შუშის მოაჯირი

მაღალი ხარისხის ალუმინის ვიტრაჟი

შეილესოს და შეირებოს
მაღალი ხარისხის საფასადე საღებავით RAL - 7045

ალუმინის კომპოზიტური პანელი
RAL - 7045

ალუმინის კომპოზიტური პანელი
RAL - 7045

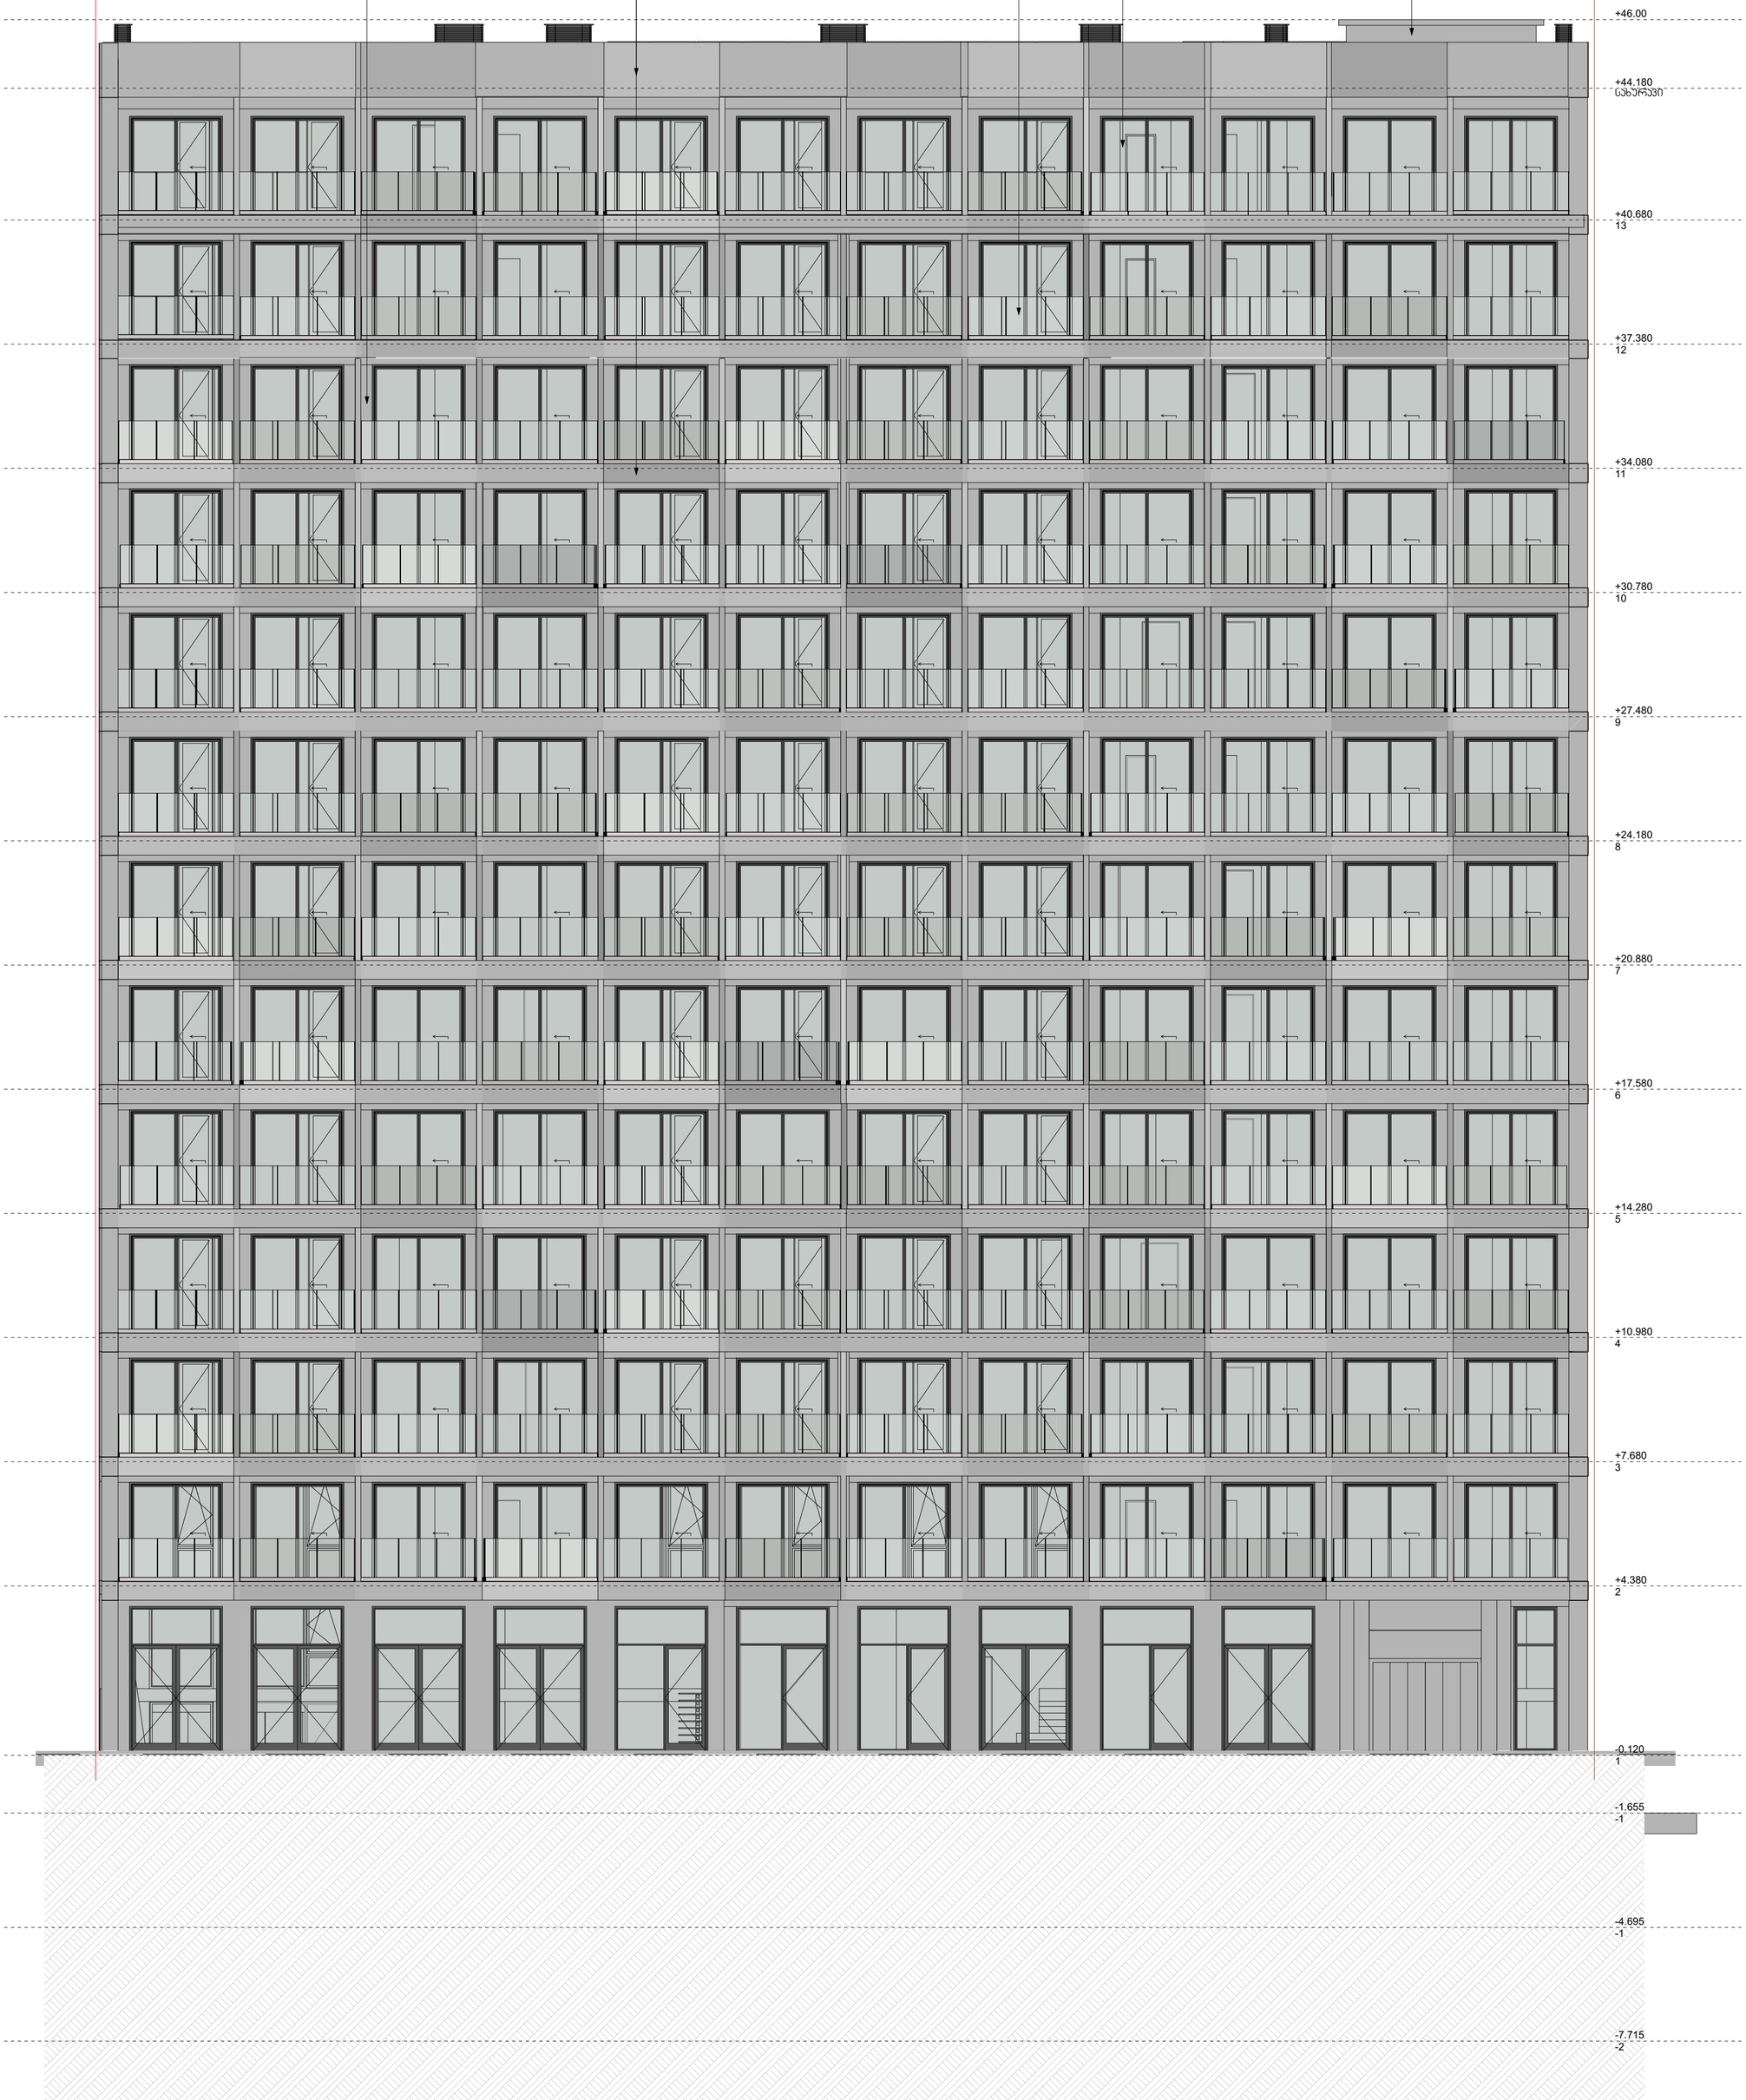

პროექტის სახელი:
მრავალფუნქციური კომპლექსი
მოსაჯვილის ქ.№26-ში
01.14.11.022.002

ნახაზი:

მასშტაბი:
1: 100

ვიბრაჟების საკონტაქტოდ, ობიექტზე,
ტიოზებამდე მოეწყობა ლითონის
მილუკაცრაბები

სტრუქტურული ზედაპირის ნიშნული
ს.ზ.ნ. ±0.00
ი.მ.ნ. +0.12
იატაკის მოპირკეთების ნიშნული

შენიშვნა:±0.00=466.60

დამკვეთი: შპს აა2

საპროექტო
ორგანიზაცია:
შ.პ.ს " T-Architects "

პრ.მთ.არქ.:
გ.ინასარიძე

პრ.არქ.:
თ.ალავერდაშვილი

დახაზა:
თ. სულხანიშვილი

ფურცლის ზომა A2

ფურცლის №

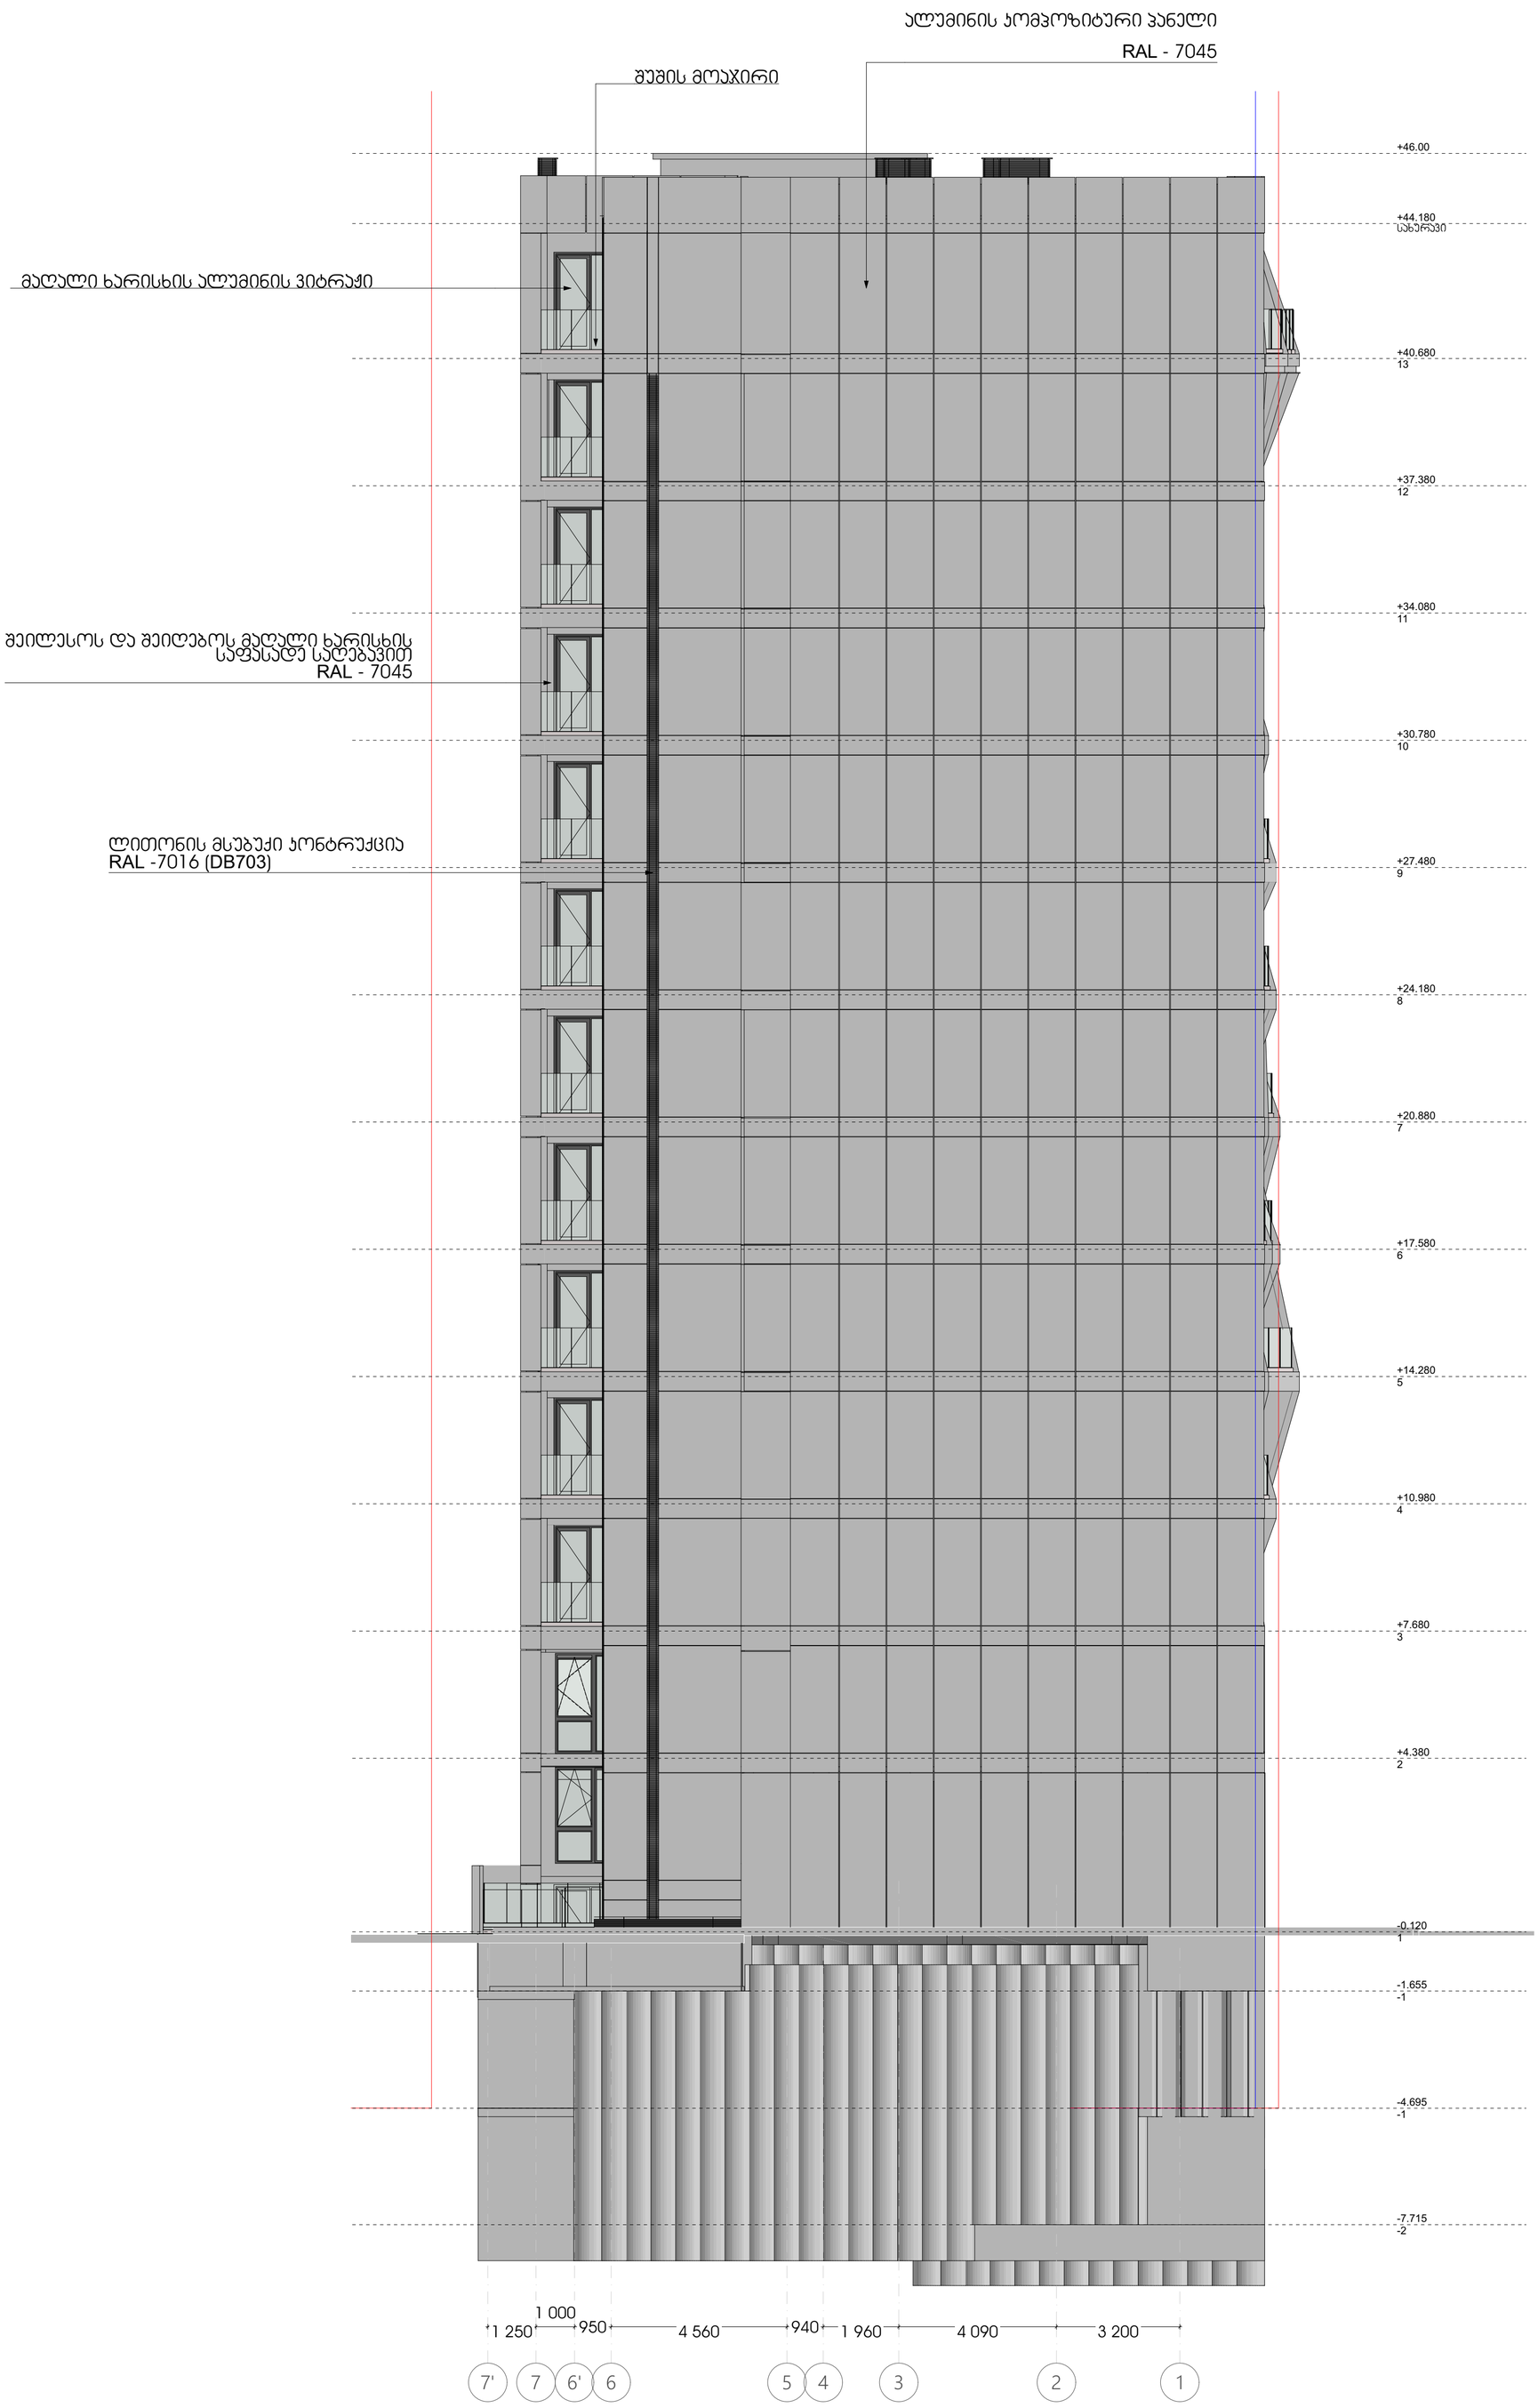

პროექტის სახელი:
მრავალფუნქციური კომპლექსი
მოსაშვილის ქ.№26-ში
01.14.11.022.002

ნახაზი:

მასშტაბი:
1: 100

ვიბრაჟების საკონტაქტოდ, ობიექტზე, ტიპობებამდე მოეწყობა ლითონის მილუკაცრაცები

სტრუქტურული ზედაპირის ნიშნული
ს.ზ.ნ. ±0.00
ი.მ.ნ. +0.12
იატაკის მოპირკეთების ნიშნული

შენიშვნა:±0.00=466.60

დამკვეთი: შპს აა2

საპროექტო ორგანიზაცია:
შ.პ.ს " T-Architects "

პრ.მთ.არქ.:
გ.ინასარიძე

პრ.არქ.:
თ.ალავერდაშვილი

დახაზა:
თ. სულხანიშვილი

ფურცლის ზომა A2

ფურცლის №

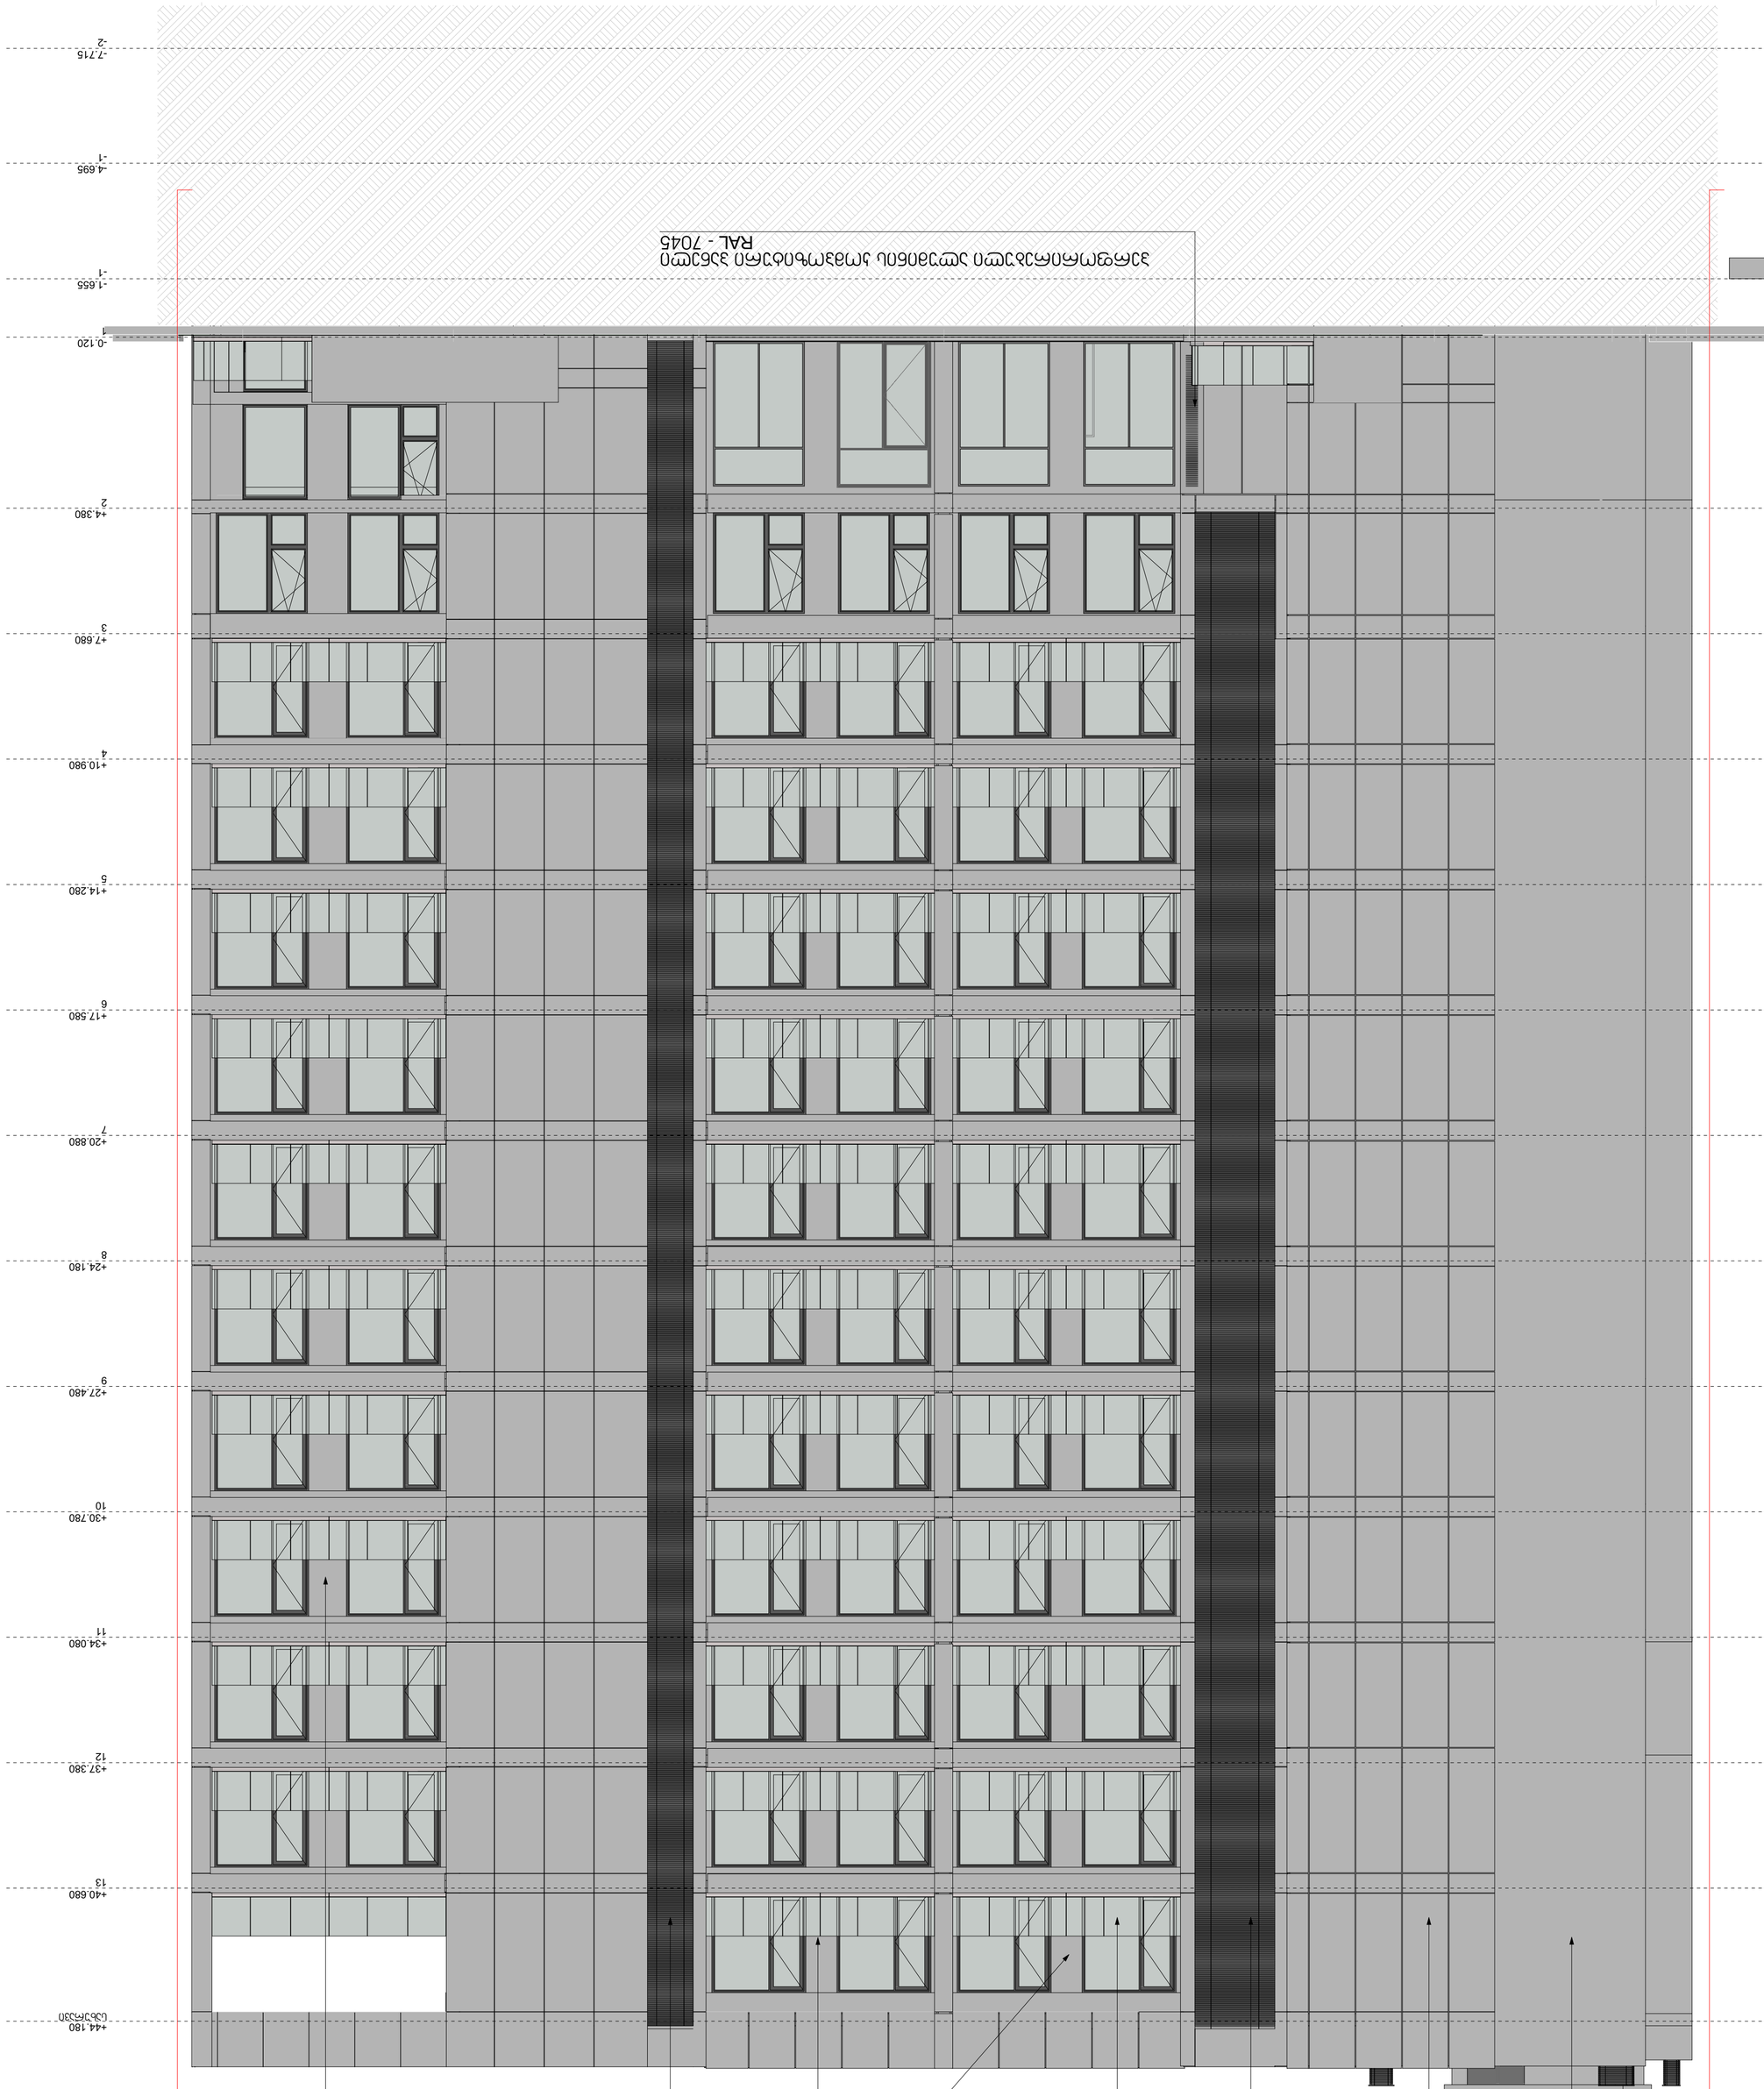

GSPublisherVersion 949.0.86.100

TBILISI

ARCHITECTS

საპროექტო

ორგანიზაცია:

S.p.s " T-Architects "

ფურცლის ზომა A2
ფურცლის #

პრ.მთ.არქ.:

გ.ინასარიძე

პრ.არქ.:

თ.ალავერდაშვილი

დახაზა:

თ. სულხანიშვილი

ნახაზი:

მასშტაბი:

1: 100

შენიშვნა:±0.00=466.60

დამკვეთი: შპს აა2

პროექტის სახელი:

მრავალფუნქციური კომპლექსი
მოსაშვილის ქ.#26-ში
01.14.11.022.002

ს.ზ.ნ. ±0.00
ი.მ.ნ. +0.12

სტრუქტურულიზედაპირის ნიშნული

იატაკის მოპირკეთების ნიშნული

ვიტრაჟების სამონტაჟოდ, ობიექტზე,
ღიობებში მოეწყობა ლითონის
მილკვადრატები

თ' თ ზ' ზ ვ ე დ გ ბ ა' ა

790 425 735

4 675 6 450 6 450 6 450 6 450 5 545

1 080

-7.715
-2

-4.695
- 1

- 1.655
- 1

-0.120
1

+4.380
2

+7.680
3

+10.980
4

+14.280
5

+17.580
6

+20.880
7

+24.180
8

+27.480
9

+30.780
10

+34.080
11

+37.380
12

+40.680
13

+44.180
სახურავი

+46.00

შეილესოს და შეიღებოს მაღალი ხარისხის საფასადე საღებავით RAL - 7045

ალუმინის კომპოზიტური პანელი
RAL - 7045

ლითონის მსუბუქი კონსტრუქცია

RAL - 7016 (DB703)

შუშის მოაჯირი

ალუმინის კომპოზიტური პანელი
RAL - 7045

შეილესოს და შეიღებოს
მაღალი ხარისხის საფასადე საღებავით
RAL - 7045

ლითონის მსუბუქი კონსტრუქცია

RAL - 7016 (DB703)

პერფორირებული ალუმინის კომპოზიტური პანელი
RAL - 7045

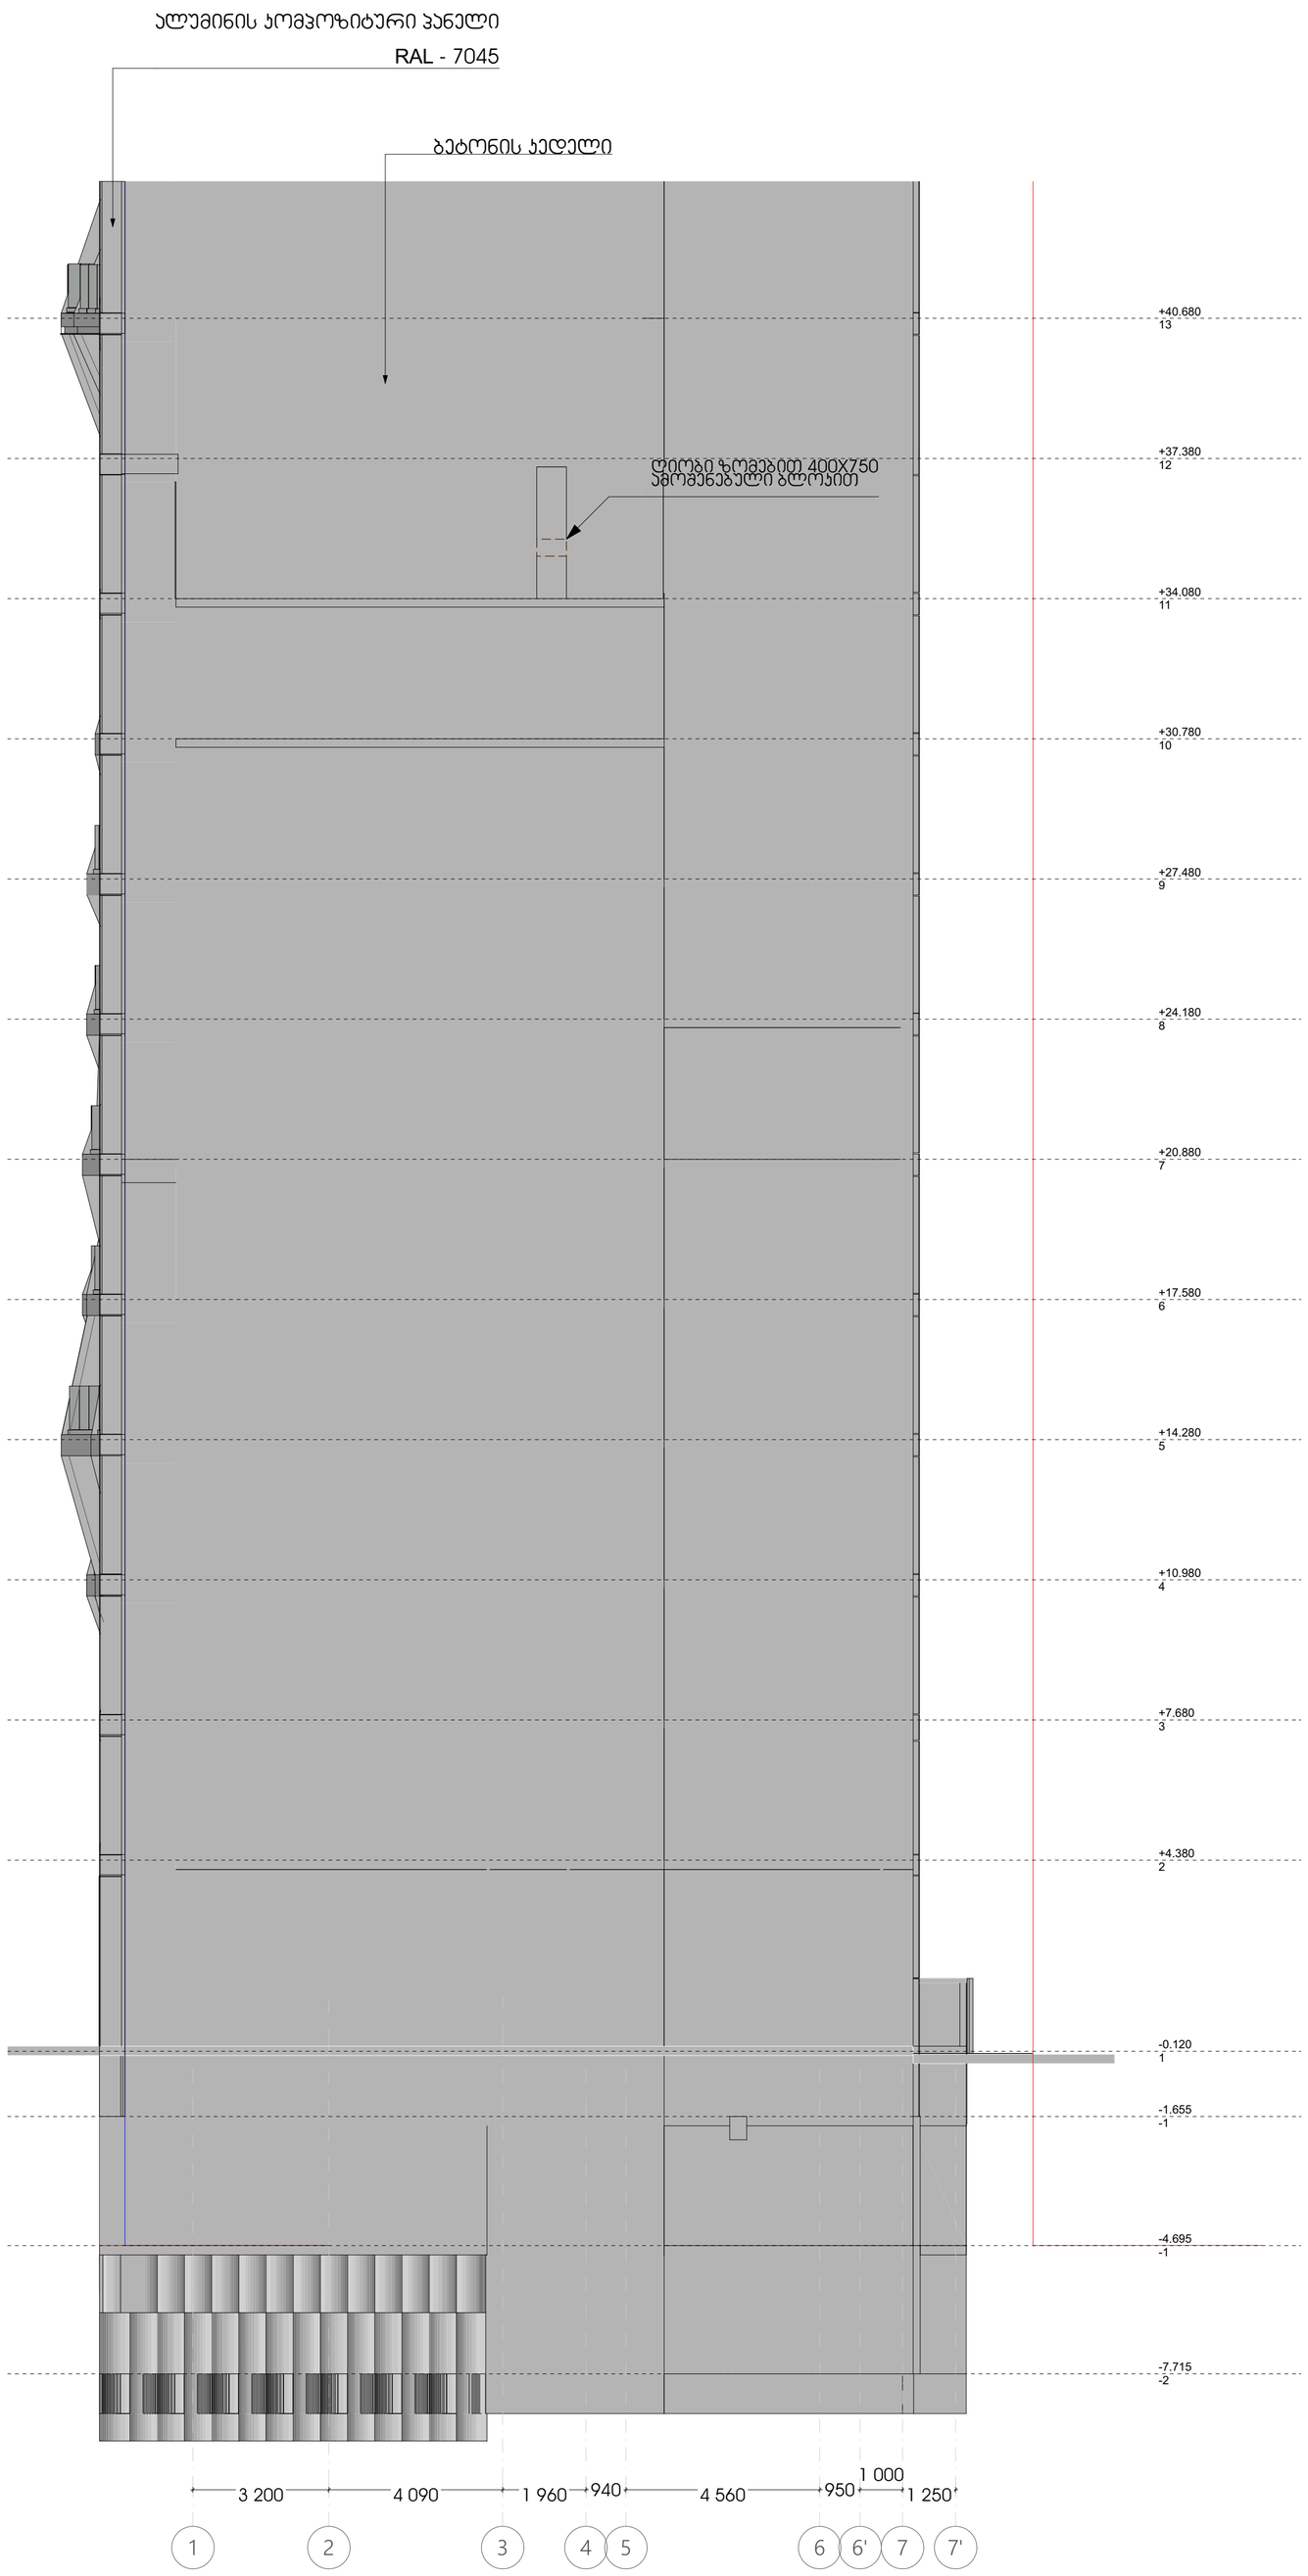

პროექტის სახელი:
მრავალფუნქციური კომპლექსი
მოსაჯვილის ქ.№26-ში
01.14.11.022.002

ნახაზი:

მასშტაბი:
1: 100

ვიტრაჟების სამონტაჟოდ, ობიექტზე, ღიობებში მოეწყობა ლითონის მილსპანდრატები

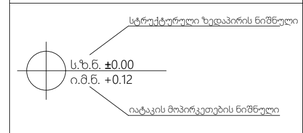

შენიშვნა:±0.00=466.60

დამკვეთი: შპს აა2

საპროექტო
ორგანიზაცია:
შ.პ.ს " T-Architects "

TBILISI ARCHITECTS

პრ.მთ.არქ.:
გ.ინასარიძე

პრ.არქ.:
თ.ალავერდაშვილი

დახაზა:
თ. სულხანიშვილი

ფურცლის ზომა A2

ფურცლის №