სართულის გეგმა მასშტაბი 1:100

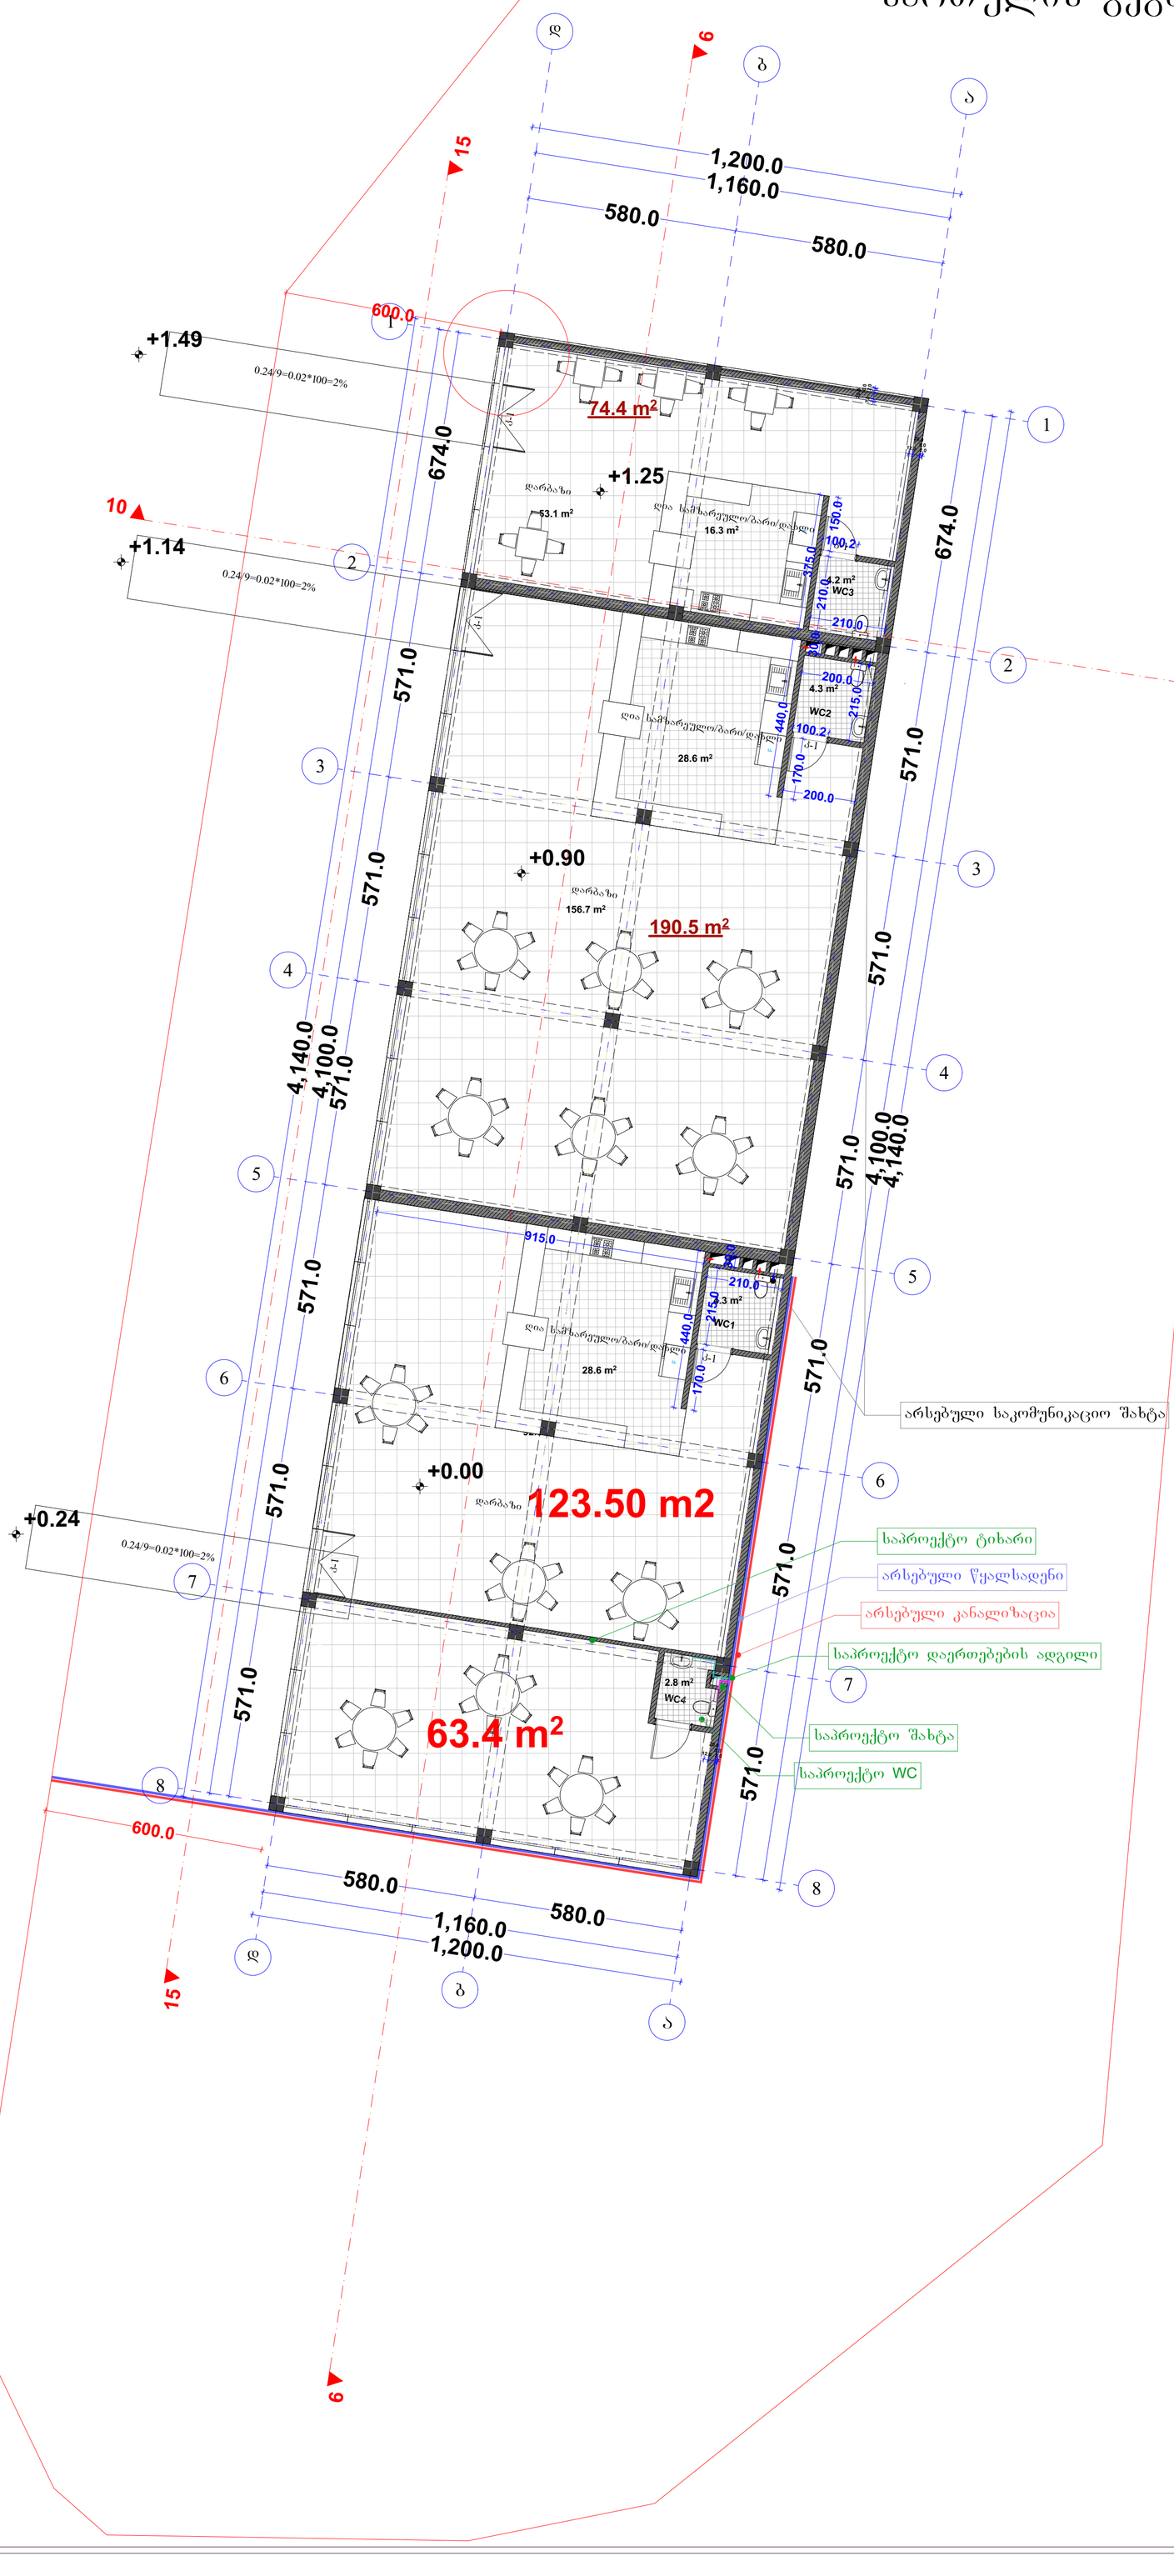

შენიშვნა

10

- ნახაზზე ქვეშა სახის ცვლილება შეთანხმებულია
- უნდა იყოს პროექტის ავტორთან

პირობითი აღნიშვნები

არსებული საკომუნიკაციო შახტა

ექსპლიკაცია:

არსებული წყალსადენი	
არსებული კანალიზაცია	
საპროექტო წყალსადენი	
საპროექტო კანალიზაცია	

საპროექტო ტიხარი
არსებული წყალსადენი
არსებული კანალიზაცია
საპროექტო დაერთებების ადგილი
საპროექტო შახტა
საპროექტო WC

დამკვეთი		
შემსრულებელი	შპს "არქიტექტორები"	
პროექტის სახელწოდება	კაფე	
მისამართი		
თანამდებობა	სახელი/გვარი	ხელმოწერა
არქიტექტორი	ნ. შარცხალაძე	
არქიტექტორი	ნ. შარცხალაძე	
ნახაზი		
ფორმატი	მასშტაბი	A-304
A 3	1 : 100	

შენიშვნა

•ნახაზზე ყველა სახის ცვლილება შეთანხმებული

•უნდა იყოს პროექტის ავტორთან

პირობითი აღნიშვნები

ჭრილი (1-8) ღერძებს შორის მასშტაბი 1:100

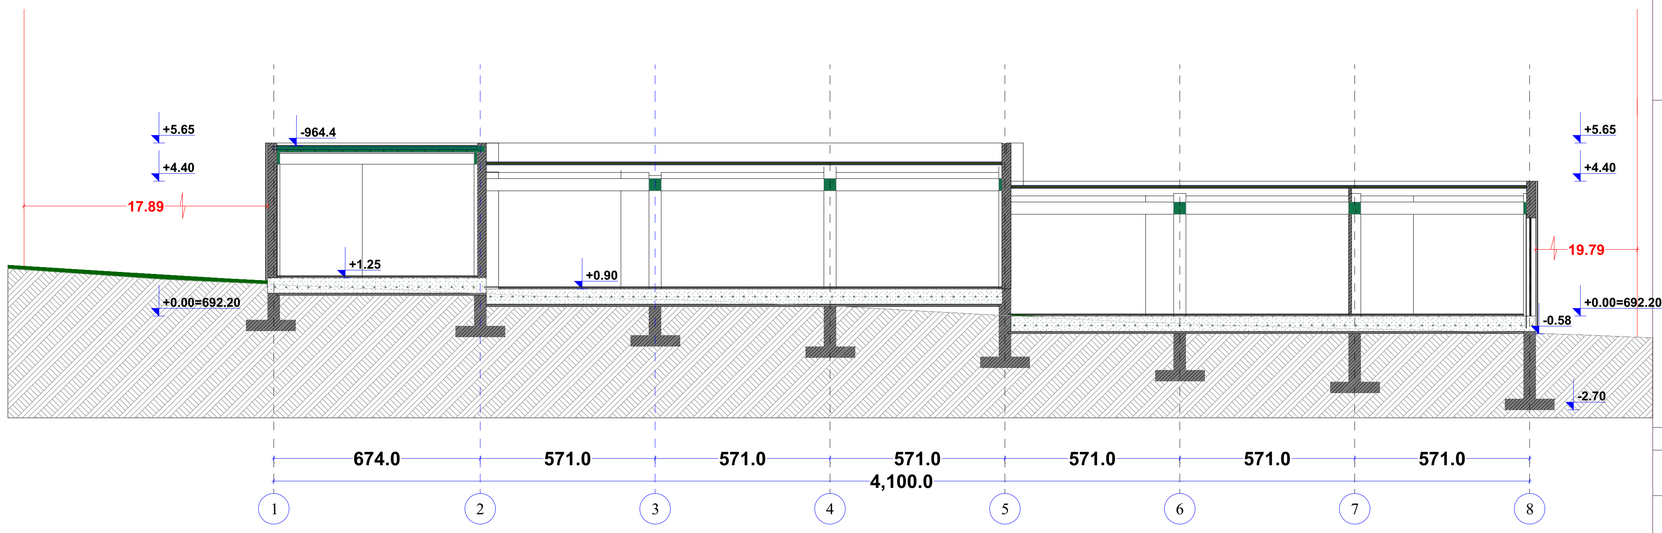

დამკვეთი		
შემსრულებელი	შპს "არქიტექტორები"	
პროექტის სახელწოდება	კაფე	
მისამართი		
თანამდებობა	სახელი/გვარი	ხელმოწერა
არქიტექტორი	ნ. წარმახალაძე	
არქიტექტორი		
ნახაზი		
ფორმატი	მასშტაბი	A-304
A 3	1 : 100	