

არსებული ჭრილი D-K ღერძებს შორის მასშტაბი 1:100

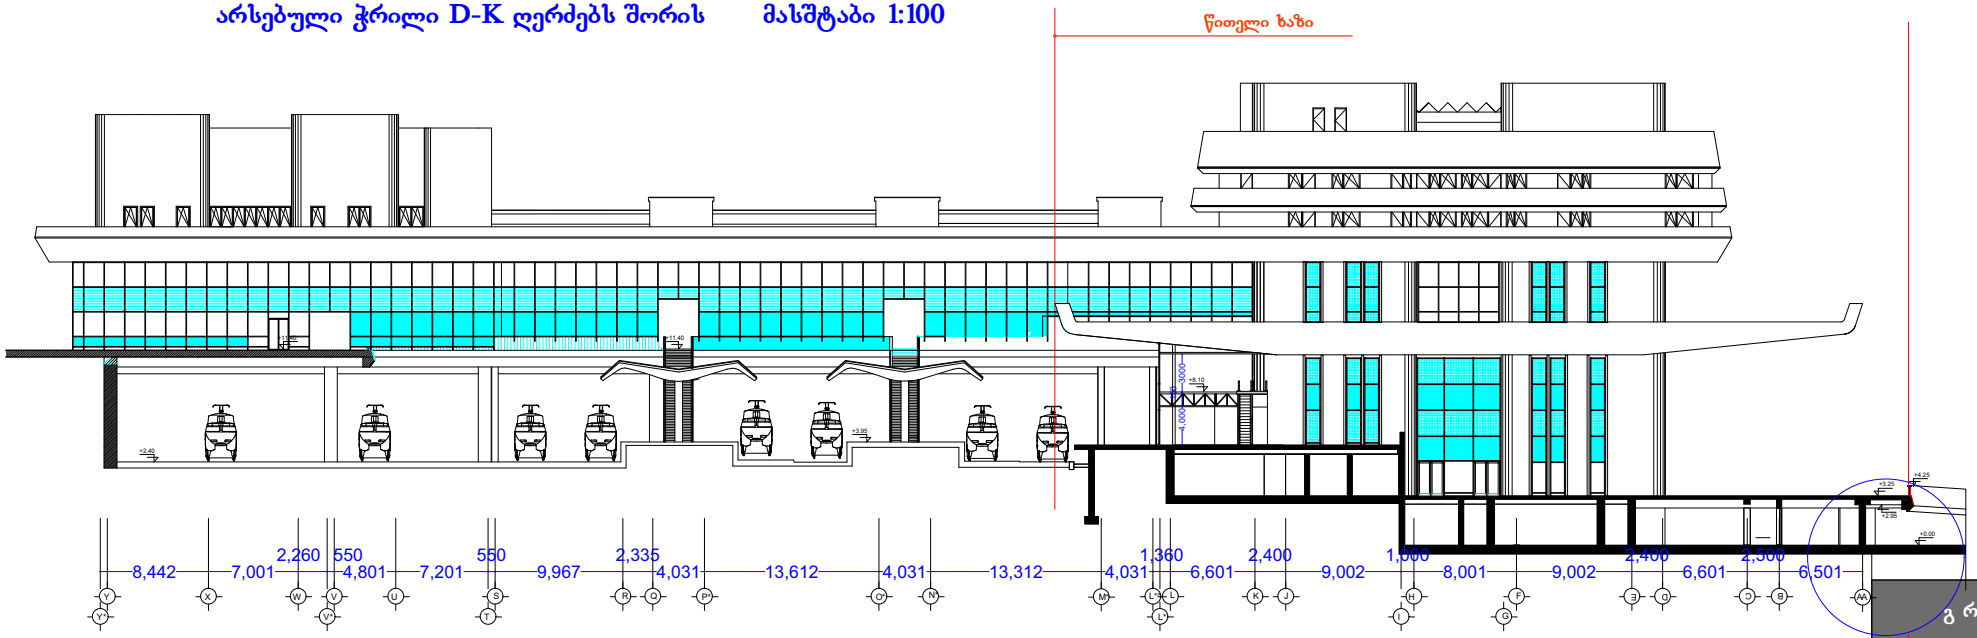

საპროექტო ჭრილი D-K ღერძებს შორის მასშტაბი 1:100

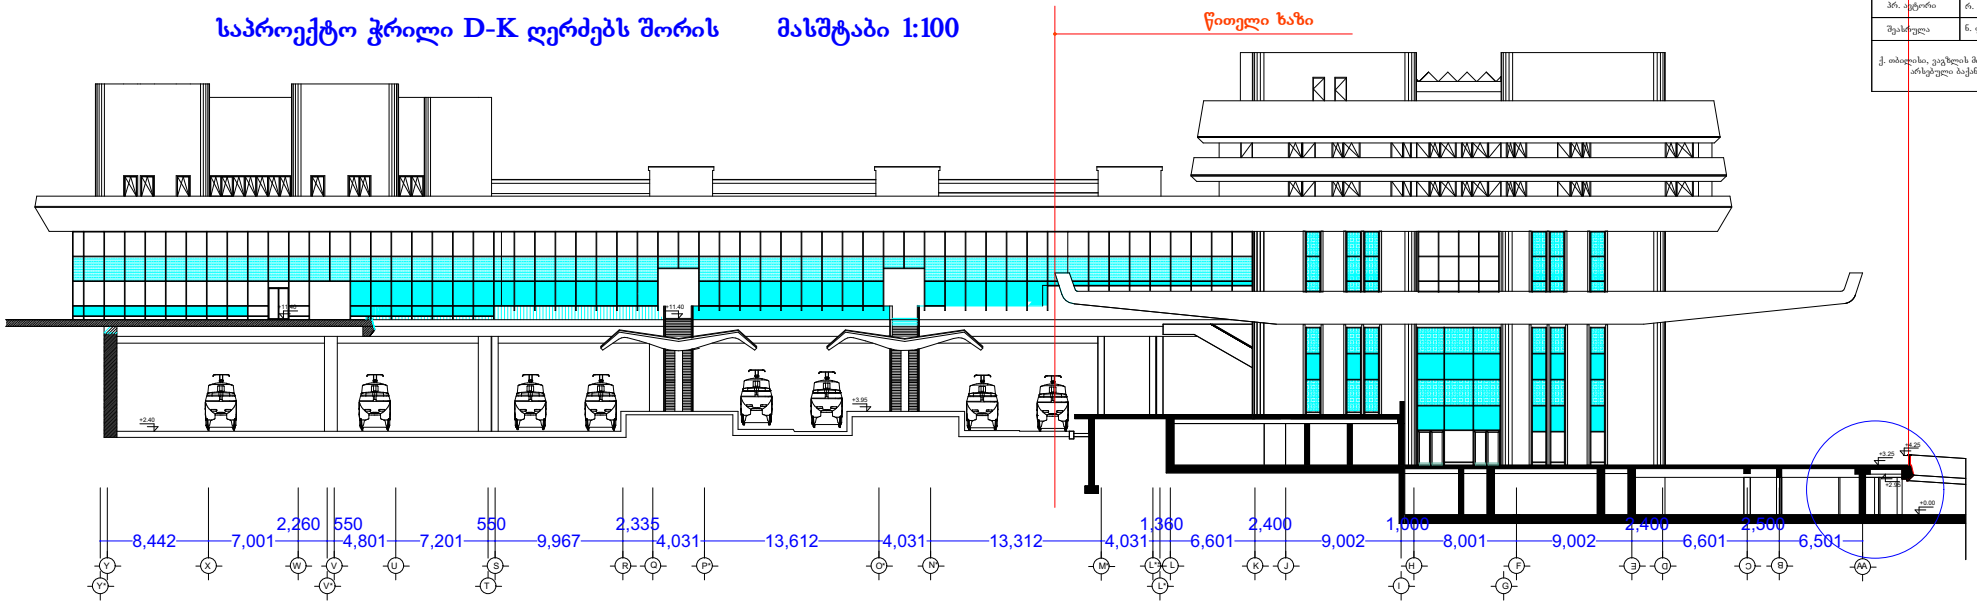

გრიდი

დირექტორი	ნ. ფარცხალაძე	
პრ. ხელმძღვანელი	რ. ტყეშელაშვილი	
შემსრულებელი	ნ. ფარცხალაძე	

ქ. თბილისი, ვაჟას მოედანი 2, თბილისი ცენტრალის არსებული ბაქანის გამაგრების პროექტი