

არსებული ფასადი K—D ღერძებს შორის მასშტაბი 1:100

წითელი ხაზი

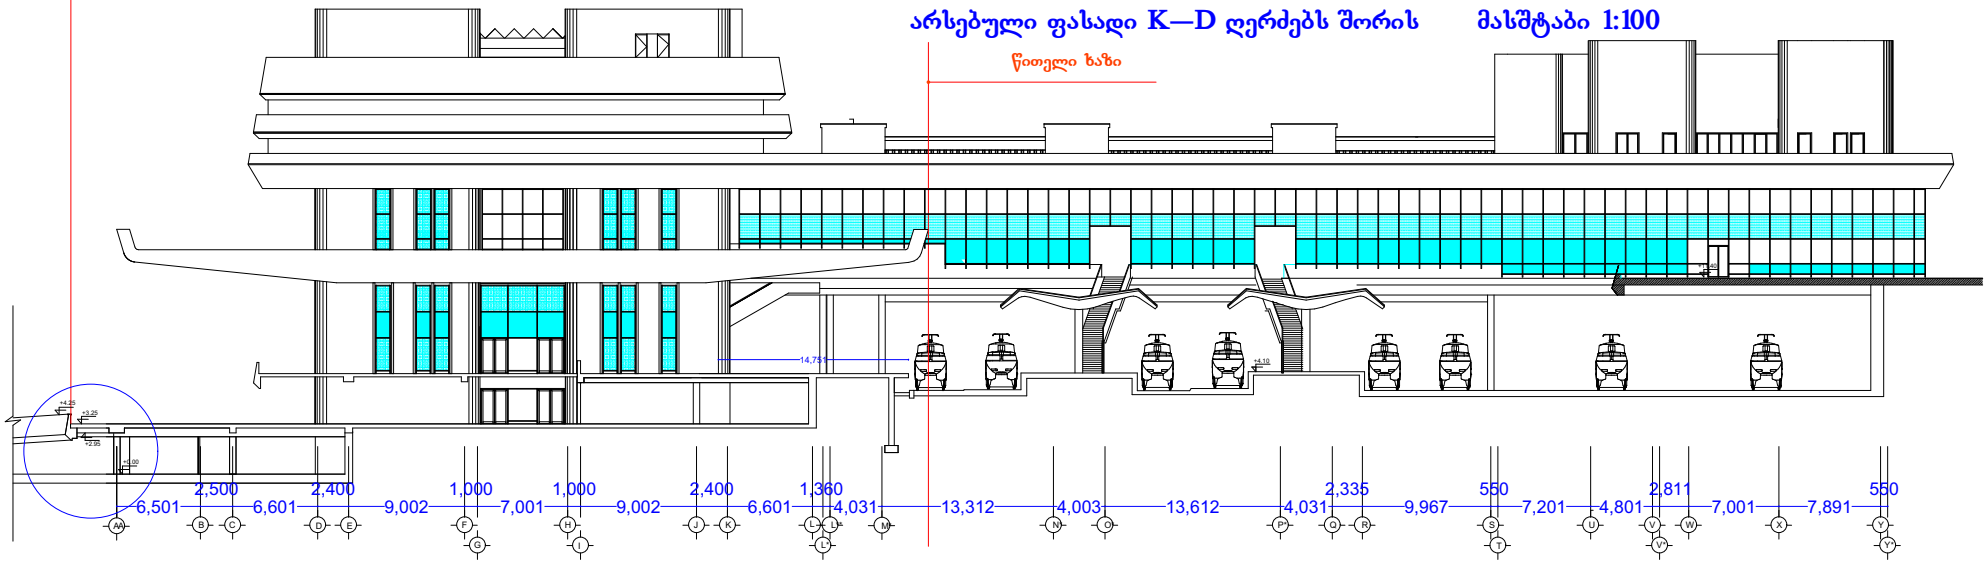

არსებული ფასადი D-K ღერძებს შორის მასშტაბი 1:100


წითელი ხაზი

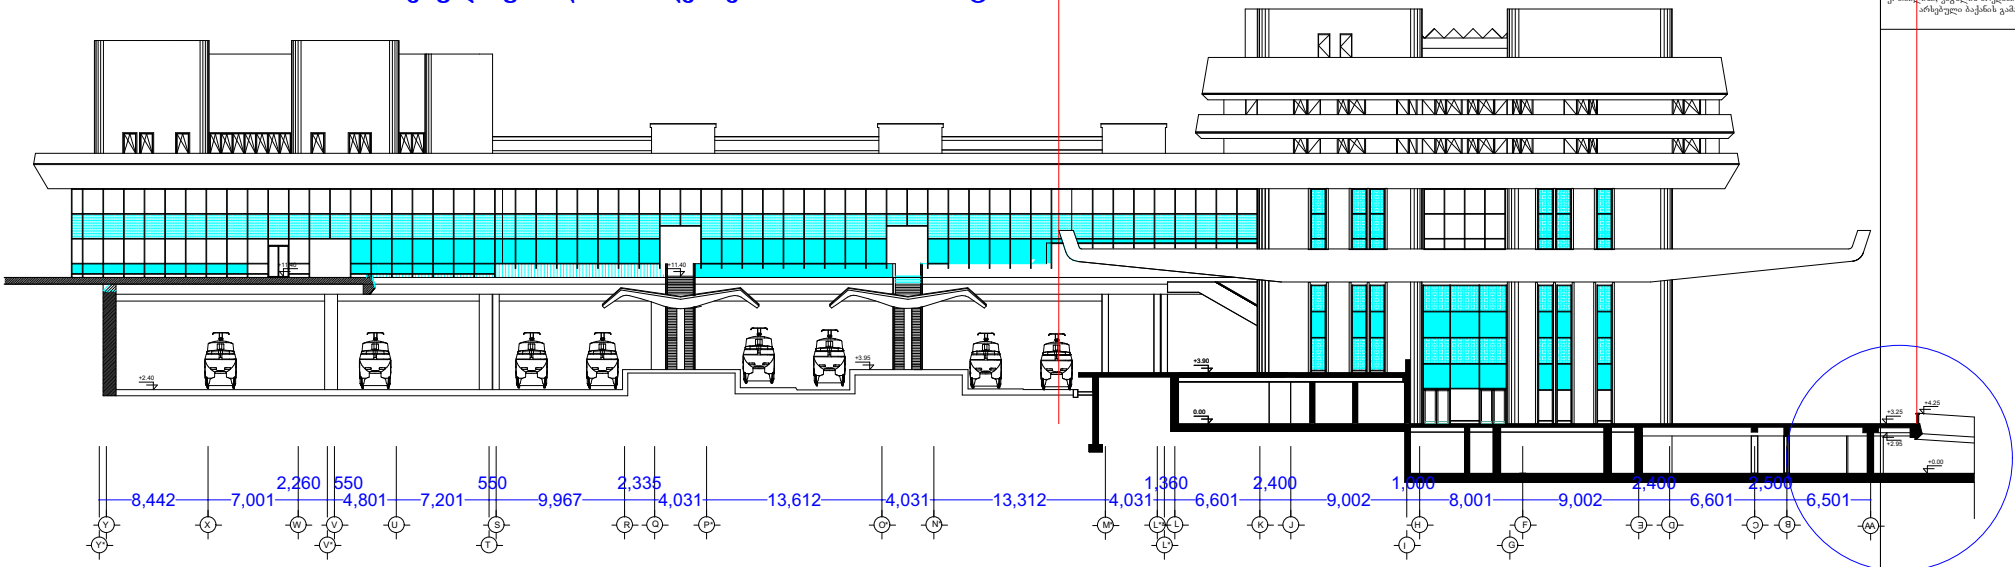


გრიდი		
დირექტორი	ნ. ფარცხალაძე	
პრ. ხელმძღვანელი	რ. ტყემალაძე	
შემსრულებელი	ნ. ფარცხალაძე	

ქ. თბილისი, ვაჟა-ფშაველას მოედანი 2, თბილისი ცენტრალური სარკინიგზო სადგურის გამგეობის პროექტი

საპროექტო ფასადი K—D ღერძებს შორის მასშტაბი 1:100

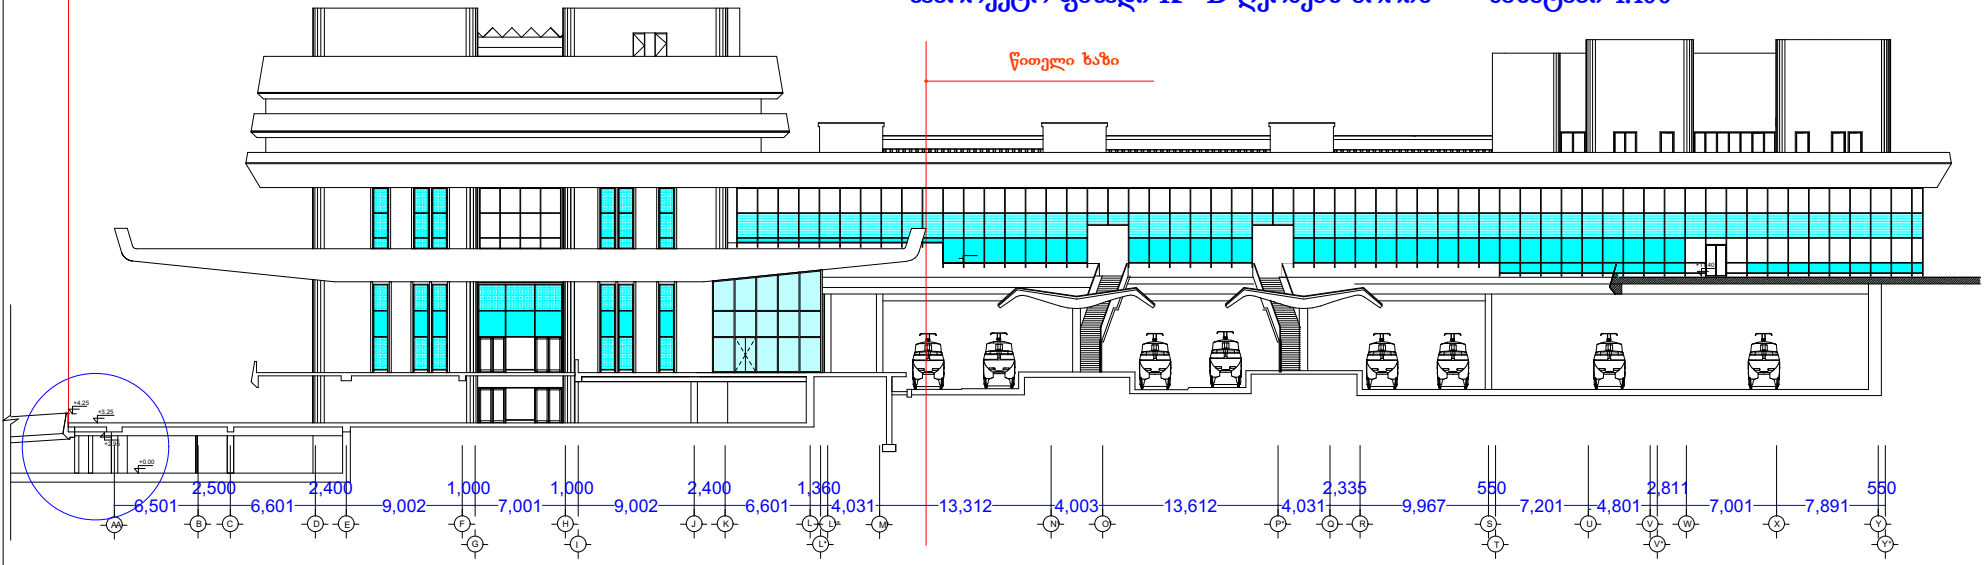

საპროექტო ფასადი D-K ღერძებს შორის მასშტაბი 1:100

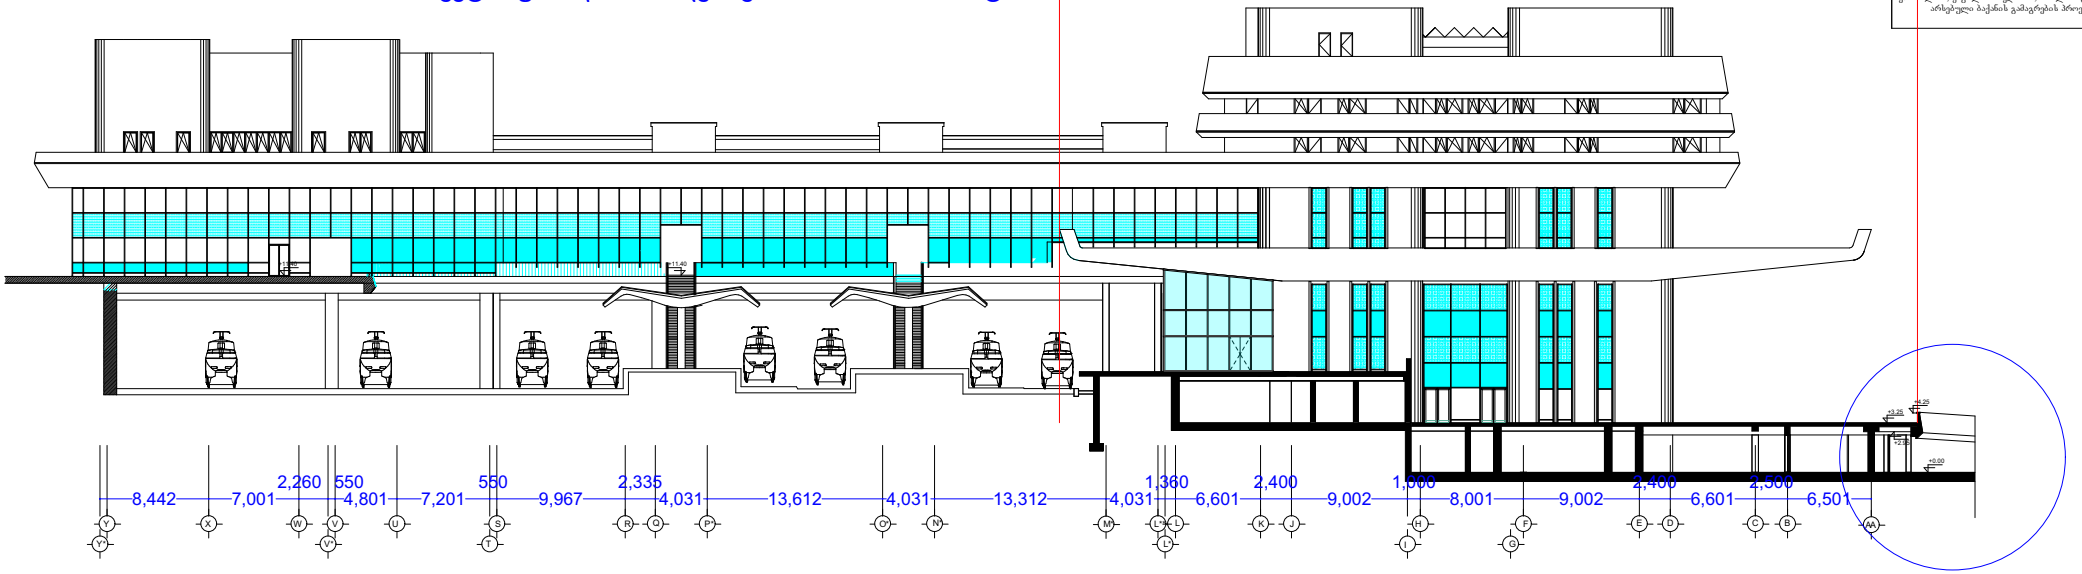

გრიდი		
დირექტორი	ნ. ფარცხალაძე	
პრ. ავტორი	რ. ტყემალაძე	
შემსრულა	ნ. ფარცხალაძე	

ქ. თბილისი, ვაჟას მოედანი 2, თბილისი ცენტრალის არსებული ბაქანის გამაგრების პროექტი