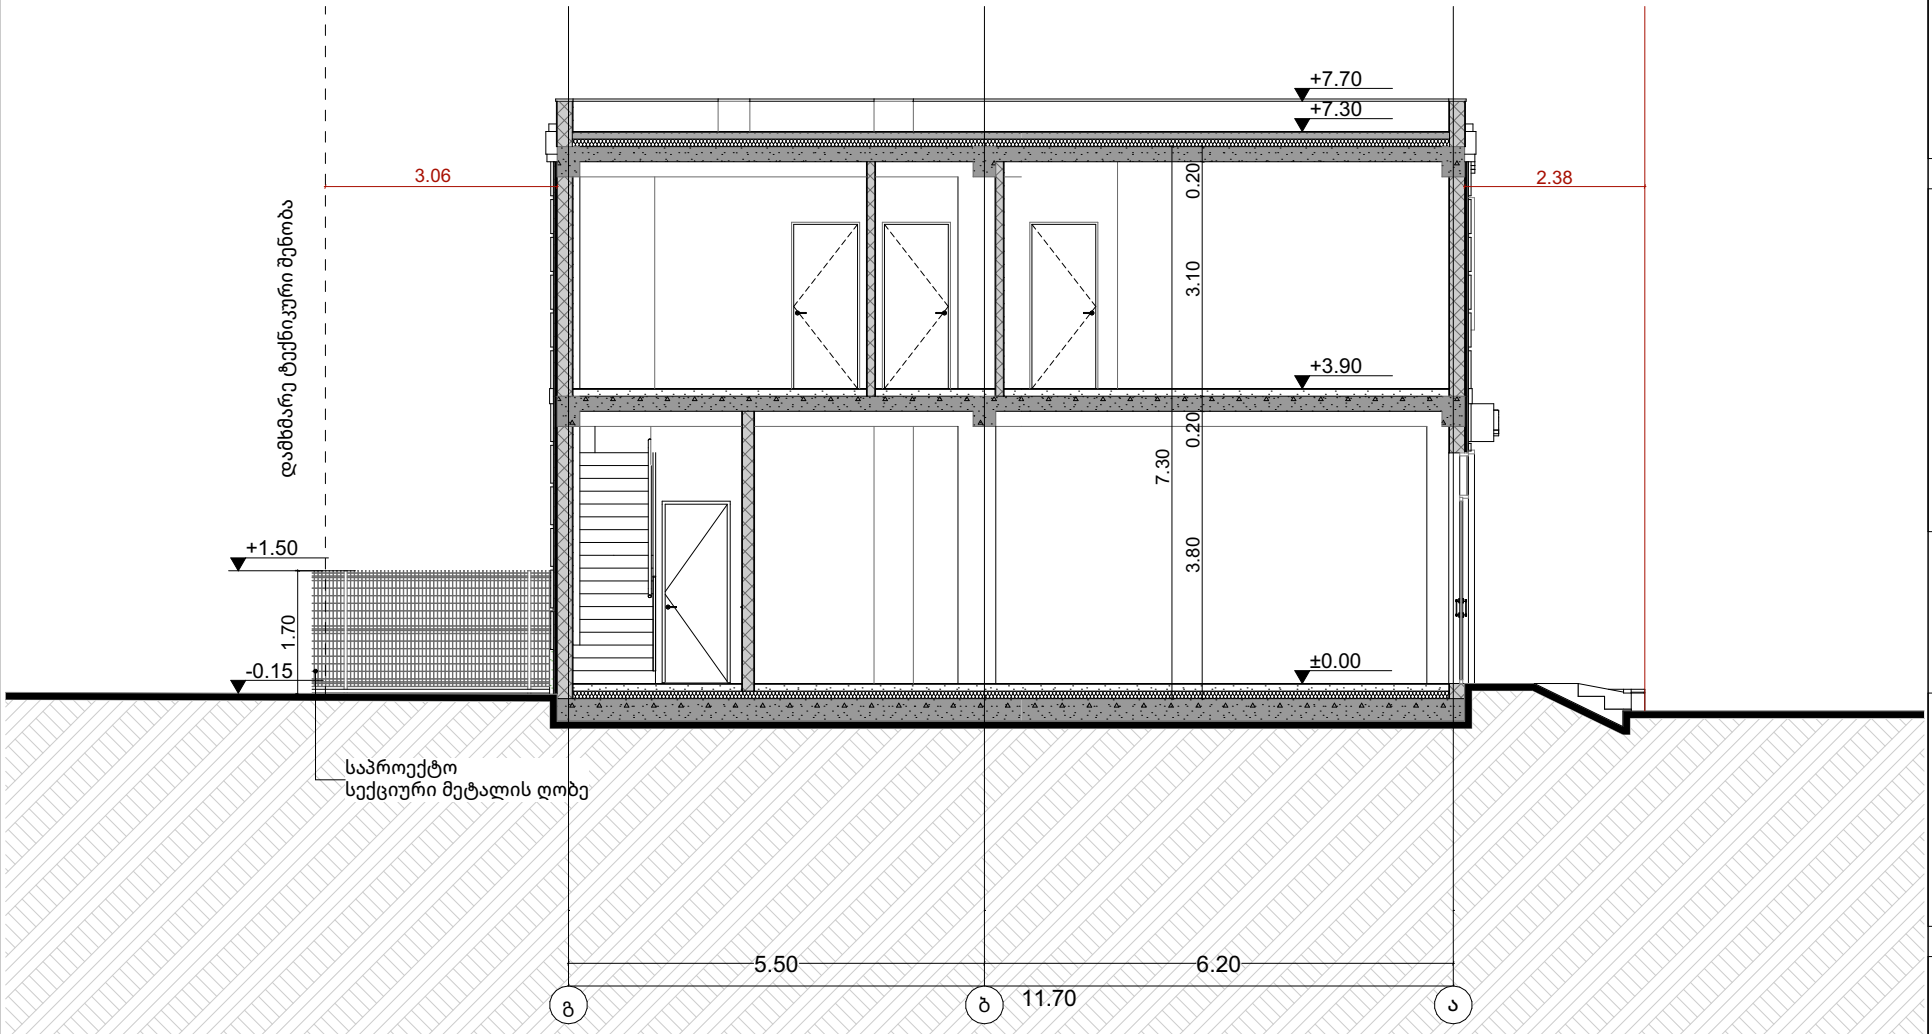

ჭრილი 1-1

პროექტის სახელწოდება

"პირველადი მოხმარების საქონლის მაღაზია"

პირობითი აღნიშვნები

საკადასტრო საზღვარი

ჭრილის ხაზი

არქიტექტურული ნიშნული

შენიშვნა:

არქიტექტორი

ნ. გვენეტაძე

გ. ხურცილავა

დამკვეთი

რ. ჯავახია

მისამართი

ქალაქი თბილისი,
ქუჩა ლიახვის N25

ს/კ: 01.12.07.017.015

ნახაზის სახელწოდება

"ჭრილი"

მ. 1:100 / მუშა პროექტი / A4

2026 წელი

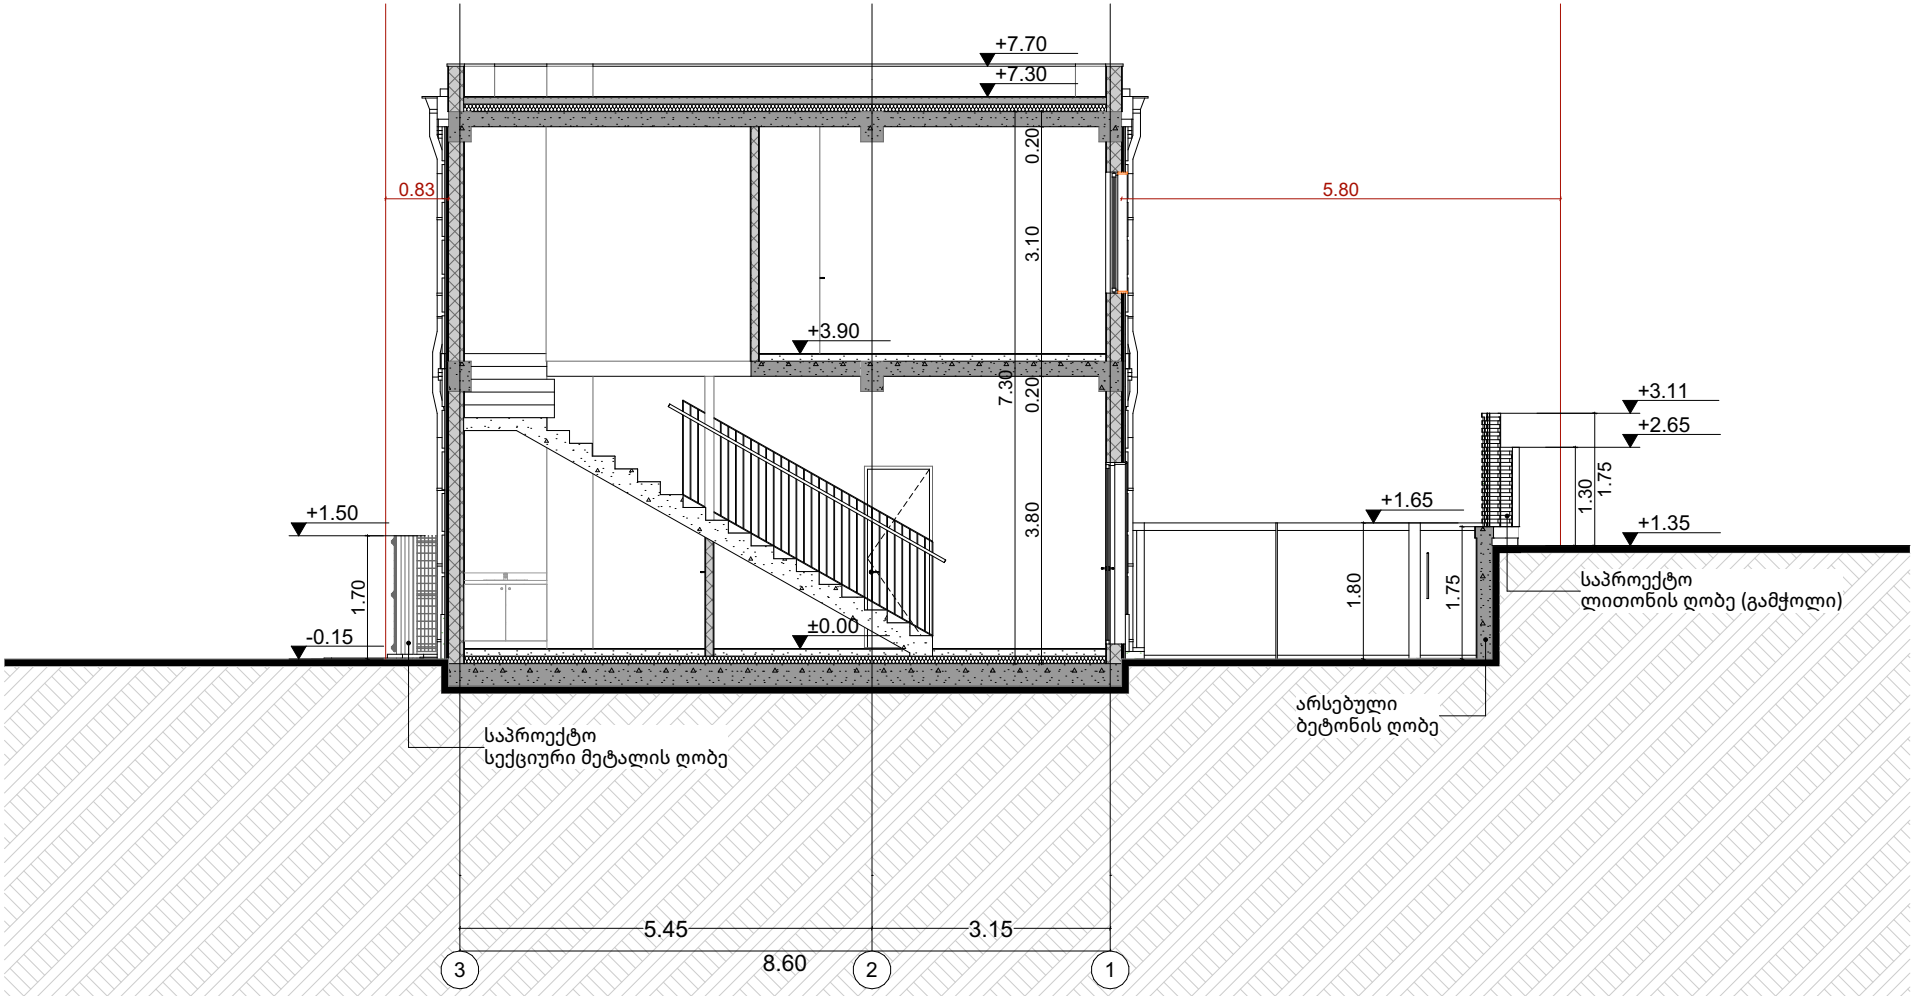

ჭრილი 2-2

პროექტის სახელწოდება

"პირველადი მოხმარების საქონლის მაღაზია"

პირობითი აღნიშვნები

საკადასტრო საზღვარი

ჭრილის ხაზი

არქიტექტურული ნიშნული

შენიშვნა:

არქიტექტორი

ნ. გვენეტაძე

გ. ხურცილავა

დამკვეთი

რ. ჯავახია

მისამართი

ქალაქი თბილისი,
ქუჩა ლიახვის N25

ს/კ: 01.12.07.017.015

ნახაზის სახელწოდება

"ჭრილი"

მ. 1:100 / მუშა პროექტი / A4

2026 წელი