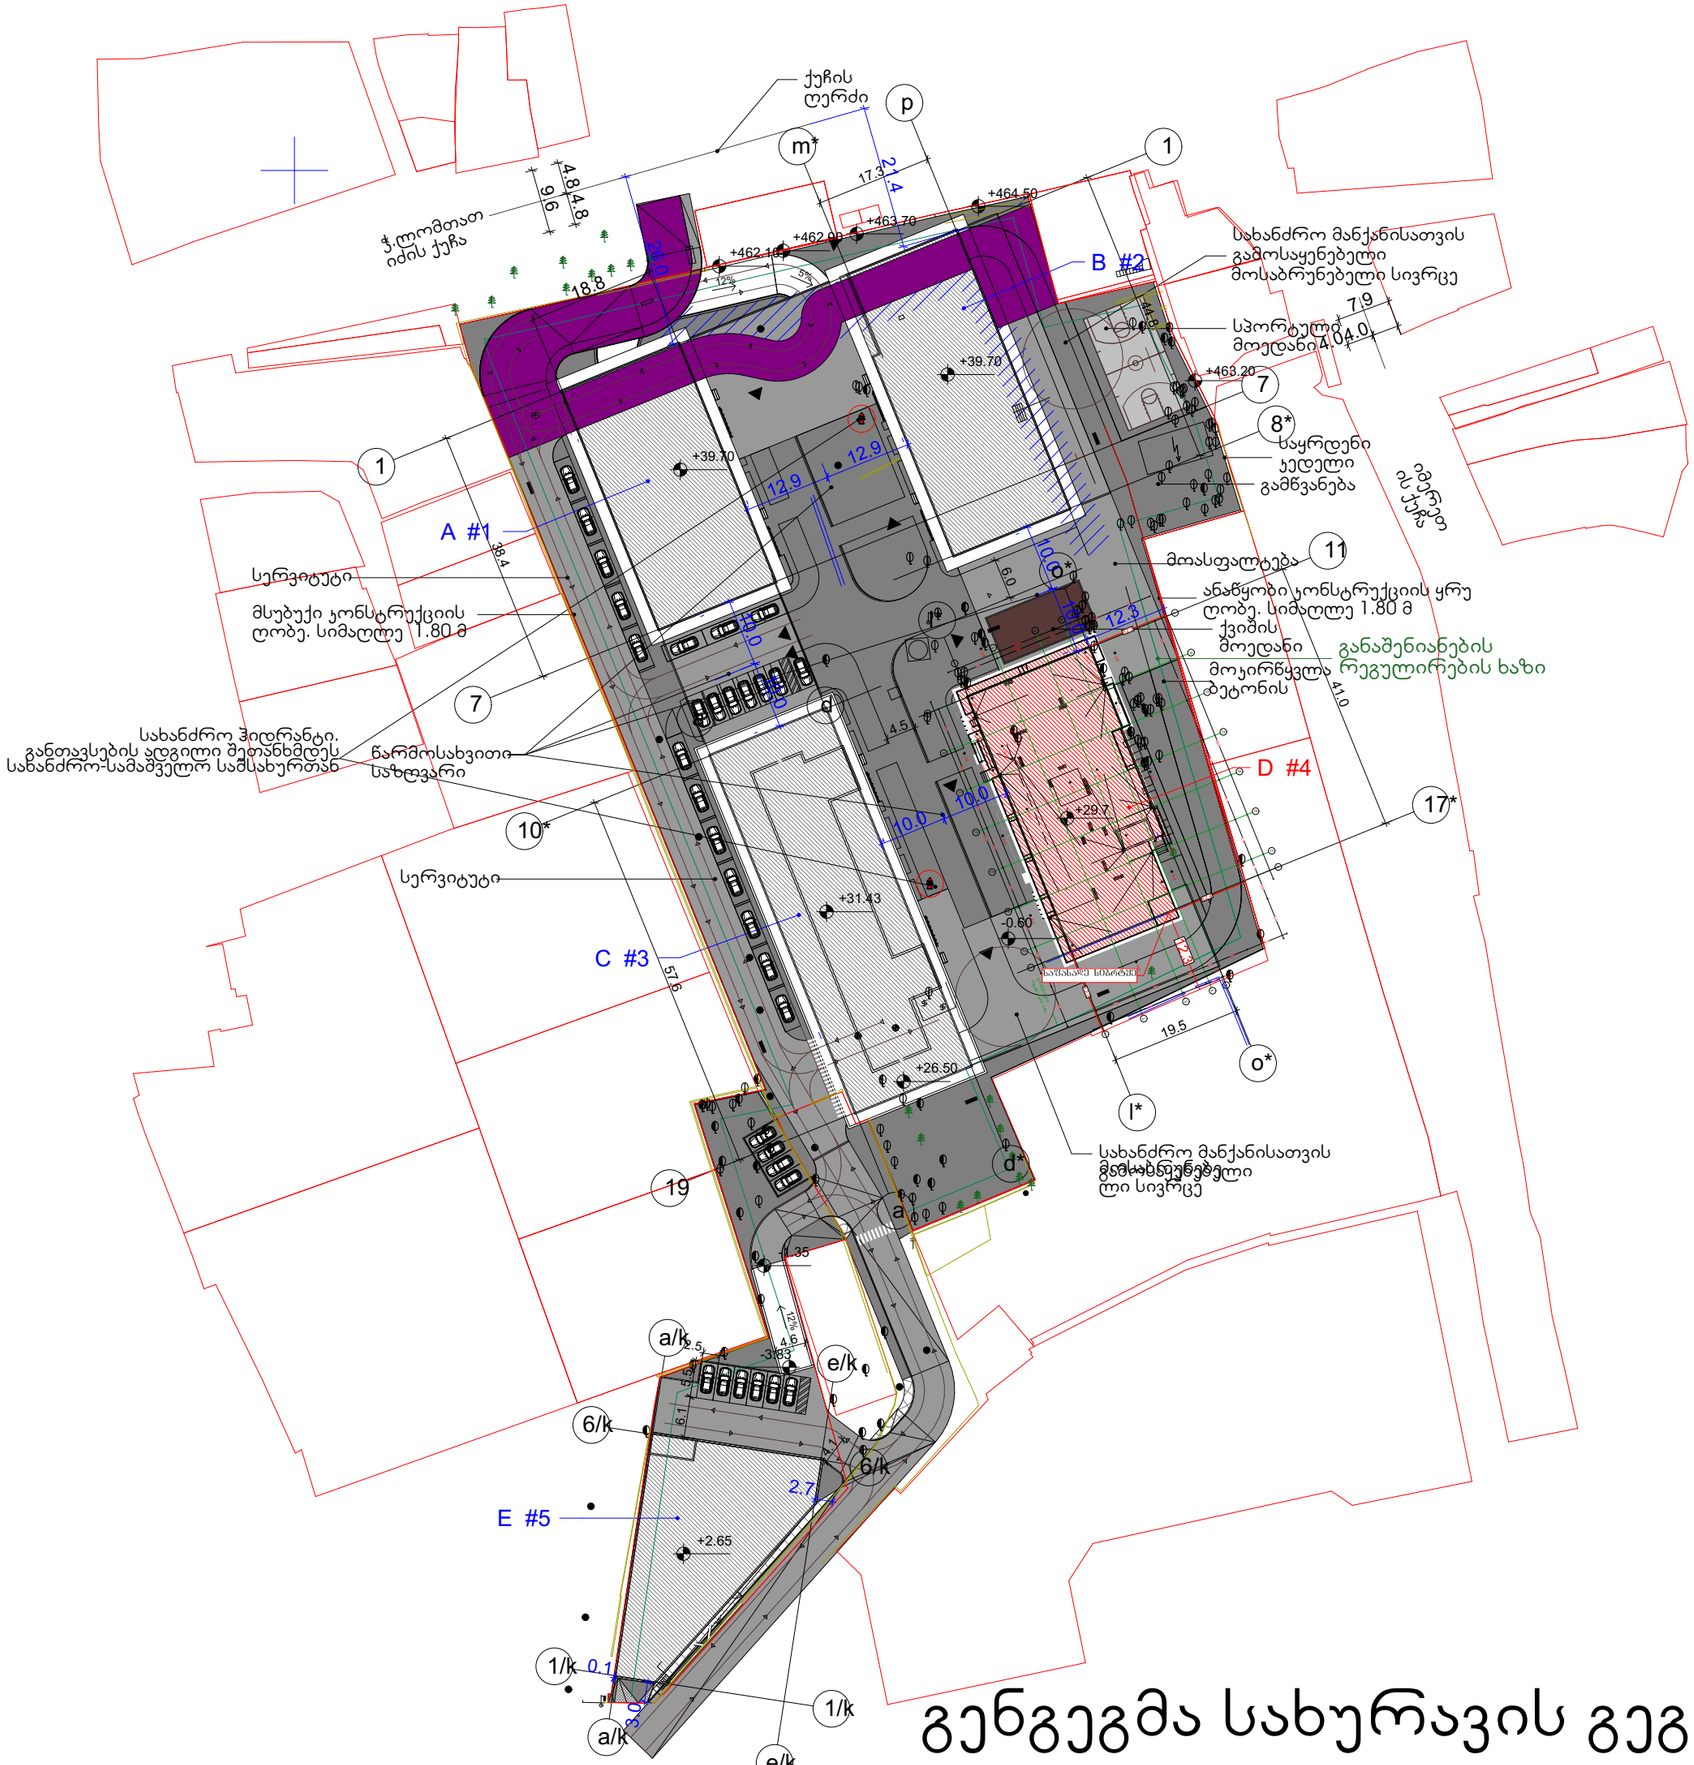

გენგეგმა სახურავის გეგმებით

ბენგეგმა	
ფორმატი ა - 2	
პროექტის სახელწოდება	
მრავალბინიანი საცხოვრებელი სახლი	
მისამართი	
ქ.თბილისი, ცოტნე დადიანის ქ. №263 ს/კ 01.12.11.037.115	
პროექტის ავტორი არქიტექტორი	
დარეჯან შათაშვილი გიორგი ლექავა ბექა ჯილაშვილი	
პირობითი აღნიშვნები	
მაწის ნაკვეთის საკადასტრო საზღვარი	
საპროექტო შენობა	
პერსპექტიული მშენებლობები	
ასფალტის საფარი	
გამწვანება	
მოკირწყვლა	
სერვიტუტი	

დაკავებულობის ჯგუფები	დაკავებულობის ჯგუფის აღნიშვნა
საცხვორებელი ჯგუფი (სც)	
სასაწყობო ჯგუფი (სწ)	
დამხმარე ჯგუფი (დს)	

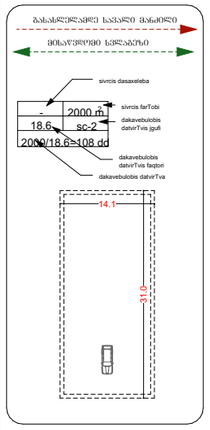

თბილისი 2022 წ.

artytechs.

ს/კ: 405068386