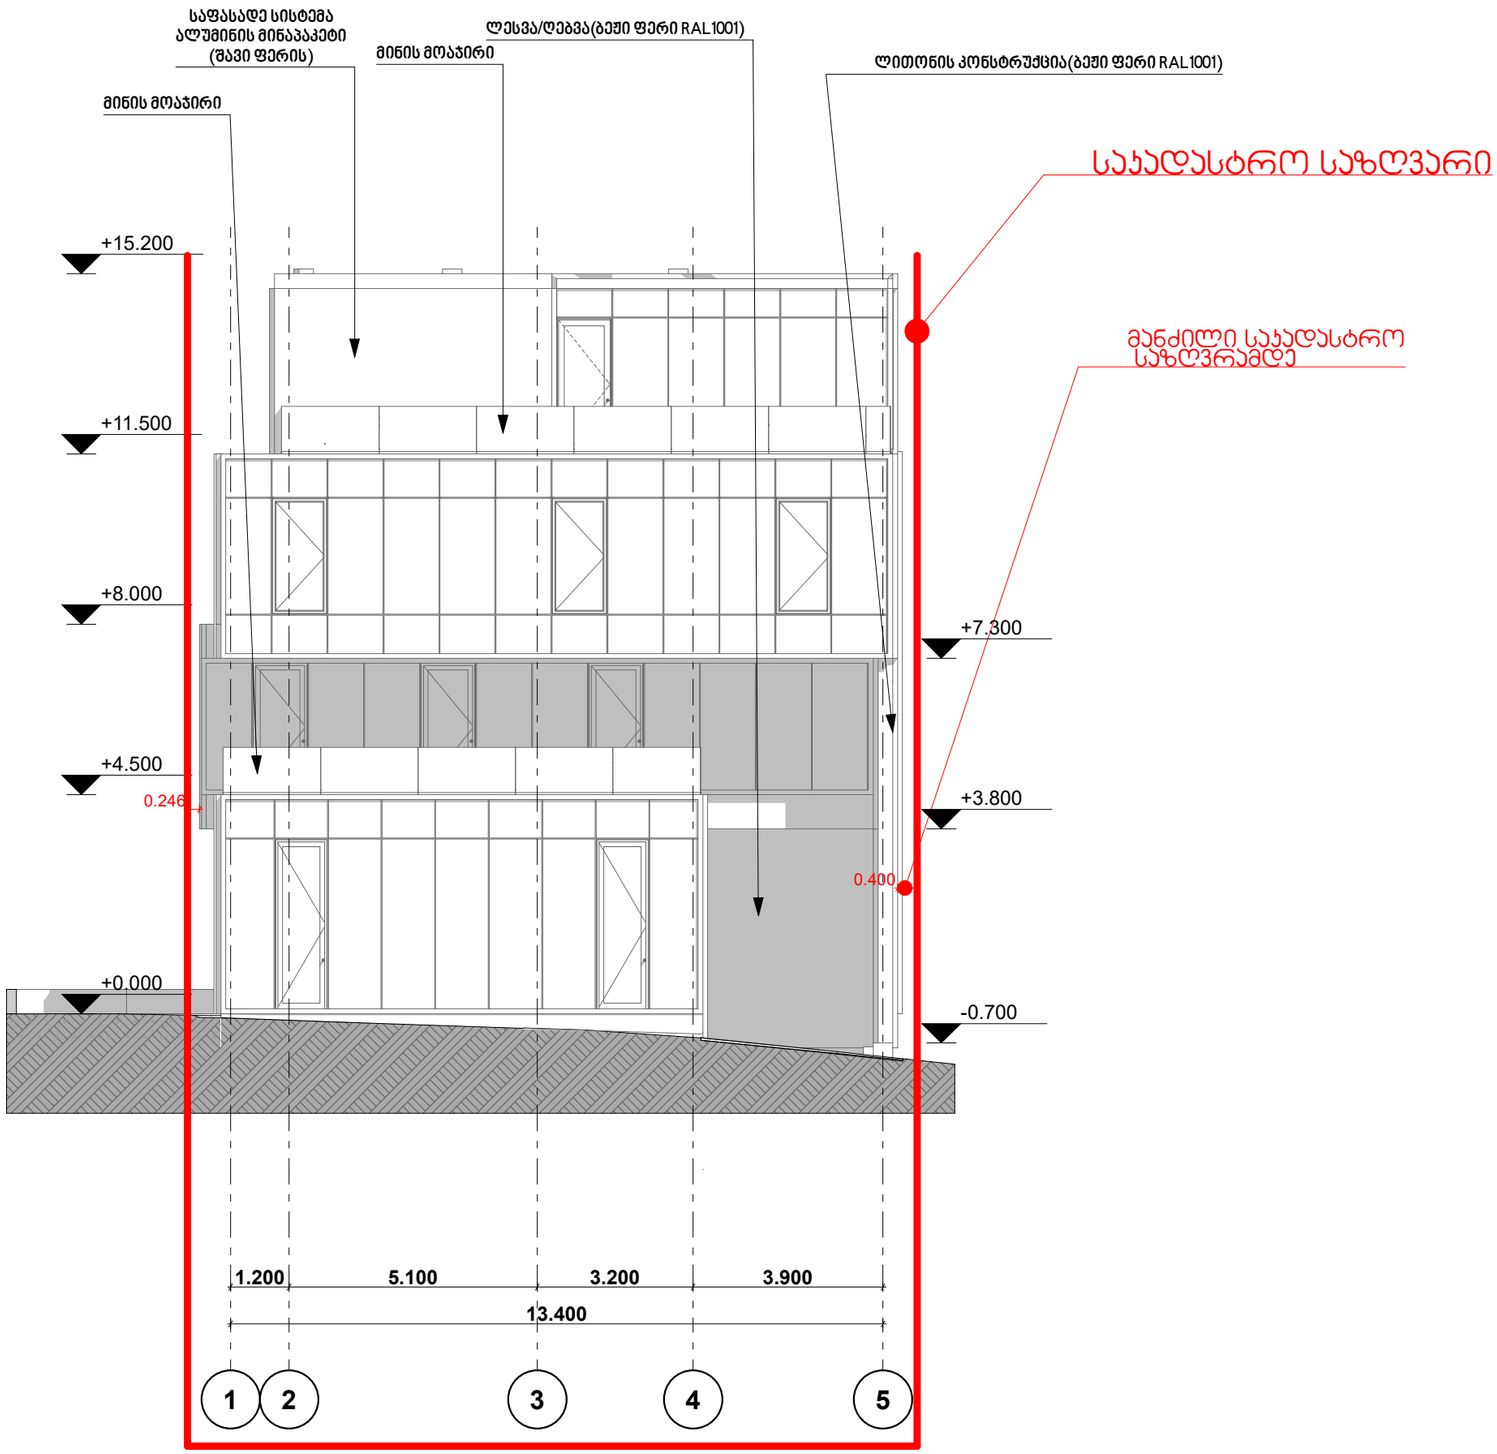

მთავარი არქიტექტორი
ლაშა გაგუა

მის : თბილისი , გაბაშვილისი 7
მობ : +995514228222
Mail : Lasha.gagua001@Gmail.com

სტომატოლოგიური კლინიკა

მისამართი : **ქალაქი თბილისი ,ზურაბ და თეიმურაზ ზალდასტანაშვილების ქუჩა №6**
საპროექტო კოდი : **01.10.15.007.053**

შესასრულებელი სამუშაო:

ახალი მშენებლობა

შენობა: საპროექტო

ნახაზის დასახელება : ფასადი 1-5

შეასრულა

მთავარი არქიტექტორი:
ლაშა გაგუა

Date
10/03/2026

ხელმოწერა

მასშტაბი: 1:100

MODULAR

A3-04

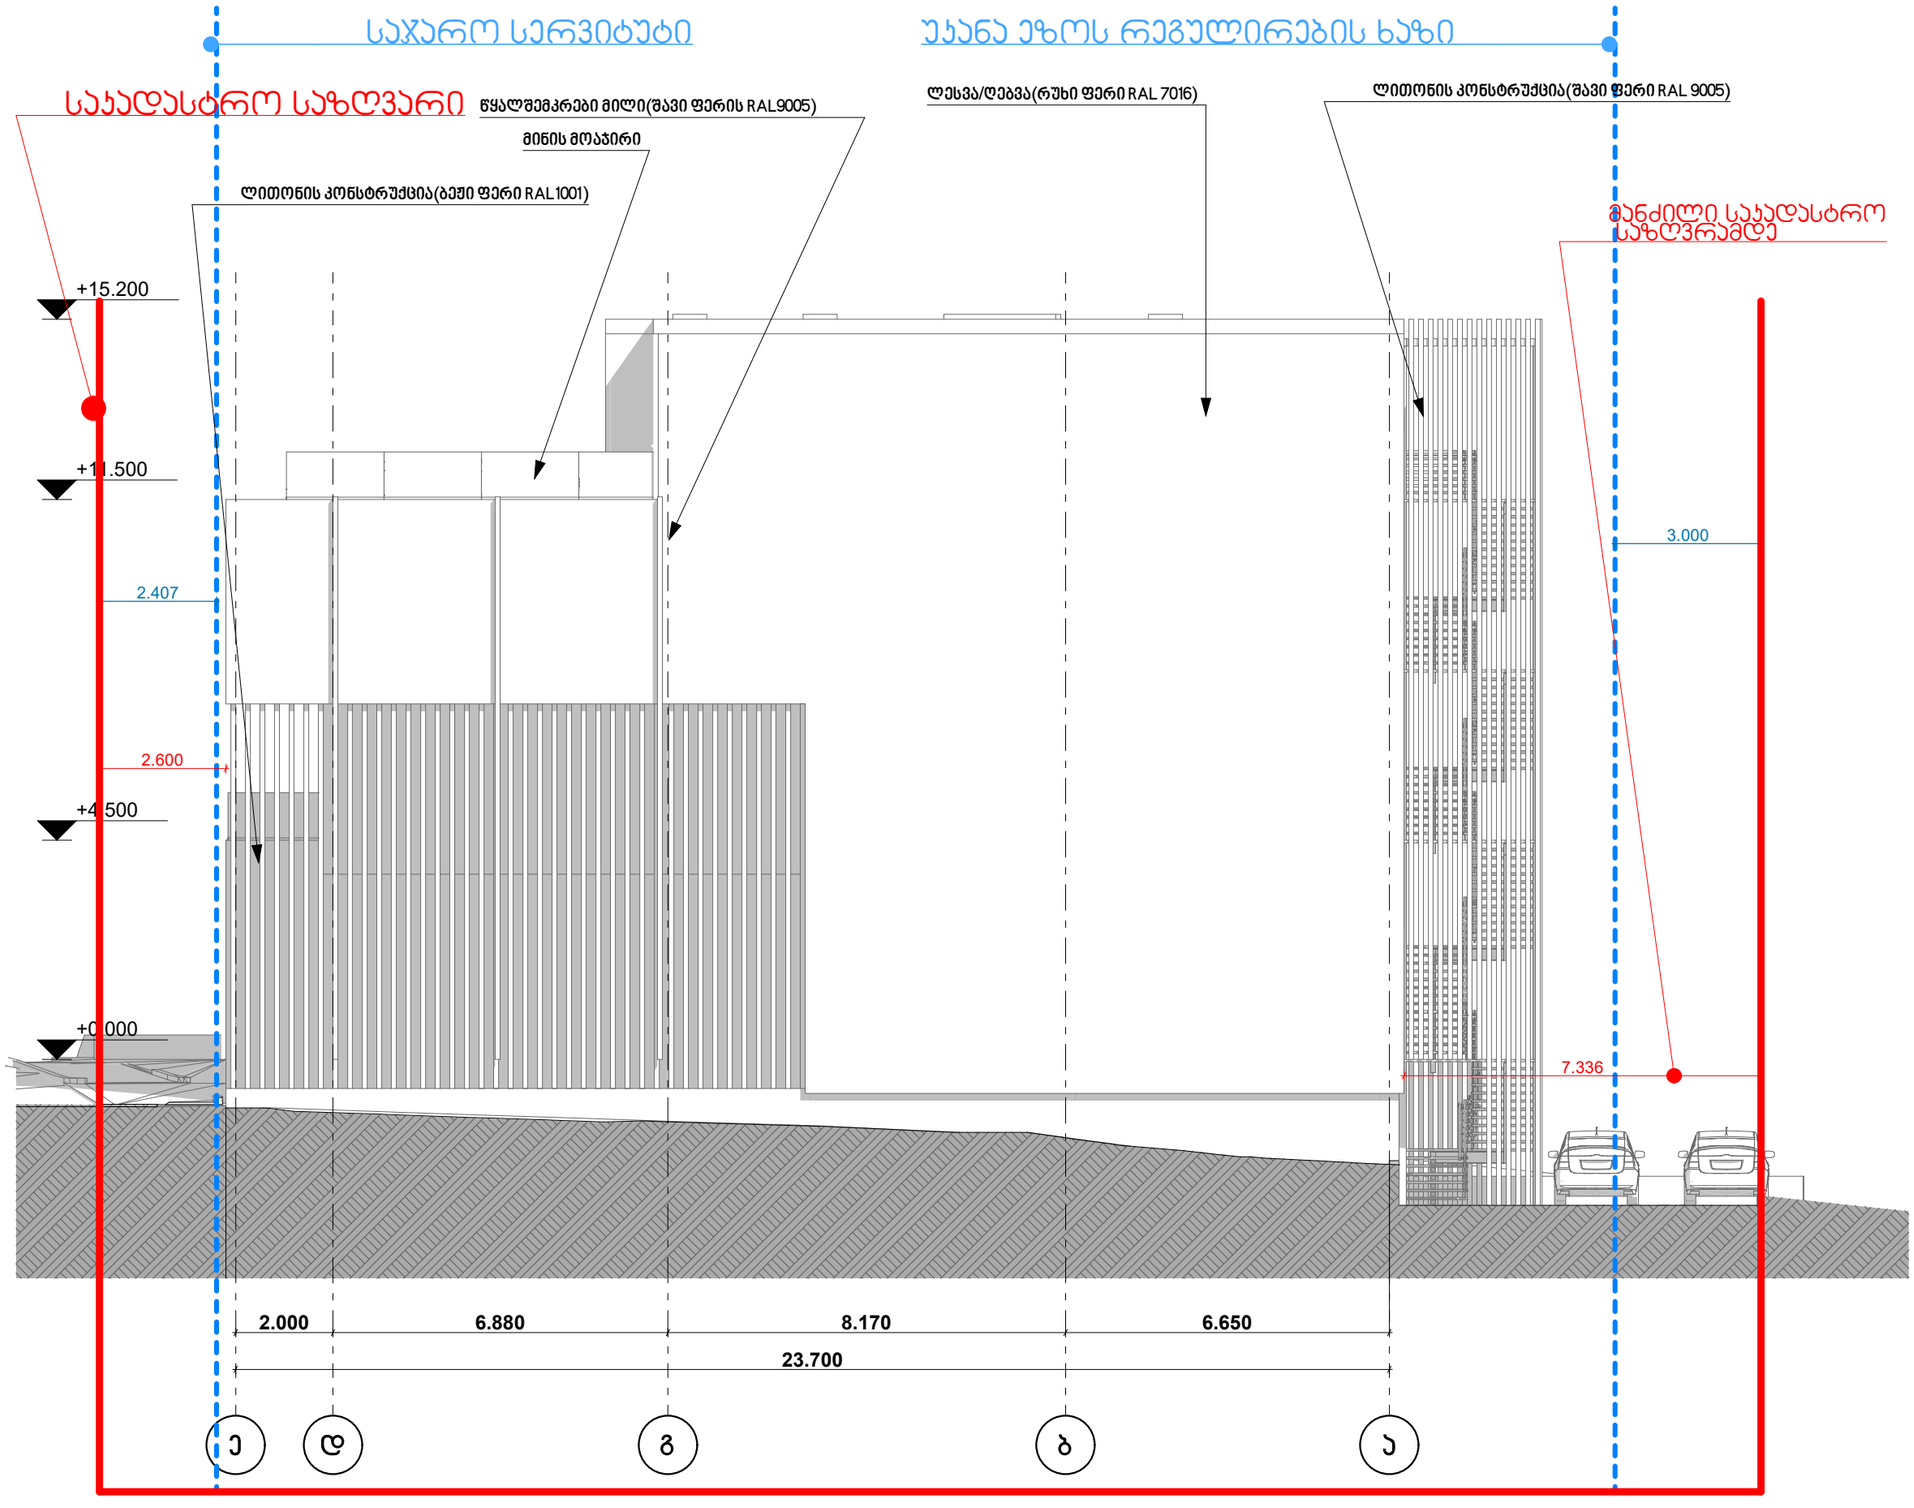

მთავარი არქიტექტორი

ლაშა გაგუა

მის : თბილისი , გაბაშვილისი 7
მობ : +995514228222
Mail : Lasha.gagua001@Gmail.com

სტომატოლოგიური კლინიკა

მისამართი : **ქალაქი თბილისი ,ზურაბ და თეიმურაზ ზალდასტანშვილების ქუჩა №6**
საკადასტრო კოდი : **01.10.15.007.053**

შესასრულებელი სამუშაო:

ახალი მშენებლობა

შენობა: საპროექტო

ნახაზის დასახელება : ფასადი ე-ა

შესრულა

მთავარი არქიტექტორი:
ლაშა გაგუა

Date
10/03/2026

ხელმოწერა

მასშტაბი: 1:100

MODULAR

A3-05

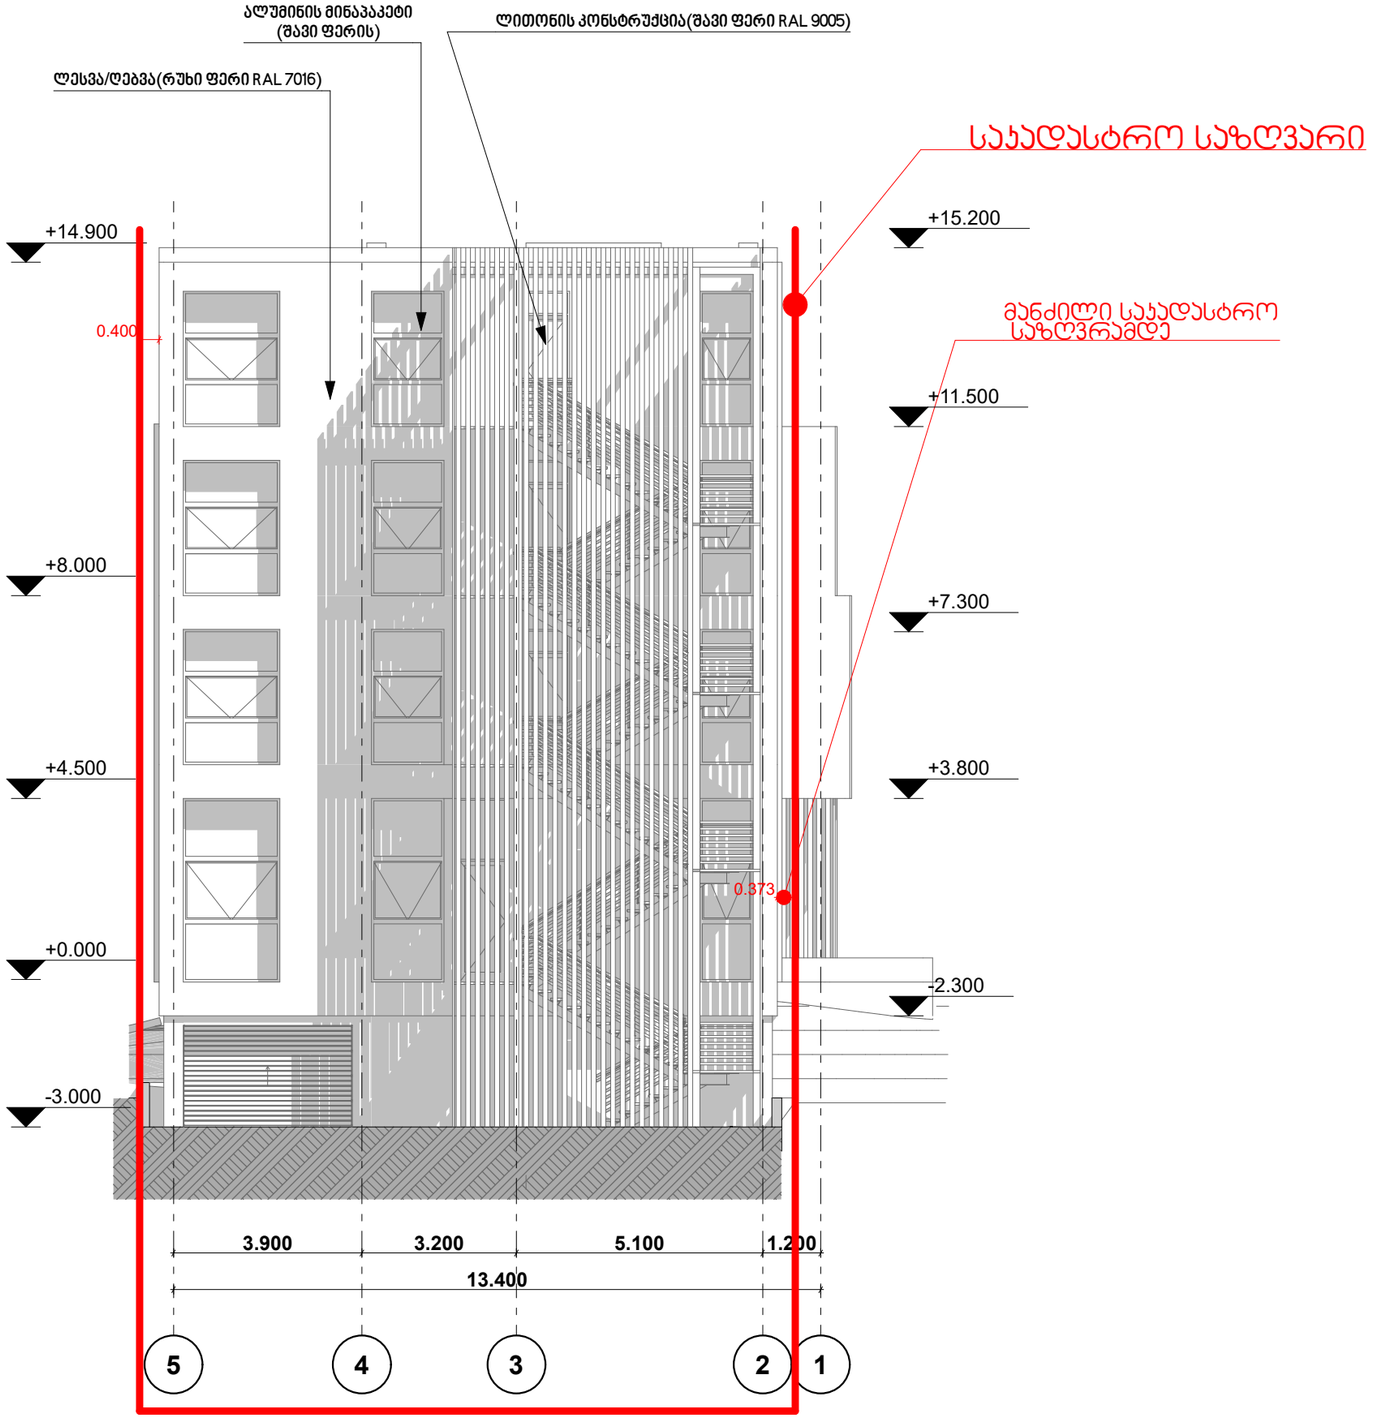

მთავარი არქიტექტორი
ლაშა გაგუა

მის : თბილისი , გაბაშვილისი 7
მობ : +995514228222
Mail : Lasha.gagua001@Gmail.com

სტომატოლოგიური კლინიკა

მისამართი : **ქალაქი თბილისი ,ზურაბ და თეიმურაზ ზალდასტანშვილების ქუჩა №6**
საყრდენი კოდი : **01.10.15.007.053**

შესასრულებელი სამუშაო:

ახალი მშენებლობა

შენობა: საპროექტო

ნახაზის დასახელება : ფასადი 5-1

შეასრულა

მთავარი არქიტექტორი:
ლაშა გაგუა

Date
10/03/2026

ხელმოწერა

მასშტაბი: 1:100

MODULAR

A3-06

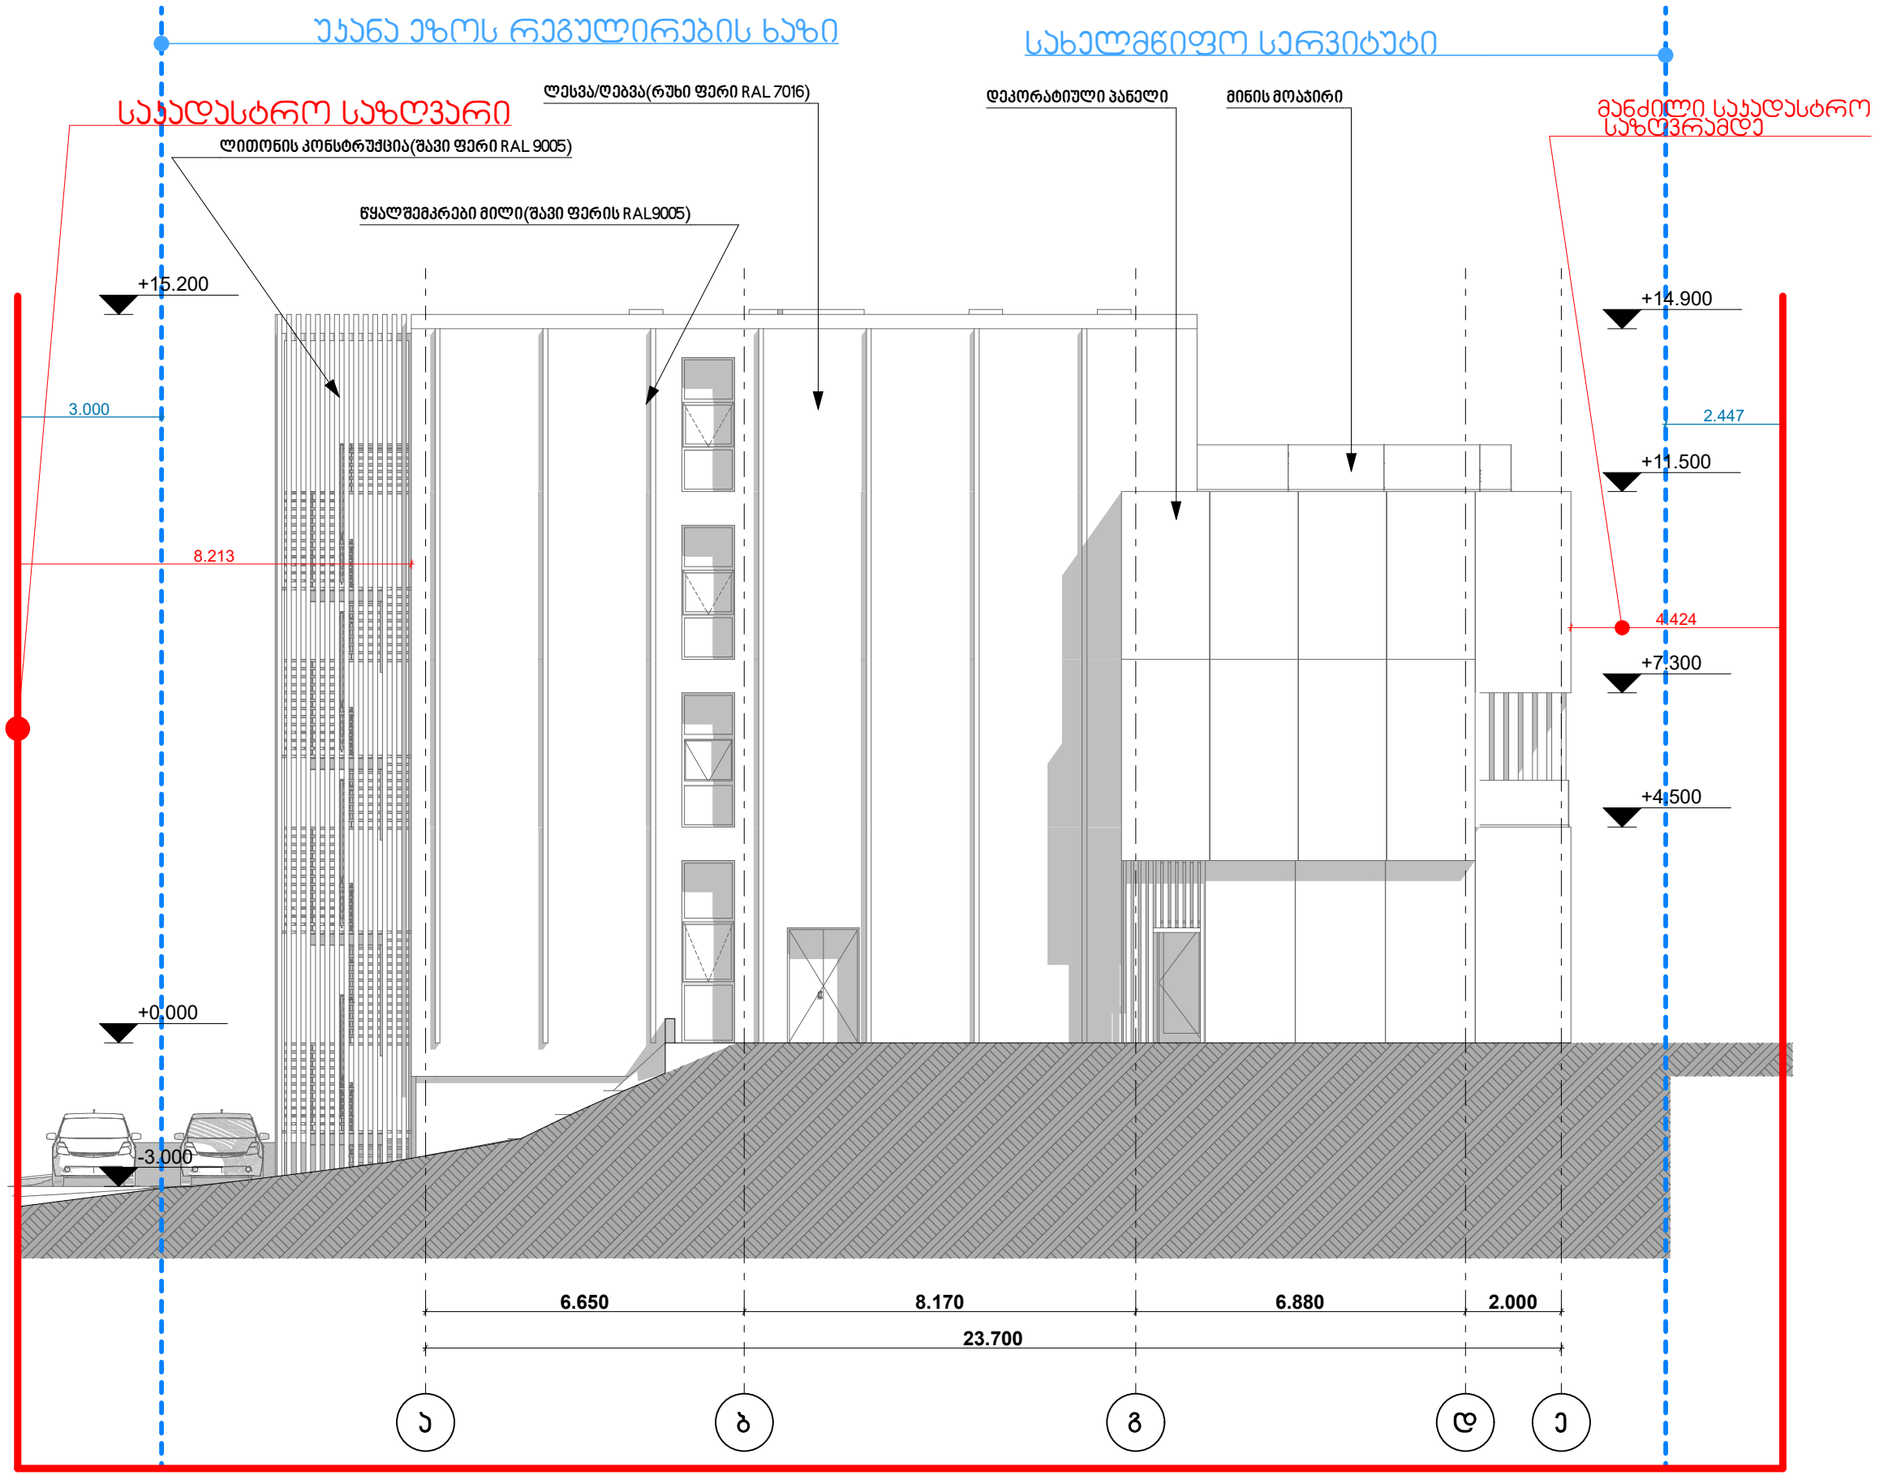

მთავარი არქიტექტორი
ლაშა გაგუა

მის : თბილისი , გაბაშვილისი 7
მობ : +995514228222
Mail : Lasha.gagua001@Gmail.com

სტომატოლოგიური კლინიკა

მისამართი : **ქალაქი თბილისი ,ზურაბ და თეიმურაზ ზალდასტანშვილების ქუჩა №6**
საპროექტო კოდი : **01.10.15.007.053**

შესასრულებელი სამუშაო:

ახალი მშენებლობა

შენობა: საპროექტო

ნახაზის დასახელება : ფასადი ა-ე

შეასრულა

მთავარი არქიტექტორი:
ლაშა გაგუა

Date
10/03/2026

ხელმოწერა

მასშტაბი: 1:100

MODULAR

A3-07

კარების სპეციფიკაცია						
სახელი	კ-1	კ-2	კ-3	კ-4	კ-5	კ-6
რაოდენობა	12	20	2	3	1	4
ზომა	220X100	220X90	380X100	280X90	210X350	240X1500
ზედხედი					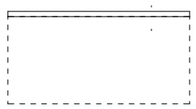	
წინხედი	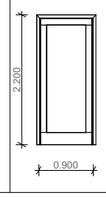	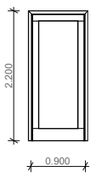	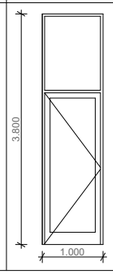	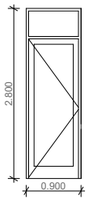	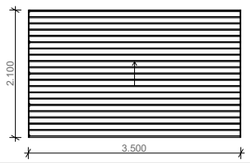	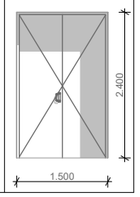

საფასადე სისტემა 1

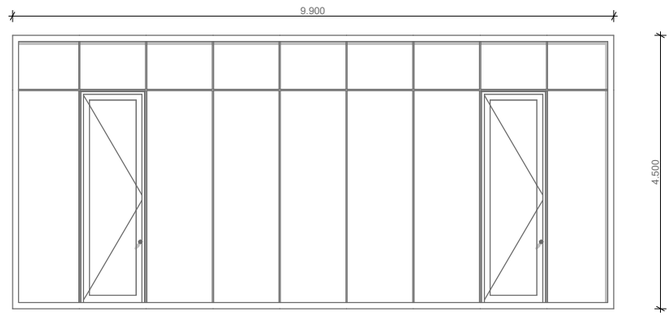

საფასადე სისტემა 2

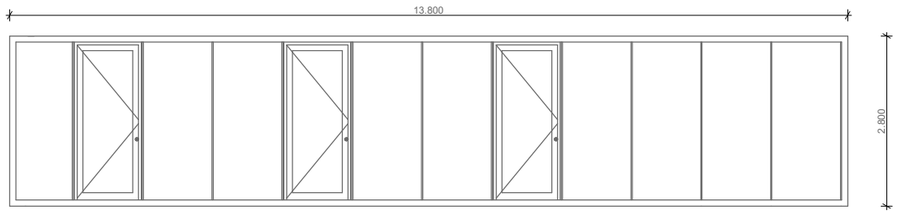

საფასადე სისტემა 3

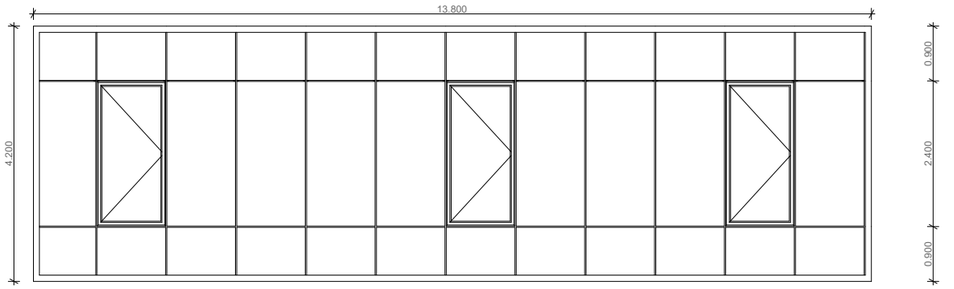

საფასადე სისტემა 4

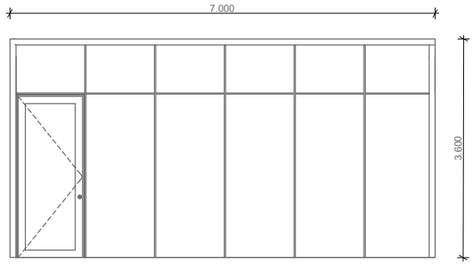

ფანჯრის სპეციფიკაცია						
სახელი	ფ - 1	ფ - 2	ფ - 3	ფ - 4	ფ - 5	ფ - 6
რაოდენობა	1	1	2	3	3	6
ზომა	380X200	380X150	380X110	280X200	280X150	280X110
სიმაღლე იატაკიდან						
ზედხედი						
წინხედი	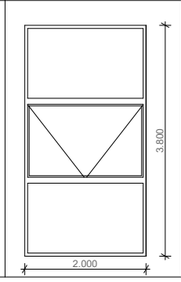	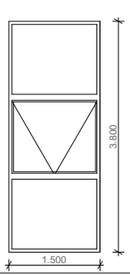	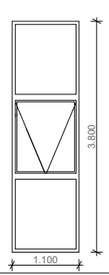	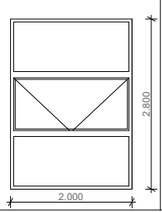	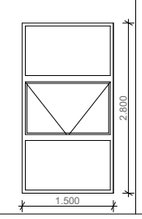	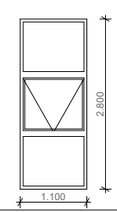

მთავარი არქიტექტორი
ლაშა გაგუა

მის : თბილისი , გაბაშვილისი 7
მობ : +995514228222
Mail : Lasha.gagua001@Gmail.com

სტომატოლოგიური პლინთა

მისამართი : **ქალაქი თბილისი ,ზურაბ და თეიმურაზ ზალდასტანიშვილების ქუჩა №6**
საკადასტრო კოდი : **01.10.15.007.053**

შესასრულებელი სამუშაო:

ახალი მშენებლობა

შენობა: საპროექტო

ნახაზის დასახელება : არქიტექტურული ელემენტები

შესრულა

მთავარი არქიტექტორი:
ლაშა გაგუა

Date
28/12/2025

ხელმოწერა

მასშტაბი: 1:100

MODULAR

A3-08