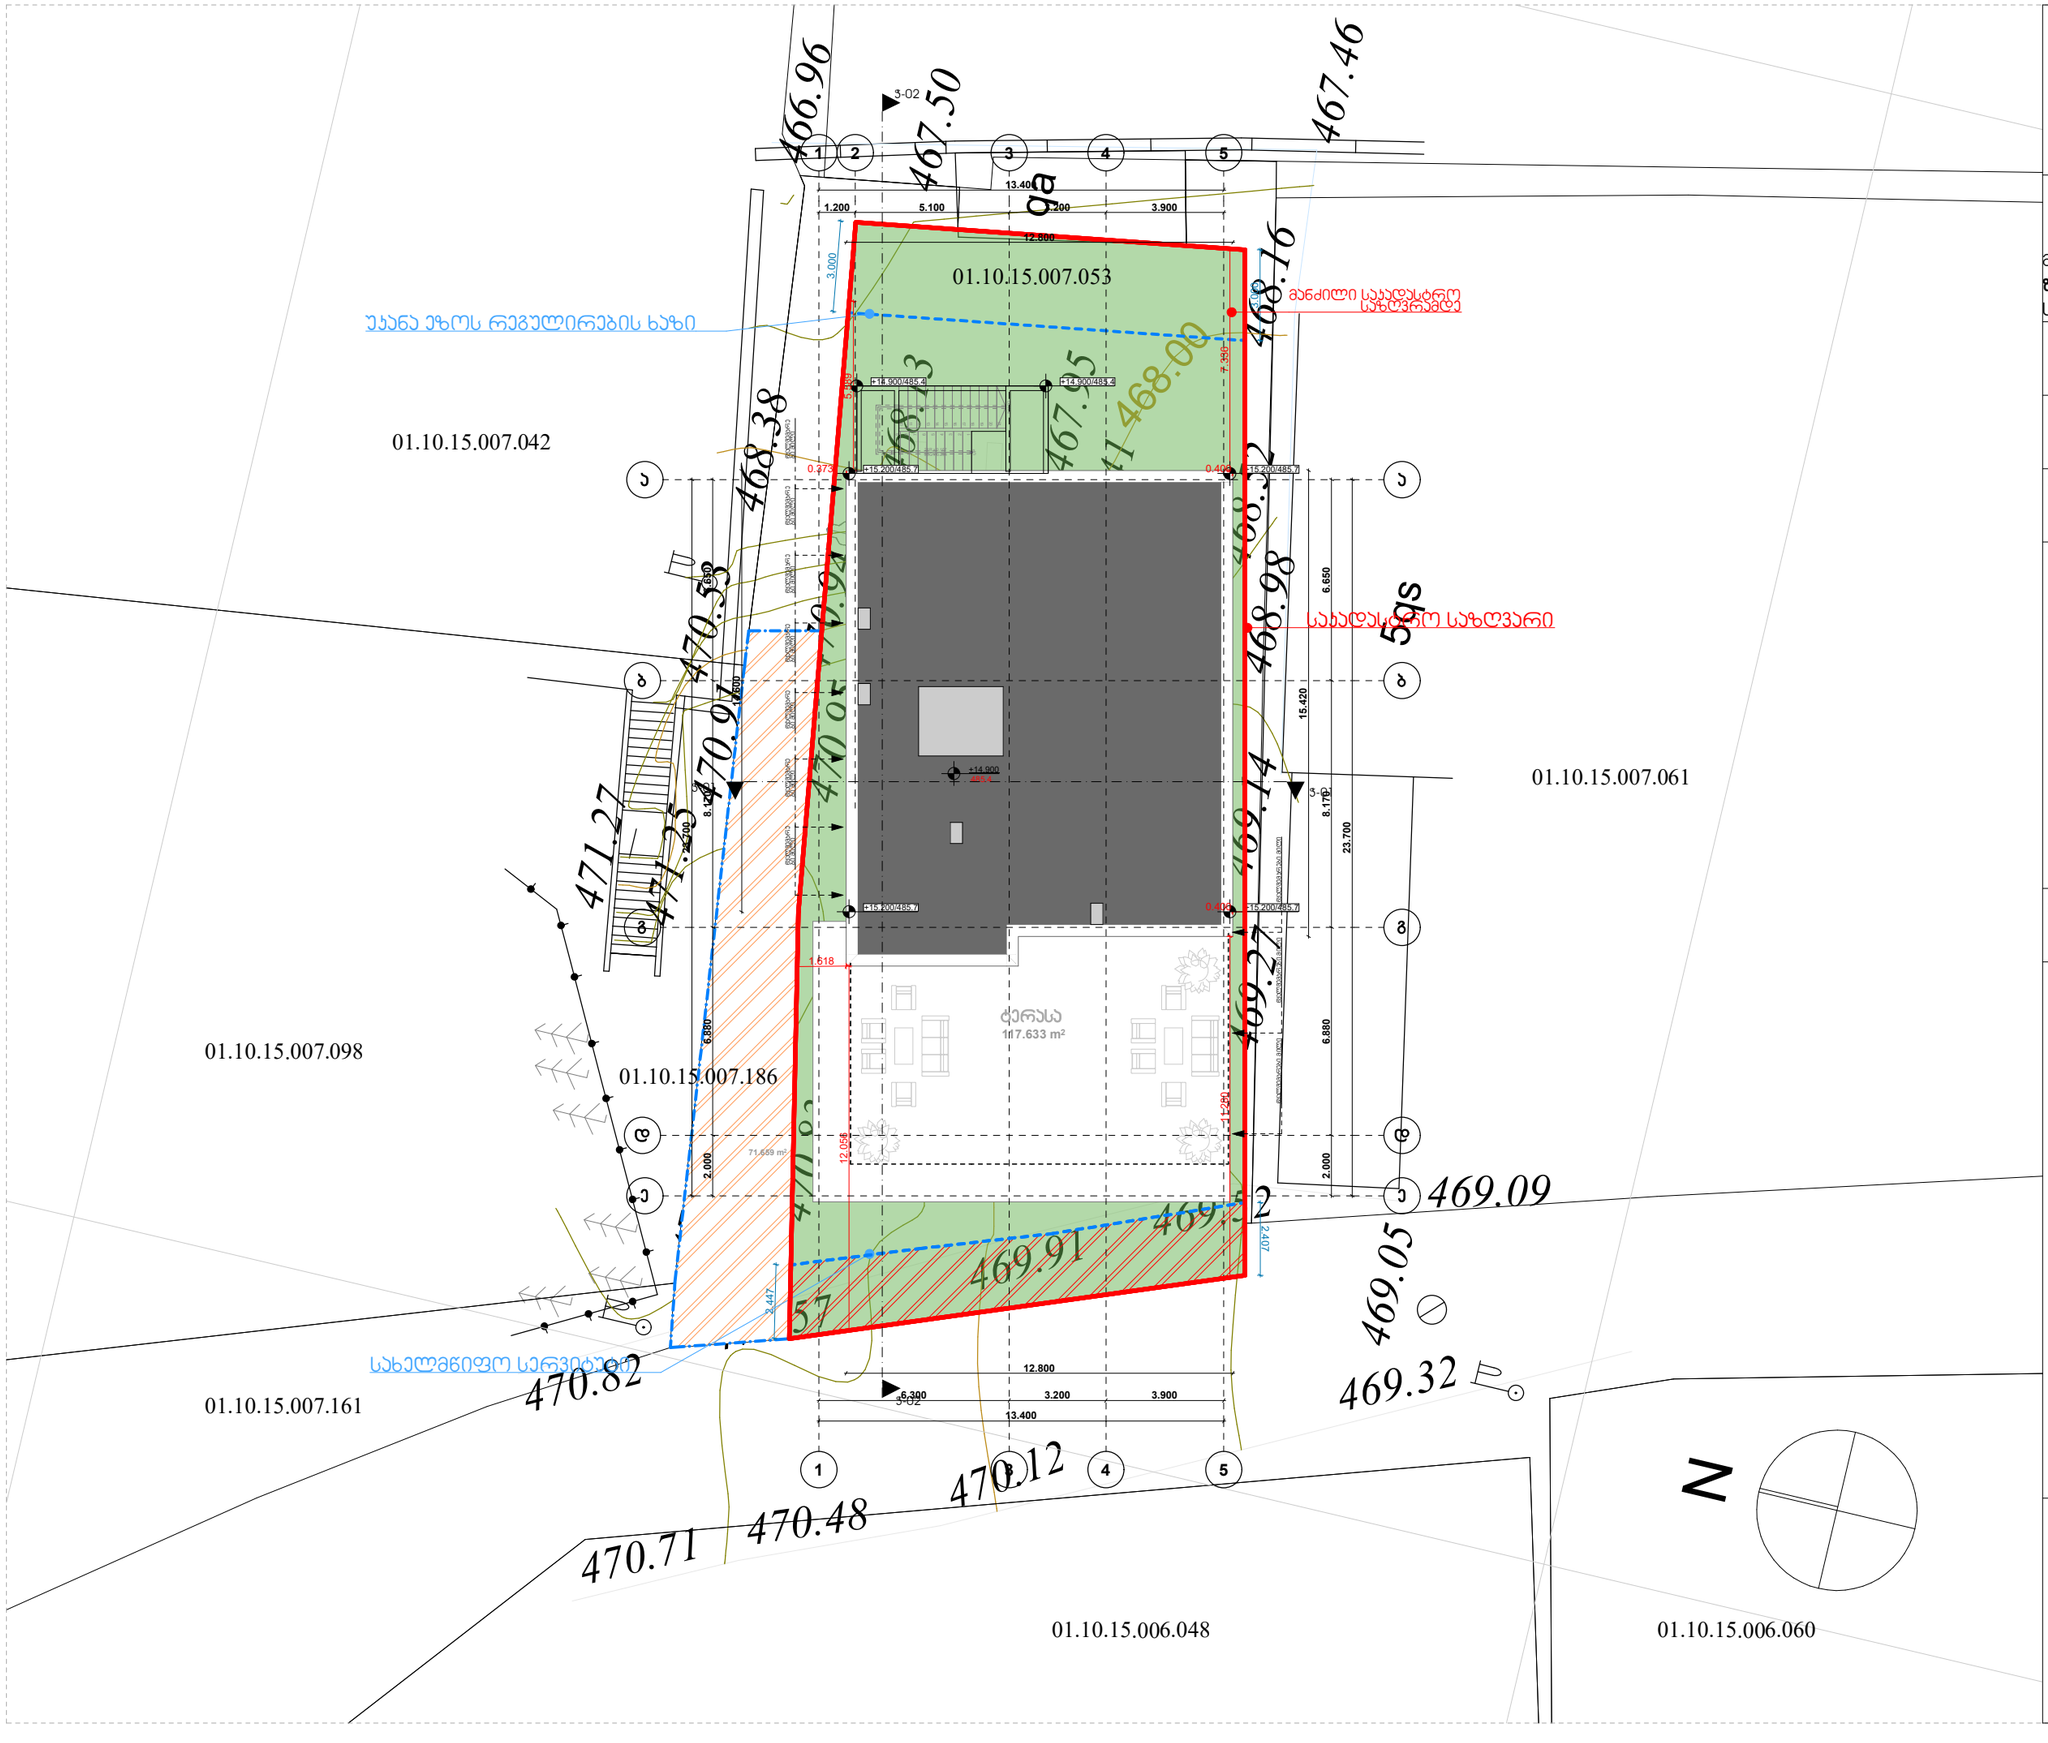

მთავარი არქიტექტორი
ლაშა გაგუა

მის : თბილისი , გაბაშვილისი 7
მობ : +995514228222
Mail : Lasha.gagua001@Gmail.com

სტომატოლოგიური კლინიკა

მისამართი : **ქალაქი თბილისი ,ზურაბ და თეიმურაზ ზალდასტანშვილების ქუჩა №6**
საკადასტრო კოდი : **01.10.15.007.053**

შესასრულებელი სამუშაო:

ახალი მშენებლობა

შენობა: საპროექტო

ნახაზის დასახელება : გენ-გეგმა

შესრულა

მთავარი არქიტექტორი:
ლაშა გაგუა

Date
10/03/2026

ხელმოწერა

მასშტაბი: 1 : 200

MODULAR

A3-08