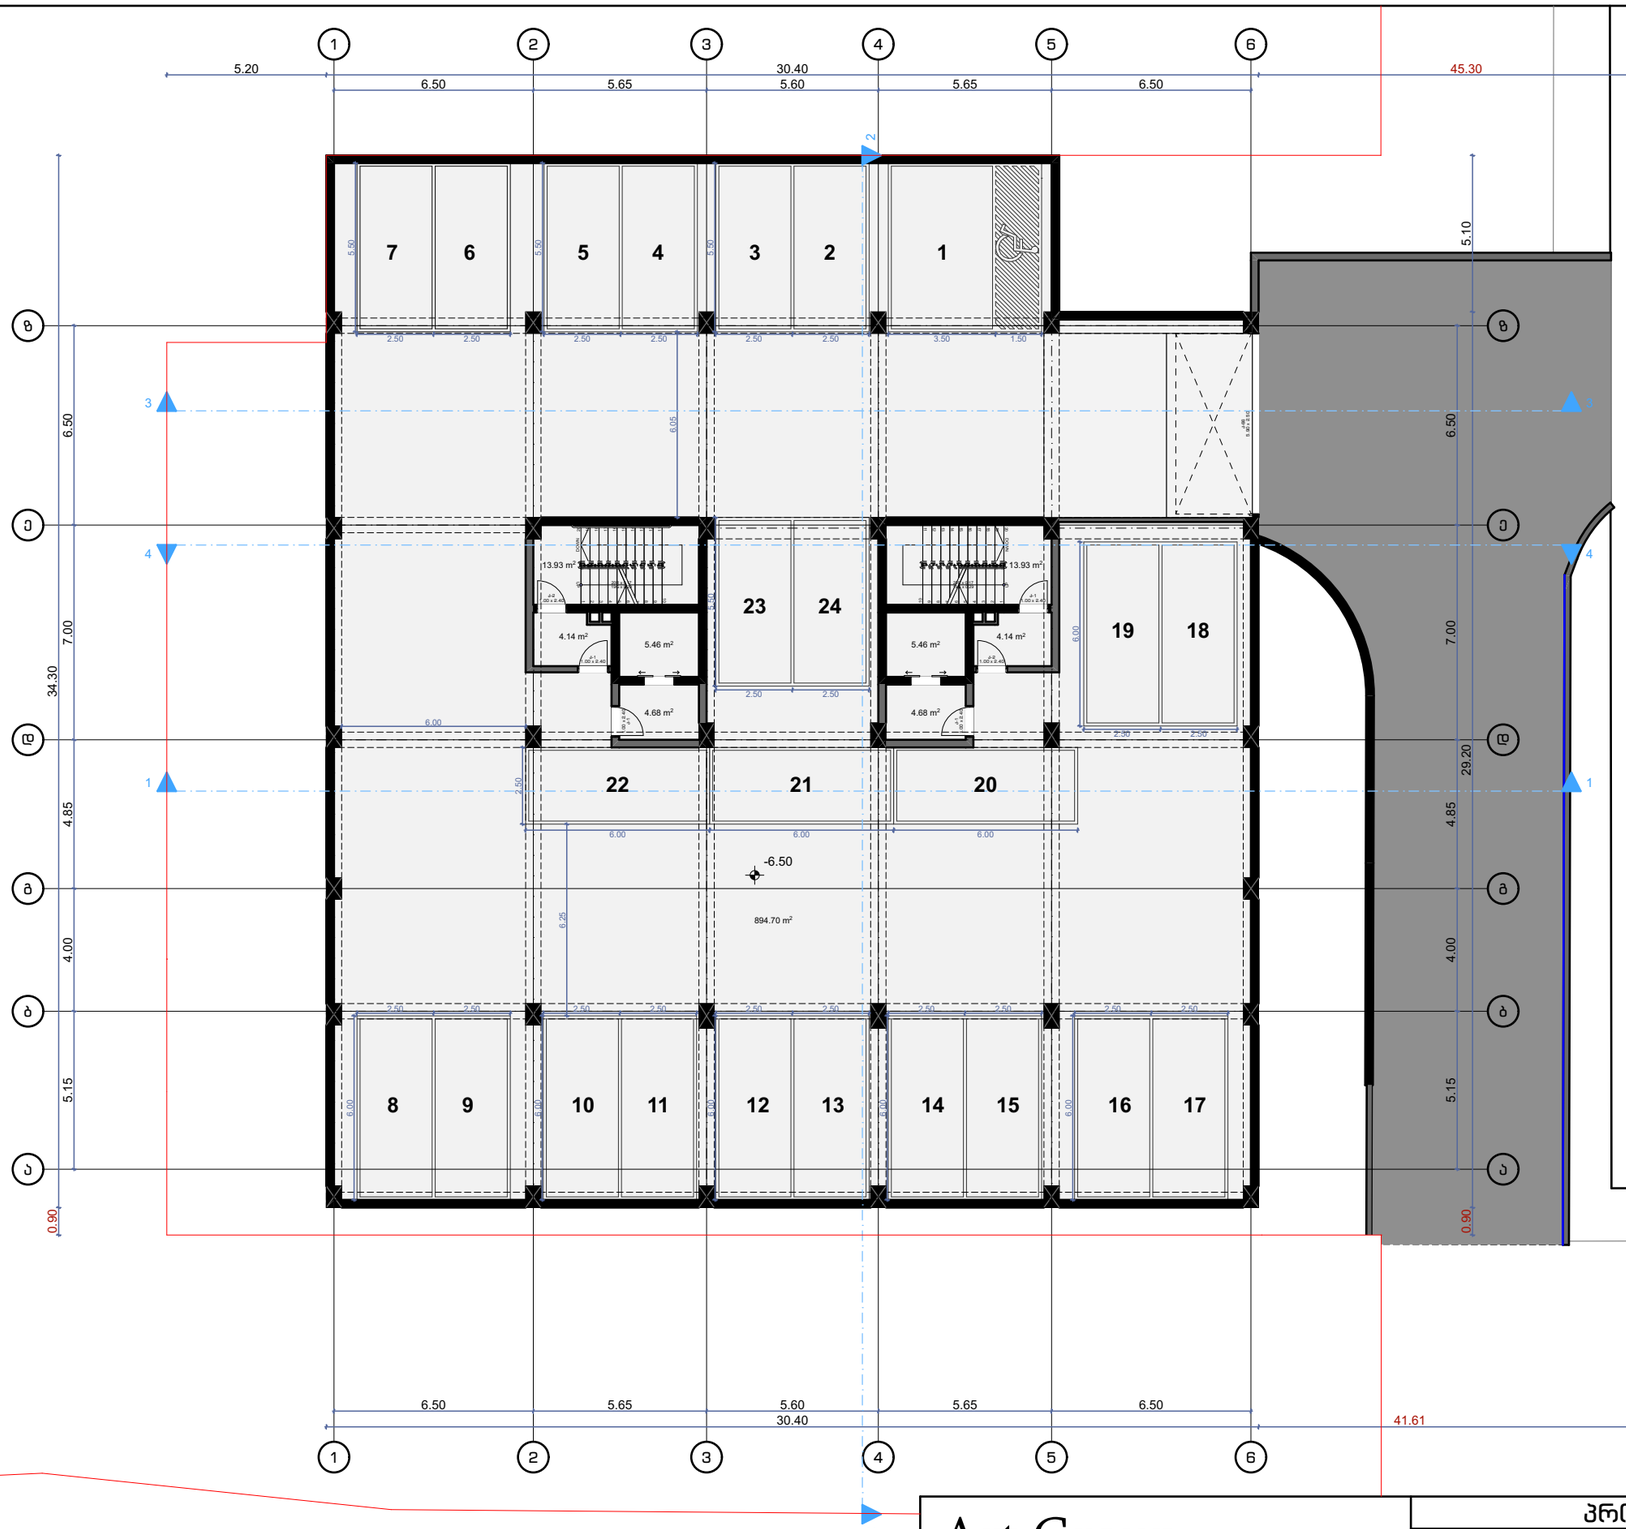

Art Group

მის: ს.ცინცაძის 58
ს.კ /405463332UP L

დირექტორი	ვ.არჩვაძე	
მ.არქიტექტორი	ვ.არჩვაძე	
არქიტექტორი	გ. ხატრიშვილი	
არქიტექტორი		

პროექტის სახელწოდება

მრავალფუნქციური შენობა
მის: თბილისი,კრწანისის შესახვევი #17
საკ.კოდი 01.18.06.012.148

არქიტექტურული ნაწილი	formati	A-3
გეგმა -6.50 ნიშნულზე	ფურცელი	A.01.1
	მასშაბი	1:200
	თარიღი	

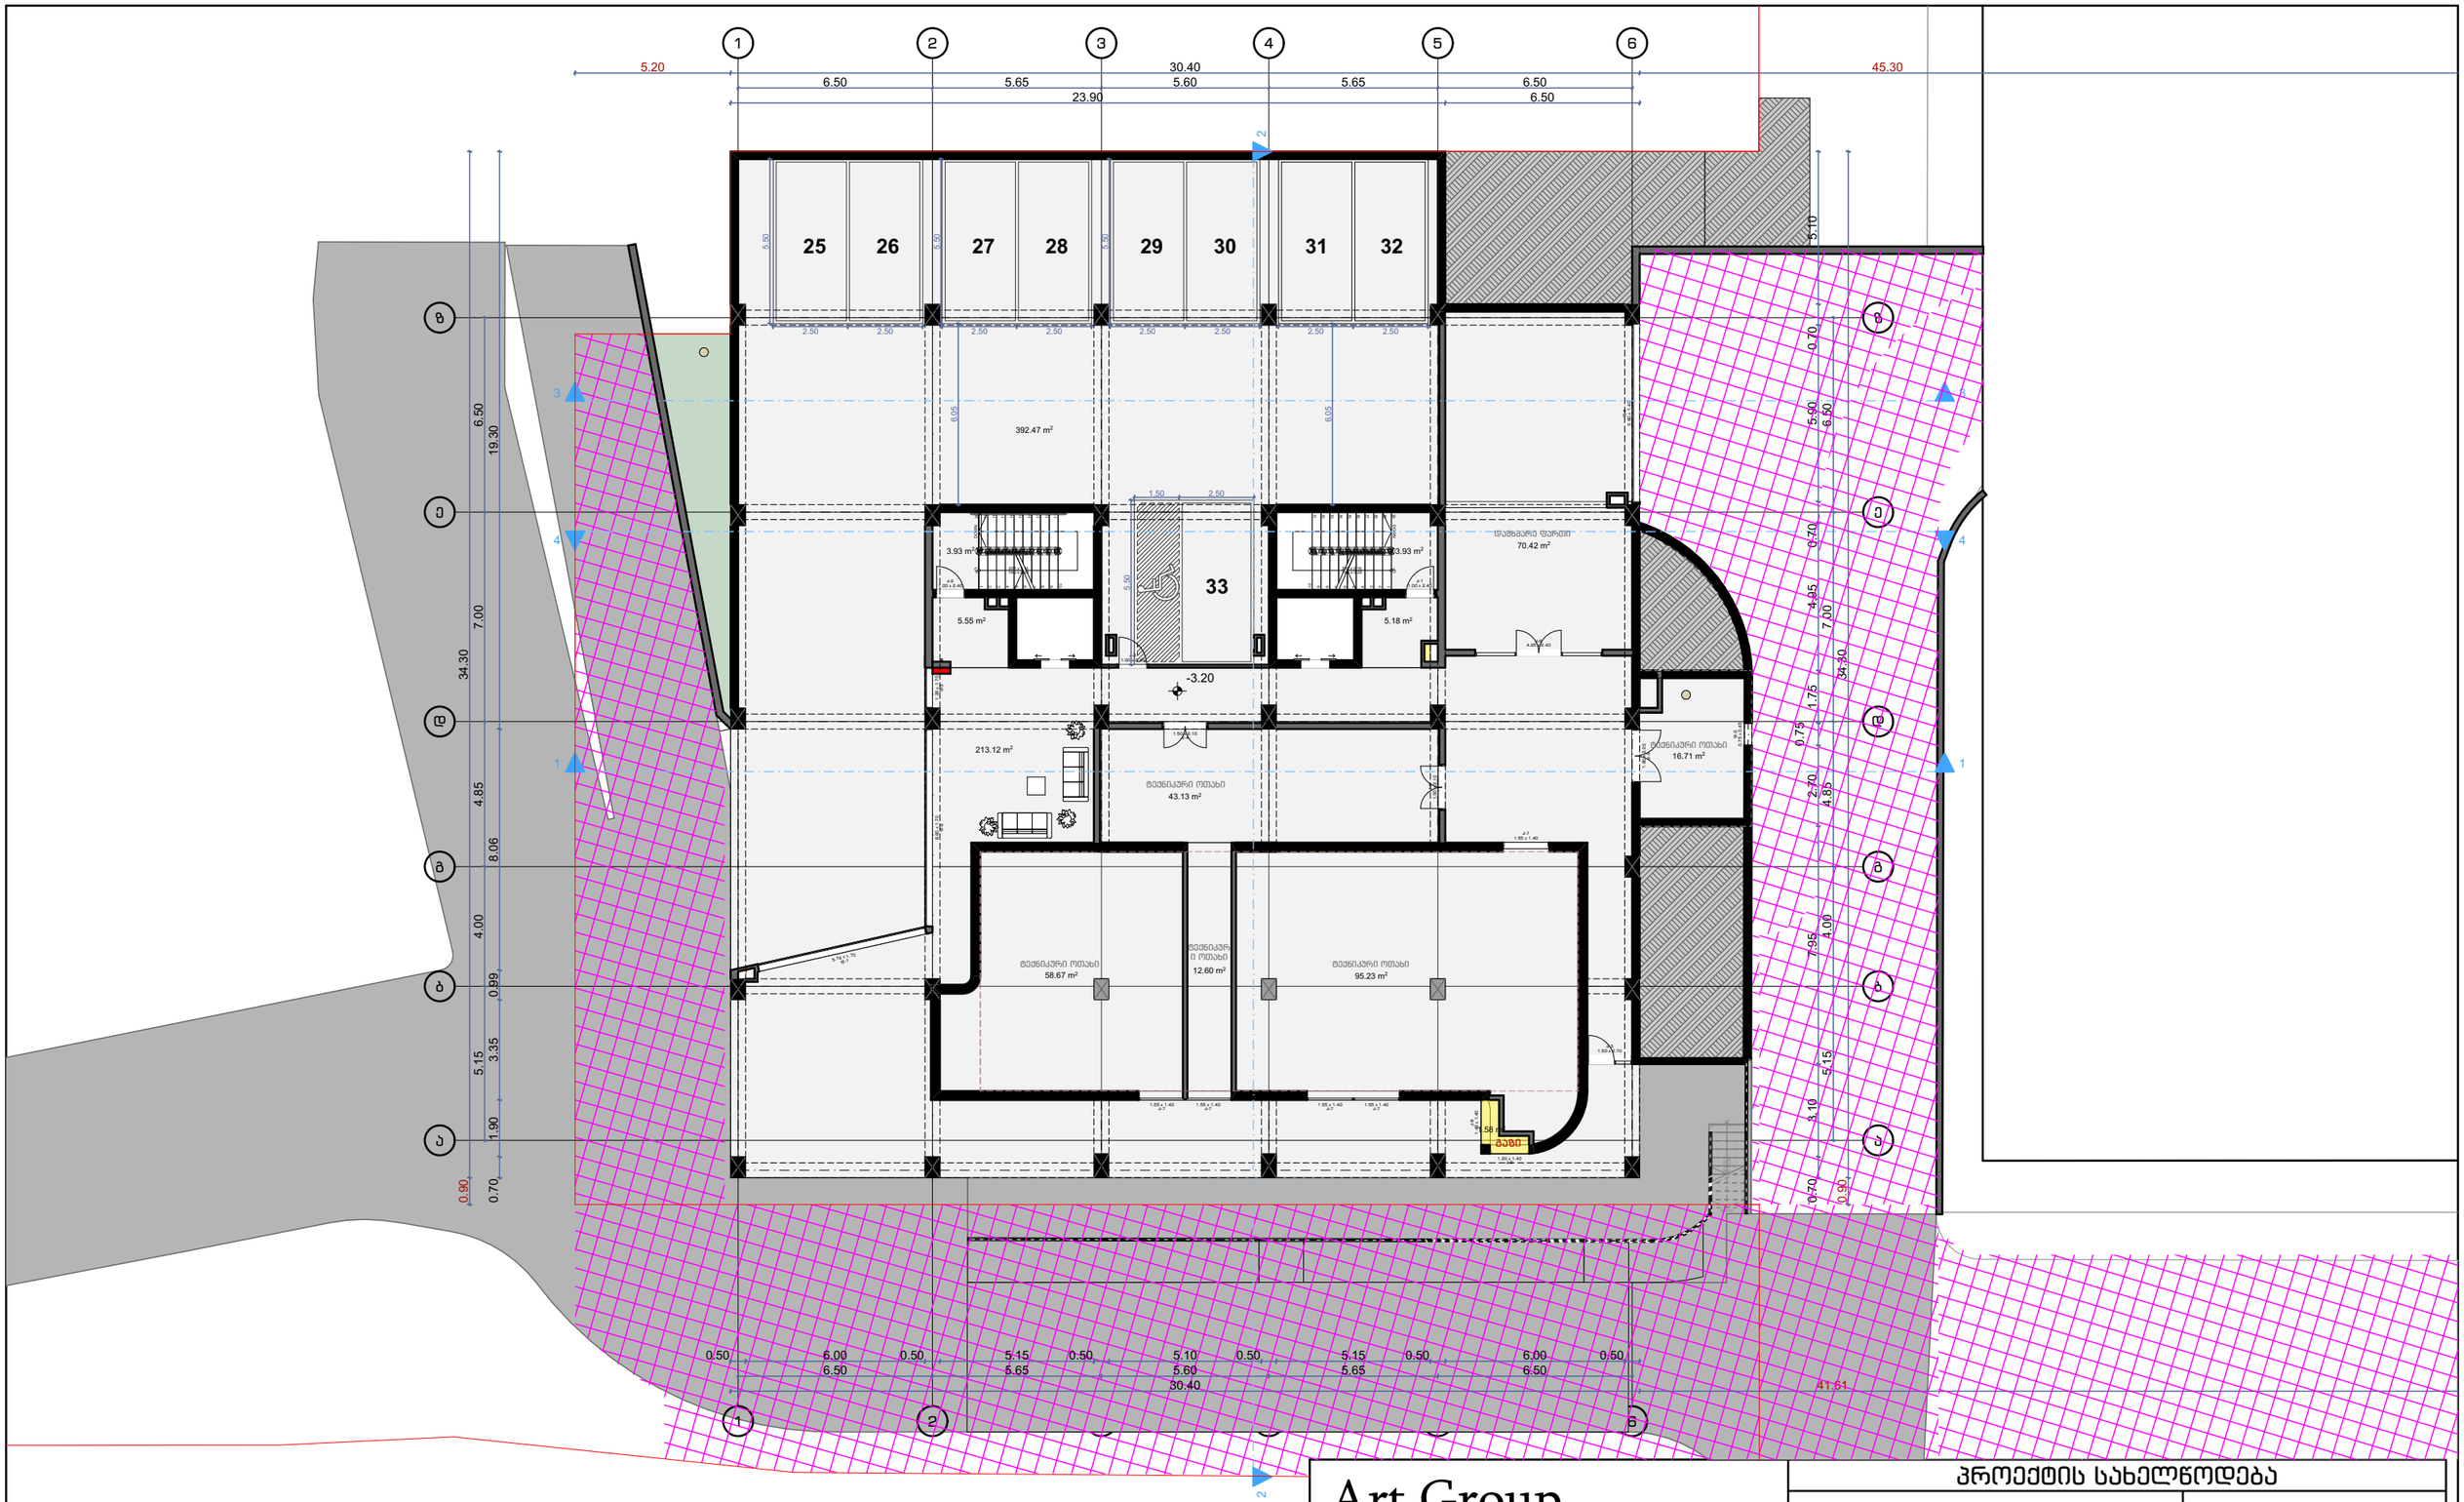

Art Group

მის: ს.ციცხაძის 58
ს.კ /405463332UP L

დირექტორი	ვ.არჩვაძე	ვ.არჩვაძე
მ.არქიტექტორი	ვ.არჩვაძე	ვ.არჩვაძე
არქიტექტორი	გ. ხატრიშვილი	
არქიტექტორი		

პროექტის სახელწოდება

მრავალფუნქციური შენობა
მის: თბილისი,კრწანისის შესახვევი #17
საკ.კოდი 01.18.06.012.148

არქიტექტურული ნაწილი	formati	A-3
გეგმა -3.20 ნიშნულზე	ფურცელი	A.01.2
	მასშტაბი	1:200
	თარიღი	

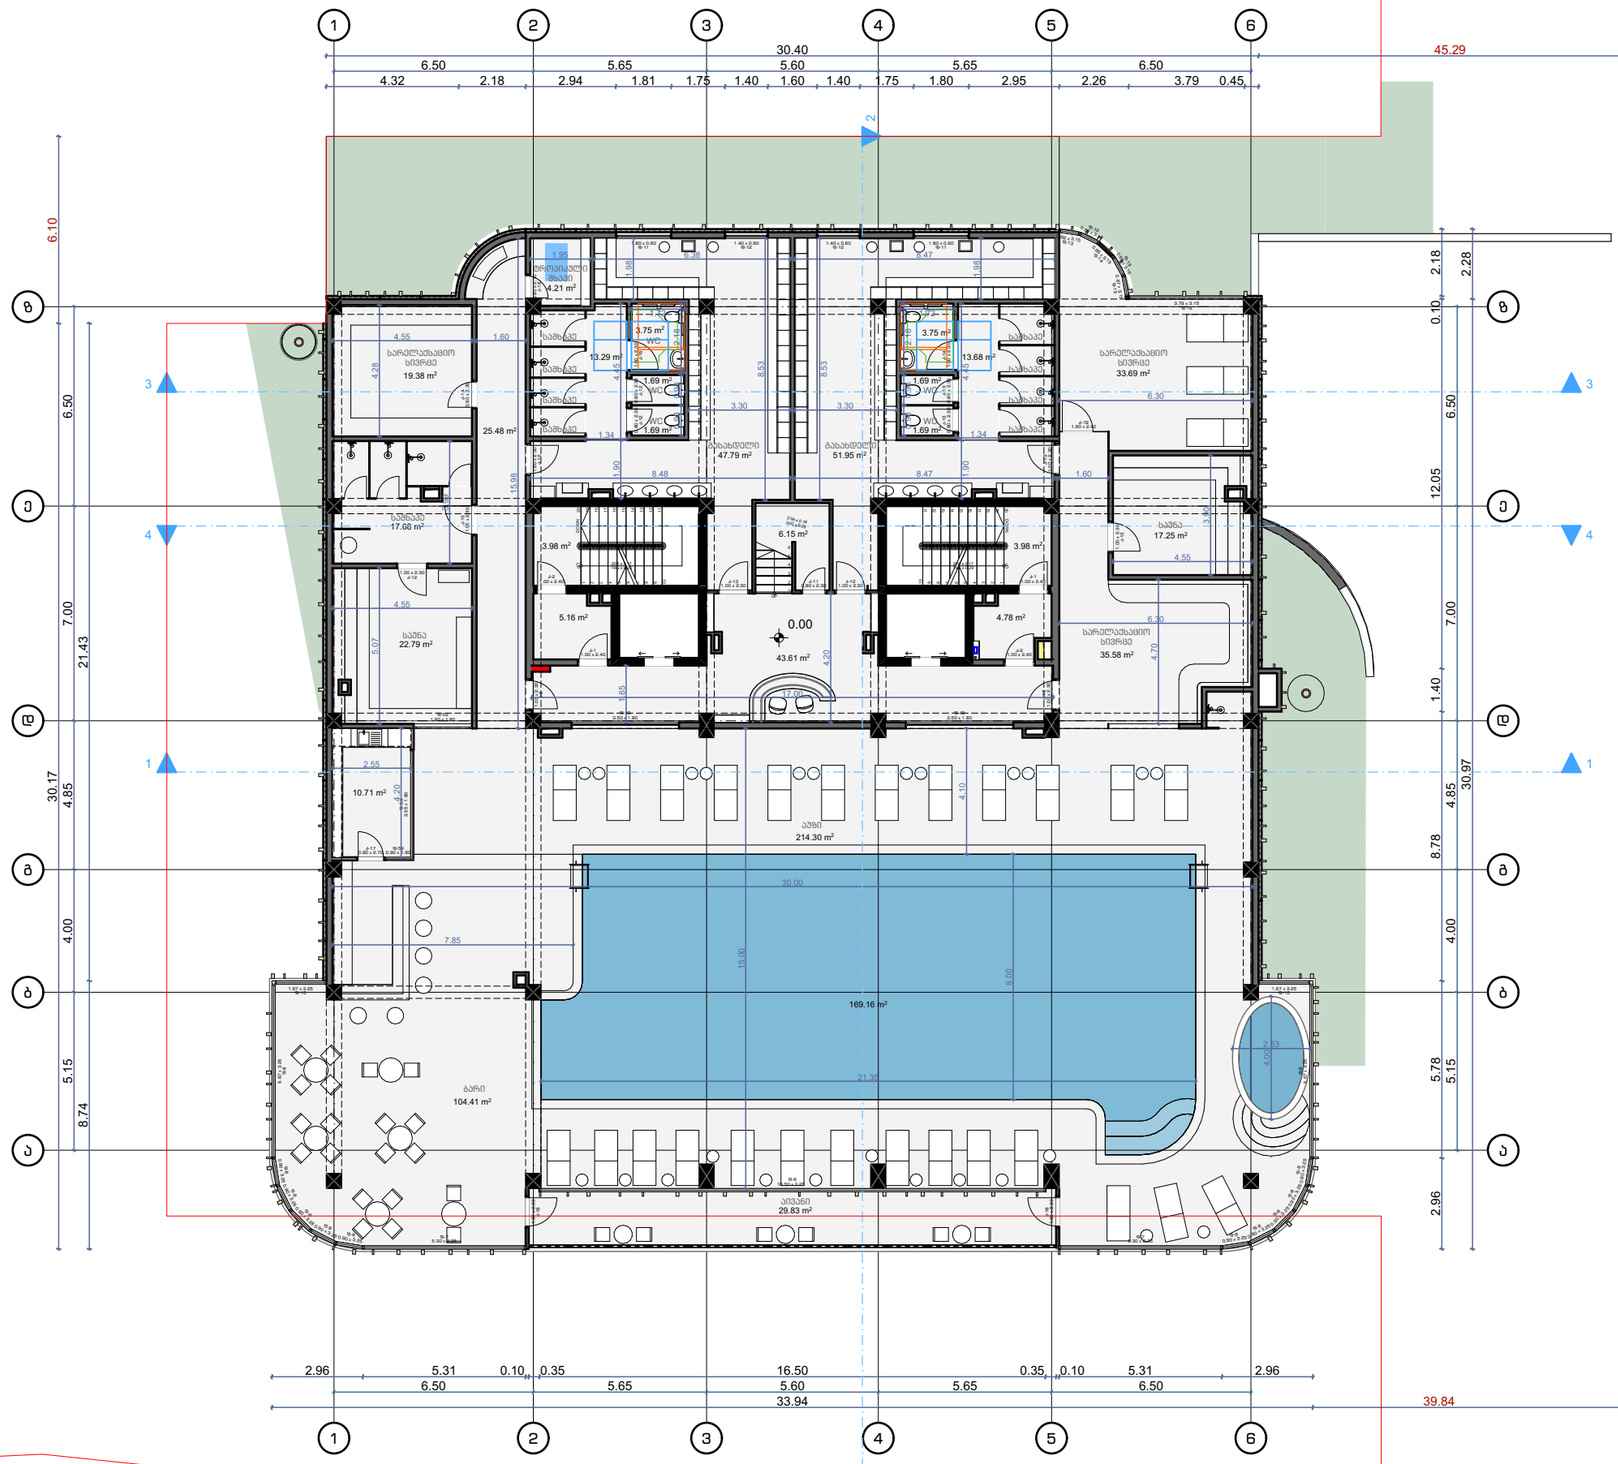

Art Group

მის: ს.ცინცაძის 58
ს.კ /405463332UP L

დირექტორი	ვ.არჩვაძე	
მ.არქიტექტორი	ვ.არჩვაძე	
არქიტექტორი	გ. ხატრიშვილი	
არქიტექტორი		

პროექტის სახელწოდება

მრავალფუნქციური შენობა
მის: თბილისი,კრწანისის შესახვევი #17
საკ.კოდი 01.18.06.012.148

არქიტექტურული ნაწილი	formati	A-3
	ფურცელი	A.01.3
გეგმა -0.00 ნიშნულზე	მასშტაბი	1:200
	თარიღი	

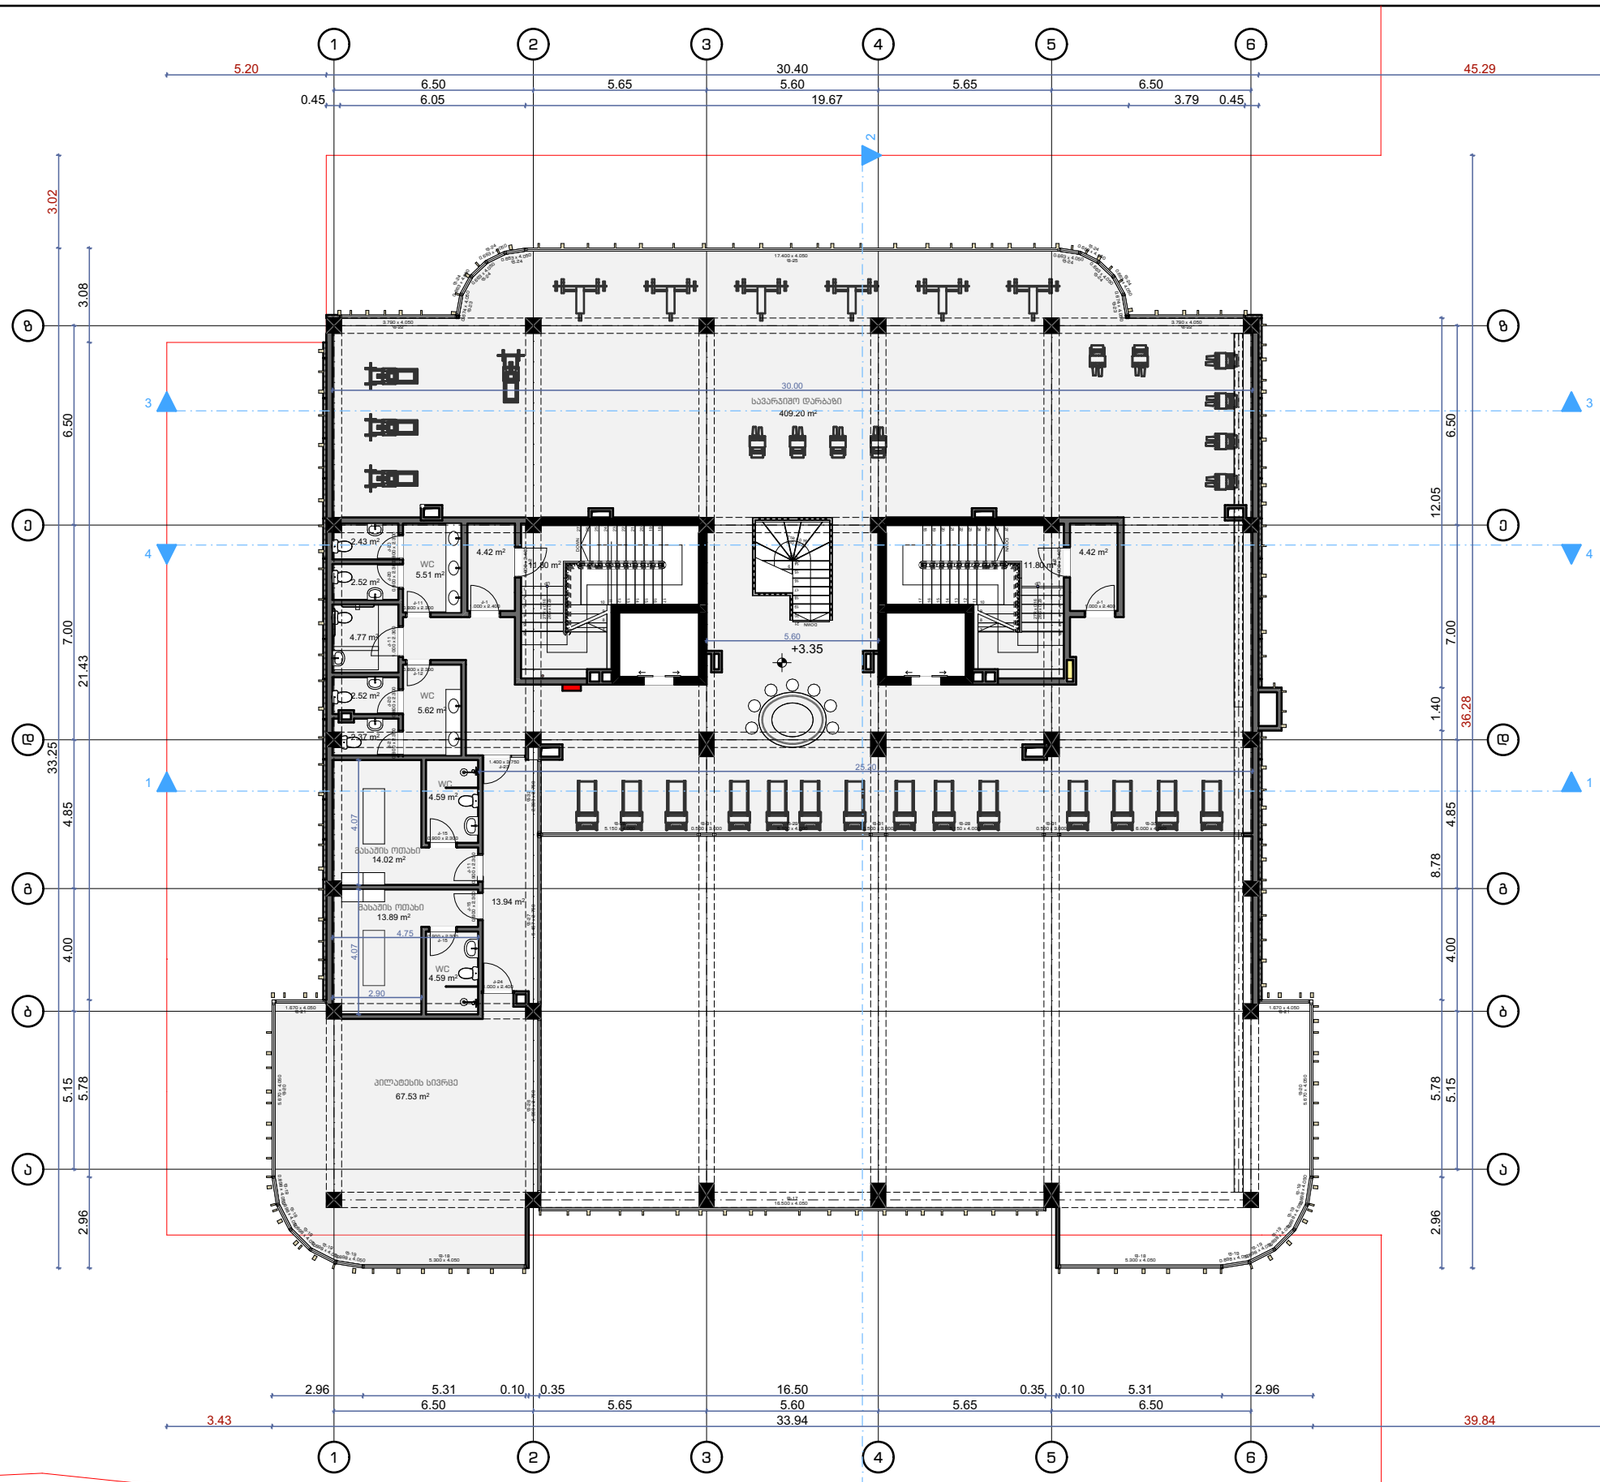

Art Group

მის: ს.ცინცაძის 58
ს.კ /405463332UP L

დირექტორი	ვ.არჩვაძე	
მ.არქიტექტორი	ვ.არჩვაძე	
არქიტექტორი	გ. ხატრიშვილი	
არქიტექტორი		

პროექტის სახელწოდება

მრავალფუნქციური შენობა
მის: თბილისი,კრწანისის შესახვევი #17
საკ.კოდი 01.18.06.012.148

არქიტექტურული ნაწილი	formati	A-3
	ფურცელი	A.01.4
გეგმა -3.35 ნიშნულზე	მასშტაბი	1:200
	თარიღი	

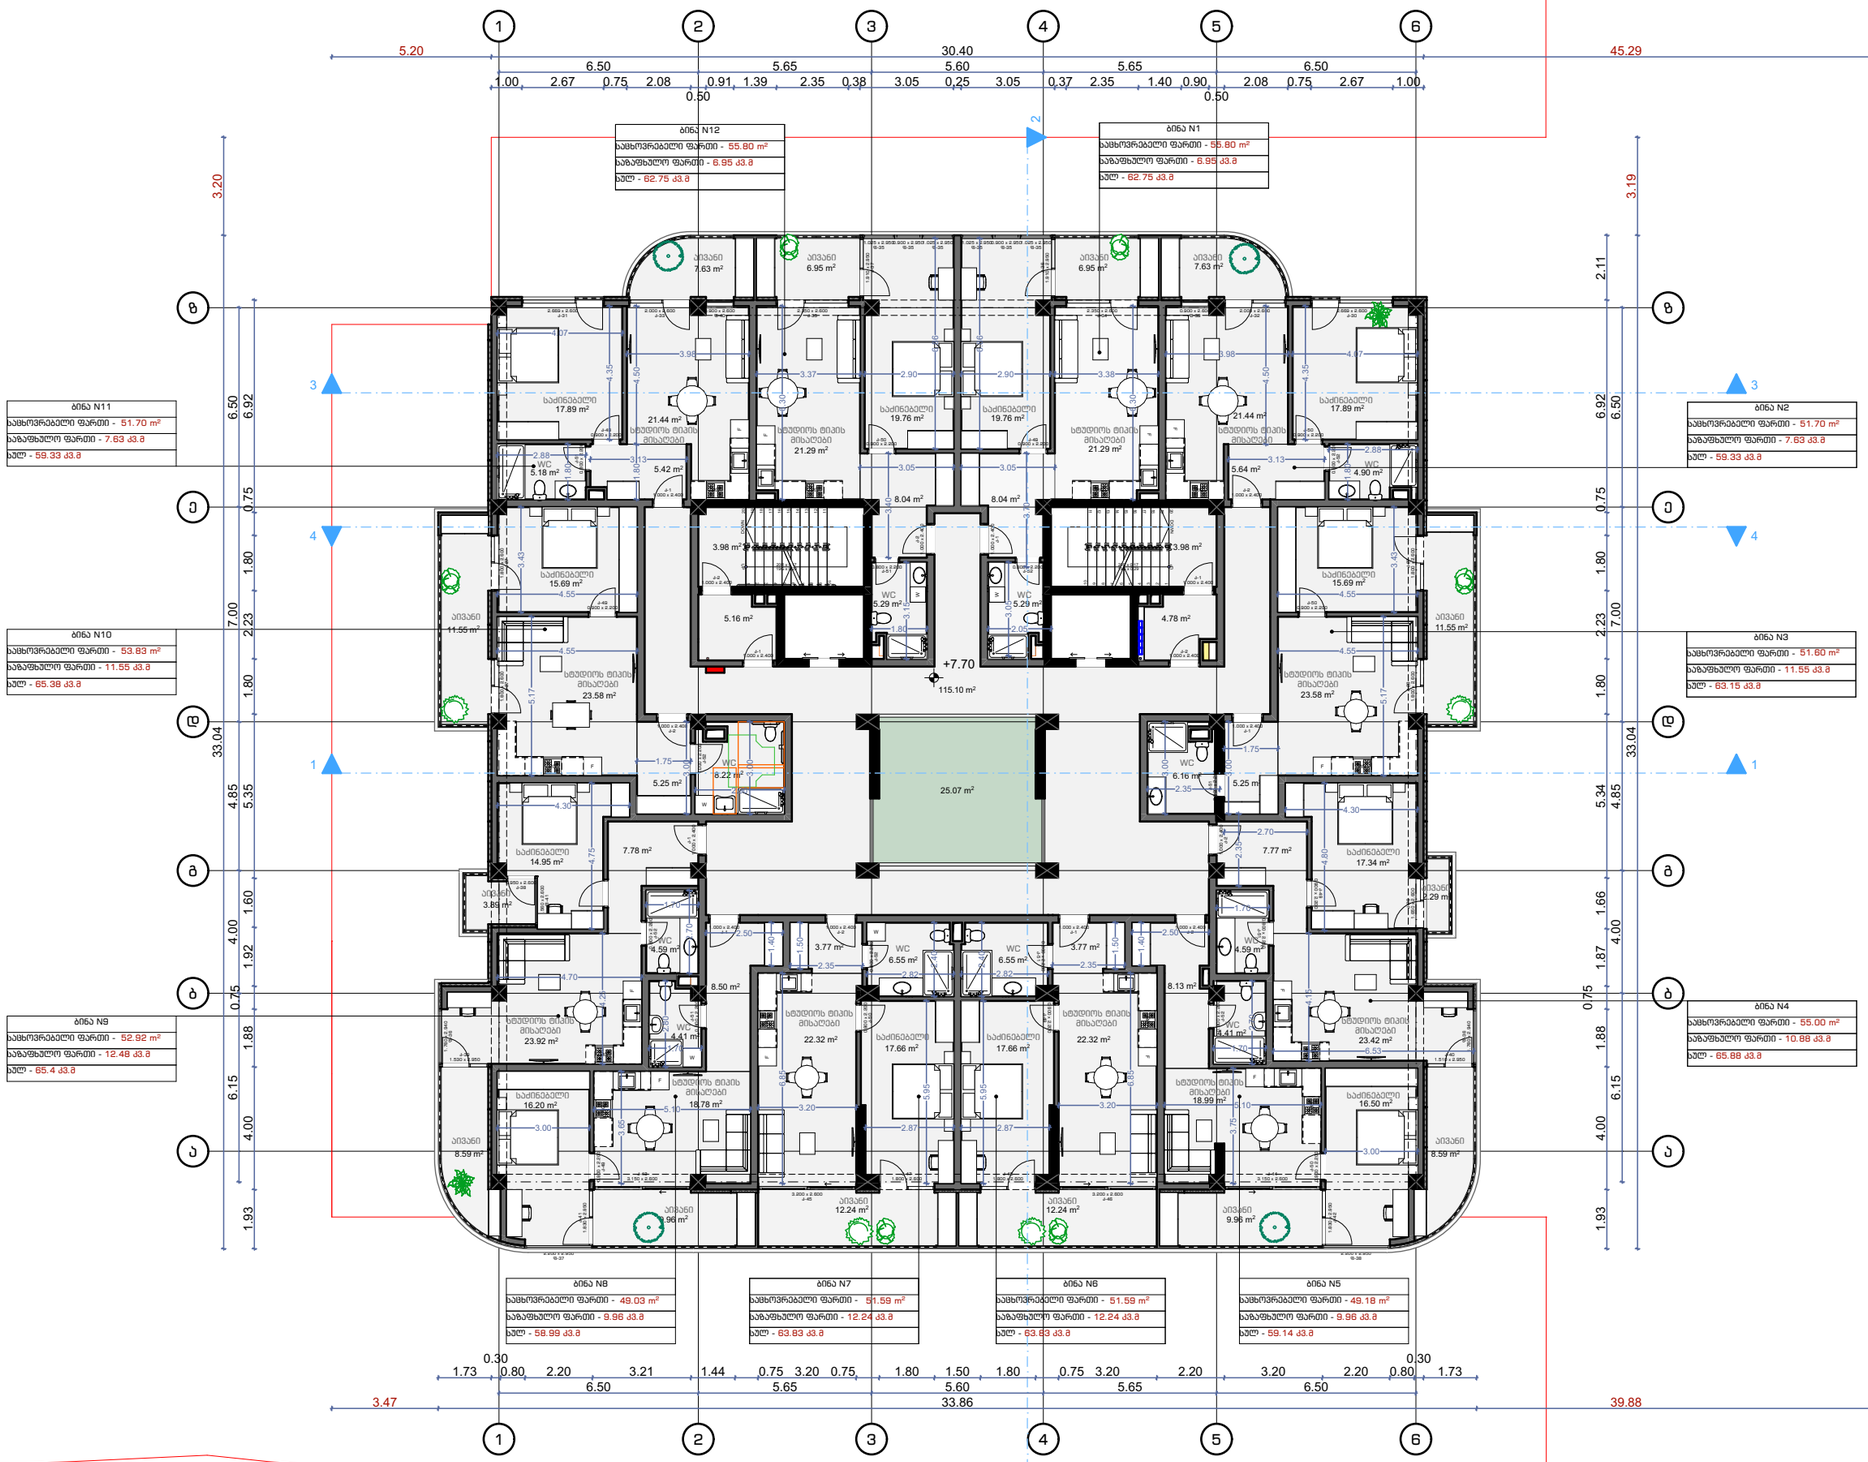

Art Group

მის: ს.ცინცაძის 58
ს.კ /405463332UP L

დირექტორი	ვ.არჩვაძე	
მ.არქიტექტორი	ვ.არჩვაძე	
არქიტექტორი	გ. ხატრიშვილი	
არქიტექტორი		

პროექტის სახელწოდება

მრავალფუნქციური შენობა
მის: თბილისი,კრწანისის შესახვევი #17
საკ.კოდი 01.18.06.012.148

არქიტექტურული ნაწილი	formati	A-3
	ფურცელი	A.01.5
გეგმა -7.70 ნიშნულზე	მასშტაბი	1:200
	თარიღი	

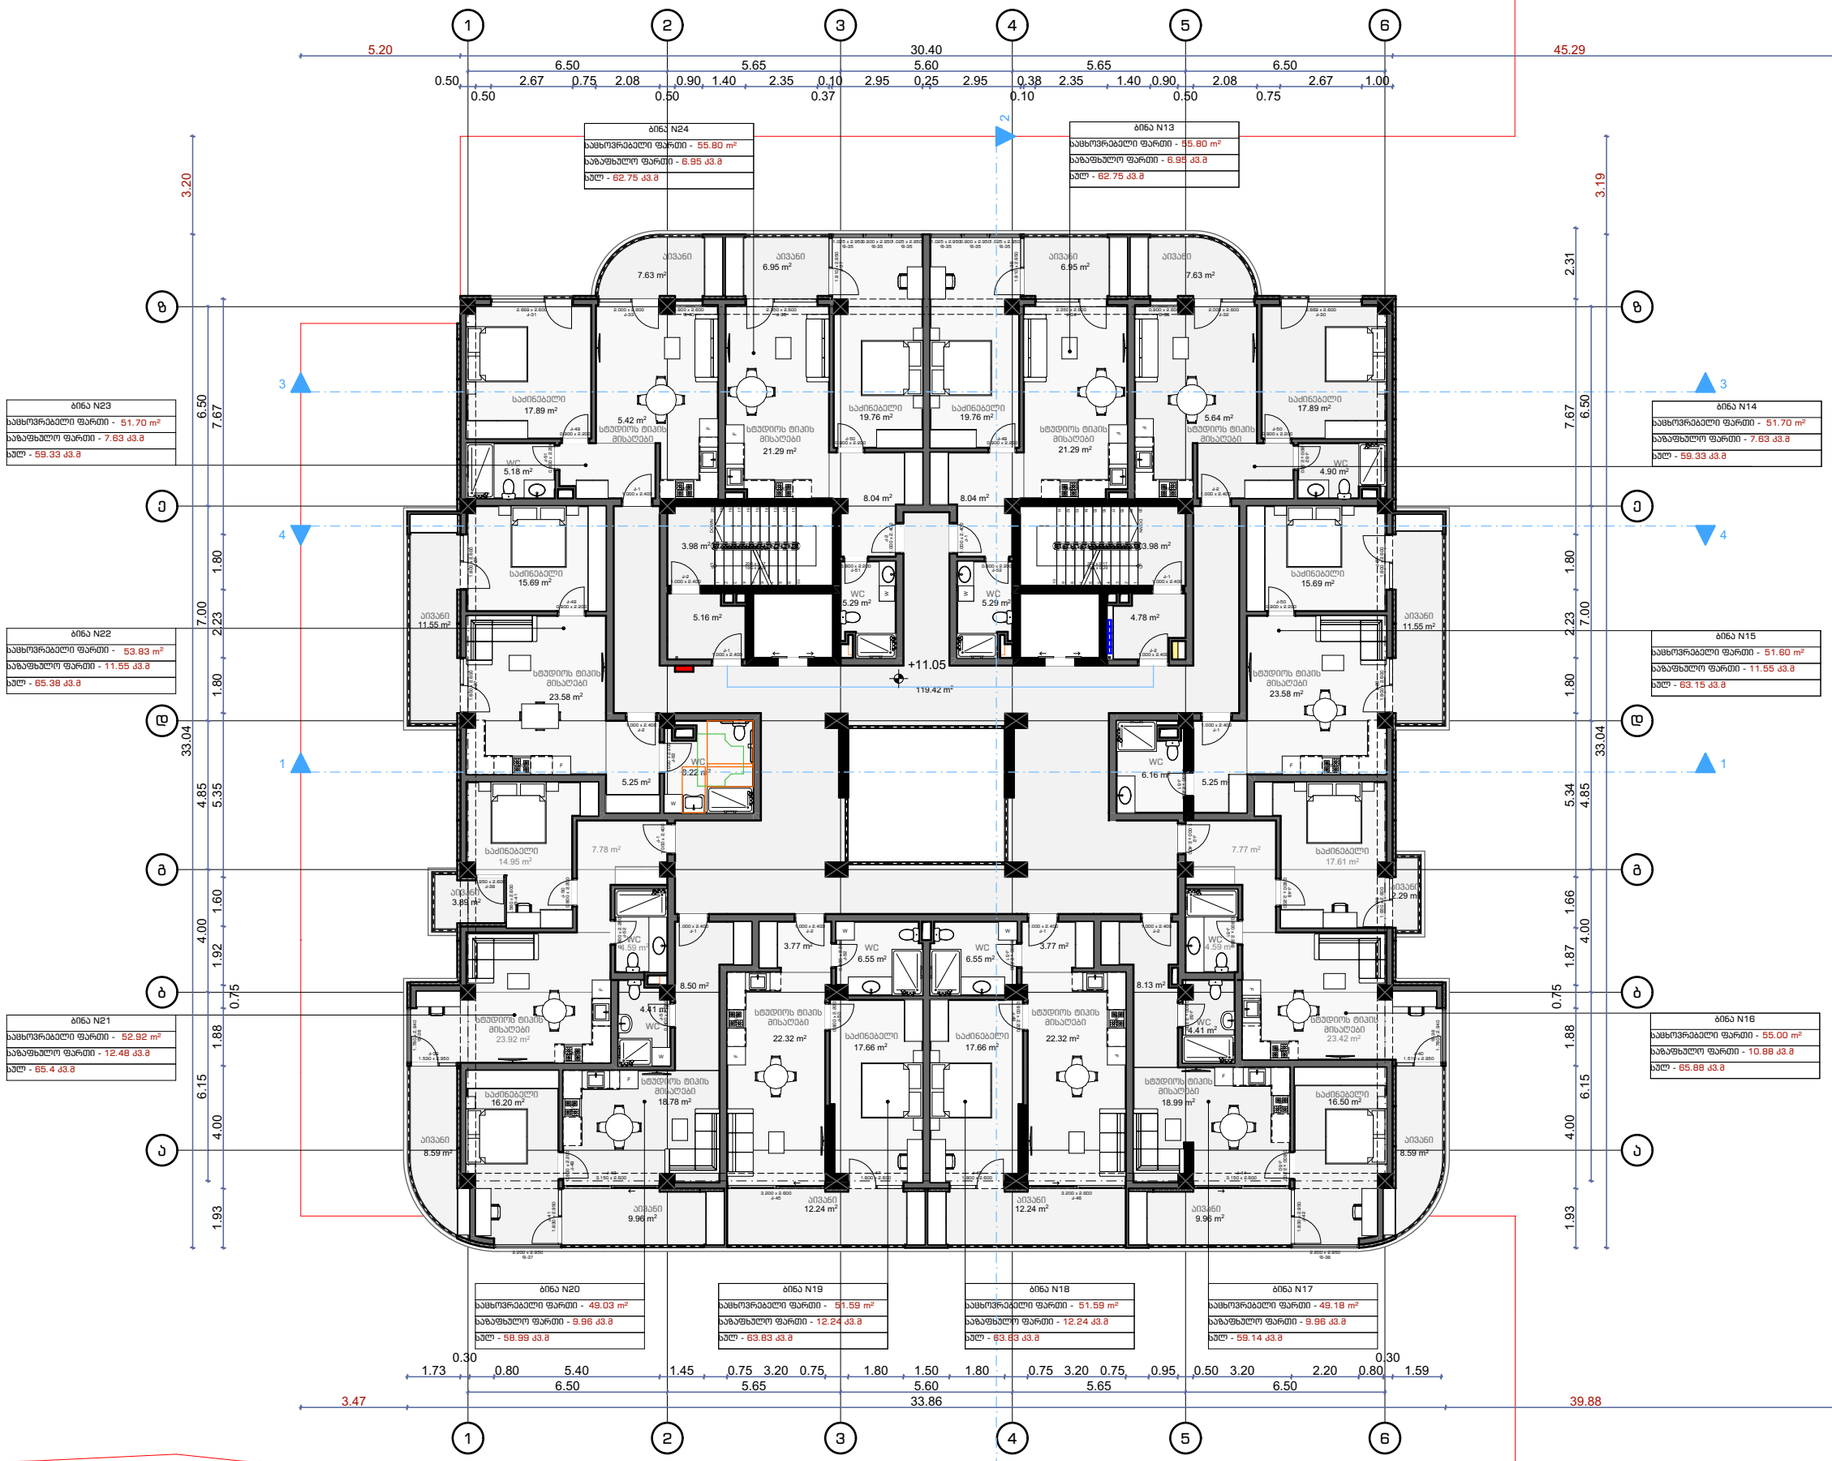

Art Group

მის: ს.ცინცაძის 58
ს.კ /405463332UP L

დირექტორი	ვ.არჩვაძე	
მ.არქიტექტორი	ვ.არჩვაძე	
არქიტექტორი	გ. ხატრიშვილი	
არქიტექტორი		

პროექტის სახელწოდება

მრავალფუნქციური შენობა
მის: თბილისი,კრწანისის შესახვევი #17
საკ.კოდი 01.18.06.012.148

არქიტექტურული ნაწილი	formati	A-3
გეგმა -11.05 ნიშნულზე	ფურცელი	A.01.6
	მასშტაბი	1:200
	თარიღი	

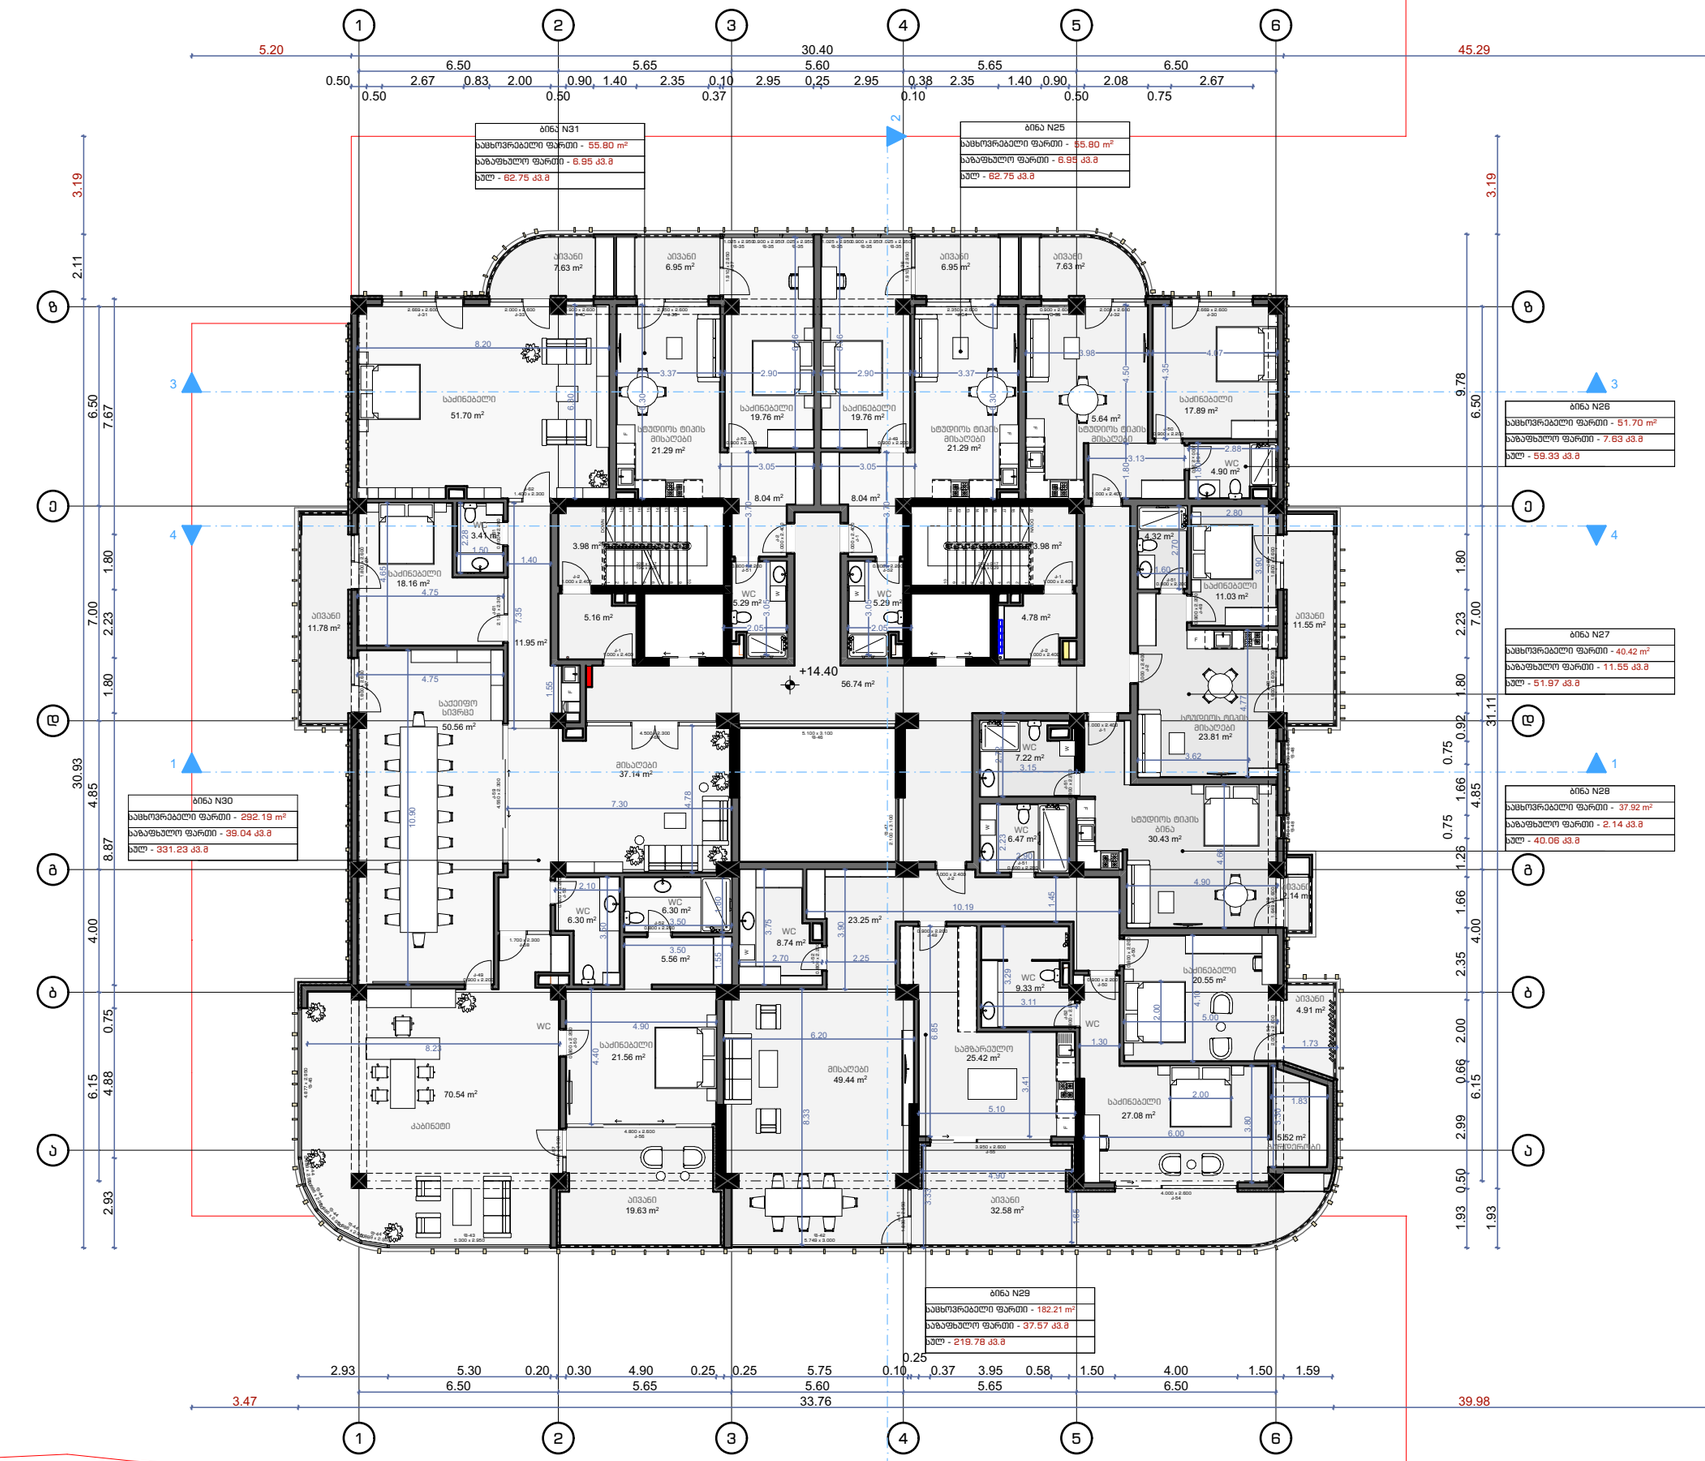

Art Group

მის: ს.ციცსაძის 58
ს.კ /405463332UP L

დირექტორი	ვ.არჩვაძე	
მ.არქიტექტორი	ვ.არჩვაძე	
არქიტექტორი	გ. ხატრიშვილი	
არქიტექტორი		

პროექტის სახელწოდება

მრავალფუნქციური შენობა
მის: თბილისი,კრწანისის შესახვევი #17
საკ.კოდი 01.18.06.012.148

არქიტექტურული ნაწილი	formati	A-3
გეგმა -14.40 ნიშნულზე	ფურცელი	A.01.7
	მასშაბი	1:200
	თარიღი	

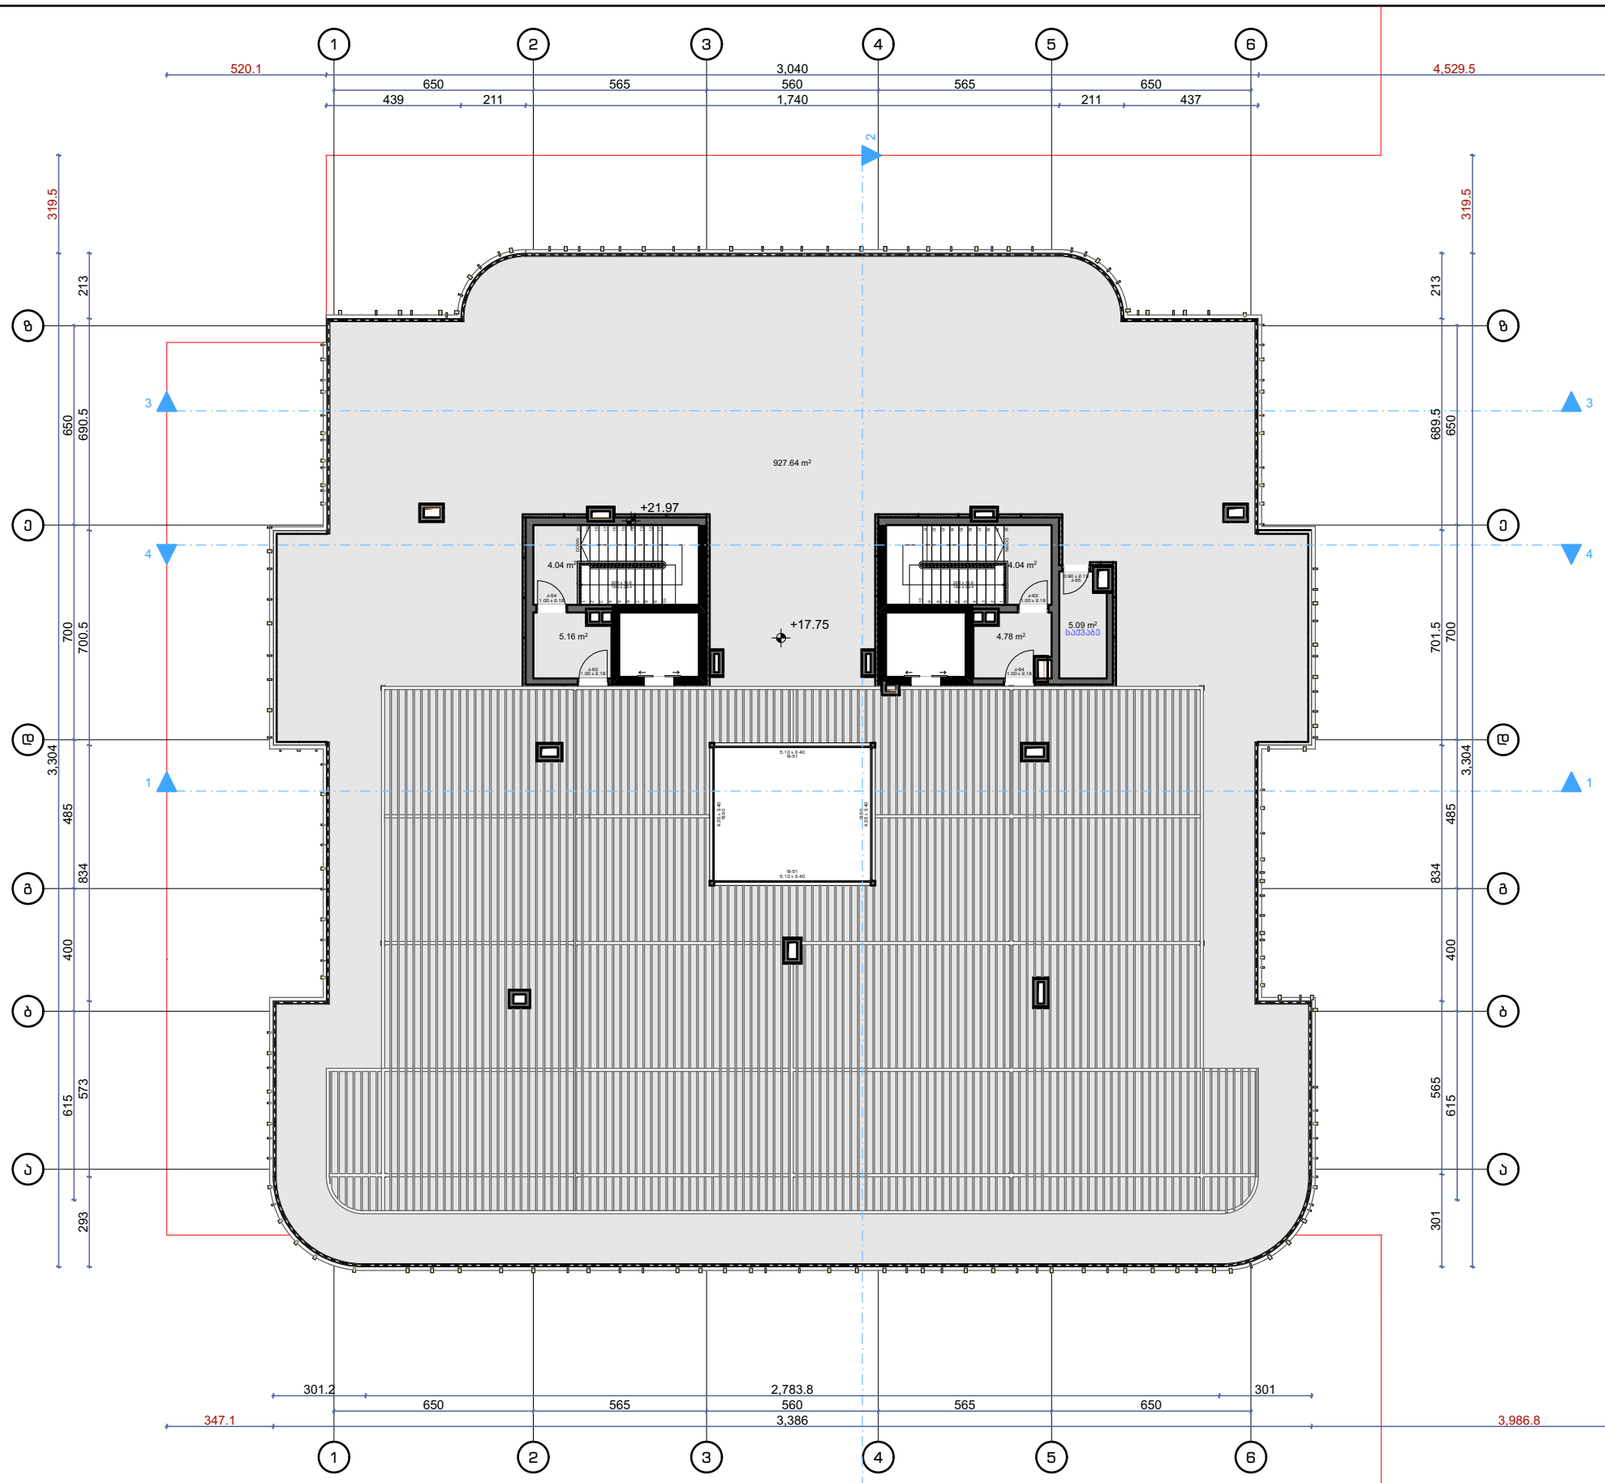

Art Group

მის: ს.ცინცაძის 58
ს.კ /405463332UP L

დირექტორი	ვ.არჩვაძე	
მ.არქიტექტორი	ვ.არჩვაძე	
არქიტექტორი	გ. ხატრიშვილი	
არქიტექტორი		

პროექტის სახელწოდება

მრავალფუნქციური შენობა
მის: თბილისი,კრწანისის შესახვევი #17
საკ.კოდი 01.18.06.012.148

არქიტექტურული ნაწილი	formati	A-3
გეგმა -17.75 ნიშნულზე	ფურცელი	A.01.8
	მასშაბი	1:200
	თარიღი	

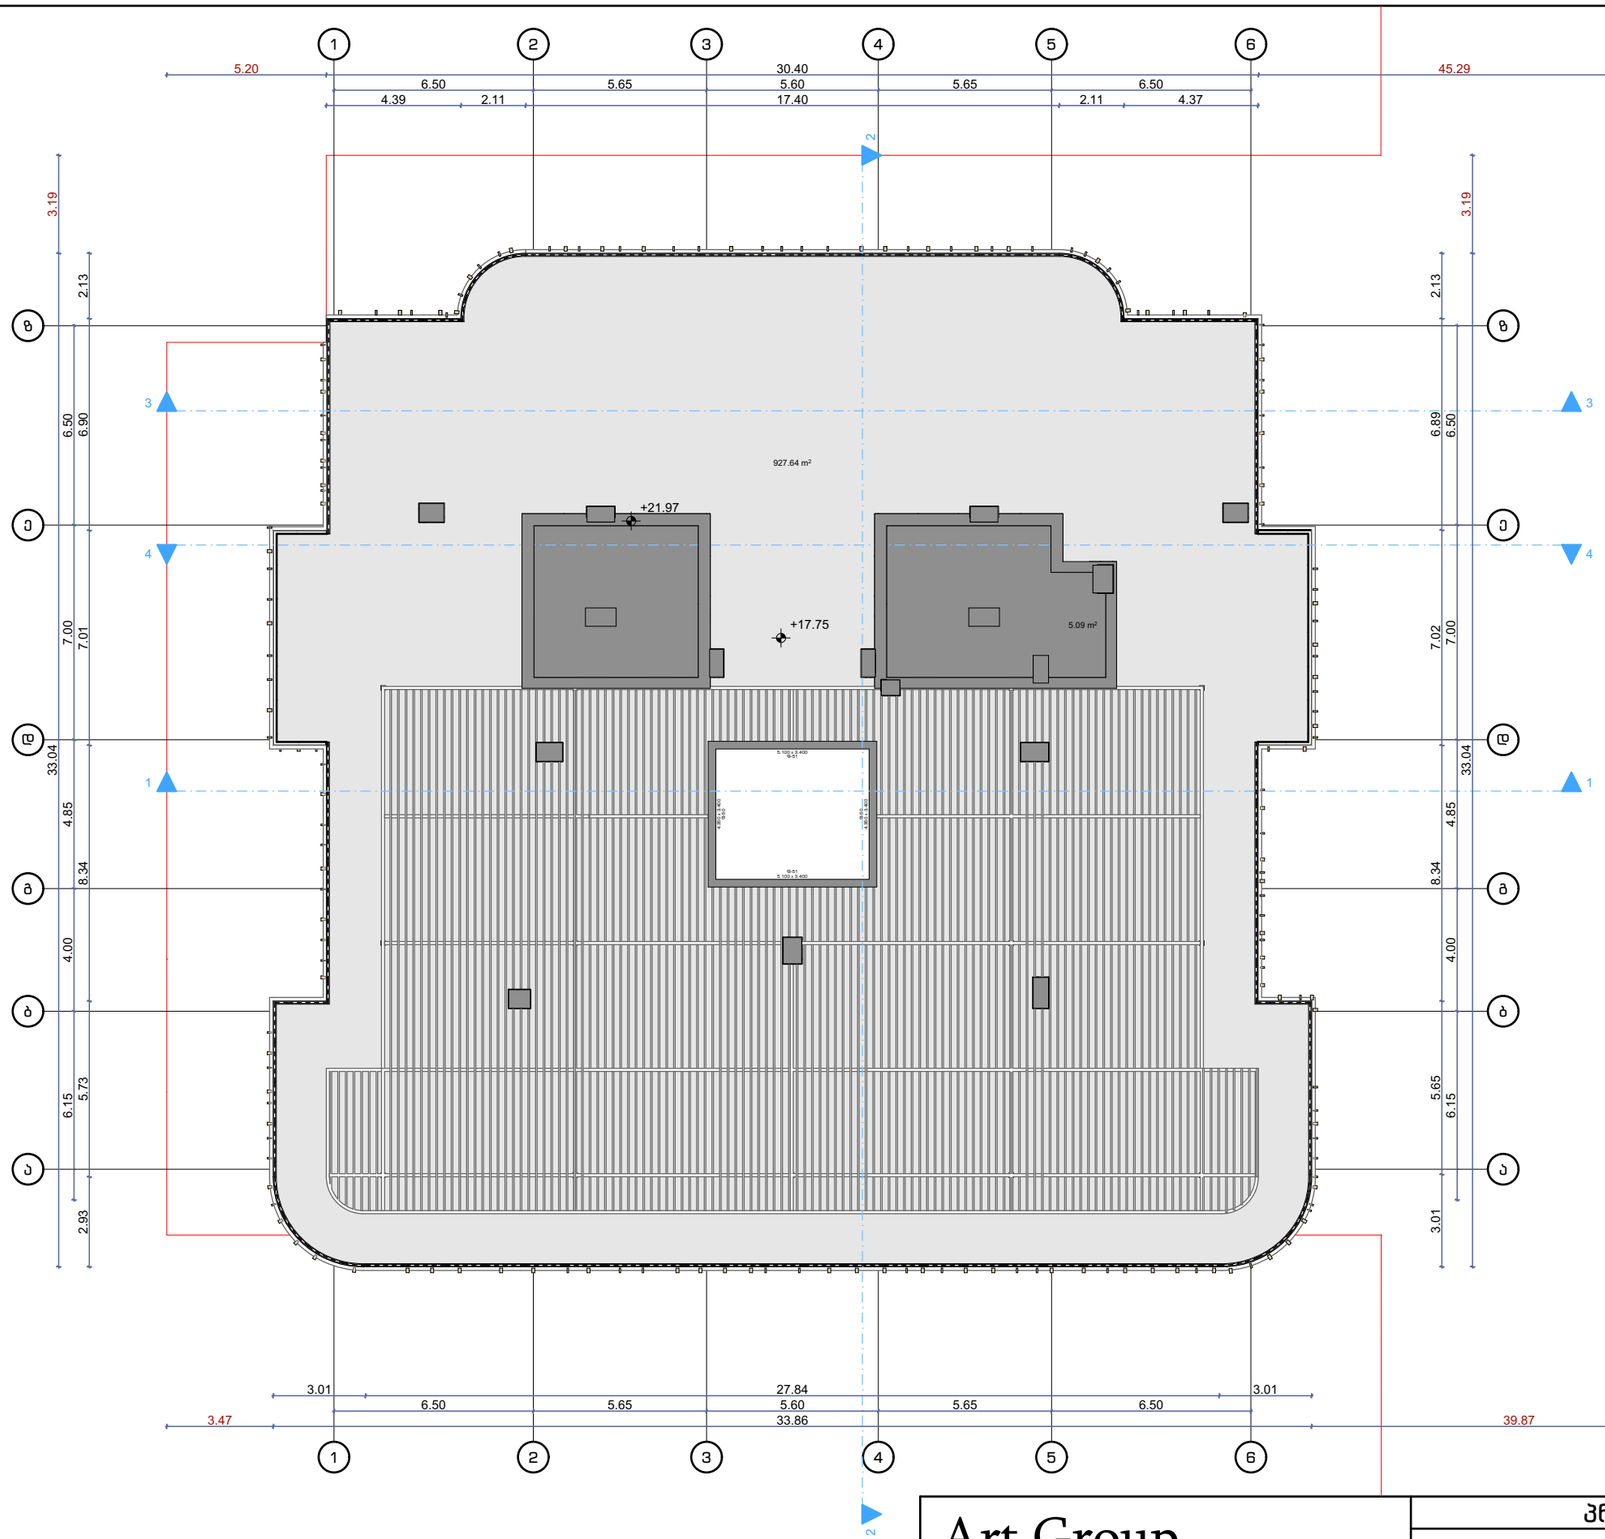

Art Group

მის: ს.ცინცაძის 58
ს.კ /405463332UP L

დირექტორი	ვ.არჩვაძე	
მ.არქიტექტორი	ვ.არჩვაძე	
არქიტექტორი	გ. ხატრიშვილი	
არქიტექტორი		

პროექტის სახელწოდება

მრავალფუნქციური შენობა
მის: თბილისი,კრწანისის შესახვევი #17
საკ.კოდი 01.18.06.012.148

არქიტექტურული ნაწილი	formati	A-3
სახურავის გეგმა	ფურცელი	A.01.9
	მასშტაბი	1:200
	თარიღი	