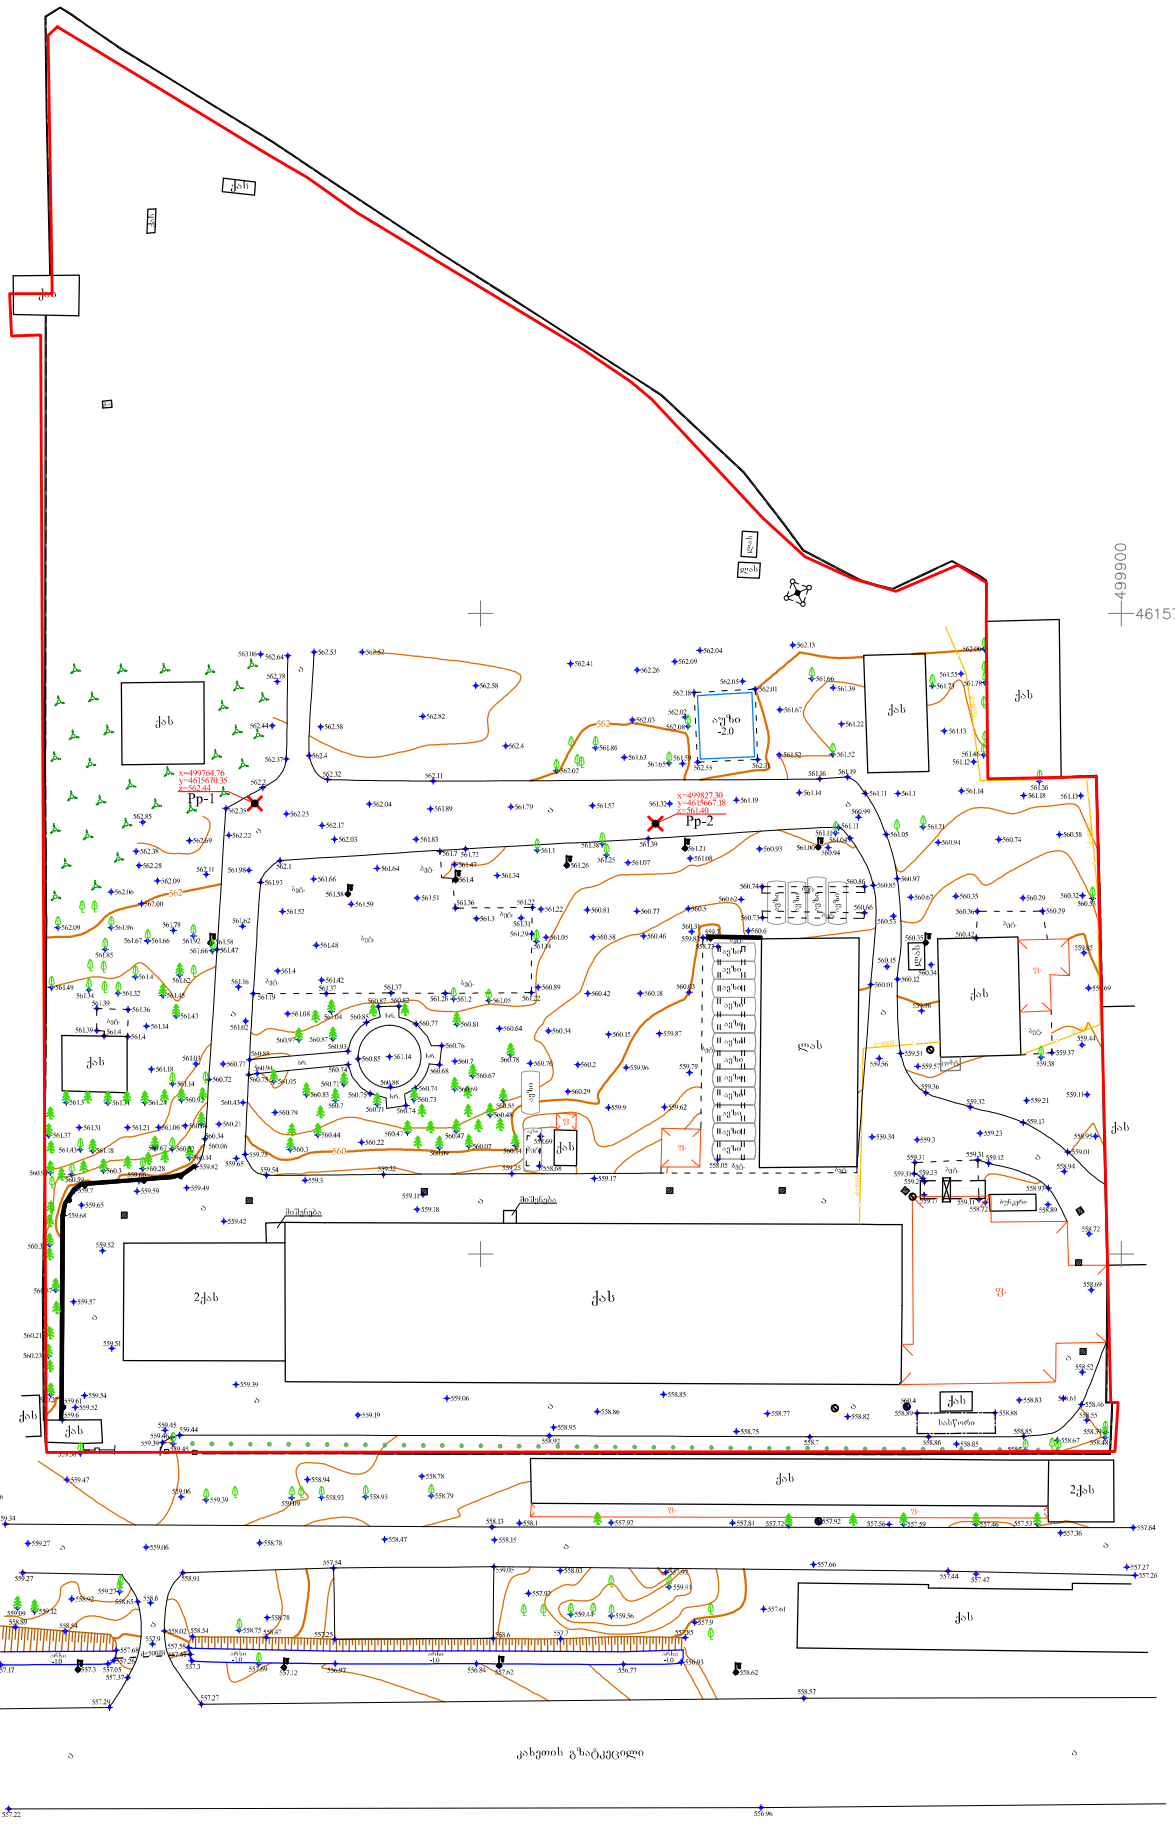
საქართველოს
ქ. თბილისის მერია
სსიპ თბილისის არქიტექტურის სამსახური

ქ. თბილისში, ისანი-სამგორის რაიონში, კახეთის გზატკეცილი №110ა, ს.ს. "თრიი ანდ მეთალ ფროდაქშენ"-ის საკუთრებაში არსებული 27906 კვ.მ არასასოფლო-სამეურნეო დანიშნულების მიწის ნაკვეთის
ბ ე ბ მ ა
საფუძველი: ქ. თბილისის მერიის სსიპ ქონების მართვის სააგენტოს წერილი № ქ.თბილისის მთავრობის №20-32-704. 10.11.2008 წლის დადგენილება.

სამსახურის უფროსი
/ბ. გოგოლაშვილი/.

სიტუაციური სქემა
მ 1:2000

მიწის ნაკვეთის გამოყენების პირობების მომზადების განცხოფილება		
განცხოფილების უფროსი:		
მთავარი სპეციალისტი:		
საინვესტიციო განცხოფილება		
განცხოფილების უფროსი:		
მთავარი სპეციალისტი:		
მიწის ნაკვეთის ფუნქცია და ქალაქმშენებლობითი პირობების პარამეტრები		


499900
4615700
Pp-1
x=499764.76
y=4615670.35
z=562.44
Pp-2
x=499827.30
y=4615667.18
z=561.40
ქას
2ქას
ავტო -2.0
ავტო -3.0
ავტო -1.0
ავტო -2.0
ავტო -1.0
ავტო -2.0
ავტო -1.0
ავტო -2

საქართველოს
ქ. თბილისის მერია
სსიპ თბილისის არქიტექტურის სამსახური

ქ. თბილისში, ისანი-სამგორის რაიონში, კახეთის გზატკეცილი №110ა, ს.ს. "თრიი ანდ მეთალ ფროდაქშენ"-ის საკუთრებაში არსებული 27906 კვ.მ არასასოფლო-სამეურნეო დანიშნულების მიწის ნაკვეთის

ბ ე ბ მ ა

საფუძველი: ქ. თბილისის მერიის სსიპ ქონების მართვის სააგენტოს წერილი № ქ.თბილისის მთავრობის №20-32-704. 10.11.2008 წლის დადგენილება.

სამსახურის უფროსი
/ბ. გოგოლაშვილი/.


სიტუაციური სქემა
მ 1:2000

მიწის ნაკვეთის გამოყენების პირობების მომზადების განცოფილება

განყოფილების უფროსი:		
მთავარი სპეციალისტი:		

საინვესტიციო განყოფილება

განყოფილების უფროსი:		
მთავარი სპეციალისტი:		
მიწის ნაკვეთის ფუნქცია და ქალაქმშენებლობითი პირობების პარამეტრები		

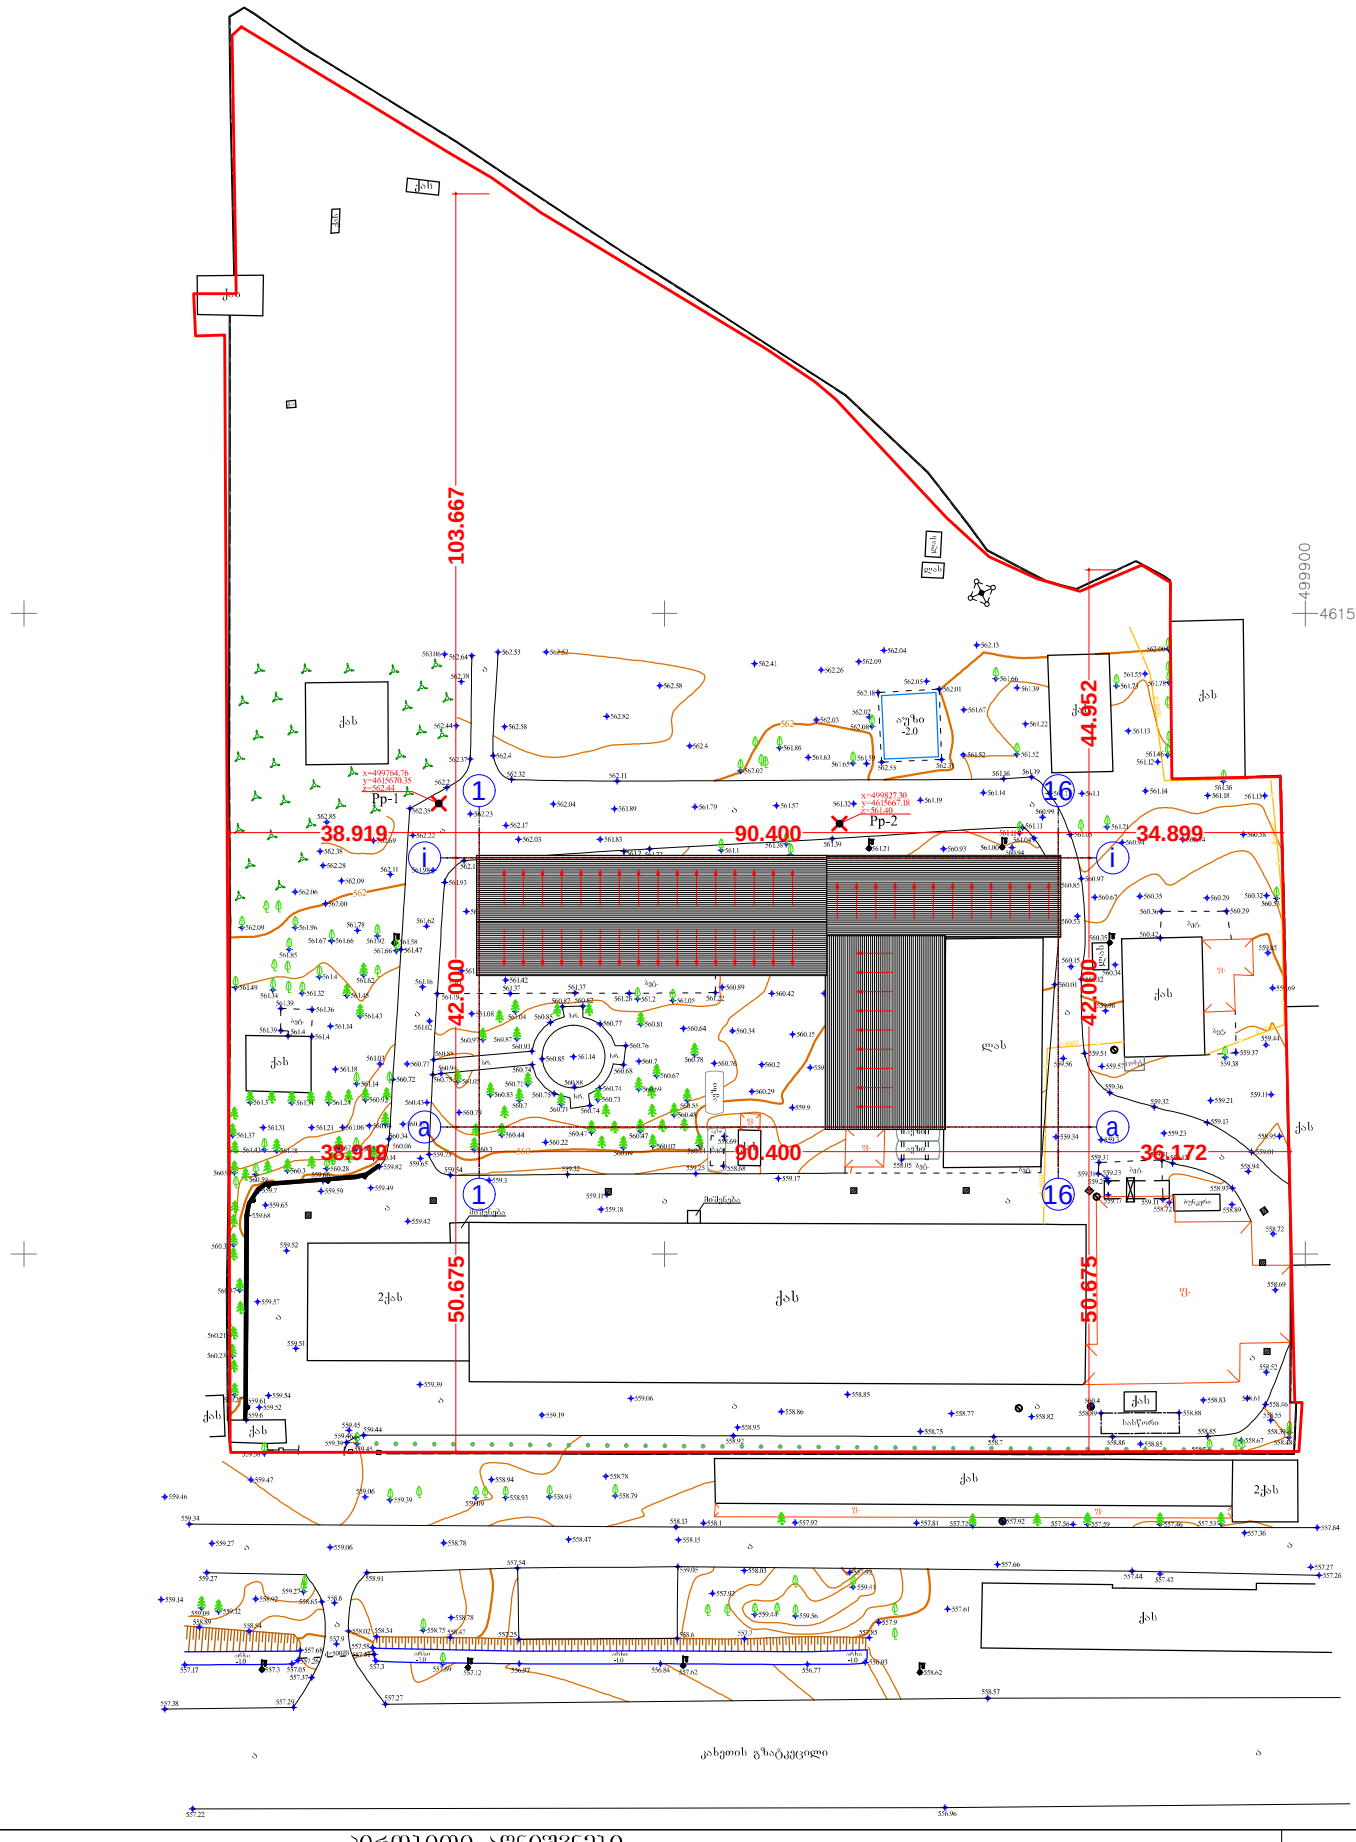

პირობითი აღნიშვნები
WGS 84–ის კოორდინატთა სისტემის UTM პროექცია

ძს საცხოვრებელი შენობა	ბორდიური	ბეტონის ღობე	მიწის ნაკვეთის საზღვარი
ძას არასაცხოვრებელი შენობა	ასფალტის გზა	მავთულბადის ღობე	ტრანსფორმატორი, ელ. ქსუსადგური
ფ. ფარდული	გრ. გრუნტის გზა	გაზი	ხეები, ბალმა, ბუჩქი
საათური საათბური	რკინიგზა	წყალი	ბოძები
დანგრეული შენობა	მთავარი ობოპფსი	ნაყარი მიწა	განათების ელ. ბოძი
ბუნკ. რეზ. ბუნკერი	221 ობოპფსი სიმაღლით	ჩამოჭრილი გრუნტი	ონკანი, საოვალთვალო ჭა
თხრილი	ქვის ღობე	კონტურული ხაზი	ანძა, ანტენა
	ლითონის ღობე	ქარსაცავი ხოლი	
		ცოცხალი ღობე	

თბილისი ჯგუფი ბარნოვის ქ. №71
info@tbilisigroup.ge 322 40 06 60

დირექტორი		ნ. ჭეიშვილი
აზომა		ზ. ლაფანაშვილი
დახაზა		ა. კრიყოლიაკო
მ 1:2000		2013წ.