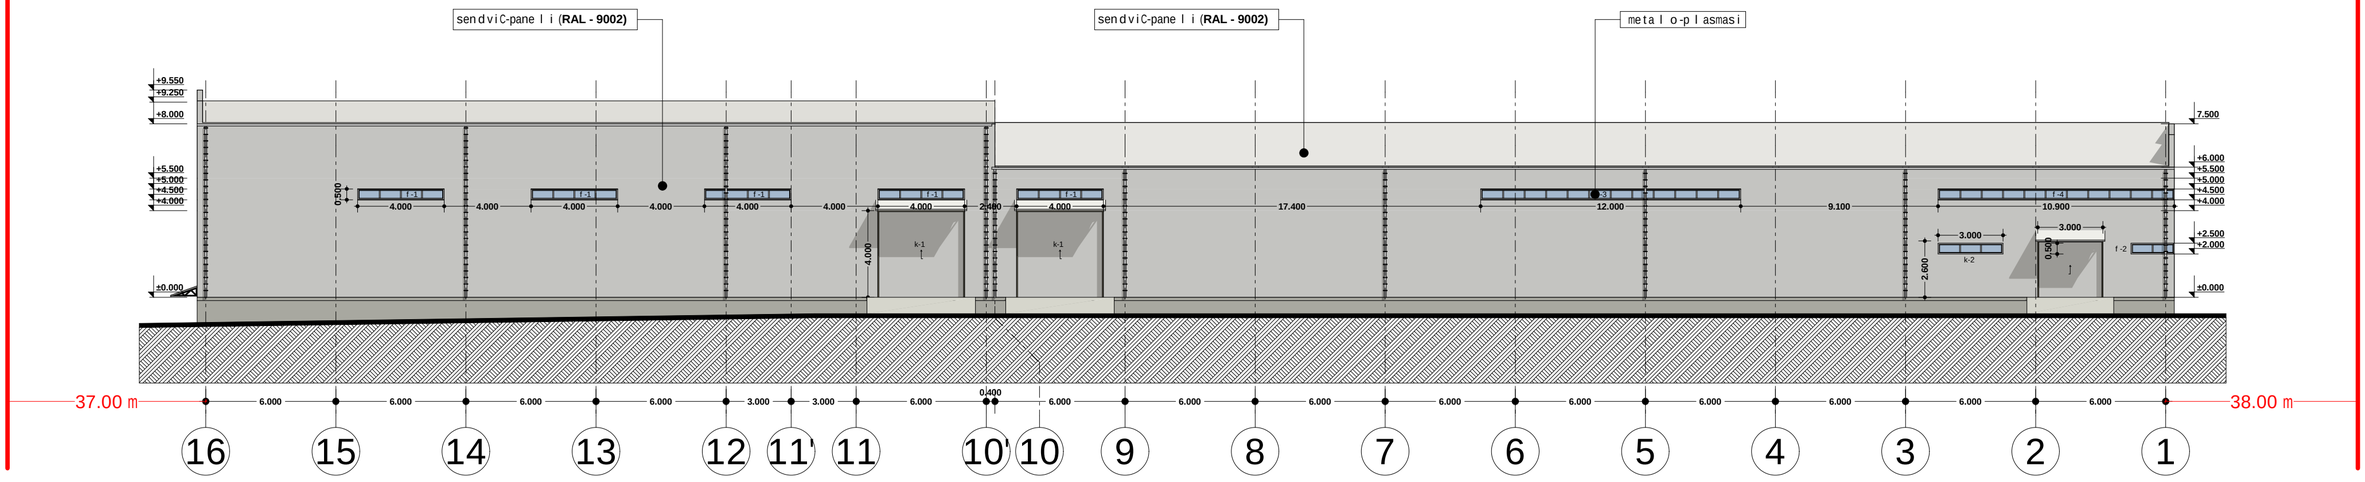

damkveTi	S.p.s. "kapitalgrup"	proeqtis saxeli	
misamarTi	kaxeTis gzatkecili #110a	Rvinis qarxana	
Tanamdeboba	gvari	xelmowera	masStabi / naxazis dasaxeleba
direqtori		i.xavTasi	1:200 / fasadi RerZebSi "16-1"
mT.arqiteqtori		i.xavTasi	stadia / furclis # / furclebi
			m.p.

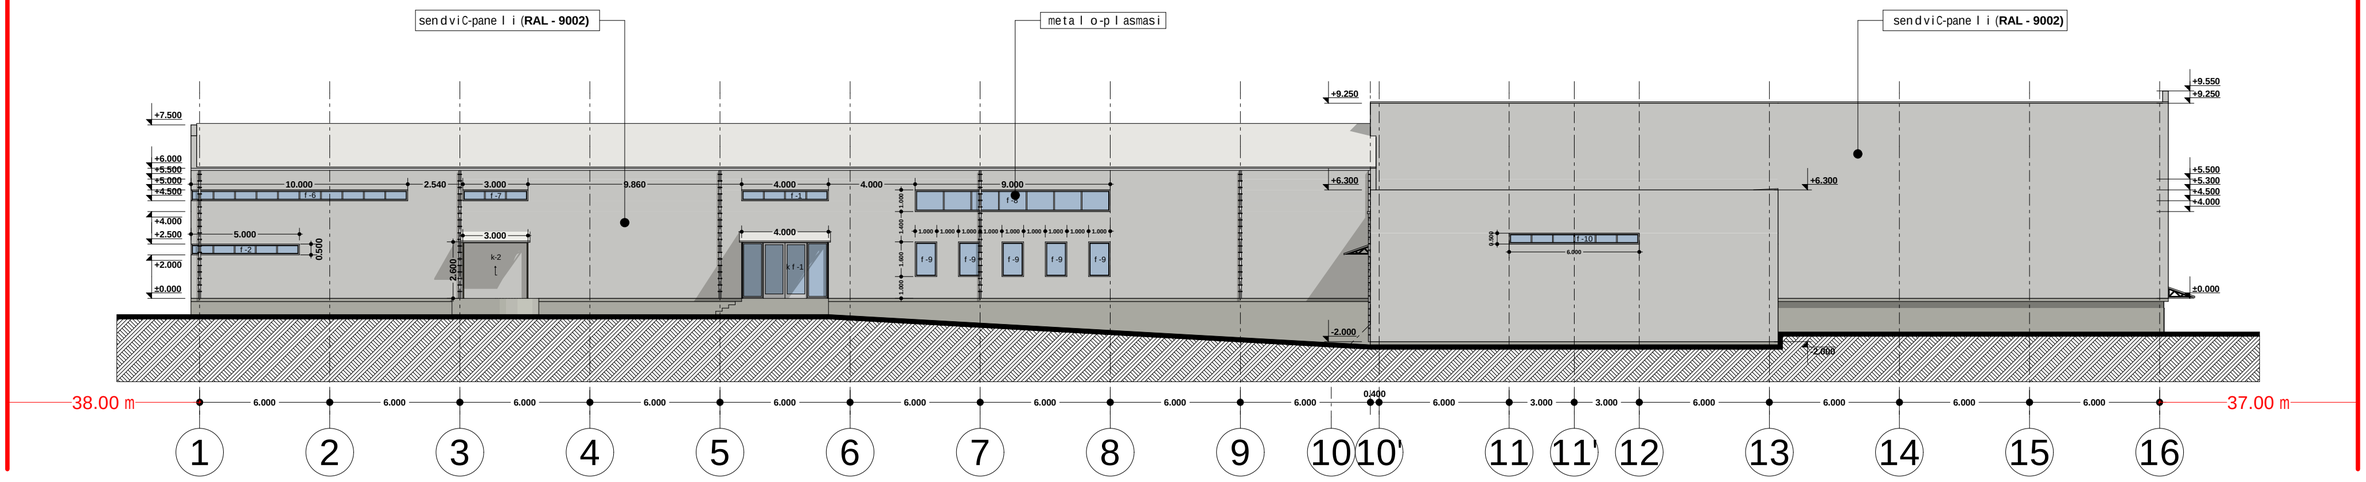

damkveTi	S.p.s. "kapitalgrup"		proeqtis saxeli		
misamarTi	kaxeTis gzatkecili #110a		Rvinis qarxana		
Tanamdeboba	gvari	xelmowera	masStabi	naxazis dasaxeleba	
direqtori		i.xavTasi	1:200	fasadi ReZebSi "1-16"	
			stadia	furclis #	furclebi
mT.argiteqtori		i.xavTasi	m.p.		

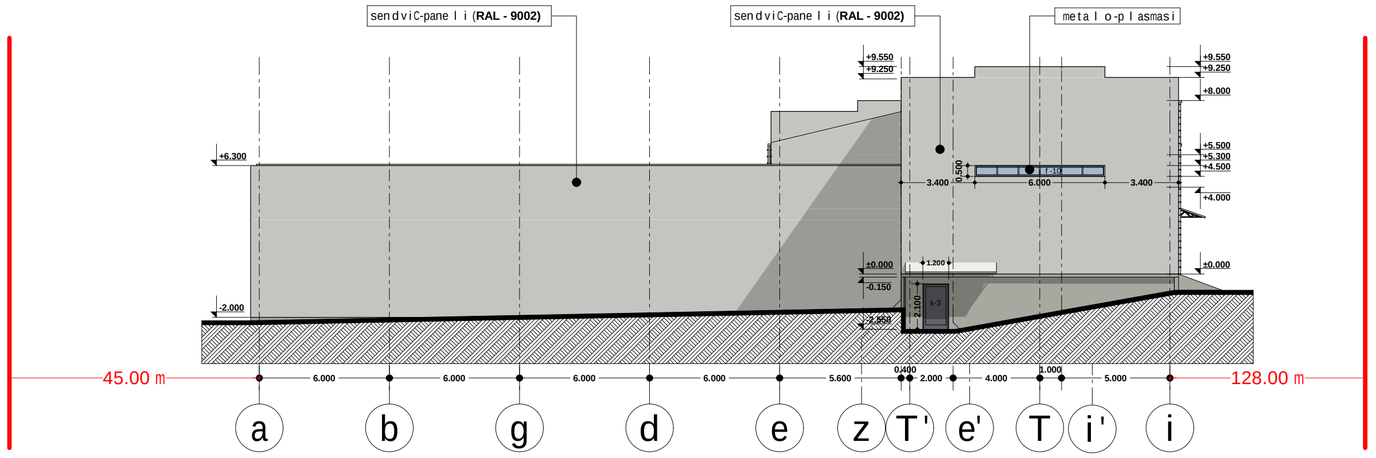

damkveTi	S.p.s. "kapitalgrup"	proeqtis saxeli	
misamarTi	kaxeTis gzatkecili #110a	Rvinis qarxana	
Tanamdeboba	gvari	xelmowera	masStabi: 1:200
direqtori		i.xavTasi	naxazis dasaxeleba: fasadi RerZebSi "a-i"
			stadia: m.p.
mT.arqiteqtori		i.xavTasi	furclis #: furclebi

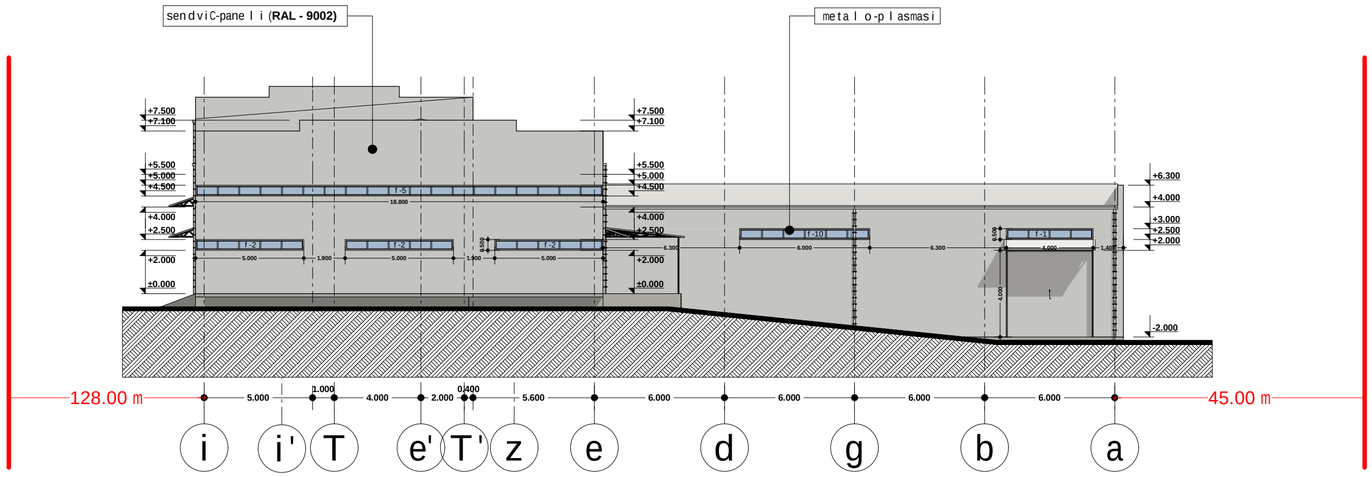

damkveTi	S.p.s. "kapitalgrup"		proeqtis saxeli		
misamarTi	kaxeTis gzatkecili #110a		Rvinis qarxana		
Tanamdeboba	gvari	xelmowera	masStabi	naxazis dasaxeleba	
direqtori		i.xavTasi	1:200	fasadi RerZebSi "i-a"	
mTargiteqtori		i.xavTasi	stadia	furclis #	furclebi
			m.p.		