მიწის ნაკვეთის ტოპოგრაფიული

გეგმა

მისამართი: ქ. თბილისი, ჯავახეთის ქუჩის მიმდებარედ

დანიშნულება: არასასოფლო - სამეურნეო

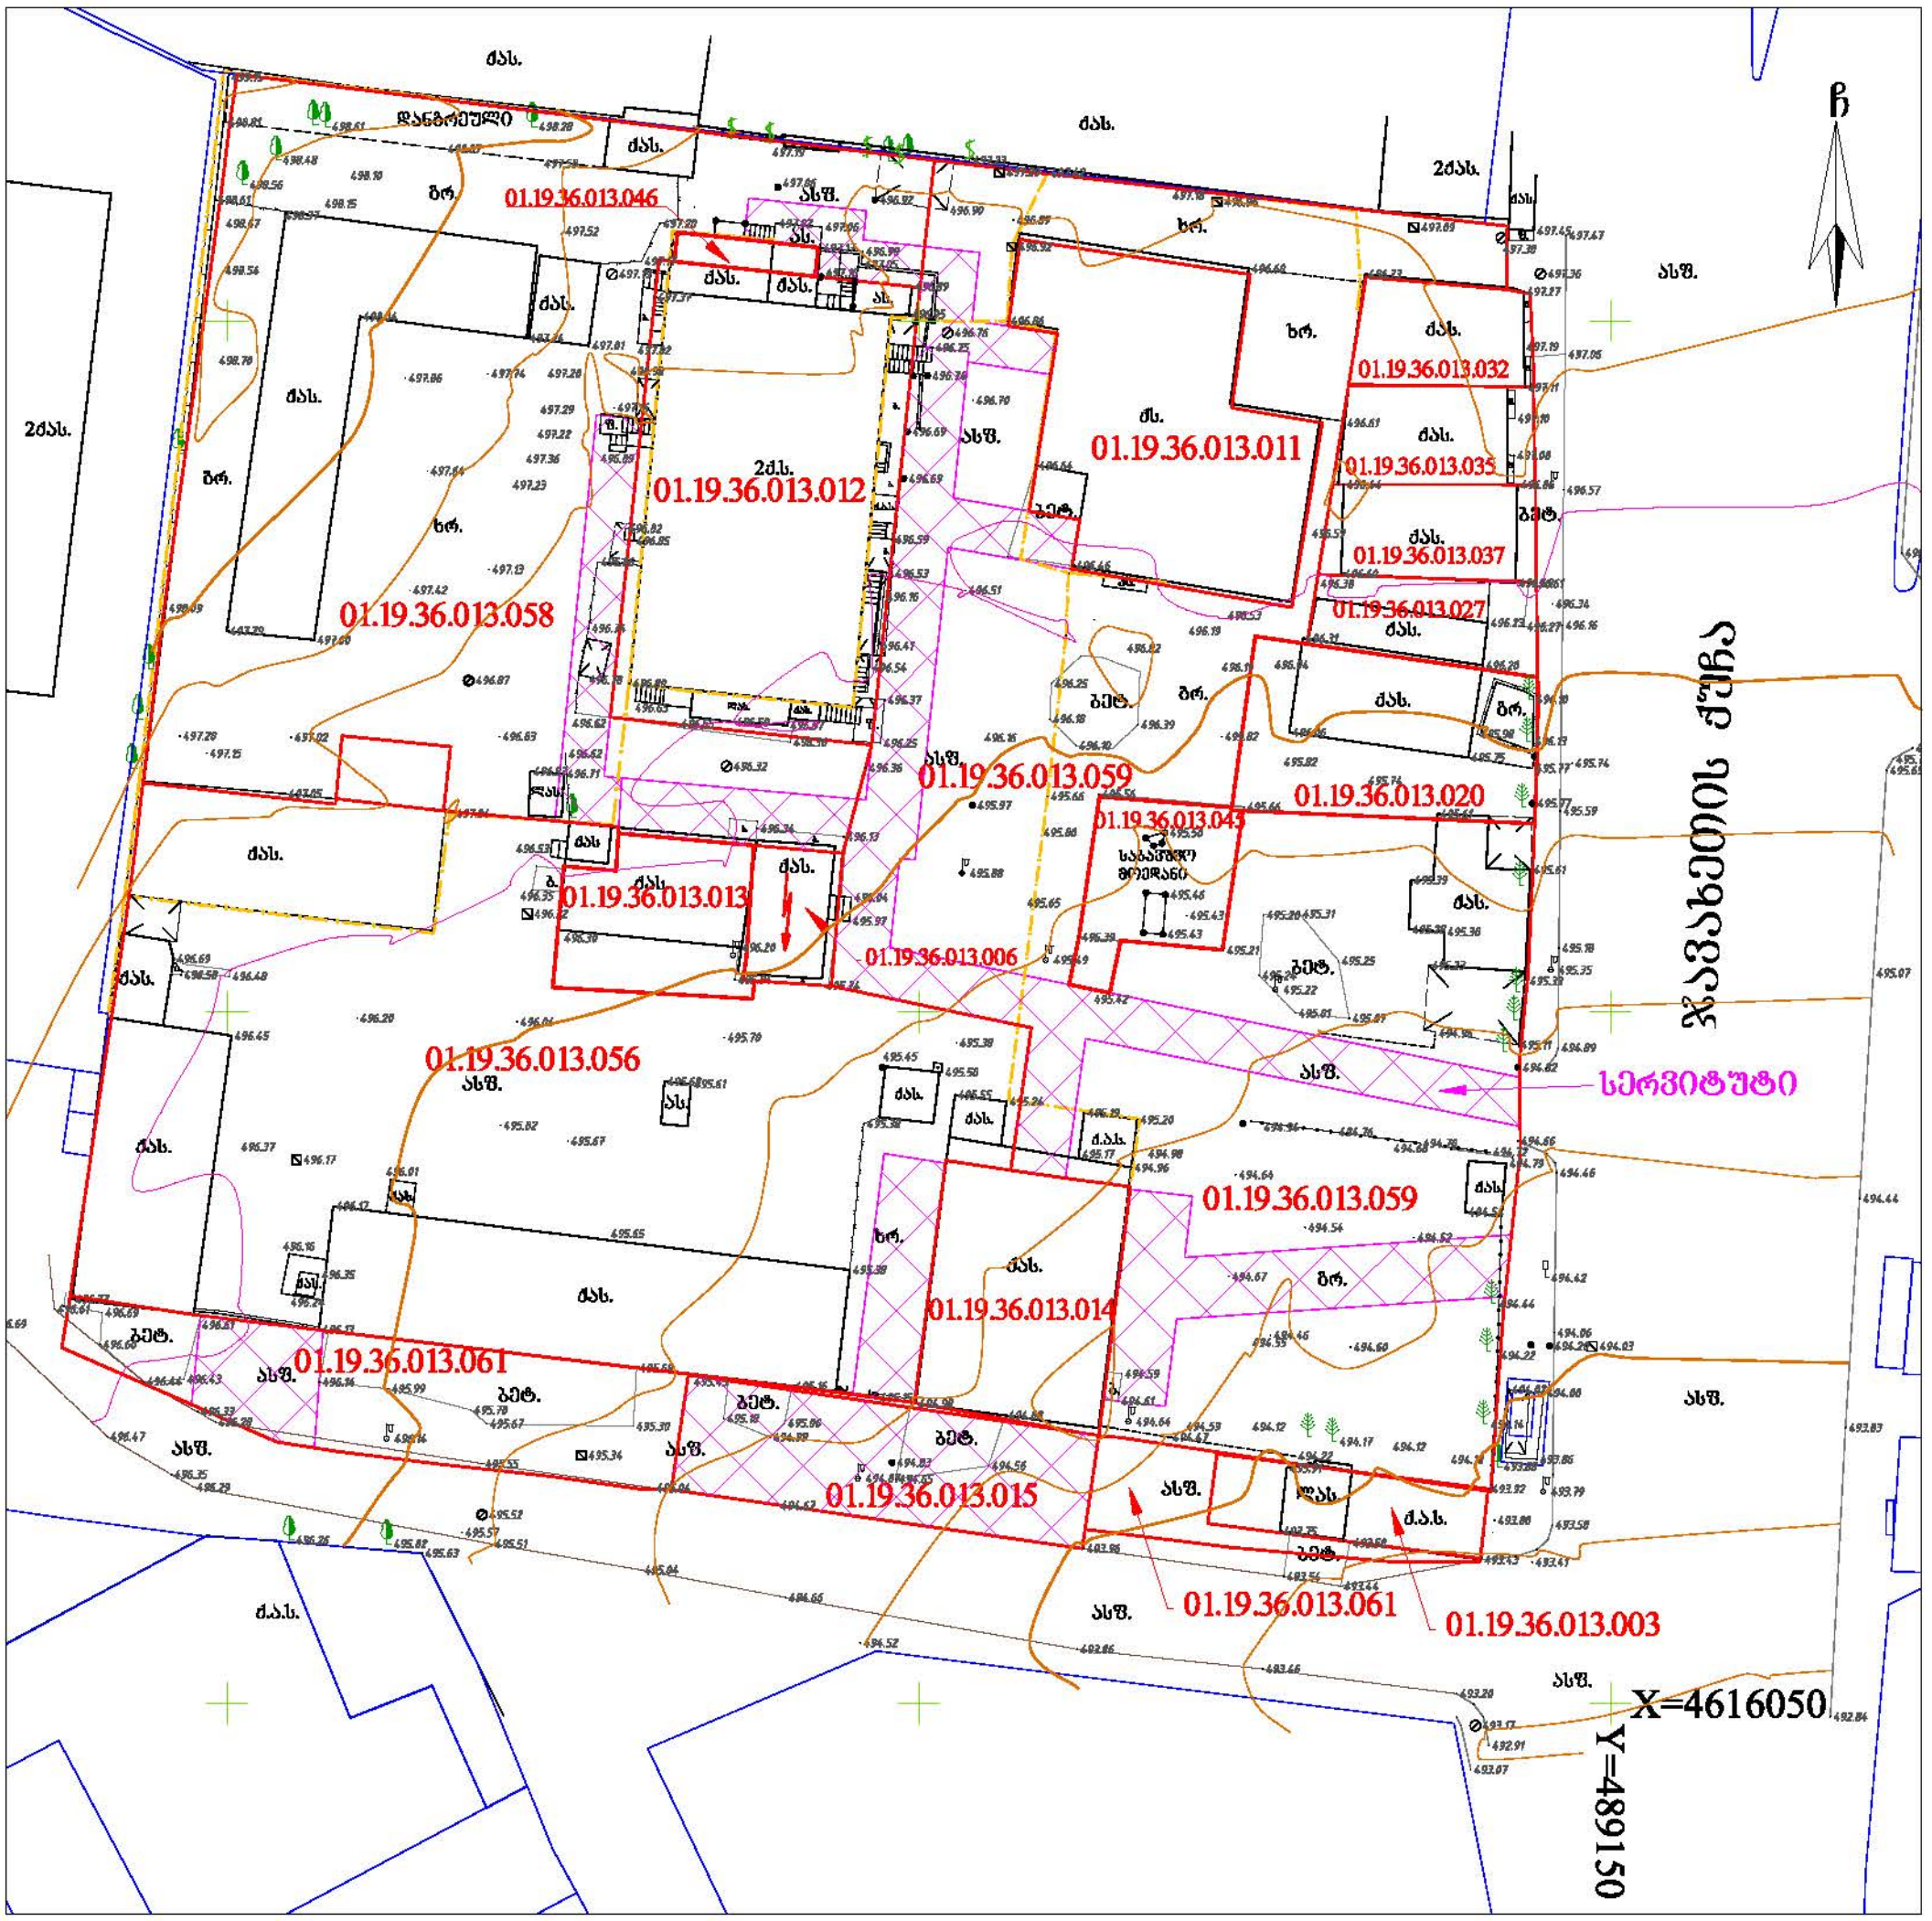

პირობითი აღნიშვნები

ას	საცხ. შენობა		ბორდიული	წ	წყალგაყვანილობა
ძას	არასაცხ. შენობა		ხის ღობე	გ	გაზი
	ფარდული		ღობე	კ	კანალიზაცია
	შენიშვნა შენობა		ქვის კედელი	სან	სანიაღვრე
			საყრდენი კედელი	კბ	კავშირგაბმულობა
	სატრანსფორ. ჯიხური		ფლატე	ელ.	ელ. ქსელები
	ხეები, ბუჩქი		რკინიგზა	თგ	გათბობა
	გარე განათება		სამეთვალყურეო ჭები		მწკ კომუნიკაცია დატანილია
			მეტ., ბეტ., ხის ბოძები		არქივის მასალების მიხედვით
			ელ. გადამცემი ანძა		

შენიშვნა: რეგისტრირებული მიწის ნაკვეთის საკადასტრო საზღვარი

იმოწმებულად რეგისტრირებული მიწის ნაკვეთის საკადასტრო საზღვარი

მიწის სამუშაოების შესრულებისას შეატყობინეთ კომუნიკაციის წარმომადგენლებს

WGS84-UTM-38N

იძდ. მენარმე იოსებ გოგუა
პ/ნ 62003015935

ქ. თბილისი, სოფელი დიღომი, ნინო ხვედელიძის-ორბელიანის ქ. №59 ბ.№1
soso1227gogua@gmail.com

შეასრულა:		ი. გოგუა
დაამუშავა:		ი. გოგუა
მაშტაბი: 1:500		25.09.2023 წ.

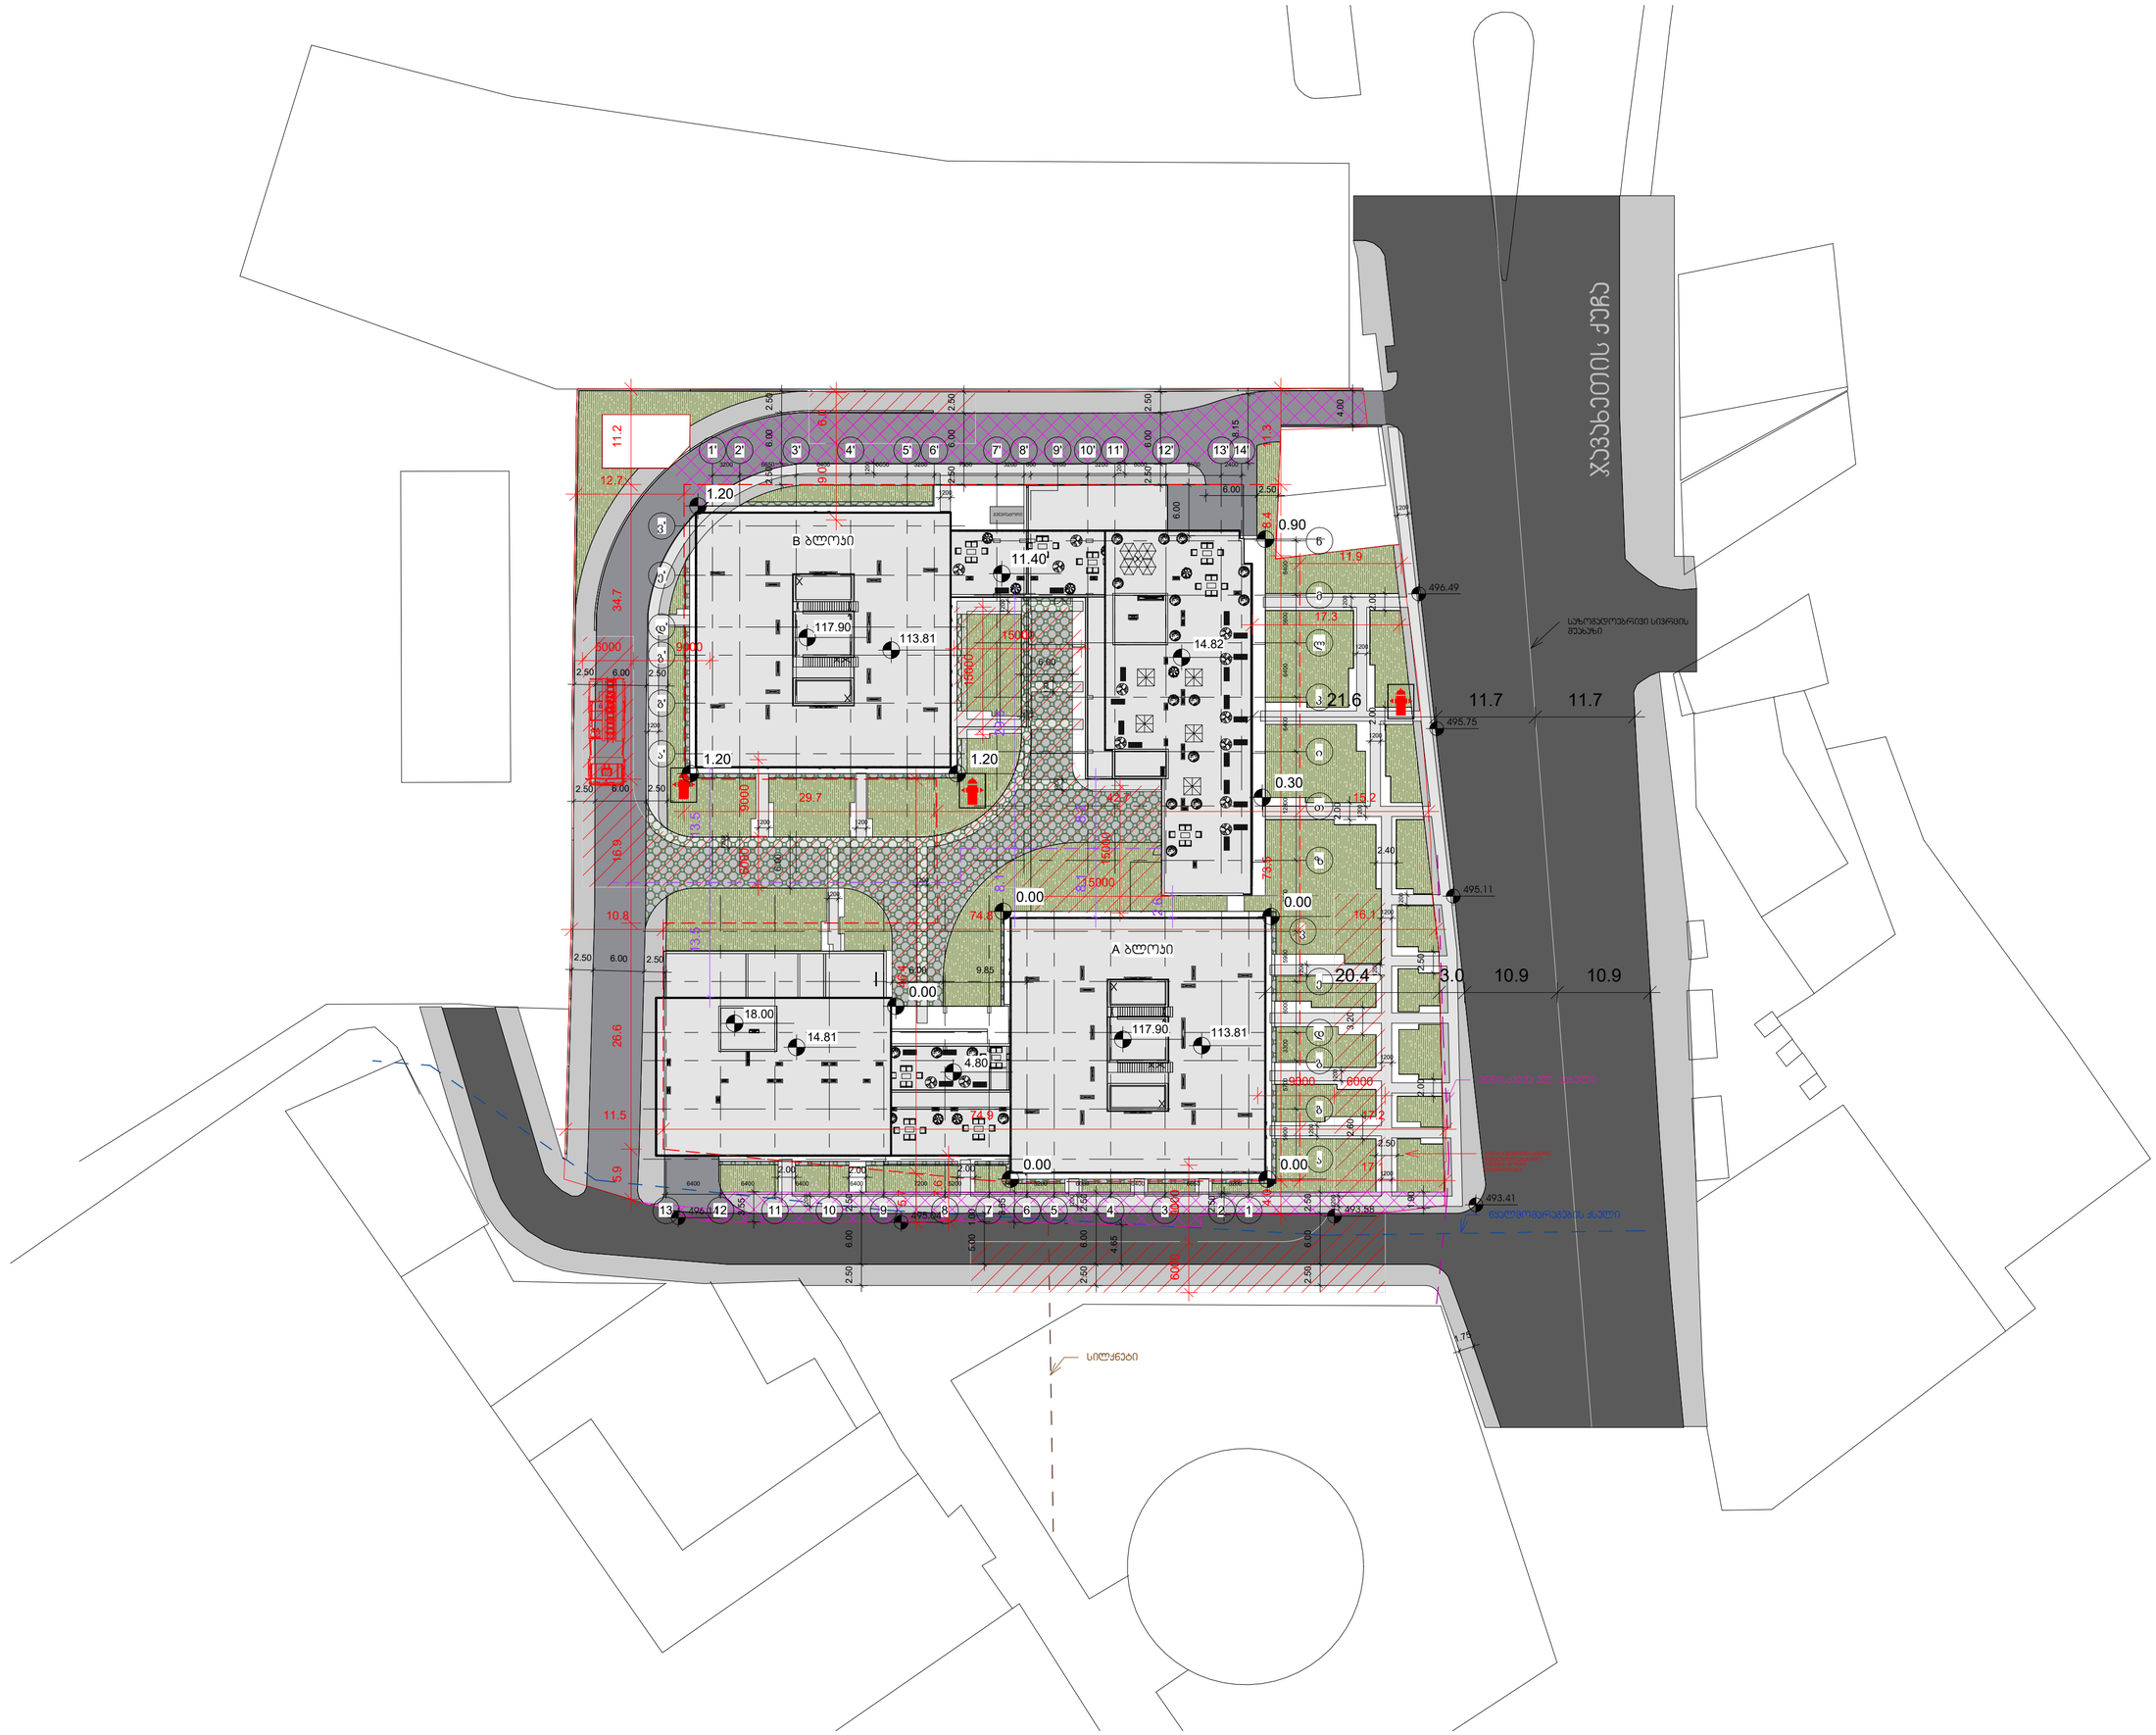

13 12 10

9

8

7

5

4

3

კლმნ

1' 2' 3' 4' 6' 7' 9' 10' 12'

ი

11

თ

14'

2

დზ
6

1

5' 8'

ა

'

ვ

' დ

'

გ

'

ვ

გბა

11' 13'

ე

ე

'

ბ

'

117.90

117.90

14.81

4.80

18.00

113.81

11.40

14.82

113.81

6400 5600 6400 6400 12800 8350 5900 6000 3300 5700 5900

3200 6650 6400 6650 3200 7350 3200 800 6700 3200 6000 6500 2400

6000 9000

15000
15000

9000 6000

საზოგადოებრივი სივრცის
შუახაზი

20.4 3.0 10.9 10.9

6400 6400 6400 6400 7200 5200 4450 3200 6650 6400 6650 3200

21.6 11.7 11.7 ჯავახეთის ქუჩა

B ბლოკი

13.5

A ბლოკი

13.5

8.1 29.5

8.1 8.2

2.6

17.3

12.7

7.6

მიწისქვეშა ელ. კაბელი

წყალმომარაგების ქსელი

silqneti

9000 6000

9.0 6.0

15000

15000

6000 9000

მყარი ბუნებრივი საფარი,
გათვლილი სახანძრო
მანქანის წონით
დატვირთვაზე

8.15

2.50

3.55

3.55

496.49

495.75

495.11

493.41

493.58 495.04 496.14

5.9 26.6 16.9 34.7 11.2

5.7 46.4

10.8 74.8 16.1 11.3 8.4 73.5 4.0

11.5 74.9 17.2

11.9

17.1

29.7 42.7 15.2 4.00

6.00

6.00

2.50

2.50 6.00 2.50

2.50 6.00 2.50

2.50 6.00 2.50

2.50 6.00 2.50

2.50 6.00 2.50

2.50 6.00 2.50

2.50 6.00 2.50

5.00 1.00
2.50 6.00 2.50

2.50 6.00 2.50

4.65

1.90

1.75

2.50

2.00 2.50

3.20

2.40

2.00 2.00
2.00

6.00 9.85

6.00

6.00

გენერატორი

1200

1200

1200

1200

1200

1200

1200

1200

1200

1200

1200

1200

1200

1200

1200

1200

1200

1200

1200

1200

1200

1200

1200

1200 1200
1200

2.60

2.00 2.00 2.00

0.90

0.30

0.00

0.00 0.00

0.00

1.20

1.20

1200

1200

1200

1.20

0.00

ღრუტანიანი ფილა

გამწვანება

საპროექტო შენობა

ტროტუარი

საპროექტო სამანქანო გზა

არსებული სამანქანო გზა

წყალმომარაგების ქსელი

მიწისქვეშა ელ. კაბელი

silqneti

სერვიტუტი

წარმოსახვითი
მიჯნის ზონა

განაშენიანების
რეგულირების წითელი
ხაზი; საპროექტო
არეალი

საკადასტრო საზღვრები

მისაწვდომი სვლაგეზი

მასშტაბი

ფურცლების
რაოდენობა

სტადია

f. #

დაკვეთა 2025 წ.

ფურცლის
ფორმატი

ps

თბილისი, ქ. დედოფლის #52

პროექტის დასახელება:

მრავალფუნქციური
კომპლექსი

მისამართი:

ქ. თბილისი/ვარკეთილი,
ჯავახეთის ქ. #150

მთავარი არქიტექტორი:

გიორგი გამყრელიძე
მერაბ გამყრელიძე

დამკვეთი:

შპს "სამშენებლო კომპანია
აპექს დეველოპმენტი"

შემსრულებელი:

თამთა გიორგაძე

გვერდის დასახელება:

სათაური:

ექსპლიკაცია:

A

2

1 : 500

გენგეგმა

H1

გენგეგმა