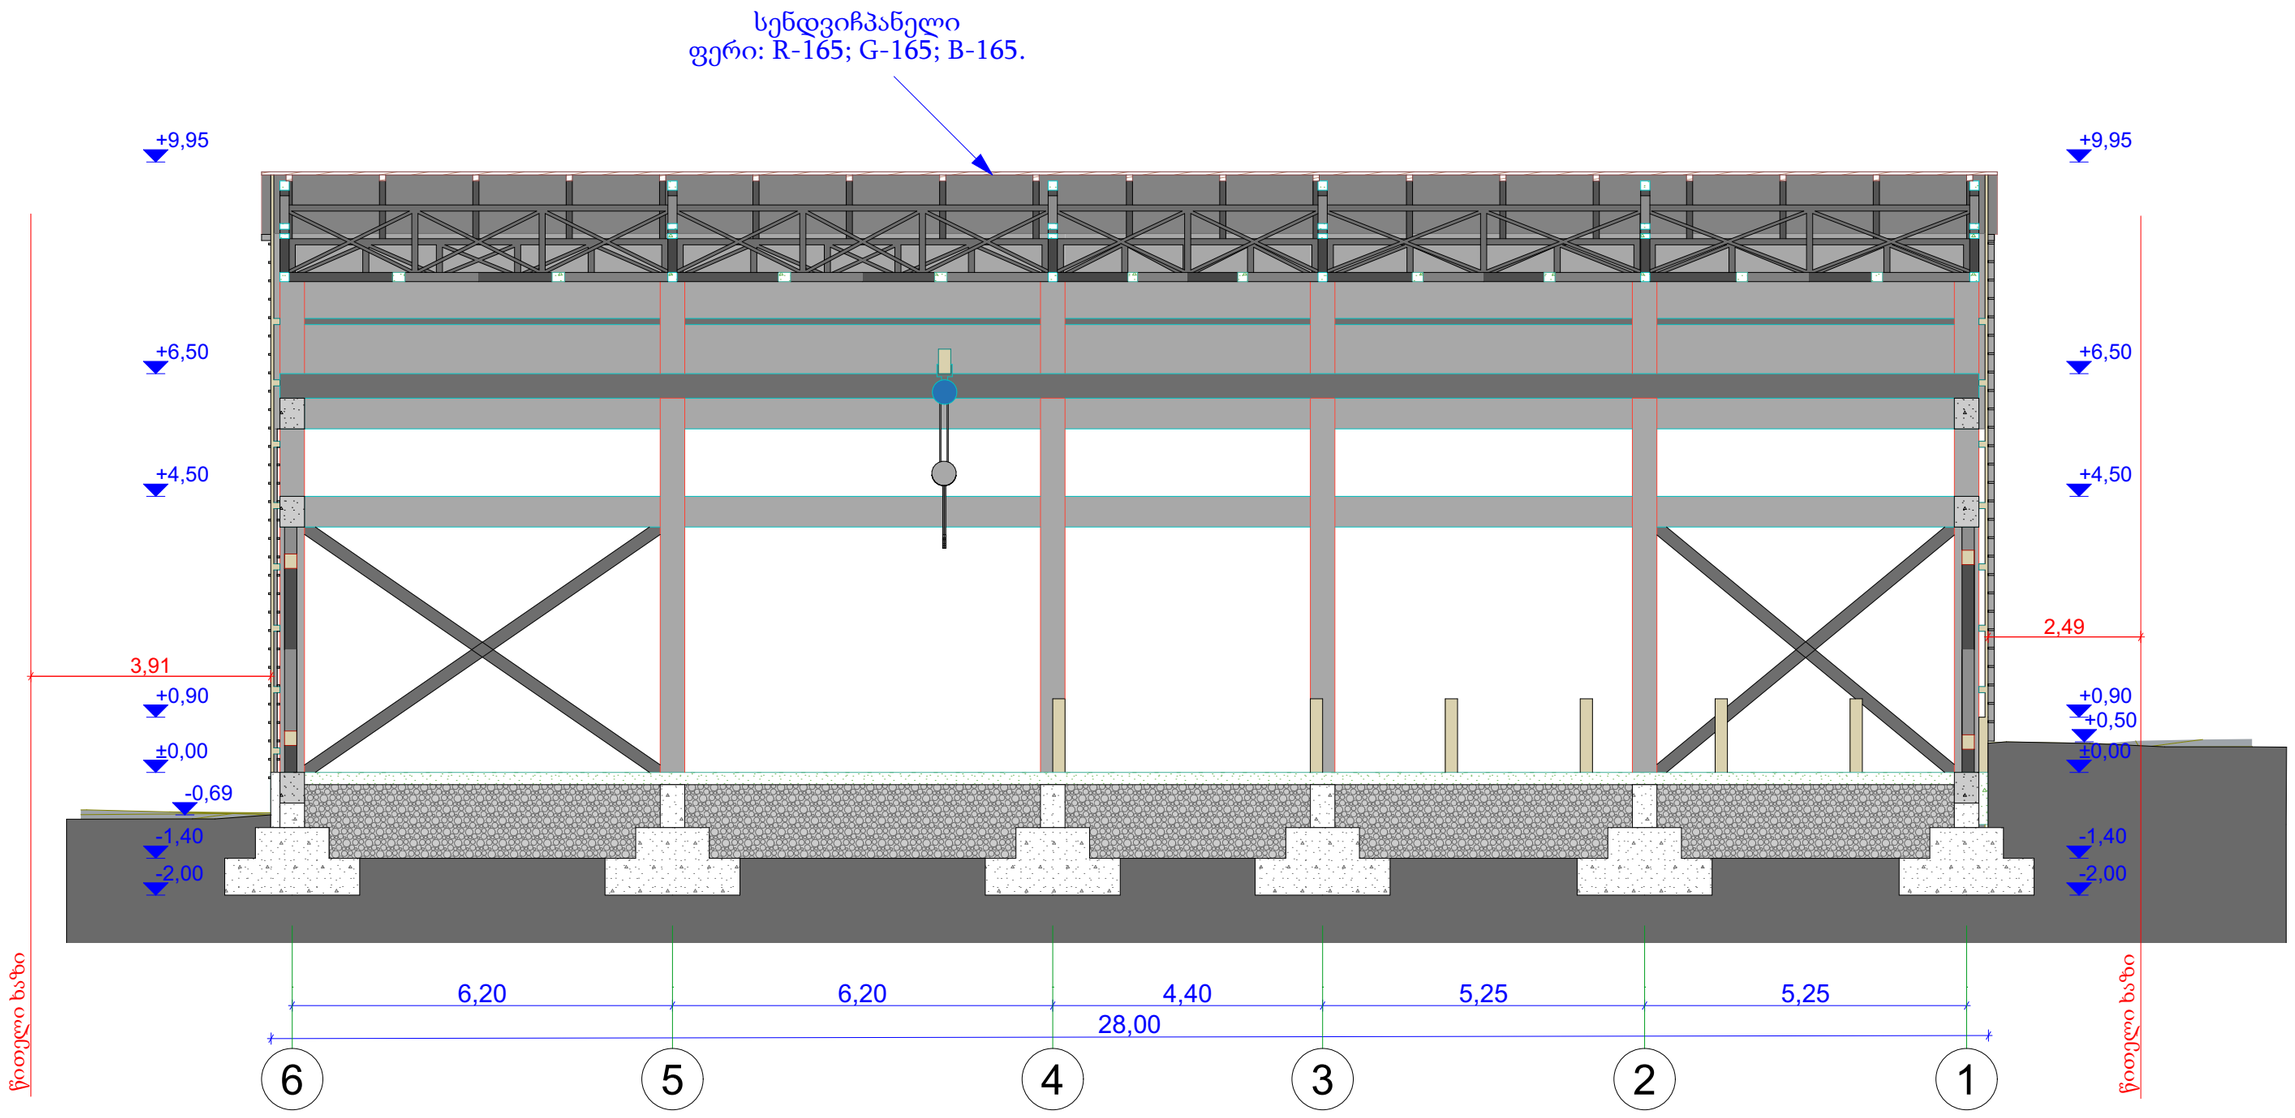

			მისამართი: ქალაქი თბილისი, ქუჩა მაისურაძე #9 საკადასტრო კოდი: 01.19.19.001.004		დაკვეთა
დირექტორი	ნ. სელიმაშვილი			სტადია	შურცელი / რაოდენობა
დამკვეთი	შპს "თბილისი ენერჯი" ს/ნ. 205129617		არქიტექტურული ნაწილი შენობა №3		
არქიტექტორი	ნ. სელიმაშვილი		ა-ა ჭრილი		

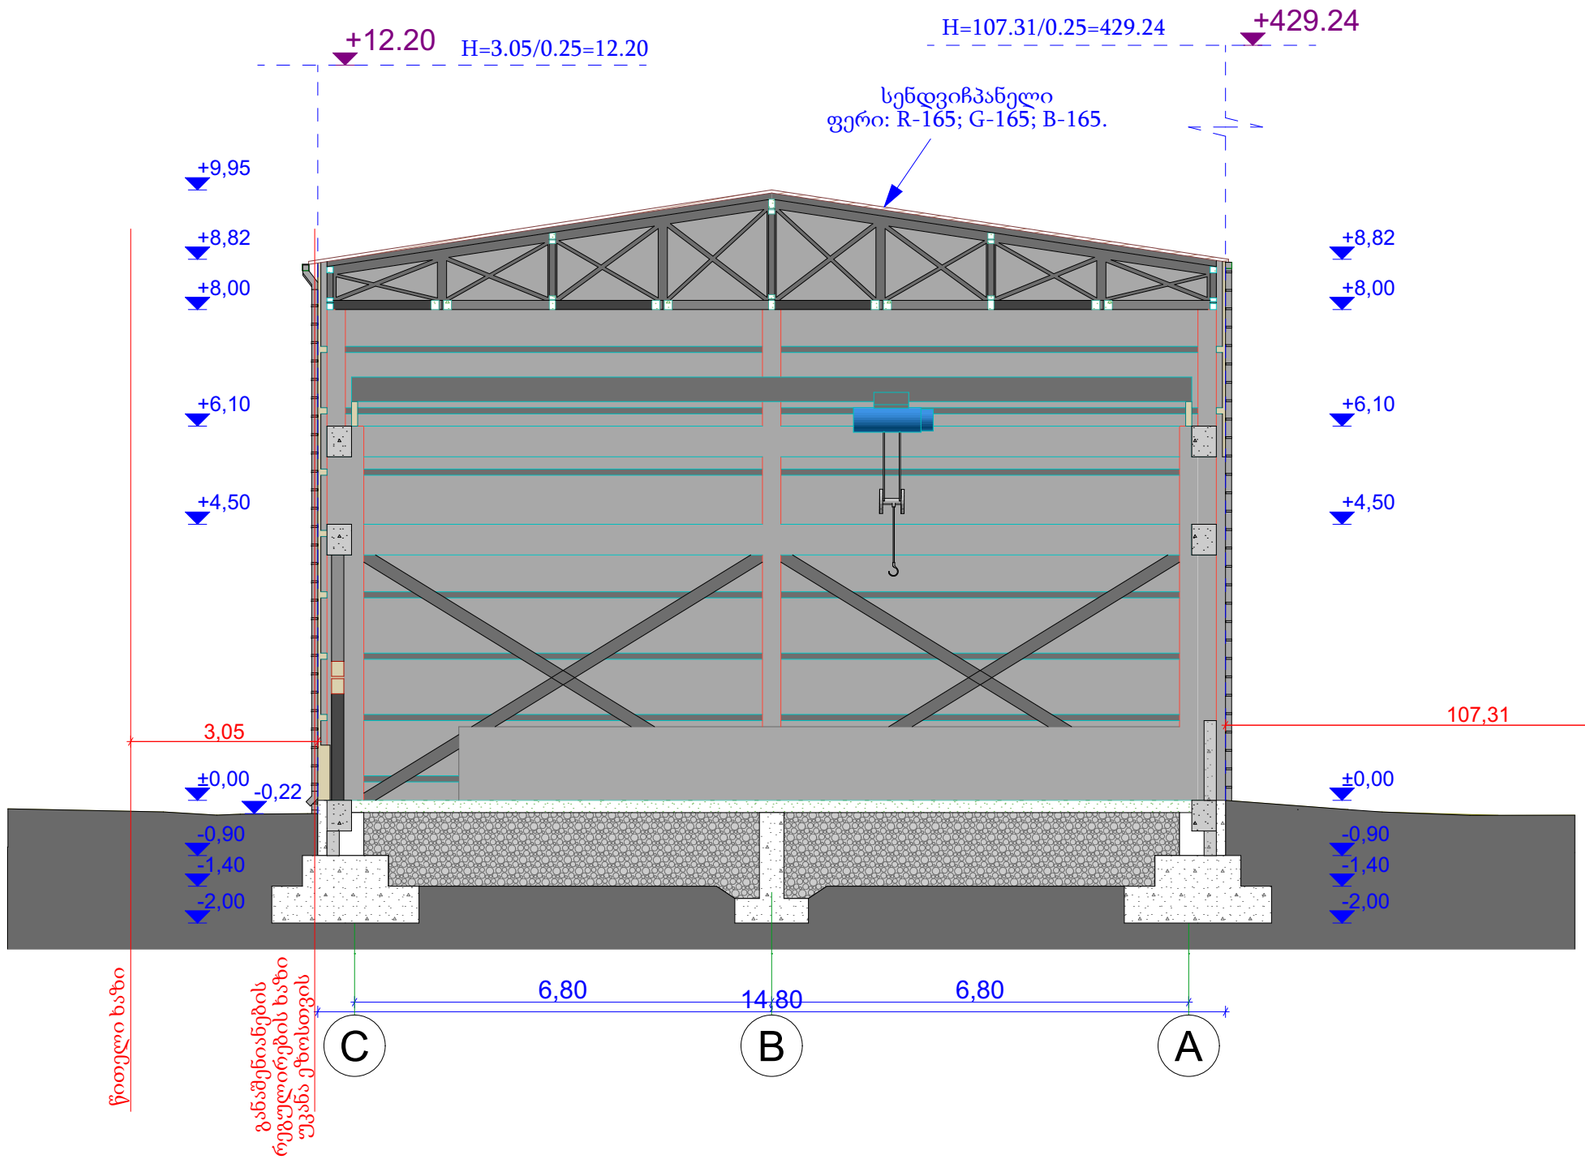

			მისამართი: ქალაქი თბილისი, ქუჩა მაისურაძე #9 საკადასტრო კოდი: 01.19.19.001.004		დაკვეთა
დირექტორი	ნ. სელიმაშვილი			სტადია	ფურცელი / რაოდენობა
დამკვეთი	შპს "თბილისი ენერჯი" ს/ნ. 205129617		არქიტექტურული ნაწილი შენობა №3		
არქიტექტორი	ნ. სელიმაშვილი		ბ-ბ ჭრილი		