სამტრედიის ქუჩა

წერეთლის გამზირი

ასფალტის მოედანი

ასფალტის გზა

1 ქ.ს

2 ქ.ს

კონსტანტინე ცხვანისლავსკის ქუჩა

GREENWICH
SURVEYING COMPANY

გენგეგმა

1:2000

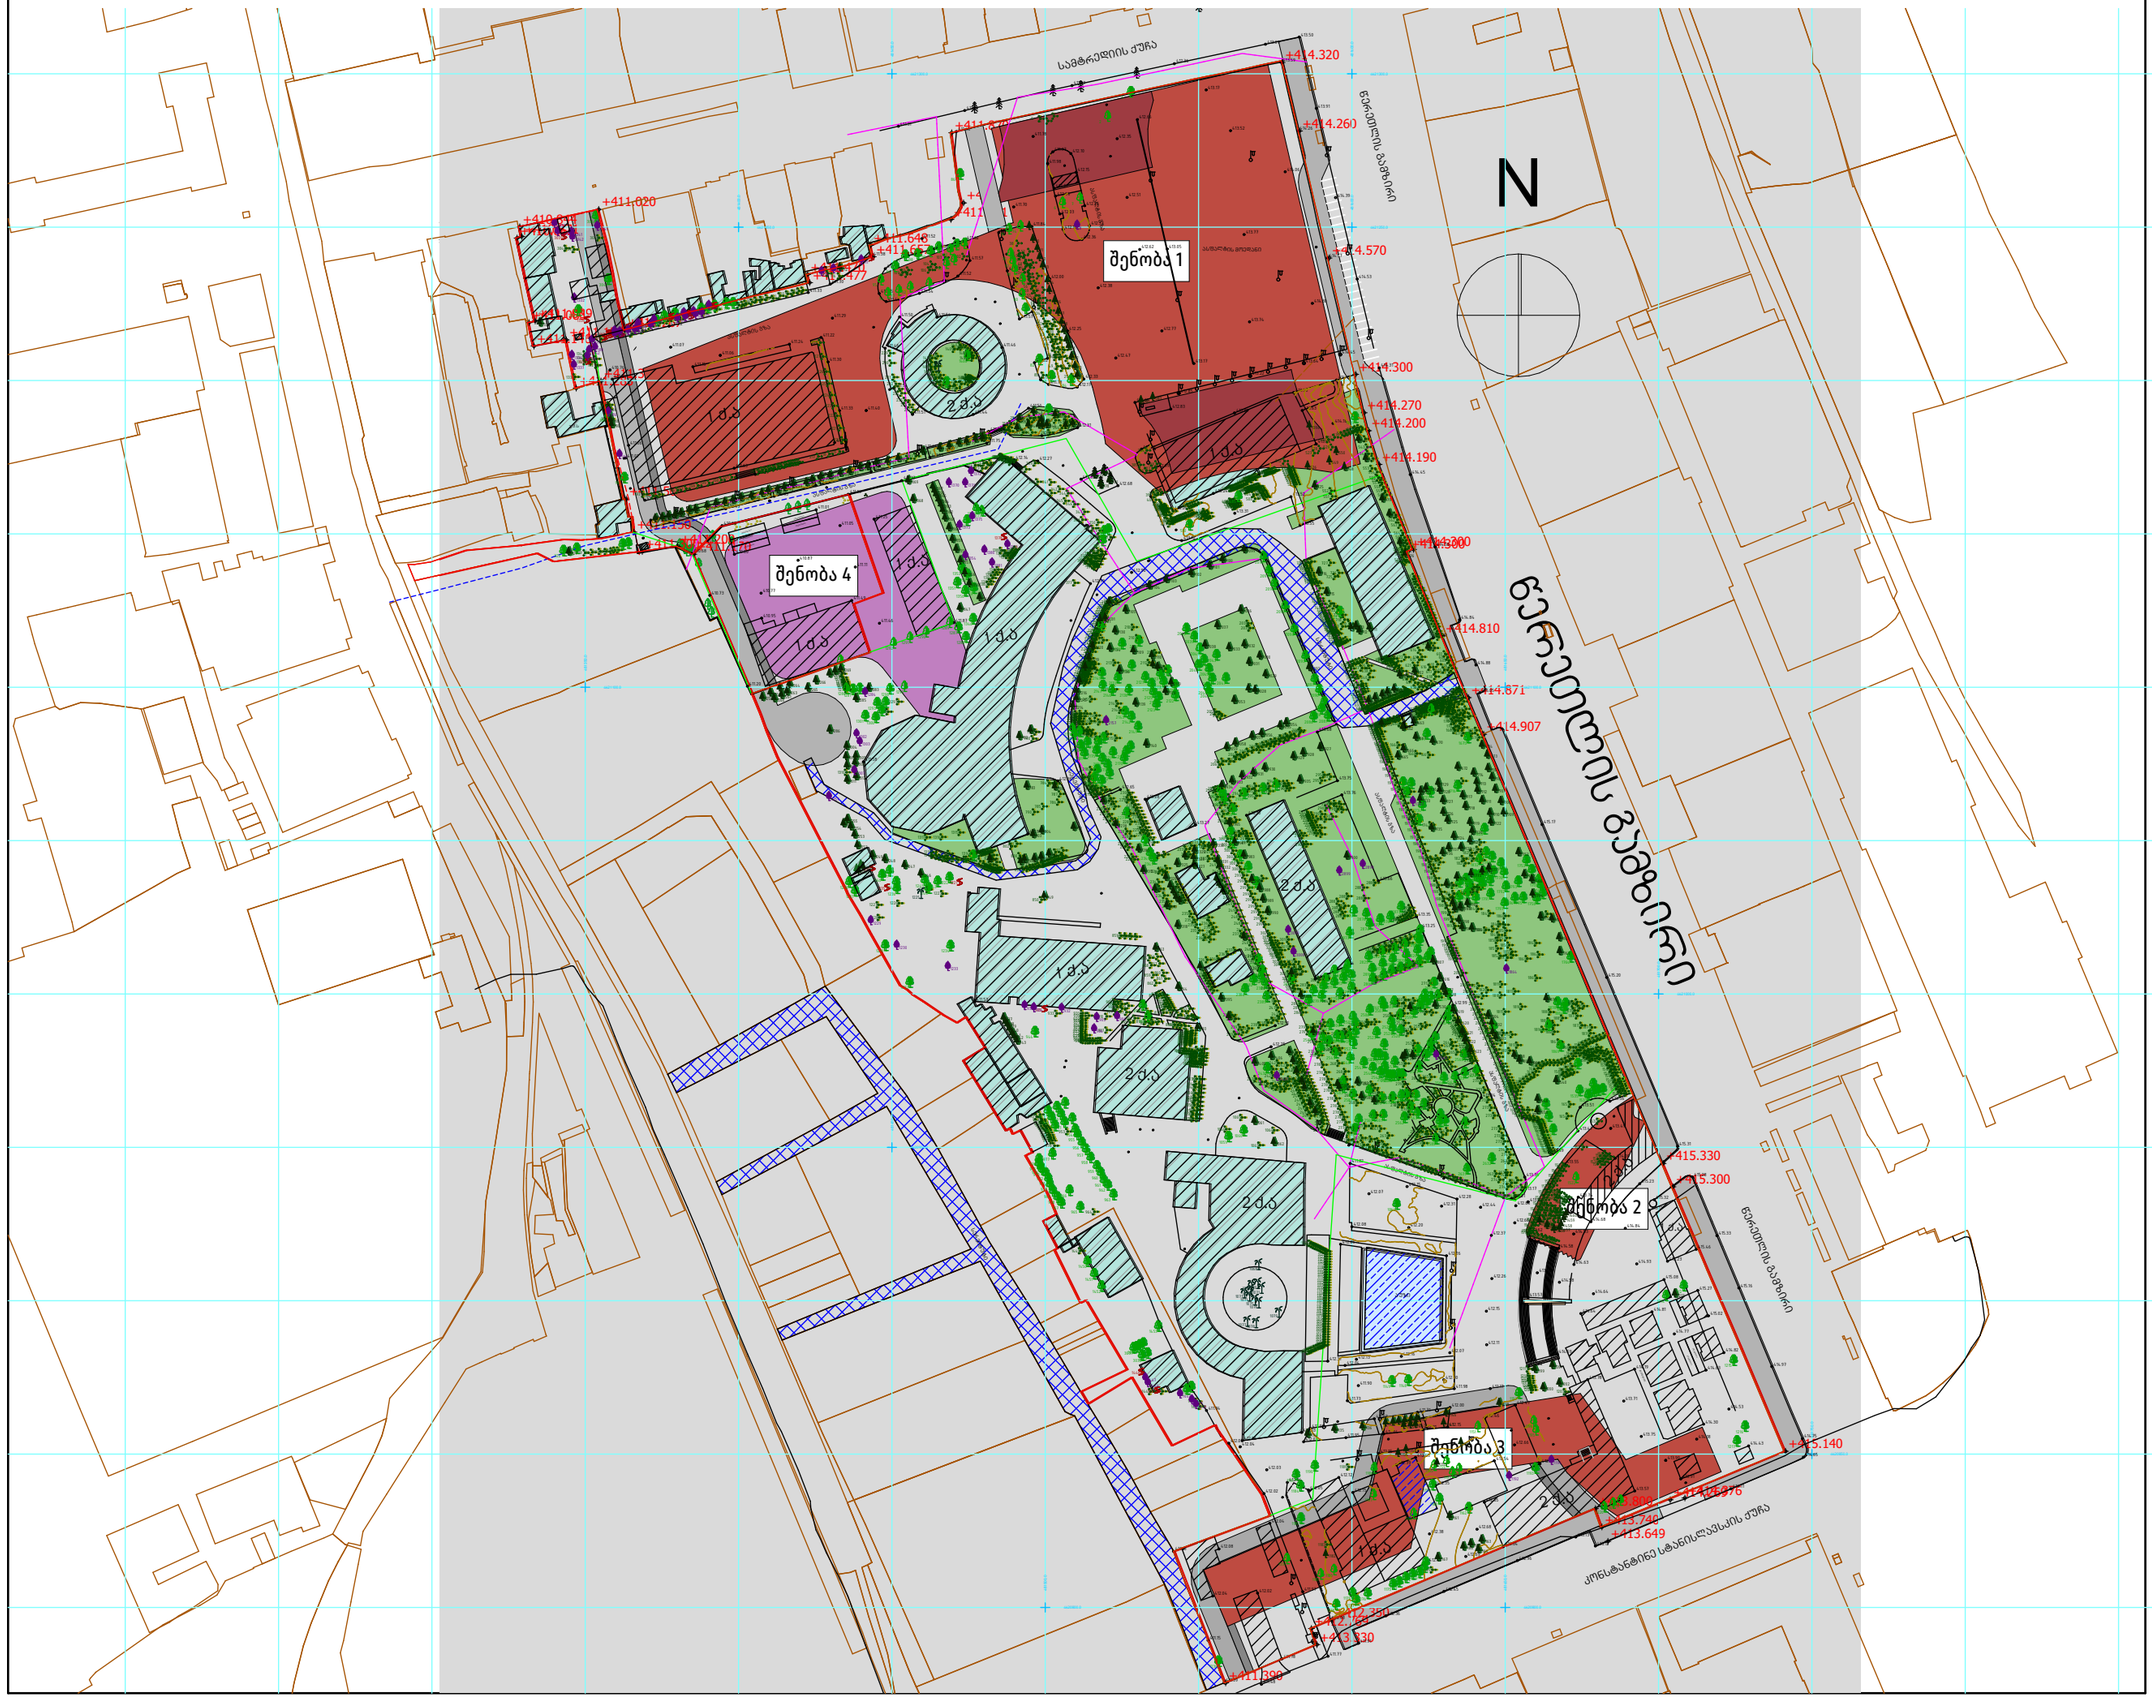

არქიტექტურა

პროექტის დასახელება:
მრავალფუნქციური კომპლექსის შესახ პორჯის ტერიტორიაზე, ს/ბ 01.13.05.002.133; 01.13.05.002.071

შესახლიკების

შენიშვნები და სიმბოლოები

ფასადები

მასშტაბი	1:2000

სპეციალური განყ.:

არქ. მ.ჟყონია	
არქ. მ.სამხარაძე	
არქ. დ.დანელია	
არქ. ნ.მელაქვილი	
არქ. ქ.ფეიქრიშვილი	
არქ. ს.კვირიკაშვილი	
არქ. მ.პრელიანი	
არქ. დ.მიქაური	
არქ. ე.ბაბაკელია	
არქ. მ.ბალდავაძე	
არქ. ს.ბუზარიშვილი	

მაისი 17.07.2026	ფურცელი
	A3

ვე.რაოდ.	ვეერდი