ავტოსადგომის გეგმა

-2.80 ნიშნულზე მ. 1:100

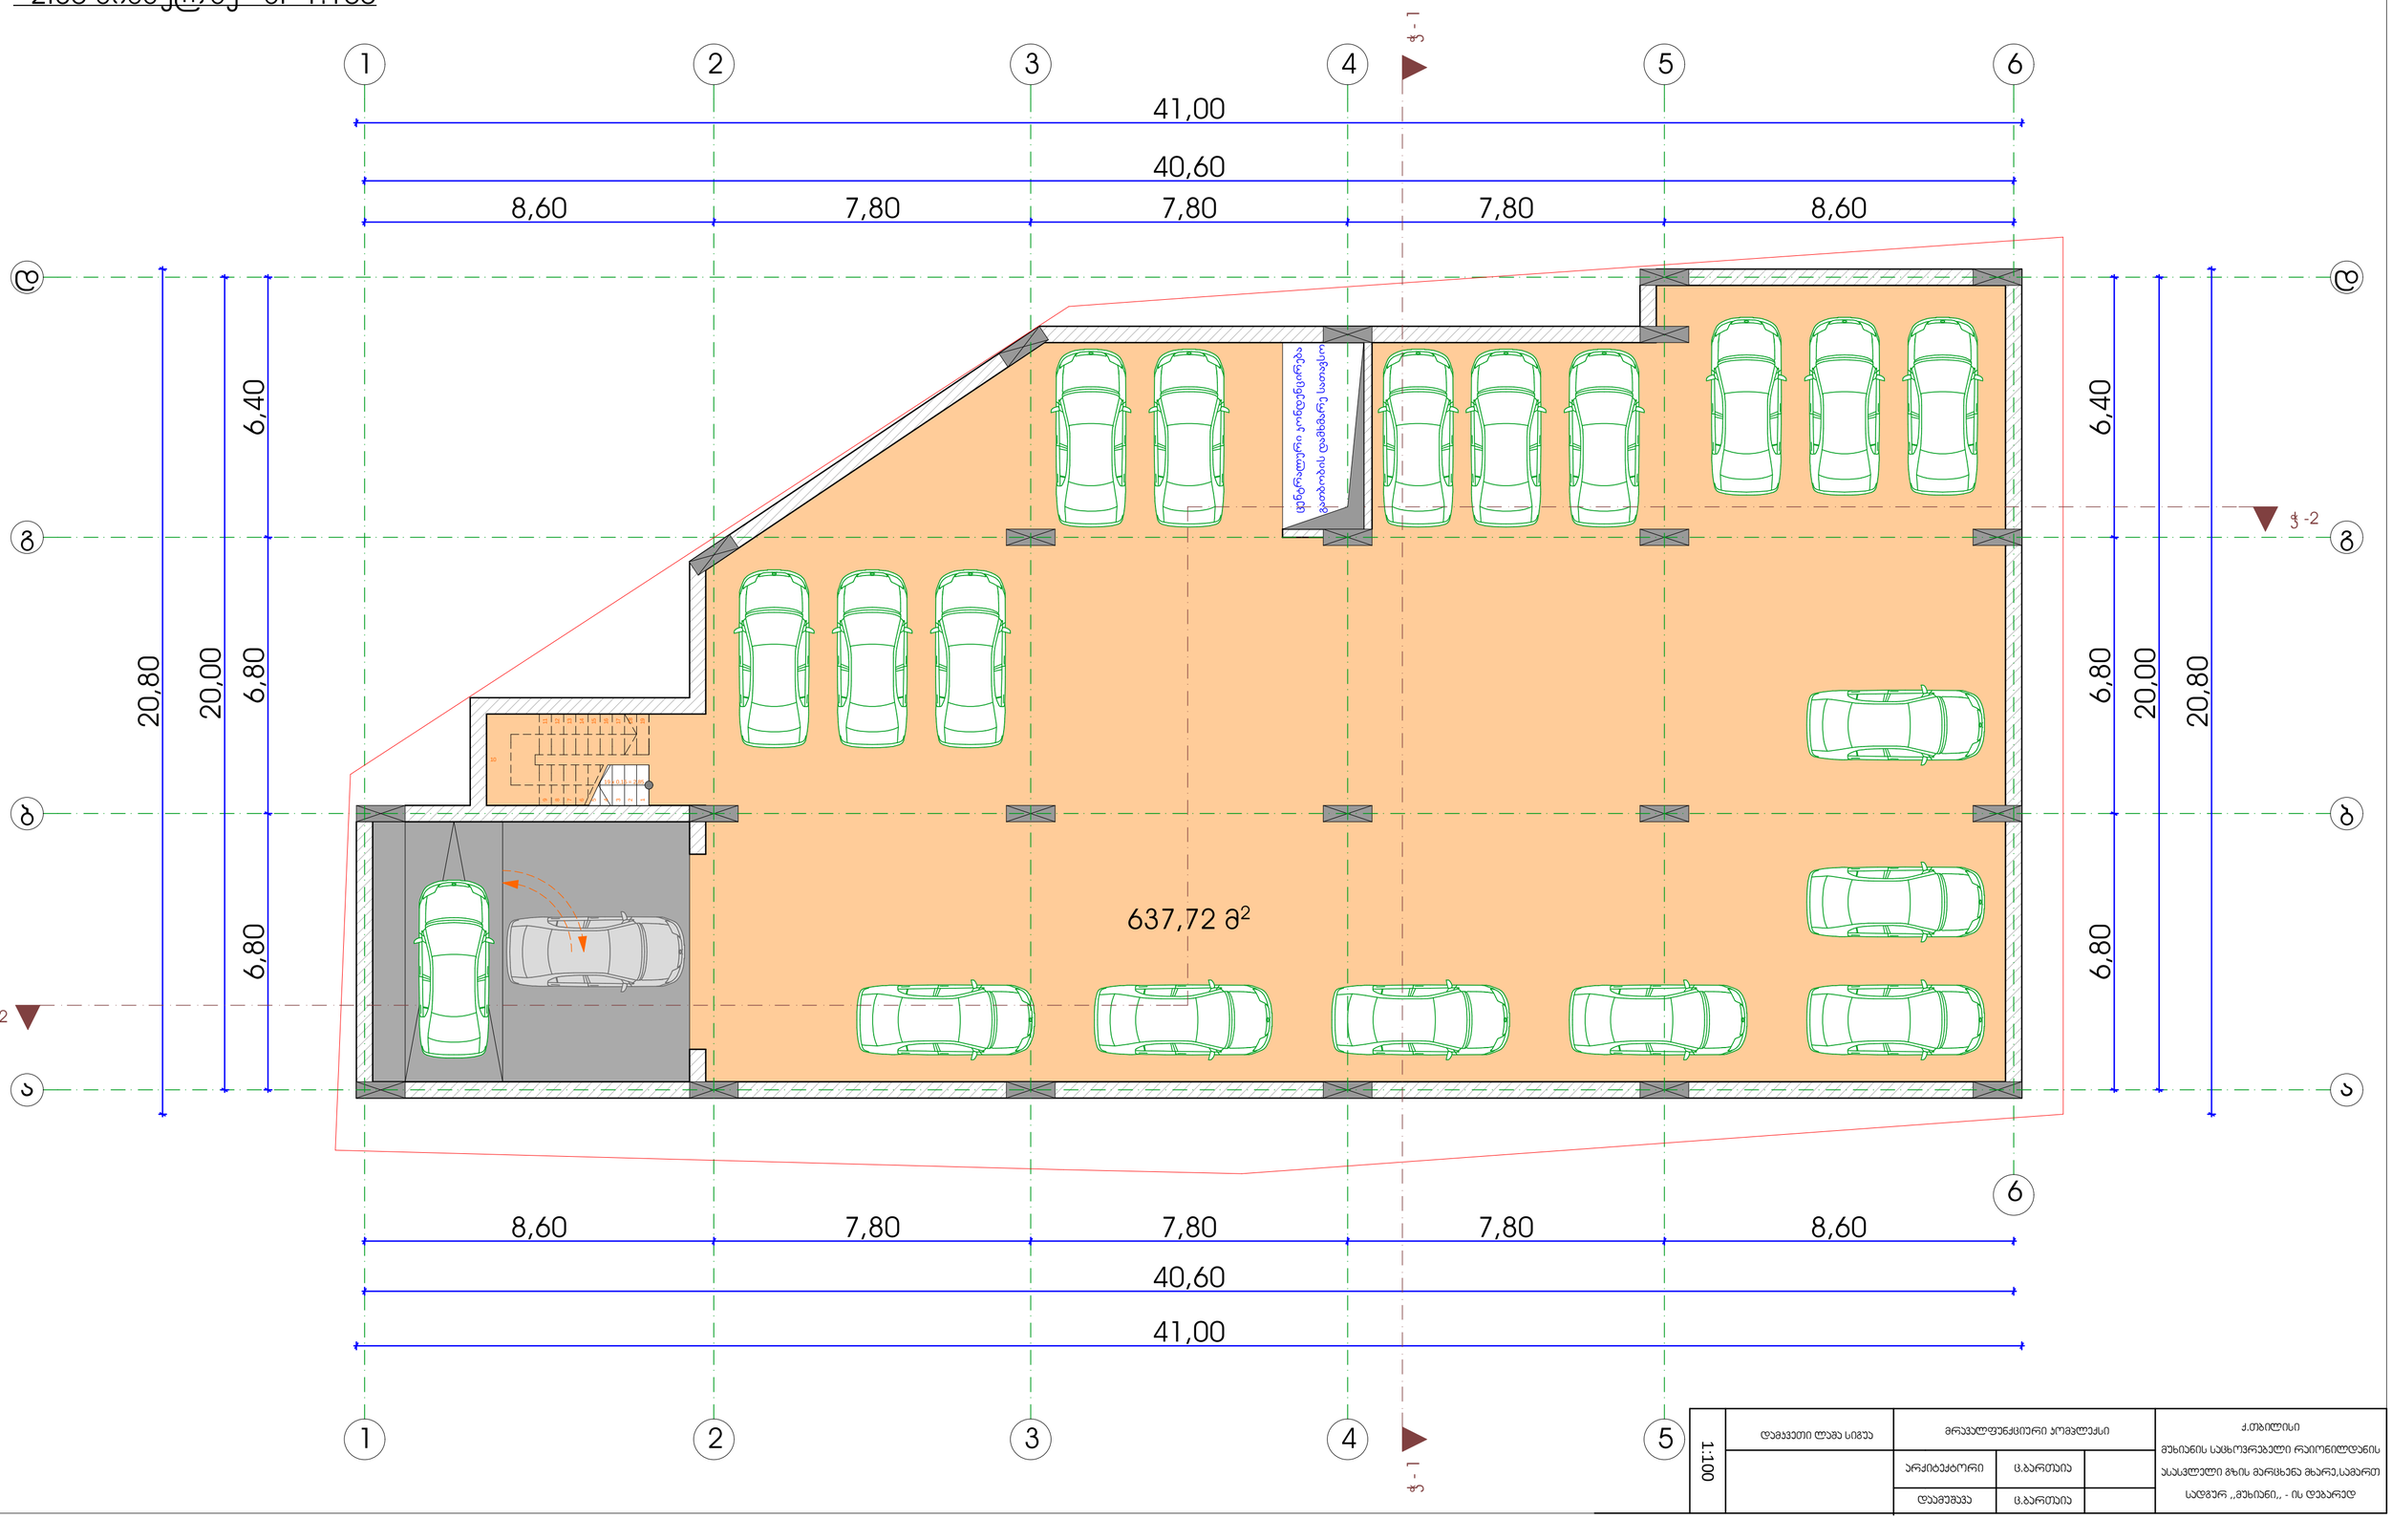

1:100	დამკვეთი ლაშა სიგუა	მრავალფუნქციური კომპლექსი		ქ.თბილისი მუხიანის სამხრეთით რაიონშიდანის ასასვლელი გზის მარცხენა მხარე,სამართ სადგურ ,,მუხიანი,, - ის დებარედ
		არქიტექტორი	ც.ბართაია	
		დამმუშავა	ც.ბართაია	

სართულის გეგმა

0.00 ნიშნულზე მ. 1:100

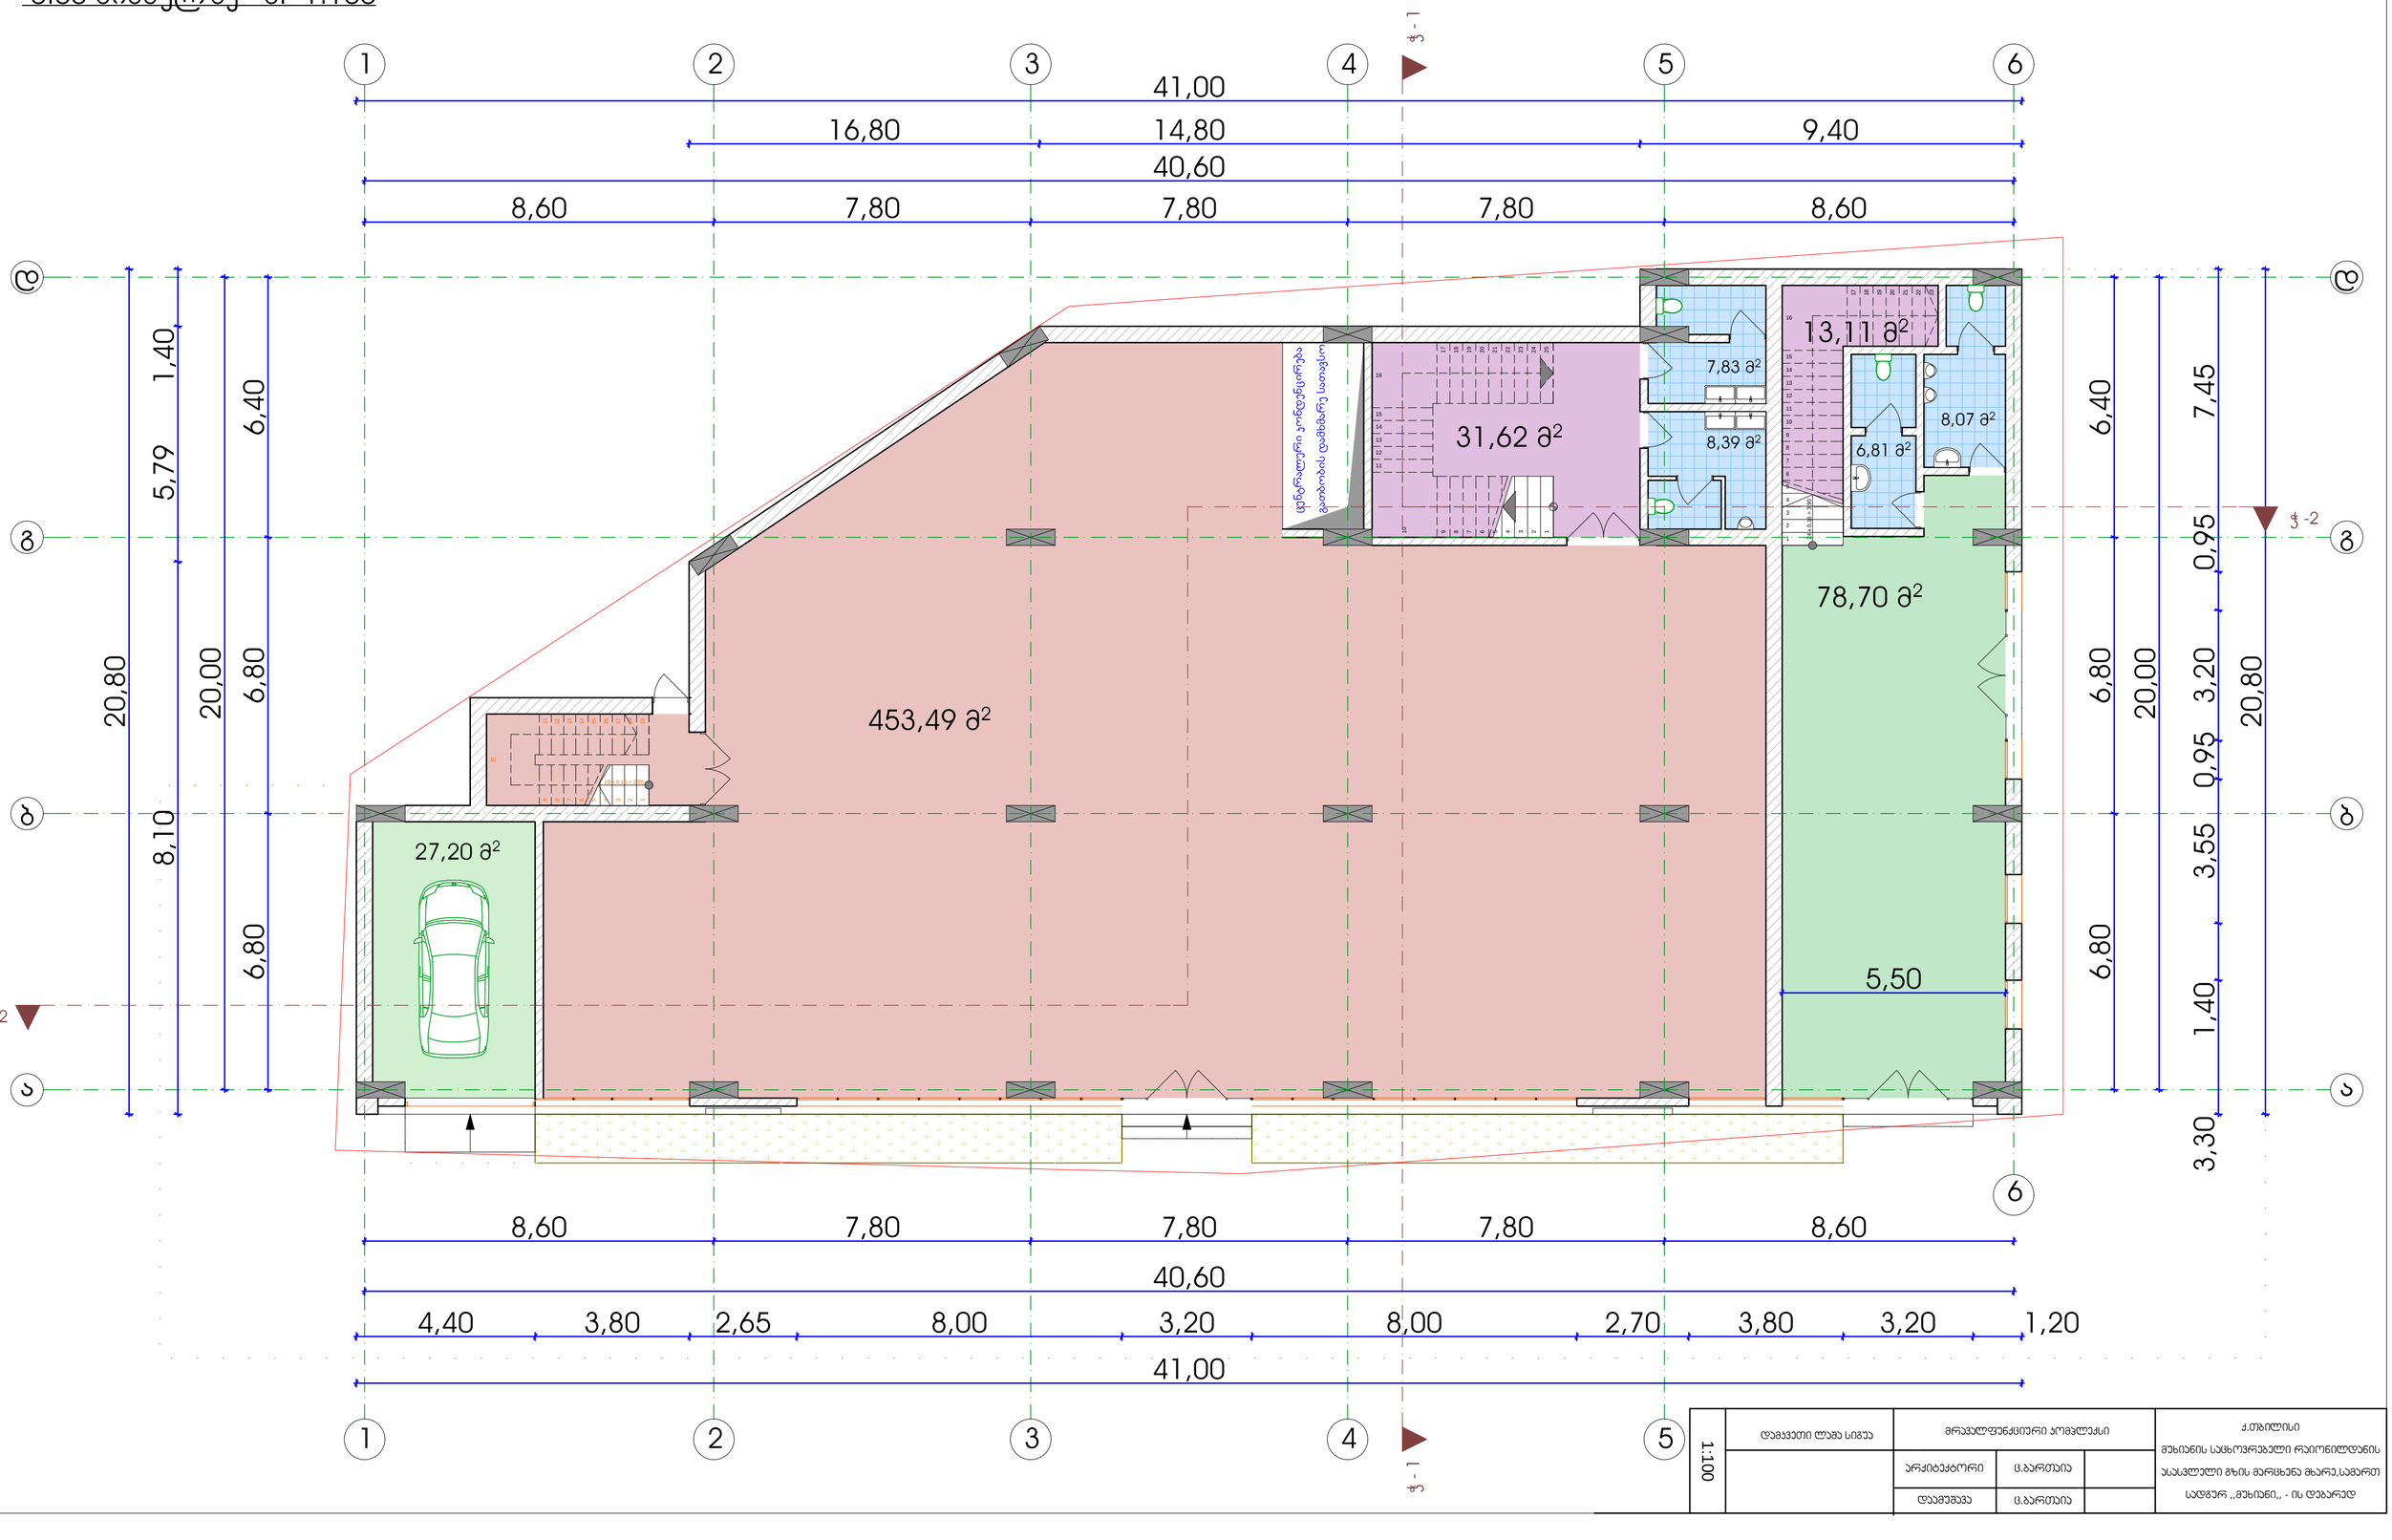

1:100	დამკვეთი ლაშა სიგუა	მრავალფუნქციური კომპლექსი		ქ.თბილისი მუხიანის სამხრეთით რაიონიდან ასასვლელი გზის მარცხენა მხარე,სამართ სადგურ ,,მუხიანი,, - ის დებარედ
		არქიტექტორი	ც.ბართაია	
		დამპროექტებელი	ც.ბართაია	

სართულის გეგმა

+ 4.15 ნიშნულზე მ. 1:100

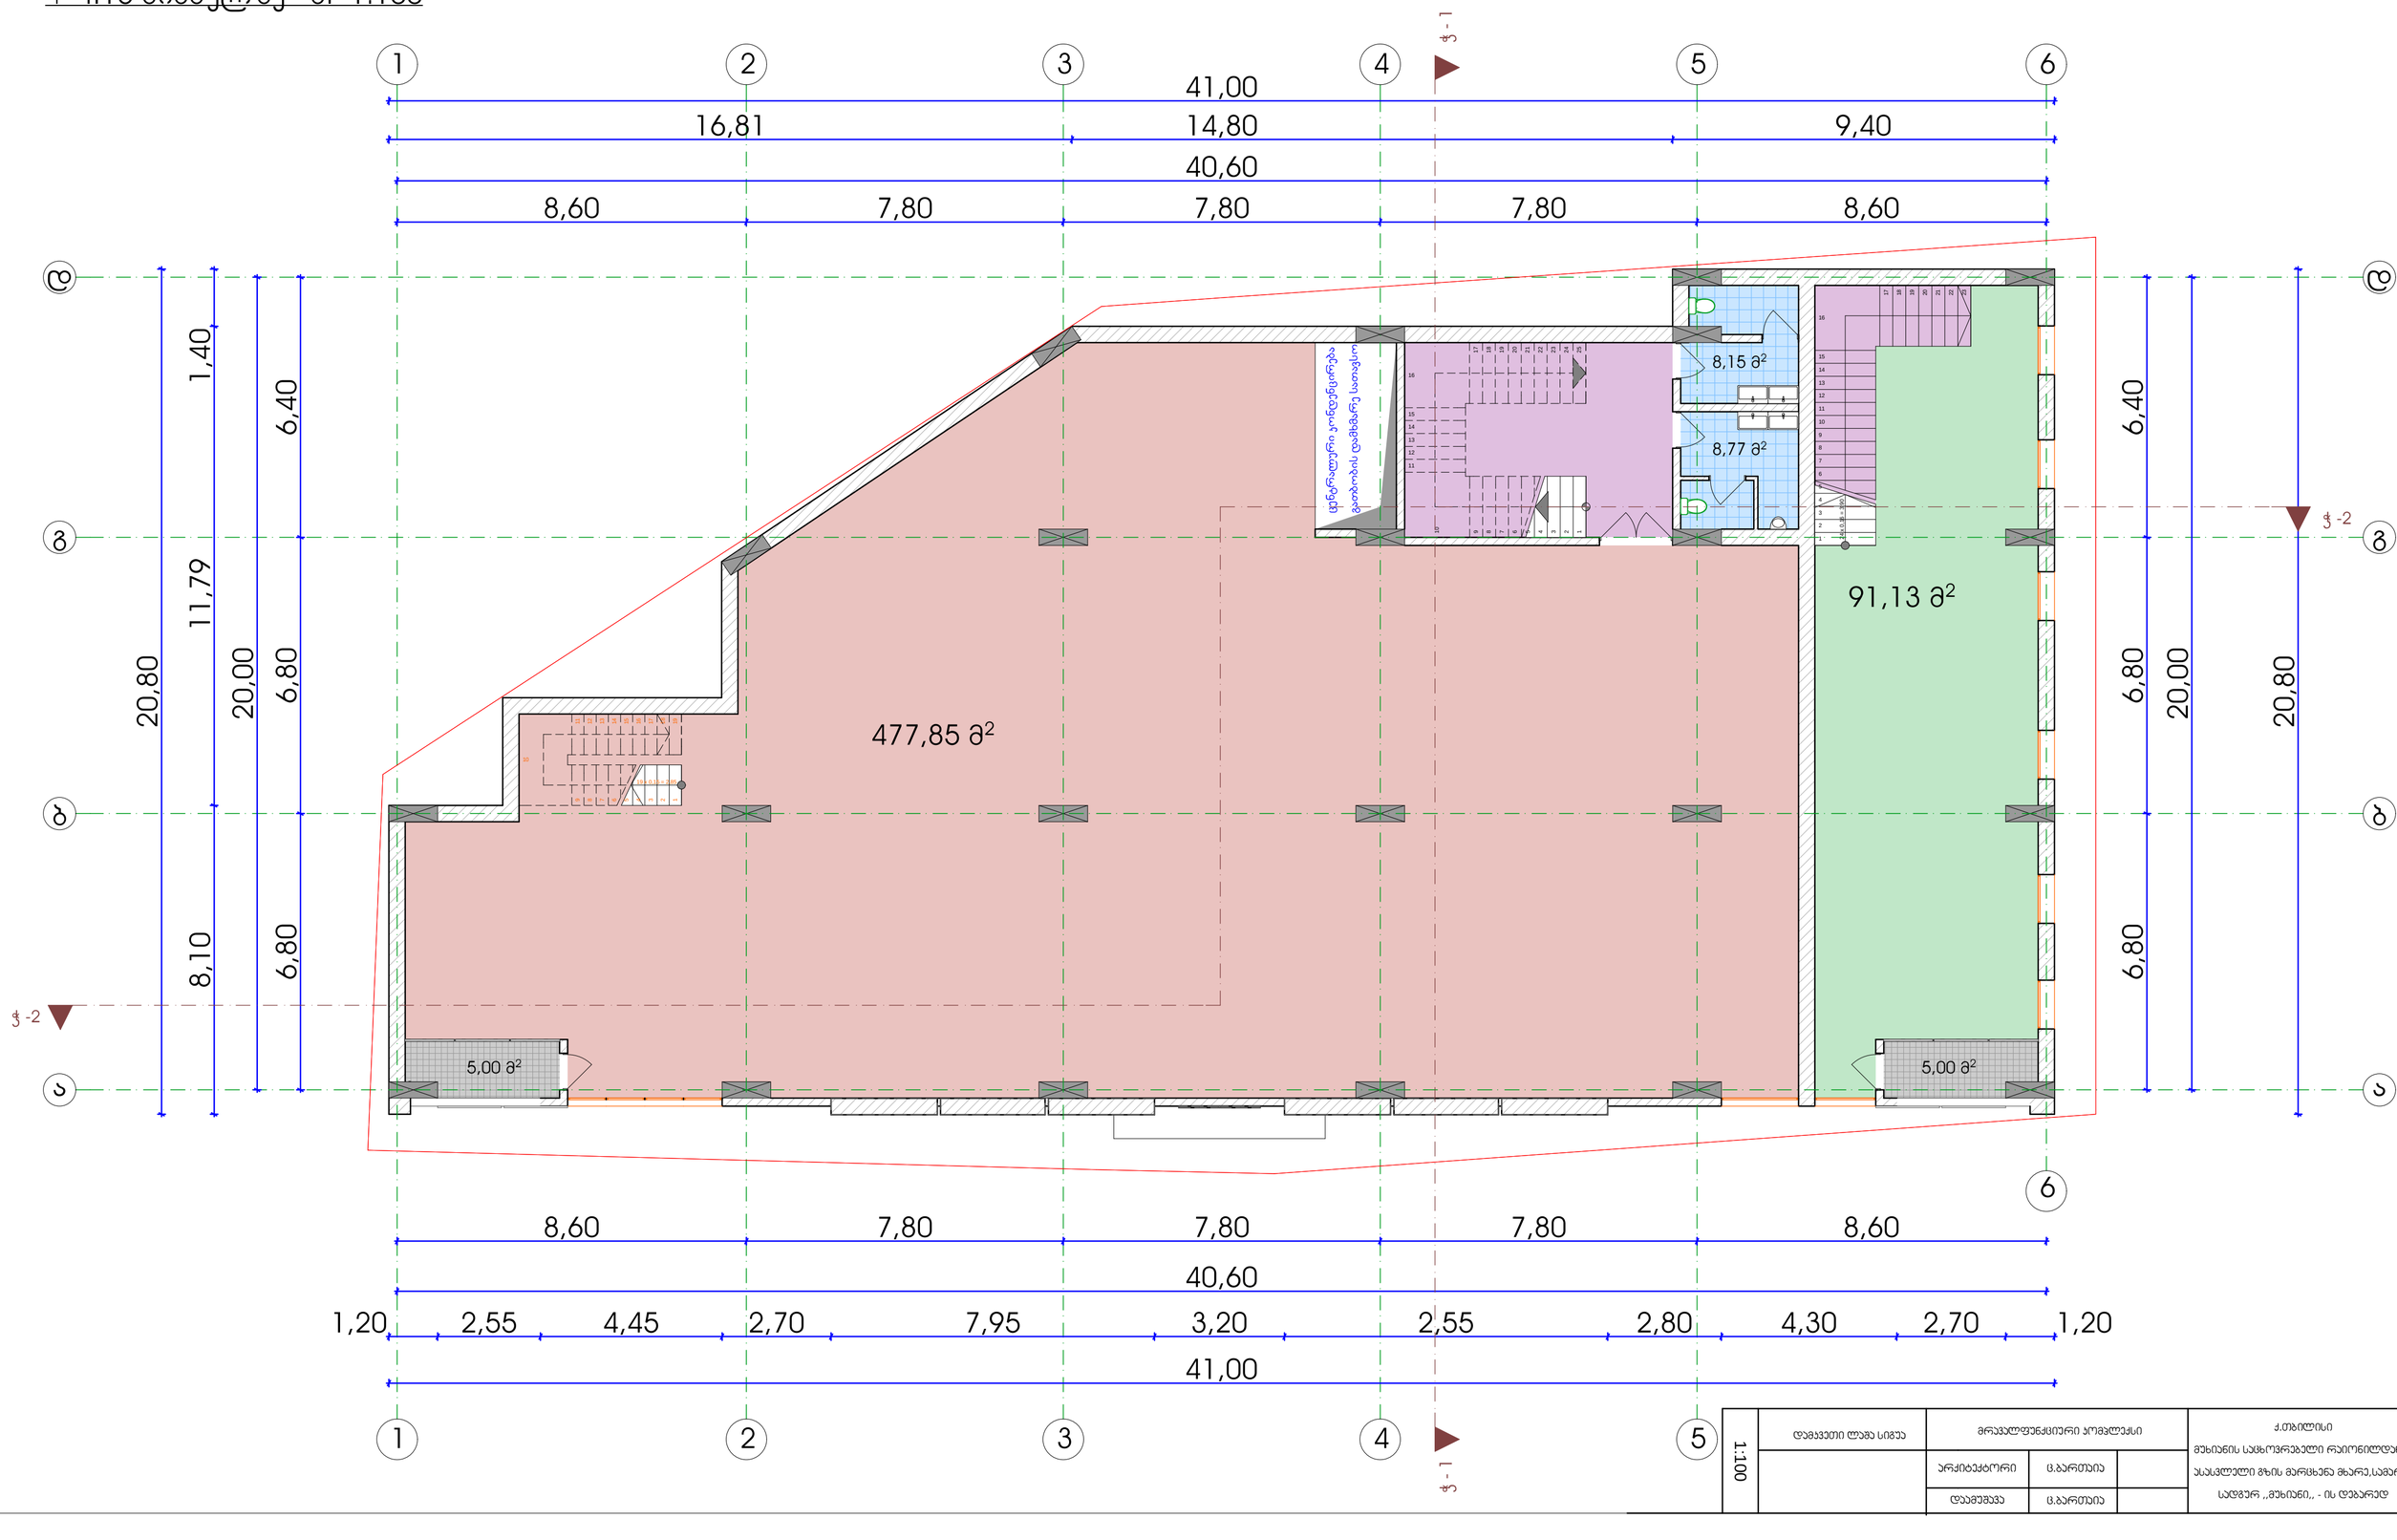

1:100	დავით ლაგა სიგუა	მრავალფუნქციური კომპლექსი		ქ.თბილისი მუხიანის სანიტრო-ვარეული რაიონიდან ასასვლელი გზის მარცხენა მხარე,სამარტო სადგურ ,,მუხიანი,, - ის დებარედ
		არქიტექტორი	ც.ბართაია	
		დაამუშავა	ც.ბართაია	

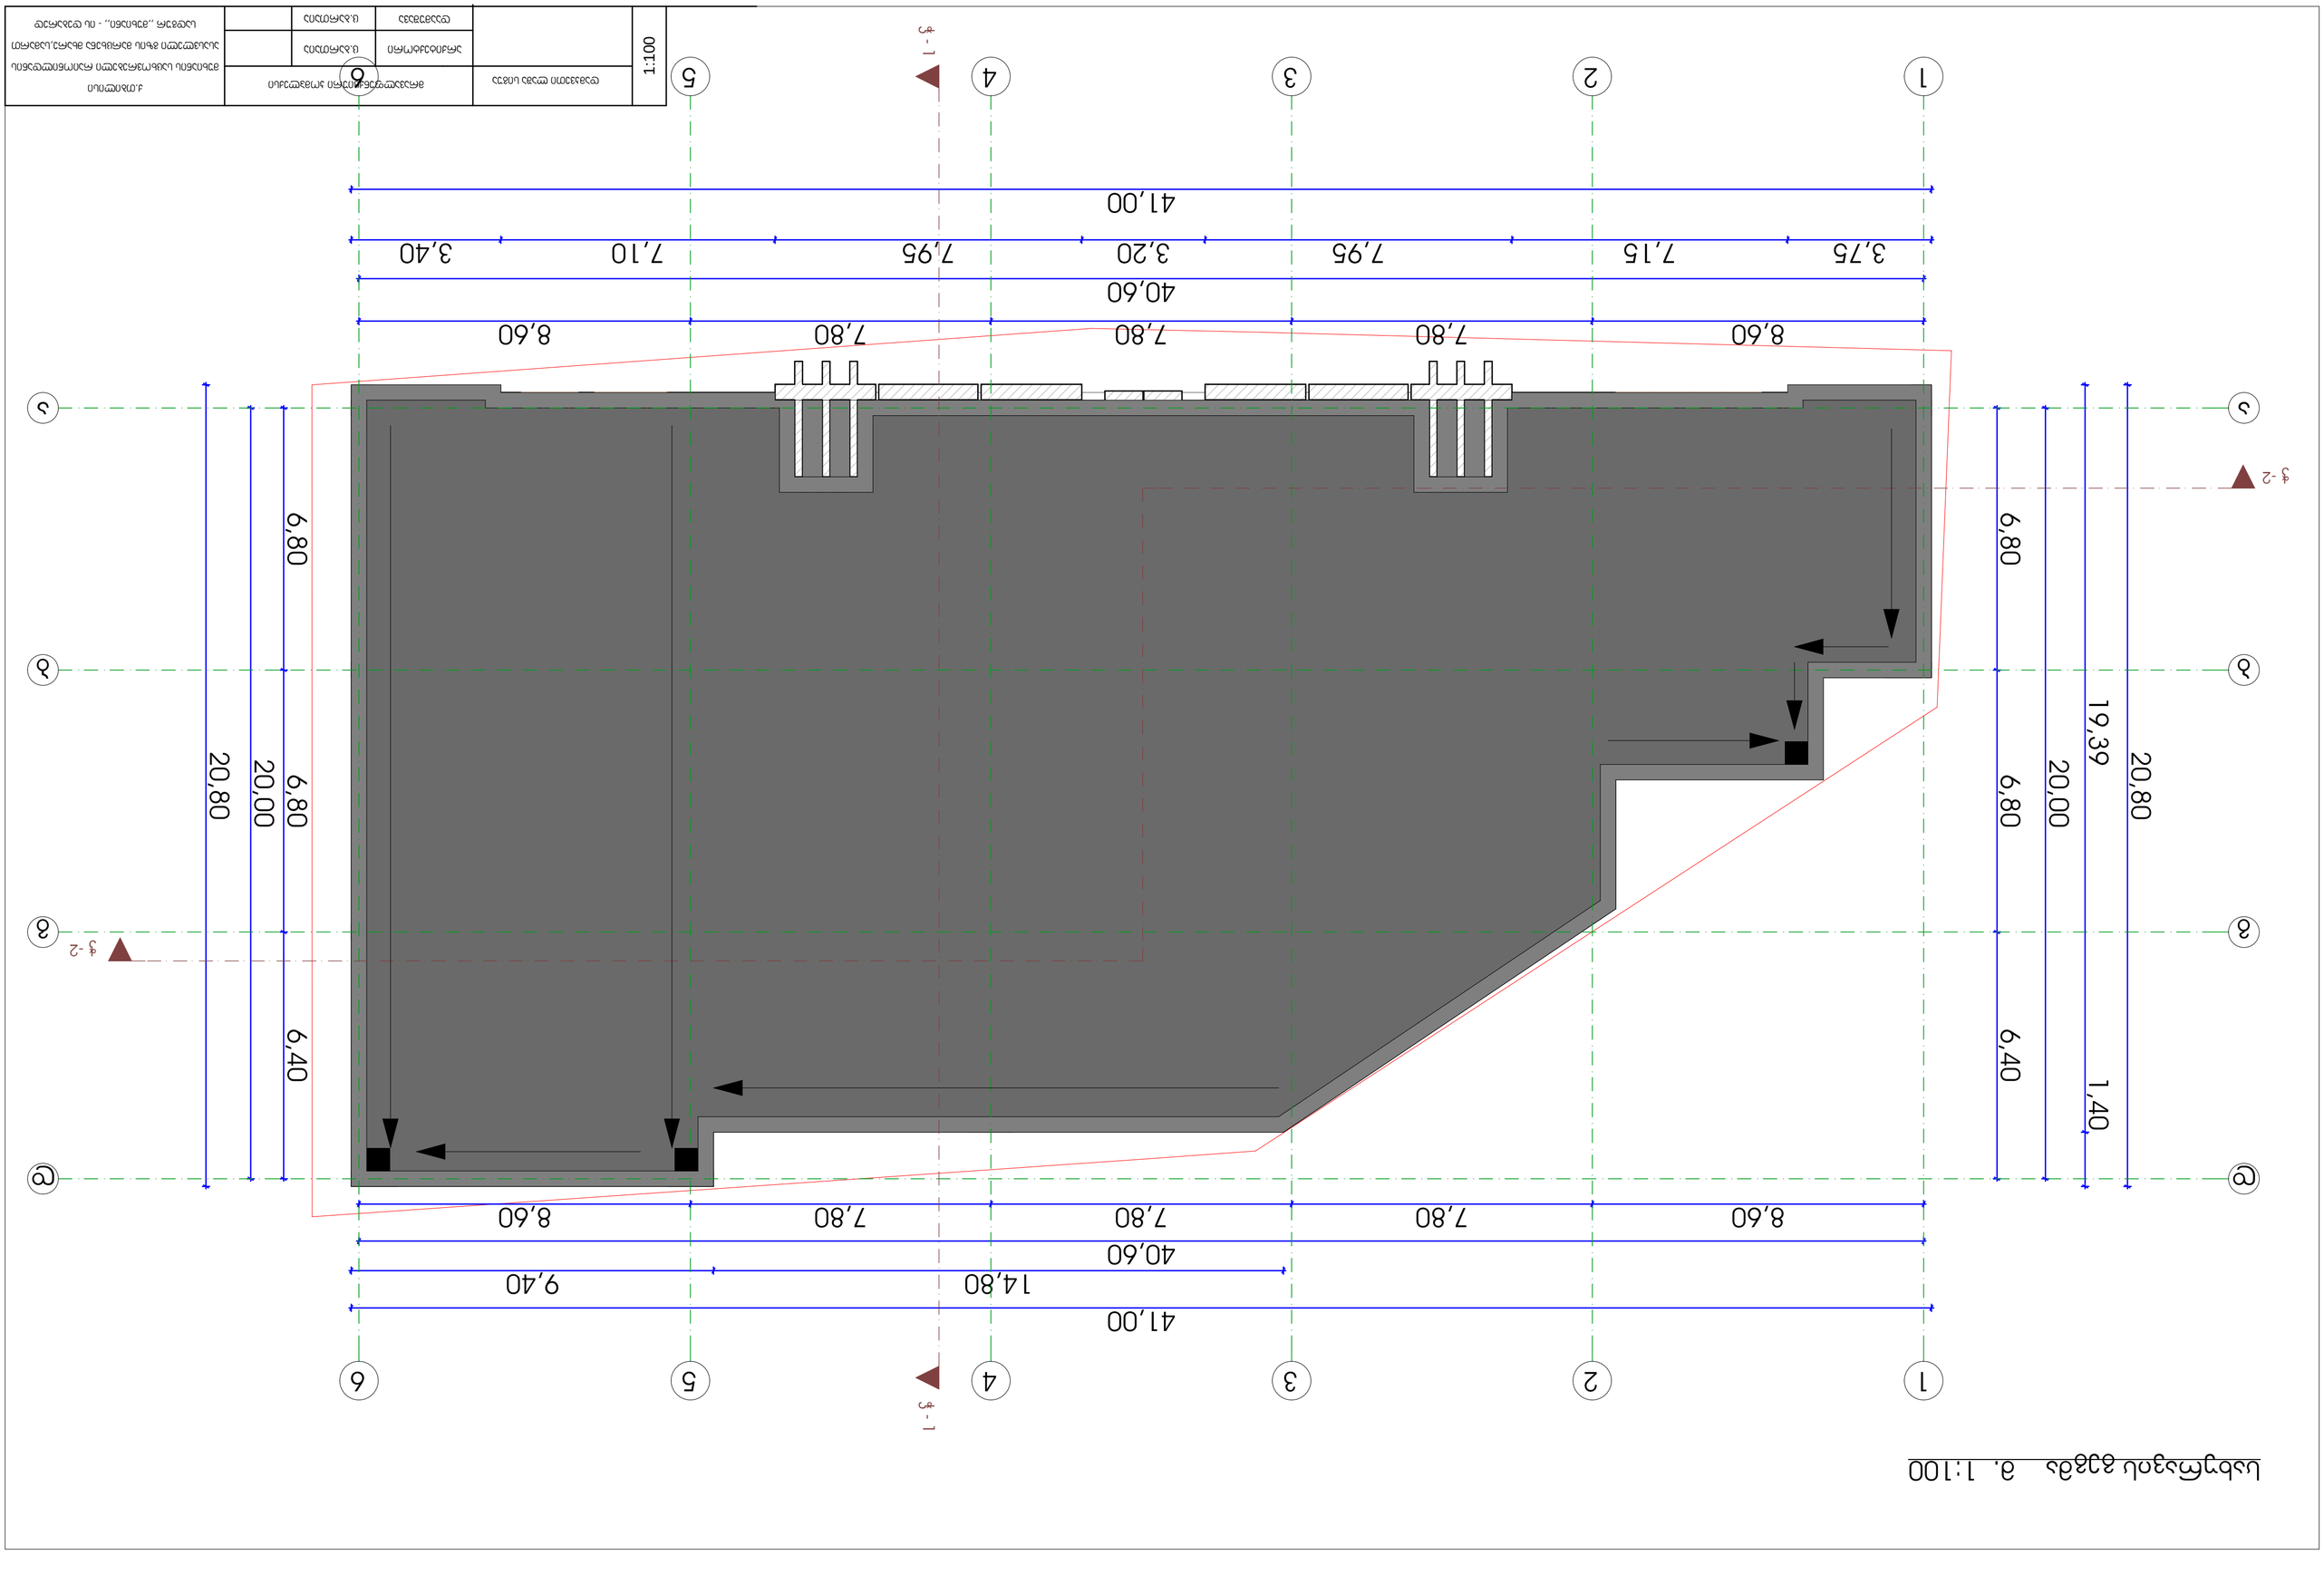

8,60 7,80 7,80 7,80 8,60 40,60
3,75 7,15 7,95 3,20 7,95 7,10 3,40

41,00 6,80 6,80 6,40 20,00 19,39 1,40 20,80

8,60 7,80 7,80 7,80 8,60

40,60

14,80 9,40

41,00 6,80 6,80 6,40 20,00 20,80
სახურავის გეგმა მ. 1:100 1:100

არქიტექტორი

დამკვეთი ლაშა სიგუა

ქ.თბილისი
მუხიანის საცხოვრებელი რაიონილდანის
ასასვლელი გზის მარცხენა მხარე,სამართ

სადგურ ,,მუხიანი,, - ის დებარედ დაამუშავა

ც.ბართაია
ც.ბართაია

მრავალფუნქციური კომპლექსი

a

1 2 3 4 5 6

b

g

d

a

b

g

d

1 2 3 4 5 6 W - 1 W - 1

W -2

W -2