

ჭრილი 1 - 1 მ. 1:100

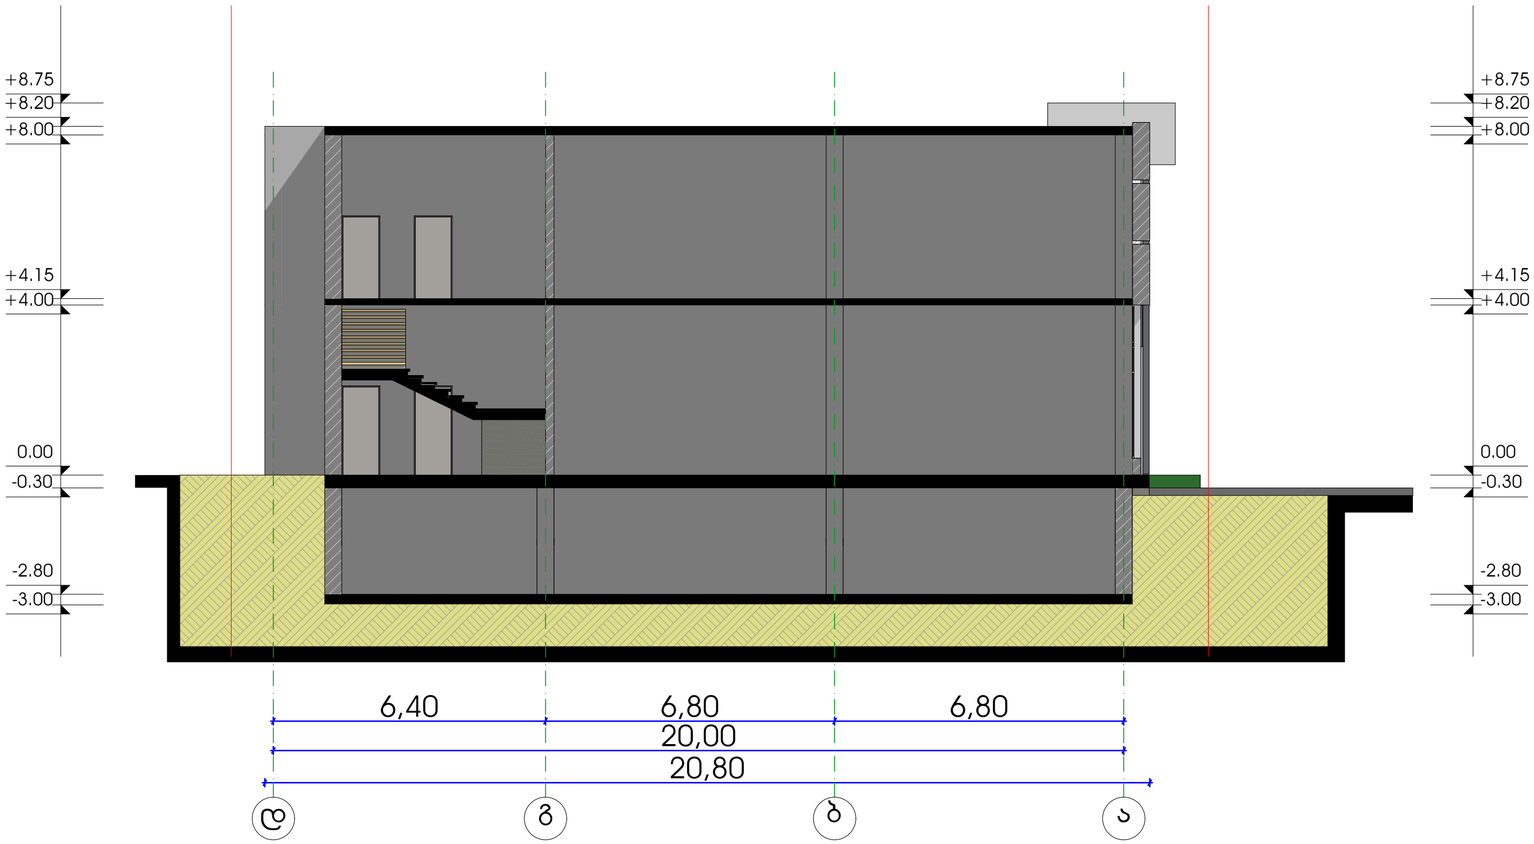

1:100	დამკვეთი ლაგა სიგვა	მრავალფუნქციური კომპლექსი		ქ.თბილისი მუხიანის სანიტარიული რაიონის ლუდანის ასასვლელი გზის მარცხენა მხარე,სამართ სადგურ ,,მუხიანი,, - ის დებარედ
		არქიტექტორი	ც.ბერთაია	
		დაამუშავა	ც.ბერთაია	

ჭრილი 2 - 2 მ. 1:100

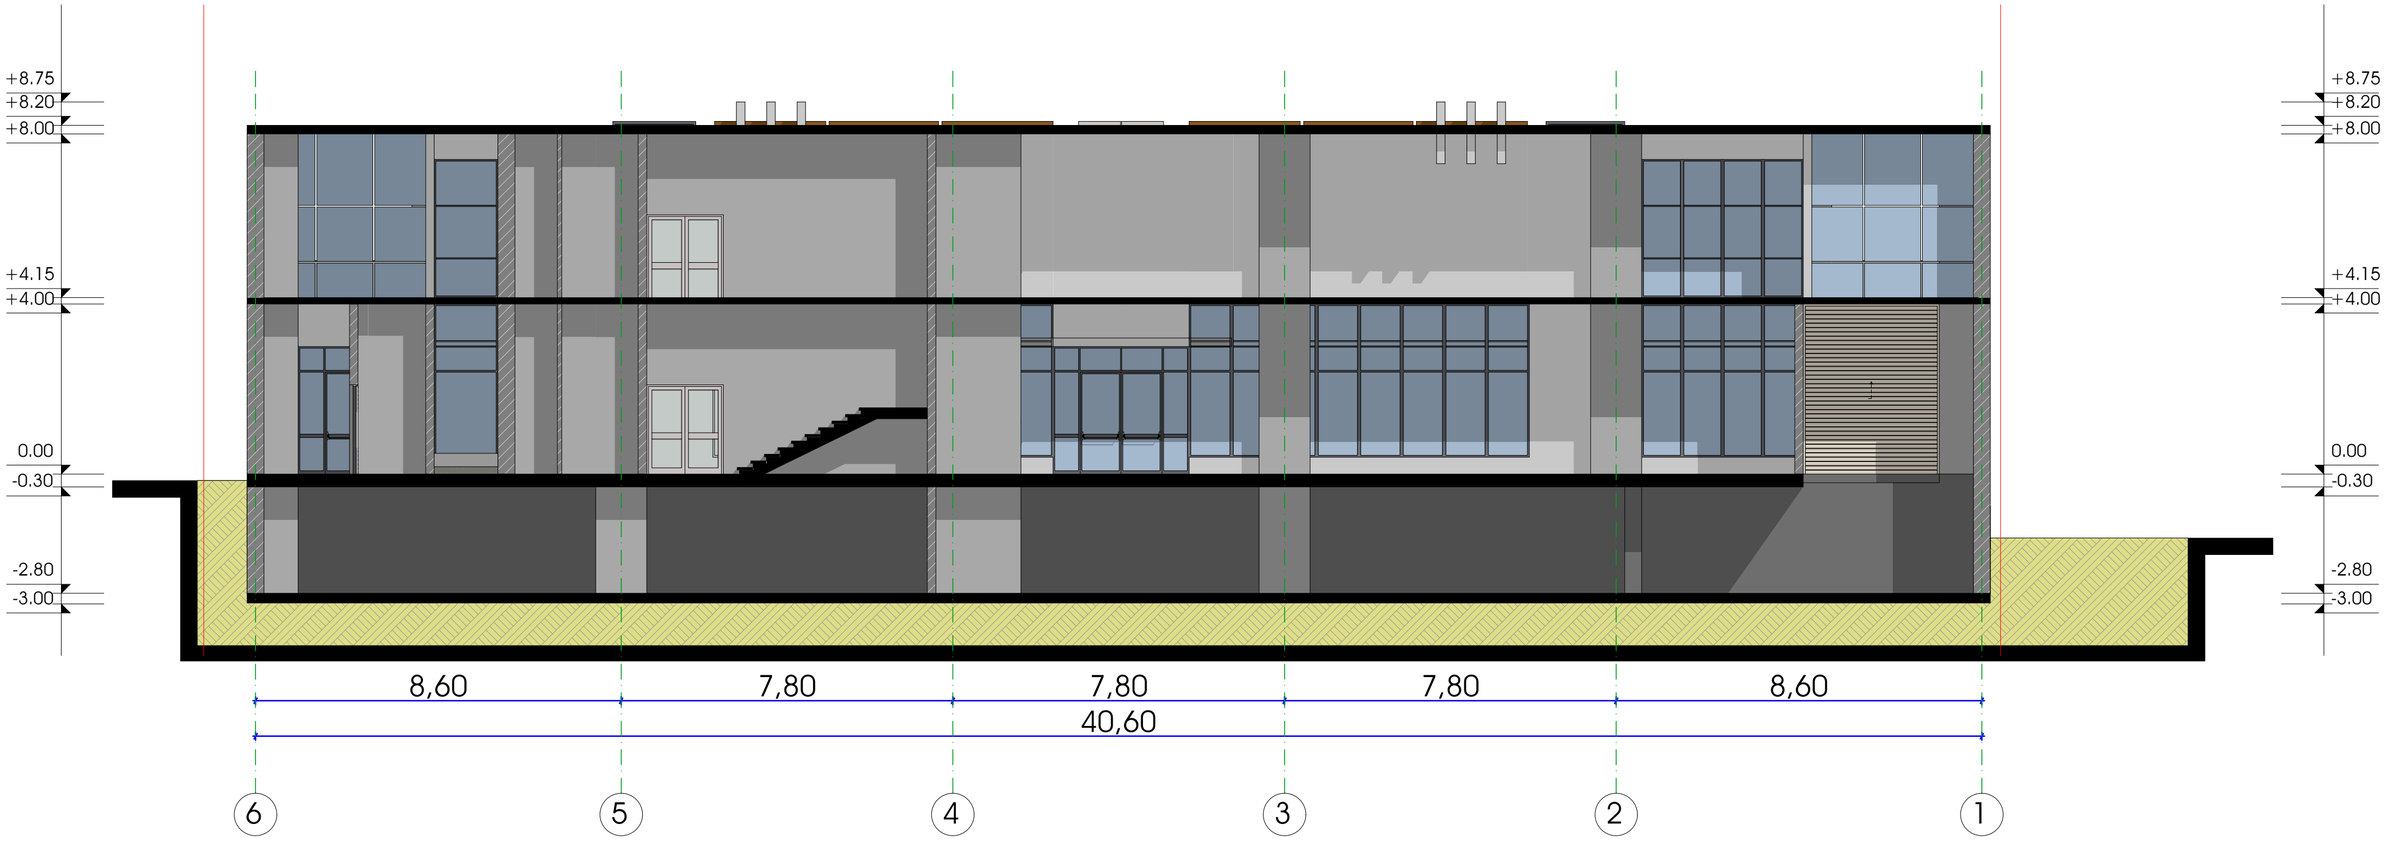

1:100	დამკვეთი ლაშა სიგუა	მრავალფუნქციური კომპლექსი		ქ.თბილისი მუხიანის სამხრეთბელი რაიონისდანის ასასვლელი გზის მარცხენა მხარე,სამართ სადგურ ,,მუხიანი,, - ის დეზარედ
		არქიტექტორი	ც.ბართაია	
		დაამუშავა	ც.ბართაია	