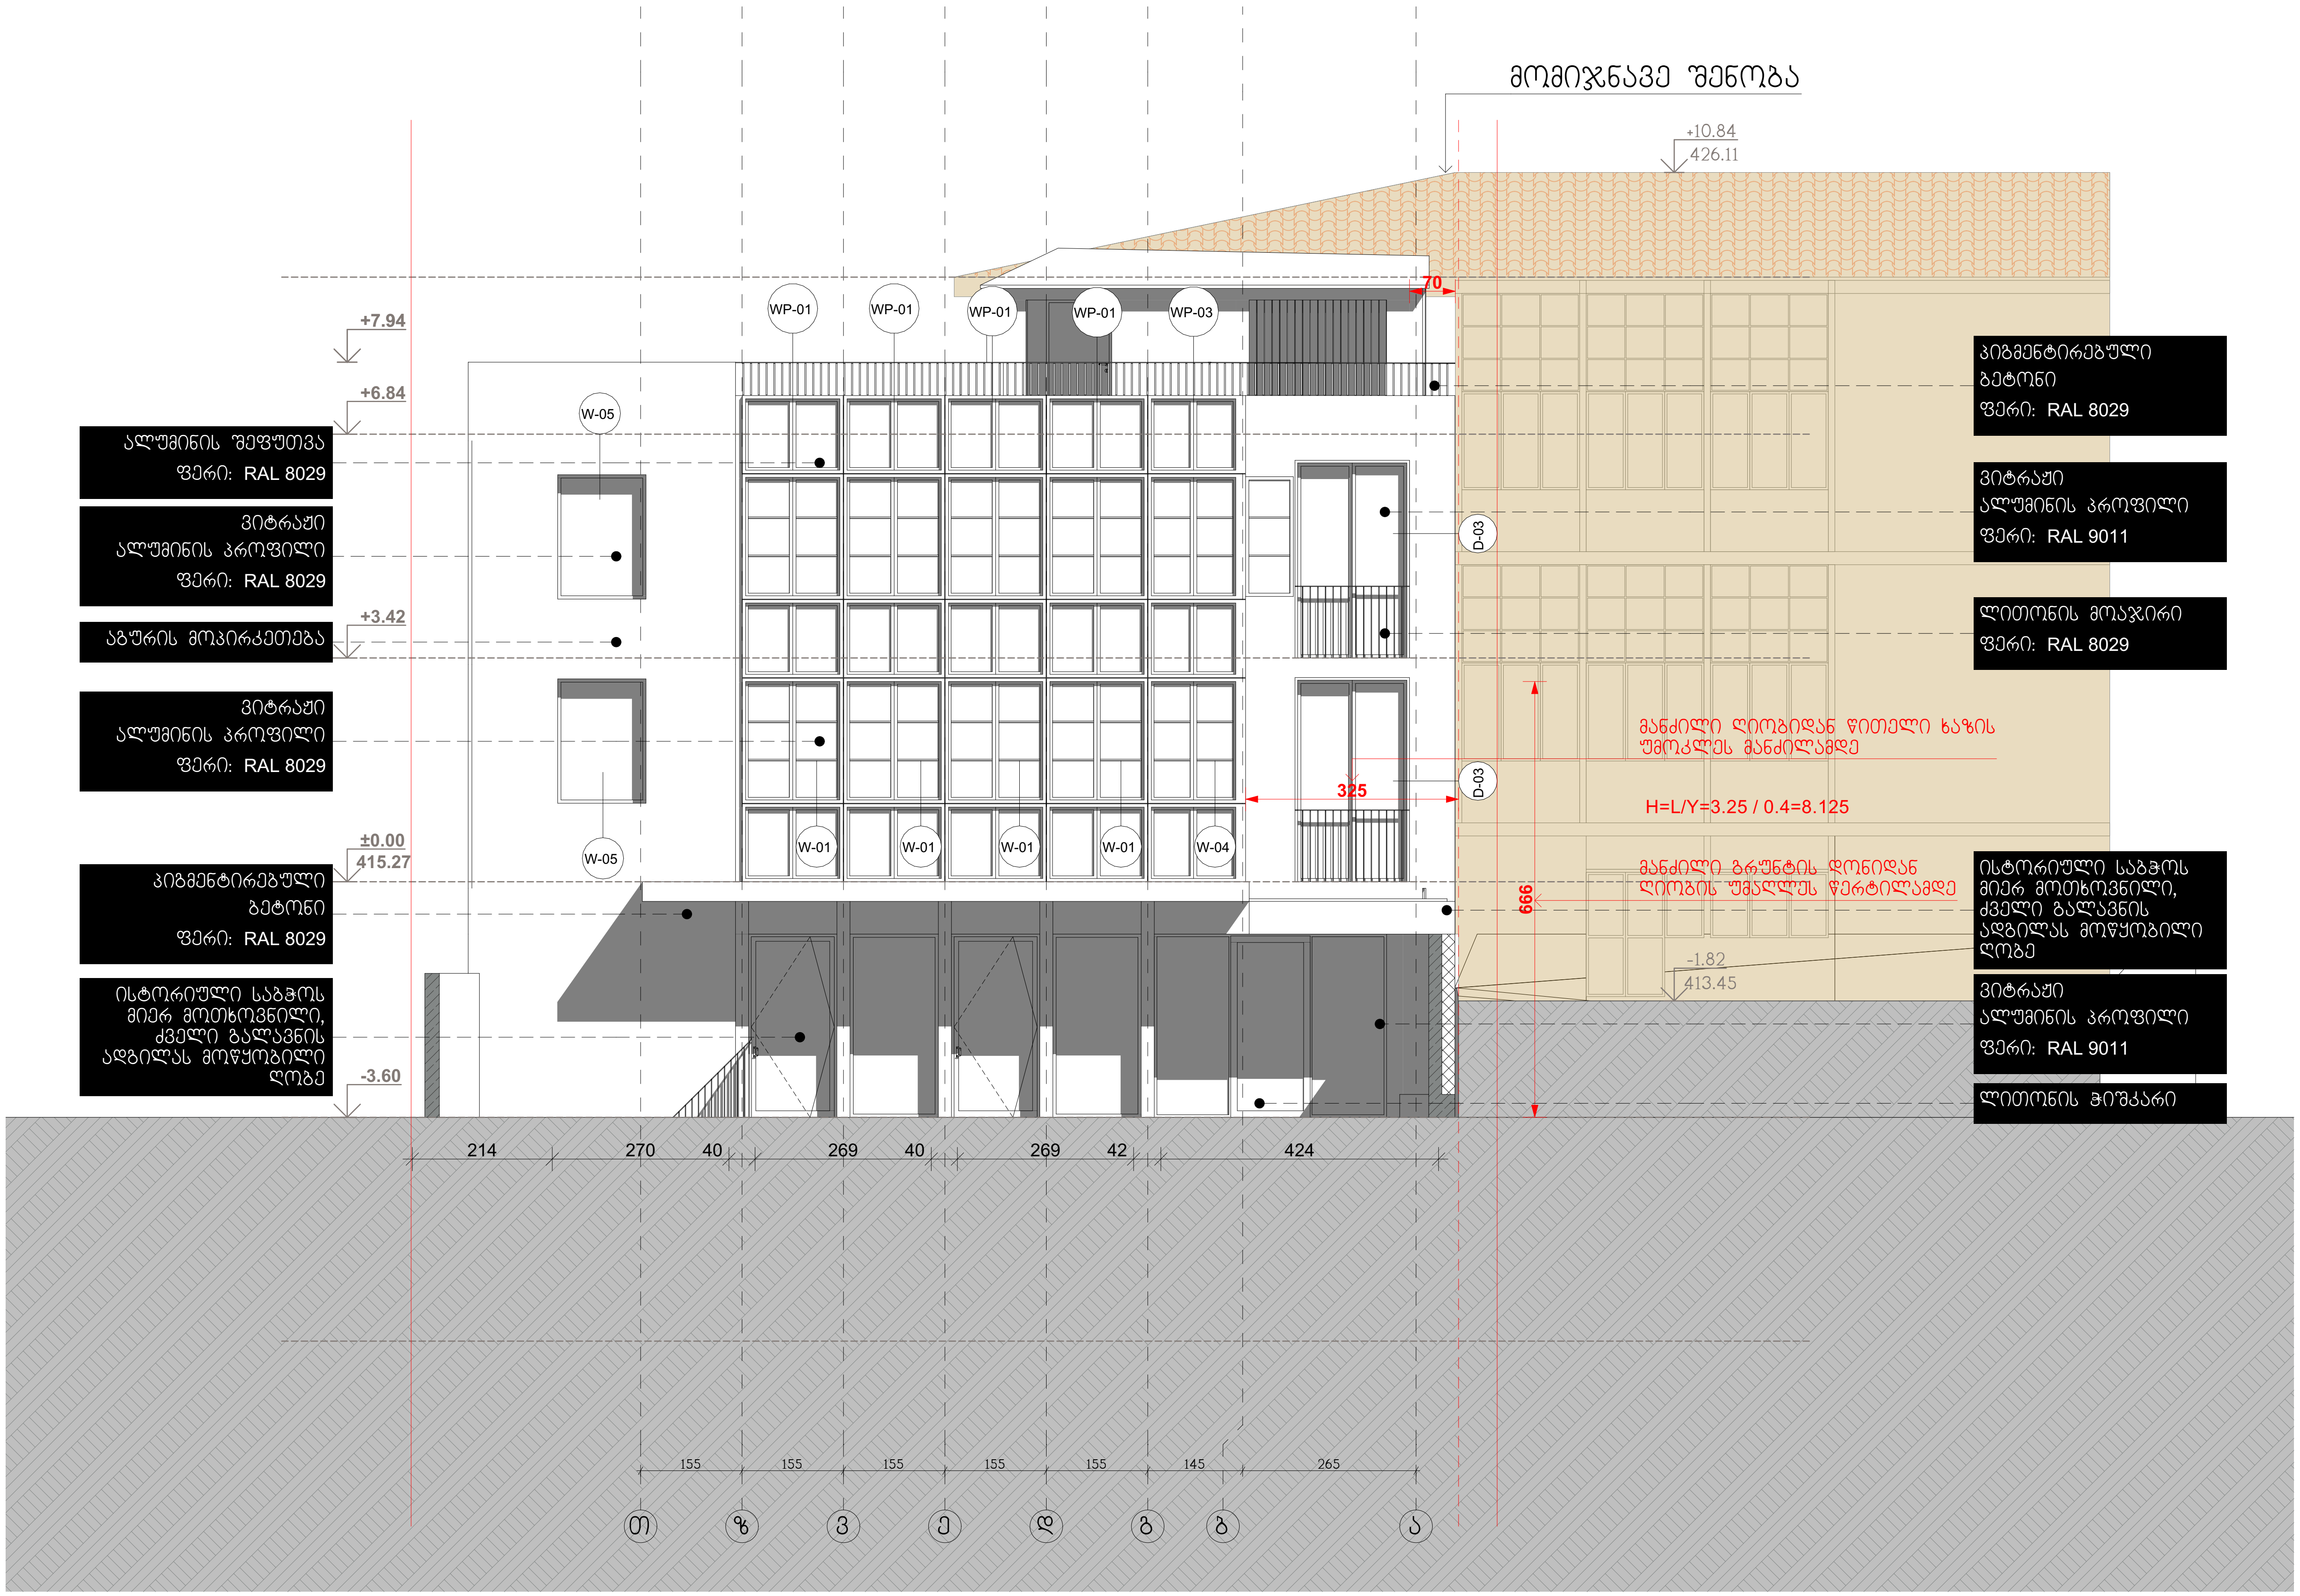

WERKRAUM
DESIG NARCHITECTURE

სასტუმრო

ქალაქი თბილისი
ქვემო გომის ჩიხი № 4
ს.კ. (01.18.03.070.012)

ფასადი თ-ა (არქიტექტურა)
ნახაზი

არქიტექტურული ნაწილი

1:100
მასშტაბი

პრ.მთ.არქ.	კ.კახიშვილი
პრ.არქ.	ლ. გოგლიძე
პრ.მთ.კონსტრ.	ე. წოწერია
შეასრულა	ლ. გოგლიძე
შეამოწმა	კ.კახიშვილი

ფურცელი A-301-ა ფურცლები

შ.პ.ს. "WERKRAUM" - 405156842
ცაგარელის ქ. 49
0194 თბილისი
საქართველო
T +995 595 220 600
kk@werkraum.ge
ms@werkraum.ge
www.werkraum.ge

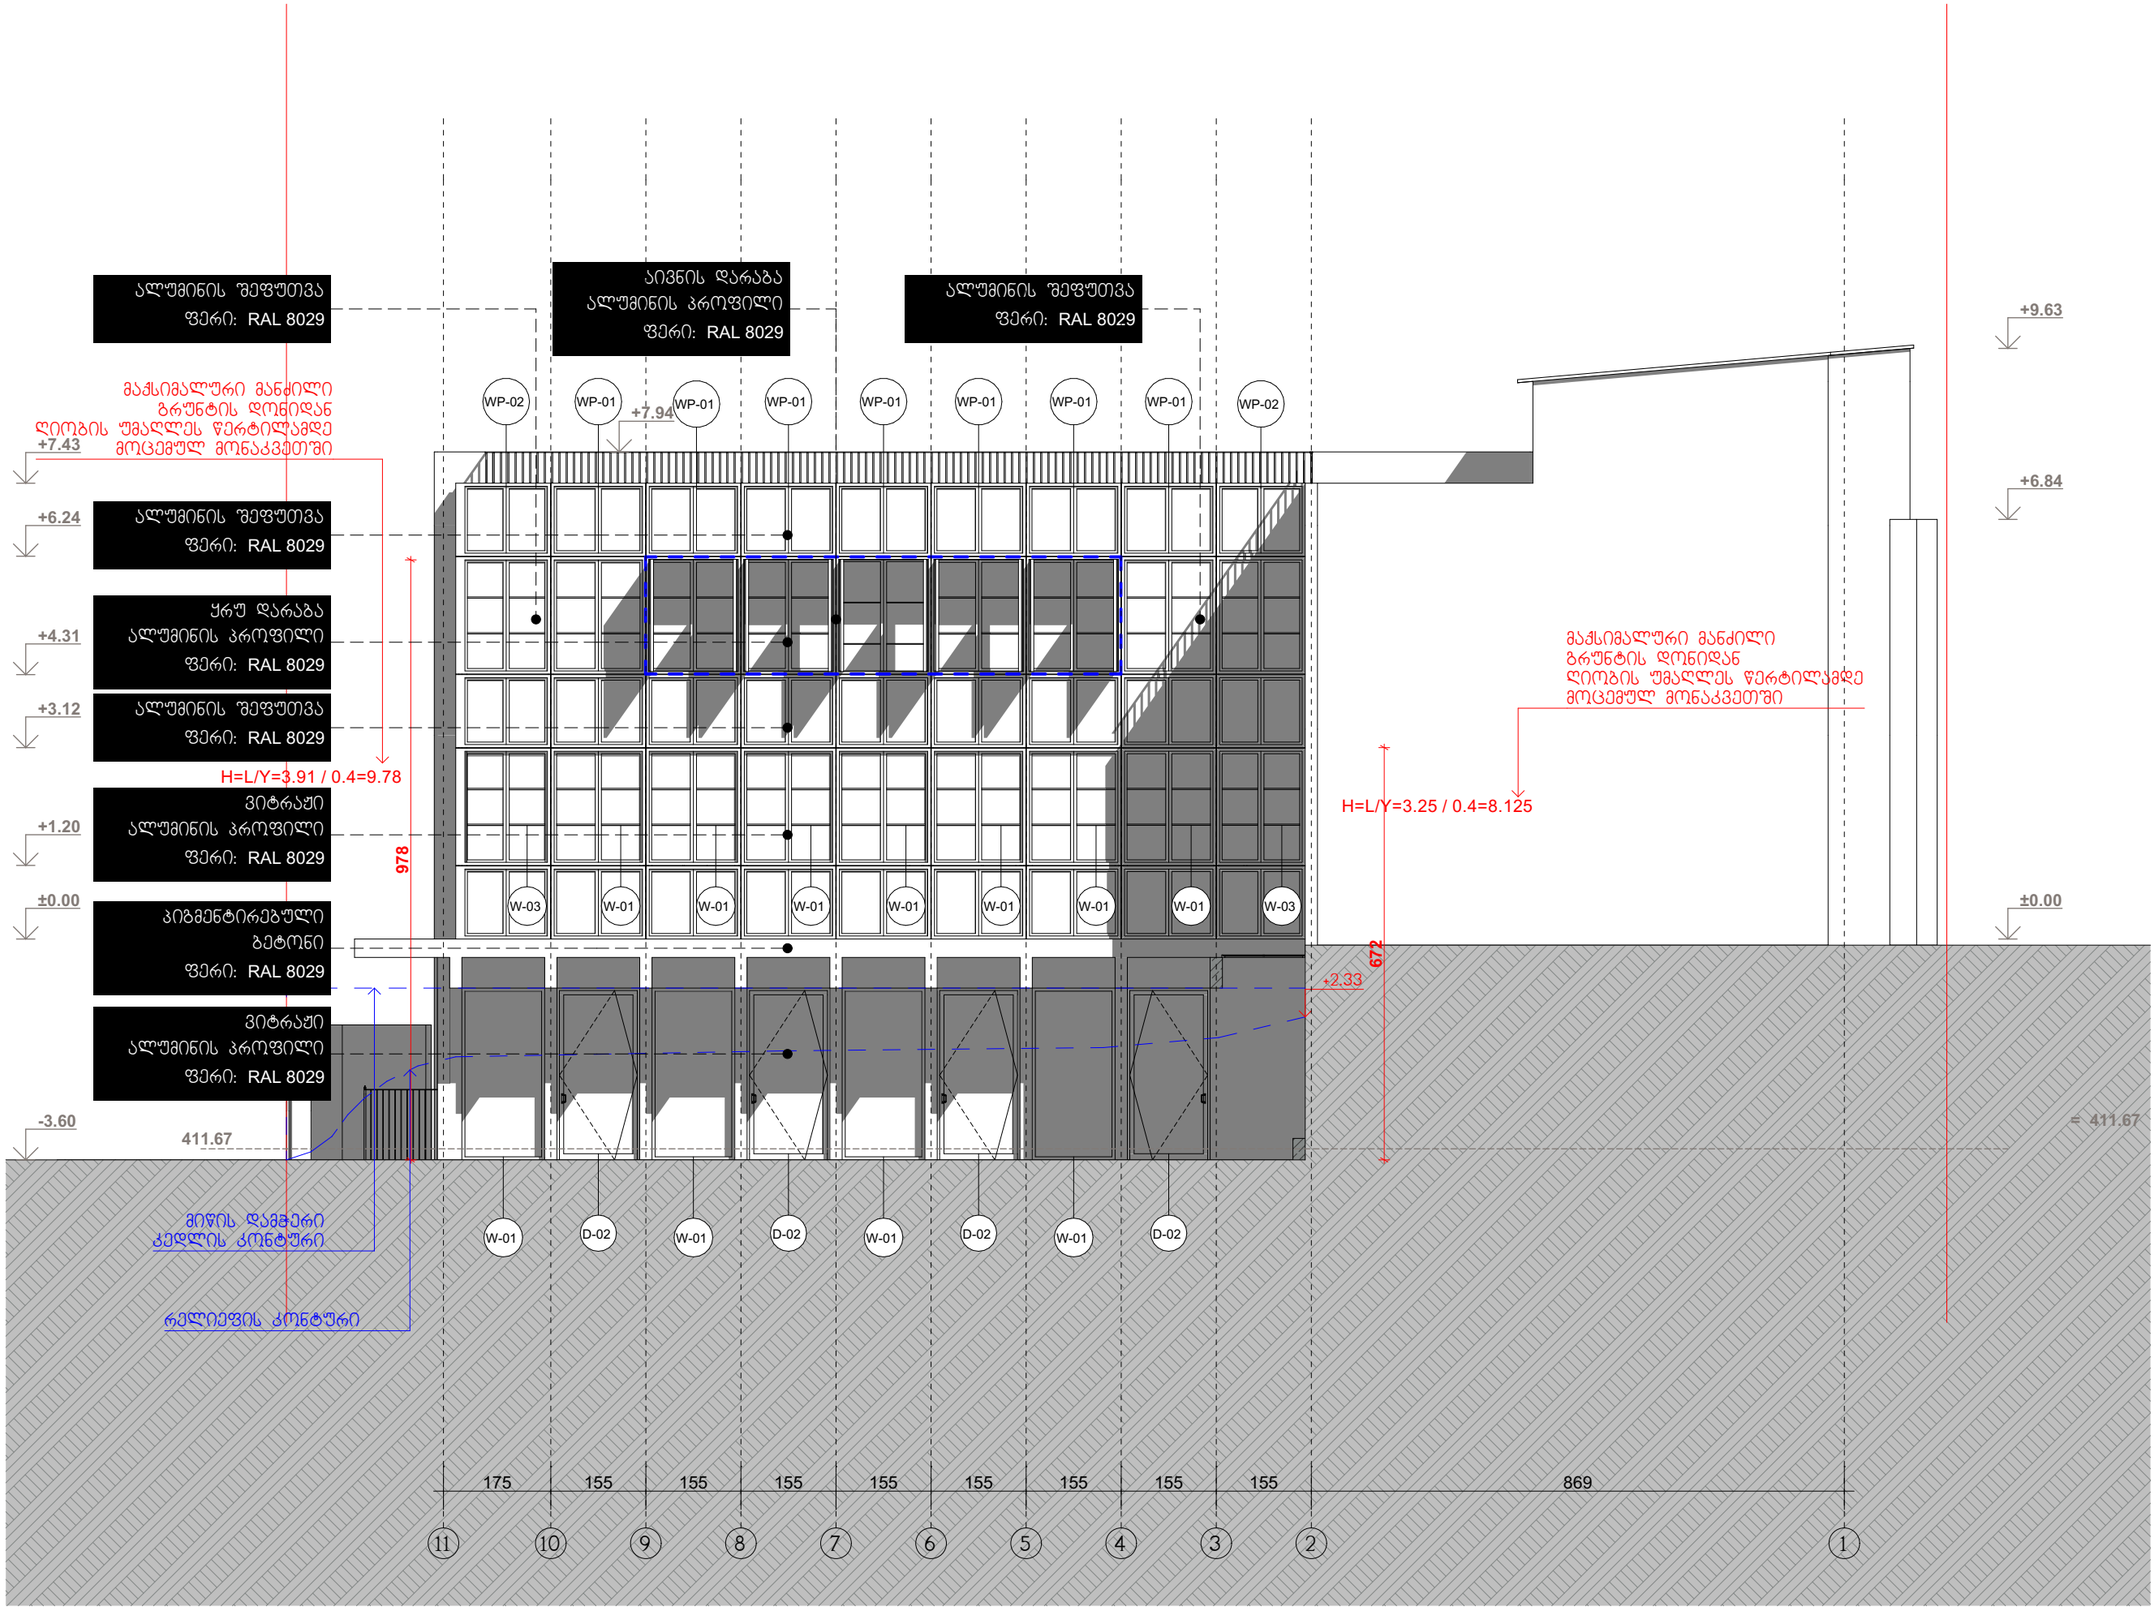

WERKRAUM
DESIGN ARCHITECTURE

სასტუმრო
ქალაქი თბილისი
ქვემო გომის ჩიხი № 4
ს.კ. (01.18.03.070.012)

ფასადი 11-1 (არქიტექტურა)
ნახაზი

არქიტექტურული ნაწილი

1:100
მასშტაბი

პრ.მთავარკ.	კ.კახიშვილი
პრ.არკ.	ლ. გოგლიძე
პრ.მთ.კონსტრ.	ე. წოწურია
შეასრულა	ლ. გოგლიძე
შეამოწმა	კ.კახიშვილი

ფურცელი A-302-ა
ფურცლები

შ.პ.ს. "WERKRAUM" - 405156842
ცოტნე დადიანის ქ. 49
0194 თბილისი
საქართველო
T +995 595 220 600
kk@werkraum.ge
ms@werkraum.ge
www.werkraum.ge

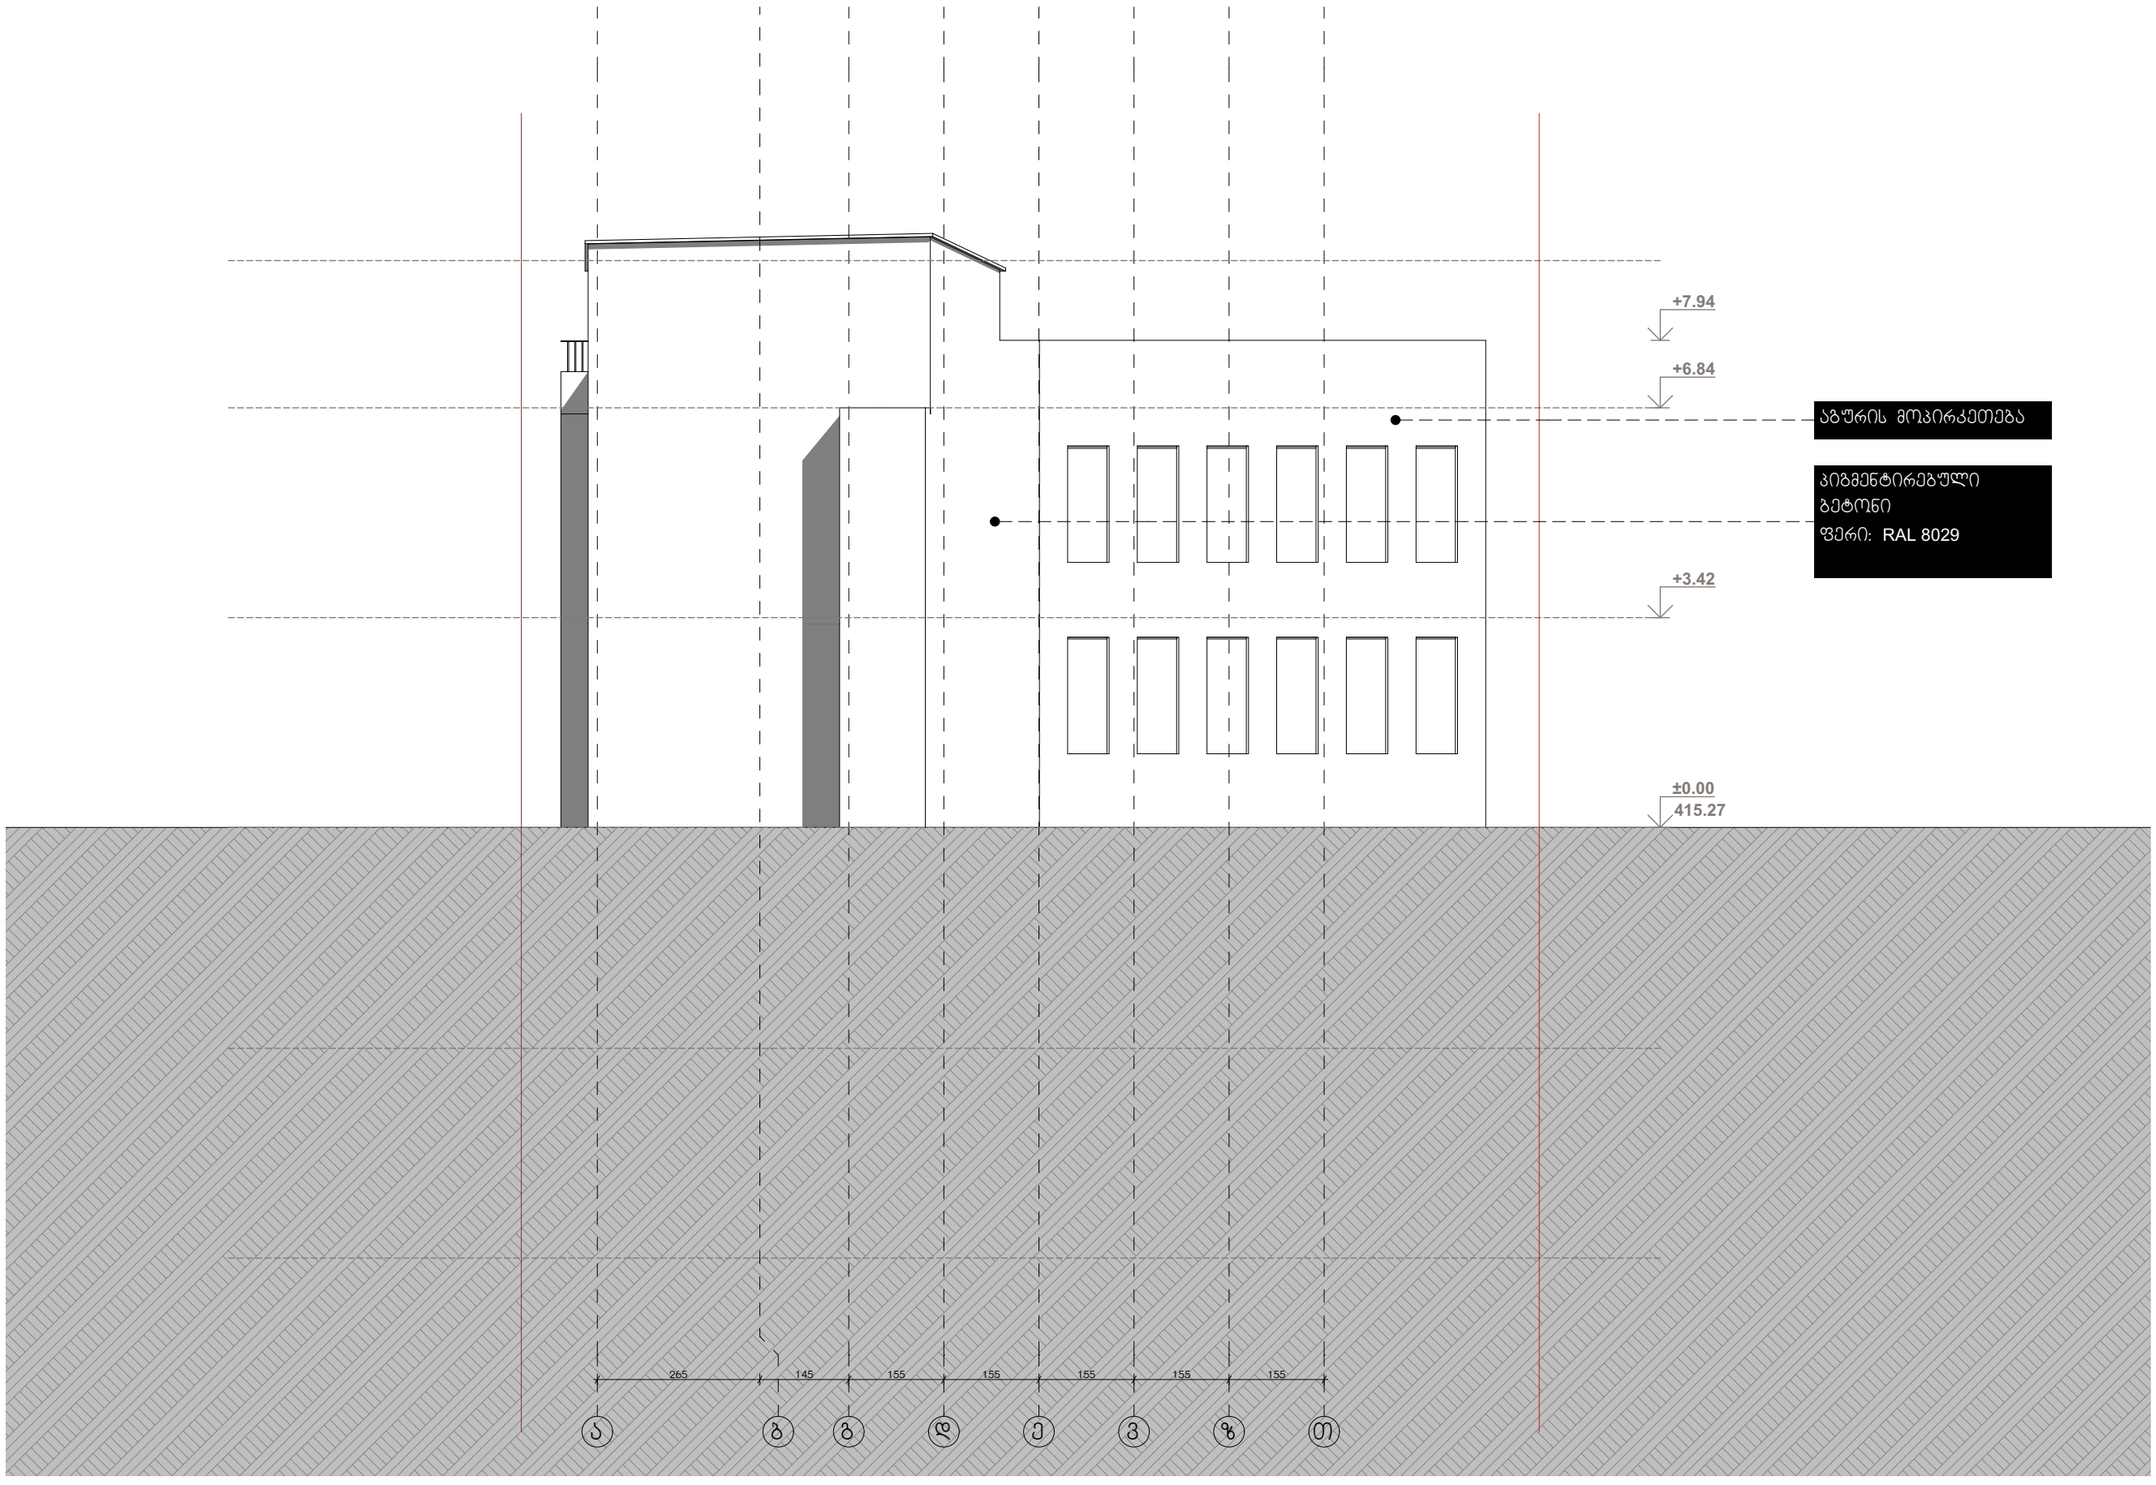

WERKRAUM
DESIGNARCHITECTURE

სასტუმრო
ქალაქი თბილისი
ქვემო გომის ჩიხი № 4
ს.კ. (01.18.03.070.012)

ფასადი ა-თ (არქიტექტურა)
ნახაზი

არქიტექტურული ნაწილი

1:100
მასშტაბი

პრ.მთავარკ.	კ.კახიშვილი
პრ.არკ.	ლ. გოგლიძე
პრ.მთ.კონსტრ.	ე. წოწურია
შესრულა	ლ. გოგლიძე
შეამოწმა	კ.კახიშვილი

ფურცელი A-301-ა
ფურცლები

შ.პ.ს. "WERKRAUM" - 405156842
ცოტნე დადიანის ქ. 49
0194 თბილისი
საქართველო
T +995 595 220 600
kk@werkraum.ge
ms@werkraum.ge
www.werkraum.ge

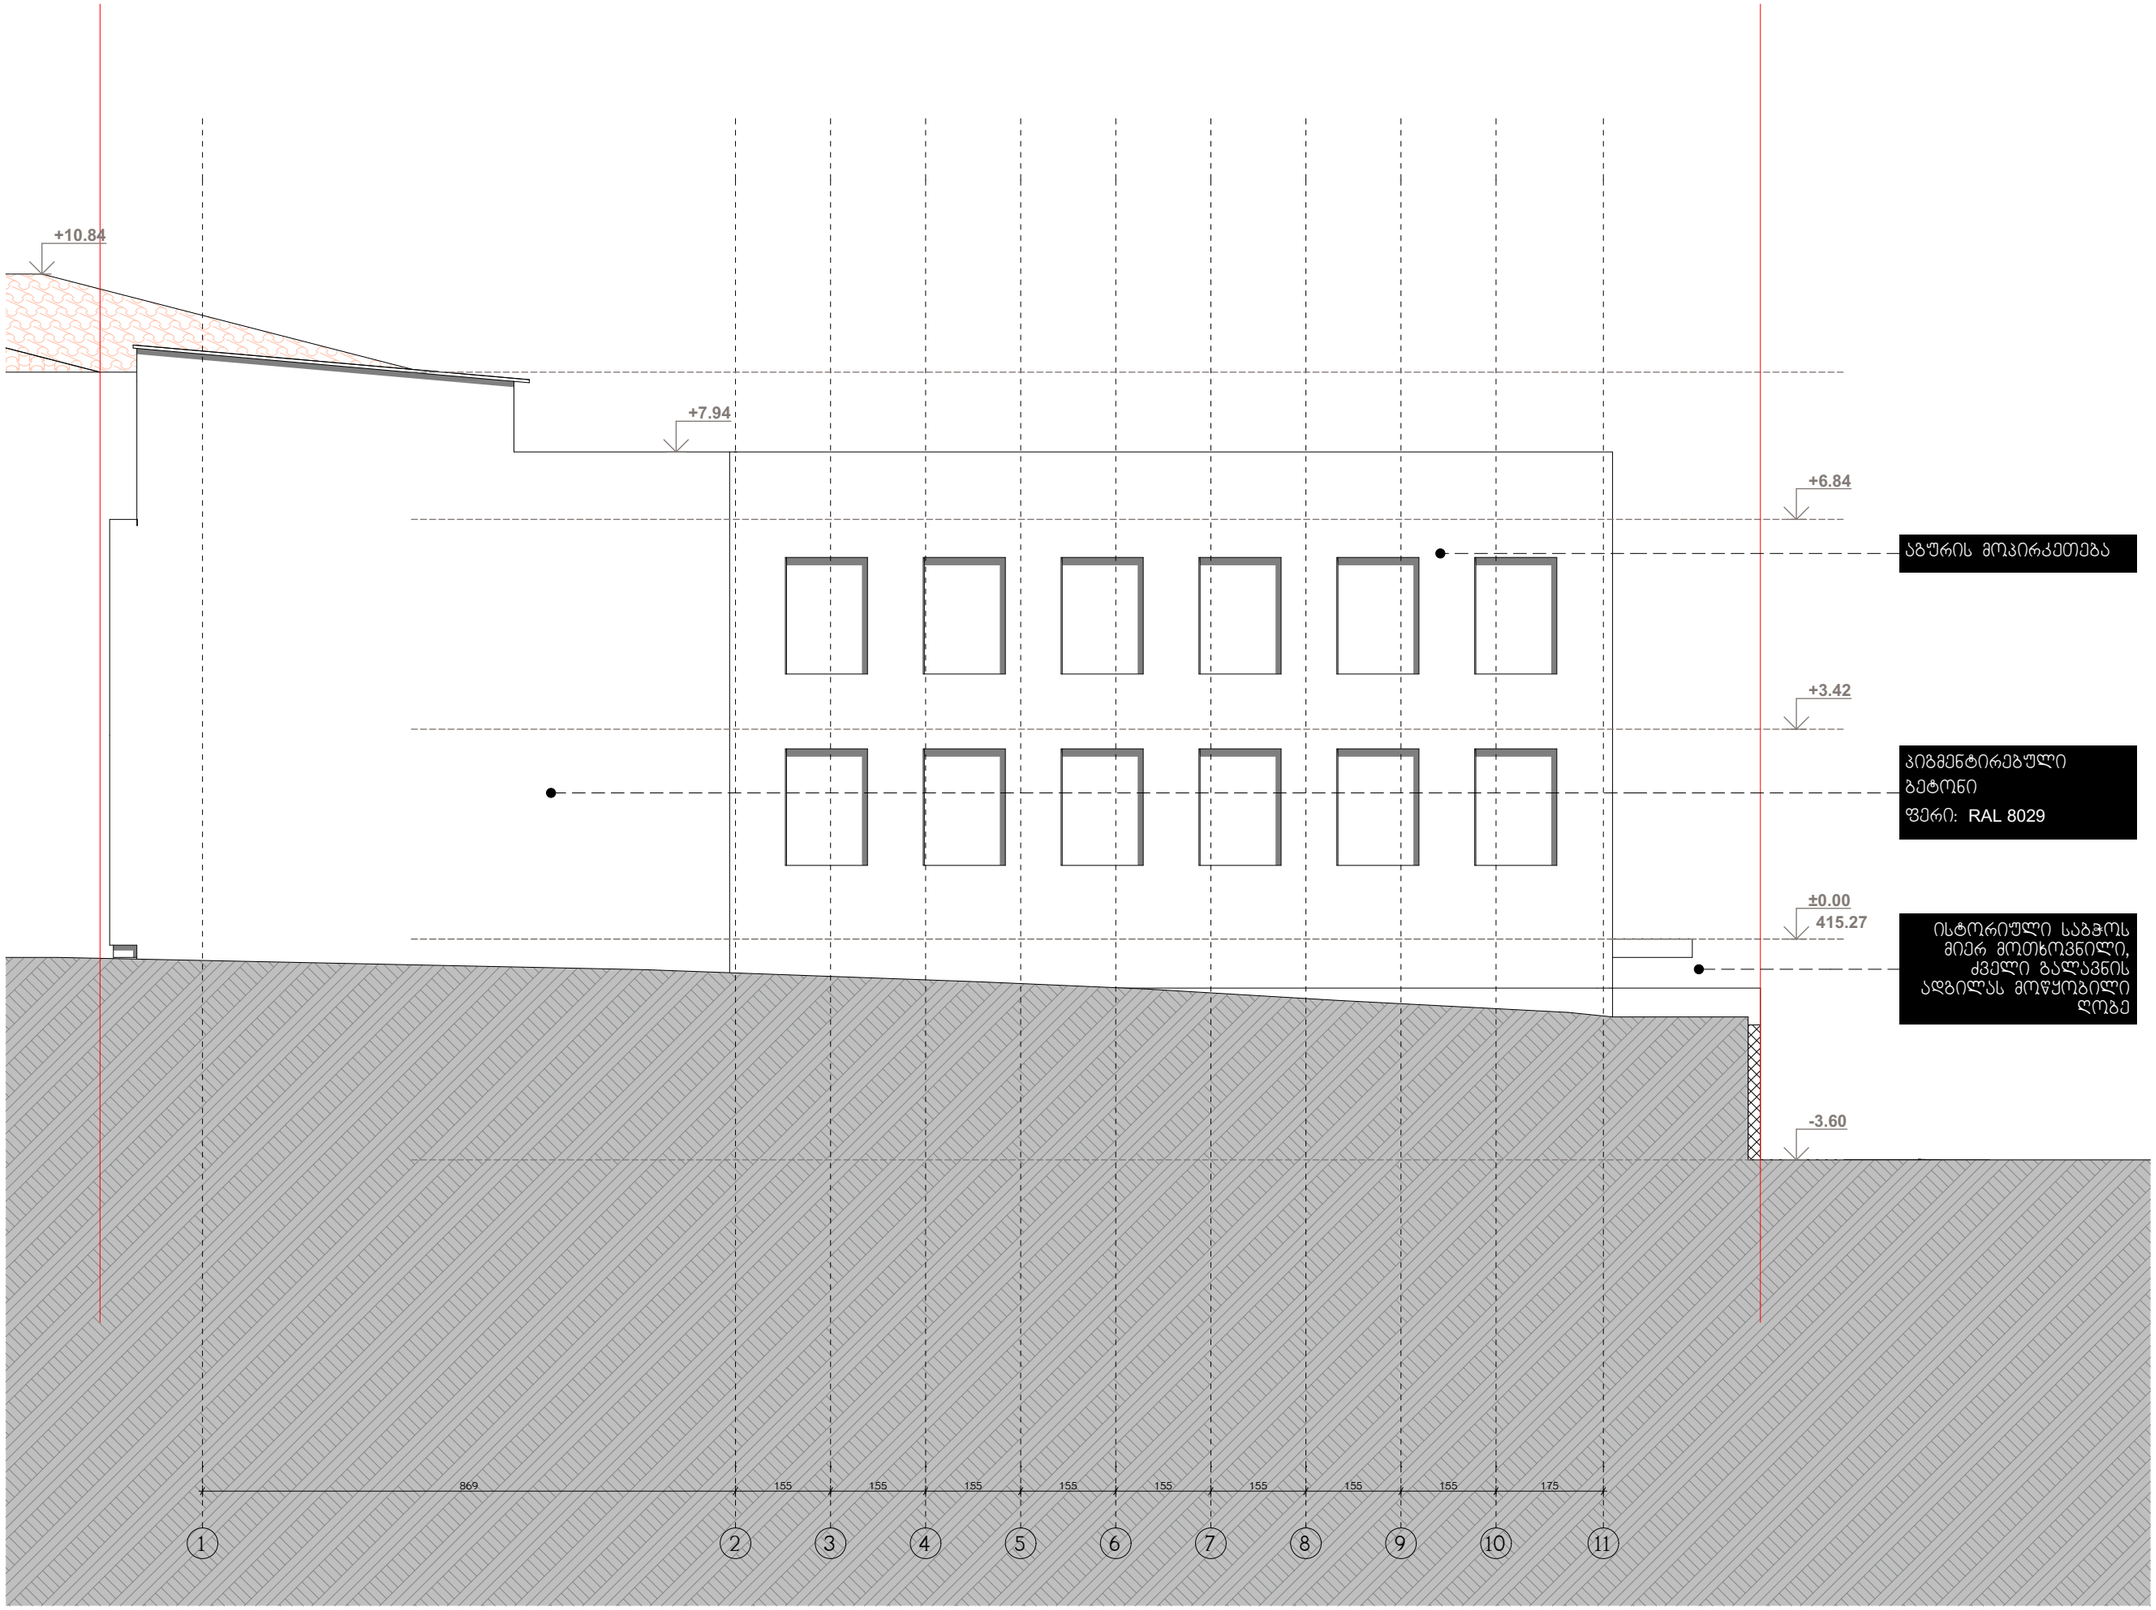

აბურის მოპირკეთება

კიბემენტირებული
ბეტონი
ფერი: RAL 8029

ისტორიული საბჭოს
მიერ მოთხოვნილი,
ძველი ბალავნის
ადგილას მოწყობილი
ღობე

WERKRAUM
D E S I G N ARCHITECTURE

სასტუმრო
ქალაქი თბილისი
ქვემო გომის ჩიხი № 4
ს.კ. (01.18.03.070.012)

ფასადი I-11 (არქიტექტურა)
ნახაზი

არქიტექტურული ნაწილი

1:100
მასშტაბი

პრ.მთ.არქ.	კ.კახიშვილი
პრ.არქ.	ლ. ვოვლიძე
პრ.მთ.კონსტრ.	ე. წოწორია
შესრულა	ლ. ვოვლიძე
შეამოწმა	კ.კახიშვილი

ფურცელი A-304-ა
ფურცლები

შ.პ.ს. "WERKRAUM" - 405156842
ცოტნე დადიანის ქ. 49
0194 თბილისი
საქართველო
T +995 595 220 600
kk@werkraum.ge
ms@werkraum.ge
www.werkraum.ge

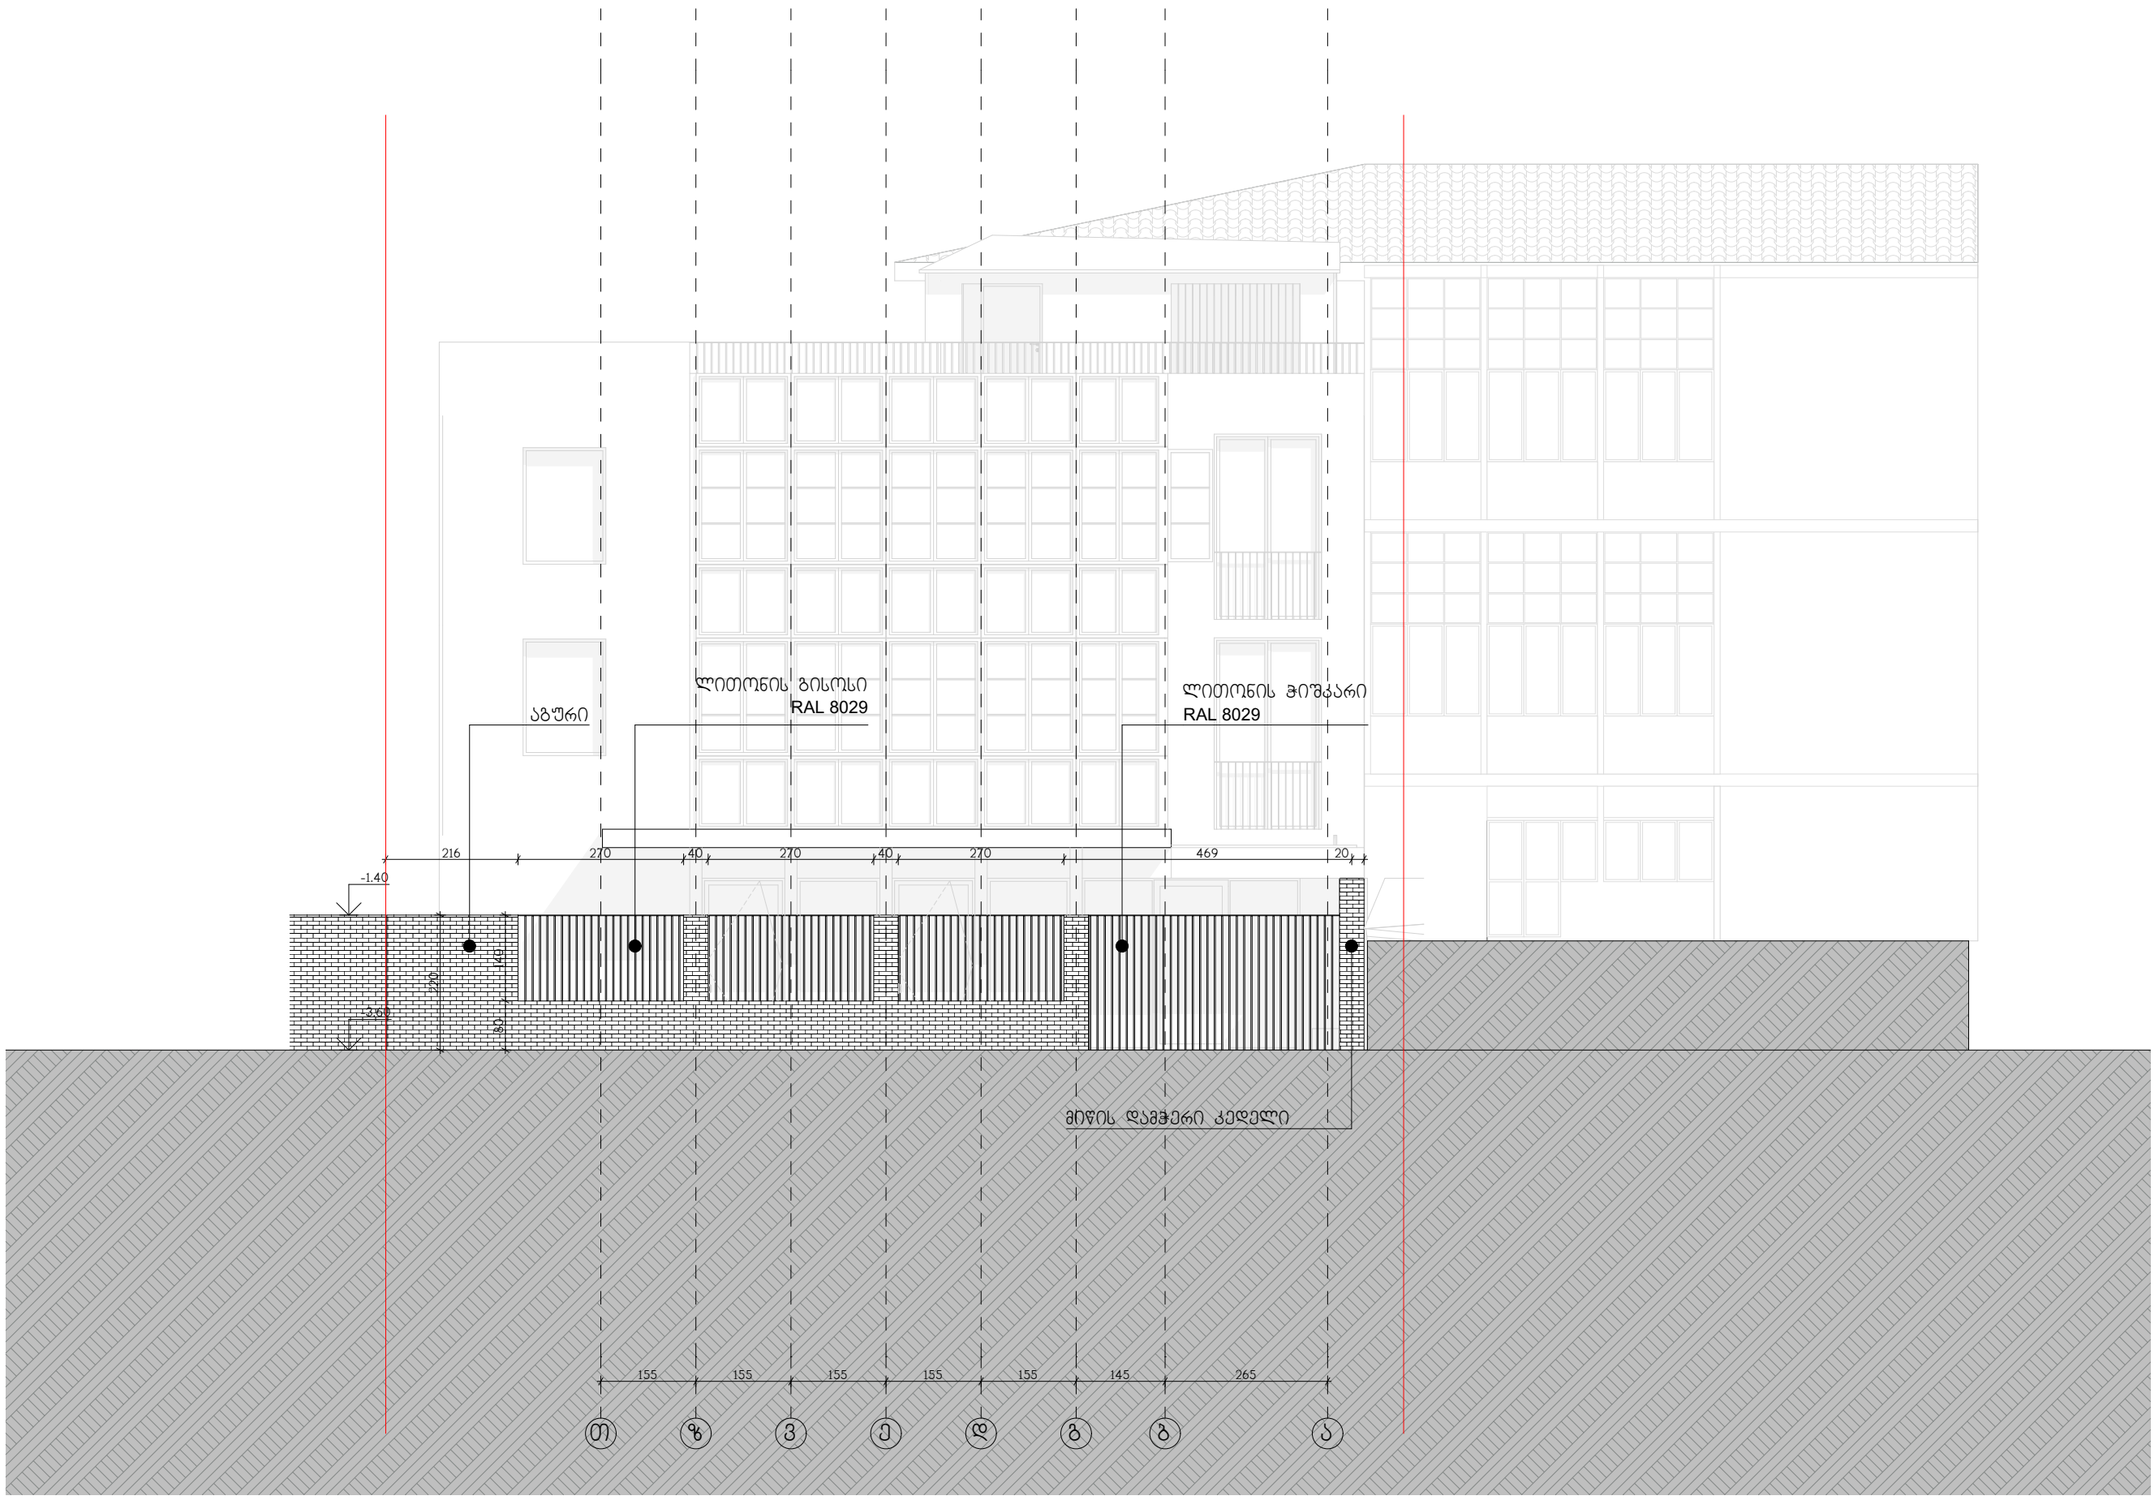

WERKRAUM
DESIGNARCHITECTURE

სასტუმრო

ქალაქი თბილისი
ქვემო ვაჟის ჩიხი № 4
ს.კ. (01.18.03.070.012)

ფასადი თ-ა (არქიტექტურა)
ნახაზი

არქიტექტურული ნაწილი

1:100
მასშტაბი

პრ.მთაარქ.	კ.კახიშვილი
პრ.არქ.	ლ. გოგლიძე
პრ.მთ.კონსტრ.	ე. წოწკირია
შეასრულა	ლ. გოგლიძე
შეამოწმა	კ.კახიშვილი

ფურცელი A-301-ა
ფურცლები

შ.პ.ს. "WERKRAUM" - 405156842
ცოცხალოს ქ. 49
0194 თბილისი
საქართველო
T +995 595 220 600
kk@werkraum.ge
ms@werkraum.ge
www.werkraum.ge

ღიობების სპეციფიკაცია

დასახელება	D-01	D-02	D-03	D-03	W-01	W-01	W-01	W-03	W-03	W-04
რაოდენობა	1	6	1	1	2	6	19	4	7	2
გაბარიტები	355×280	135×280	175×302	175×312	57×281	135×280	154×191	145×191	154×191	139×191
გეგმა										
ფასადი	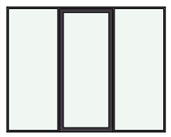	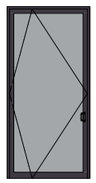	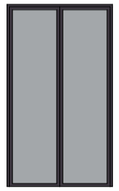	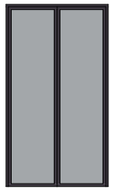	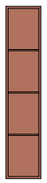		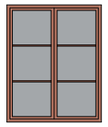	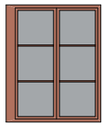	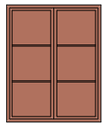	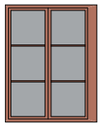

მასალების სპეციფიკაცია

დასახელება	აგურის მოპირკეთება	ალუმინის პანელი
რაოდენობა ($მ^2$)	380.71	77.04

WERKRAUM
DESIG NARCHITECTURE

სასტუმრო
ქალაქი თბილისი
ქვემო გომის ჩიხი № 4
ს.კ. (01.18.03.070.012)

ღიობებისა და მოსაპირკეთებელი მასალების სპეციფიკაციები
ნახაზი

არქიტექტურული ნაწილი

1:100
მასშტაბი

პრ.მთ.არქ.	კ.კახიშვილი	
პრ.არქ.	ლ. ვოგლიძე	
პრ.მთ.კონსტრ.	ე. წოწურია	
შესრულა	ლ. ვოგლიძე	
შეამოწმა	კ.კახიშვილი	

ფურცელი A-406
ფურცლები

შ.პ.ს. "WERKRAUM" - 405156842
ცოტნე დადიანის ქ. 49
0194 თბილისი
საქართველო
T +995 595 220 600
kk@werkraum.ge
ms@werkraum.ge
www.werkraum.ge

მიწისქვეშა სართულის ანგარიში

საშ = 120.59 / 68.50 = 1.76

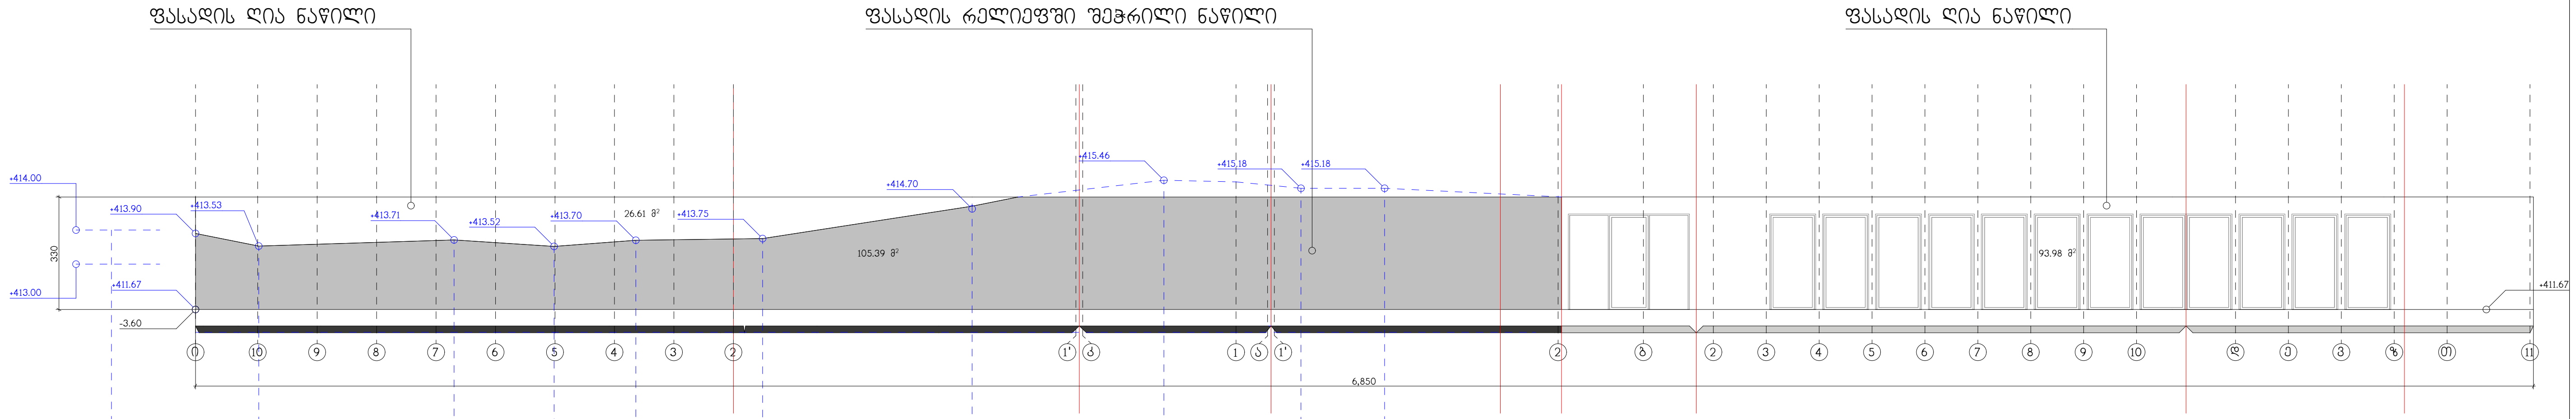



მიწისქვეშა სართულის გეგმა

WERKRAUM
DESIGN ARCHITECTURE

სასტუმრო	ქალაქი თბილისი ქვემო გომის ჩიხი № 4 ს.კ. (01.18.03.070.012)
მიწისქვეშა სართულის განშლა და დეტალების ჭრილები ნახაზი	
არქიტექტურული ნაწილი	
1:100 მასშტაბი	
პრ.მთ.არქ.	კ.კახიშვილი
პრ.არქ.	ლ. გოგლიძე
პრ.მთ.კონსტრ.	ე. წოწერია
შესრულა	ლ. გოგლიძე
შეამოწმა	კ.კახიშვილი
ფურცელი A-407	ფურცლები

შ.პ.ს. "WERKRAUM" - 405156842
ცაგარელის ქ. 49
0194 თბილისი
საქართველო

T +995 595 220 600
kk@werkraum.ge
ms@werkraum.ge
www.werkraum.ge

ტოპოგრაფიული რუკა

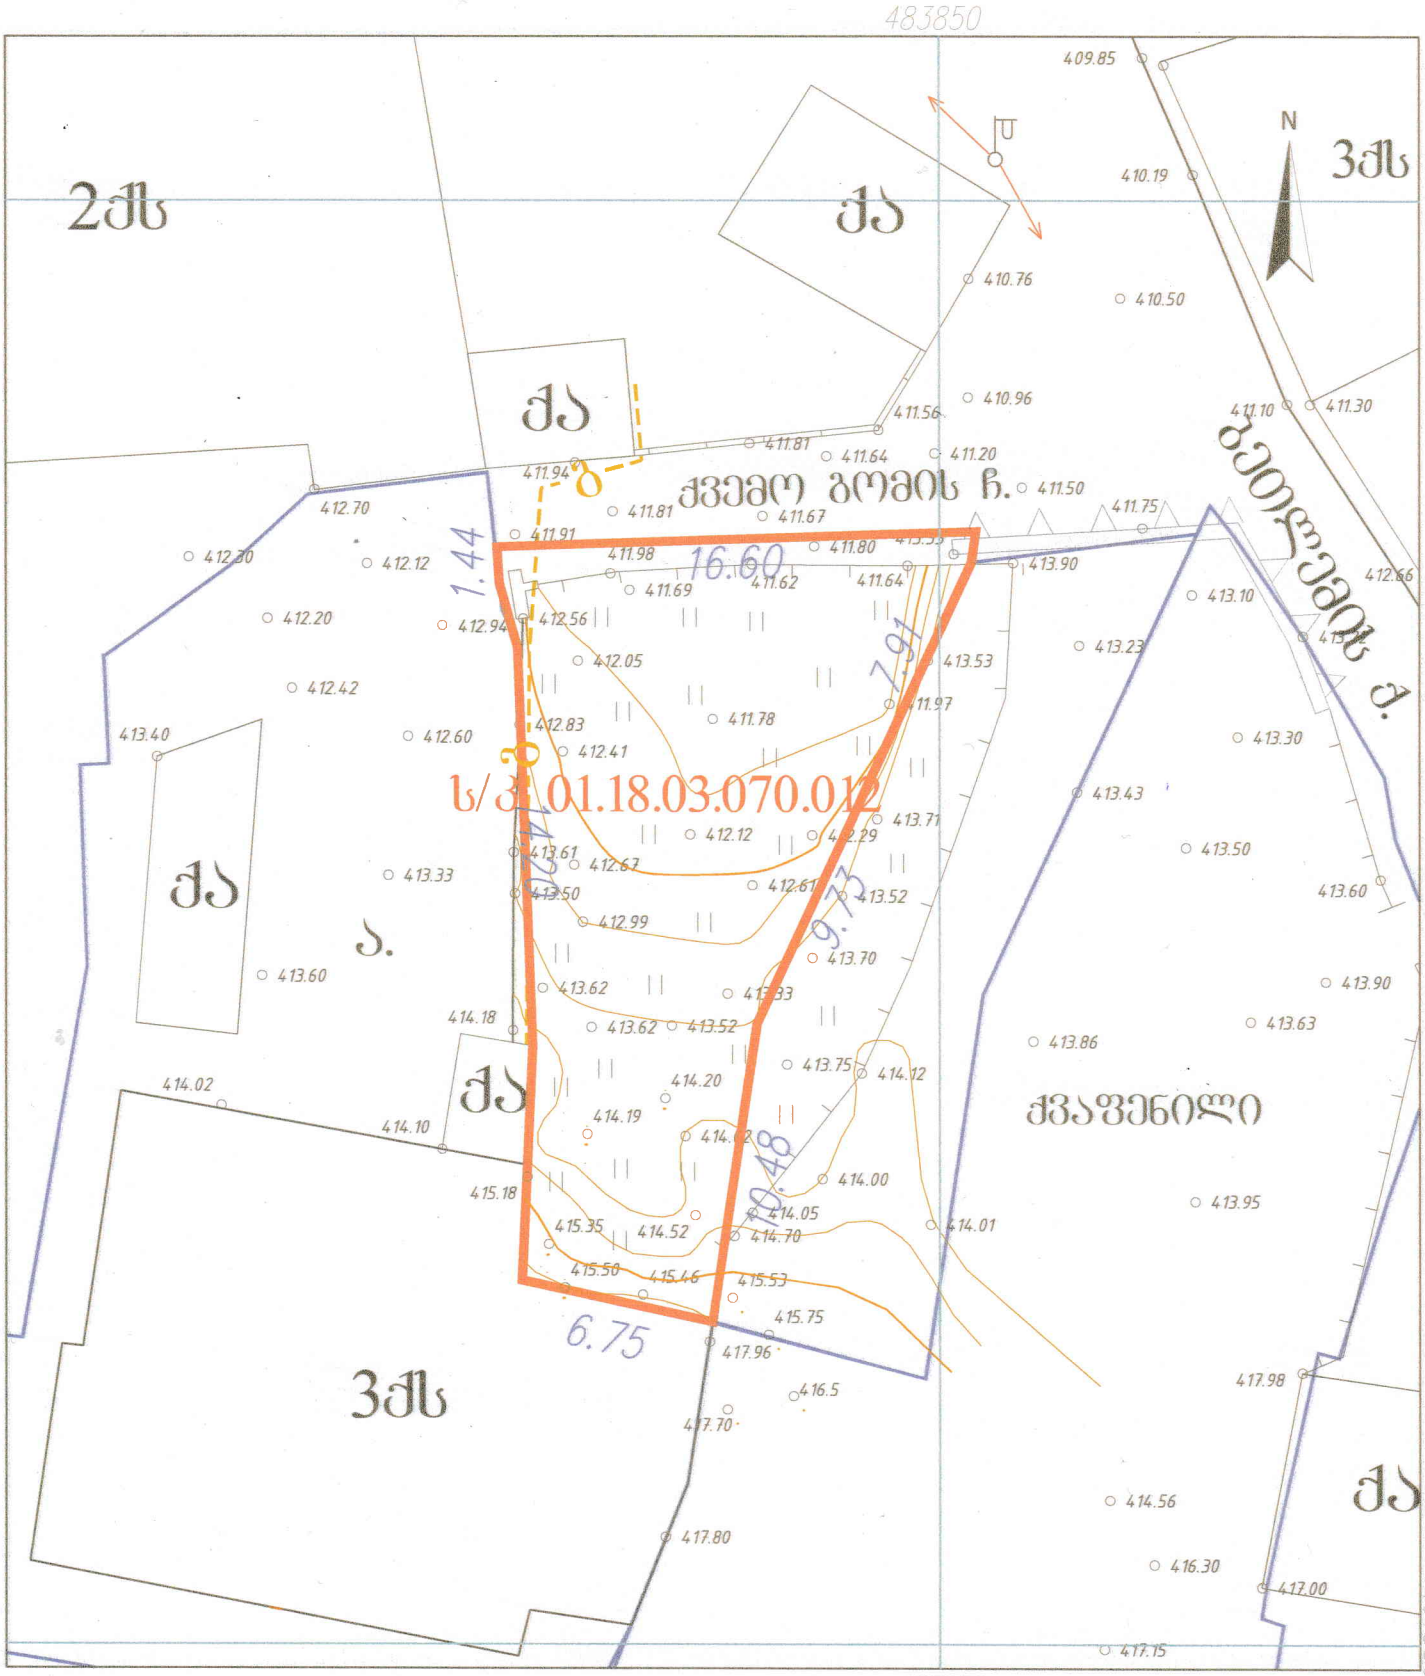

პირობითი აღნიშვნები

საცხოვრებელი შენობა	წყალი
არასაცხოვრებელი შენობა	ბეტონის გზა
შარდული	ასფალტის გზა
სათბური	ბრუნტის გზა
დანგრეული შენობა	რკინიგზა
რეზერვუარი	მთავარი იზოჰიფსი
ელ. ქვესადგური	იზოჰიფსი სიმაღლით ქვის ღობე
მიწის ნაკვეთის საზღვარი	ლითონის ღობე
მეზობლის მ/ნ საზღვარი	ბეტონის ღობე
ბაზი	მავთულბადის ღობე
ნაყარი მიწა	ხეები, პალმა, ბუჩქი
ჩამოშტერილი ბრუნტი	ბოძები
ქარსაცავი ზოლი	განათების ელ. ბოძი
ცოცხალი ღობე	ონკანი, სათვალთვალო ჭა
	ანძა, ანტენა

GEOSCAN

ქ. ხაშური, რ. ხომლელის ქ. №5ა
ტელ: 579 03 33 22
GEOSCAN777@Gmail.com

დირექტორი	ნ. ჯიქიძე
შესრულებელი	ნ. ჯიქიძე
დახაზა	ნ. ჯიქიძე
მისამართი	ქ. თბილისი, ქვემო გომი №4
მ 1:500	GEO-CORS WGS 84 UTM T38
	03.20.2026

GEOSCAN LLC GEORGIA • 406328641 • GEOSCAN