
ჭრილი 1-1

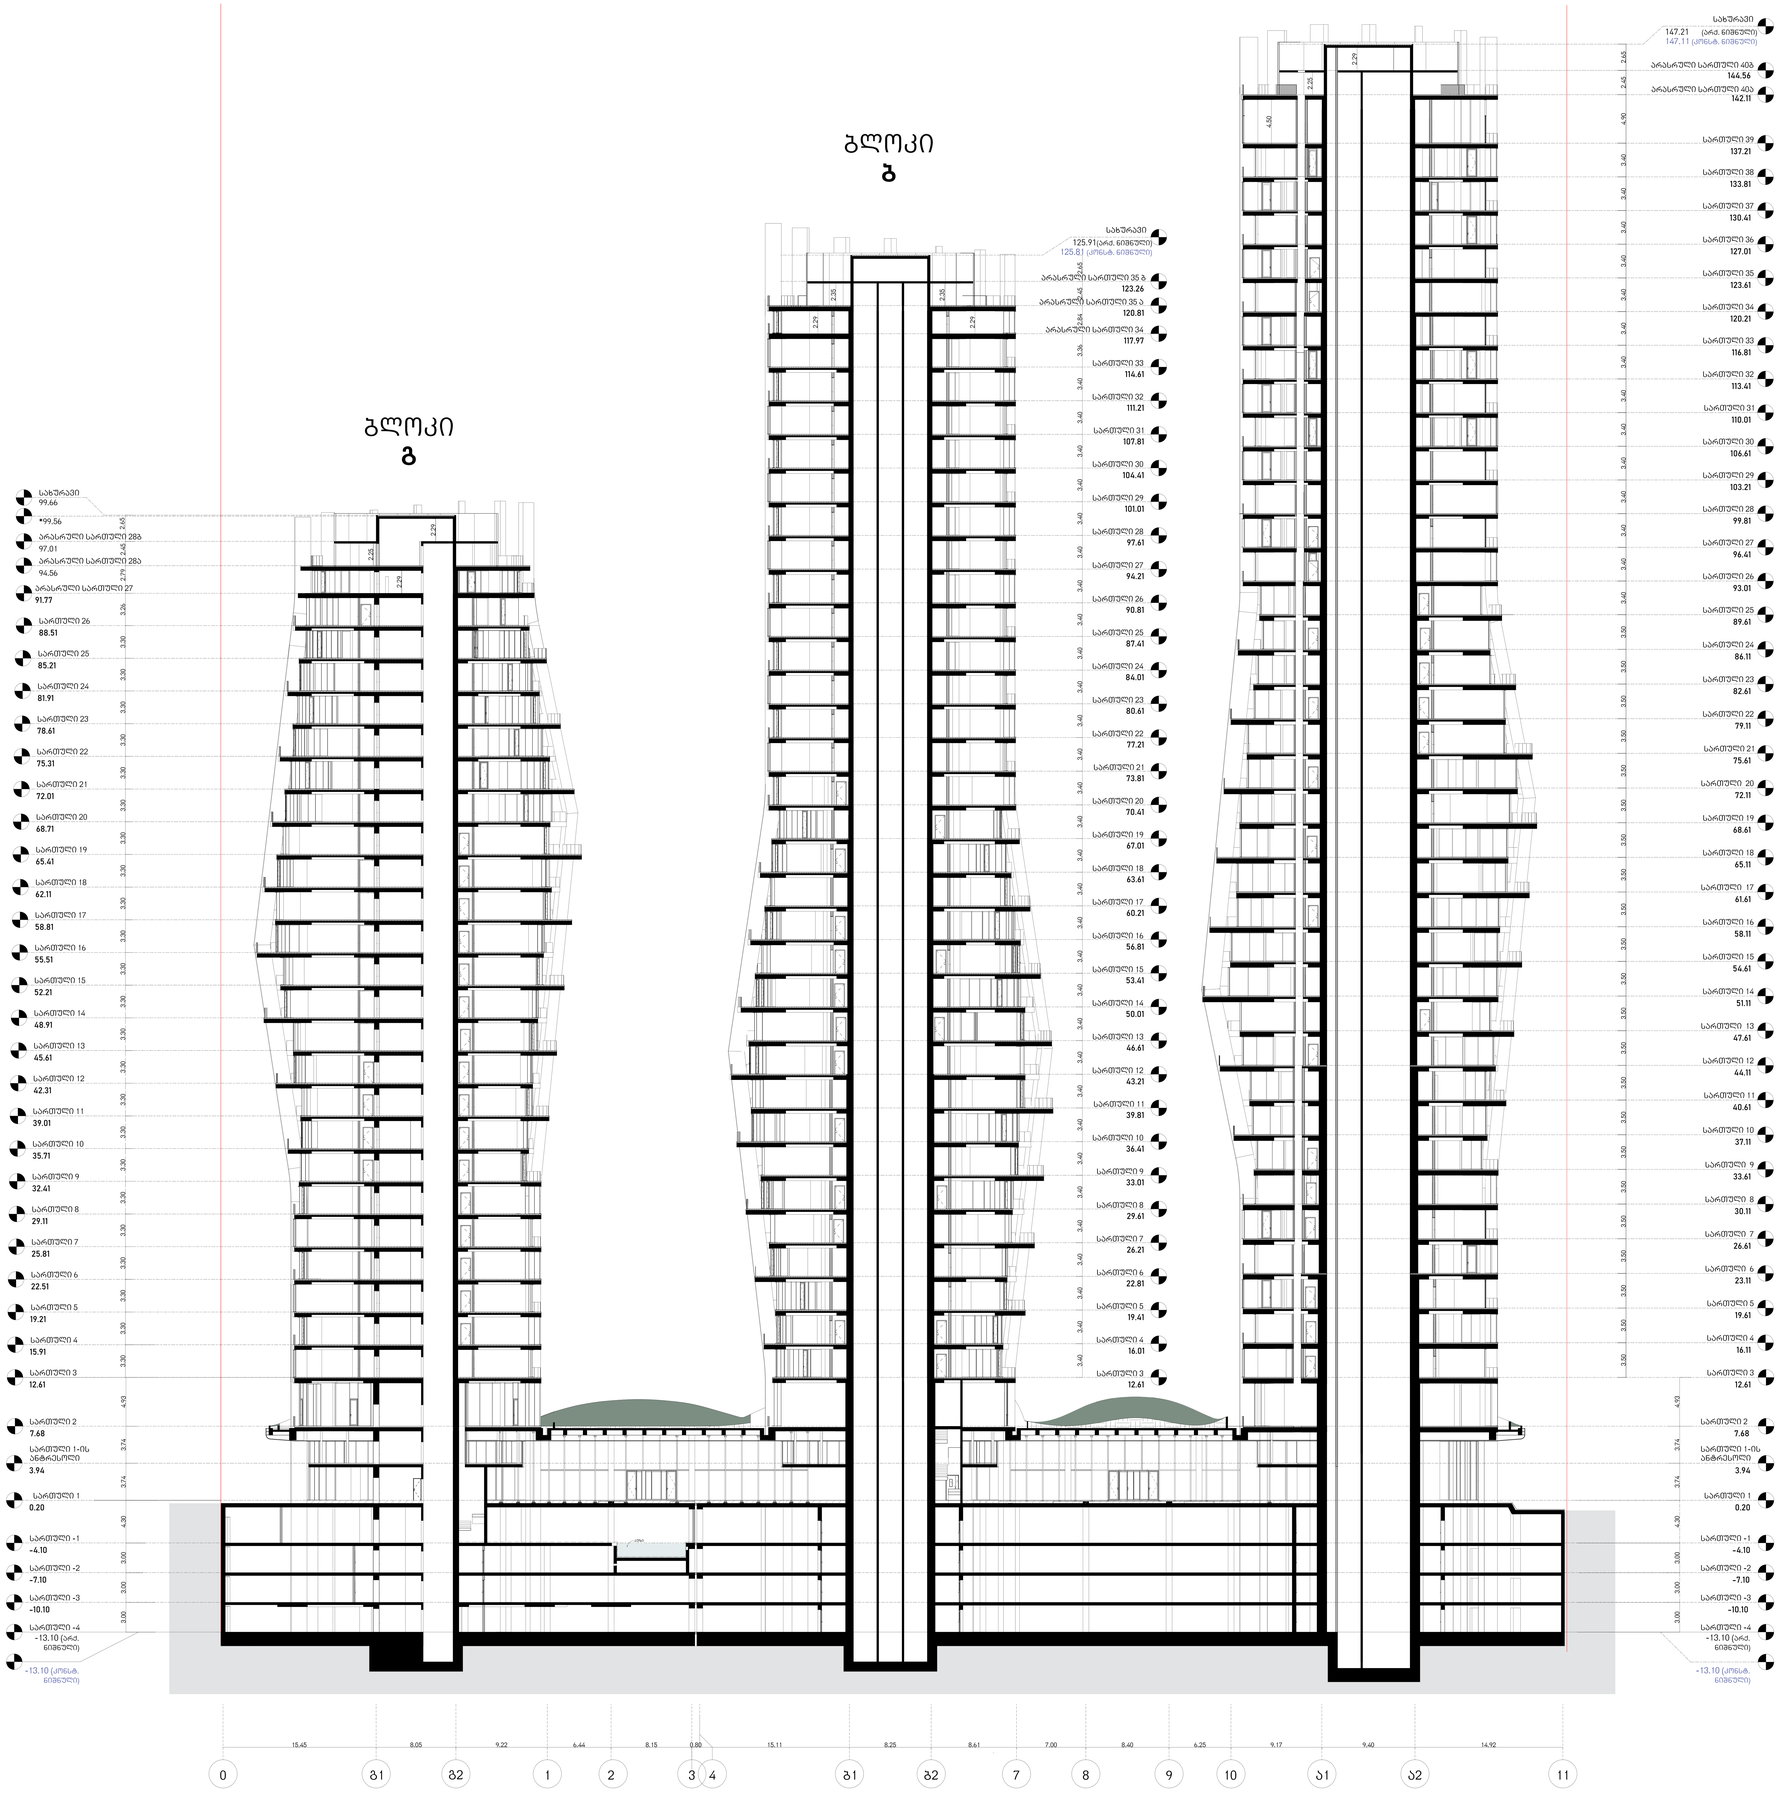

საპროექტო საზღვარი
მზიდი კონსტრუქცია
არამზიდი კონსტრუქცია
*149.86 კონსტრუქციული ნიშნული

სტატუსი	CD
მასშტაბი	1 : 100
ფორმატი	2600x2000 mm
თარიღი	21.07.2026
ფურცელი	

ჭრილი 1-1

ფურცლის ნომერი

A301

ავტორი	გიორგი ხმალაძე
დახაზა	ა. მარღიშვილი
შეამოწმა	გიორგი ხმალაძე

არქიტექტურა

KHMALADZE
ARCHITECTS

E-mail: Giorgi@Khmaladze.ge
დ. უზნაძე №91ა, თბილისი

Dimensions to be verified on side.

This drawing should not be scaled.

Any discrepancies should be referred to the Architect prior to work being put in hand.

This drawing is the property of Khmaladze Architects, and the drawing is issued on the condition that it is not copied, reproduced, retained or disclosed to any unauthorized person, either wholly or in part without the consent in writing of Khmaladze Architects.


პროექტი
მრავალფუნქციური კომპლექსი

მისამართი
ი. ჟავჟავაძის გამზირი 49ბ

დამკვეთი
შ.პ.ს. ალიანსი
შ.პ.ს. რეტარ დეველოპმენტი


ჭრილი 2-2

გლოკი
გ

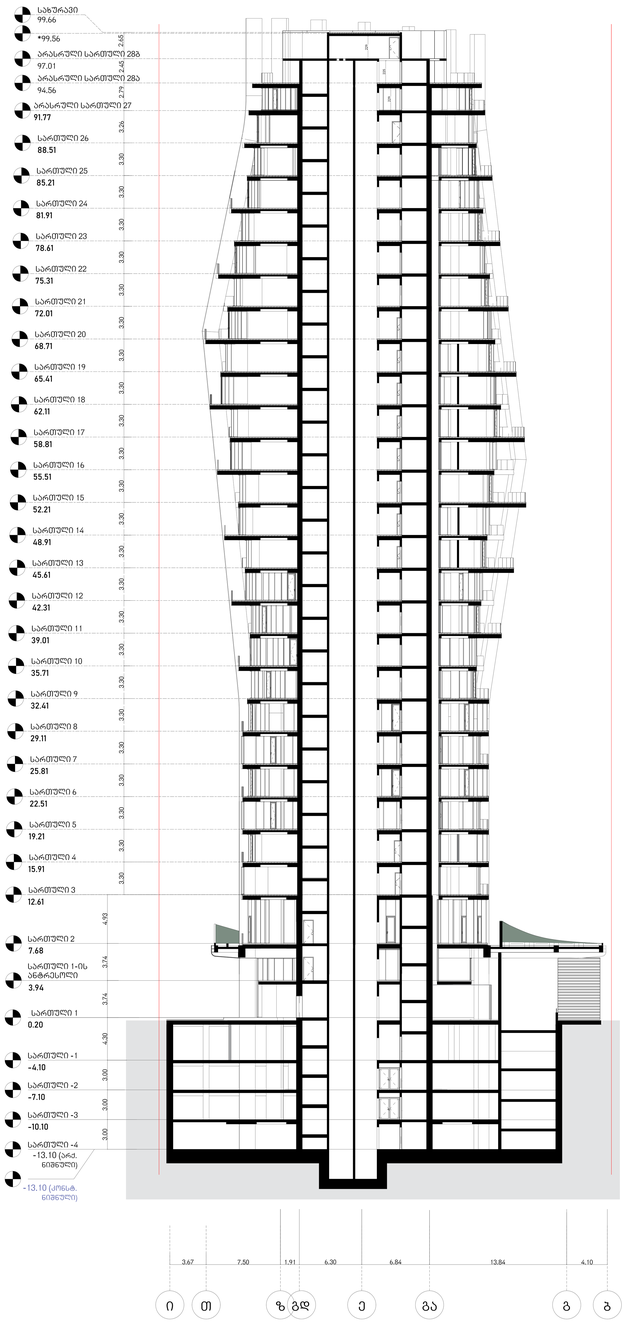


ჭრილი 3-3

გლოკი
ბ

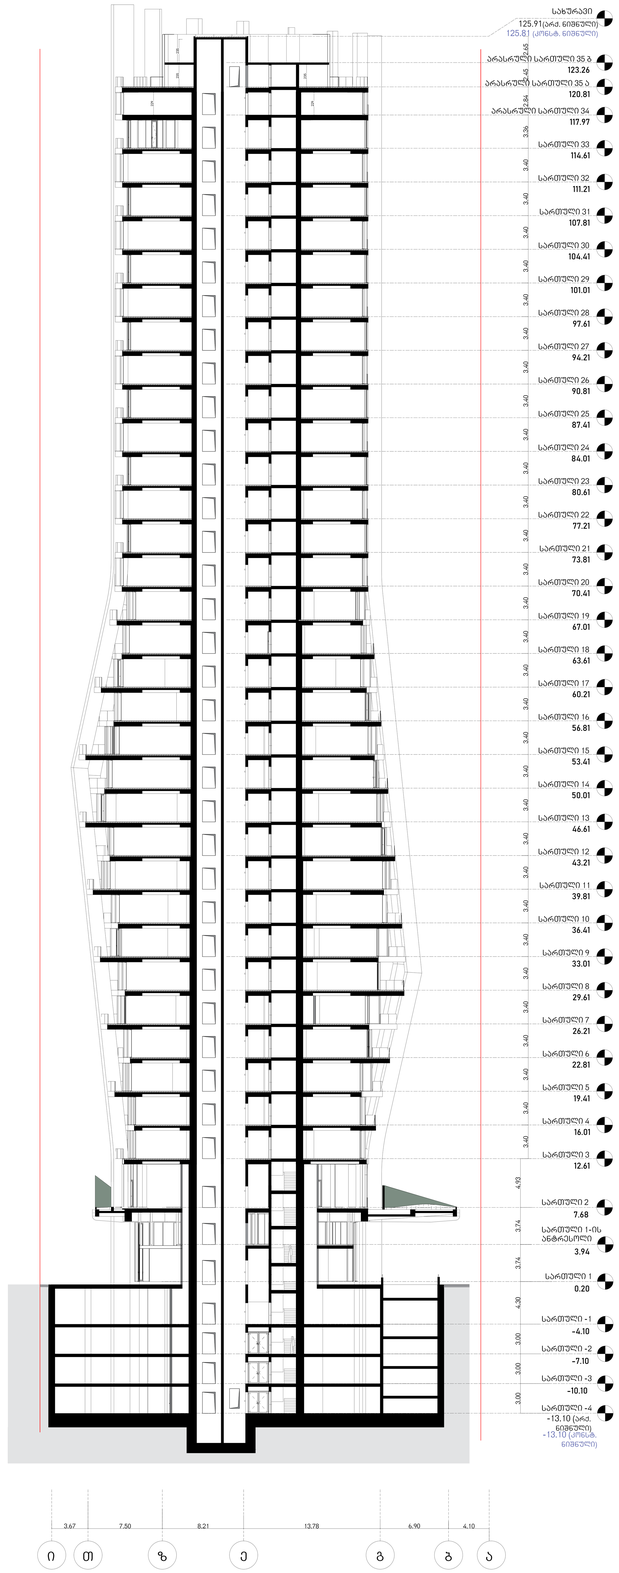

ჭრილი 4-4

გლოკი
ა

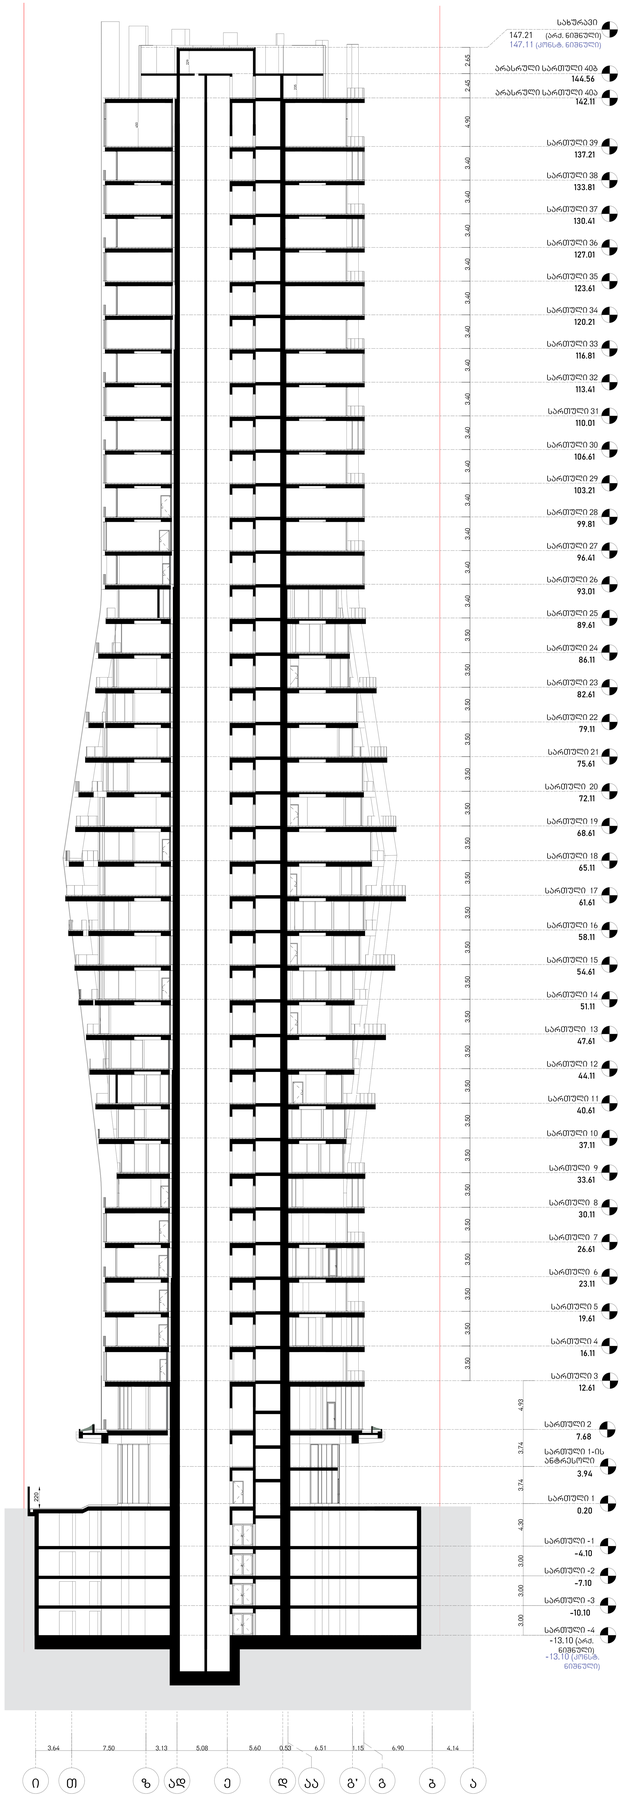

საკადასტრო საზღვარი

მზიდი კონსტრუქცია

არამზიდი კონსტრუქცია

*149.86 კონსტრუქციული ნიშნული

სტატუსი	CD
მასშტაბი	1 : 100
ფორმატი	2600x2000 mm
თარიღი	21.07.2026
ფურცელი	

ჭრილები 2-2, 3-3, 4-4

ფურცლის ნომერი

A302

ავტორი	გიორგი ხმალაძე
დახაზა	ა. მარღიშვილი
შეამოწმა	გიორგი ხმალაძე

არქიტექტურა

KHMALADZE
ARCHITECTS

E-mail: Giorgi@Khmaladze.ge
დ. უზნაძე №91ა, თბილისი

Dimensions to be verified on side.

This drawing should not be scaled.

Any discrepancies should be referred to the Architect prior to work being put in hand.


This drawing is the property of Khmaladze Architects, and the drawing is issued on the condition that it is not copied, reproduced, retained or disclosed to any unauthorized person, either wholly or in part without the consent in writing of Khmaladze Architects.


პროექტი
მრავალფუნქციური კომპლექსი

მისამართი
ი. ჟავახაძის გამზირი 49ბ

დამკვეთი
შ.პ.ს. ალიანსი
შ.პ.ს. რეტარ დეველოპმენტი

ჭრილი 5-5

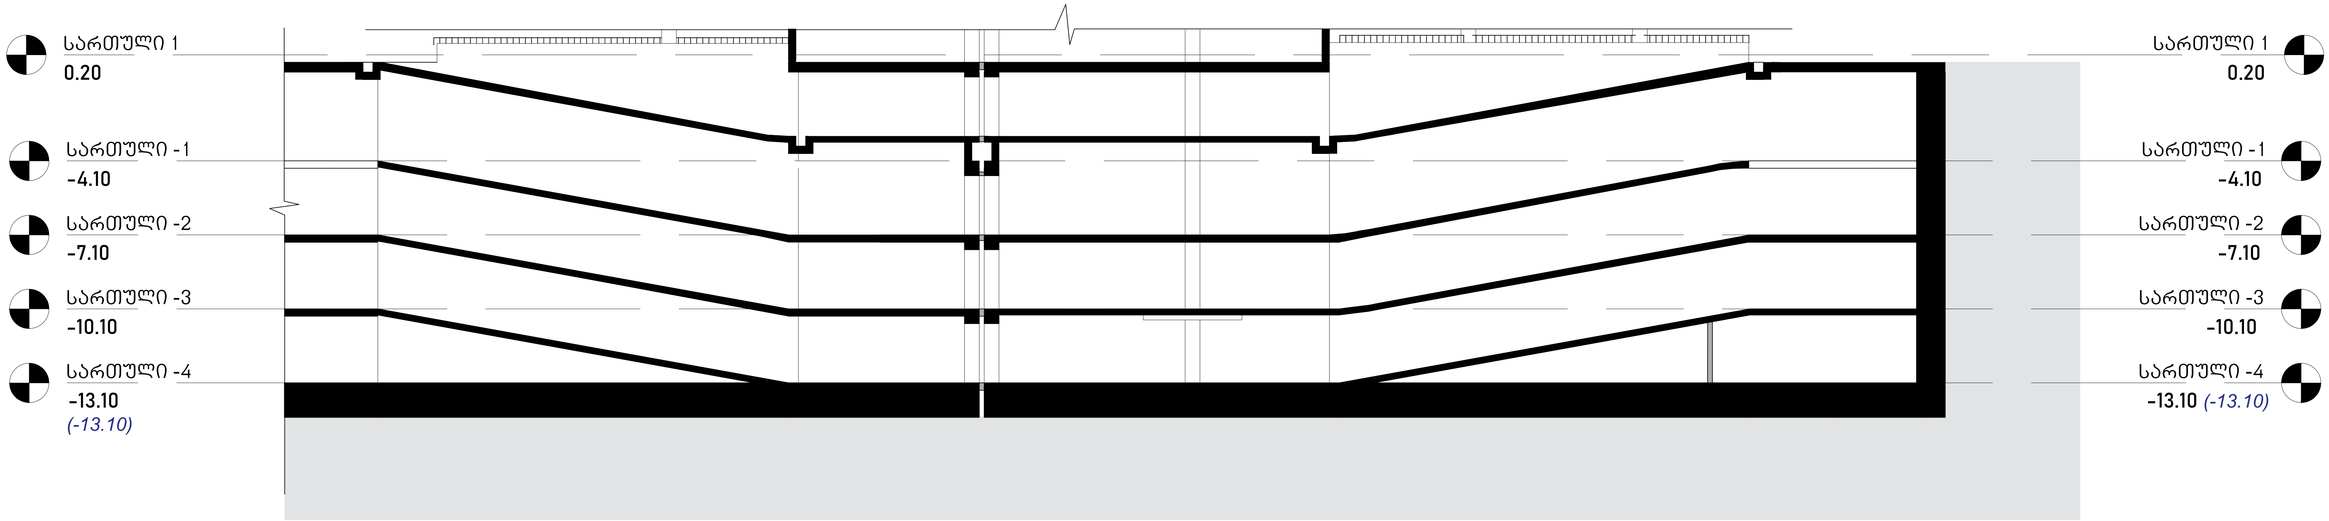

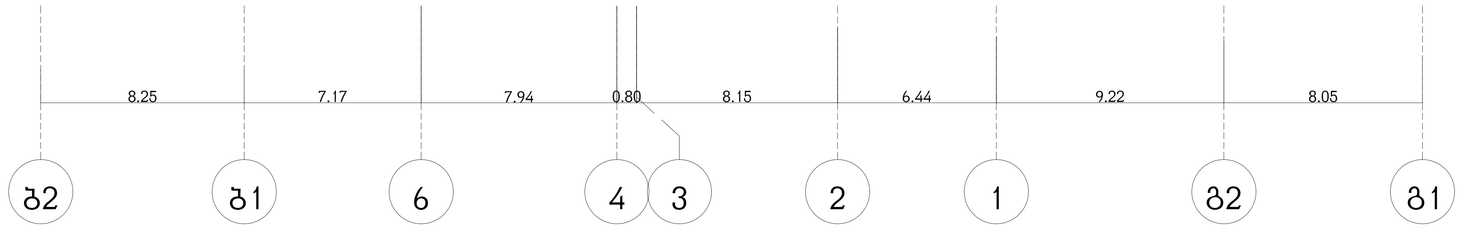

არქიტექტურა

KHMALADZE
ARCHITECTS

E-mail: Giorgi@Khmaladze.ge
ფ. უზნაძე №913, თბილისი

Dimensions to be verified on side.

This drawing should not be scaled.

Any discrepancies should be referred to the Architect prior to work being put in hand.

This drawing is the property of Khmaladze Architects, and the drawing is issued on the condition that it is not copied, reproduced, retained or disclosed to any unauthorized person, either wholly or in part without the consent in writing of Khmaladze Architects.

პროექტი
მრავალფუნქციური კომპლექსი

მისამართი
ი. ჭავჭავაძის გამზირი #93

შენაკვეთი
შ.პ.ს. კრისანსი
შ.პ.ს. რეზარ დეველოპმენტ

საპროექტო საზღვარი
მზიდი კონსტრუქცია
არამზიდი კონსტრუქცია
*149.86 კონსტრუქციული ნიშნული

სტატუსი	CD
მასშტაბი	1 : 100
ფორმატი	1000x594 mm
თარიღი	21.07.2026

ფურცელი
ჭრილი 5-5

ფურცლის ნომერი
A303

ავტორი	გიორგი ხვალაძე
დახაზა	ა. მარღიშვილი
შეამოწმა	გიორგი ხვალაძე