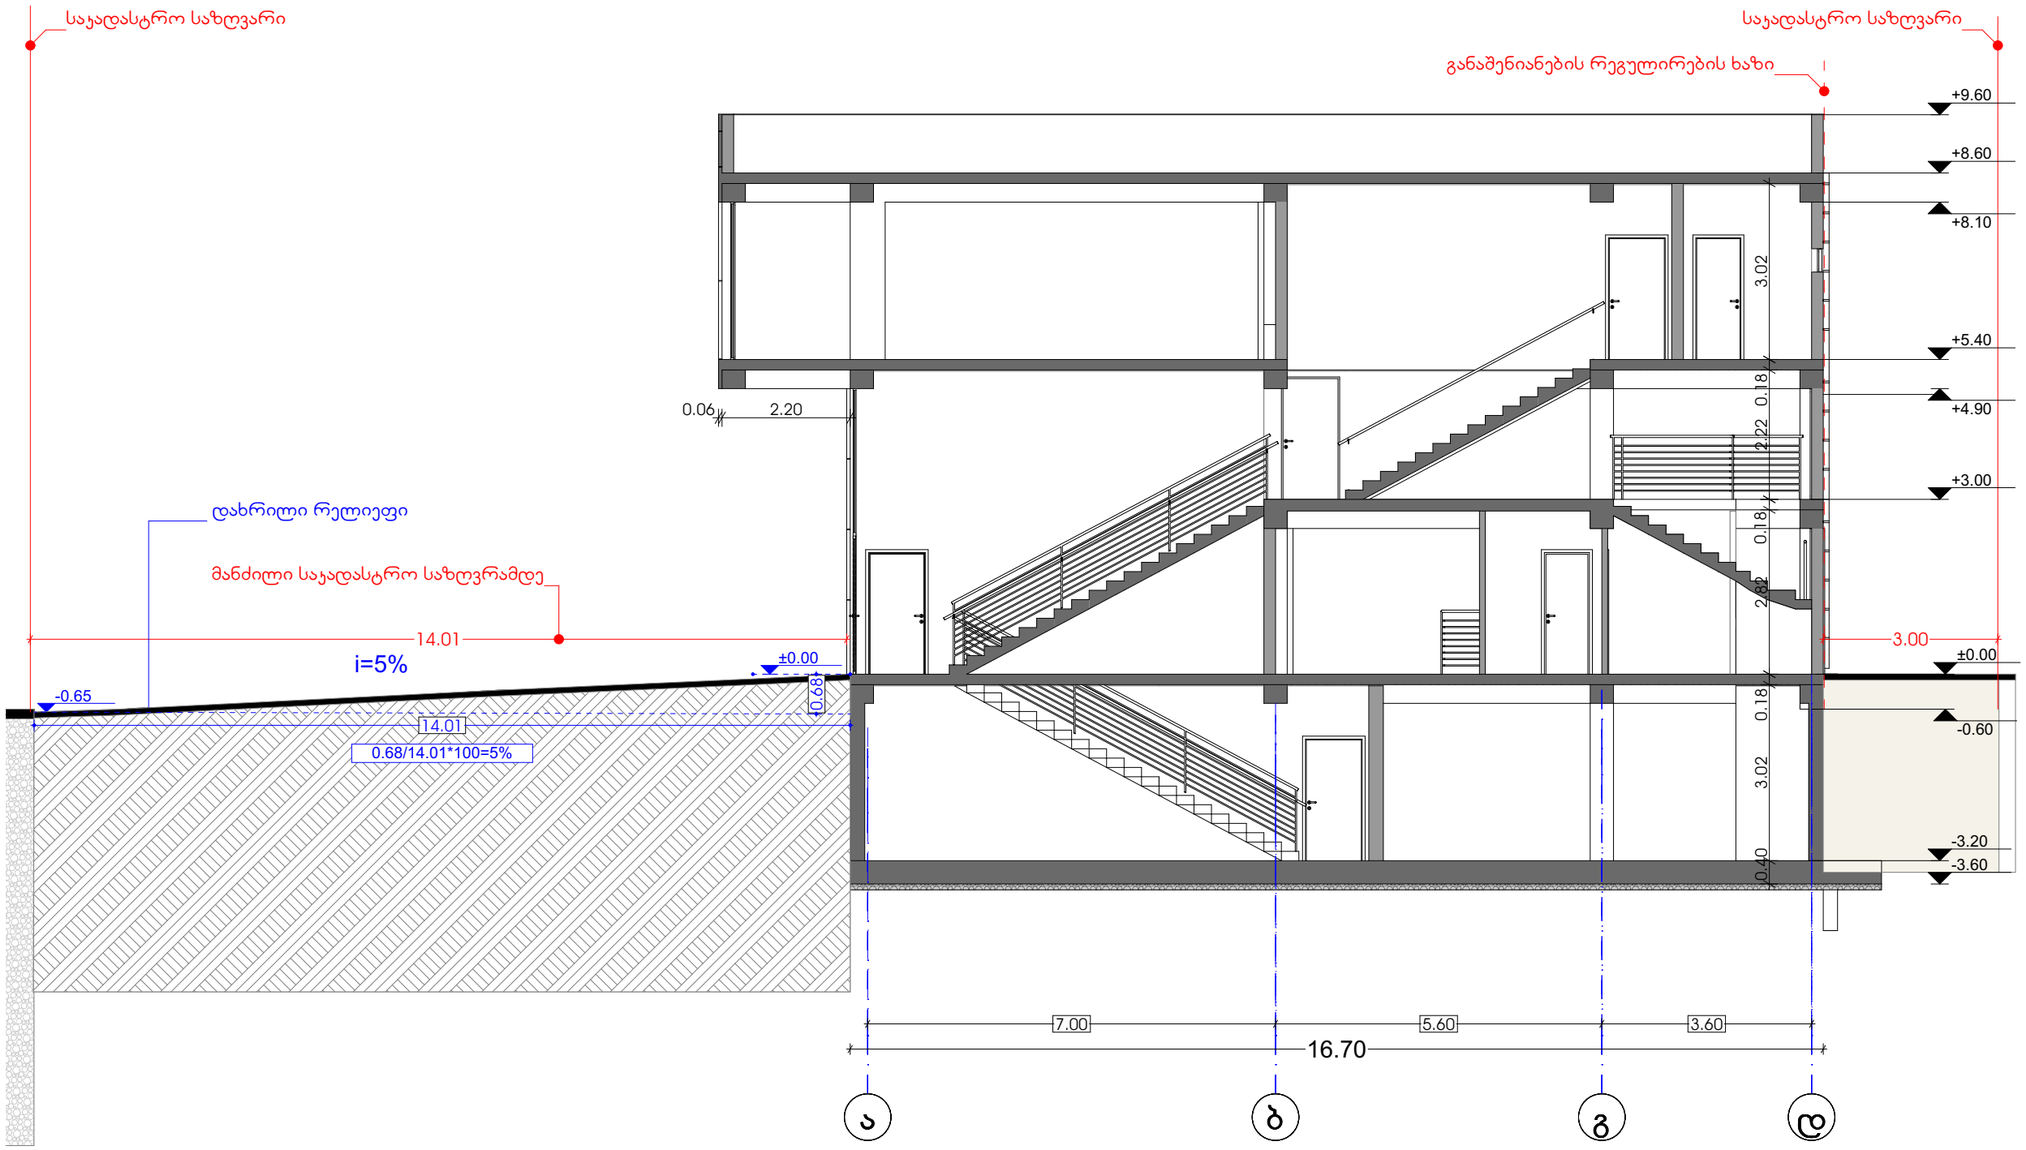


შპს „ნიუ მაქს“
საქართველო, თბილისი, გგლოლიშვილის ქ. 3,
ოფისი N3 ს/ნ: 404957579

www.newmax.ge info@newmax.ge
mob / cell phone: +995 557 30 30 30

LTD "NEW MAX"
N3 Office , 3 Mgaloblishvili str,
Tbilisi, Georgia. ID: 404957579

შენიშვნები / Notes

- ზომები მოცემულია სმ-ში
- ტერიტორიის ეზომები მოწოდებულია დამკვეთის მიერ
- პინის ფარეი დადგენილია 100%
- პინის ბარათი არ შეესს პინის ფარეი
- მშენებლობის პროცესში ნებისმიერი ცვლილება შეთანხმებული უნდა იყოს არქიტექტორთან

განმარტება / Explication

პროექტის დასახელება / Project
მაღაზია


დამკვეთი / Client
შპს"ზრანგულ პლასტიკ" (ID:406186498)

მისამართი / Address
ქ.თბილისი, პახეთის გზატკეცილი N177
(ს/კ:01.19.15.003.063)

თანამდებობა Position	სახელი გვარი Name Surname	ხელმოწერა Signature
დირექტორი Director	გიორგი ქირკიტაძე Giorgi Kirkitadze	
პროექტის ავტორი Author	შპს „ნიუ მაქს“ LTD "NEW MAX"	ს/კ: 404957579 s/n: 404957579
არქიტექტორი Architect	სოფიო ბერაია Sopiko Beraia	
არქიტექტორი Architect		
კონსტრუქტორი Constructor		

არქიტექტურული ნაწილი
architecture

ნახაზი Drawing	თარიღი Date of issue	10/06/2026
ჭრილი 1-1	მასშტაბი Scale	1:100
	სტადია Stage	პროექტი
	ფორმატი Paper size	A3
	ფაილის სახელი File name	
	ფურცელი Pages	

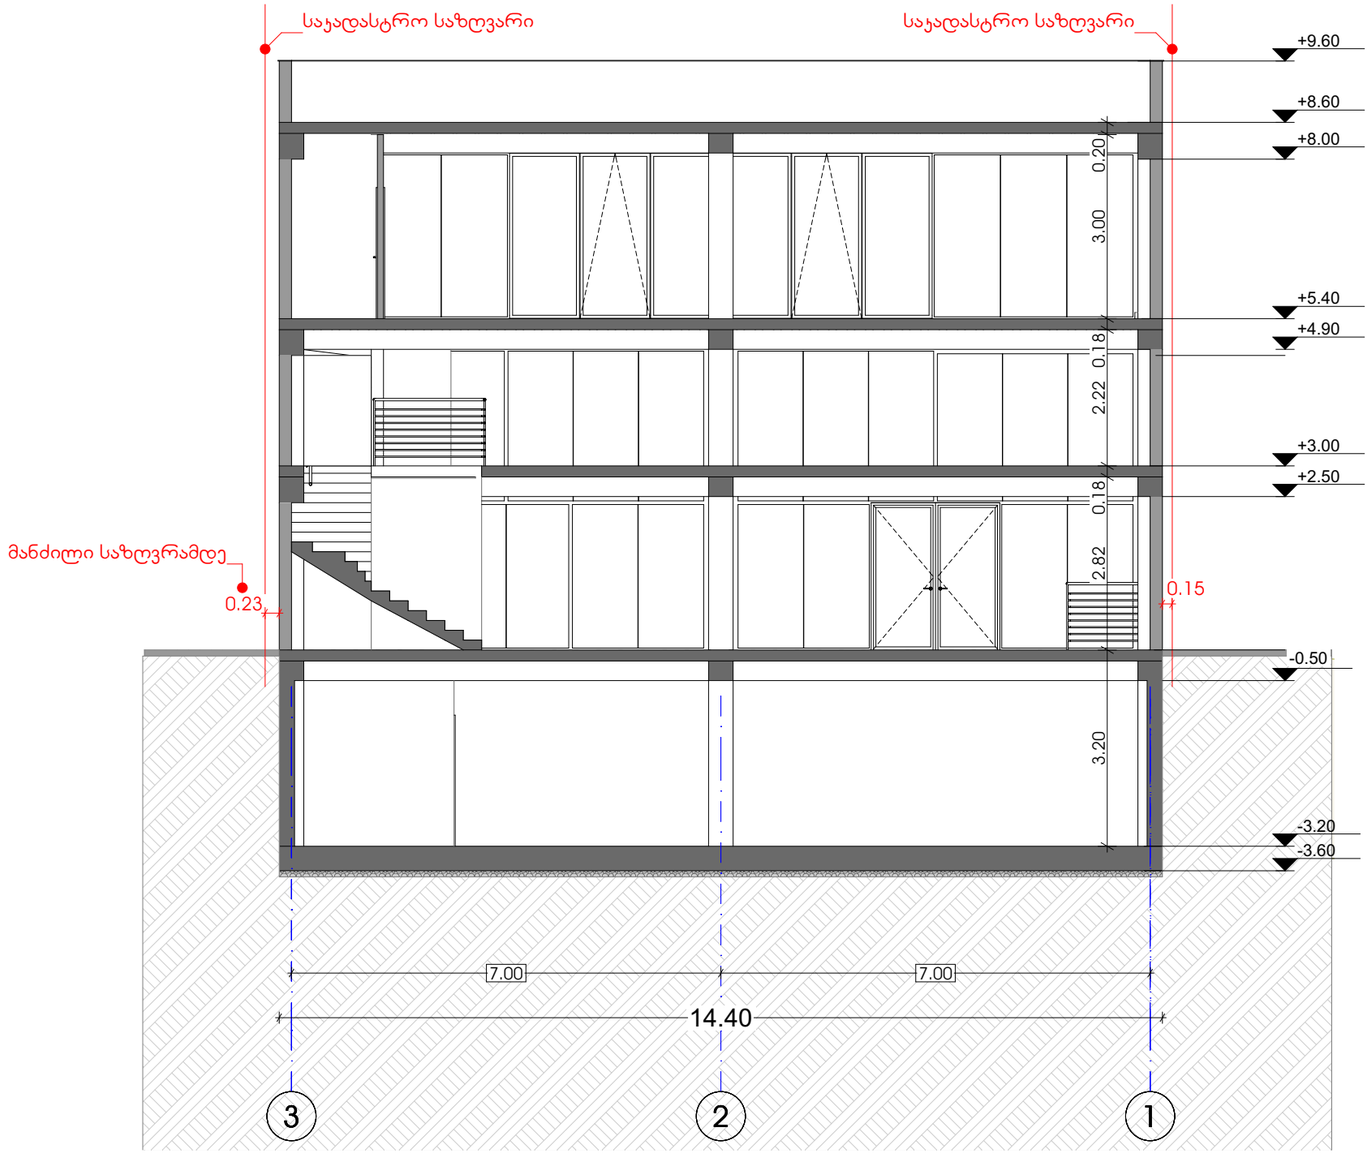

შპს „ნიუ მაქს“
საქართველო, თბილისი, მგალობლიშვილის ქ. 3,
ოფისი №3 ს/კ: 404957579

www.newmax.ge info@newmax.ge
mob / cell phone: +995 557 30 30 30

LTD "NEW MAX"
N3 Office , 3 Mgaloblishvili str,
Tbilisi, Georgia. ID: 404957579

შენიშვნები — Notes

- ზომები მოცემულია სმ-ში
- ტერიტორიის ზონები მოწოდებულია დამკვეთის მიერ
- პინის ფარეი დაუშვებლია 100%
- ბინის ბარათი არ შეეხება პინის ფარეი
- მშენებლობის პროცესში ნებისმიერი ცვლილება შეთანხმებული უნდა იყოს არქიტექტორთან

ექსპლიკაცია — Explication

პროექტის დასახელება — Project
მაღაზია


დამკვეთი — Client
შპს"გრანელ ჰლასტიკ" (ID:406186498)

მისამართი — Address
ქ.თბილისი, ახალთის გზატკეცილი N177
(ს/ს:01.19.15.003.063)

თანამდებობა Position	სახელი გვარი Name Surname	ხელმოწერა Signature
დირექტორი Director	გიორგი ყირკიტაძე Giorgi Kirkitadze	
პროექტის ავტორი Author	შპს „ნიუ მაქს“ LTD "NEW MAX"	s/n: 404957579
არქიტექტორი Architect	სოფიო ბერაია Sopiko Beraia	
არქიტექტორი Architect		
კონსტრუქტორი Constructor		

არქიტექტურული ნაწილი
architecture

ნახაზი Drawing	თარიღი Date of issue	10/06/2026
ჭრილი 2-2	მასშტაბი Scale	1:100
	სტადია Stage	პროექტი
	ფორმატი Paper size	A3
	ფაილის სახელი File name	
	ფურცელი Pages	

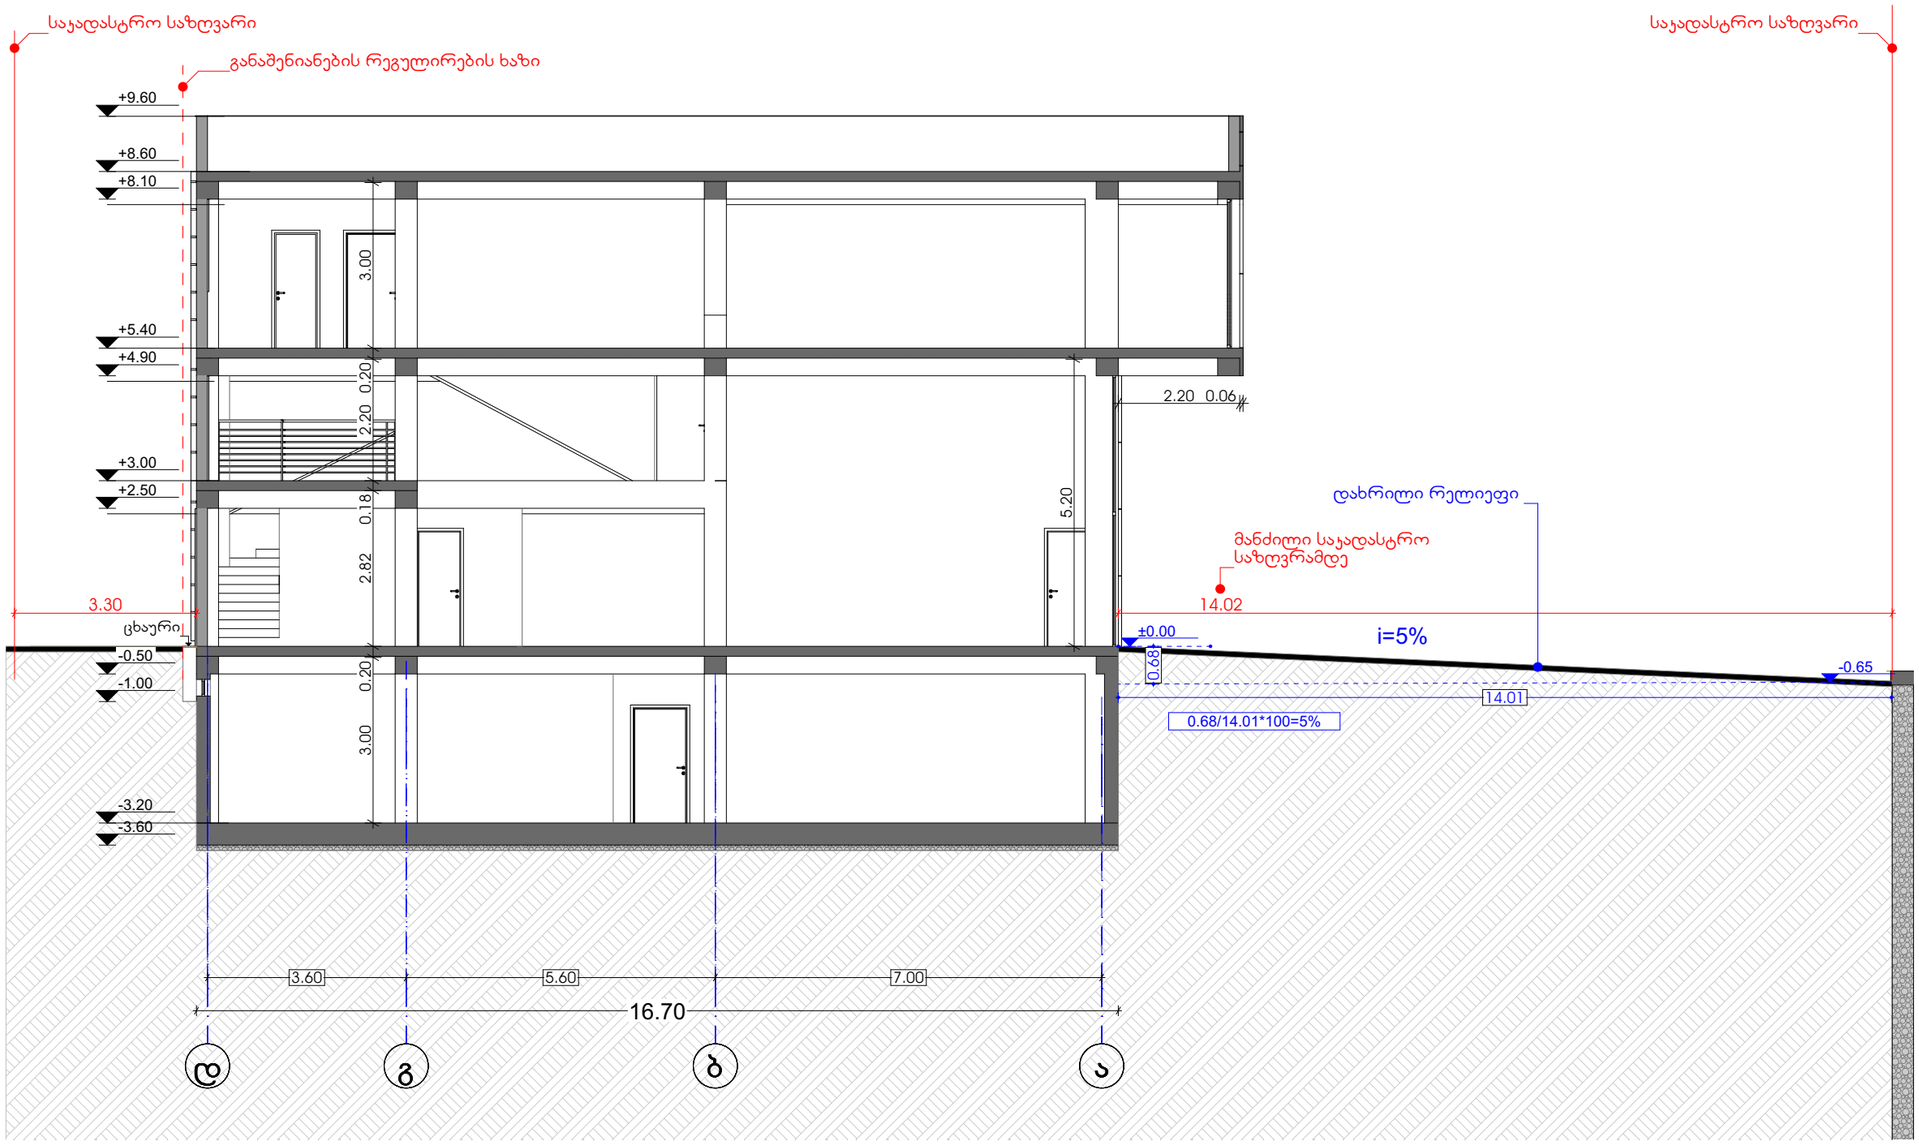

შპს „ნიუ მაქს"
საქართველო, თბილისი, გგალობლიშვილის ქ. 3,
ოფისი №3 ს/ნ: 404957579

www.newmax.ge info@newmax.ge
mob / cell phone: +995 557 30 30 30

LTD "NEW MAX"
N3 Office , 3 Mgaloblishvili str,
Tbilisi, Georgia. ID: 404957579

შენიშვნები / Notes

- ზომები მოცემულია სმ-ში
- ტერიტორიის ჯარომვები მოწლოდებულია დამკვეთის მიერ
- პინის ფარეი დაუშვებელია 100%
- პინის პარეში არ შეიძლა პინის ფარეი
- მშენებლობის პროცესში ნებისმიერი ცვლილება შეთანხმებული უნდა იყოს არქიტექტორთან

განმარტება / Explication

პროექტის დასახელება / Project	მაღაზია
დამკვეთი / Client	შპს"ზრანგლ პლასტიკ" (ID:406186498)
მისამართი / Address	ქ.თბილისი, პახტის გზატკეცილი N177 (ს/კ:01.19.15.003.063)

პოზიცია / Position	სახელი გვარი / Name Surname	ხელმოწერა / Signature
დირექტორი / Director	გიორგი ქირქიტაძე / Giorgi Kirkitadze	
პროექტის ავტორი / Author	შპს „ნიუ მაქს" LTD "NEW MAX"	ს/ნ: 404957579 s/n: 404957579
არქიტექტორი / Architect	სოფიო ბერაია / Sopiko Beraia	
არქიტექტორი / Architect		
კონსტრუქტორი / Constructor		

არქიტექტურული ნაწილი / architecture

ნახაზი / Drawing	თარიღი / Date of issue	10/06/2026
ჭრილი 3-3	მასშტაბი / Scale	1:100
	სტადია / Stage	პროექტი
	ფორმატი / Paper size	A3
	ფაილის სახელი / File name	
	ფურცელი / Pages	

შპს „ნიუ მაქს“
საქართველო, თბილისი, მგალობლიშვილის ქ. 3,
ოფისი №3 ს/ნ: 404957579

www.newmax.ge info@newmax.ge
mob / cell phone: +995 557 30 30 30

LTD "NEW MAX"
N3 Office , 3 Mgaloblishvili str,
Tbilisi, Georgia. ID: 404957579

შენიშვნები

Notes

- ზომები მოცემულია სმ-ში
- ტერიტორიის ზრომვები მოწლღებელია დამკვეთის მიერ
- პინის ფარიი დაუშვებელია 100%
- პინის ბარათი არ შეეხოს პინის ფარიი
- მშენებლობის პროცესში ნებისმიერი ცვლილება შეთანხმებული უნდა იყოს არქიტექტორთან

ექსპლიკაცია

Explication

პროექტის დასახელება

Project

მაღაზია

დამკვეთი

Client

შპს"მრანულ ჰლასტიკ" (ID:406186498)

მისამართი

Address

ქ.თბილისი, ჯაჯეთის გზატკეცილი №177
(ს/კ:01.19.15.003.063)

თანამდებობა Position	სახელი გვარი Name Surname	ხელმოწერა Signature
დირექტორი Director	გიორგი ქირკიტაძე Giorgi Kirkitadze	
პროექტის ავტორი Author	შპს „ნიუ მაქს“ LTD "NEW MAX"	ს/ნ: 404957579 s/n: 404957579
არქიტექტორი Architect	სოფიო ბერაია Sopiko Beraia	
არქიტექტორი Architect		
კონსტრუქტორი Constructor		

არქიტექტურული ნაწილი
architecture

ნახაზი Drawing	თარიღი Date of issue	10/06/2026
კიბის დეტალიზაცია	მასშტაბი Scale	1:50
	სტადია Stage	პროექტი
	ფორმატი Paper size	A3
	ფაილის სახელი File name	
	ფურცელი Pages	