GSPublisherVersion 0.1.100.100

სტადია
პროექტი

ფორმატი A3
ფურცელი ფურცლები

თარიღი
202

3

w

მასშტაბი

67

სახანძრო მილდგარი
სახანძრო განყოფილებასთან
კავშირის სისტემა
მექანიკური განიავება
ხელის ცეცხლმაქრი

სახანძრო სისტემების
ოთახი
ავტოსაშხეფი
კვამლზე მორეაგირე
გასასვლელი
სახანძრო განგაშის
ხელით სამართავი
კოლოფი

ვიზუალური და ხმოვანი
განგაშის სისტემა
დაწნევის სისტემა

A.01.41

1:500

გენგეგმა

ნახაზის სახელწოდება

ნახაზის მონაცემები

პირობითი აღნიშვნები
და შენიშვნები

ტექნიკურ ეკონომიკური
მაჩვენებლები

მრავალბინიანი საცხოვრებელი
სახლი

გვარი ხელმოწერა
მთ. არქიტექტორი

თანამდებობა
თ.მალანია

q.a.

l.a.l.a.
q.a.

q.a.

ბეტ.

ბეტ.

ბეტ.

moxr.

moxr.

a.

a.

a.

a.

a. a.

a.

w.

w. w. w.

gr.
გზა

628.86

628.26 628.39
628.54628.58 628.33

628.00

628.17

627.95

627.80

628.03

628.24 628.29 628.36

628.36 628.44

628.30 628.28 628.44

628.38

628.23

628.38

628.65 628.66 629.07 629.09 628.88 628.81 629.01 629.01 629.01 629.01 628.99 628.91

628.88 628.80
628.86
628.86

628.85

628.78

628.71 628.90

628.57 628.31628.49
628.49

628.78
628.70

629.21

627.27 626.90 627.13 626.93626.61

627.03 626.75 626.85 626.92 626.83

628.37

628.41

628.28 628.42 628.41 628.70

628.66

628.60 628.64
628.51629.11

628.35
628.51
628.41 628.61 628.61

628.82 628.93 629.07 629.18

629.22

629.32

629.10

629.14 629.344 629.60

629.59 629.59

629.45

629.19 628.93 628.88 628.84 628.77628.88 628.63
628.45 628.48 628.36 628.37 628.28 628.17 628.06 628.02

628.02 627.99

628.05 627.99 627.95628.09628.22 628.25 628.34 628.37

628.46 628.62 628.67 628.73 629.11 629.03628.86 628.86 628.83

628.87

628.88 628.63 628.46 628.72

628.65

628.58

628.35 628.34

628.26628.19 628.16 627.94 627.91 628.17 628.04 628.05

627.79

628.11 628.03 627.98 627.85 627.89 628.04 628.041

627.87627.93

627.15 627.43

627.25

627.13 627.08 626.96 626.97 626.64
627.25 627.26 627.42

627.43

627.43 627.94

627.483

627.47 627.54
627.79

627.88

627.88 627.78

627.62 627.73 628.03 625.11625.77

გაზი გაზი

გაზი

გაზი

გაზი

გაზი

ბეტ.
ბეტ.

ბეტ.

w.

w.

w.

w.

w.

w.

w.

a.

a.

a.

477500 4620350

628 პარკინგიდან გამოსვლა

პარკინგზე
შესვლა.

3.1

არსებული სერვიტუტი

არსებული სერვიტუტი

1.5827

6.0000 6.0000

0.5695 1.9150

0.5719

6.0000

2.5000
6.0000

6.0000

2.5000

1.3091 6.0000

1.3099

0.8748

1.6273

1.3525 1.1397

6.0000

2.5000

2.5000

1.6238

1.7071

2.5000

2.1794 1.6788

2.5000
2.1936

1.6422 0.8578

6.0000

6.0000

საპროექტო სერვიტუტი

6.0000

4.5000

4.5196

6.0000 1.6418 0.8582

6.0111 3.7274

2.5000

0.8479 1.65222.5144

2.5000

2.9500

2.5000

2.5000

2.5000

0.4202
2.1062 0.6645 1.8067

1.0310

1.4944 6.0000

6.0000

6.0000
2.5000

2.5000 1.5000

1.0000

1.0000

1.5000 6.0000
2.5000

1.5001 6.0000

2.5000

0.9999
2.5000

2.5000
6.0000
2.5000

5.5000

5.5197

2.

4

a-Z a-Z

4-1 4-1

1-4 1-4

z-a z-a

1-1 1-1 2-2 2-2

8.00 8.00 8.00 8.00 6.00

5.20 5.90 4.80

38.50

18.05

6.37

2.65 1.68 3.47 1.42

6.90

4.17

6.97

7.07

7.84

7.63

აღნიშნული სივრცე არ წარმოადგენს სამეზობლო მიჯნას საიდანაც აუცილებელია მიჯნის ზონის დაცვა ვინაიდან აღნიშნული ტერიტორია წარმოადგენს საზოგადოებრივ სივრცეს მოქმედი განაშენიანების რეგულირების გეგმის შესაბამისად.

2.5

5

.

5

2.4

5

.

5

2.4

1.

5 3.5

1.5

7.85

N25

N265.5

5.5

4

4

aa

3

3

2

2

1

1

bb

dd

zz

ee

gg

4.5196

6.40

15.16

+30.5

+28.20

+25.1

+21.9 +25.1

+25.1

2.50

+25.05
+25.05

საკადასტრო საზღვრიდან
შენობის შესასვლელამდე
მისაწვდომი სვლაგეზ

i

საკადასტრო საზღვრიდან
შენობის შესასვლელამდე
მისაწვდომი სვლაგეზ

i

N1

1 N1

2

N3

2 N3

1 N3

0

N29

N3

4 N3

5

N28

N3

6

N3

3

ღრუტანიანი ფილები ღრუტანიანი ფილები

გენგეგმა წარმოდგენილია
შეთანხმებული სატრანსპრტო
სქემების მიხედვით

N2 N1

N3 N4

5

.

5

მრავალბინიანი საცხოვრებელი სახლი

თანამდებობა	ბეჭდი	ხელმოწერა
მთ. არქიტექტორი	თ.მელანია	

პირობითი აღნიშვნები და შენიშვნები

	სახანძრო სამაძებლის ღილაკი		სახანძრო მილები
	ავტომატიკა		სახანძრო გაფრქვევიანებასთან კავშირის სისტემა
	კვამლზე მოქმედი		მექანიკური განიავება
	გასასვლელი		ლიფის ცენტრალი
	სახანძრო განგაშის ხელით ჩასართავი ღილაკი		მიმღები და სიგნალი განგაშის სისტემა
	ღვიძლის სისტემა		

ტექნიკის ეკონომიკური მაჩვენებლები

ნახაზის სახელწოდება

-1 სართული

ნახაზის მონაცემები

მასშტაბი	ფორმატი	თარიღი
1:3.68 1:1.67	A3	2023 წ
სტადია	ფურცელი	ფურცლები
პროექტი	A.01.42	67

GSPublisherVersion 0.1.100.100

სტადია

პროექტი

ფორმატი

A3

ფურცელი ფურცლები

თარიღი

2023 w

მასშტაბი

67

სახანძრო მილდგარი

სახანძრო განყოფილებასთან
კავშირის სისტემა

მექანიკური განიავება

ხელის ცეცხლმაქრი

სახანძრო სისტემების
ოთახი

ავტოსაშხეფი

კვამლზე მორეაგირე

გასასვლელი

სახანძრო განგაშის
ხელით სამართავი
კოლოფი

ვიზუალური და ხმოვანი
განგაშის სისტემა

დაწნევის სისტემა

A.01.43

1:1.67

- 1 სართული

ნახაზის სახელწოდება

ნახაზის მონაცემები

პირობითი აღნიშვნები

და შენიშვნები

ტექნიკურ ეკონომიკური

მაჩვენებლები

მრავალბინიანი საცხოვრებელი

სახლი

გვარი ხელმოწერა

მთ. არქიტექტორი

თანამდებობა

თ.მალანია

ბეტონი აგურის ფაქტურა კომპოზიტ-პანელი RAL 7012 RAL 9010

0.00

+3.00

+6.15

+9.30

+12.45

+15.60

+18.75

+21.90

+25.05

+28.20

GSPublisherVersion 0.1.100.100

სტადია

პროექტი

ფორმატი

A3

ფურცელი ფურცლები

თარიღი

2023 w

მასშტაბი

67

სახანძრო მილდგარი

სახანძრო განყოფილებასთან
კავშირის სისტემა

მექანიკური განიავება

ხელის ცეცხლმაქრი

სახანძრო სისტემების
ოთახი

ავტოსაშხეფი

კვამლზე მორეაგირე

გასასვლელი

სახანძრო განგაშის
ხელით სამართავი
კოლოფი

ვიზუალური და ხმოვანი
განგაშის სისტემა

დაწნევის სისტემა

A.01.44

1:6.67

მაღალი ხარისხის ვისუაიზაცია

ნახაზის სახელწოდება

ნახაზის მონაცემები

პირობითი აღნიშვნები და შენიშვნები

ტექნიკურ ეკონომიკური მაჩვენებლები

მრავალბინიანი საცხოვრებელი სახლი

გვარი ხელმოწერა

მთ. არქიტექტორი

თანამდებობა

თ.მალანია

GSPublisherVersion 0.1.100.100

სტადია

პროექტი

ფორმატი

A3

ფურცელი ფურცლები

თარიღი

2023 w

მასშტაბი

67

სახანძრო მილდგარი

სახანძრო განყოფილებასთან
კავშირის სისტემა

მექანიკური განიავება

ხელის ცეცხლმაქრი

სახანძრო სისტემების
ოთახი

ავტოსაშხეფი

კვამლზე მორეაგირე

გასასვლელი

სახანძრო განგაშის
ხელით სამართავი
კოლოფი

ვიზუალური და ხმოვანი
განგაშის სისტემა

დაწნევის სისტემა

A.01.45

1:2

- 1 სართული

ნახაზის სახელწოდება

ნახაზის მონაცემები

პირობითი აღნიშვნები და შენიშვნები

ტექნიკურ ეკონომიკური მაჩვენებლები

მრავალბინიანი საცხოვრებელი სახლი

გვარი ხელმოწერა

მთ. არქიტექტორი

თანამდებობა

თ.მალანია

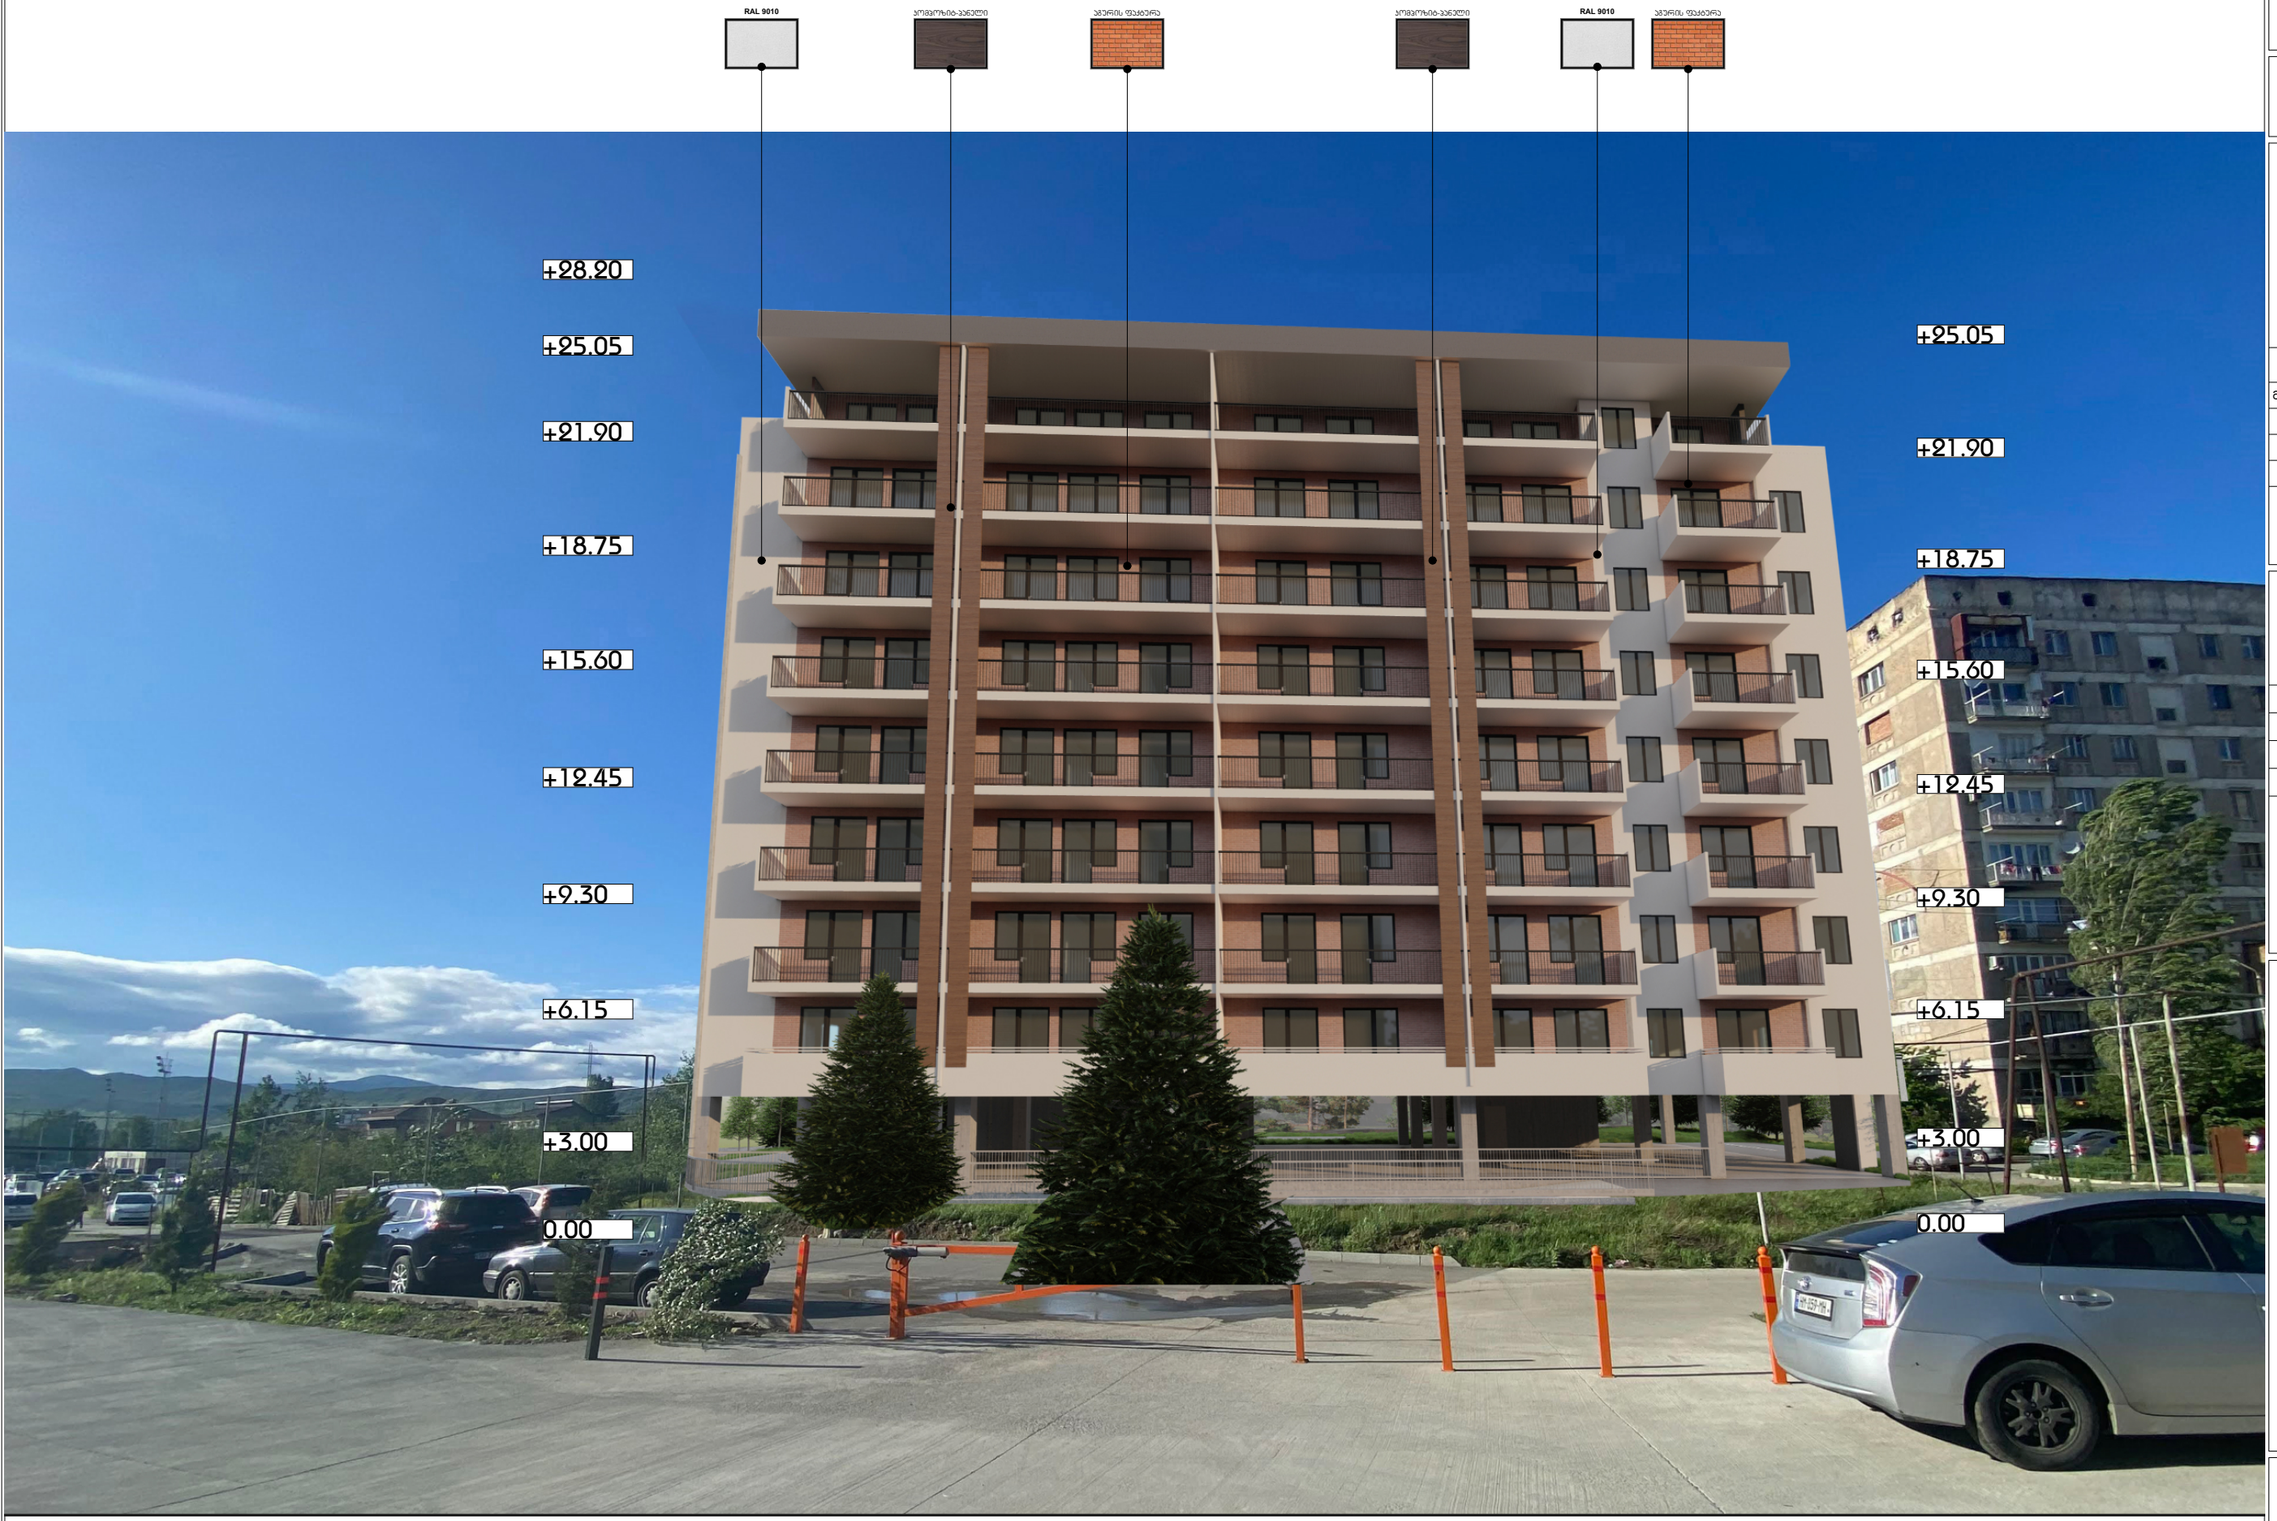

GSPublisherVersion 0.1.100.100

სტადია

პროექტი

ფორმატი

A3

ფურცელი ფურცლები

თარიღი

2023 w

მასშტაბი

67

სახანძრო მილდგარი

სახანძრო განყოფილებასთან
კავშირის სისტემა

მექანიკური განიავება

ხელის ცეცხლმაქრი

სახანძრო სისტემების
ოთახი

ავტოსაშხეფი

კვამლზე მორეაგირე

გასასვლელი

სახანძრო განგაშის
ხელით სამართავი
კოლოფი

ვიზუალური და ხმოვანი
განგაშის სისტემა

დაწნევის სისტემა

A.01.46

1:2.48

- 1 სართული

ნახაზის სახელწოდება

ნახაზის მონაცემები

პირობითი აღნიშვნები

და შენიშვნები

ტექნიკურ ეკონომიკური

მაჩვენებლები

მრავალბინიანი საცხოვრებელი

სახლი

გვარი ხელმოწერა

მთ. არქიტექტორი

თანამდებობა

თ.მალანია

0.00

+3.00

+6.15

+9.30

+12.45

+15.60

+18.75

+21.90

+25.05

+28.20

0.00

+3.00

+6.15

+9.30

+12.45

+15.60

+18.75

+21.90

+25.05

RAL 9010 კომპოზიტ-პანელი აგურის ფაქტურა კომპოზიტ-პანელი RAL 9010 აგურის ფაქტურა