sastumros dakafes fasadi 1-7 RerZebSi
m. 1:200

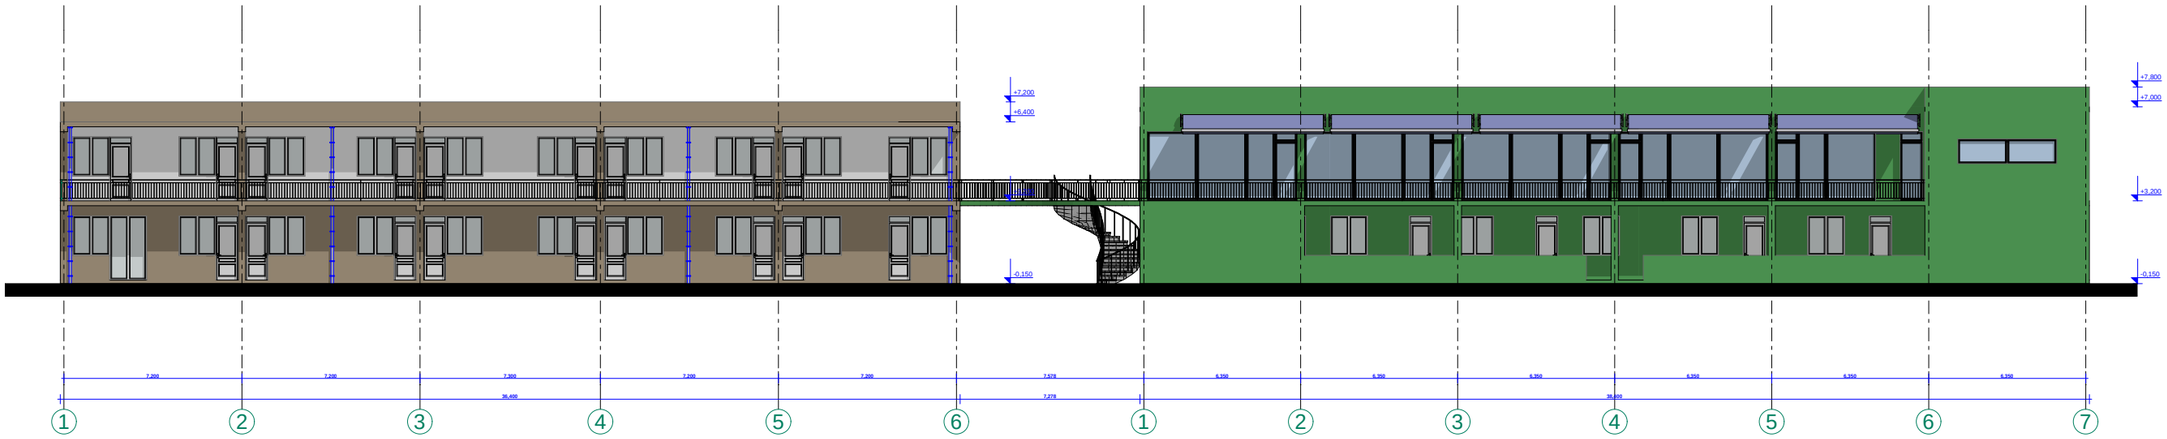

xelSekruleba #	

pirobiTi aRniSvnebi

a RerZis xazi

sakadastro sazRvari

Wrilis xazi

blokis kedeli

monoliTuri sveti

aguris sveti

eqsplikacia

SeniSvna

1. Senobis monoliTuri kolonebis, rigelebis raodenoba da kofiguracia SeiZleba Seicvalos Senobis gabaritebis da vizualis ucvlelad konstruqtoris moTxovnis safuZvelze
2. proeqtSi naCvenebi reliefis konfiguracia SeiZleba Seicvalos mcirediT
3. Senobis gare da Sida kibis safexurebis raodenoba SeiZleba Seicvalos
4. vitraJebis karisa da sxva Riobebis moZravi frTebis nimarTuleba da roadoneboa SeiZleba iyos sxvadasxva. Sesabamisad SeiZleba Seicvalos profilis sisqe.

FLEX ARCHITECTURE

S.p.s. "fleqs arqiteqtura"		
Tanamdeboba	gvari	xelmowera
direqtori	i. maziaSvili	
arqiteqtori	i. maziaSvili	
daamuSava	d. munjiSvili	

damkveTi:

proeqtis saxelwodeba:

misamarTi:

masStabi	TariRi	naxazis dasaxeleba
1:200		gegma +3.20 niSnulze

stadia	furceli	furclebi
arq. nawili	1	