საელჩონაჟო შენობა

საელჩონსტრუქციო შენობა
ფუნქცია-ფაბრიკა

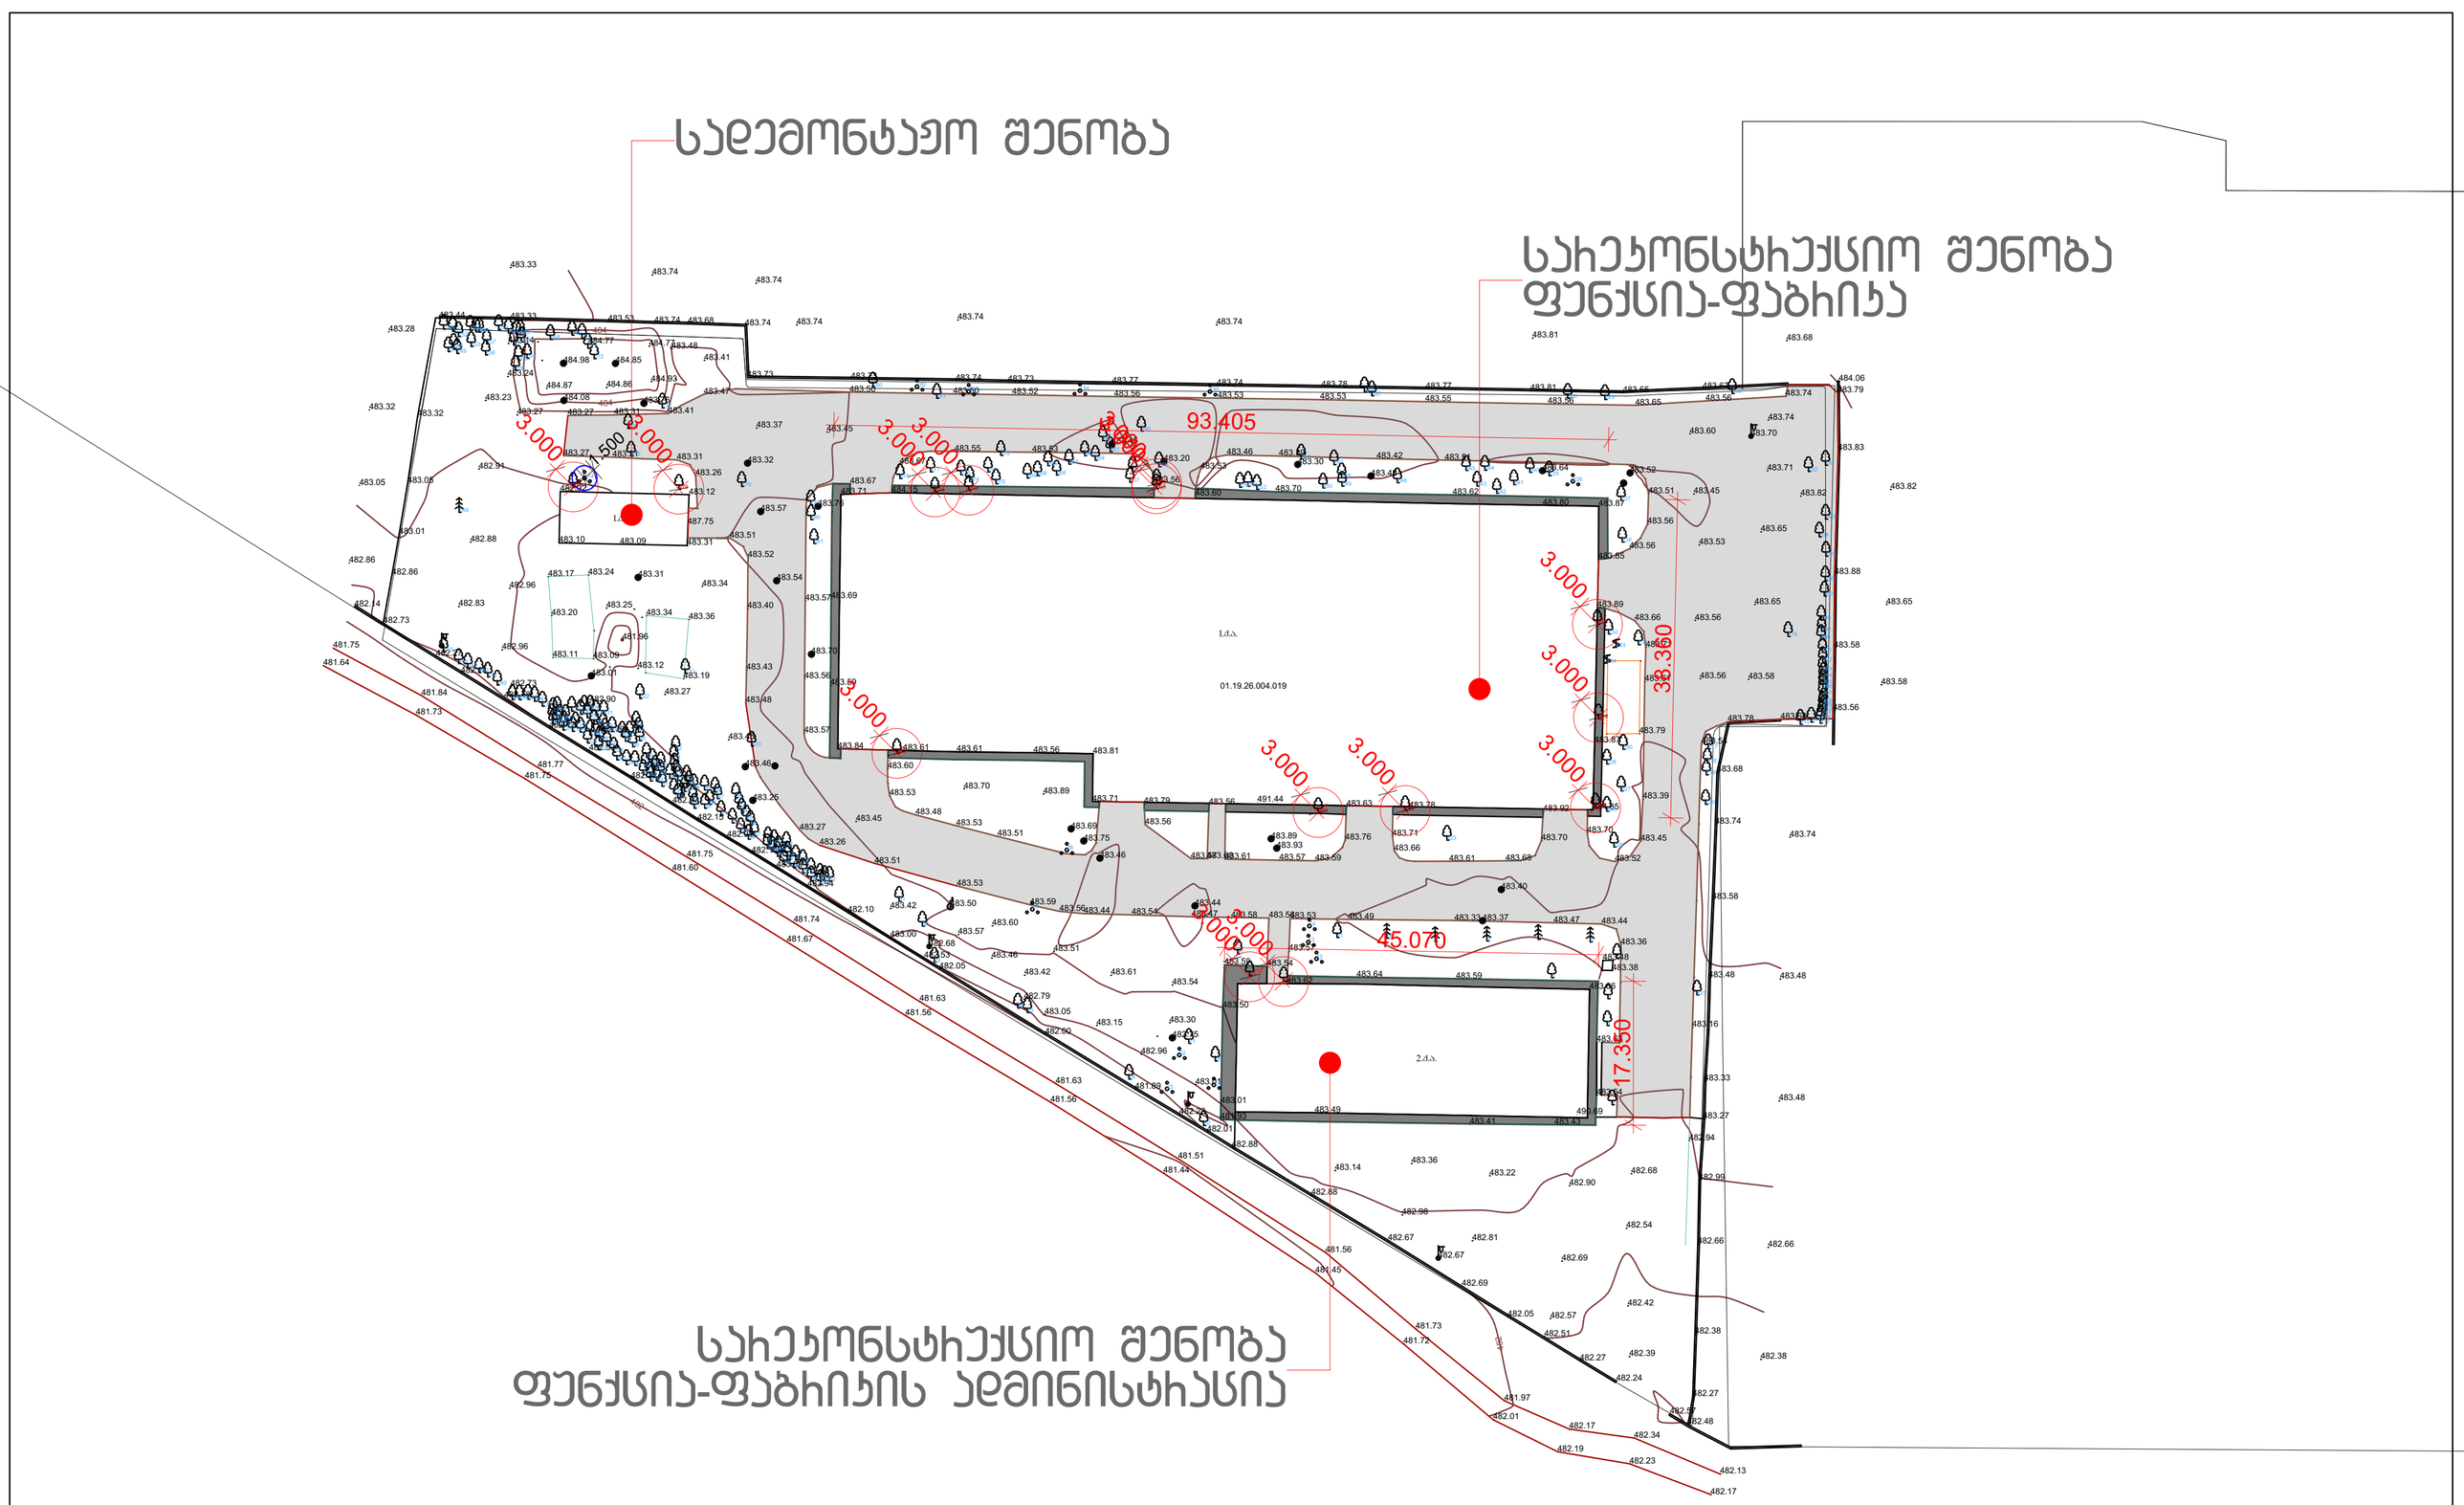

საელჩონსტრუქციო შენობა
ფუნქცია-ფაბრიკის ადმინისტრაცია

მოსაჭრელი ხენარბავები (N) 15, 16, 173, 178, 222, 224, 229, 235, 255, 256, 273, 276, 282, 283
სულ 14 ხე-ნარბავი

პროექტის ავტორი შპს ,,პრო ლინკ" ARC LINK	მიმღებორი ვაჟა უფრიაშვილი შესრულება ლანა ბეჟანიძე	პროექტის დასახელება ,,ფაბრიკა"	დებულება პროექტი ვაჟიანი მიწის ნაკვეთის ნომერი 01.19.26.004.019	შენიშვნები და სიმბოლოები	±0.00	ნახაზის დასახელება მთავარ იწდეხ მასშტაბი 1:500	ფურცლის ზომა A 2 ფურცლის ნომერი

სადემონტაჟო შენობა

ქ. თბილისი, ოშაყიშვის ქ. №18ა,
13174 კვ.მ არასასოფლო-სამეურნეო დანიშნულების,
მიღის ნაკვეთის
ბ ე ბ ი ა

საჰესპონტონსტრუქციო შენობა ფუნქცია-ფაბრიკა

ტერა გრაფიკა
მისამართი: ქ. თბილისი პეკინის გამზირი №27, VI სართული
ტელ:(+99532) 238 25 47

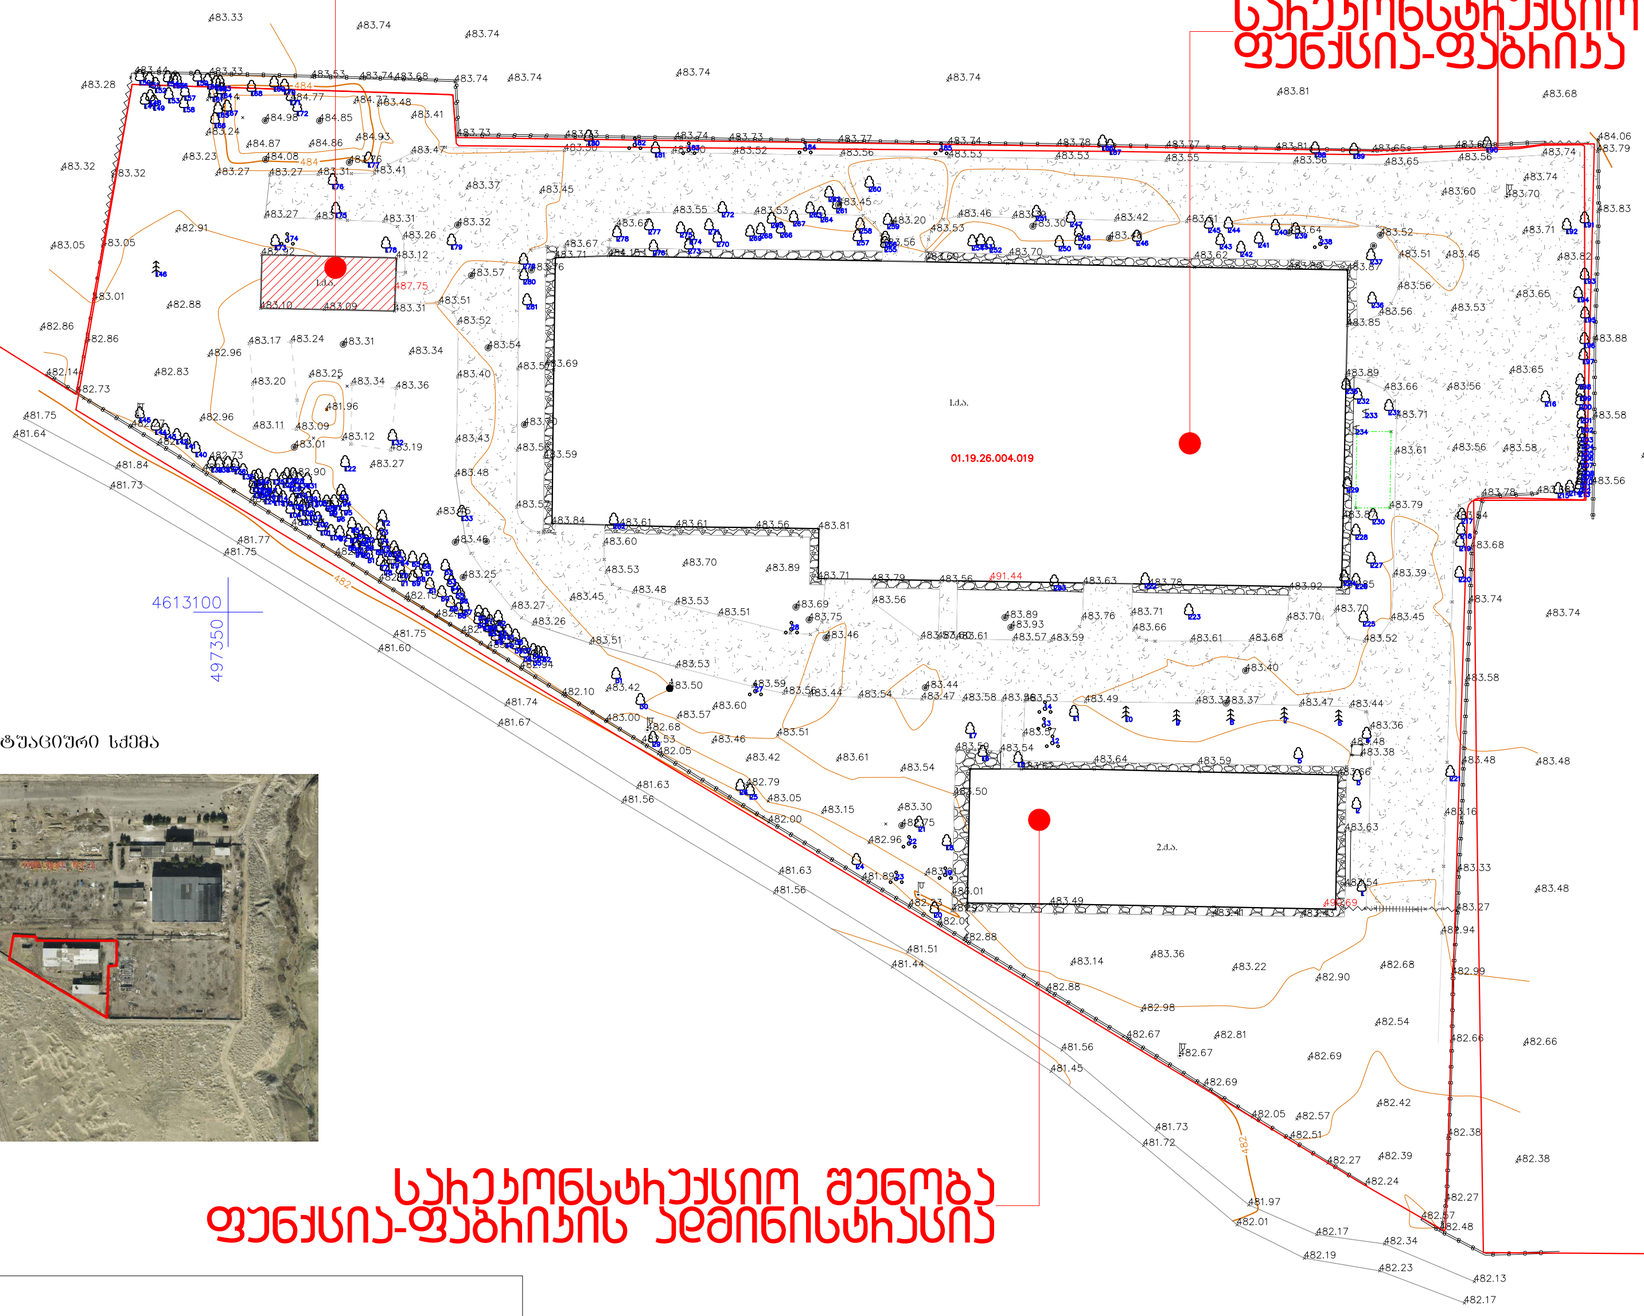

სიტუაციური სქემა

საჰესპონტონსტრუქციო შენობა ფუნქცია-ფაბრიკის ადმინისტრაცია

პირობითი აღნიშვნები

- შენობა
- ნანგრევი
- ასფალტი
- ბეტონი
- ხეხილი
- ნაკვეთის საზღვარი
- ბრუნტის გზა
- გრუნტიანი
- ქვილული
- ბეტონის ღობე
- ლითონის ღობე
- ბუშქარი
- სამეთვალყურეო ბა
- ბარე განათება
- ელ. კარადა
- ხის ნოშები
- ხეები
- UTM - საკოორდინატო ბადე

შპს "ტერაგრაფიკა"	
დირექტორი	შ. შხაკაძე
კომპიუტერული უზრუნველყოფა	ი. თალაკვაძე
აზომვა შესრულა	ვ. თაშლაძე
დამკვეთი	
მასშტაბი 1:500	1.07.2026