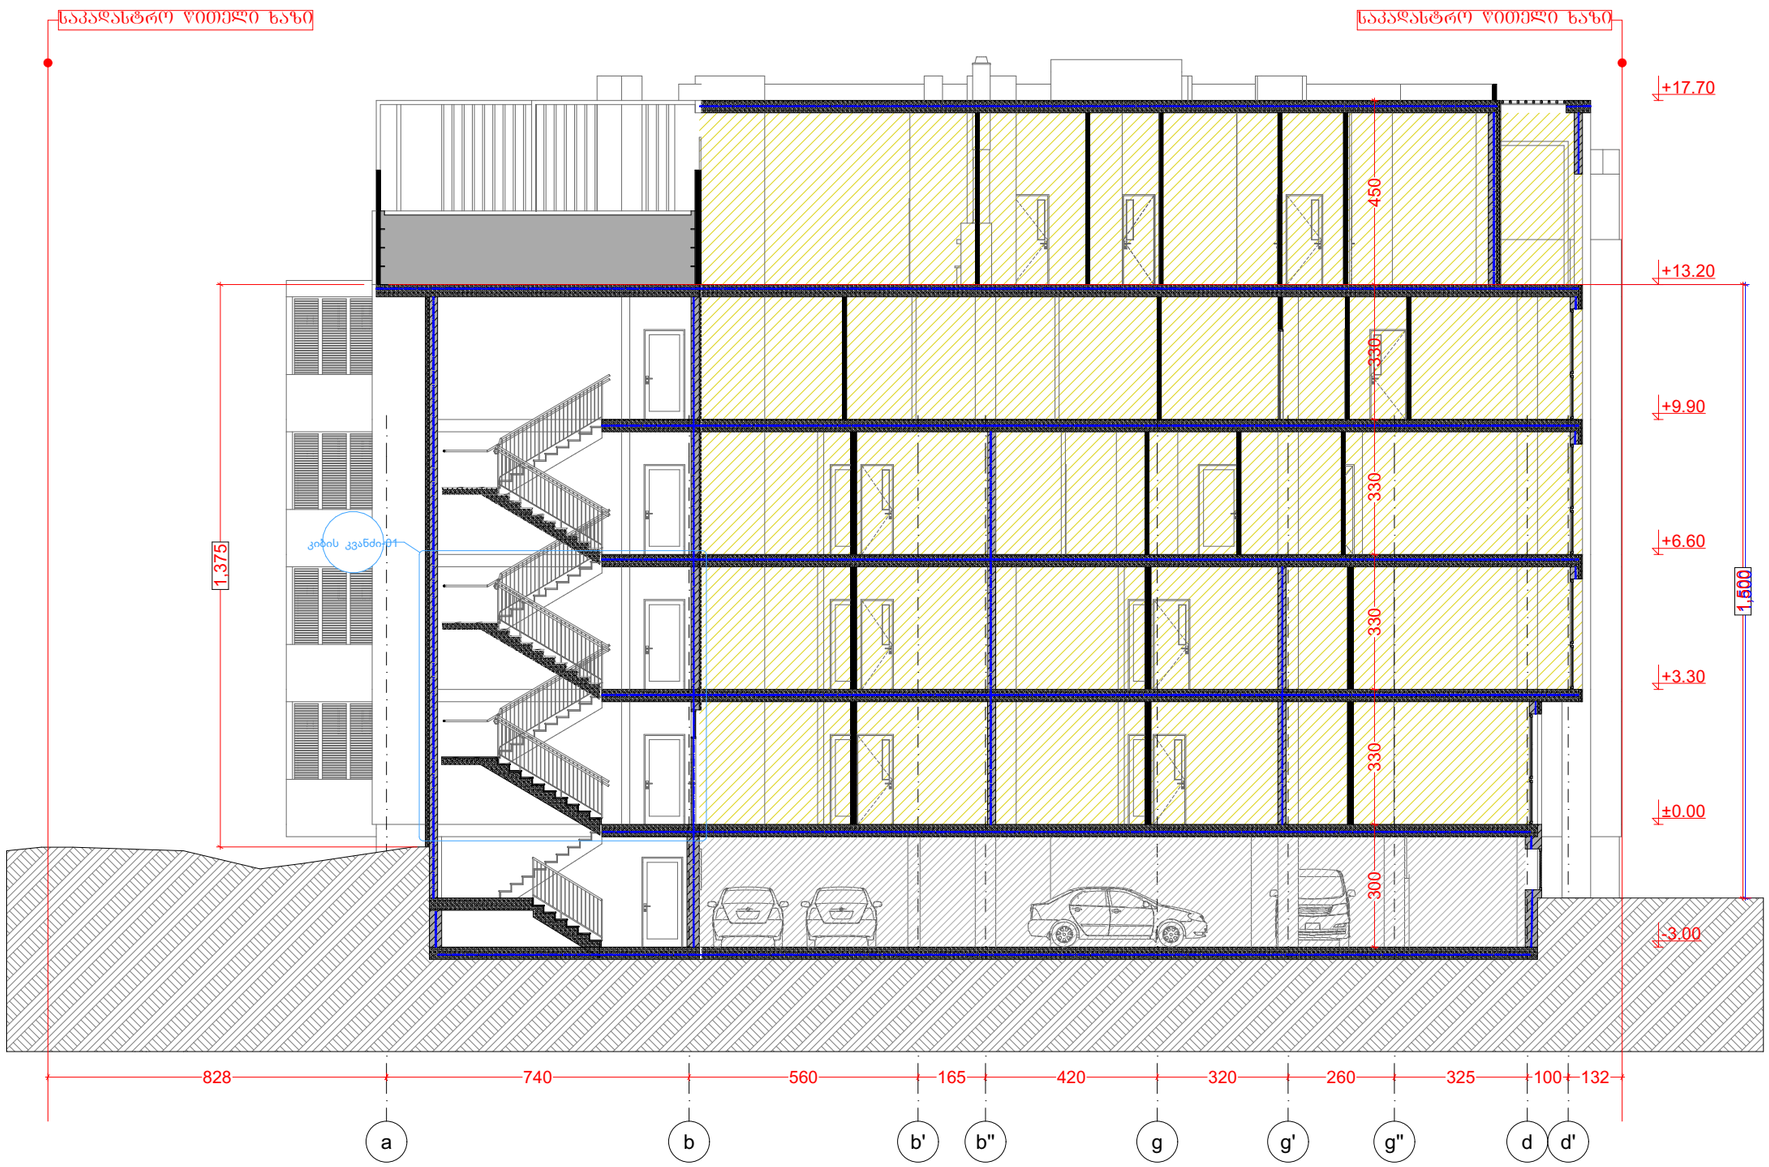

დამგეგმარებელი
DESIGNER IDENTIFICATION BLOCK

პროექტის დასახელება
PROJECT NAME

მრავალბინიანი
საცხოვრებელი სახლი

დამკვეთი
CLIENT
ცოტნე გამსახურდია

პროექტის მისამართი
PROJECT ADDRESS

ქ. თბილისი, გალის ჭუჩა N14

ს/კ 01.15.02.053.011

ეტაპი
STAGE
არქიტექტურული პროექტი

ნახაზის სათაური
TITLE
ჭრილი 1-1

შენიშვნა:

ფორმატი	მასშტაბი	ფურცლის N
PAPER SIZE	SCALE	SHEET NO
A3	1:150	

არქიტექტორი
თენგიზ ესიავა

დაამუშავა

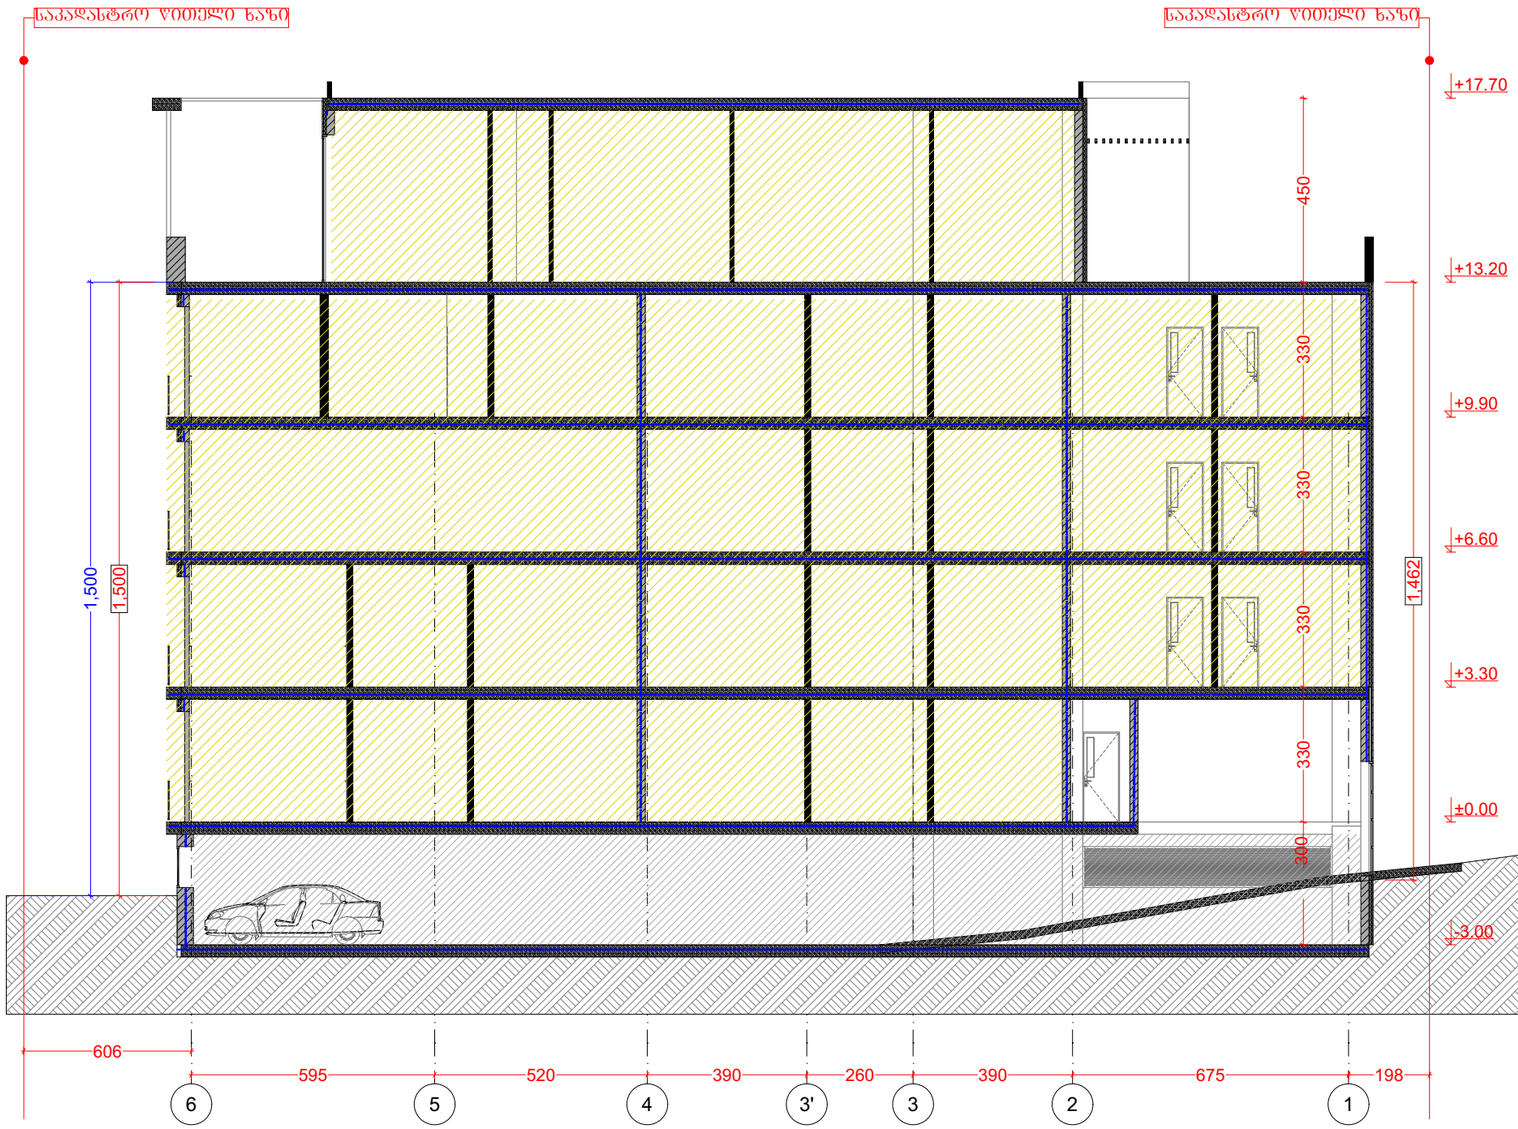

დამგეგმარებელი
DESIGNER IDENTIFICATION BLOCK

პროექტის დასახელება
PROJECT NAME

მრავალბინიანი
საცხოვრებელი სახლი

დამკვეთი
CLIENT
ცოტნე გამსახურდია

პროექტის მისამართი
PROJECT ADDRESS

ქ. თბილისი, გალის ქუჩა N14

ს/კ 01.15.02.053.011

ეტაპი
STAGE
არქიტექტურული პროექტი

ნახაზის სათაური
TITLE
ჭრილი 2-2

შენიშვნა:

ფორმატი	მასშტაბი	ფურცლის N
PAPER SIZE	SCALE	SHEET NO
A3	1:150	

არქიტექტორი
თენგიზ ესიავა

დამკვეთი