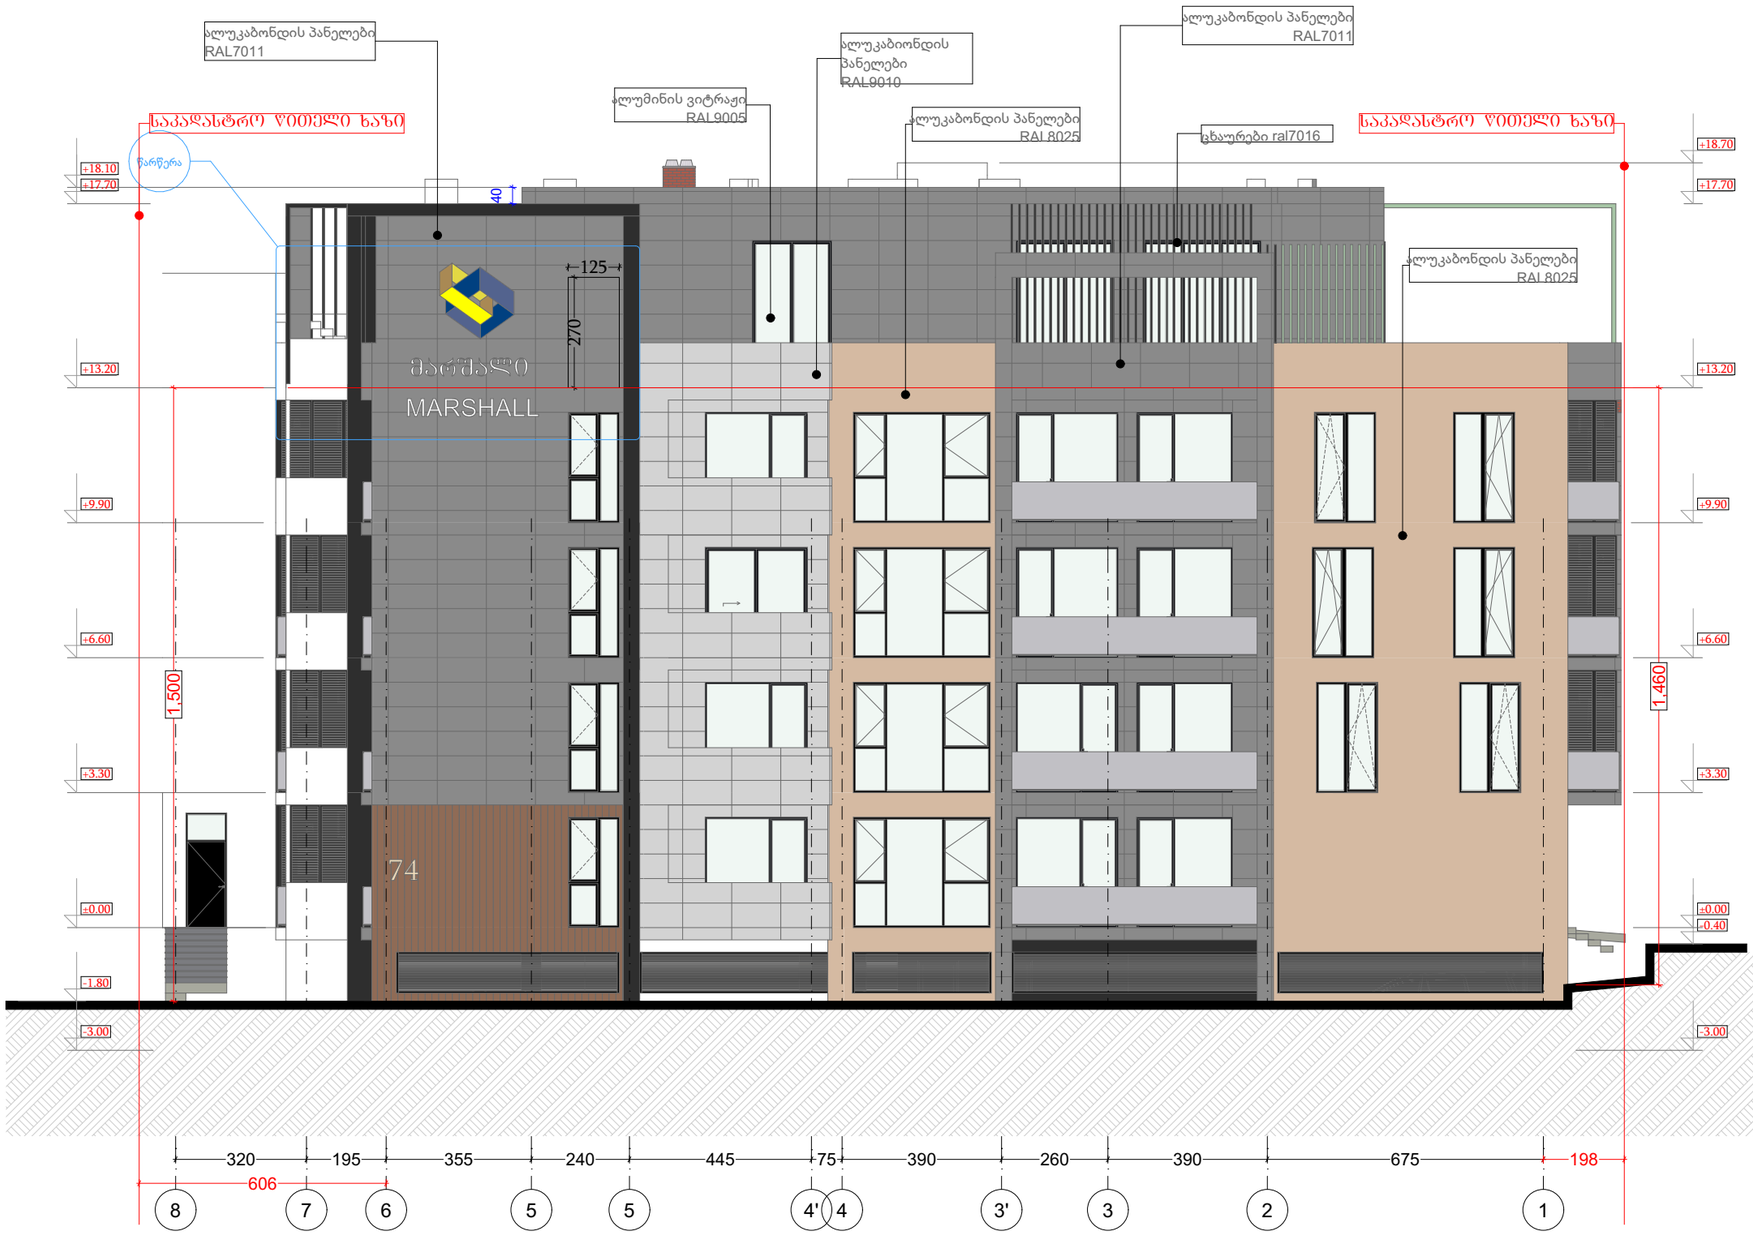

დამგეგმარებელი
DESIGNER IDENTIFICATION BLOCK

პროექტის დასახელება
PROJECT NAME

მრავალბინიანი
საცხოვრებელი სახლი

დამკვეთი
CLIENT
ცოტნე გამსახურდია

პროექტის მისამართი
PROJECT ADDRESS
ქ. თბილისი, გალის ქუჩა N14

ს/კ 01.15.02.053.011

ეტაპი
STAGE
არქიტექტურული პროექტი

ნახაზის სათაური
TITLE
ფასადი 8-1 ღერძებში

შენიშვნა:

ფორმატი	მასშტაბი	ფურცლის N
PAPER SIZE	SCALE	SHEET NO
A3	1:150	

არქიტექტორი
თენგიზ ესიავა

დამკვეთი



დამგეგმარებელი
DESIGNER IDENTIFICATION BLOCK

პროექტის დასახელება
PROJECT NAME

მრავალბინიანი საცხოვრებელი სახლი

დამკვეთი
CLIENT
ცოტნე გამსახურდია

პროექტის მისამართი
PROJECT ADDRESS
ქ. თბილისი, გალის ქუჩა N14

ს/კ 01.15.02.053.011

ეტაპი
STAGE
არქიტექტურული პროექტი

ნახაზის სათაური
TITLE
ფასადი ა-დ' ღერძებში

შენიშვნა:

ფორმატი PAPER SIZE	მასშტაბი SCALE	ფურცლის N SHEET NO
A3	1:150	

არქიტექტორი
თენგიზ ესიავა

დამპროექტებელი



დამგეგმარებელი
DESIGNER IDENTIFICATION BLOCK

პროექტის დასახელება
PROJECT NAME

მრავალბინიანი საცხოვრებელი სახლი

დამკვეთი
CLIENT
ცოტნე გამსახურდია

პროექტის მისამართი
PROJECT ADDRESS

ქ. თბილისი, გალის ქუჩა N14

ს/კ 01.15.02.053.011

ეტაპი
STAGE
არქიტექტურული პროექტი

ნახაზის სათაური
TITLE
ფასადი 1-8 ღერძებში

შენიშვნა:

ფორმატი PAPER SIZE	მასშტაბი SCALE	ფურცლის N SHEET NO
A3	1:150	

არქიტექტორი
თენგიზ ესიავა

დამამუშავა

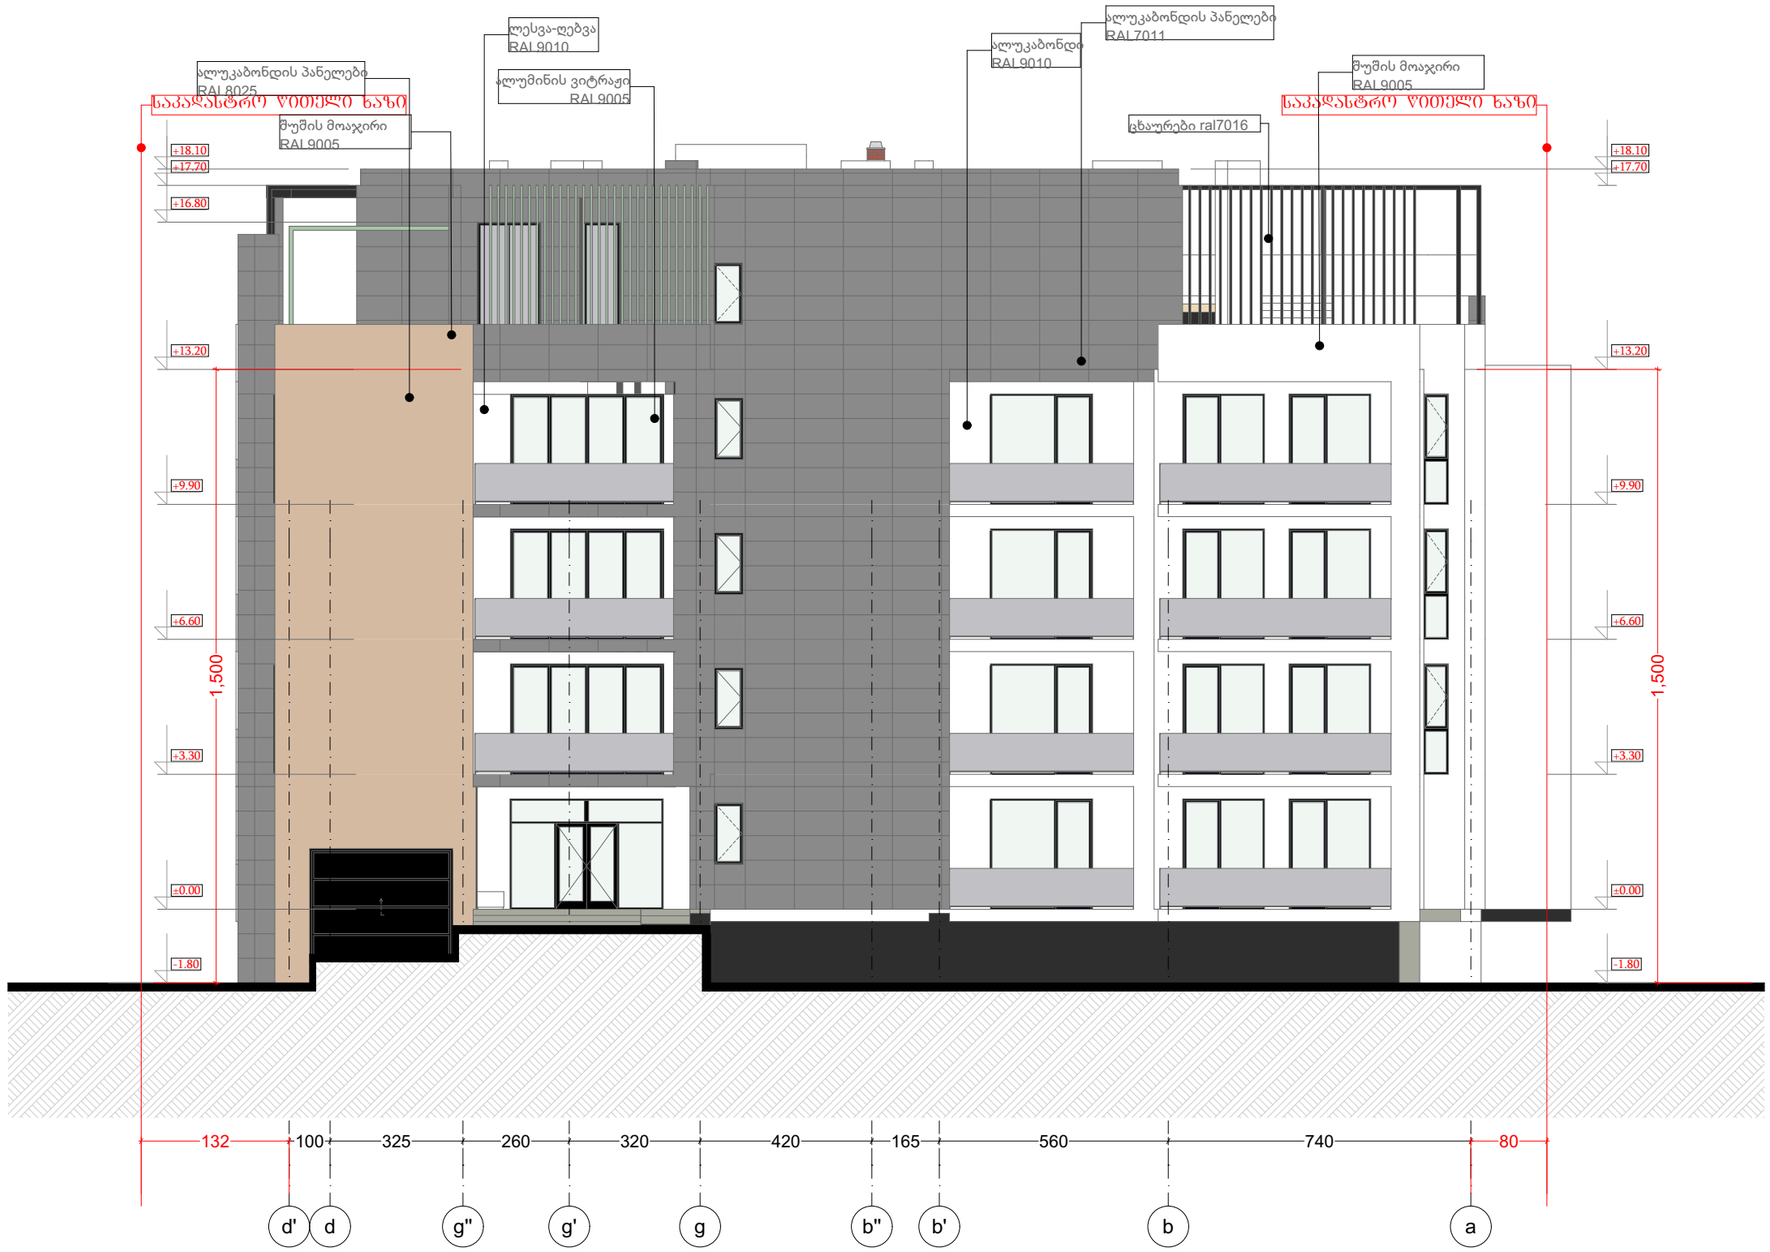

დამგეგმარებელი
DESIGNER IDENTIFICATION BLOCK

პროექტის დასახელება
PROJECT NAME

მრავალბინიანი
საცხოვრებელი სახლი

დამკვეთი
CLIENT
ცოტნე გამსახურდია

პროექტის მისამართი
PROJECT ADDRESS

ქ. თბილისი, გალის ქუჩა N14

ს/კ 01.15.02.053.011

ეტაპი
STAGE
არქიტექტურული პროექტი

ნახაზის სათაური
TITLE
ფასადი დ'-ა ღერძებში

შენიშვნა:

ფორმატი	მასშტაბი	ფურცლის N
PAPER SIZE	SCALE	SHEET NO
A3	1:150	

არქიტექტორი
თენგიზ ესიავა

დამუშავა

სართულის განშლა -3.00 ნიშნულზე

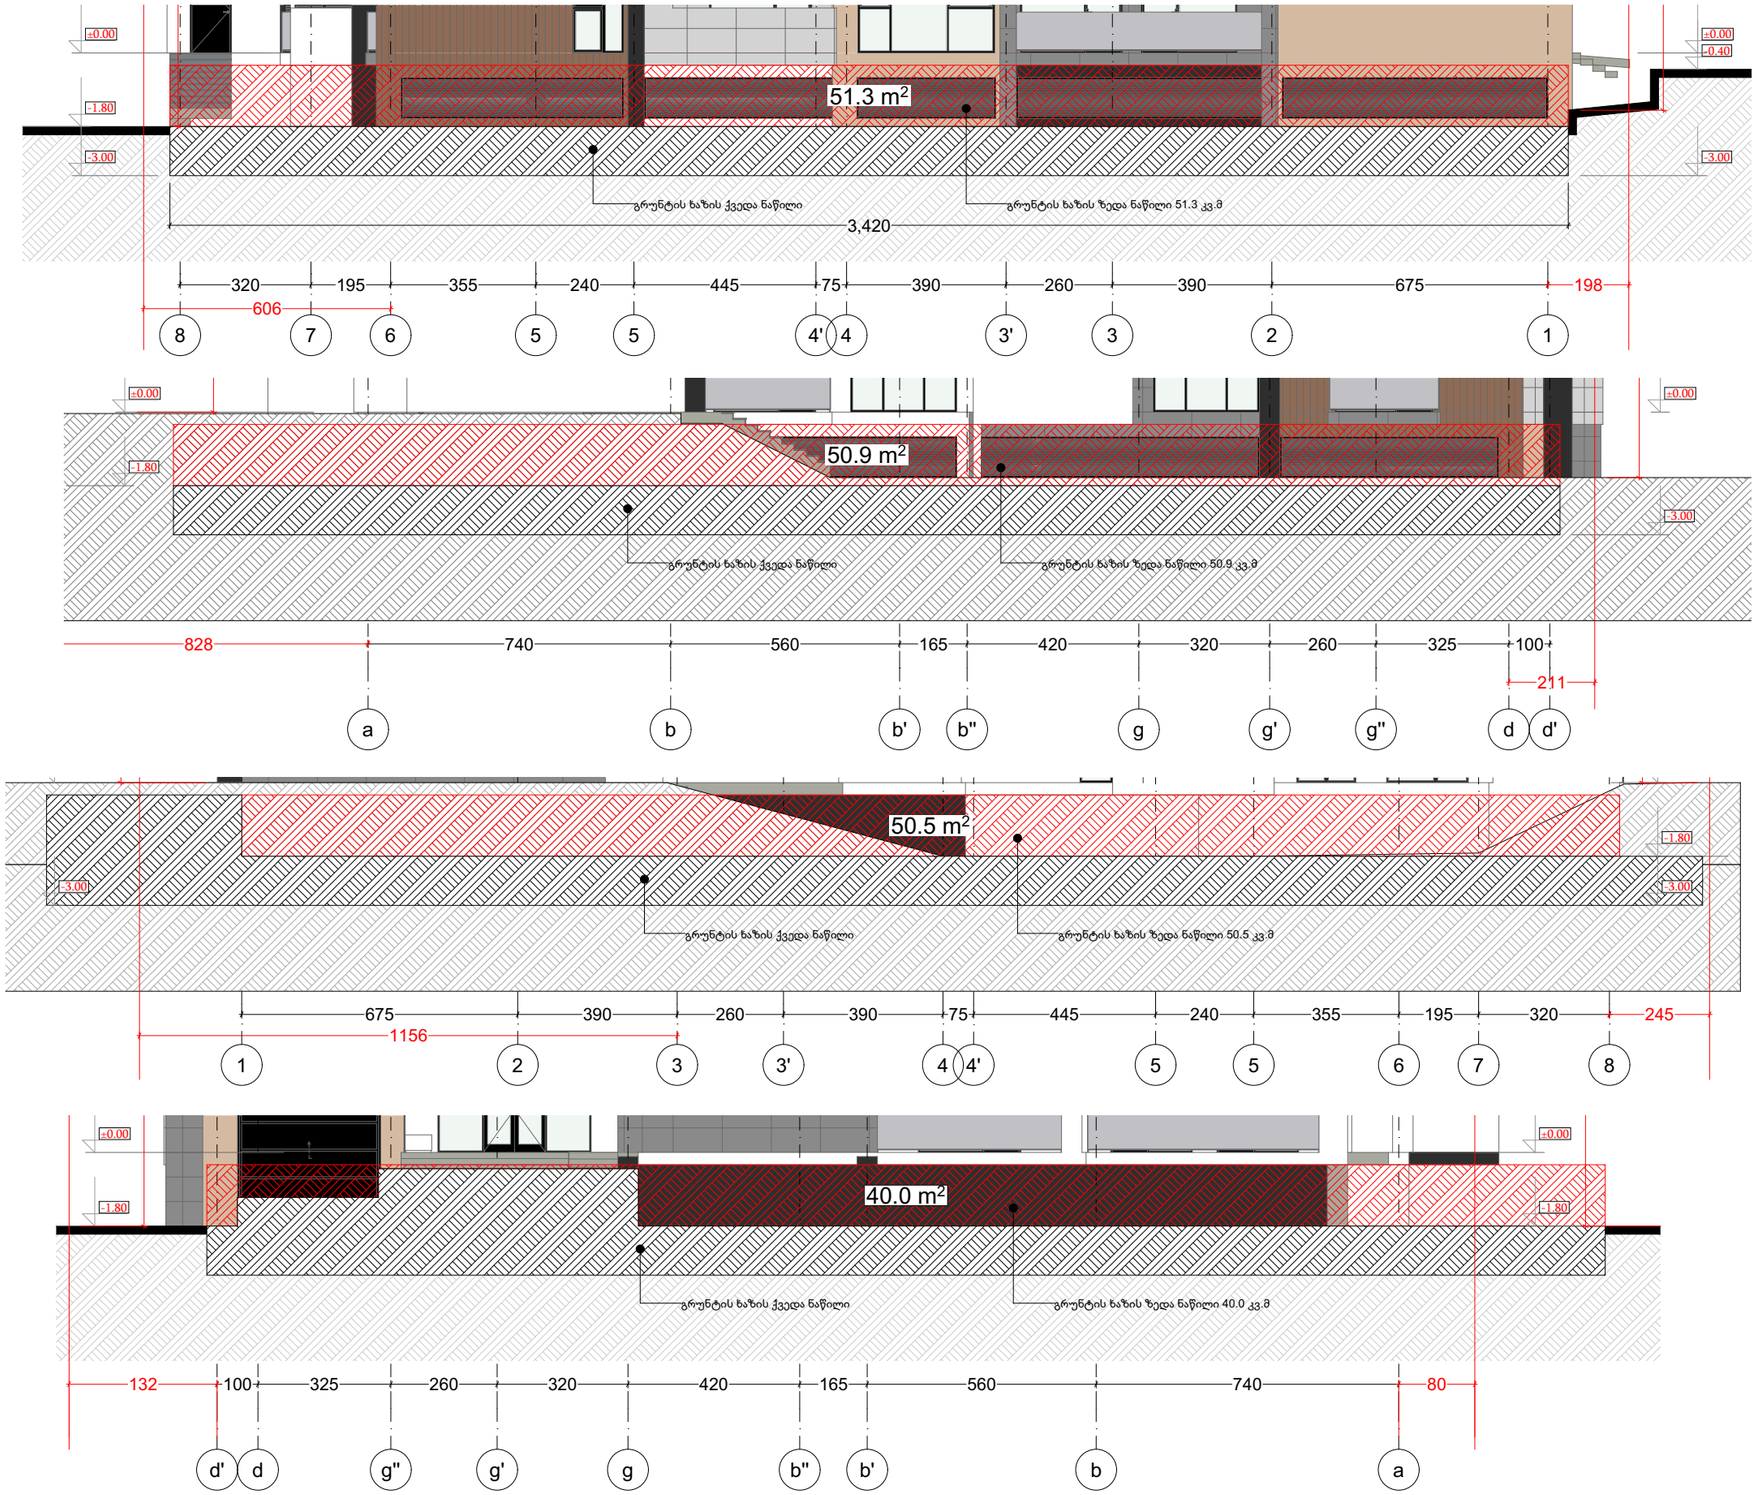

S=40+50.5+50.9+51.3=192.7 კვ.მ

P=136.5 კვ.მ S/P=192.7/136.5=1.4 მ

დამგეგმარებელი
DESIGNER IDENTIFICATION BLOCK

პროექტის დასახელება
PROJECT NAME
მრავალბინიანი საცხოვრებელი სახლი

დამკვეთი
CLIENT
ცოტნე გამსახურდია

პროექტის მისამართი
PROJECT ADDRESS
ქ. თბილისი, გალის ქუჩა N14

ს/კ 01.15.02.053.011

ეტაპი
STAGE
არქიტექტურული პროექტი

ნახაზის სათაური
TITLE

შენიშვნა:

ფორმატი PAPER SIZE	მასშტაბი SCALE	ფურცლის N SHEET NO
A3	1:	

არქიტექტორი
თენგიზ ესიავა

დამუშავა

ფასადის კვანძი-01

ჭრილი 1-1

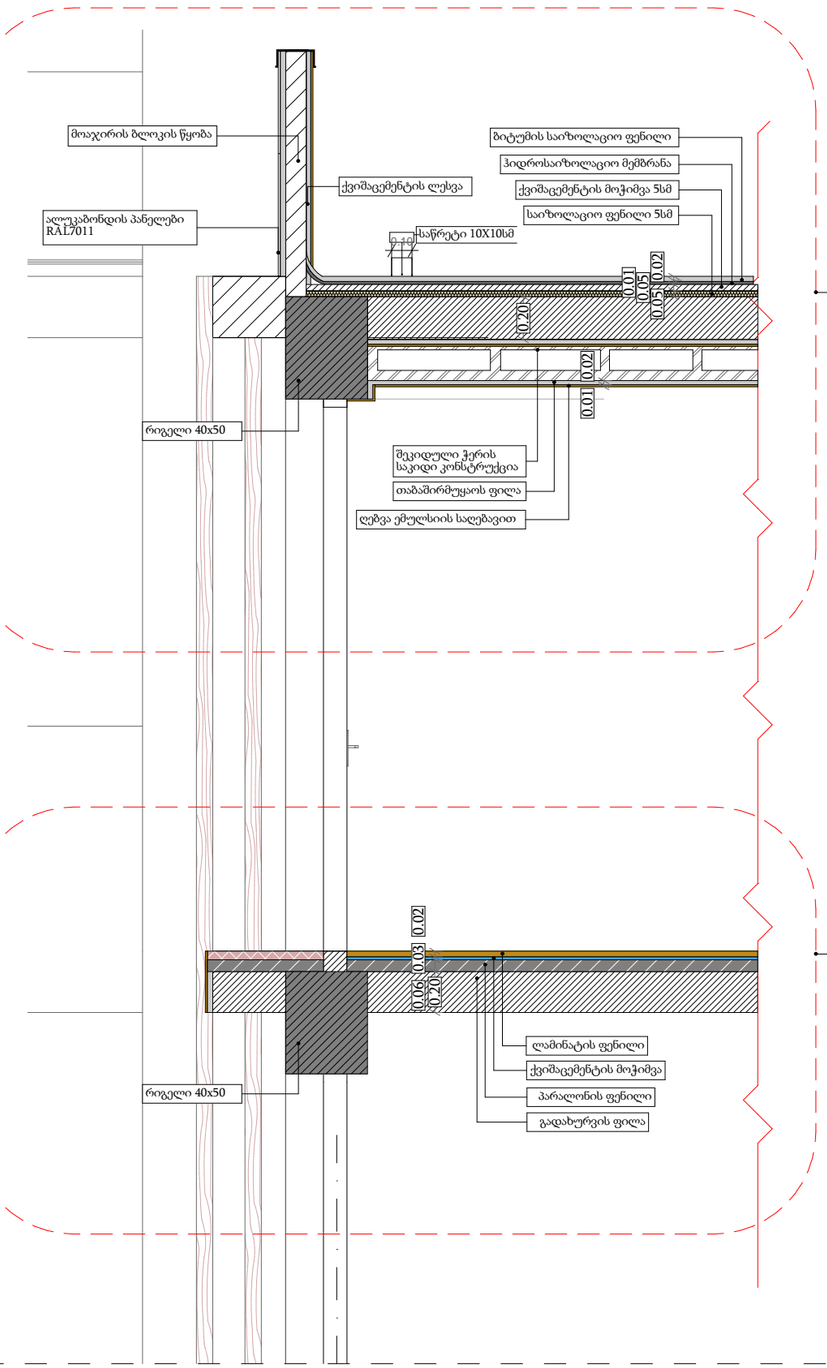

მასშტაბი: 1 : 30

დამგეგმარებელი
DESIGNER IDENTIFICATION BLOCK

პროექტის დასახელება
PROJECT NAME
მრავალბინიანი საცხოვრებელი სახლი

დამკვეთი
CLIENT
ცოტნე გამსახურდია

პროექტის მისამართი
PROJECT ADDRESS
ქ. თბილისი, გალის ქუჩა N14

ს/კ 01.15.02.053.011

ეტაპი
STAGE
არქიტექტურული პროექტი

ნახაზის სათაური
TITLE

შენიშვნა:

ფორმატი	მასშტაბი	ფურცლის N
PAPER SIZE	SCALE	SHEET NO
A3	1:	

არქიტექტორი
თენგიზ ესიავა

დამუშავა

დეტალი N1

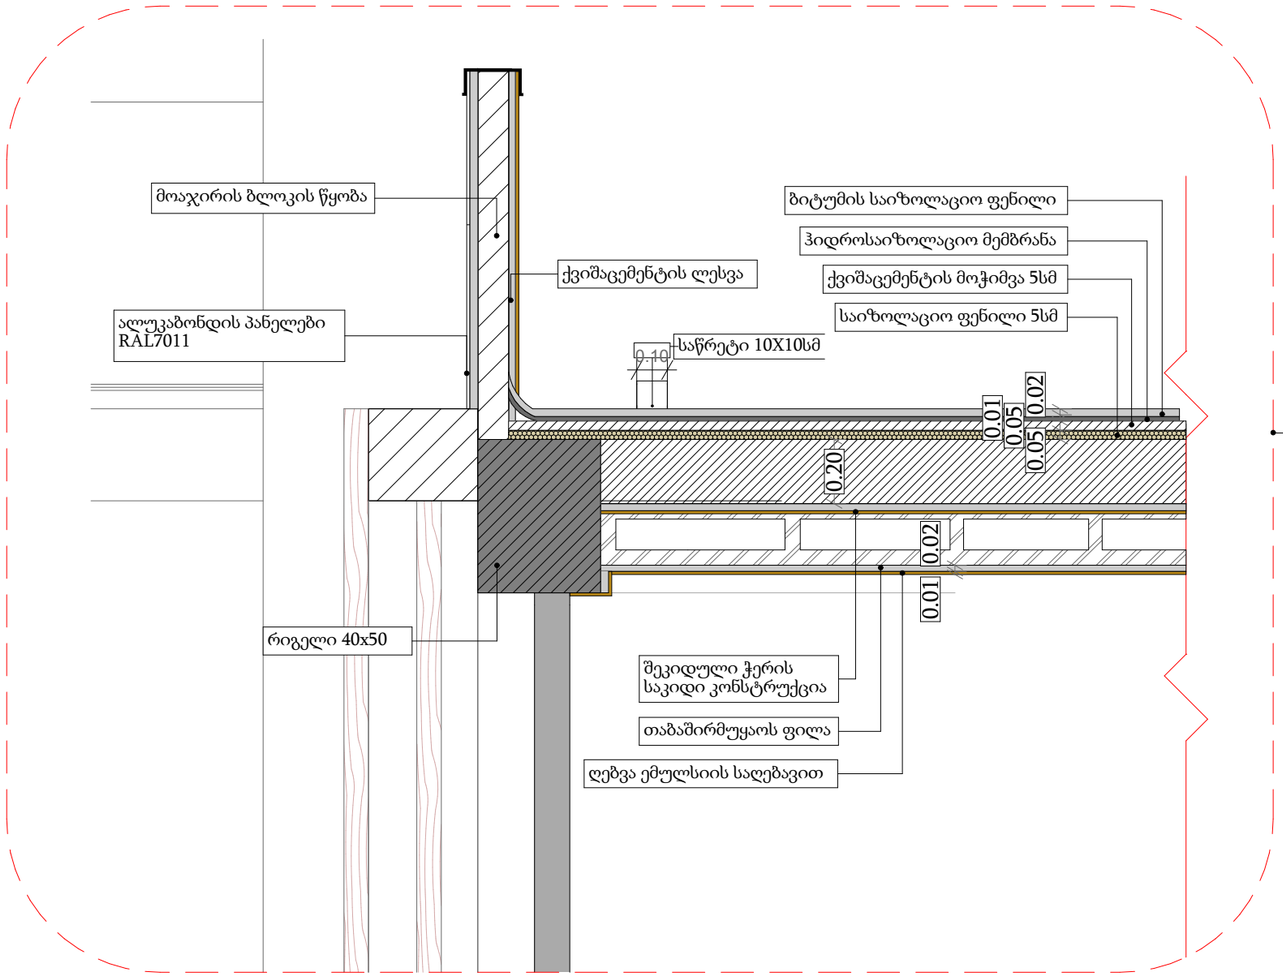

მასშტაბი: 1 : 20

დამგეგმარებელი
DESIGNER IDENTIFICATION BLOCK

პროექტის დასახელება
PROJECT NAME
მრავალბინიანი საცხოვრებელი სახლი

დამკვეთი
CLIENT
ცოტნე გამსახურდია

პროექტის მისამართი
PROJECT ADDRESS
ქ. თბილისი, გალის ქუჩა N14

ს/კ 01.15.02.053.011

ეტაპი
STAGE
არქიტექტურული პროექტი

ნახაზის სათაური
TITLE

შენიშვნა:

ფორმატი
PAPER SIZE
A3

მასშტაბი
SCALE
1:

ფურცლის N
SHEET NO

არქიტექტორი
თენგიზ ესიავა

დამუშავა

დეტალი N2

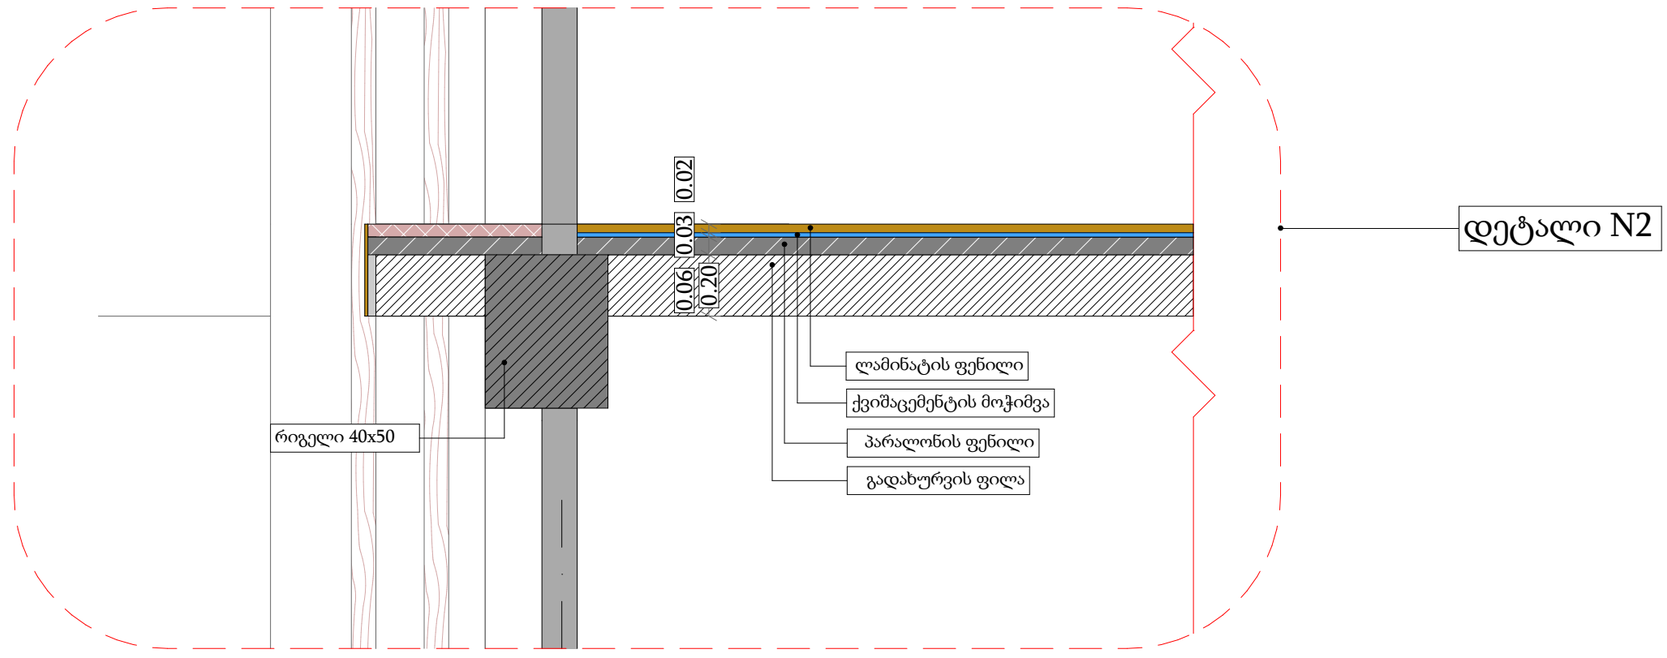

მასშტაბი: 1 : 20

დამგეგმარებელი
DESIGNER IDENTIFICATION BLOCK

პროექტის დასახელება
PROJECT NAME
მრავალბინიანი საცხოვრებელი სახლი

დამკვეთი
CLIENT
ცოტნე გამსახურდია

პროექტის მისამართი
PROJECT ADDRESS
ქ. თბილისი, გალის ქუჩა N14

ს/კ 01.15.02.053.011

ეტაპი
STAGE
არქიტექტურული პროექტი

ნახაზის სათაური
TITLE

შენიშვნა:

ფორმატი	მასშტაბი	ფურცლის N
PAPER SIZE	SCALE	SHEET NO
A3	1:	

არქიტექტორი
თენგიზ ესიავა

დამუშავა

კარების სპეციფიკაცია

dasaxeleba	k - 1	k - 36	k - 37	k - 38	კ-01	კ-01'	კ-02	კ-02	კ-03	კ-04
raodenoba	1	1	1	1	1	3	2	14	4	4
ganzomileba	1,000×2,800	900×2,200	900×2,200	900×2,200	2,500×2,700	2,500×2,700	2,500×2,700	2,500×2,700	2,100×2,700	2,350×2,700
mimarTuleba	R	R	R	L	L	L	R	L	R	R
2D aRniSvna							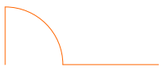			
3D aRniSvna		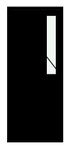		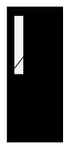	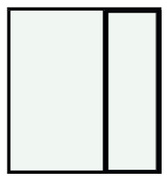	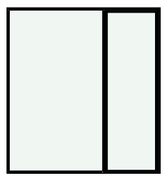	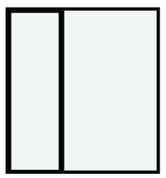	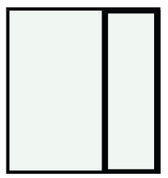	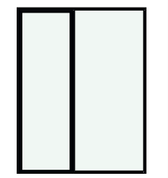	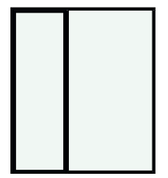

dasaxeleba	კ-05	კ-06	კ-07	კ-08	კ-09	კ-10	კ-11	კ-12	კ-13	კ-14	კ-15
raodenoba	8	4	4	1	3	1	1	1	1	1	1
ganzomileba	2,000×2,700	800×2,700	2,400×2,700	2,600×2,700	3,750×2,700	3,750×2,700	2,900×3,600	3,500×2,800	4,400×3,600	6,050×3,600	2,650×3,600
mimarTuleba	R	R	L	R		L	R	L	L	L	R
2D aRniSvna	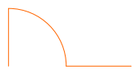			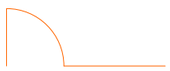	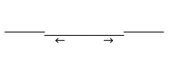		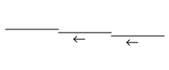				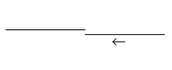
3D aRniSvna	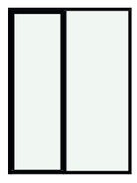	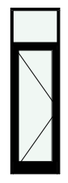	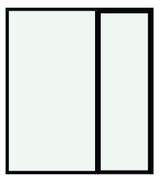	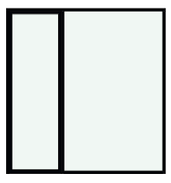	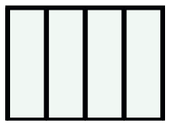	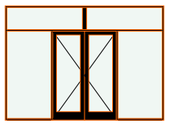	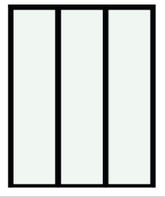		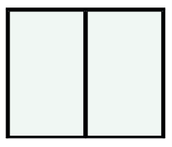		

დამგეგმარებელი
DESIGNER IDENTIFICATION BLOCK

პროექტის დასახელება
PROJECT NAME
მრავალბინიანი საცხოვრებელი სახლი

დამკვეთი
CLIENT
ცოტნე გამსახურდია

პროექტის მისამართი
PROJECT ADDRESS
ქ. თბილისი, გალის ქუჩა N14

ს/კ 01.15.02.053.011

ეტაპი
STAGE
არქიტექტურული პროექტი

ნახაზის სათაური
TITLE

შენიშვნა:

ფორმატი PAPER SIZE	მასშტაბი SCALE	ფურცლის N SHEET NO
A3	1:	

არქიტექტორი
თენგიზ ესიავა

დამუშავა

ფანჯრების სპეციფიკაცია

dasaxeleba	ფ-01	ფ-02	ფ-03	ფ-04	ფ-05	ფ-06	ფ-07	ფ-08	ფ-09
raodenoba	4	1	1	1	1	1	1	4	1
ganzomileba	1,250×2,700	1,350×4,150	1,550×3,600	2,800×4,150	700×4,150	800×4,150	900×3,600	3,350×2,700	1,450×2,700
mimarTuleba		R	R	R	R	L	R		
iatakidan amaRleba	0	0	0	0	0	0	0	0	0
iatakidan simaRle	2,700	4,150	3,600	4,150	4,150	4,150	3,600	2,700	2,700
2D aRniSnva									
3D aRniSnva	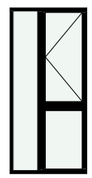	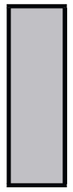	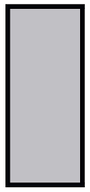	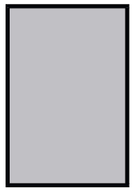	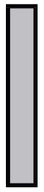	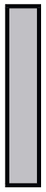	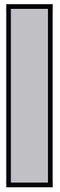	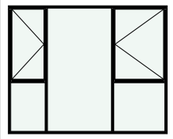	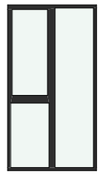

dasaxeleba	ფ-10	ფ-11	ფ-12	ფ-13	ფ-14	ფ-15	ფ-16	ფ-17
raodenoba	4	3	4	1	2	7	3	3
ganzomileba	1,500×2,700	600×2,700	800×2,700	2,000×2,700	1,500×2,700	2,600×2,700	2,000×2,700	1,450×2,700
mimarTuleba								
iatakidan amaRleba	0	0	0	0	0	0	0	0
iatakidan simaRle	2,700	2,700	2,700	2,700	2,700	2,700	2,700	2,700
2D aRniSnva								
3D aRniSnva	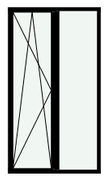	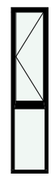	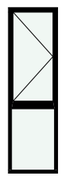	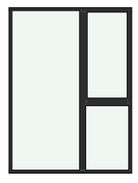	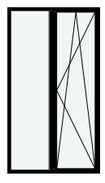	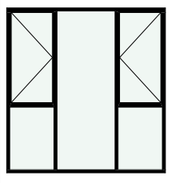	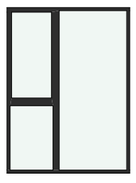	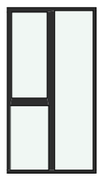

დამგეგმარებელი
DESIGNER IDENTIFICATION BLOCK

პროექტის დასახელება
PROJECT NAME

მრავალბინიანი
საცხოვრებელი სახლი

დამკვეთი
CLIENT
ცოტნე გამსახურდია

პროექტის მისამართი
PROJECT ADDRESS
ქ. თბილისი, გალის ქუჩა N14

ს/კ 01.15.02.053.011

ეტაპი
STAGE
არქიტექტურული პროექტი

ნახაზის სათაური
TITLE

შენიშვნა:

ფორმატი	მასშტაბი	ფურცლის N
PAPER SIZE	SCALE	SHEET NO
A3	1:	

არქიტექტორი
თენგიზ ესიავა

დამპროექტებელი