ფოტომონტაჟი



დამგეგმარებელი
DESIGNER IDENTIFICATION BLOCK

პროექტის დასახელება
PROJECT NAME

მრავალბინიანი
საცხოვრებელი სახლი

დამკვეთი
CLIENT
ცოტნე გამსახურდია

პროექტის მისამართი
PROJECT ADDRESS

ქ. თბილისი, გალის ქუჩა N14

ს/კ 01.15.02.053.011

ეტაპი
STAGE
არქიტექტურული პროექტი

ნახაზის სათაური
TITLE

შენიშვნა:

ფორმატი	მასშტაბი	ფურცლის N
PAPER SIZE	SCALE	SHEET NO
A3	1:	

არქიტექტორი
თენგიზ ესიავა

დამკვეთი

ფოტომონტაჟი



დამგეგმარებელი
DESIGNER IDENTIFICATION BLOCK

პროექტის დასახელება
PROJECT NAME

მრავალბინიანი საცხოვრებელი სახლი

დამკვეთი
CLIENT
ცოტნე გამსახურდია

პროექტის მისამართი
PROJECT ADDRESS

ქ. თბილისი, გალის ქუჩა N14

ს/კ 01.15.02.053.011

ეტაპი
STAGE
არქიტექტურული პროექტი

ნახაზის სათაური
TITLE

შენიშვნა:


ფორმატი	მასშტაბი	ფურცლის N
PAPER SIZE	SCALE	SHEET NO
A3	1:	

არქიტექტორი
თენგიზ ესიავა

დამპუმავა


74
MARSHALL

ჭრილი
მ 1:100

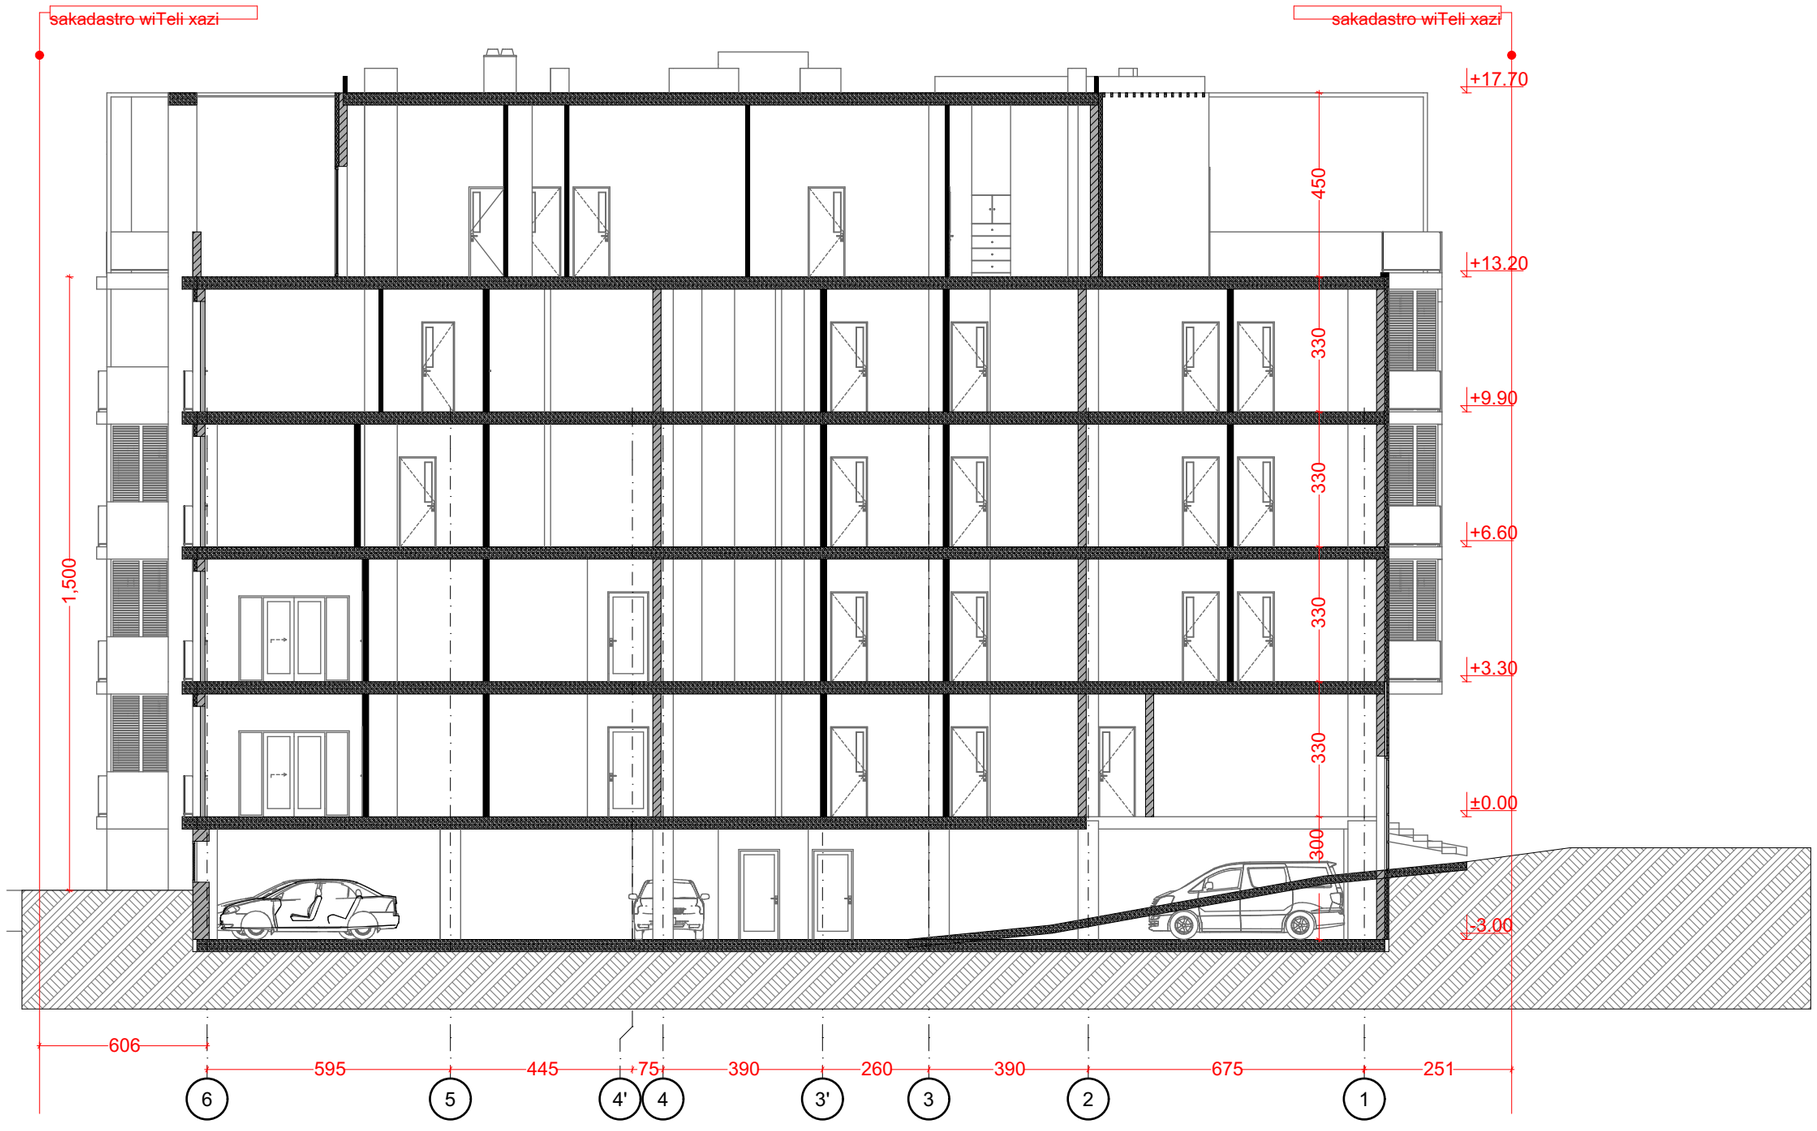

დამგეგმარებელი
DESIGNER IDENTIFICATION BLOCK

პროექტის დასახელება
PROJECT NAME
მრავალბინიანი საცხოვრებელი სახლი

დამკვეთი
CLIENT
ცოტნე გამსახურდია

პროექტის მისამართი
PROJECT ADDRESS
ქ. თბილისი, გალის ქუჩა N14

ს/კ 01.15.02.053.011

ეტაპი
STAGE
არქიტექტურული პროექტი

ნახაზის სათაური
TITLE

შენიშვნა:

ფორმატი	მასშტაბი	ფურცლის N
PAPER SIZE	SCALE	SHEET NO
A3	1:	

არქიტექტორი
თენგიზ ესიავა

დამუშავა