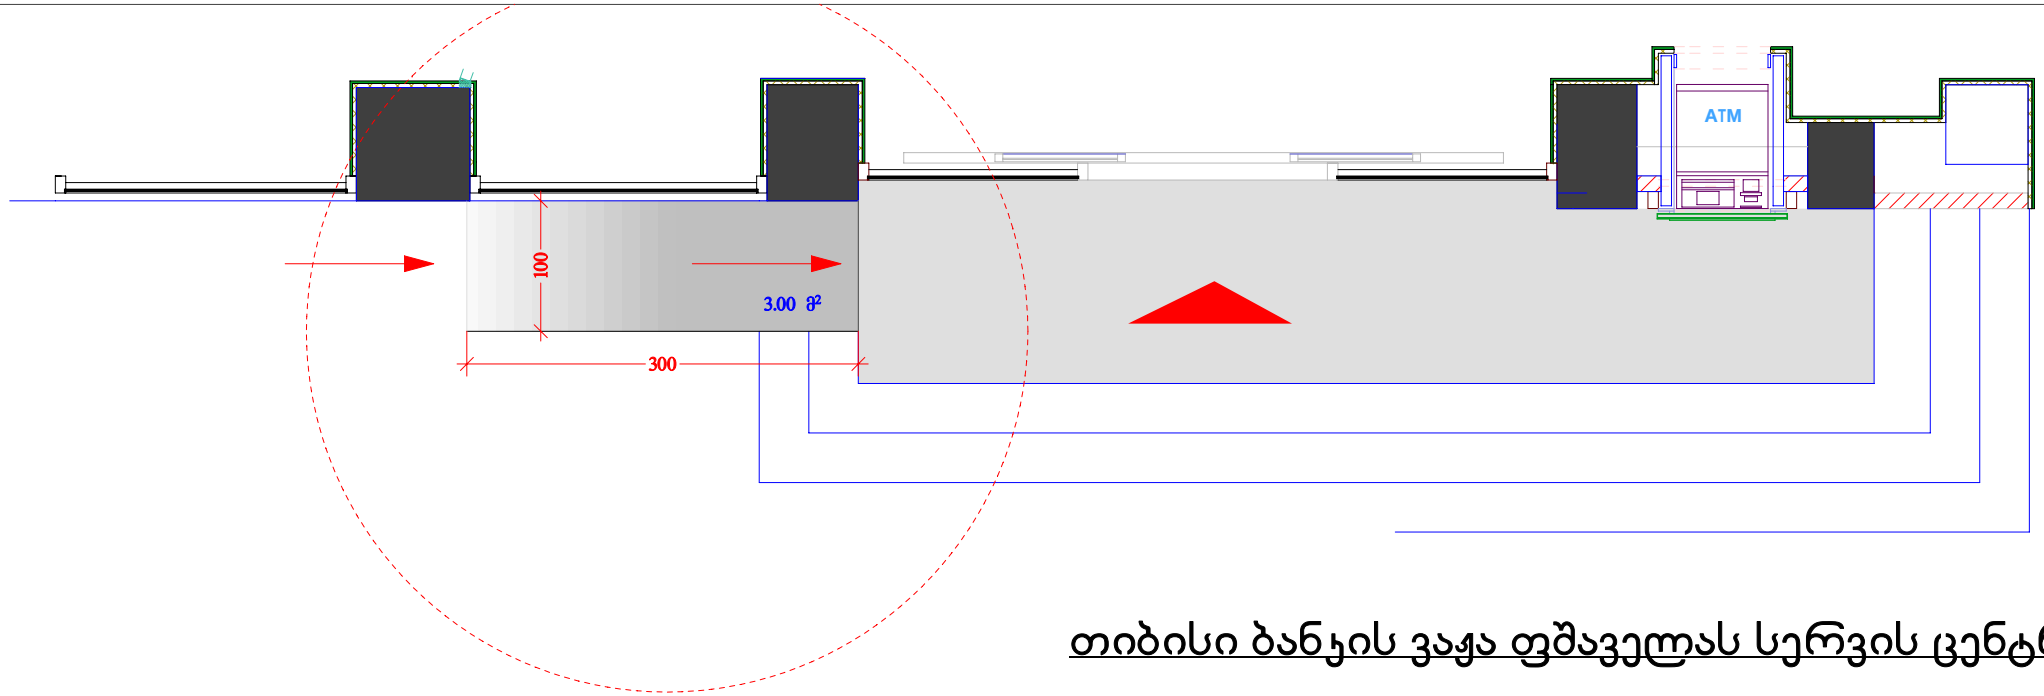
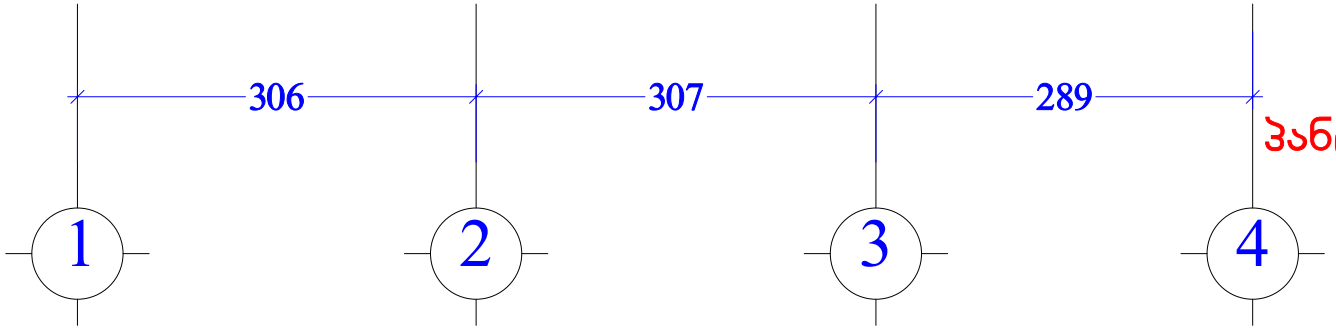

ფოტომონტაჟი
ბაზალტის ფილა
1.00
0.48
3.00



თიბისი ბანკის ვაჟა ფშაველას სერვის ცენტრი

ვაჟა- ფშაველას გამზირი №73

პირველი სართულის გეგმა მ. 1:100



პანდუსის მოწყობის საპროექტო გეგმა