

Art Group მის: ს.ცინცაძის 58 ს.კ /405463332UP L			**პროექტის სახელწოდება** მრავალფუნქციური შენობა მის: თბილისი,კრწანისის შესახვევი #17 საკ.კოდი 01.18.06.012.148	
დირექტორი	ვ.არჩვაძე	ვ.არჩვაძე	არქიტექტურული ნაწილი	formati A-3
მ.არქიტექტორი	ვ.არჩვაძე	ვ.არჩვაძე	ჭრილი 1-1	ფურცელი A.02.1
არქიტექტორი	გ. ხატრიშვილი			მასშტაბი 1:200
არქიტექტორი				თარიღი

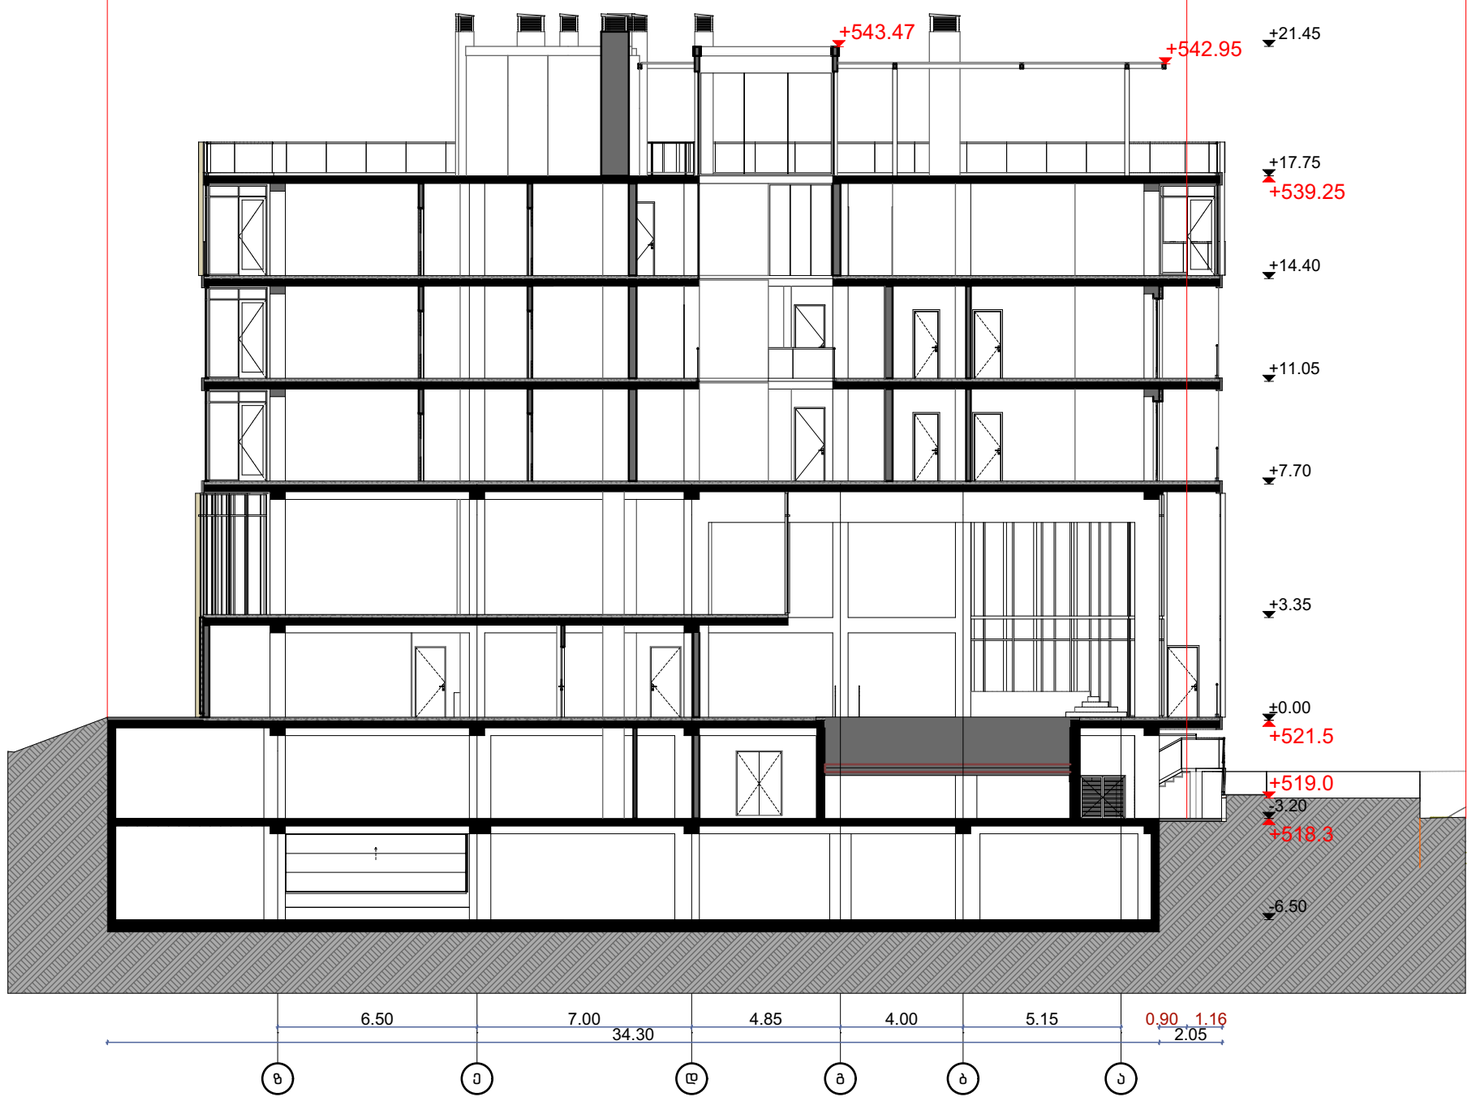

Art Group

მის: ს.ცინცაძის 58
ს.კ /405463332UP L

პროექტის სახელწოდება

მრავალფუნქციური შენობა
მის: თბილისი,კრწანისის შესახვევი #17
საკ.კოდი 01.18.06.012.148

დირექტორი	ვ.არჩვაძე		არქიტექტურული ნაწილი	formati A-3
მ.არქიტექტორი	ვ.არჩვაძე		ჭრილი 2-2	ფურცელი A.02.2
არქიტექტორი	გ. ხატრიშვილი			მასშტაბი 1:200
არქიტექტორი				თარიღი

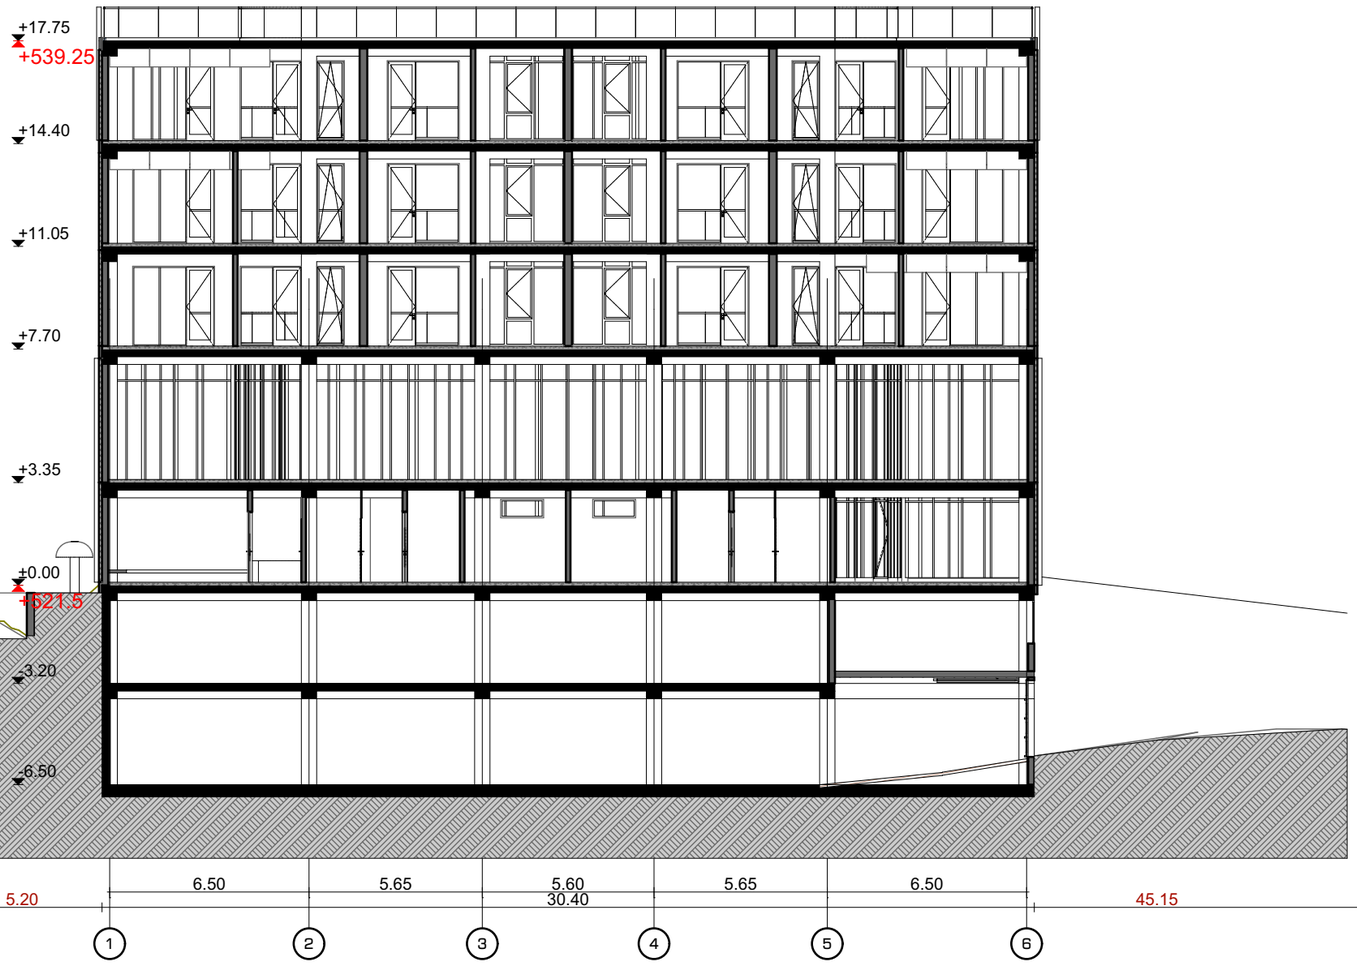

Art Group			პროექტის სახელწოდება	
მის: ს.ცინცაძის 58 ს.კ /405463332UP L			მრავალფუნქციური შენობა მის: თბილისი,კრწანისის შესახვევი #17 საკ.კოდი 01.18.06.012.148	
დირექტორი	ვ.არჩვაძე	ვ.არჩვაძე	არქიტექტურული ნაწილი	formati A-3
მ.არქიტექტორი	ვ.არჩვაძე	ვ.არჩვაძე	ჭრილი 3-3	ფურცელი A.02.3
არქიტექტორი	გ. ხატრიშვილი			მასშტაბი 1:200
არქიტექტორი				თარიღი



Art Group

მის: ს.ცინცაძის 58
ს.კ /405463332UP L

დირექტორი	ვ.არჩვაძე	
მ.არქიტექტორი	ვ.არჩვაძე	
არქიტექტორი	გ. ხატრიშვილი	
არქიტექტორი		

პროექტის სახელწოდება

მრავალფუნქციური შენობა
მის: თბილისი,კრწანისის შესახვევი #17
საკ.კოდი 01.18.06.012.148

არქიტექტურული ნაწილი	formati	A-3
ჭრილი 4-4	ფურცელი	A.02.4
	მასშაბი	1:200
	თარიღი	