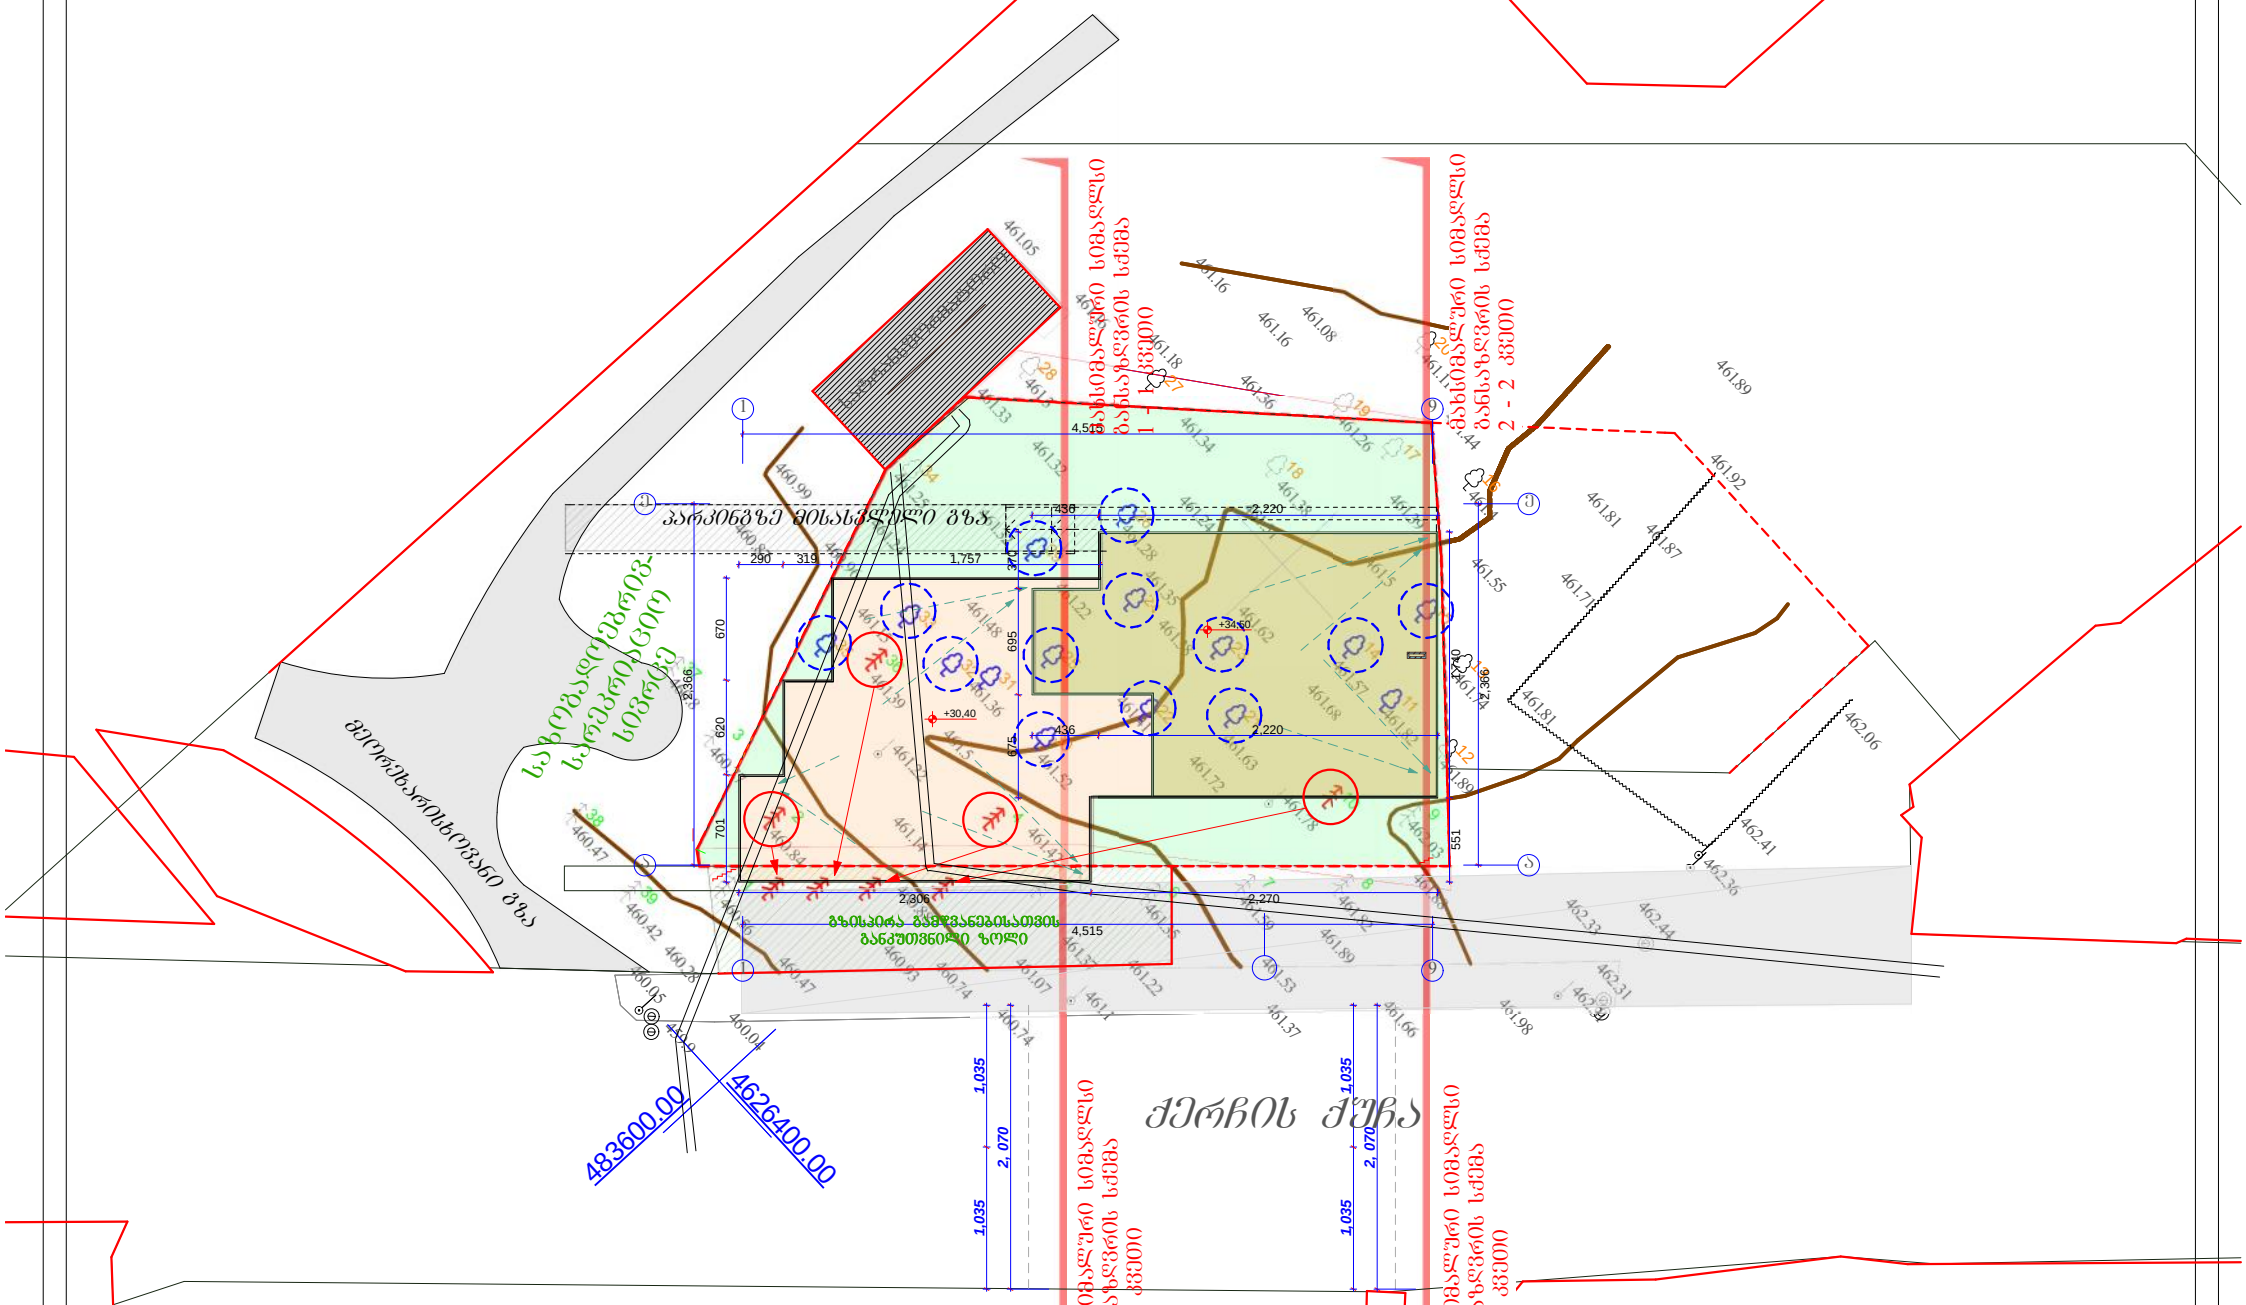

4626400.00 483600.00

461.3

461.5

461.4

461.5

460.8

459.9

461.1

461.44

460.92

461.16

461.36

461.08 461.16

461.38

461.41 461.36

461.15

460.96 460.87

460.99
461.24

461.25

461.33
461.32

461.32

462.06

461.22 461.35

461.24 461.39

461.34

461.18

461.05

461.16

461.28

461.63

461.51

461.48

460.88

461.14

461.52 461.72

461.68

461.62

461.55

461.38

461.11

461.26

461.57

461.89

461.82

461.74

461.71

461.81

461.89

461.92

461.87

461.81

462.03 461.78

461.42

460.47 461.07

461.39

460.77 461.22

460.47

460.42 460.56

460.84

461.35 461.59 461.82 461.89 461.37 460.28 460.93
460.04

460.05 460.74
460.74

461.22
461.37

461.53
461.66 461.98

462.33

462.41
462.36
462.44

462.31 462.31

461.88

ნ. გვენცაძე

ქ. თბილისის მერია

საქართველოს

სამსახურის უფროსი
/გ. გოგოლაშვილი
/. სიტუაციური სქემა მ. 1:2000

სსიპ თბილისის არქიტექტურის სამსახური

ქ. თბილისში ილორის და ქერჩის ქუჩის მიმდებარედ კერძო საკუთრებაში დასარეგისტრირებელი 1267

კვ.მ არასასოფლო-სამეურნეო დანიშნულების მიწის ნაკვეთის

g e g m a

საფუძველი:

საინვესტიციო განყოფილება

ქალაქგეგმარების განყოფილება
განყოფილების უფროსი:
მთავარი სპეციალისტი:

მთავარი სპეციალისტი:

მიწის ნაკვეთის ფუნქცია და
ქალაქმშენებლობითი
პირობების პარამეტრები

g g

k

kg

w w

kg
k

პირობითი აღნიშვნები
საცხ.სახლი

არასაცხ.სახლი ფარდული

მშენებარე მშენებარე რეზერვუარი
სატრანსფორ. ჯიხური

ნაკვეთის საზღვარი
ბორდიური
ბუნებრივი არხი

ქვის ღობე მავთულბადე ბეტონის კედელი

სამეთვალყურეო ჭა
ელ. ბოძი

ხეები
U TM- საერთაშორისო

წყალი
კავშირგაბმულობა
კანალიზაცია
გაზი

ქ.ს. ქ.ა. ფარდ რეზერ

ქარსაცავი ზოლი

შპს `ტერაგრაფიკი~

დირექტორი
კომპიუტერული
უზრუნველყოფა
azomva
შეასრულა

შ. ფხაკაძე
r. wiklauri
ვ. არღვლიანი

მასშტაბი
1:500

15.04.2013

განყოფილების უფროსი:

33
32
31
30

29

34

35 25

24

22

23

27

15

12

11

13

14

21

16

20

17

19

18
26

28

9

7

8
6

5

4

3

2

1

10

36 37

38

39

4,515

4,515 2,366 2,366

436 2,220 675 695 370

436 2,220 551 1,740 701 620 670

290 319 1,757

2,306 2,270 2, 070 1,035 1,035

2, 070

1,035 1,035

+34,50

+30,40

სატრანსფორმატორო

ქერჩის ქუჩა

1 9

a

e

1 9

e

a

საზოგადოებრივ- სარეკრიაციო

სივრცე

გზისპირა გამწვანებისათვის განკუთვნილი ზოლი

პარკინგზე მისასვლელი გზა მახსიმალური სიმაღლსი განსაზღვრის სქემა 1 - 1 კვეთი მახსიმალური სიმაღლსი განსაზღვრის სქემა 2 - 2 კვეთი მახსიმალური სიმაღლსი განსაზღვრის სქემა 1 - 1 კვეთი მახსიმალური სიმაღლსი განსაზღვრის სქემა 2 - 2 კვეთი

მეორეხარისხოვანი გზა

გადასარგავი ხეები
მოსაჭრელი ხეები

გადარგვას ექვემდებარება 4 nazvis ხე,
რომელიც გადმოტანილი იქნება
გზისპირა გამწვანებისათვის განკუთვნილ ზოლში, ხოლო დანარჩენი ველური მოზარდი მცენარებისგან გაიწმინდება აღნიშნული ტერიტორია.

მახსიმალური სიმაღლის განსაზღვრის სქემა
1 - 1 კვეთი

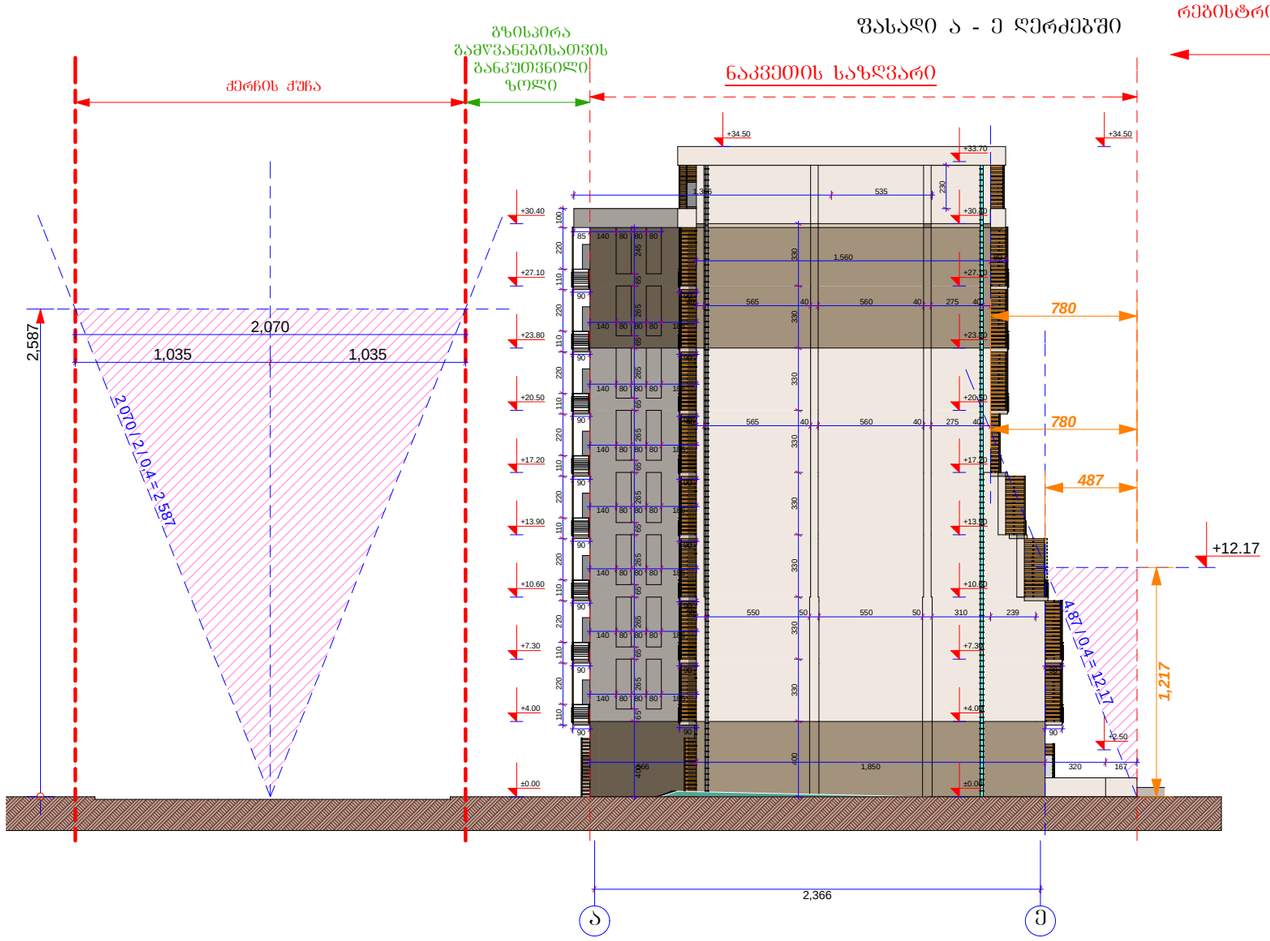

მახსიმალური სიმაღლის განსაზღვრის სქემა
2 - 2 კვეთი

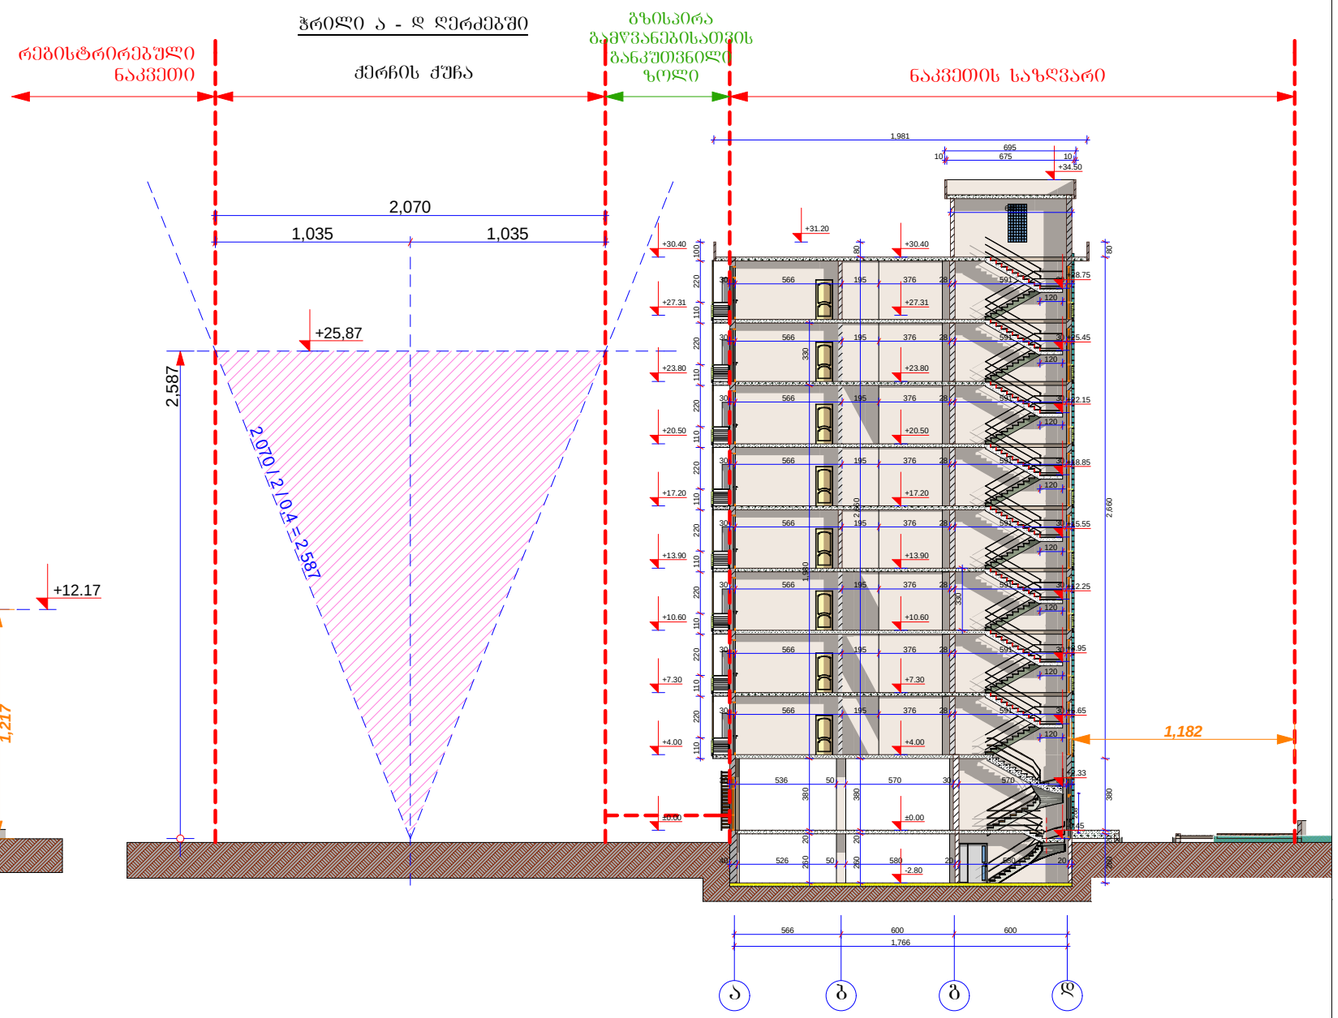

A-3	I-18 პროექტის №	დამკვეთი: შ.პ.ს. დომინანტი		ნახაზი: მახსიმალური სიმაღლის განსაზღვრის სქემა	პროექტის დასახელება: 10 სართულიანი მრავალ ბინიანი საცხოვრებელი სახლის ძალაძგემარებითი დასაბუთება	თარიღი 21/09/2013
არქიტექტორი		ზ. ხაწიძე				
არქიტექტორი		მ. პაპუაშვილი		შ.პ.ს GD group ალმაშენებლის ხეივანი მე-12-ე კმ 596472727	მასშტაბი: --	სტადია: პროექტი	ინდექსი	ფურც. № 29