სარეკონსტრუქციო შენობის არსებული ფასადები

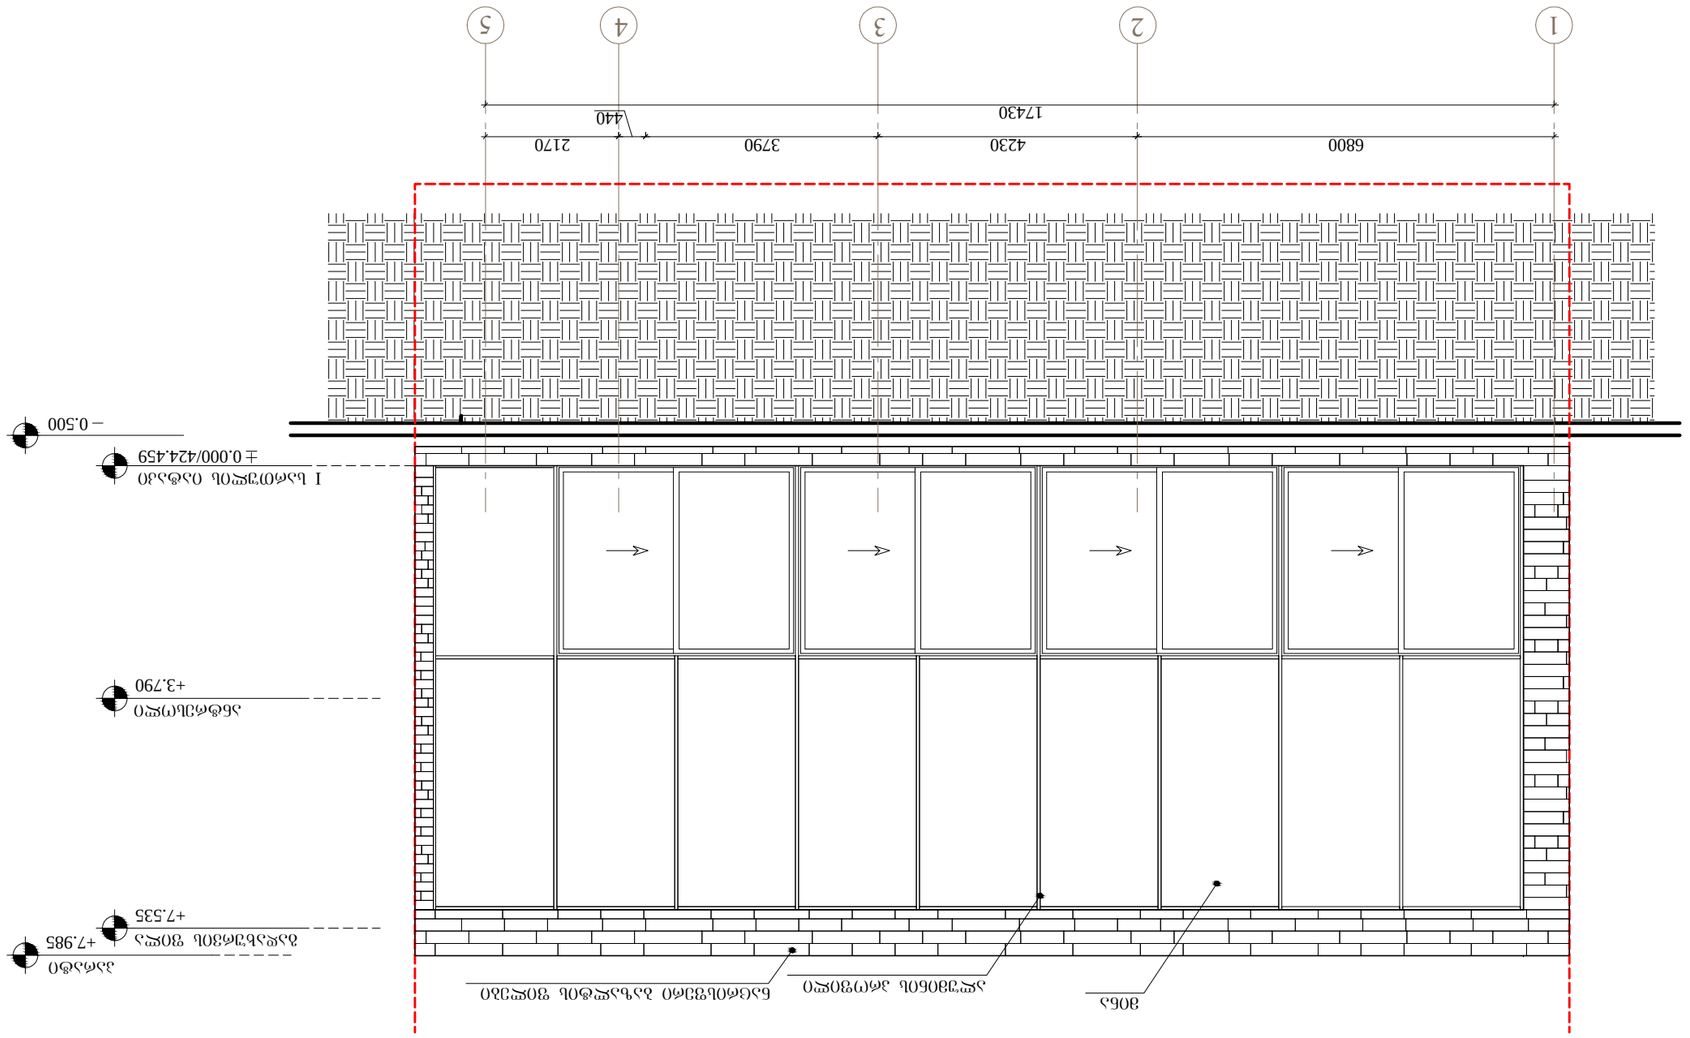

1 2 3 4 5 0.500 I სართულის იატაკი +3.790 +7.535 გადახურვის ფილა ანტრესოლი +7.985 პარატი 0.000/424.459 6800 4230 3790 440 2170 17430 ნაცრისფერი ბაზალტის ფილები მინა ალუმინის პროფილი ფასადი 1_5 ღერძებში ა-300 პროექტის ნომერი ფურცელი მასშტაბი ფორმატი თარიღი 1:100 A3 001 ფაილის სპეც. DWG NAnaxazi პროექტი კაფე "jazve" მთ.არქიტექტორი არქიტექტორი ნ.ჩხაიძე ლ.ხუნდაძე გრაფიკოსი ლ.სინაძე საპროექტო გუნდი არქიტექტორი ე.ჩომახიძე შენიშვნები თარიღი ნომერი რევიზია აღწერა 14.08.2012 #1 დაკორექტირებული წითელი ხაზი 19.10.2012

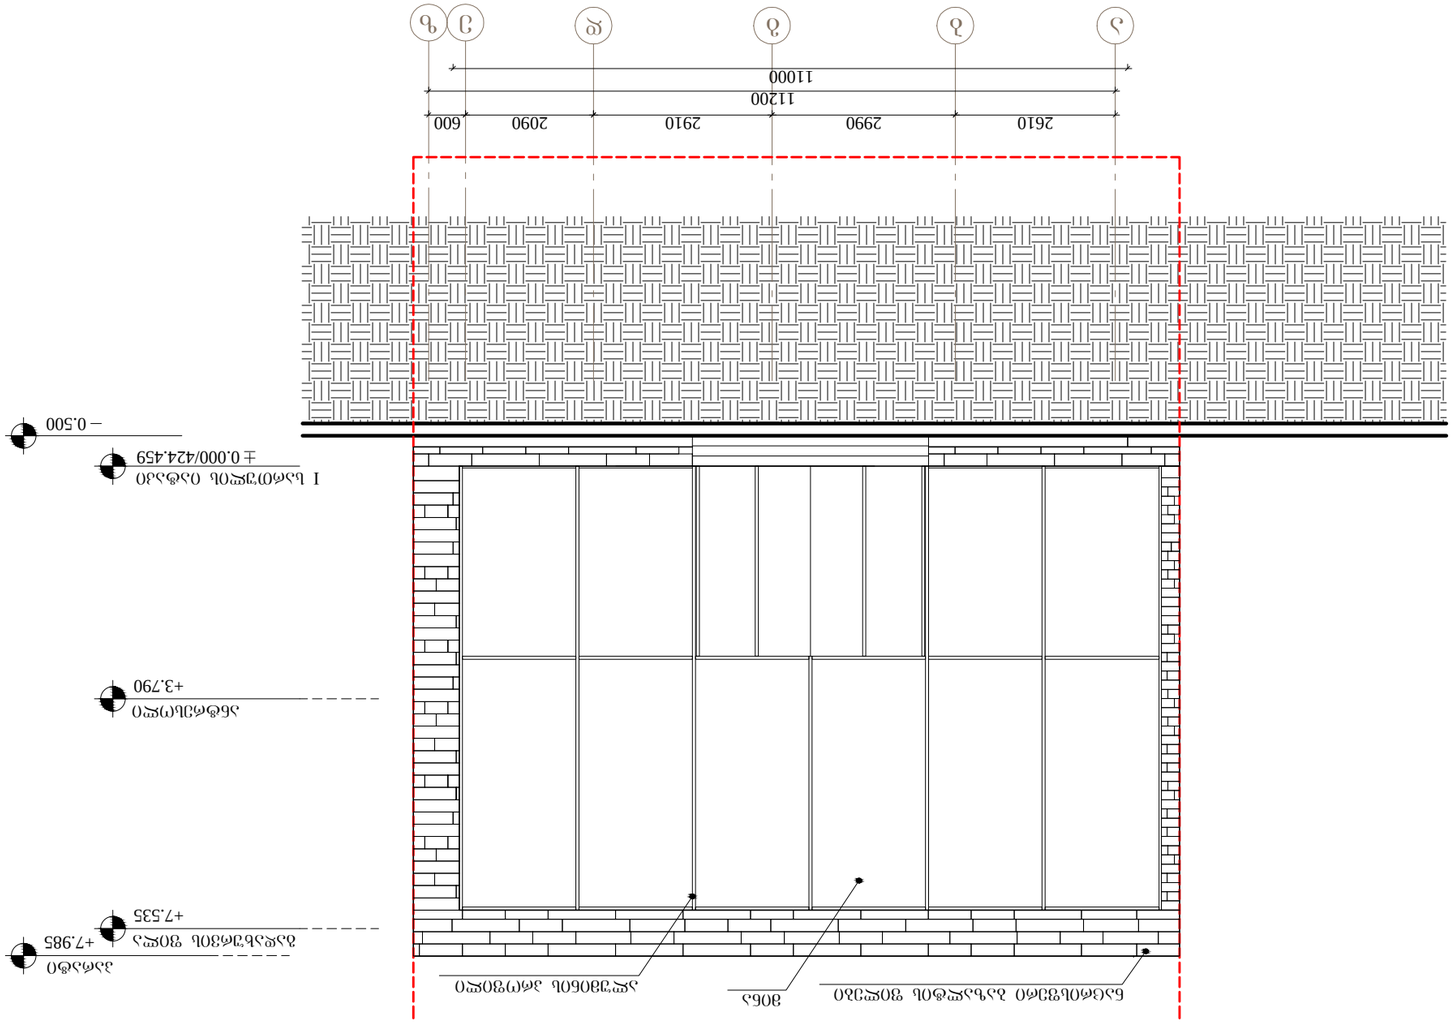

0.500 I სართულის იატაკი +3.790 +7.535 გადახურვის ფილა ანტრესოლი +7.985 პარატი 0.000/424.459 ა ბ გ დ ე ზ 2610 2990 2910 2090 600 11200 11000 ნაცრისფერი ბაზალტის ფილები მინა ალუმინის პროფილი ფასადი ა-ზ ღერძებში ა-301 პროექტის ნომერი ფურცელი მასშტაბი ფორმატი თარიღი 1:100 A3 001 ფაილის სპეც. DWG NAnaxazi პროექტი კაფე "jazve" მთ.არქიტექტორი არქიტექტორი ნ.ჩხაიძე ლ.ხუნდაძე გრაფიკოსი ლ.სინაძე საპროექტო გუნდი არქიტექტორი ე.ჩომახიძე შენიშვნები თარიღი ნომერი რევიზია აღწერა 14.08.2012 #1 დაკორექტირებული წითელი ხაზი 19.10.2012

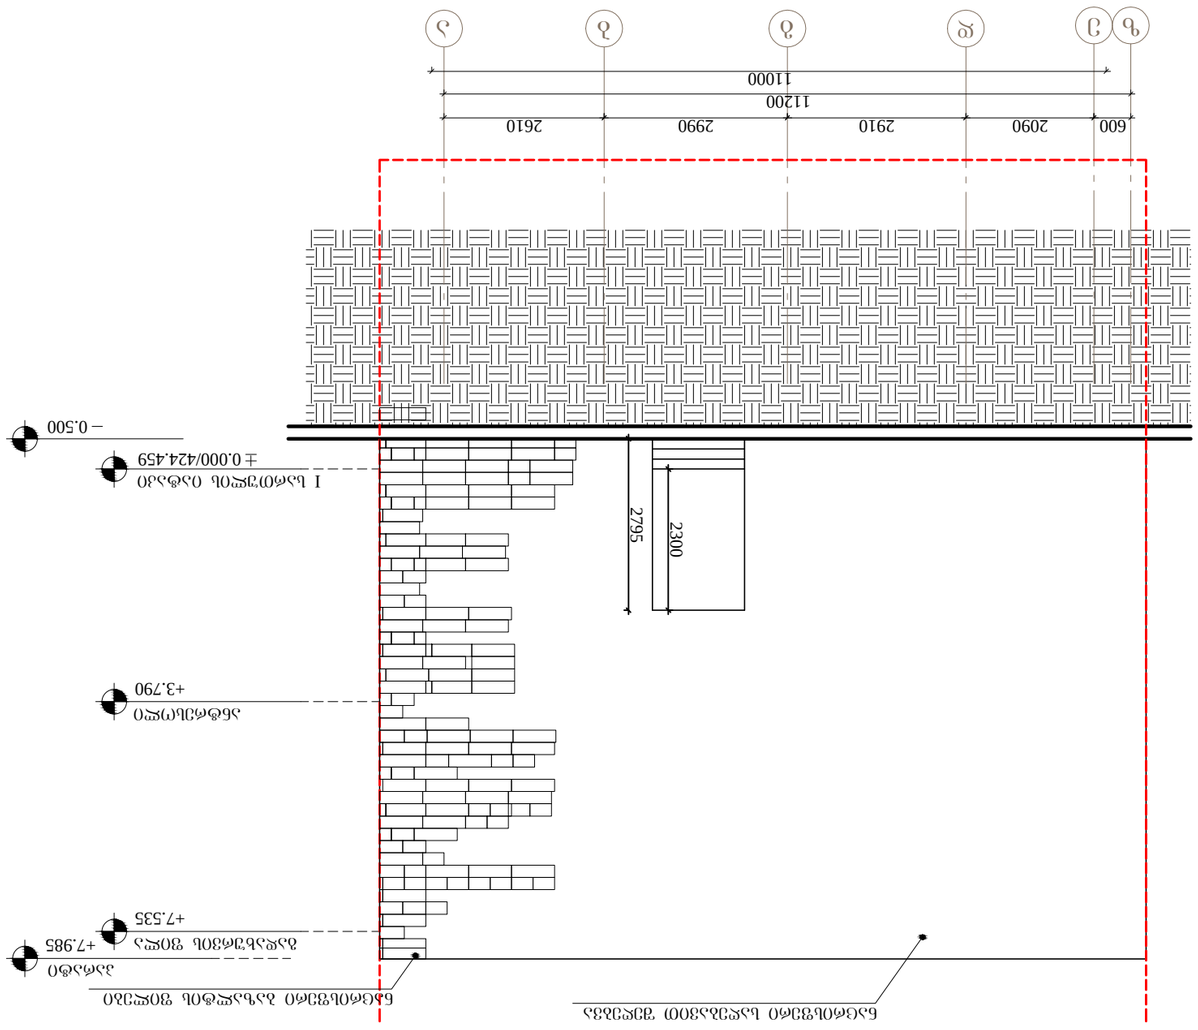

0.500 I სართულის იატაკი +3.790 +7.535 გადახურვის ფილა ანტრესოლი +7.985 პარატი 0.000/424.459 ზ ე დ გ ბ ა 600 2090 2910 2990 2610 11200 11000

2795

2300 ნაცრისფერი ბაზალტის ფილები ნაცრისფერი საღებავით SeRebvaQ ფასადი ზ-ა ღერძებში ა-302 პროექტის ნომერი ფურცელი მასშტაბი ფორმატი თარიღი 1:100 A3 001 ფაილის სპეც. DWG NAnaxazi პროექტი კაფე "jazve" მთ.არქიტექტორი არქიტექტორი ნ.ჩხაიძე ლ.ხუნდაძე გრაფიკოსი ლ.სინაძე საპროექტო გუნდი არქიტექტორი ე.ჩომახიძე შენიშვნები თარიღი ნომერი რევიზია აღწერა 14.08.2012 #1 დაკორექტირებული წითელი ხაზი 19.10.2012

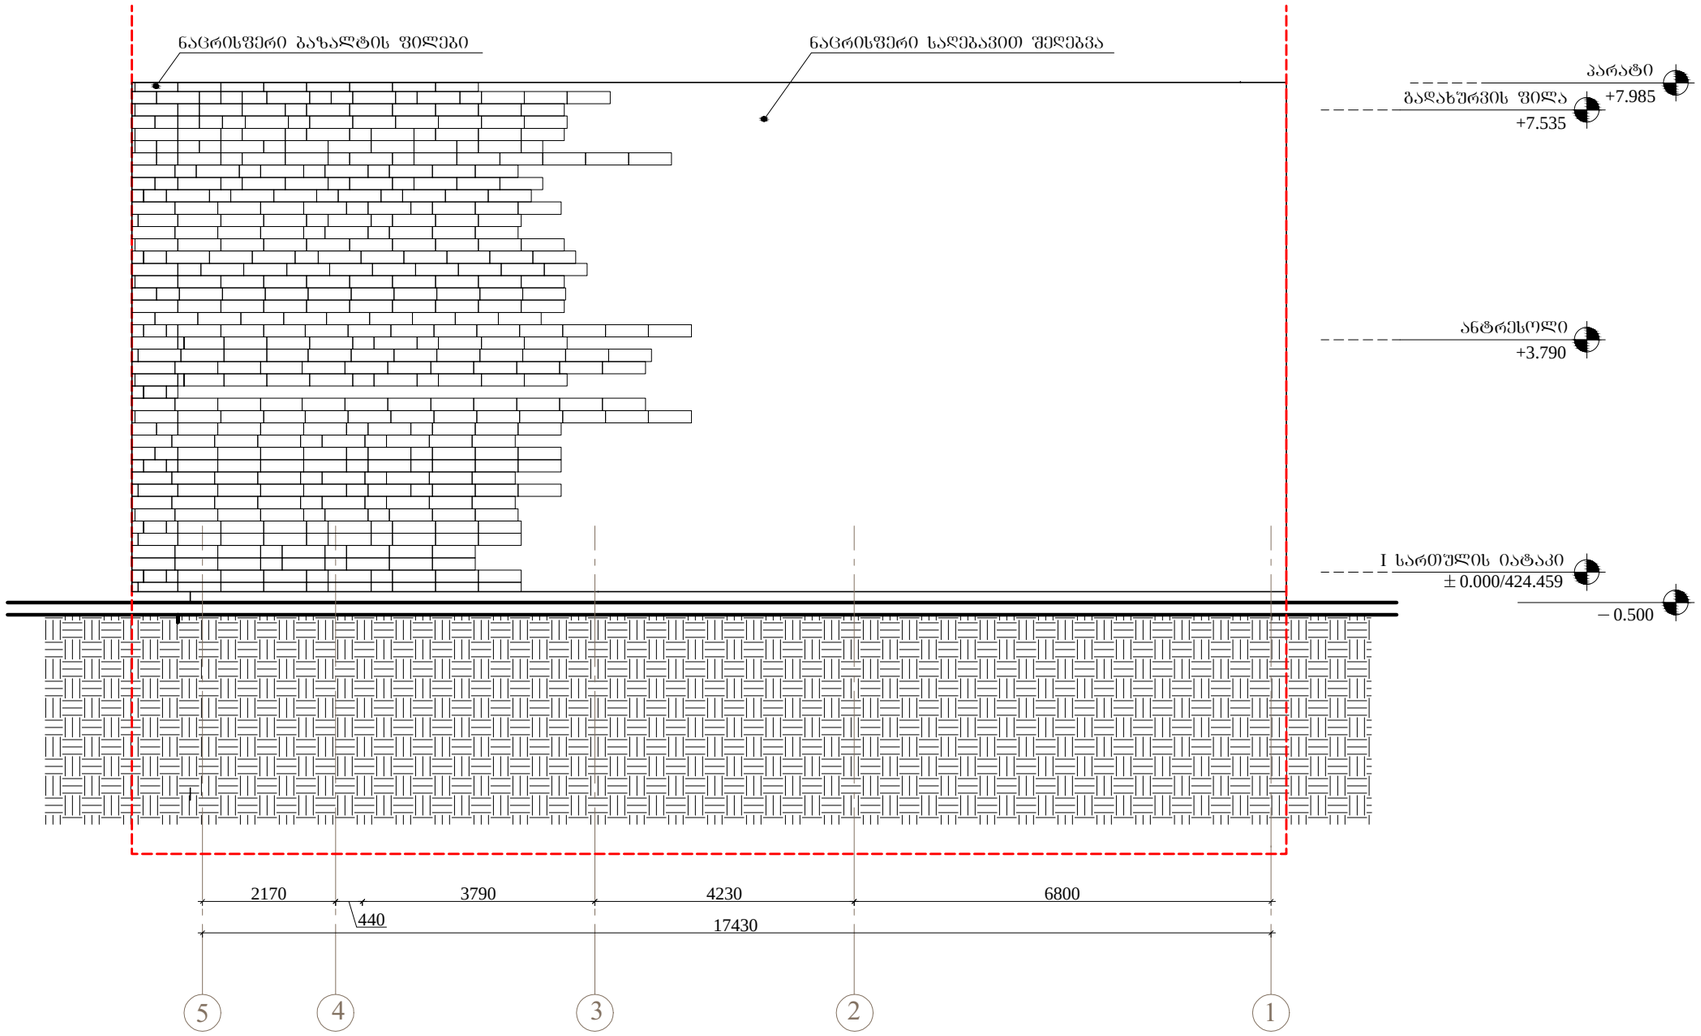

0.500 I სართულის იატაკი +3.790 +7.535 გადახურვის ფილა ანტრესოლი +7.985 პარატი 0.000/424.459 5 4 3 2 1 3790 4230 6800 440 2170 17430 ნაცრისფერი ბაზალტის ფილები ნაცრისფერი საღებავით SeRebvaQ ფასადი 5-1 ღერძებში ა-303 პროექტის ნომერი ფურცელი მასშტაბი ფორმატი თარიღი 1:100 A3 001 ფაილის სპეც. DWG NAnaxazi პროექტი კაფე "jazve" მთ.არქიტექტორი არქიტექტორი ნ.ჩხაიძე ლ.ხუნდაძე გრაფიკოსი ლ.სინაძე საპროექტო გუნდი არქიტექტორი ე.ჩომახიძე შენიშვნები თარიღი ნომერი რევიზია აღწერა 14.08.2012 #1 დაკორექტირებული წითელი ხაზი 19.10.2012

სარეკონსტრუქციო შენობის საპროექტო ფასადები

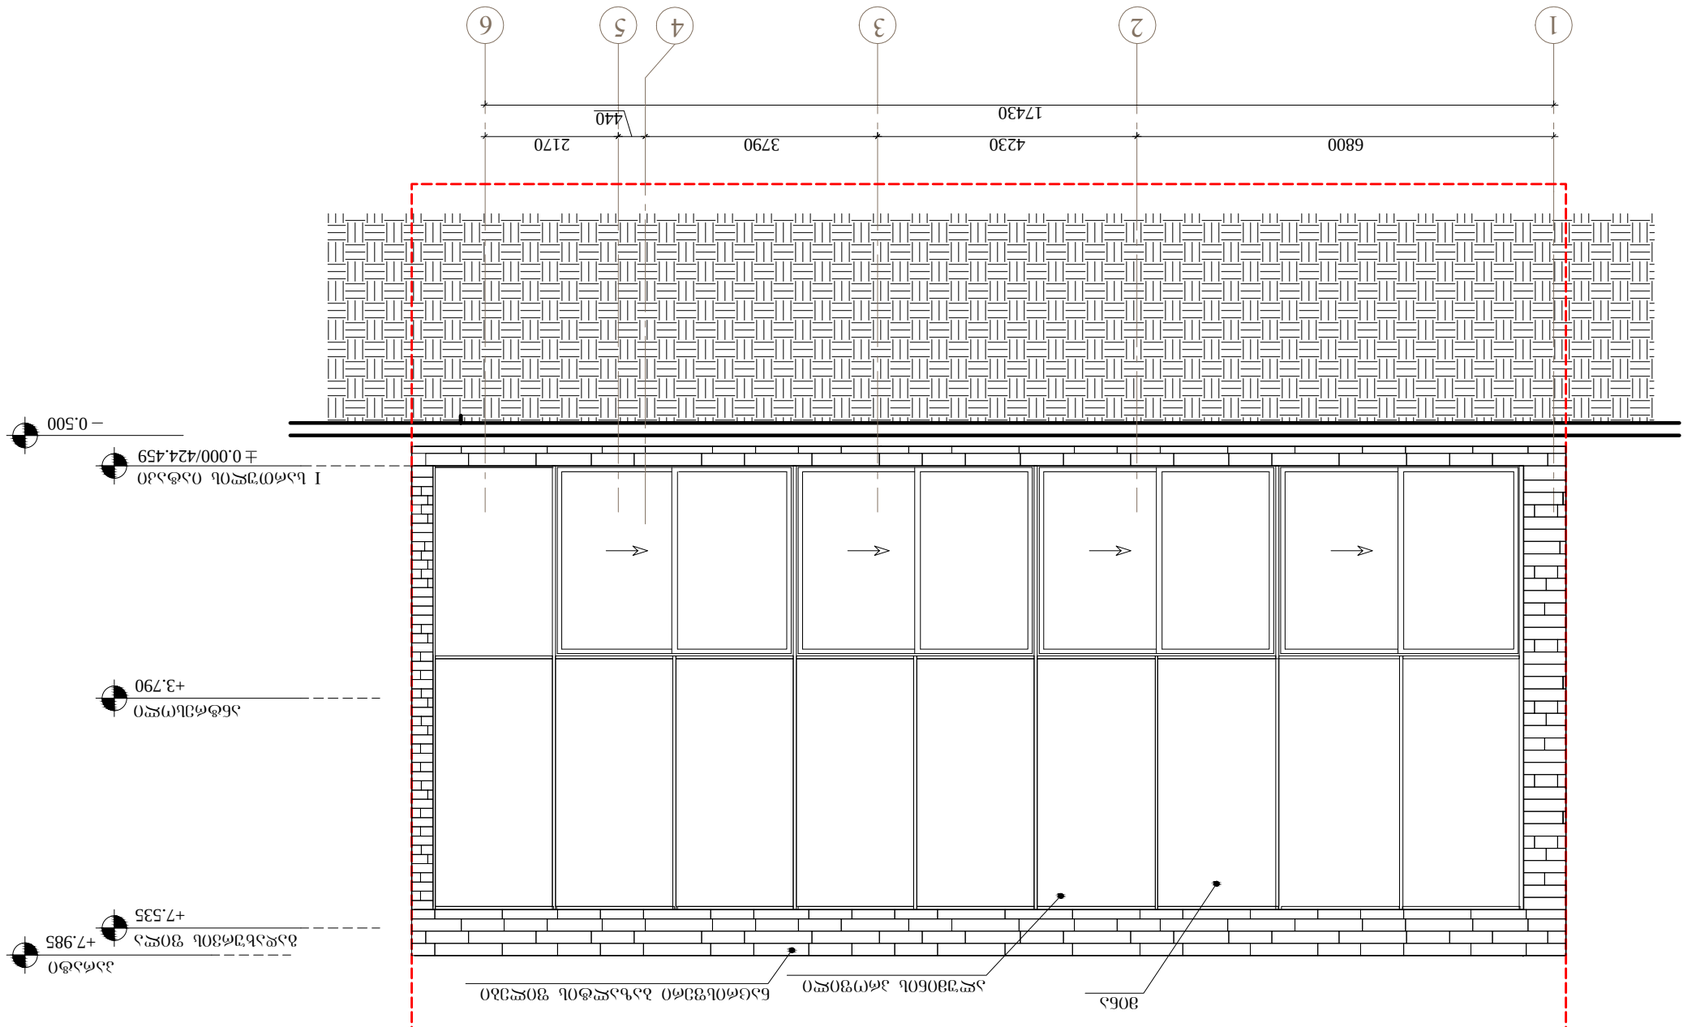

1 2 3 5 6 0.500 I სართულის იატაკი +3.790 +7.535 გადახურვის ფილა ანტრესოლი +7.985 პარატი 0.000/424.459 6800 4230 3790 440 2170 17430 ნაცრისფერი ბაზალტის ფილები მინა ალუმინის პროფილი 4 ფასადი 1-6 ღერძებში ა-200 პროექტის ნომერი ფურცელი მასშტაბი ფორმატი თარიღი 1:100 A3 001 ფაილის სპეც. DWG NAnaxazi პროექტი კაფე "jazve" მთ.არქიტექტორი არქიტექტორი ნ.ჩხაიძე ლ.ხუნდაძე გრაფიკოსი ლ.სინაძე საპროექტო გუნდი არქიტექტორი ე.ჩომახიძე შენიშვნები თარიღი ნომერი რევიზია აღწერა 14.08.2012 #1 დაკორექტირებული წითელი ხაზი 19.10.2012

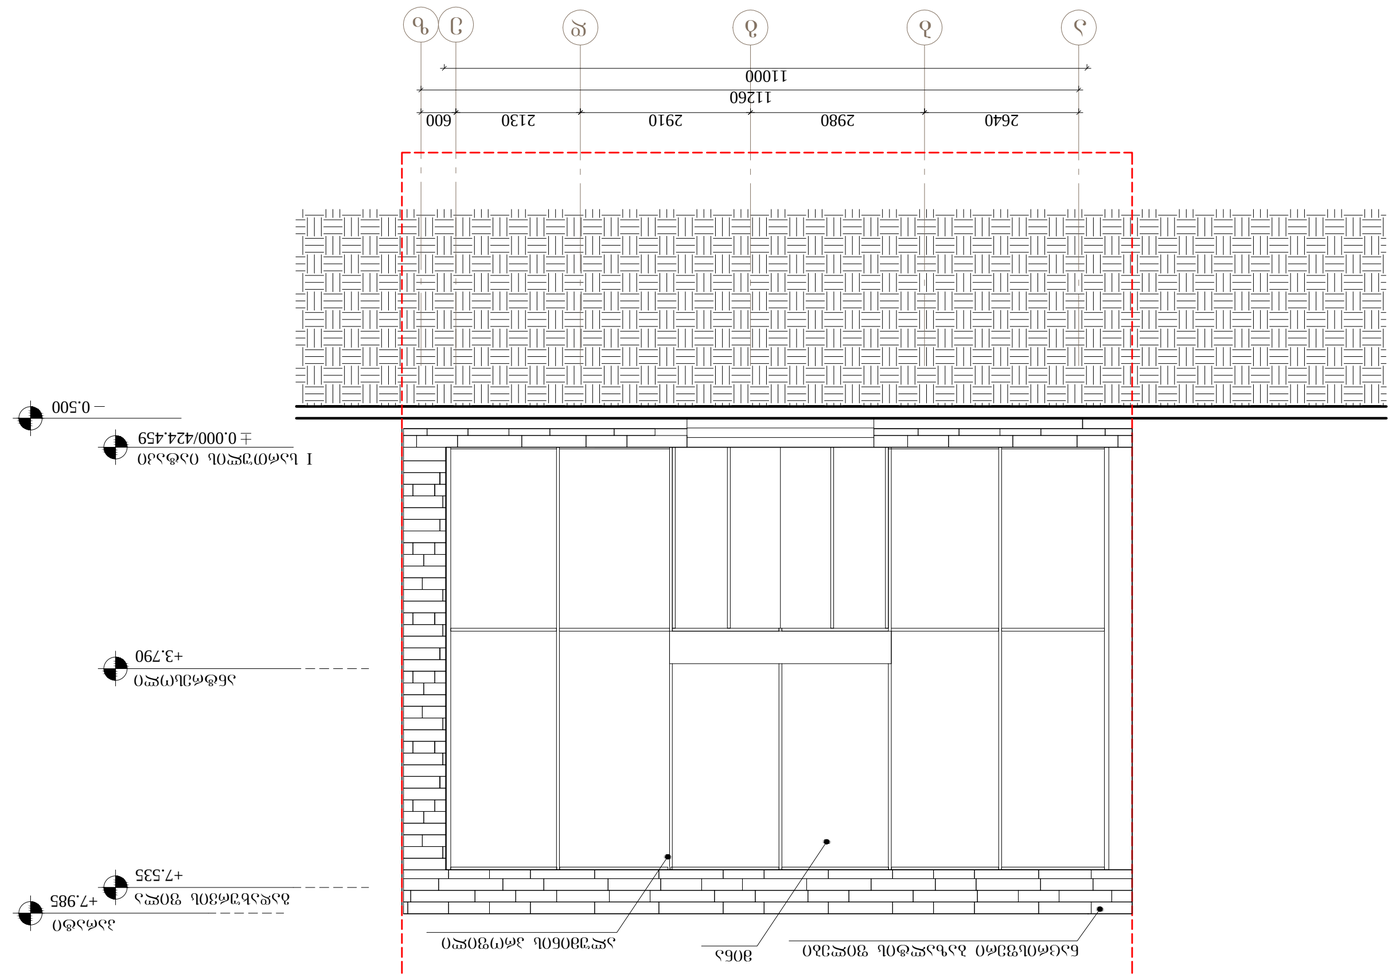

0.500

I სართულის იატაკი

+3.790

+7.535

გადახურვის ფილა

ანტრესოლი

+7.985

პარატი

0.000/424.459

a b g d e z

2640 2980 2910 2130 600
11260
11000

ნაცრისფერი ბაზალტის ფილები მინა

ალუმინის პროფილი

A

პროექტის ნომერი ფურცელი

მასშტაბი ფორმატი თარიღი 1:100

A

A

A3

001 ფაილის სპეც. DWG

NA ნახაზი

პროექტი კაფე "jazve" მთ.არქიტექტორი არქიტექტორი ნ.ჩხაიძე ლ.ხუნდაძე
გრაფიკოსი ლ.სინაძე

საპროექტო გუნდი

არქიტექტორი ე.ჩომახიძე

შენიშვნები თარიღი ნომერი

რევიზია

აღწერა 14.08.2012 #1 დაკორექტირებული წითელი ხაზი

a-201

19.10.2012

ფასადი ა-ზ ღერძებში

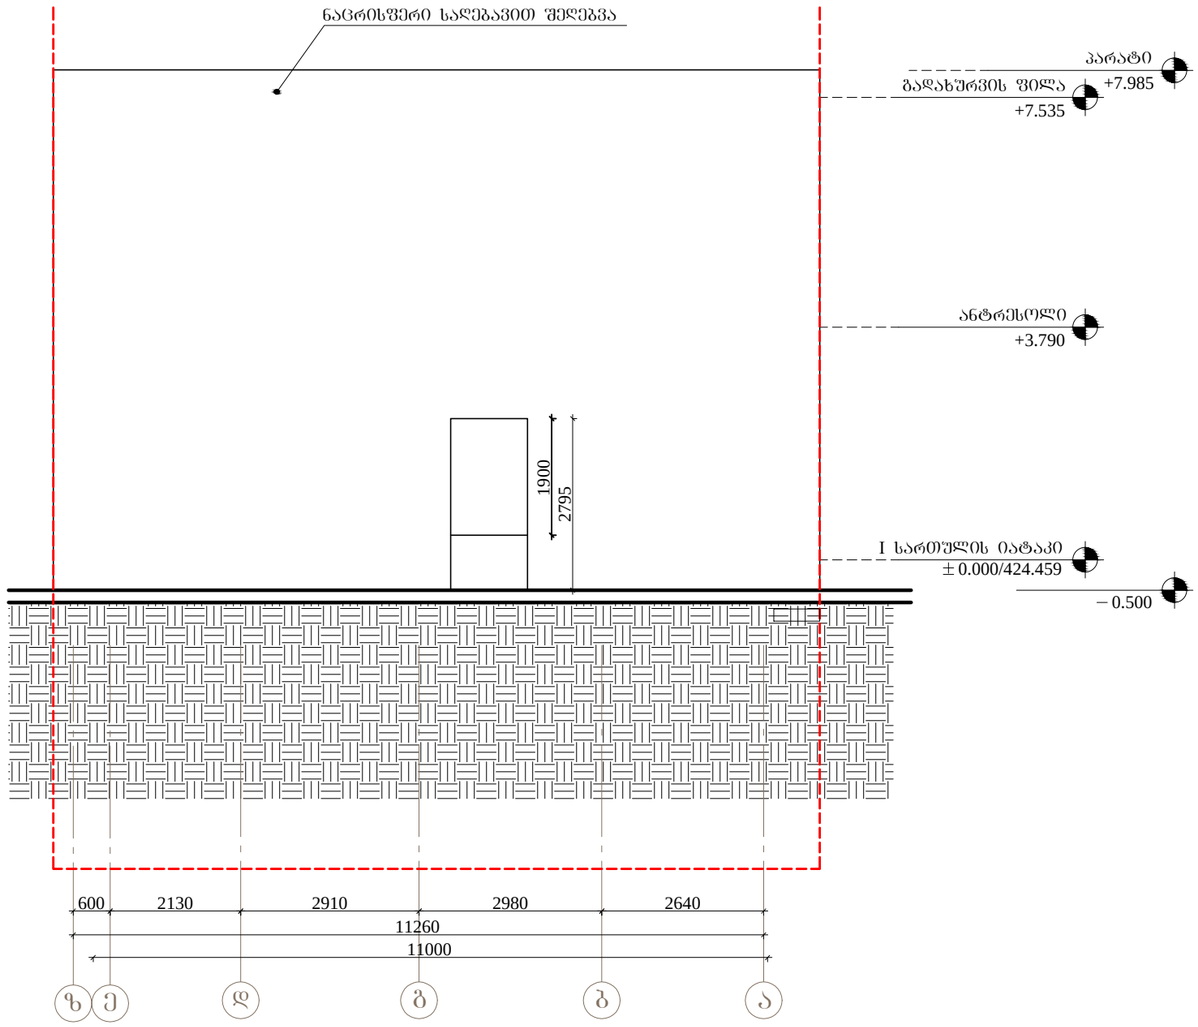

0.500 I სართულის იატაკი +3.790 +7.535 გადახურვის ფილა ანტრესოლი +7.985 პარატი 0.000/424.459 ზ ე დ გ ბ ა 600 2130 2910 2980 2640 11260 11000

1900 ნაცრისფერი საღებავით SeRebvaQ

2795 პროექტის ნომერი ფურცელი მასშტაბი ფორმატი თარიღი 1:100 A3 001 ფაილის სპეც. DWG NAnaxazi პროექტი კაფე "jazve" მთ.არქიტექტორი არქიტექტორი ნ.ჩხაიძე ლ.ხუნდაძე გრაფიკოსი ლ.სინაძე საპროექტო გუნდი არქიტექტორი ე.ჩომახიძე შენიშვნები თარიღი ნომერი რევიზია აღწერა 14.08.2012 #1 დაკორექტირებული წითელი ხაზი ა-202 19.10.2012 ფასადი ზ-ა ღერძებში

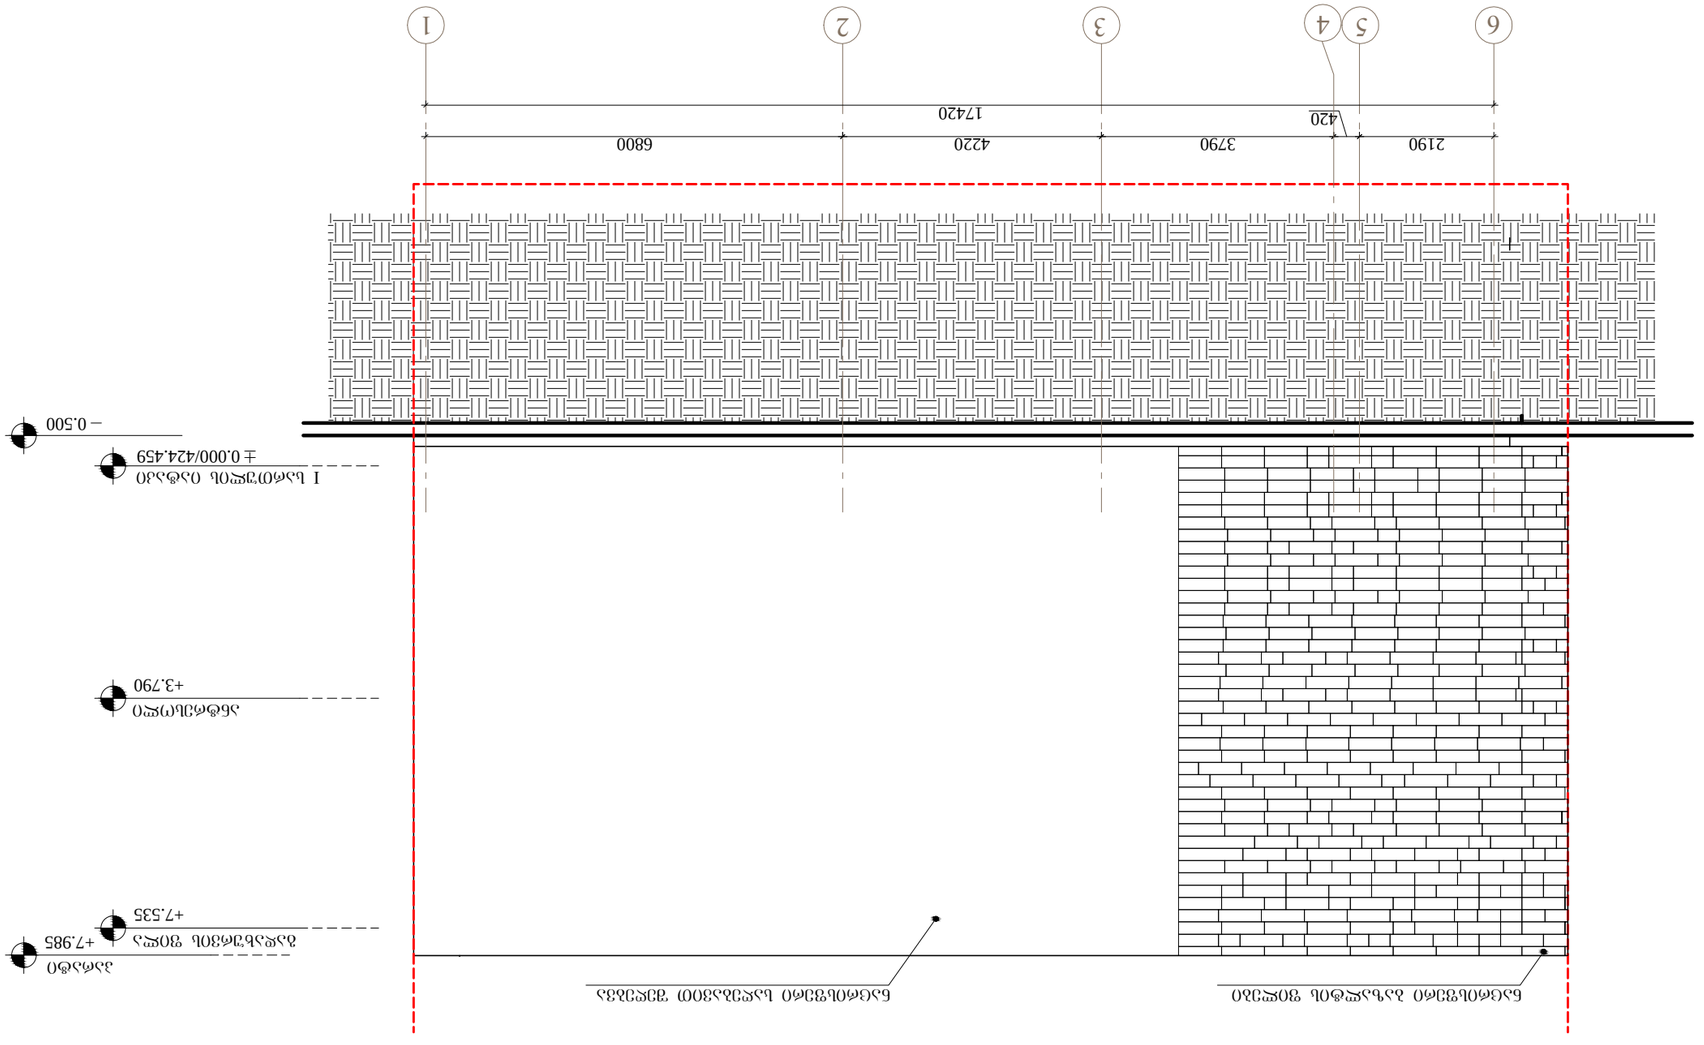

0.500 I სართულის იატაკი +3.790 +7.535 გადახურვის ფილა ანტრესოლი +7.985 პარატი 0.000/424.459 6 5 3 2 1 3790 4220 6800 420 2190 17420 ნაცრისფერი ბაზალტის ფილები ნაცრისფერი საღებავით SeRebvaQ 4 პროექტის ნომერი ფურცელი მასშტაბი ფორმატი თარიღი 1:100 A3 001 ფაილის სპეც. DWG NAnaxazi პროექტი კაფე "jazve" მთ.არქიტექტორი არქიტექტორი ნ.ჩხაიძე ლ.ხუნდაძე გრაფიკოსი ლ.სინაძე საპროექტო გუნდი არქიტექტორი ე.ჩომახიძე შენიშვნები თარიღი ნომერი რევიზია აღწერა 14.08.2012 #1 დაკორექტირებული წითელი ხაზი ა-203 19.10.2012 ფასადი 6-1 ღერძებში