შენობა-ნაგებობის უსაფრთხოების წესებთან შესაბამისობის ანალიზი

გამოყენებული წესები - „შენობა-ნაგებობის უსაფრთხოების წესები“

ჩამოთვალეთ შენობის დაკავებულებები და აღწერეთ თითოეული გამოყენება	
საცხოვრებელი ჯგუფი სც-2 (310.4) • საცხოვრებელი ბინები	+2. +3. +4. +5. +6. +7. +8. +9. +10. +11 სართულზე
სასაწყობო ჯგუფი სწ-2 (311.3) • ავტოსადგომი	-1. +1 სართულზე
სამრეწველო ჯგუფი სმ-1 (306.2) • ავტოსაშხეფის ტუმბოები და ავზი.	-1. სართულზე
სავაჭრო ჯგუფი სვ (309.1) • კომერციული ფართები	+1 სართულზე

კონსტრუქციის ტიპი:	
განსაზღვრეთ კონსტრუქციის არსებული შენობისთვის: მაგალითი: II-A, II-B, V-A, V-B	
განსაზღვრეთ კონსტრუქციის ტიპი ახალი შენობისთვის: მაგალითი: II-A, II-B, V-A, V-B	I-A
შერეული კონსტრუქციის შემთხვევაში მიუთითეთ ტიპები, რომელიც გამოყენებული იქნება, განსაზღვრეთ ტიპები და მათი მდებარეობა:	

სიმაღლის შეზღუდვები ცხრილი 503 -ის მიხედვით		
დაკავებულობები	დასაშვები სართულიანობა	შემოთავაზებული სართულიანობა
საცხოვრებელი ჯგუფი სც-2	შეუზღუდავი	10
სასაწყობო ჯგუფი სწ-2	შეუზღუდავი	2
სამრეწველო ჯგუფი სმ-1	შეუზღუდავი	1
სავაჭრო ჯგუფი სვ	შეუზღუდავი	1
	დასაშვები სიმაღლე	შემოთავაზებული სიმაღლე
შენობის სიმაღლე =	48.8	36.7
მიწის დონის ზემოთ სართულ(ებ)ის რაოდენობა =	11	11

ფართობის შეზღუდვები ცხრილი 503 -ის მიხედვით		
დაკავებულობები	დასაშვები ფართობი (სართულზე)	შემოთავაზებული ფართობი(სართულზე)
საცხოვრებელი ჯგუფი სც-2	შეუზღუდავი	აკმაყოფილებს
სასაწყობო ჯგუფი სწ-2	შეუზღუდავი	აკმაყოფილებს
სამრეწველო ჯგუფი სმ-1	შეუზღუდავი	აკმაყოფილებს
სავაჭრო ჯგუფი სვ	შეუზღუდავი	აკმაყოფილებს
იატაკის ფართობი =	2073,1	
სართულების რაოდენობა =	11	
შენობის საერთო ფართობი =	22210,0	

გარე კედლის ცეცხლმედეგობისა და ღიობისადმი მოთხოვნები ცხრილების 602-ის და 705.8 -ის მიხედვით									
გარე კედელი	ხანძარსაწინააღმდეგო მანძილი (მეტრი)	ცეცხლმედეგობის ხარისხი(საათი)		კედლის ღიობების ფართობი (კედლის %)					
		მოთხოვნილი	გათვალისწინებული	დასაშვები			გათვალისწინებული		
				დაცული	დაუცველი საშხეფებით	დაუცველი	დაცული	დაუცველი საშხეფებით	დაუცველი
1 - 8 ფასადი	>9	0	2	შეუზღუდავი	შეუზღუდავი	შეუზღუდავი	-	-	<100%
A-D ფასადი	>9	0	2	შეუზღუდავი	შეუზღუდავი	შეუზღუდავი	-	-	<100%
E-O ფასადი	>9	0	2	შეუზღუდავი	შეუზღუდავი	შეუზღუდავი	-	-	<100%
12-15 ფასადი9	>9	0	2	შეუზღუდავი	შეუზღუდავი	შეუზღუდავი	-	-	<100%
L-E ფასადი	>9	0	2	შეუზღუდავი	შეუზღუდავი	შეუზღუდავი	-	-	<100%

ხანძრისაგან დაცვის სისტემებისადმი მოთხოვნები							
დაკავებულობები/სივრცეები/გასასვლელი საშუალებები	ავტოსაშხეფი სისტემა	ალტერნატიული ავტომატური ცეცხლსაქრობი სისტემები	სახანძრო განგაშისა, კვამლაღმომჩენი და ცეცხლაღმომჩენი სისტემები	სახანძრო მილდგარების სისტემები	კვამლის საკონტროლო სისტემები (დაწნევა)	ხელის ცეცხლმაქრები	საავარიო განგაშის სისტემები
საცხოვრებელი ჯგუფი სც-2	-	-	კი	-	-	-	-
სასაწყობო ჯგუფი სწ-2. -1 სართ.შემოზღუდული ავტოსადგომი	კი	-	კი	-	-	-	-
სასაწყობო ჯგუფი სწ-2. +1 სართ. ღია ავტოსადგომი	-	-	კი	-	-	-	-
სამრეწველო ჯგუფი სმ-1	-	-	კი	-	-	-	-
სავაჭრო ჯგუფი სვ	კი	-	კი	-	-	-	-
კიბის უჯრედი	-	-	-	კი	-	-	-
ლიფტები	-	-	-	-	კი	-	-
დერეფნები	-	-	კი	-	-	კი	-
ლიფტის ტამბური	-	-	-	-	კი	-	-
სახანძრო-სამაშველო სამსახურის მიერ გამოსაყენებელი მისაერთებლები				კი			

განიავებისადმიმოთხოვნები		
დაკავებულობები/სივრცეები/გასასვლელი საშუალებები	ბუნებრივი განიავება	ხელოვნური განიავება
საცხოვრებელი ჯგუფი სც-2	კი	
სასაწყობო ჯგუფი სწ-2	კი	
სამრეწველო ჯგუფი სმ-1		კი
სავაჭრო ჯგუფი სვ	კი	კი
კიბის უჯრედი	კი	
ლიფტები		კი
დერეფნები		კი
ტამბურები		კი

სც-2 და სც-3 ქვეჯგუფები

ცხრილი 1602.1-ის მიხედვით

სართულები	საცხოვრებელი ერთეული	ფიქსირებული მოწყობილობები									
		უნიტაზი (ერთ საცხოვრებელ ერთეულზე)		ტუალეტის ხელსაბანები (ერთ საცხოვრებელ ერთეულზე)		აბაზანა/შხაპი (ერთ საცხოვრებელ ერთეულზე)		სამზარეულოს ნიჟარა (ერთ საცხოვრებელ ერთეულზე)		ავტომატური სარეცხი მანქანის მისაერთებელი	
		საბინაო	საზოგადოებრივი	საბინაო	საზოგადოებრივი	საბინაო	საზოგადოებრივი	საბინაო	საზოგადოებრივი	საბინაო	საზოგადოებრივი
+2 - +11 სართული	26 3	1	1	1	1	1	1	1	1	1	1

GSPublisherVersion 0.5.100.100

დაკავებულობის
ჯგუფის აღნიშვნა

დაკავებულობის ჯგუფები

თავშეყრის ჯგუფი
(Tv)

საქმიანი ჯგუფი
(sq)

საგანმანათლებლო
ჯგუფი (სგ)

სამრეწველო ჯგუფი
(sm)

დიდი საფრთხის
შემცველი ჯგუფი (დსშ)

დაწესებულებითი
ჯგუფი (დწ)

სავაჭრო ჯგუფი
(sv)

sacxvorebeli
ჯგუფი (სც)

სასაწყობო ჯგუფი
(sw)

დამხმარე ჯგუფი
(ds)

გასასლელამდე სავალი მანძილი

რკინაბეტონის კოლონა

მიწის ნაკვეთის
საკადასტრო საზღვარი

პირობითი აღნიშვნები

შახტა

სახანძრო მანქანის მისადგომი

სახანძრო მილდგარის მისაწვდომი სივრცე

ორ საათიანი ცეცხლმედეგობის ხარისხიანი კედელი

ერთ საათიანი ცეცხლმედეგობის ხარისხიანი კედელი

EXIT

FIRE
ALARM

გასასვლელი
EXIT

თავშესაფრის
ფართობი

თავშესაფრის
გამოყებენის
წესი

სართულის
აბრა

მიკროავტობუსის პარკინგთან მისაწვდომი
გასასვლელის ნიშანი

სართულის ამოსაცნობი ნიშანი

შშმპ
გასასვლელი

ნიშანი საგანგებო ვითარებაში ფართობის
გამოყენების შესახებ

გასასვლელის ნიშანი ბრაილით

გასასვლელის ნიშანი მანათობელი

თავშესაფრის ფართობის ნიშანი

კვამლის ავტომატური აღმომჩენი

ავტოსაშხეფი

სახანძრო მილდგარის თავაკი

ხელის ცეცხლმაქრი

ხელით სამართავი სახანძრო განგაშის
ღილაკი

დამკავებელტა შეტყობინების სისტემა

განგაშის განათება

საავარიო განათება

ორმხრივი კავშირის სისტემა

სახანძრო ჰიდრანტი

სახანძრო მანქანის მისაერთებელი

მისაწვდომი მსუბუქი ავტომობილის პარკინგი

კვამლზე მორეაგირე მაუწყებელი

ბლოკის კედელი

500.0

43

250.0 150.0

დაკავებულობის
დატვირთვა

დაკავებულობა და
დაკავებულობის
დატვირთვის
ფაქტორი

ბინის ნომერი

ფართობი
ფართობი
ჯამური ფართობი

52.9 m

2

56.8 m

2

5 51.4 m

2 3.9 m

2

sc-2 18.6 d.d. 3

GSPublisherVersion 0.5.100.100

10 x 15 = 150

1

2

3

4

66.0 m2

26.1 m2

15.0 m

2

7.0 m

2

7.1 m

2

pr. 2019

ვ. ჭელიძე

ქ. თბილისი, დიდი დიღომი,
დემეტრე თავდადებულის ქუჩა #56

ფურც. თარიღი მასშტაბი

დამკვეთი

სტადია

საპროექტო ობიექტის მისამართი

ფორმატი
A0

ნახაზის დასახელება

დირექტორი შ. ქუთათელაძე

არქიტექტორი

არქიტექტორი

არქიტექტორი

ნ. კამკამიძე
e. abakelia

1:100

შენიშვნები

პირობითი აღნიშვნები

EXIT

FIRE
ALARM

გასასვლელი

EXIT გასასვლელის ნიშანი ბრაილით
გასასვლელის ნიშანი მანათობელი
კვამლის ავტომატური აღმომჩენი

ავტოსაშხეფი
სახანძრო მილდგარის თავაკი
ხელის ცეცხლმაქრი
ხელით სამართავი სახანძრო განგაშის
ღილაკი
დამკავებელტა შეტყობინების სისტემა
განგაშის განათება
საავარიო განათება
ორმხრივი კავშირის სისტემა
სახანძრო ჰიდრანტი
სახანძრო მანქანის მისაერთებელი

კვამლზე მორეაგირე მაუწყებელი

9.5 m

2

19.9 m

2

9.5 m

2

914.4 m

2

1,234.4 m

2

10.1 m

2

1
2
3
4
5
6
7
8
9
10

11

12

13

14

15

16

17

18

1

2

3

4

5

6

7

8

9

Custom Text

1

2

3

4

5

6

7

8

9

Custom Text

1

2

3

4

5

6

7

8

9

10

11

12
13
14
15
16
17
18
19
20
21

DOWN

UP

Custom Text
10 x 15 = 150
1

2

3

4

5

6

7

8

9

4 x 15 = 60

1

2

3

4

4 x 15 = 60

1

2

3

4

9 x 15 = 135

1

2

3

4

5

6

7

8

2.15
2.15
2.15
2.15

2.15

2.15

4 x 15 = 60
1

2

3

4

#1-90wT

#2-20wT
#1-90wT

#1-90wT

#1-90wT

#1-90wT

#1-90wT

#2-20wT

2.15

2.15

2.15

2.15

2.15
2.15

640 640 640 640 640 640 640

640 640 640 640 640 640 640 640

560

640

560

640

640

640

640

640

640

640

640

70

640

640

500

412

337

560

640
560
85

635

560 640 560

540

550 550 600

1,800

1,800

550

250

250

250

250

550

238 20 490 20 40 28

30 550 20

80 440 80 600 80 440 80

40 600 40 600 40 600 40 600 40 600 40 600 40 600 40 600 40 255 63 1,232

2,844

9,749

40 600 40 600 40 600 40 600 40 600 40 600 40 600 40 222 50 440 580

40

100

40 40 600 40 120 240 240 20 100 320550

440

30

440

440

600

40

600

357

40

600

40

600

40

600

40

80
440
80

600

80
440
80

580

100

40
120

380

20

20

320
40

555

440

28
40
88

40
32

120
240

240 40

30
80

45

40

520

49

83

63

2,200

540

21
40

229
40

372
40

460
40

600

40

600

40
30

250
250

20

550

660

30

520

80

440

50

30

50

40

600

40

600

40

600

40

600

40

600

40

600

40

600

40

600

40

13.2 m

2

13.2 m

2

13.7 m

2

14.8 m

2

14.8 m

2 14.8 m

2 14.8 m

2 14.8 m

2

23.1 m

2 14.8 m

2 14.8 m

2

14.8 m

2 14.8 m

2 14.8 m

2 14.8 m

2 14.8 m

2 14.8 m

2

14.8 m

2 14.8 m

2 14.8 m

2 14.8 m

2

14.8 m

2 14.8 m

2

14.8 m

2 14.8 m

2

14.8 m

2 14.8 m

2 14.8 m

2 14.8 m

2

13.2 m

2

14.8 m

2

14.8 m

2

14.8 m

2

14.8 m

2

14.8 m

2

14.8 m

2

14.8 m

2

14.8 m

2

14.8 m

2

14.8 m

2

14.8 m

2

14.8 m

2

14.8 m

2

14.8 m

2

14.8 m

2

14.8 m

2

14.8 m

2

14.8 m

2

14.8 m

2

14.8 m

2

14.8 m

2

14.8 m

2

14.8 m

2

13.8 m

2

13.7 m

2

14.8 m

2

14.8 m

2

14.8 m

2

14.8 m

2

14.8 m

2

13.7 m

2

13.7 m

2

13.7 m

2

13.7 m

2

22.0 m

2

255 245 150

550

650

550

1,550

R 12.600

1,250

-0,50=503,00

600

600

R 5.600

15.0 m

2

600

250

R 7.000

550 600 550
240

565

13.7 m

2 550

270

270

610

250
250

20
270
270

650

15.5 m

2

90

135

136

137

138

71 72 73 74 75 76 77 78 79 80 81 82 83 84 85 86

134 133 132 126 125

122

121

120

90

89

124 123

117

116

115
114

118

112
113

110

111

108

109

106
107

104

105

102

103

100
101

98

99

96

97

95

94

92

91

93

119

130 129 128 127

1

1

2

2

- 1 სართ.

-1 სართ.

12%

12%

8%

87

88

131a

- I სართულის გეგმა
- 2.85 ნიშნულზე

- I სართულის საერთო მონაცემები
ავტოსადგომების (65 ადგილი) ფართი --- 933.8 მ

2

სავალი ნაწილის ფართი --- 877.0 მ

2

ღია ავტოსადგომების (4 ადგილი) ფართი --- 54.8 მ

2

ტექნიკური და სამეურნეო ოთახების ფართი --- 92.1 მ

2

კიბის უჯრედის და სადარბაზოს ფართი --- 97.7 მ

2

შპს ,,ელენ ჰაუსი,,

შპს ,,ელენ ჰაუსი,, ს/კ 438731197

მრავალფუნქციური კომპლექსი
მრავალბინიანი
საცხოვრებელი სახლი და
სავაჭრო ობიექტი
დიდ დიღომში

სართულის გეგმა
- 2.85 ნიშნულზე

1

1

2

2

3

3

4

4

5

5

6

6

7

7

8

8

12

9

13

13

14

14

15

15

16

11 10

12

11

a'

b

g

d

e

z

T

i

k

l

m

o

p

J

r

s

t

u

n

a

-2.85

-4.35

-2.85=500.65

- 1.50=502.00

- 1.50=502.00

-4.35=499.15

6.8 m

2

20 175 25 280 20 300 25 135 480

6.8 m

2

20

295
20

280

25

355

25
20

560

13.3 m

2

-1,35

- 1,50

+0.00

-0.60

-4.35

-0.60

+0.00

-4.35

-2.85

-3.75

- 1.35

13.3 m

2
555 650 550
ნაგვი კონტეინერი

ტუმბო

მართვის ცენტრი
ავზის ოთახი

131

3 4

sw-2 18.6 d.d. 50

sw-2 18.6 d.d. 67

sm-1 27.9 d.d. 3

sm-1 27.9 d.d. 1

I სართულის გეგმა
±0,00 ნიშნულზე

I სართულის საერთო მონაცემები
კომერციული ფართი --- 510.4 მ²
ავტოსადგომების (50 ადგილი) ფართი --- 785.8 მ²
საერთო ნაწილის ფართი --- 695.9 მ²
ღია ავტოსადგომების (21 ადგილი 2 დონეზე) ფართი --- 290.2 მ²
ბიბის უკრაინის და სალარაბოს ფართი --- 116.3 მ²

+1,00=504.50
±0,00=503.50
+0,50=504.00
-0,50=503.00
-0.80=502.70
-1.50=502.00
-1,50
-1.35
-2.85
-4.35
-2.50=501.00
-4.30=499.20
-0.60
±0.00

N1 29.6 მ²
N3 88.8 მ²
N9 74.0 მ²
N15 29.6 მ²
N17 59.2 მ²
N21 82.3 მ²
N26 67.5 მ²
N30 44.4 მ²
N33 82.3 მ²
N38 29.6 მ²
N40 59.2 მ²
N44 59.2 მ²
N48 59.2 მ²

952.0 მ²
699.5 მ²
710.7 მ²
340.5 მ²
308.7 m²
70.8 m²
19.0 m²
209.9 m²
0.0 m²
46.0 m²
95.9 m²
29.0 m²
98.5 m²

კომერციული ფართი №1
103.4 m²
კომერციული ფართი №2
407.0 m²
1-li sarT.
SSm pirTa Ria lifti
მოპირკეთება ბეტონის ცხაურა ფილებით

R 5.600
R 12.125
12%
8%

მრავალფუნქციური კომპლექსი
მრავალბინიანი საცხოვრებელი სახლი და სავაჭრო ობიექტი
დიდ დიღომში

ნახაზის დასახელება
სართულის გეგმა ±0,00 ნიშნულზე

პირობითი აღნიშვნები

შენიშვნები

დამკვეთი
შპს ,,ელენ ჰაუსი,, ს/კ 438731197

საპროექტო ობიექტის მისამართი
ქ. თბილისი, დიდი დიღომი, დემეტრე თავდადებულის ქუჩა №56

დირექტორი	შ. ქეთოთლაძე	
არქიტექტორი	ვ. ჯულიძე	
არქიტექტორი	ნ. აბაკამიძე	
არქიტექტორი	ე. აბაკელია	

Sps ,,elen hausi,,

სტადია	ფურც.	თარიღი	მასშტაბი	ფორმატი
პრ.		2019	1:100	A0

GSPublisherVersion 0.5.100.100

20 x 15 = 300

1

2

3

4

5

6

7

8

9

10

11
12
13
14
15
16
17
18
19
20

20 x 15 = 300

1

2

3

4

5

6

7

8

9

10

11
12
13
14
15
16
17
18
19
20

1 15

1

2

3

4

5

6

7

8

9

10

1

2

21 x 15 = 315

1

2

3

4

5

6

7

8

9

1

10

2
3

4.7 m2

4.2 m2

3.6 m2

3.9 m2

3.2 m2 3.2 m2

108.8m2

3.4 m

2

4.4 m

2

44.3 m2 45.4 m2

3.2 m2 3.2 m2

44.3 m2 76.4 m2

4.1 m2
5.9m2

4.0 m2

50.0 m2

3.9 m2 3.9 m2

52.9 m2

4.0 m2 4.0 m2

47.3 m2

7.5 m2

73.6 m2

66.7 m2

4.4 m2

4.6 m2

71.6 m2

43.1 m2

4.6 m2

4.6 m2

46.8 m2

49.3 m2

46.8 m2

4.6 m2

4.6 m2

4.6 m2

4.6 m2

47.8 m2

43.0 m2

3.8 m2

3.8 m2

4.8 m2

4.8 m

2

63.8 m2

4.2 m2

4.1 m2

4.2 m2

86.5 m2

4.0 m

2

42.8 m2

45.0 m2

45.0 m2

4.2 m

2

3.8 m

2

4.0 m

2

14.0 m

2

15.0 m

2

7.0 m

2

14.0 m

2

7.8 m

2

16.1 m

2

67.8 m2

4.0 m

2

31.3 m2

69.5 m2

42.4 m2

40.2 m2
42.9 m2

pr. 2019

ვ. ჭელიძე

ქ. თბილისი, დიდი დიღომი,
დემეტრე თავდადებულის ქუჩა #56

ფურც. თარიღი მასშტაბი

დამკვეთი

სტადია

საპროექტო ობიექტის მისამართი

ფორმატი

ნახაზის დასახელება

დირექტორი შ. ქუთათელაძე

არქიტექტორი

არქიტექტორი

არქიტექტორი

ნ. კამკამიძე

e. abakelia

შენიშვნები

პირობითი აღნიშვნები

1:100 A0

EXIT

FIRE
ALARM

გასასვლელი

EXIT გასასვლელის ნიშანი ბრაილით

გასასვლელის ნიშანი მანათობელი

კვამლის ავტომატური აღმომჩენი

ავტოსაშხეფი

სახანძრო მილდგარის თავაკი

ხელის ცეცხლმაქრი

ხელით სამართავი სახანძრო განგაშის
ღილაკი
დამკავებელტა შეტყობინების სისტემა

განგაშის განათება

საავარიო განათება

ორმხრივი კავშირის სისტემა

სახანძრო ჰიდრანტი

სახანძრო მანქანის მისაერთებელი

კვამლზე მორეაგირე მაუწყებელი

3.8 m2

23.6 m

2

17.1 m

2

12.3 m

2

13.2 m

2

17.5 m

2

13.1 m

2

3.8 m

2

13.2 m

2

5.6 m

2

20.4 m

2

3.8 m

2

13.2 m

2

5.6 m

2

21.5 m

2

3.8 m

2

13.2 m

2

5.6 m

2

20.4 m

2

6.6 m

2

23.4 m

2

15.7 m

2

13.5 m

2

2.2 m

2

12.7 m

2

16.8 m

2

6.0 m

2

21.6 m

2

4.2 m

2

4.2 m

2

16.5 m

2

5.4 m

2

25.3 m

2

3.8 m

2

15.7 m

2

5.4 m

2

25.5 m

2

4.0 m

2

16.0 m

2

5.4 m

2

20.4 m

2

13.6 m

2

13.1 m 4.2 m

2 2

16.1 m

2

24.2 m

2

154.9 m

2

5.7 m

2

3.9 m

2

4.6 m

2

14.5 m

2

24.6 m

2

12.2 m

2

8.7 m

2

4.0 m

2

4.4 m

2

4.4 m

2

4.4 m

2

4.1 m

2

4.1 m

2

4.4 m

2

5.2 m

2

6.2 m

2

5.7 m

2

5.1 m

2

14.1 m

2

22.5 m

2

13.9 m

2

13.6 m

2

16.0 m

2

14.9 m

2

6.4 m

2

16.2 m

2

19.7 m

2

5.4 m

2

20.9 m

2

17.1 m

2

5.2 m

2

13.9 m

2

11.4 m

2

25.3 m

2

15.2 m

2

11.8 m

2

13.0 m

2

23.1 m

2

7.3 m

2

13.9 m

2

18.2 m

2

4.0 m

2

15.1 m

2

5.4 m

2

20.3 m

2

16.2 m

2

16.2 m

2

19.7 m

2

5.4 m

2

15.2 m

2

19.3 m

2

5.4 m

2

5.4 m

2

14.6 m

2

17.7 m

2

5.4 m

2

15.5 m

2

18.6 m

2

3.9 m

2

2.1 m

2

1.4 m

2

4.2 m

2

4.6 m

2

17.7 m

2

5.3 m

2

14.3 m

2

1.1 m

2

1
2
3
4
5
6
7
8
9
10

11

12

13

14

15

16

17

18

19

1

2

3

4

5

6

7

8

9

10
11
12
13
14
15
16
17
18
19

2.15

2.15

2.15

2.15

2.15
2.15

2.15
2.15

2.15
2.15

2.15

2.15

FIRE
AL RM

FIRE
ALM

FIRE

ALM

#1-90wT #2-20wT

#1-90wT

#1-90wT

#2-20wT

#2-20wT

#2-20wT

#1-90wT

#1-90wT

#1-90wT

#2-20wT #2-20wT

#2-20wT

#2-20wT

#2-20wT

#2-20wT

#2-20wT

#2-20wT

#2-20wT

#2-20wT
#2-20wT

#2-20wT

#2-20wT

#2-20wT

#2-20wT

#2-20wT

#2-20wT
#2-20wT

#2-20wT

#2-20wT

#2-20wT

#2-20wT

#2-20wT

#2-20wT

#2-20wT

#2-20wT

#2-20wT

#2-20wT

#2-20wT

#2-20wT

#2-20wT

640 640 640 640 640 640 640

640 640 640 640 640 640 640 640

560

640

560

640

640

640

640

640

640

640

640

70

640

640

500

412

337

560

560

640

560 85

635

560 640 560

120 1,800 120

280 20 300 230 260

250

250

210

250

20

250

210

280

20

110
100

110

40

20

80

90
70

40
70

90

20
80

150
100
90

40
90
100

140
100
90
80

40
80
90

20
80

140
100
90

40
90
100

140
20

80

90
80

40
80
90

20
80

140
100
90

40
90
100

170

20

80

95

135
90

20
80

170
100
90

160

150

10 110

60
100

100 340
20 80

20

90 80

20

80 80

20
90
20

340 100
100
60

20

30

100

10

20

130
10

10
80

30

20

130 80

275

100

65

80

40

100

100

100

103

100

57

80

32

100

149

99

100

40

35

80 15

10 110

20

120

40

120

100

200

100

80

40

40

80

40

90

100

250

40

80

90

40

80

20

120

90

80

40

80

90

120

20

80

40

90

80

40

80

90

40

80

20

120

90

80

40

40

215

600

10

150

10

215

80

520

80

150
10

100

270

100

490

100

640

100

440

100

640

100

465

100

50

150
205

40

100

120

45

420

100

325

100
30

45
94
100
161
100
141
80
148

150

25

100

25

870

870

740

635

615

600

640

600

620

635

785

785

130

955

785

865

30

80 10
20

130

10

110

10 80

30

110

110

30

80 10

110

30

80

10

110

120

120

120

290

240

235

505

785

420

310

140

50

260

65
90

155

75

215

10

90

10

350

70

80

80

65

223

170

470

510

235

260
10
90
50

360

470

435

90
45

180

90

10
350

10

90

240

785
120

410

175
24
80
106
80
60
120

275

350

420

35

20

90

20

100

10
65

60

80
115

40

70

200
180

440

80

190

240

245

135

30

115

215
25

540

10
90

200

10
90
10

245
60

80
80
75

65

115

200

180

65
245

60

100

100

180

290

300

200

90

1010
90
10

90

15

5

10 10

90

200

245
100

60

200

80
80
75

540

320

310

290

300

320

290

305

300

290

335

245

100

60

75

80

80

180

5

90
15

200
90

10

80
80
75

200

200

185

90

10
90
20

15
90
5

110

180

100

450

540

40

90
40

120

10
90

95

470

80

25

145

205

205

375

80

90

205

70

150

150

48
80
17

110

450

500

90
10

110
90
40
20

90

540

205

63

235

205

90

130

15

15
230

115

220

260

275

285

340

320

270

290

335

420

92

80

63
135

180

540

60

110

245

30

90

10

210

5

90

175

245

30

90

20

180

180

90

420

60

110

120
65
80
90

170

115

55

420

540

89

80

66
190

225

90

200

30

90

20

200

245

135

65

235

60

110

230

540

140

20

140

40

100

140

40

70

50

55

225

440

510

100

140

140

160

60

140

140

140

68

325

10

90

20

170

20
90

235

178
190
5593

80

62

100

620

400

290

335

485

225

15

80
190

340

70
90

464

140

170

54

229

100

310

589

625

25

555

215

250

40 100 640 100 420 100 660 100 595 100 545 100 500 100 298
10 100

150

400 100 160 300 350 100 420 100 660 100 420 100 860 100 68 225

160 106 34

40

50
90

40
80 130

100
110

40

60

210 140

100
90 40

130

100
130

20
80

20
90

70

40
70
90

20
80

20
130

100
130 90

100
150 80

20
90

70

40
70
90

20
80 150

100
90

40
80

100
42

140 140

15 80 15

80 35 15

20

120

300 230 250 250 250

250

140

80 240

100

100

80

20

170 220 170 2060

55

100 385 120

110

100

5

80

15

50

100
5

80

15
50 50
100
5

80

15

100
5

80

15

10

80

30

80100

80
10

80

30

90

80

50 50 80

250 50

250

100

100

90

240

15

80 125

120

15

120

440 90 10

320 290

20

120 300

370

480

180

28 92 50

210 150

225

175 90
15

65

225

190 90 10

20

90 10 160 75

200

7515

300
300

440

10

90
40

90

10 180 245 60

110

80 80 75

170
170

80 80 75

235
245

200

10 90 20

300 315

440

180 90 20

110

60

180

20 90 10 245

60

110

80 80 75

170

20 90 180

300 300

440

345

265 90 330

285
145

190

40 80 55

330

150
60 80 10

10 90 230
20 90 175

350

80
40

205

90 90

80

20

115

20

95

100

10

80

30

120

120

100

51
40

317
50

63
40

309
19

90 80

440

310 325

115

120

70

60 175

110

245

15 90 15

540

10 90 190

190

5575 80 80

170

75 80 80

60
110

245

200

15 90 15

290 320
540

10

90
35 90 5

30 80 10

30 80 10

245

15

90
5

290 308 540 75 80 80

180 180

75 80 80

60
110

180

297 300 310

20 90 190

540

190
90

10 15

90

15 180 245

110

60

190

45 80 110

52

10 90 10

540

190 90 10

30 90 180 410 85

150

120

400 190
3.9 m

2

122

8,196

წყალმიმღები ძაბრი

შპს ,,ელენ ჰაუსი,,

შპს ,,ელენ ჰაუსი,, ს/კ 438731197

მრავალფუნქციური კომპლექსი
მრავალბინიანი
საცხოვრებელი სახლი და
სავაჭრო ობიექტი
დიდ დიღომში

სართულის გეგმა

+3.00 ნიშნულზე

II სართულის გეგმა

+3,00 ნიშნულზე

1

1

2

2

II სართულის საერთო მონაცემები

ბინების ფართი --- 1535.3 მ

2

აივნების ფართი --- 132.4 მ

2

სამეურნეო ოთახების ფართი --- 17.0 მ

2

კიბის უჯრედის და სადარბაზოს ფართი --- 261.9 მ

2

2%

31.3 m

2

35.3 m

2

8 30.9 m

2 4.0 m

2

67.8 m

2

71.7 m

2

6 50.4 m

2 3.9 m

2

69.5 m

2

74.2 m

2

1a 4.7 m

2

42.4 m

2

46.3 m

2

1b 3.9 m

2

69.5 m

2

74.2 m

2

1a

4.7 m2

42.4 m

2

46.3 m

2

1b

3.9 m2

108.8 m

2

121.0 m

2

2

12.2 m2

44.3 m

2

47.5 m

2

3

3.2 m2

45.4 m

2

48.6 m

2

4

3.2 m2

52.9 m

2

56.8 m

2

5

3.9 m2

67.8 m

2

71.7 m

2

6

3.9 m2

44.3 m

2

47.5 m

2

7

3.2 m2

31.3 m

2

35.3 m

2

8

4.0 m2

76.4 m

2

79.6 m

2

9

3.2 m2

47.3 m

2

51.3 m

2

10 4.0 m2

42.9 m

2

47.0 m

2

11a

4.1 m2

40.2 m

2

46.1 m

2

11b

5.9 m2

73.6 m

2

81.1 m

2

12

7.5 m2

50.0 m

2

54.0 m

2

13

4.0 m2

66.7 m

2

66.7 m

2

14

71.6 m

2

76.0 m

2

15

4.4 m2

43.1 m

2

47.7 m

2

16

4.6 m2

46.8 m

2

51.4 m

2

17

4.6 m2

45.0 m

2

49.2 m

2

18

4.2 m2

49.3 m

2

53.9 m

2

19

4.6 m2

42.8 m

2

46.9 m

2

20 4.1 m2

46.8 m

2

51.4 m

2

21

4.6 m2

45.0 m

2

49.2 m

2

22

4.2 m2

47.8 m

2

52.4 m

2

23

4.6 m2

43.0 m

2

47.6 m

2

24

4.6 m2

86.5 m

2

95.1 m

2

25

8.6 m2

63.8 m

2

72.2 m

2

26

8.4 m2

01.10.07.007.065.01.0.1.001

01.10.07.007.065.01.0.1.011

EXIT

გასასვლელი
EXIT

EXIT

გასასვლელი
EXIT

EXIT

გასასვლელი

EXIT

EXIT

გასასვლელი

EXIT

გასასვლელებს შორის
მანძილი = 85.3 მ.

1

1

2

2

3

3

4

4

5

5

6

6

7

7

8

8

12

9

13

13

14

14

15

10

11 12 15

16

a'

b

g

d

e

z

T

i

k

l

m

o

p

J

r

s

t

u

n

a

F F F

F W

F F F F

F

F

F

F

W

F

F

F F F
F

W

W

W

F

W

F

W

F

F

F F

F

F

F

F

+3.00

+3.00

205

20

150

25

105 25 130 300

6.9 m

2

140

25 280 20 300 25

20 185 20 560 25

25

560

20
185

20

185

20

575

25

205

20

230

20
260

300

280

20

7.5 m

2 150

265
40

100

120

200

100

370

100

450

100

640

100

370

100

300

100
100

2

3

5 6

9

8

11a

13

1a

15

14

4 7

10 12

25

26

16

24

108.8 m

2

121.0 m

2

2 104.6 m

2 12.2 m

2

17

19

21

23

20

22

18

მე-2 სართ.

44.3 m

2

47.5 m

2

3 43.0 m

2 3.2 m

2

45.4 m

2

48.6 m

2

4 44.1 m

2 3.2 m

2

52.9 m

2

56.8 m

2

5 51.4 m

2 3.9 m

2

44.3 m

2

47.5 m

2

7 43.0 m

2 3.2 m

2

76.4 m

2

79.6 m

2

9 74.1 m

2 3.2 m

2

47.3 m

2

51.3 m

2

10 45.8 m

2 4.0 m

2

73.6 m

2

81.1 m

2

12 71.2 m

2 7.5 m

2

50.0 m

2

54.0 m

2

13 48.6 m

2 4.0 m

2

66.7 m

2

66.7 m

2

14

64.6 m

2

-

71.6 m

2

76.0 m

2

15

69.5 m

2 4.4 m

2

43.1 m

2

47.7 m

2

16

41.9 m

2 4.6 m

2

46.8 m

2

51.4 m

2

17

45.7 m

2 4.6 m

2

45.0 m

2

49.2 m

2

18

43.7 m

2 4.2 m

2

49.3 m

2

53.9 m

2

19

47.6 m

2 4.6 m

2

42.8 m

2

46.9 m

2

20

41.5 m

2 4.1 m

2

46.8 m

2

51.4 m

2

21

45.4 m

2 4.6 m

2

45.0 m

2

49.2 m

2

22

43.7 m

2 4.2 m

2

47.8 m

2

52.4 m

2

23

46.0 m

2 4.6 m

2

43.0 m

2

47.6 m

2

24

41.7 m

2 4.6 m

2

86.5 m

2

95.1 m

2

25

83.7 m

2 8.6 m

2

63.8 m

2

72.2 m

2

26

62.1 m

2 8.4 m

2

42.9 m

2

47.0 m

2

11a 80.0 m

2 4.1 m

2

40.2 m

2

46.1 m

2

11b 5.9 m

2

1b 11b

sc-2 18.6 d.d. 6

sc-2 18.6 d.d. 4 sc-2 18.6 d.d. 3

sc-2 18.6 d.d. 3 sc-2 18.6 d.d. 3 sc-2 18.6 d.d. 3 sc-2 18.6 d.d. 5

sc-2 18.6 d.d. 3 sc-2 18.6 d.d. 3

sc-2 18.6 d.d. 3

sc-2 18.6

d.d.

4

sc-2 18.6

d.d. 4

sc-2 18.6

d.d.

3

sc-2 18.6

d.d.

3

sc-2 18.6

d.d.

3

sc-2 18.6

d.d.

3

sc-2 18.6

d.d.

3

sc-2 18.6

d.d.

3

sc-2 18.6

d.d.

4

sc-2 18.6

d.d. 6

sc-2 18.6

d.d.

3

sc-2 18.6

d.d.

3

sc-2 18.6

d.d.

3

sc-2 18.6 d.d. 3 sc-2 18.6 d.d. 4

sc-2 18.6 d.d. 2

sc-2 18.6 d.d. 3

sc-2 18.6 d.d. 5

GSPublisherVersion 0.5.100.100

21 x 15 = 315

1

2

3

4

5

6

7

8

9

10
11

12
13
14
15
16
17
18
19
20
21

21 x 15 = 315

1

2

3

4

5

6

7

8

9

11

10

12
13
14
15
16
17
18
19
20
21

4.7 m2

4.2 m2

3.6 m2

3.9 m2 4.0 m2

3.8 m2

70.2m2

3.4 m

2

3.4 m

2

48.0 m2 47.8 m2 48.0 m2 78.8 m2

4.1 m2

5.1 m2

54.2 m2

4.2 m

2

3.9 m2 3.9 m2

52.9 m2 67.8 m2

4.0 m2 4.0 m2

47.3 m2

7.5 m2

73.6 m2

4.0 m

2

154.9 m

2

62.6 m2

4.6 m

2

4.4 m2

4.6 m2

73.7 m2

4.0 m

2

43.1 m2

4.6 m2

4.6 m2

46.8 m2

49.3 m2

46.8 m2

4.6 m2

4.6 m2

4.6 m2

4.6 m2

47.8 m2

43.0 m2

3.8 m2

3.8 m2

4.8 m

2

63.8 m2

4.2 m2

4.1 m2

4.2 m2

86.5 m2

4.0 m

2

42.8 m2

45.0 m2

45.0 m2

4.2 m

2

3.8 m

2

3.8 m

2

4.2 m2 4.0 m2 4.0 m2 3.9 m2

2.4 m2

2.1 m2

2.8 m2

36.8 m2

14.0 m

2

15.0 m

2

7.0 m

2

14.0 m

2

7.8 m

2

16.1 m

2

4.8 m2

7.5 m

2

5.8m2

4.0 m

2

31.3 m2

69.5 m2

42.4 m2
42.9 m2 40.2 m2

pr. 2019

ვ. ჭელიძე

ქ. თბილისი, დიდი დიღომი,
დემეტრე თავდადებულის ქუჩა #56

ფურც. თარიღი მასშტაბი

დამკვეთი

სტადია

საპროექტო ობიექტის მისამართი

ფორმატი

ნახაზის დასახელება

დირექტორი შ. ქუთათელაძე

არქიტექტორი

არქიტექტორი

არქიტექტორი

ნ. კამკამიძე

e. abakelia

შენიშვნები

პირობითი აღნიშვნები

1:100 A0

EXIT

FIRE
ALARM

გასასვლელი
EXIT გასასვლელის ნიშანი ბრაილით
გასასვლელის ნიშანი მანათობელი
კვამლის ავტომატური აღმომჩენი

ავტოსაშხეფი

სახანძრო მილდგარის თავაკი

ხელის ცეცხლმაქრი

ხელით სამართავი სახანძრო განგაშის
ღილაკი
დამკავებელტა შეტყობინების სისტემა

განგაშის განათება

საავარიო განათება

ორმხრივი კავშირის სისტემა

სახანძრო ჰიდრანტი

სახანძრო მანქანის მისაერთებელი

კვამლზე მორეაგირე მაუწყებელი

23.6 m

2

17.1 m

2

12.9 m

2

12.0 m

2

20.7 m

2

10.8 m

2

4.0 m

2

16.0 m

2

5.6 m

2

21.0 m

2

3.8 m

2

15.1 m

2

5.6 m

2

22.0 m

2

4.0 m

2

16.0 m

2

5.6 m

2

21.0 m

2

6.6 m

2

26.1 m

2

15.3 m

2

13.5 m

2

2.2 m

2
12.7 m

2

18.9 m

2

6.0 m

2

23.5 m

2

4.2 m

2

16.5 m

2

5.4 m

2

25.3 m

2

3.8 m

2

15.7 m

2

5.4 m

2

25.9 m

2 16.0 m

2

5.4 m

2

20.4 m

2

14.2 m

2

12.8 m

2

16.3 m

2

24.2 m

2

5.7 m

2

3.9 m

2

12.7 m

2

22.4 m

2

12.2 m

2

8.7 m

2

4.4 m

2

4.4 m

2

4.4 m

2

4.1 m

2

4.1 m

2

4.4 m

2

5.2 m

2

6.2 m

2

5.7 m

2

5.1 m

2

14.1 m

2

24.6 m

2

13.9 m

2

13.6 m

2

16.0 m

2

14.8 m

2

6.4 m

2

16.2 m

2

19.7 m

2

5.4 m

2

20.9 m

2

17.1 m

2

5.2 m

2

13.9 m

2

11.4 m

2

15.2 m

2

11.8 m

2

13.0 m

2

23.1 m

2

7.3 m

2

13.9 m

2

18.2 m

2

4.0 m

2

15.1 m

2

5.4 m

2

20.7 m

2

16.2 m

2

16.2 m

2

19.7 m

2

5.4 m

2

15.2 m

2

19.3 m

2

5.4 m

2

5.4 m

2

14.6 m

2

17.7 m

2

5.4 m

2

15.5 m

2

18.6 m

2

3.9 m

2

2.1 m

2

1.4 m

2

4.2 m

2

4.2 m

2

25.3 m

2

17.7 m

2

5.3 m

2

14.3 m

2

1
2
3
4
5
6
7
8
9
10

11

12

13

14

15

16

17

18

19

1

2

3

4

5

6

7

8

9

10
11
12
13
14
15
16
17
18
19

2.15

2.15

2.15

2.15

2.15
2.15

2.15
2.15

2.15
2.15

2.15

2.15

#2-20wT #2-20wT

#2-20wT

#2-20wT

#2-20wT

#2-20wT

#2-20wT

#2-20wT

#2-20wT

#2-20wT
#2-20wT

#2-20wT

#2-20wT

#2-20wT

#2-20wT

#2-20wT

#2-20wT
#2-20wT

#2-20wT

#2-20wT

#2-20wT

#2-20wT

#2-20wT

#2-20wT

#2-20wT

#2-20wT

#2-20wT

#2-20wT

#2-20wT

#2-20wT

#2-20wT

#1-90wT #2-20wT

#1-90wT

#1-90wT

#2-20wT

#2-20wT

#2-20wT

#1-90wT

#1-90wT

#1-90wT

#2-20wT

640 640 640 640 640 640 640

640 640 640 640 640 640 640 640

560

640

560

560 640 560

1,800

304

502

380

560

640

560

640

640

640

640

640

640

560

640

560 85

635

280 20 300

250

250

40

20

110
100

110

40
20

80
90
70

40
70

90

20
80

150
100
90

40
90
100

140
100
90
80

40
80
90

20
80

140
100
90

40
90
100

140
20

80
90
80

40
80
90

20
80

140
100
90

40
90
100

170

20

80
95

135
90

20
80

170
100
90

120

150

10 110

60
100

100 340
20 80

20

90 80

20

80 80

20
90
20

340 100
100
60

20

30

100

10

20

130
10

10
80
30

80

60

10

80

12 18

20

20

130 80

125

100

125

20

140

100

155

80 80

15

32

88

100

175

65

40

35

80 15

10 110

20

10

150

10

215

80

520

80

30

80 10
110

10 80

30

110

110

30

80 10

110

30

80

10

110

120

120

120

140

20

140

100

140

140

160

60

140

140

140

68

325

10

90

20

20
90

235

400

290

625

25

215

250

140 140

15 80 15

80 35 15

20

120

250 250

250

140

80 240

100

100

80

20

170 220 170 2060

55

100 385 120

110

100

5

80

15

50

100
5

80

15
50 50
100
5

80

15

100
5

80

15

10

80

30

80100

80
10

80

30
50 50
50

250

100

90

235
10

80

30

120

15

120

20

80

20

20

40

90 90

80

20

115

20

95

100

120

120

100

51
40

317
50

63
40

299
19

90 80

30 80 10

30 80 10

120

120

120

20

3.9 m

2

122

8,196

ღიობის განთავსება
სამეზობლო მიჯნაზე (იხ. ფასადი 1-8)

III სართულის გეგმა

+6,15 ნიშნულზე

შპს ,,ელენ ჰაუსი,,

შპს ,,ელენ ჰაუსი,, ს/კ 438731197

მრავალფუნქციური კომპლექსი
მრავალბინიანი
საცხოვრებელი სახლი და
სავაჭრო ობიექტი
დიდ დიღომში

სართულის გეგმა

1

+6.15 ნიშნულზე

1 III სართულის საერთო მონაცემები
ბინების ფართი --- 1552.9 მ

2

აივნების ფართი --- 143.0 მ

2

სამეურნეო ოთახების ფართი --- 17.0 მ

2

კიბის უჯრედის და სადარბაზოს ფართი --- 261.9 მ

2

2

2

5.0/0.4=12.5

3.8/0.4=9.5

70.2 m

2

78.6 m

2

28 67.8 m

2 8.4 m

2

36.8 m

2

40.6 m

2

29 36.1 m

2 3.8 m

2

52.9 m

2

56.8 m

2

32 51.4 m

2 3.9 m

2

47.3 m

2

51.3 m

2

37 45.8 m

2 4.0 m

2

73.6 m

2

81.1 m

2

39 71.2 m

2 7.5 m

2

48.0 m

2

52.0 m

2

30 46.6 m

2 4.0 m

2

47.8 m

2

51.8 m

2

31 46.5 m

2 4.0 m

2

48.0 m

2

52.0 m

2

34 46.6 m

2 4.0 m

2

78.8 m

2

82.7 m

2

36 75.4 m

2 3.9 m

2

54.2 m

2

59.3 m

2

40 52.6 m

2 5.1 m

2

45.0 m

2

49.2 m

2

45

43.7 m

2 4.2 m

2

62.6 m

2

67.1 m

2

41

60.6 m

2 4.5 m

2

73.7 m

2

80.9 m

2

42

71.6 m

2 7.2 m

2

43.1 m

2

47.7 m

2

41.9 m

2 4.6 m

2

46.8 m

2

51.4 m

2

44

45.7 m

2 4.6 m

2

49.3 m

2

53.9 m

2

46

47.6 m

2 4.6 m

2

51.4 m

2

48

45.4 m

2 4.6 m

2

46.8 m

2

47.8 m

2

52.4 m

2

50

46.4 m

2 4.6 m

2

43.0 m

2

47.6 m

2

51

41.7 m

2 4.6 m

2

63.8 m

2

72.2 m

2

53

62.1 m

2 8.4 m

2

42.8 m

2

46.9 m

2

47

41.5 m

2 4.1 m

2

45.0 m

2

49.2 m

2

49

43.7 m

2 4.2 m

2

86.5 m

2

95.1 m

2

52

83.7 m

2 8.6 m

2

31.3 m

2

35.3 m

2

35 30.9 m

2 4.0 m

2

67.8 m

2

71.7 m

2

33 50.4 m

2 3.9 m

2

42.9 m

2

47.0 m

2

38a80.0 m

2 4.1 m

2

69.5 m

2

78.4 m

2

27a108.5 m

2 8.9 m

2

42.4 m

2

46.3 m

2

27b 3.9 m

2

69.5 m

2

78.4 m

2

27a

3.9 m2 62.6 m

2

67.1 m

2

41

42.4 m

2

46.3 m

2

27b

3.9 m2

70.2 m

2

78.6 m

2

28

8.4 m2

36.8 m

2

40.6 m

2

29

3.8 m2

48.0 m

2

52.0 m

2

30 4.0 m2

47.8 m

2

51.8 m

2

31

4.0 m2

52.9 m

2

56.8 m

2

32

3.9 m2

67.8 m

2

71.7 m

2

33

3.9 m2

48.0 m

2

52.0 m

2

34

4.0 m2

31.3 m

2

35.3 m

2

35

4.0 m2

78.8 m

2

82.7 m

2

36

3.9 m2

47.3 m

2

51.3 m

2

37

4.0 m2

42.9 m

2

47.0 m

2

38a

4.1 m2

40.2 m

2

46.0 m

2

38b

5.8 m2

73.6 m

2

81.1 m

2

39

7.5 m2

54.2 m

2

59.3 m

2

40 5.1 m2

4.5 m2

73.7 m

2

80.9 m

2

42

7.2 m2

43.1 m

2

47.7 m

2

43

4.6 m2

46.8 m

2

51.4 m

2

44

4.6 m2

45.0 m

2

49.2 m

2

45

4.2 m2

49.3 m

2

53.9 m

2

46

4.6 m2

42.8 m

2

46.9 m

2

47

4.1 m2

46.8 m

2

51.4 m

2

48

4.6 m2

45.0 m

2

49.2 m

2

49

4.2 m2

47.8 m

2

52.4 m

2

50 4.6 m2

43.0 m

2

47.6 m

2

51

4.6 m2

86.5 m

2

95.1 m

2

52

8.6 m2

63.8 m

2

72.2 m

2

53

8.4 m2

01.10.07.007.065.01.0.1.027

01.10.07.007.065.01.0.1.038

გასასვლელებს შორის
მანძილი = 85.3 მ.

1

1

2

2

3

3

4

4

5

5

6

6

7

7

8

8

12

9

13

13

14

14

15

15

11

10

12

b

g

d

e

z

T

i

k

l

m

o

n

a

F F F

F W

F F F

F

F

F

F

F

F

F F F F

F

W

W

F

W

F

W

F

W

F

F F

F

F

F

F

F

FIRE
ALRM

FIRE
ALM

FIRE

ALM

+6.15

+6.15

6.9 m

2

280 20 300

140

25 25

7.5 m

2

28

30
32 33

36
35

27a 38a

42

41

31 34
37 39

52

53

43

44

46

51

48

50

47

49

45

29

40

მე-3 სართ.

43

40.2 m

2

46.0 m

2

38b 5.8 m

2

27b 38b

EXIT

გასასვლელი
EXIT

EXIT

გასასვლელი
EXIT

EXIT

გასასვლელი

EXIT

EXIT

გასასვლელი

EXIT

sc-2 18.6

d.d.

4

sc-2 18.6

d.d. 5

sc-2 18.6

d.d. 3

sc-2 18.6

d.d. 3

sc-2 18.6

d.d.

3

sc-2 18.6

d.d. 3

sc-2 18.6

d.d. 3

sc-2 18.6

d.d. 3

sc-2 18.6

d.d.

4

sc-2 18.6

d.d. 6

sc-2 18.6

d.d.

3

sc-2 18.6

d.d. 3

sc-2 18.6

d.d. 3

sc-2 18.6 d.d. 5

sc-2 18.6 d.d. 5 sc-2 18.6 d.d. 3 sc-2 18.6 d.d. 3 sc-2 18.6 d.d. 3 sc-2 18.6 d.d. 3 sc-2 18.6 d.d. 5 sc-2 18.6 d.d. 3 sc-2 18.6 d.d. 3

sc-2 18.6 d.d. 4

sc-2 18.6 d.d. 3 sc-2 18.6 d.d. 4 sc-2 18.6 d.d. 3 sc-2 18.6 d.d. 2 sc-2 18.6 d.d. 3 sc-2 18.6 d.d. 5

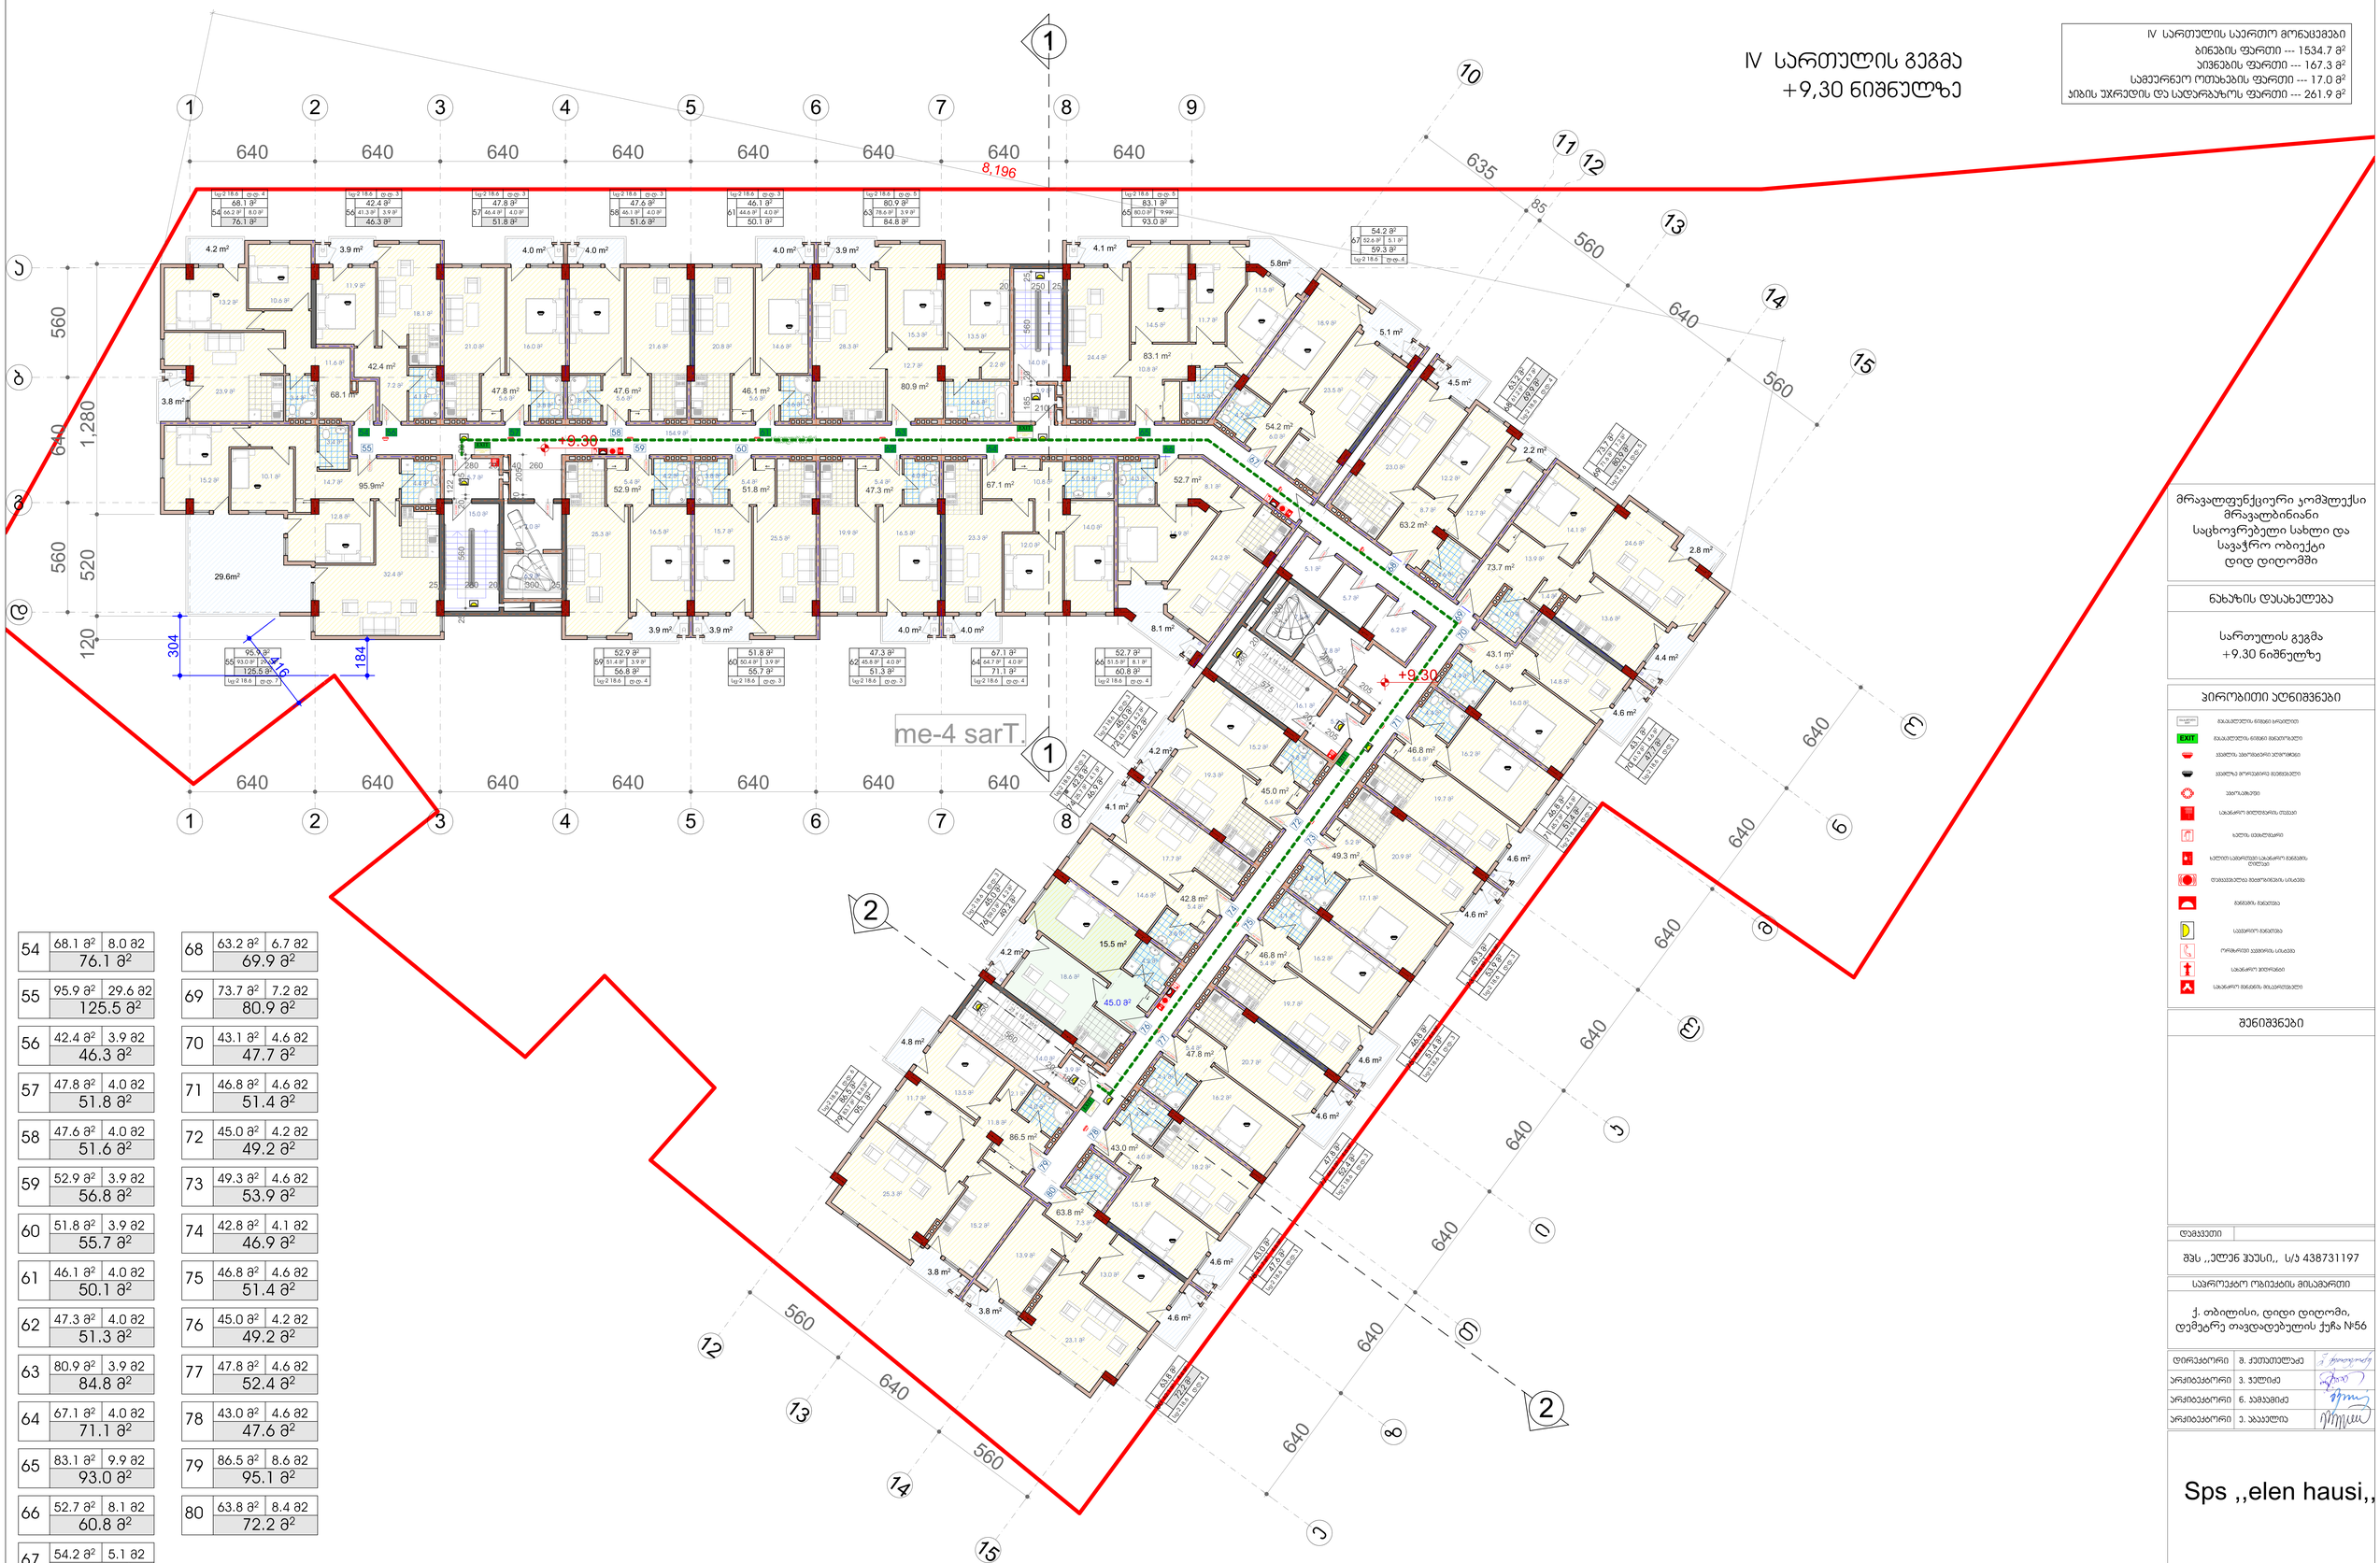

GSPublisherVersion 0.5.100.100

21 x 15 = 315

1

2

3

4

5

6

7

8

9

10
11

12
13
14
15
16
17
18
19
20
21

21 x 15 = 315

1

2

3

4

5

6

7

8

9

11

10

12
13
14
15
16
17
18
19
20
21

3.8 m2

3.9 m2

68.1 m2

4.2 m2

47.8 m2

42.4 m2

4.0 m2 4.0 m2

4.1 m

2
3.4 m

2

95.9m2 4.4 m

2

47.6 m2 46.1 m2

4.0 m2 3.9 m2

80.9 m2

83.1 m2

4.1 m2

11.5 m

2

5.1 m2

54.2 m2

4.2 m

2

3.9 m2

52.9 m2

3.9 m2

51.8 m2

4.0 m2 4.0 m2

47.3 m2

4.0 m

2

67.1 m2

8.1 m2

4.3 m

2

52.7 m2

4.6 m2

4.6 m2

4.6 m2

4.6 m2

4.6 m2

4.6 m2

4.4 m2

4.6 m2

2.8 m2

2.2 m2

4.5 m2

63.2 m2

73.7 m2

4.0 m

2

4.6 m

2

63.8 m2

86.5 m2

4.8 m

2

4.0 m

2

4.2 m2

4.1 m2

43.0 m2

4.2 m2

45.0 m2

3.8 m

2

43.1 m2

46.8 m2

49.3 m2

46.8 m2

47.8 m2

154.9 m

2

14.0 m

2

15.0 m

2

7.0 m

2

14.0 m

2

7.8 m

2

16.1 m

2

6.9 m

2

3.8 m2

3.8 m2

4.8 m2

42.8 m2

45.0 m

2

4.2 m

2

3.8 m

2

5.8m2

7.5 m

2

pr. 2019

ვ. ჭელიძე

ქ. თბილისი, დიდი დიღომი,
დემეტრე თავდადებულის ქუჩა #56

ფურც. თარიღი მასშტაბი

დამკვეთი

სტადია

საპროექტო ობიექტის მისამართი

ფორმატი

ნახაზის დასახელება

დირექტორი შ. ქუთათელაძე

არქიტექტორი

არქიტექტორი

არქიტექტორი

ნ. კამკამიძე

e. abakelia

შენიშვნები

პირობითი აღნიშვნები

1:100 A0

EXIT

FIRE
ALARM

გასასვლელი

EXIT გასასვლელის ნიშანი ბრაილით

გასასვლელის ნიშანი მანათობელი

კვამლის ავტომატური აღმომჩენი

ავტოსაშხეფი

სახანძრო მილდგარის თავაკი

ხელის ცეცხლმაქრი

ხელით სამართავი სახანძრო განგაშის
ღილაკი

დამკავებელტა შეტყობინების სისტემა

განგაშის განათება

საავარიო განათება

ორმხრივი კავშირის სისტემა

სახანძრო ჰიდრანტი

სახანძრო მანქანის მისაერთებელი

კვამლზე მორეაგირე მაუწყებელი

13.2 m

2 10.6 m

2

11.9 m

2

18.1 m

2

23.9 m

2

11.6 m

2

3.8 m

2

16.0 m

2

5.6 m

2

21.0 m

2

7.2 m

2

29.6m2

15.2 m

2

12.8 m

2

32.4 m

2

10.1 m

2

14.7 m

2

3.4 m

2

5.7 m

2

3.8 m

2

15.1 m

2

5.6 m

2

21.6 m

2

3.6 m

2

14.6 m

2

5.6 m

2

20.8 m

2

6.6 m

2

28.3 m

2

15.3 m

2
13.5 m

2

2.2 m

2
12.7 m

2

3.9 m

2

24.4 m

2

14.5 m

2

11.7 m

2

18.9 m

2

6.0 m

2

23.5 m

2

4.2 m

2

16.5 m

2

5.4 m

2

25.3 m

2

3.8 m

2

15.7 m

2

5.4 m

2

25.5 m

2

16.5 m

2

5.4 m

2

19.9 m

2

5.0 m

2

23.3 m

2

12.0 m

2

14.9 m

2

8.1 m

2

14.0 m

2

24.2 m

2

10.8 m

2

12.7 m

2

23.0 m

2

12.2 m

2

8.7 m

2

14.1 m

2

24.6 m

2

13.9 m

2

13.6 m

2

5.1 m

2

5.7 m

2

6.2 m

2

1.4 m

2

13.5 m

2

11.7 m

2

25.3 m

2

15.2 m

2

11.8 m

2

13.0 m

2

23.1 m

2

7.3 m

2

13.9 m

2

3.9 m

2

2.1 m

2

18.6 m

2

4.4 m

2

18.2 m

2

4.0 m

2

15.1 m

2

17.7 m

2

15.2 m

2

19.3 m

2

5.4 m

2

5.2 m

2

4.4 m

2

16.0 m

2

14.8 m

2

6.4 m

2

4.4 m

2

16.2 m

2

19.7 m

2

5.4 m

2

4.4 m

2

4.1 m

2

20.9 m

2

17.1 m

2

5.2 m

2

5.4 m

2

20.7 m

2

16.2 m

2

16.2 m

2

19.7 m

2

5.4 m

2

4.1 m

2

5.5 m

2

10.8 m

2

5.4 m

2

14.6 m

2

15.5 m2

1
2
3
4
5
6
7
8
9
10

11

12

13

14

15

16

17

18

19

1

2

3

4

5

6

7

8

9

10
11
12
13
14
15
16
17
18
19

2.15

2.15

2.15

2.15

2.15
2.15

2.15
2.15

2.15
2.15

2.15

2.15

FIRE
AL RM

FIRE
ALM

FIRE

ALM

#2-20wT #2-20wT

#2-20wT

#2-20wT

#2-20wT

#2-20wT

#2-20wT

#2-20wT

#2-20wT

#2-20wT

#2-20wT

#2-20wT

#2-20wT

#2-20wT

#2-20wT

#2-20wT

#2-20wT

#2-20wT

#2-20wT

#2-20wT

#2-20wT

#2-20wT

#2-20wT

#2-20wT

#2-20wT

#2-20wT

#2-20wT

#2-20wT

#2-20wT

#2-20wT

#1-90wT #2-20wT

#1-90wT

#1-90wT

#2-20wT

#2-20wT

#2-20wT

#1-90wT

#1-90wT

#1-90wT

640 640 640 640 640 640 640

640 640 640 640 640 640 640 640

560

640

560

640

640

640

640

640

640

85

635

560

560 640 560
640

640

640

560

1,280 120 520

184

25 560 20 185 20

510 20 205

20 250 25 185 20 560 25 20

210

210

250

300

205

20

280

20

260

205

20

575

304
416

122

8,196

IV სართულის გეგმა

+9,30 ნიშნულზე

შპს ,,ელენ ჰაუსი,,

შპს ,,ელენ ჰაუსი,, ს/კ 438731197

მრავალფუნქციური კომპლექსი
მრავალბინიანი

საცხოვრებელი სახლი და
სავაჭრო ობიექტი
დიდ დიღომში

სართულის გეგმა

+9.30 ნიშნულზე

1

1

IV სართულის საერთო მონაცემები

ბინების ფართი --- 1534.7 მ

2

აივნების ფართი --- 167.3 მ

2

სამეურნეო ოთახების ფართი --- 17.0 მ

2

კიბის უჯრედის და სადარბაზოს ფართი --- 261.9 მ

2

2

2

68.1 m

2

76.1 m

2

54 66.2 m

2 8.0 m

2

95.9 m

2

125.5 m

2

55 93.0 m

2 29.6 m

2

42.4 m

2

46.3 m

2

56 41.3 m

2 3.9 m

2

47.8 m

2

51.8 m

2

57 46.4 m

2 4.0 m

2

47.6 m

2

51.6 m

2

58 46.1 m

2 4.0 m

2

52.9 m

2

56.8 m

2

59 51.4 m

2 3.9 m

2

51.8 m

2

55.7 m

2

60 50.4 m

2 3.9 m

2

46.1 m

2

50.1 m

2

61 44.6 m

2 4.0 m

2

47.3 m

2

51.3 m

2

62 45.8 m

2 4.0 m

2

80.9 m

2

84.8 m

2

63 78.6 m

2 3.9 m

2

67.1 m

2

71.1 m

2

64 64.7 m

2 4.0 m

2

83.1 m

2

93.0 m

2

65 80.0 m

2 9.9m

2

52.7 m

2

60.8 m

2

66 51.5 m

2 8.1 m

2

54.2 m

2

59.3 m

2

67 52.6 m

2 5.1 m

2

63.2 m

2

69.9 m

2

68

61.2 m

2 6.7 m

2

73.7 m

2

80.9 m

2

69

71.6 m

2 7.2 m

2

43.1 m

2

47.7 m

2

41.9 m

2 4.6 m

2

46.8 m

2

51.4 m

2

71

45.7 m

2 4.6 m

2

45.0 m

2

49.2 m

2

72

43.7 m

2 4.2 m

2

49.3 m

2

53.9 m

2

73

47.6 m

2 4.6 m

2

42.8 m

2

46.9 m

2

74

25.7 m

2 4.1 m

2

46.8 m

2

51.4 m

2

75

45.4 m

2 4.6 m

2

45.0 m

2

49.2 m

2

76

59.0 m

2 4.2 m

2

47.8 m

2

52.4 m

2

77

46.4 m

2 4.6 m

2

43.0 m

2

47.6 m

2

78

41.7 m

2 4.6 m

2

86.5 m

2

95.1 m

2

79

83.7 m

2 8.6 m

2

63.8 m

2

72.2 m

2

80

62.1 m

2 8.4 m

2

68.1 m

2

76.1 m

2

54 8.0 m2 63.2 m

2

69.9 m

2

68 6.7 m2

95.9 m

2

125.5 m

2

55

29.6 m2

42.4 m

2

46.3 m

2

56

3.9 m2

47.8 m

2

51.8 m

2

57

4.0 m2

47.6 m

2

51.6 m

2

58

4.0 m2

52.9 m

2

56.8 m

2

59

3.9 m2

51.8 m

2

55.7 m

2

60 3.9 m2

46.1 m

2

50.1 m

2

61

4.0 m2

47.3 m

2

51.3 m

2

62

4.0 m2

80.9 m

2

84.8 m

2

63

3.9 m2

67.1 m

2

71.1 m

2

64

4.0 m2

83.1 m

2

93.0 m

2

65

9.9 m2

52.7 m

2

60.8 m

2

66

8.1 m2

54.2 m

2

59.3 m

2

67

5.1 m2

73.7 m

2

80.9 m

2

69

7.2 m2

43.1 m

2

47.7 m

2

70 4.6 m2

46.8 m

2

51.4 m

2

71

4.6 m2

45.0 m

2

49.2 m

2

72

4.2 m2

49.3 m

2

53.9 m

2

73

4.6 m2

42.8 m

2

46.9 m

2

74

4.1 m2

46.8 m

2

51.4 m

2

75

4.6 m2

45.0 m

2

49.2 m

2

76

4.2 m2

47.8 m

2

52.4 m

2

77

4.6 m2

43.0 m

2

47.6 m

2

78

4.6 m2

86.5 m

2

95.1 m

2

79

8.6 m2

63.8 m

2

72.2 m

2

80 8.4 m2

EXIT

გასასვლელი
EXIT

EXIT

გასასვლელი
EXIT

EXIT

გასასვლელი

EXIT

EXIT

გასასვლელი

EXIT

გასასვლელებს შორის
მანძილი = 85.3 მ.

1

1

2

2

3

3

4

4

5

5

6

6

7

7

8

8

12

9

13

13

14

14

15

15

11

10

12

b

g

d

e

z

T

i

k

l

m

o

n

a

F F F

F W

F F F F

F

W

F

F

F

F

F

F

W

F

F F F F

F

W

F

W

F

W

F F

W

F

F

+9.30

+9.30

25 280 20 300 25

280 20 40 260

560

20

185

54 56

55

57 58 61 63 65

67

59 60 62 64 66

68

69

79

80

76

78

74

72

71

73

75

77

70

მე-4 სართ.

70

sc-2 18.6

d.d.

4

sc-2 18.6

d.d. 5

sc-2 18.6

d.d. 3

sc-2 18.6

d.d.

3

sc-2 18.6

d.d.

3

sc-2 18.6

d.d.

3

sc-2 18.6

d.d.

3

sc-2 18.6

d.d.

3

sc-2 18.6

d.d.

4

sc-2 18.6

d.d. 6

sc-2 18.6

d.d.

3

sc-2 18.6

d.d.

3

sc-2 18.6

d.d.

3

sc-2 18.6 d.d. 7

sc-2 18.6 d.d. 4 sc-2 18.6 d.d. 3 sc-2 18.6 d.d. 3 sc-2 18.6 d.d. 3 sc-2 18.6 d.d. 3 sc-2 18.6 d.d. 5 sc-2 18.6 d.d. 5

sc-2 18.6 d.d. 4

sc-2 18.6 d.d. 4 sc-2 18.6 d.d. 3 sc-2 18.6 d.d. 3 sc-2 18.6 d.d. 4 sc-2 18.6 d.d. 4

GSPublisherVersion 0.5.100.100

21 x 15 = 315

1

2

3

4

5

6

7

8

9

10
11

12
13
14
15
16
17
18
19
20
21

21 x 15 = 315

1

2

3

4

5

6

7

8

9

11

10

12
13
14
15
16
17
18
19
20
21

4.1 m2

4.2 m2

42.8 m2

45.0 m2

4.2 m

2

3.8 m

2

4.0 m

2

86.5 m2

63.8 m2

4.8 m

2

4.6 m2

43.0 m2

4.6 m2

4.6 m2

4.6 m2

4.6 m2

4.4 m2

4.6 m2

2.8 m2

4.2 m2

45.0 m2

3.8 m

2

43.1 m2

46.8 m2

4.0 m

2

73.7 m2

49.3 m2

46.8 m2

47.8 m2

2.2 m2

4.5 m2

63.2 m2

4.6 m

2

3.8 m2

4.2 m2

69.2m2

3.4 m

2

3.9 m2

42.4 m2

4.1 m

2

2.9 m2

4.2 m2

34.1 m

2

8.5 m

2

42.5 m2

51.6 m2

3.8 m2

52.0 m2

3.8 m2

51.6 m2

3.8 m2 3.9 m2

78.8 m2

4.1 m2

5.1 m2

83.1 m2

11.5 m

2

54.2 m2

4.2 m

2

3.9 m2 3.9 m2

51.6 m2 68.3 m2

4.0 m2 4.0 m2

4.0 m

2 4.0 m

2

53.3 m2

7.6 m2

154.9 m

2

14.0 m

2

15.0 m

2

7.0 m

2

14.0 m

2

7.8 m

2

16.1 m

2

4.6 m2

6.9 m

2

3.8 m2

3.8 m2

4.8 m2

7.5 m

2

67.2 m2

31.3 m2

5.8m2

pr. 2019

ვ. ჭელიძე

ქ. თბილისი, დიდი დიღომი,
დემეტრე თავდადებულის ქუჩა #56

ფურც. თარიღი მასშტაბი

დამკვეთი

სტადია

საპროექტო ობიექტის მისამართი

ფორმატი

ნახაზის დასახელება

დირექტორი შ. ქუთათელაძე

არქიტექტორი

არქიტექტორი

არქიტექტორი

ნ. კამკამიძე

e. abakelia

შენიშვნები

პირობითი აღნიშვნები

1:100 A0

EXIT

FIRE
ALARM

გასასვლელი
EXIT გასასვლელის ნიშანი ბრაილით
გასასვლელის ნიშანი მანათობელი
კვამლის ავტომატური აღმომჩენი

ავტოსაშხეფი

სახანძრო მილდგარის თავაკი

ხელის ცეცხლმაქრი

ხელით სამართავი სახანძრო განგაშის
ღილაკი
დამკავებელტა შეტყობინების სისტემა

განგაშის განათება

საავარიო განათება

ორმხრივი კავშირის სისტემა

სახანძრო ჰიდრანტი

სახანძრო მანქანის მისაერთებელი

კვამლზე მორეაგირე მაუწყებელი

5.4 m

2

14.6 m

2

17.7 m

2

5.4 m

2

15.5 m

2

18.6 m

2

13.9 m

2

11.4 m

2

25.3 m

2

15.2 m

2

11.8 m

2

2.1 m

2

13.0 m

2

23.1 m

2

7.3 m

2

13.9 m

2

4.4 m

2

18.2 m

2

4.0 m

2

15.1 m

2

15.2 m

2

19.3 m

2

5.4 m

2

5.2 m

2

4.4 m

2

16.0 m

2

14.8 m

2

6.4 m

2

4.4 m

2

16.2 m

2

19.7 m

2

5.4 m

2

14.1 m

2

24.6 m

2

13.9 m

2

13.6 m

2

1.4 m

2

4.4 m

2

4.1 m

2

20.9 m

2

17.1 m

2

5.2 m

2

5.4 m

2

20.7 m

2

16.2 m

2

16.2 m

2

19.7 m

2

5.4 m

2

12.7 m

2

23.0 m

2

12.2 m

2

8.7 m

2

13.2 m

2

10.6 m

2

23.9 m

2

11.6 m

2

11.9 m

2

18.1 m

2

7.2 m

2

52.5 m2

3.4 m

2

3.4 m

2

12.7 m

2

22.6 m

2

12.7 m

2

4.0 m

2

16.0 m

2 26.9 m

2

3.6 m

2

25.8 m

2
15.1 m

2

5.6 m

2

4.0 m

2

25.0 m

2 16.2 m

2

6.6 m

2

26.1 m

2

15.3 m

2

13.5 m

2

2.2 m

2
12.7 m

2

24.4 m

2

14.5 m

2

11.7 m

2

18.9 m

2

6.0 m

2

23.5 m

2

3.8 m

2

15.7 m

2

5.4 m

2

25.3 m

2

4.2 m

2

16.5 m

2

5.4 m

2

25.9 m

2 17.7 m

2

14.3 m

2

16.0 m

2

5.4 m

2

16.4 m

2

24.2 m

2

6.2 m

2

5.7 m

2

5.1 m

2

4.1 m

2

3.9 m

2

3.9 m

2

5.7 m

2

5.5 m

2

10.8 m

2

5.3 m

2

1
2
3
4
5
6
7
8
9
10

11

12

13

14

15

16

17

18

19

1

2

3

4

5

6

7

8

9

10
11
12
13
14
15
16
17
18
19

2.15

2.15

2.15

2.15

2.15
2.15

2.15
2.15

2.15
2.15

2.15

2.15

FIRE
ALRM

FIRE
ALM

FIRE

ALM

#2-20wT #2-20wT

#2-20wT

#2-20wT

#2-20wT

#2-20wT

#2-20wT

#2-20wT

#2-20wT
#2-20wT

#2-20wT

#2-20wT

#2-20wT

#2-20wT

#2-20wT

#2-20wT
#2-20wT

#2-20wT

#2-20wT

#2-20wT

#2-20wT

#2-20wT

#2-20wT

#2-20wT

#2-20wT

#2-20wT

#2-20wT

#2-20wT

#2-20wT

#2-20wT

#1-90wT #2-20wT

#1-90wT

#1-90wT

#2-20wT

#2-20wT

#2-20wT

#1-90wT

#1-90wT

#1-90wT

#2

700

-20wT

580

210

210

205

20

260

20

230

185

20

575

20

300

3.9 m

2

640 640 640 640 640 640 640

640 640 640 640 640 640 640 640

560

640

560

640

640

640

640

640

640

640

640

560

640

560 85

635

560 640 560

120 1,800 120

280 20 300 230

250

250

210

250

20

250

280

20

110
100

110

40

20

80
90
70

40
70

90

20
80

150
100
90

40
90
100

140
100
90
80

40
80
90

20
80

140
100
90

40
90
100

140
20

80
90
80

40
80
90

20
80

140
100
90

40
90
100

170

20

80

95

135
90

20
80

170
100
90

160

150

10 110

60
100

100 340
20 80

20

90 80

20

80 80

20
90
20

340 100
100
60

20

30

100

10

20

130
10

10
80

30

80

57

10

57

90

10

80

10

15

175

20

130 80

128

100

65

23
140

100

152

35

63

32

85

100

70

40

35

80 15

10 110

20

40

215

600

150
10

100

270

100

490

100

640

100

440

100

640

100

465

100

50

150
205

40

100

120

45

420

100

325

100
30

45
94
100
161
100
141
80
148

150

25

100

25

870

870

740

635

615

600

640

600

620

635

785

785

130

955

785

865

30

80 10
20

130

10

110

10 80

30

110

110

30

80 10

110

30

80

10

110

120

120

120

290

240

235

510

785

420

310

140

50

260

65
90

155

75

215

10

90

10

350

70

80

80

65

223

170

470

510

235

260
10
90
50

360

470

435

90
45

180

90

10
350

10

90

240

785
120

410

175
24
80
106
80
60
120

275

350

420

35

20

90

20

100

10
65

60

80
115

40

70

200
180

440

80

190

240

245

135

30

115

215
25

540

10
90

200

10
90
10

245
60

80
80
75

65

115

200

180

65
245

60

100

100

180

290

300

200

90

1010
90
10

90

15

5

10 10

90

200

245
100

60

200

80
80
75

540

320

310

290

300

320

290

305

300

290

335

245

100

60

75

80

80

180

5

90
15

200
90

10

80
80
75

200

200

185

90

10
90
20

15
90
5

110

180

100

450

540

40
90
40
120

10
90

95

470

80

25

145

205

205

375

80

90

205

70

150

150

48
80
17

110

450

440

90
10

110
90
40

235

90

540

235

205

90

130

15

15
230

115

220

260

275

285

340

320

270

290

335

420

92

80

63
135

180

540

60

110

245

30

90

10

210

5

90

175

245

30

90

20

180

180

90

420

60

110

120
65
80
90

170

115

55

420

540

89

80

66
190

225

90

200

30

90

20

200

245

135

65

235

60

110

230

540

140

20

140

40

100

140

40

70

50

55

190

440

510

100

140

140

160

60

140

140

140

68

325

10

90

20

170

20
90

235

178
190
5593

80

62

100

620

400

290

335

485

225

15

80
190

340

70
90

464

140

170

54

229

100

310

589

625

25

555

215

250

40 100 640 100 420 100 660 100 595 100 545 100 500 100 298
10 100

150

400 100 160 300 350 100 420 100 660 100 420 100 860 100 68 205

160 106 34

140 140

40 80
250 250

250

140

185 190 110

100 15

170 2060

55

100 385 120

100

5

80

15

50

100
5

80

15
50 50
100
5

80

15

100
5

80

15

10

80

30

80100

80
10

80

30

250 250

250

120

15

120

60 140

210 150

225

65

225

20

156

480 160

235

220 90 10

420

210 95

400

320

235

160

155 80
15

150

40 90 80

310
300

10

90
40

90

10 180 245 60

110

80 80 75

170
170

80 80 75

235
245

200

10 90 20

280 325

180 90 20

110

60

180

20 90 20 245 60

110

80 80 75

170

10 90 180

310 300

440

345

265 90 330

285
145

190

40 80 55

330

150
60 80 10

10 90 230
20 90 175

350

80
40

205

320

225 90 80

215

130

31

157

110

225 90 470

20 90 180 100 320 80

180

151

66

285

79

178

476

10

80

30

120

120

100

51
40

317
50

63
40

309
19

90 80

115

60 175

110

245

15 90 15

540

10 90 190

170

5575 80 80

190

75 80 80

60
110

245

200

15 90 15

310 330
540

10

90
35 90 5

30 80 10

30 80 10

225

265 322 540

180 180

75 80 80

180

297 290 252

540

190
90

10

245

110

60

212

500

272 90 5 410

255

15 90 100

440 190
10

260

80

20
80

100

90 90 87 90 85 270

160

40 80 15

140

310

20

250

30

10

80

10

50
10

80

30

10

80

10 10
10

80

30

10

80

30

30

30

10

80

10

10

80

10

50 50

140 140

10

80

30

10

80

10

70

10

80

30

120

122

220

80
620

220

235

120 20 80

30

130

220

140

250 80 50

120 80 145
160

198 90 32

310

21 80 124

235

550

133 80

394 90 56

40 160 30

145

530

540

195

170
130

225

90

35
90 40

290

190

30

440

310

360

315 290

230

330 90 20

265

440

560

190

310

205

120

635

190

190

645

53

785

190

440 80 100

540

440 190

100 440 190

170

130

540

60

10
15
80
15

10

70

80

270

70

60

50
80
60

865

225

440

190

440

10 20
80

10

240

8,196

V სართულის გეგმა

+12,45 ნიშნულზე

შპს ,,ელენ ჰაუსი,,

შპს ,,ელენ ჰაუსი,, ს/კ 438731197

მრავალფუნქციური კომპლექსი
მრავალბინიანი
საცხოვრებელი სახლი და
სავაჭრო ობიექტი
დიდ დიღომში

სართულის გეგმა

1

+12.45 ნიშნულზე

1

V სართულის საერთო მონაცემები
ბინების ფართი --- 1546.4 მ

2

აივნების ფართი --- 143.7 მ

2

სამეურნეო ოთახების ფართი --- 17.0 მ

2

კიბის უჯრედის და სადარბაზოს ფართი --- 261.9 მ

2

2

2

69.2 m

2

77.2 m

2

81 66.2 m

2 8.0 m

2

42.5 m

2

45.4 m

2

82 42.6 m

2 2.9 m

2

42.4 m

2

46.3 m

2

83 41.3 m

2 3.9 m

2

52.5 m

2

56.7 m

2

84 51.4 m

2 4.2 m

2

51.6 m

2

55.4 m

2

85 50.2 m

2 3.8 m

2

52.0 m

2

55.8 m

2

86 50.1 m

2 3.8 m

2

51.6 m

2

55.5 m

2

87 50.2 m

2 3.9 m

2

68.3 m

2

72.2 m

2

88 66.3 m

2 3.9 m

2

51.6 m

2

55.4 m

2

89 50.8 m

2 3.8 m

2

31.3 m

2

35.3 m

2

90 30.9 m

2 4.0 m

2

78.8 m

2

82.7 m

2

91 74.2 m

2 3.9 m

2

67.2 m

2

71.2 m

2

92 4.0 m

2

83.1 m

2

93.0 m

2

93 80.0 m

2 9.9 m

2

53.3 m

2

60.9 m

2

94 7.6 m

2

54.2 m

2

59.3 m

2

95 52.6 m

2 5.1 m

2

63.2 m

2

69.9 m

2

96

61.2 m

2 6.7 m

2

73.7 m

2

80.9 m

2

70.2 m

2 7.2 m

2

43.1 m

2

47.7 m

2

98

41.9 m

2 4.6 m

2

46.8 m

2

51.4 m

2

99

45.7 m

2 4.6 m

2

49.3 m

2

53.9 m

2

47.6 m

2 4.6 m

2

101

45.0 m

2

49.2 m

2

100

43.7 m

2 4.2 m

2

42.8 m

2

46.9 m

2

41.5 m

2 4.1 m

2

102

46.8 m

2

51.4 m

2

45.4 m

2 4.6 m

2

103

45.0 m

2

49.2 m

2

43.7 m

2 4.2 m

2

104

47.8 m

2

52.4 m

2

46.4 m

2 4.6 m

2

105

43.0 m

2

47.6 m

2

41.7 m

2 4.6 m

2

106

86.5 m

2

95.1 m

2

83.7 m

2 8.6 m

2

107

63.8 m

2

72.2 m

2

62.1 m

2 8.4 m

2

108

69.2 m

2

77.2 m

2

81 8.0 m2 63.2 m

2

69.9 m

2

96 6.7 m2

73.7 m

2

80.9 m

2

97 7.2 m2

43.1 m

2

47.7 m

2

98 4.6 m2

46.8 m

2

51.4 m

2

99 4.6 m2

45.0 m

2

49.2 m

2

100 4.2 m2

49.3 m

2

53.9 m

2

101 4.6 m2

42.8 m

2

46.9 m

2

102 4.1 m2

46.8 m

2

51.4 m

2

103 4.6 m2

45.0 m

2

49.2 m

2

104 4.2 m2

47.8 m

2

52.4 m

2

105 4.6 m2

43.0 m

2

47.6 m

2

106 4.6 m2

86.5 m

2

95.1 m

2

107 8.6 m2

63.8 m

2

72.2 m

2

108 8.4 m2

42.5 m

2

45.4 m

2

82

2.9 m2

42.4 m

2

46.3 m

2

83

3.9 m2

52.5 m

2

56.7 m

2

84

4.2 m2

51.6 m

2

55.4 m

2

85

3.8 m2

52.0 m

2

55.8 m

2

86

3.8 m2

51.6 m

2

55.5 m

2

87

3.9 m2

68.3 m

2

72.2 m

2

88

3.9 m2

51.6 m

2

55.4 m

2

89

3.8 m2

31.3 m

2

35.3 m

2

90 4.0 m2

78.8 m

2

82.7 m

2

91

3.9 m2

67.2 m

2

71.2 m

2

92

4.0 m2

83.1 m

2

93.0 m

2

93

9.9 m2

53.3 m

2

60.9 m

2

94

7.6 m2

54.2 m

2

59.3 m

2

95

5.1 m2

EXIT

გასასვლელი
EXIT

EXIT

გასასვლელი
EXIT

EXIT

გასასვლელი

EXIT

EXIT

გასასვლელი

EXIT

გასასვლელებს შორის
მანძილი = 85.3 მ.

1

1

2

2

3

3

4

4

5

5

6

6

7

7

8

8

12

9

13

13

14

14

15

15

11

10

12

b

g

d

e

z

T

i

k

l

m

o

n

a

F F F

F W

F F F

F

W

F

F

F

F

F F

F

F

F F F F

F

W

W

F

W

F

W

F

W

F

F F

F

+12.45

+12.45

25 560 122 83 20

280 60 260

185

20

25

300

280

20

140

25 280 20 300 25

20 185 20 560 25
300

280

20

150

265
40

100

120

200

100

370

100

450

100

640

100

370

100

300

100
100

20 260 20 205

85 86 89 91 93

87 88 90 92 94

81 83
82 84

95

96

97

98

99

100
101

102
103

104
105

106

108

107

მე-5 სართ.

97

sc-2 18.6

d.d.

4

sc-2 18.6

d.d. 5

sc-2 18.6

d.d.

3

sc-2 18.6

d.d. 3

sc-2 18.6

d.d.

3

sc-2 18.6

d.d.

3

sc-2 18.6

d.d. 3

sc-2 18.6

d.d. 3

sc-2 18.6

d.d.

4

sc-2 18.6

d.d. 6

sc-2 18.6

d.d.

3

sc-2 18.6

d.d.

3

sc-2 18.6

d.d.

3

sc-2 18.6 d.d. 4

sc-2 18.6 d.d. 4 sc-2 18.6 d.d. 3 sc-2 18.6 d.d. 3 sc-2 18.6 d.d. 4 sc-2 18.6 d.d. 3 sc-2 18.6 d.d. 5 sc-2 18.6 d.d. 5

sc-2 18.6 d.d. 4

sc-2 18.6 d.d. 3 sc-2 18.6 d.d. 4 sc-2 18.6 d.d. 2 sc-2 18.6 d.d. 4 sc-2 18.6 d.d. 4

GSPublisherVersion 0.5.100.100

21 x 15 = 315

1

2

3

4

5

6

7

8

9

11

10

12
13
14
15
16
17
18
19
20
21

45.1 m2

4.2 m2

4.2 m

2

4.1 m2

86.7 m2

4.0 m

2

4.8 m

2

4.6 m2

43.1 m2

4.6 m2

4.6 m2

4.6 m2

4.6 m2

4.4 m2

4.6 m2

2.8 m2

4.2 m2

42.8 m2

45.1 m2

3.8 m

2

4.0 m

2

43.2 m2

46.8 m2

73.8m2

4.0 m

2

49.4 m2

46.8 m2

47.8 m2

2.2 m2

4.5 m2

63.3 m2

4.6 m

2

3.8 m2

4.2 m2

68.2 m2

3.4 m

2

3.9 m2

42.6 m2

4.1 m

2

2.9 m2

4.2 m2

34.1 m

2

8.5 m

2

42.4 m2

51.7 m2

3.8 m2

51.8 m2

3.8 m2

51,1 m2

3.9 m2 3.9 m2 4.1 m2

5.7

5.1 m2

83.4 m2

11.7 m

2

54.3 m2

4.2 m

2

3.9 m2 3.9 m2

53.0 m2 51.9 m2

4.0 m2 4.0 m2

47.3 m2

4.0 m

2 4.0 m

2

47.4m2

7.6 m2

73.2 m2

154.9 m

2

81.3 m2

14.0 m

2

15.0 m

2

7.0 m

2

14.0 m

2

7.8 m

2

16.1 m

2

4.6 m2

63.9 m2

6.9 m

2

3.8 m2

3.8 m2

4.8 m2

7.5 m

2

pr. 2019

ვ. ჭელიძე

ქ. თბილისი, დიდი დიღომი,
დემეტრე თავდადებულის ქუჩა #56

ფურც. თარიღი მასშტაბი

დამკვეთი

სტადია

საპროექტო ობიექტის მისამართი

ფორმატი

ნახაზის დასახელება

დირექტორი შ. ქუთათელაძე

არქიტექტორი

არქიტექტორი

არქიტექტორი

ნ. კამკამიძე

e. abakelia

შენიშვნები

პირობითი აღნიშვნები

1:100 A0

EXIT

FIRE
ALARM

გასასვლელი
EXIT გასასვლელის ნიშანი ბრაილით

გასასვლელის ნიშანი მანათობელი

კვამლის ავტომატური აღმომჩენი

ავტოსაშხეფი

სახანძრო მილდგარის თავაკი

ხელის ცეცხლმაქრი

ხელით სამართავი სახანძრო განგაშის
ღილაკი

დამკავებელტა შეტყობინების სისტემა

განგაშის განათება

საავარიო განათება

ორმხრივი კავშირის სისტემა

სახანძრო ჰიდრანტი

სახანძრო მანქანის მისაერთებელი

კვამლზე მორეაგირე მაუწყებელი

14.6 m

2

9.2 m

2

11.5 m

2

18.7 m

2

13.9 m

2

11.4 m

2

15.2 m

2

11.9 m

2

2.1 m

2

13.0 m

2

7.3 m

2

4.4 m

2

18.3 m

2

4.0 m

2

15.1 m

2

17.7 m

2

5.4 m

2

15.3 m

2

19.1 m

2

5.6 m

2

5.2 m

2

4.4 m

2

16.1 m

2

14.8 m

2

6.4 m

2

4.4 m

2

16.2 m

2

19.7 m

2

5.4 m

2

14.1 m

2

24.7 m

2

13.9 m

2

13.6 m

2

1.4 m

2

4.4 m

2

4.1 m

2

20.9 m

2

17.2 m

2

5.2 m

2

5.4 m

2

21.0 m

2

16.2 m

2

16.2 m

2

19.7 m

2

5.4 m

2

12.7 m

2

23.0 m

2

12.2 m

2

8.8 m

2

13.3 m

2

14.1 m

2

23.9 m

2

11.6 m

2

11.9 m

2

18.1 m

2

7.2 m

2

52.7 m2

3.4 m

2

3.4 m

2

12.7 m

2

22.7 m

2

12.8 m

2

4.0 m

2

16.1 m

2

5.6 m

2

24.6 m

2

3.6 m

2

25.5 m

2

15.1 m

2

5.6 m

2

4.0 m

2

25.2 m

2
14.6 m

2

5.6 m

2

6.6 m

2

28.0 m

2

15.4 m

2

13.5 m

2

2.2 m

2
12.7 m

2

24.4 m

2

14.8 m

2

11.9 m

2

19.0 m

2

6.0 m

2

23.6 m

2

4.2 m

2

16.6 m

2

5.4 m

2

25.3 m

2

3.8 m

2

15.7 m

2

5.4 m

2

25.6 m

2 16.5 m

2

5.4 m

2

19.9 m

2 16.0 m

2

20.4 m

2

5.4 m

2

16.4 m

2

14.2 m

2

12.8 m

2

24.2 m

2

6.2 m

2

5.7 m

2

5.1 m

2

4.1 m

2

3.9 m

2

3.9 m

2

5.7 m

2

5.1 m

2

4.2 m

2

10.8 m

2

25.4 m

2

23.2 m

2

13.9 m

2

1
2
3
4
5
6
7
8
9
10

11

12

13

14

15

16

17

18

19

1

2

3

4

5

6

7

8

9

10
11
12
13
14
15
16
17
18
19

21 x 15 = 315

1

2

3

4

5

6

7

8

9

10
11

12
13
14
15
16
17
18
19
20
21

2.15

2.15

2.15

2.15

2.15
2.15

2.15
2.15

2.15
2.15

2.15

2.15

FIRE
ALRM

FIRE
ALM

FIRE

ALM

#2-20wT #2-20wT

#2-20wT

#2-20wT

#2-20wT

#2-20wT

#2-20wT

#2-20wT

#2-20wT

#2-20wT

#2-20wT

#2-20wT

#2-20wT

#2-20wT

#2-20wT

#2-20wT

#2-20wT

#2-20wT

#2-20wT

#2-20wT

#2-20wT

#2-20wT

#2-20wT

#2-20wT

#2-20wT

#2-20wT

#2-20wT

#2-20wT

#2-20wT

#2-20wT

#1-90wT #2-20wT

#1-90wT

#1-90wT

#2-20wT

#2-20wT

#2-20wT

#1-90wT

#1-90wT

#1-90wT

#2-20wT

640 640 640 640 640 640 640

640 640 640 640 640 640 640 640

560

640

560

640

640

640

640

640

640

85

635

560

560 640 560
640

640

640

560
1,280

20 185 20 560 25

250

20

575

20

185

205

20

260

25

300

280

20

8,196

VI სართულის გეგმა

+15,60 ნიშნულზე

შპს ,,ელენ ჰაუსი,,

შპს ,,ელენ ჰაუსი,, ს/კ 438731197

მრავალფუნქციური კომპლექსი
მრავალბინიანი

საცხოვრებელი სახლი და
სავაჭრო ობიექტი
დიდ დიღომში

სართულის გეგმა

1

+15.60 ნიშნულზე

1

VI სართულის საერთო მონაცემები

ბინების ფართი --- 1550.1 მ

2

აივნების ფართი --- 143.7 მ

2

სამეურნეო ოთახების ფართი --- 17.0 მ

2

კიბის უჯრედის და სადარბაზოს ფართი --- 261.9 მ

2

2

2

68.2 m

2

76.2 m

2

66.3 m

2 8.0 m

2

109

42.4 m

2

45.3 m

2

42.6 m

2 2.9 m

2

110

42.6 m

2

46.5 m

2

41.5 m

2 3.9 m

2

111

52.7 m

2

56.9 m

2

51.6 m

2 4.2 m

2

112

51.7 m

2

55.5 m

2

50.3 m

2 3.8 m

2

113

51.8 m

2

55.6 m

2

49.8 m

2 3.8 m

2

114

53.0 m

2

56.9 m

2

51.5 m

2 3.9 m

2

115

51.9 m

2

55.8 m

2

50.5 m

2 3.9 m

2

116

51.1 m

2

55.0 m

2

49.4 m

2 3.9 m

2

117

47.3 m

2

51.3 m

2

45.8 m

2 4.0 m

2

118

81.3 m

2

85.2 m

2

78.4 m

2 3.9 m

2

119

47.4 m

2

51.4 m

2

45.9 m

2 4.0 m

2

120

83.4 m

2

93.2 m

2

80.2 m

2 9.8 m

2

121

54.3 m

2

59.4 m

2

52.6 m

2 5.1 m

2

123

73.2 m

2

80.8 m

2

71.3 m

2 7.6 m

2

122

63.3 m

2

70.0 m

2

61.2 m

2 6.7 m

2

124

73.8 m

2

81.0 m

2

70.4 m

2 7.2 m

2

125

43.2 m

2

47.8 m

2

42.0 m

2 4.6 m

2

126

46.8 m

2

51.4 m

2

45.7 m

2 4.6 m

2

127

45.1 m

2

49.3 m

2

128

43.8 m

2 4.2 m

2

49.4 m

2

54.0 m

2

47.7 m

2 4.6 m

2

129

42.8 m

2

46.9 m

2

22.0 m

2 4.1 m

2

130

46.8 m

2

51.4 m

2

45.4 m

2 4.6 m

2

131

45.1

m

2

49.3 m

2

59.2 m

2 4.2 m

2

132

47.8 m

2

52.4 m

2

46.4 m

2 4.6 m

2

133

43.1 m

2

47.7 m

2

41.8 m

2 4.6 m

2

134

86.7 m

2

95.3 m

2

83.9 m

2 8.6 m

2

135

63.9 m

2

72.3 m

2

62.2 m

2 8.4 m

2

136

68.2 m

2

76.2 m

2

109 8.0 m2 63.3 m

2

70.0 m

2

124 6.7 m2

73.8 m

2

81.0 m

2

125 7.2 m2

43.2 m

2

47.8 m

2

126 4.6 m2

46.8 m

2

51.4 m

2

127 4.6 m2

45.1 m

2

49.3 m

2

128 4.2 m2

49.4 m

2

54.0 m

2

129 4.6 m2

42.8 m

2

46.9 m

2

130 4.1 m2

46.8 m

2

51.4 m

2

131 4.6 m2

45.1 m

2

49.3 m

2

132 4.2 m2

47.8 m

2

52.4 m

2

133 4.6 m2

43.1 m

2

47.7 m

2

134 4.6 m2

86.7 m

2

95.3 m

2

135 8.6 m2

63.9 m

2

72.3 m

2

136 8.4 m2

42.4 m

2

45.3 m

2

110 2.9 m2

42.6 m

2

46.5 m

2

111

3.9 m2

52.7 m

2

56.9 m

2

112

4.2 m2

51.7 m

2

55.5 m

2

113

3.8 m2

51.8 m

2

55.6 m

2

114

3.8 m2

53.0 m

2

56.9 m

2

115

3.9 m2

51.9 m

2

55.8 m

2

116

3.9 m2

51.1 m

2

55.0 m

2

117

3.9 m2

47.3 m

2

51.3 m

2

118

4.0 m2

81.3 m

2

85.2 m

2

119

3.9 m2

47.4 m

2

51.4 m

2

120 4.0 m2

83.4 m

2

93.2 m

2

121

9.8 m2

73.2 m

2

80.8 m

2

122

7.6 m2

54.3 m

2

59.4 m

2

123

5.1 m2

EXIT

გასასვლელი
EXIT

EXIT

გასასვლელი
EXIT

EXIT

გასასვლელი

EXIT

EXIT

გასასვლელი

EXIT

გასასვლელებს შორის
მანძილი = 85.3 მ.

1

1

2

2

3

3

4

4

5

5

6

6

7

7

8

8

12

9

13

13

14

14

15

15

11

10

12

b

g

d

e

z

T

i

k

l

m

o

n

a

F F F

F W

F F F F

F

W

F

F

F

F

F F

F

F

F F F F

F

W

W

F

W

F F

W

F

F F

+15.60

+15.60

25 560 122 83 20

510 20 205

280 60 260

280 60 260

250 25

210

185

20

560

109 111

110 112

113 114

115

117

116

119

118 120

121

122

123

124

125

126

127

129

128

131

130

133

132

134

135

136

მე-6 სართ.

sc-2 18.6

d.d. 4

sc-2 18.6

d.d. 5

sc-2 18.6

d.d.

3

sc-2 18.6

d.d.

3

sc-2 18.6

d.d. 3

sc-2 18.6

d.d. 3

sc-2 18.6

d.d.

3

sc-2 18.6

d.d.

3

sc-2 18.6

d.d.

4

sc-2 18.6

d.d. 6

sc-2 18.6

d.d.

3

sc-2 18.6

d.d. 3

sc-2 18.6

d.d.

3

sc-2 18.6 d.d. 4

sc-2 18.6 d.d. 4 sc-2 18.6 d.d. 3 sc-2 18.6 d.d. 3 sc-2 18.6 d.d. 3 sc-2 18.6 d.d. 3 sc-2 18.6 d.d. 5 sc-2 18.6 d.d. 5

sc-2 18.6 d.d. 4

sc-2 18.6 d.d. 4 sc-2 18.6 d.d. 4 sc-2 18.6 d.d. 3 sc-2 18.6 d.d. 3 sc-2 18.6 d.d. 5

sc-2 18.6 d.d. 3

GSPublisherVersion 0.5.100.100

21 x 15 = 315

1

2

3

4

5

6

7

8

9

11

10

12
13
14
15
16
17
18
19
20
21

21 x 15 = 315

1

2

3

4

5

6

7

8

9

10
11

12

45.1 m2

4.2 m2

4.2 m

2

4.1 m2

86.7 m2

4.0 m

2

4.8 m

2

4.6 m2

43.1 m2

4.6 m2

4.6 m2

4.6 m2

4.6 m2

4.4 m2

4.6 m2

2.8 m2

4.2 m2

43.2 m2

46.8 m2

73.9 m2

4.0 m

2

49.4 m2

46.8 m2

47.9 m2

2.2 m2

4.5 m2

63.3 m2

4.6 m

2

3.8 m2

4.2 m2 3.9 m2

3.9 m

2
3.4 m

2 106.7 m2

2.9 m2

4.2 m2

61.2m2

3.8 m2

47.9 m2

3.8 m2

51.8 m2

3.8 m2 3.9 m2

79.0 m2

4.1 m2

5.1 m2

83.4 m2

11.7 m

2

54.3 m2

4.2 m

2

3.9 m2 3.9 m2

53.0 m2 51.9 m2

4.0 m2 4.0 m2

47.3 m2

4.0 m

2 4.0 m

2

47.3 m2

7.6 m2

73.2 m2

154.9 m

2

14.0 m

2

15.0 m

2

7.0 m

2

14.0 m

2

7.8 m

2

16.1 m

2

4.6 m2

63.9 m2

6.9 m

2

3.8 m2

3.8 m2

4.8 m2

7.5 m 0.0 m

2 2

3.8 m

2

4.0 m

2

42.8 m2

45.1 m2

5.8m2

pr. 2019

ვ. ჭელიძე

ქ. თბილისი, დიდი დიღომი,
დემეტრე თავდადებულის ქუჩა #56

ფურც. თარიღი მასშტაბი

დამკვეთი

სტადია

საპროექტო ობიექტის მისამართი

ფორმატი

ნახაზის დასახელება

დირექტორი შ. ქუთათელაძე

არქიტექტორი

არქიტექტორი

არქიტექტორი

ნ. კამკამიძე

e. abakelia

შენიშვნები

პირობითი აღნიშვნები

1:100 A0

EXIT

FIRE
ALARM

გასასვლელი
EXIT გასასვლელის ნიშანი ბრაილით

გასასვლელის ნიშანი მანათობელი

კვამლის ავტომატური აღმომჩენი

ავტოსაშხეფი

სახანძრო მილდგარის თავაკი

ხელის ცეცხლმაქრი

ხელით სამართავი სახანძრო განგაშის
ღილაკი

დამკავებელტა შეტყობინების სისტემა

განგაშის განათება

საავარიო განათება

ორმხრივი კავშირის სისტემა

სახანძრო ჰიდრანტი

სახანძრო მანქანის მისაერთებელი

კვამლზე მორეაგირე მაუწყებელი

9.2 m

2

11.5 m

2

18.7 m

2

13.9 m

2

11.4 m

2

11.9 m

2

2.1 m

2

13.0 m

2

7.3 m

2

4.4 m

2

18.3 m

2

4.0 m

2

15.1 m

2

5.2 m

2

4.4 m

2

16.1 m

2

14.8 m

2

6.4 m

2

4.4 m

2

16.2 m

2

19.7 m

2

5.4 m

2

14.1 m

2

24.7 m

2

13.9 m

2

13.6 m

2

1.4 m

2

4.4 m

2

4.1 m

2

21.0 m

2

17.2 m

2

5.2 m

2

5.4 m

2

20.8 m

2

16.2 m

2

16.2 m

2

19.7 m

2

5.4 m

2

12.7 m

2

23.0 m

2

12.2 m

2

8.8 m

2

22.0 m

2 17.0 m

2

11.2 m

2

17.1 m

2

11.2 m

2

17.1 m

2

4.0 m

2

19.6 m

2

5.6 m

2

30.3 m

2

3.4 m

2

23.1 m

2

14.0 m

2

6.0 m

2

4.0 m

2

25.0 m

2

16.1 m

2

5.6 m

2

6.6 m

2

0.0 m

2

15.4 m

2 13.5 m

2

2.2 m

2
12.7 m

2

24.5 m

2

14.8 m

2

11.9 m

2

18.9 m

2

6.0 m

2

23.6 m

2

4.2 m

2

16.6 m

2

5.4 m

2

25.3 m

2

3.8 m

2

15.7 m

2

5.4 m

2

25.6 m

2 16.6 m

2

5.4 m

2

19.9 m

2
16.0 m

2

20.4 m

2

5.4 m

2

12.8 m

2

24.2 m

2

6.2 m

2

5.7 m

2

5.1 m

2

4.1 m

2

3.9 m

2

3.9 m

2

5.7 m

2

5.1 m

2

4.2 m

2

10.8 m

2

15.2 m

2

25.4 m

2

23.2 m

2

13.9 m

2

26.1 m

2

14.6 m

2

17.7 m

2

5.4 m

2

15.3 m

2

19.1 m

2

5.4 m

2

1
2
3
4
5
6
7
8
9
10

11

12

13

14

15

16

17

18

19

1

2

3

4

5

6

7

8

9

10
11
12
13
14
15
16
17
18
19

21 x 15 = 315

1

2

3

4

5

6

7

8

9

10
11

12
13
14
15
16
17
18
19
20
21

2.15

2.15

2.15

2.15

2.15
2.15

2.15
2.15

2.15
2.15

2.15

2.15

FIRE
ALRM

FIRE
ALM

FIRE

ALM

#2-20wT #2-20wT

#2-20wT

#2-20wT

#2-20wT

#2-20wT

#2-20wT

#2-20wT

#2-20wT

#2-20wT

#2-20wT

#2-20wT

#2-20wT

#2-20wT

#2-20wT

#2-20wT

#2-20wT

#2-20wT

#2-20wT

#2-20wT

#2-20wT

#2-20wT

#2-20wT

#2-20wT

#2-20wT

#2-20wT

#2-20wT

#2-20wT

#2-20wT

#1-90wT #2-20wT

#1-90wT

#1-90wT

#2-20wT

#2-20wT

#2-20wT

#1-90wT

#1-90wT

#1-90wT

#2-20wT

640 640 640 640 640 640 640

640 640 640 640 640 640 640 640

560

640

560

640

640

640

640

640

640

85

635

560

560 640 560
640

640

640

560

1,280

20 205

560 122 20 83 25

210

250

20

575

25

20

185

205

20

260

300

280

20

54.8 m2

42.5 m2

8,196

VII სართულის გეგმა

+18,75 ნიშნულზე

შპს ,,ელენ ჰაუსი,,

შპს ,,ელენ ჰაუსი,, ს/კ 438731197

მრავალფუნქციური კომპლექსი
მრავალბინიანი

საცხოვრებელი სახლი და
სავაჭრო ობიექტი
დიდ დიღომში

სართულის გეგმა

1

+18.75 ნიშნულზე

1

VII სართულის საერთო მონაცემები

ბინების ფართი --- 1552.3 მ

2

აივნების ფართი --- 143.7 მ

2

სამეურნეო ოთახების ფართი --- 17.0 მ

2

კიბის უჯრედის და სადარბაზოს ფართი --- 261.9 მ

2

2

2

106.7 m

2

118.6 m

2

11.9 m

2

61.2 m

2

65.0 m

2

59.5 m

2

47.9 m

2

51.7 m

2

3.8 m

2

53.0 m

2

56.9 m

2

51.5 m

2 3.9 m

2

51.9 m

2

55.8 m

2

50.4 m

2 3.9 m

2

51.8 m

2

55.6 m

2

50.7 m

2 3.8 m

2

47.3 m

2

51.3 m

2

45.9 m

2 4.0 m

2

79.0 m

2

82.9 m

2

76.4 m

2 3.9 m

2

47.3 m

2

51.3 m

2

45.8 m

2 4.0 m

2

83.4 m

2

93.3 m

2

80.3 m

2 9.9 m

2

73.2 m

2

80.8 m

2

71.3 m

2 7.6 m

2

54.3 m

2

59.4 m

2

52.6 m

2 5.1 m

2

46.8 m

2

51.4 m

2

45.7 m

2 4.6 m

2

45.1

m

2

49.3 m

2

154

70.5 m

2 4.2 m

2

43.1 m

2

47.7 m

2

41.8 m

2 4.6 m

2

86.7 m

2

95.3 m

2

83.9 m

2 8.6 m

2

137

159

160

63.9 m

2

72.3 m

2

62.2 m

2 8.4 m

2

161

139

140

141

142 143

144

145

146

147

148

149

153

63.3 m

2

70.0 m

2

61.3 m

2 6.7 m

2

150

73.9 m

2

81.1 m

2

71.7 m

2 7.2 m

2

151

43.2 m

2

47.8 m

2

41.9 m

2 4.6 m

2

152

46.8 m

2

51.4 m

2

45.4 m

2 4.6 m

2

156

45.1

m

2

49.3 m

4.2

2

m

2

157

47.9 m

2

52.5 m

2

46.5 m

2 4.6 m

2

158

102.9 m

2 3.8 m

2

49.4 m

2

54.0 m

2

47.8 m

2 4.6 m

2

155

42.8 m

2

46.9 m

2

41.5 m

2 4.1

m

2

155

a

54.8 m

2

59.0 m

2

4.2 m

2

138

b

42.5 m

2

45.4 m

2

2.9 m

2

138a

106.7 m

2

118.6 m

2

137 11.9 m2 63.3 m

2

70.0 m

2

150 6.7 m2

73.9 m

2

81.1 m

2

151 7.2 m2

43.2 m

2

47.8 m

2

152 4.6 m2

46.8 m

2

51.4 m

2

153 4.6 m2

45.1 m

2

49.3 m

2

154 4.2 m2

49.4 m

2

54.0 m

2

155 4.6 m2

42.8 m

2

46.9 m

2

155a 4.1 m2

46.8 m

2

51.4 m

2

156 4.6 m2

45.1 m

2

49.3 m

2

157 4.2 m2

47.9 m

2

52.5 m

2

158 4.6 m2

43.1 m

2

47.7 m

2

159 4.6 m2

86.7 m

2

95.3 m

2

160 8.6 m2

63.9 m

2

72.3 m

2

161 8.4 m2

42.5 m

2

45.4 m

2

138a

2.9 m2

54.8 m

2

59.0 m

2

138b

4.2 m2

61.2 m

2

65.0 m

2

139

3.8 m2

47.9 m

2

51.7 m

2

140 3.8 m2

53.0 m

2

56.9 m

2

141

3.9 m2

51.9 m

2

55.8 m

2

142

3.9 m2

51.8 m

2

55.6 m

2

143

3.8 m2

47.3 m

2

51.3 m

2

144

4.0 m2

79.0 m

2

82.9 m

2

145

3.9 m2

47.3 m

2

51.3 m

2

146

4.0 m2

83.4 m

2

93.3 m

2

147

9.9 m2

73.2 m

2

80.8 m

2

148

7.6 m2

54.3 m

2

59.4 m

2

149

5.1 m2

EXIT

გასასვლელი
EXIT

EXIT

გასასვლელი
EXIT

EXIT

გასასვლელი

EXIT

EXIT

გასასვლელი

EXIT

01.10.07.007.065.01.0.1.138

გასასვლელებს შორის
მანძილი = 85.3 მ.

1

1

2

2

3

3

4

4

5

5

6

6

7

7

8

8

12

9

13

13

14

14

15

15

11

10

12

b

g

d

e

z

T

i

k

l

m

o

n

a

F F F

F W

F F F F

F

W

F

F

F

F

F W

F F F F

F

W

W

F

W

W

F

F

F F

W

F

F

+18.75

+18.75

20 280 60 260 20

280 320

20 560 25 185 20

210

250 25

185

20

560

137

138a

139

141

140 143

142

145

144 146

147

148

149

150

151

152

153

155

154

156

157
158

159

160

161

მე-7 სართ.

155

a

138b

sc-2 18.6

d.d.

4

sc-2 18.6

d.d. 5

sc-2 18.6

d.d. 3

sc-2 18.6

d.d. 3

sc-2 18.6

d.d.

3

sc-2 18.6

d.d. 3

sc-2 18.6

d.d. 3

sc-2 18.6

d.d. 3

sc-2 18.6

d.d. 4

sc-2 18.6

d.d. 6

sc-2 18.6

d.d.

3

sc-2 18.6

d.d. 3

sc-2 18.6

d.d.

3

sc-2 18.6 d.d. 4

sc-2 18.6 d.d. 7 sc-2 18.6 d.d. 4 sc-2 18.6 d.d. 3 sc-2 18.6 d.d. 3 sc-2 18.6 d.d. 5 sc-2 18.6 d.d. 5

sc-2 18.6 d.d. 4

sc-2 18.6 d.d. 4 sc-2 18.6 d.d. 4 sc-2 18.6 d.d. 3 sc-2 18.6 d.d. 3 sc-2 18.6 d.d. 5

sc-2 18.6 d.d. 3

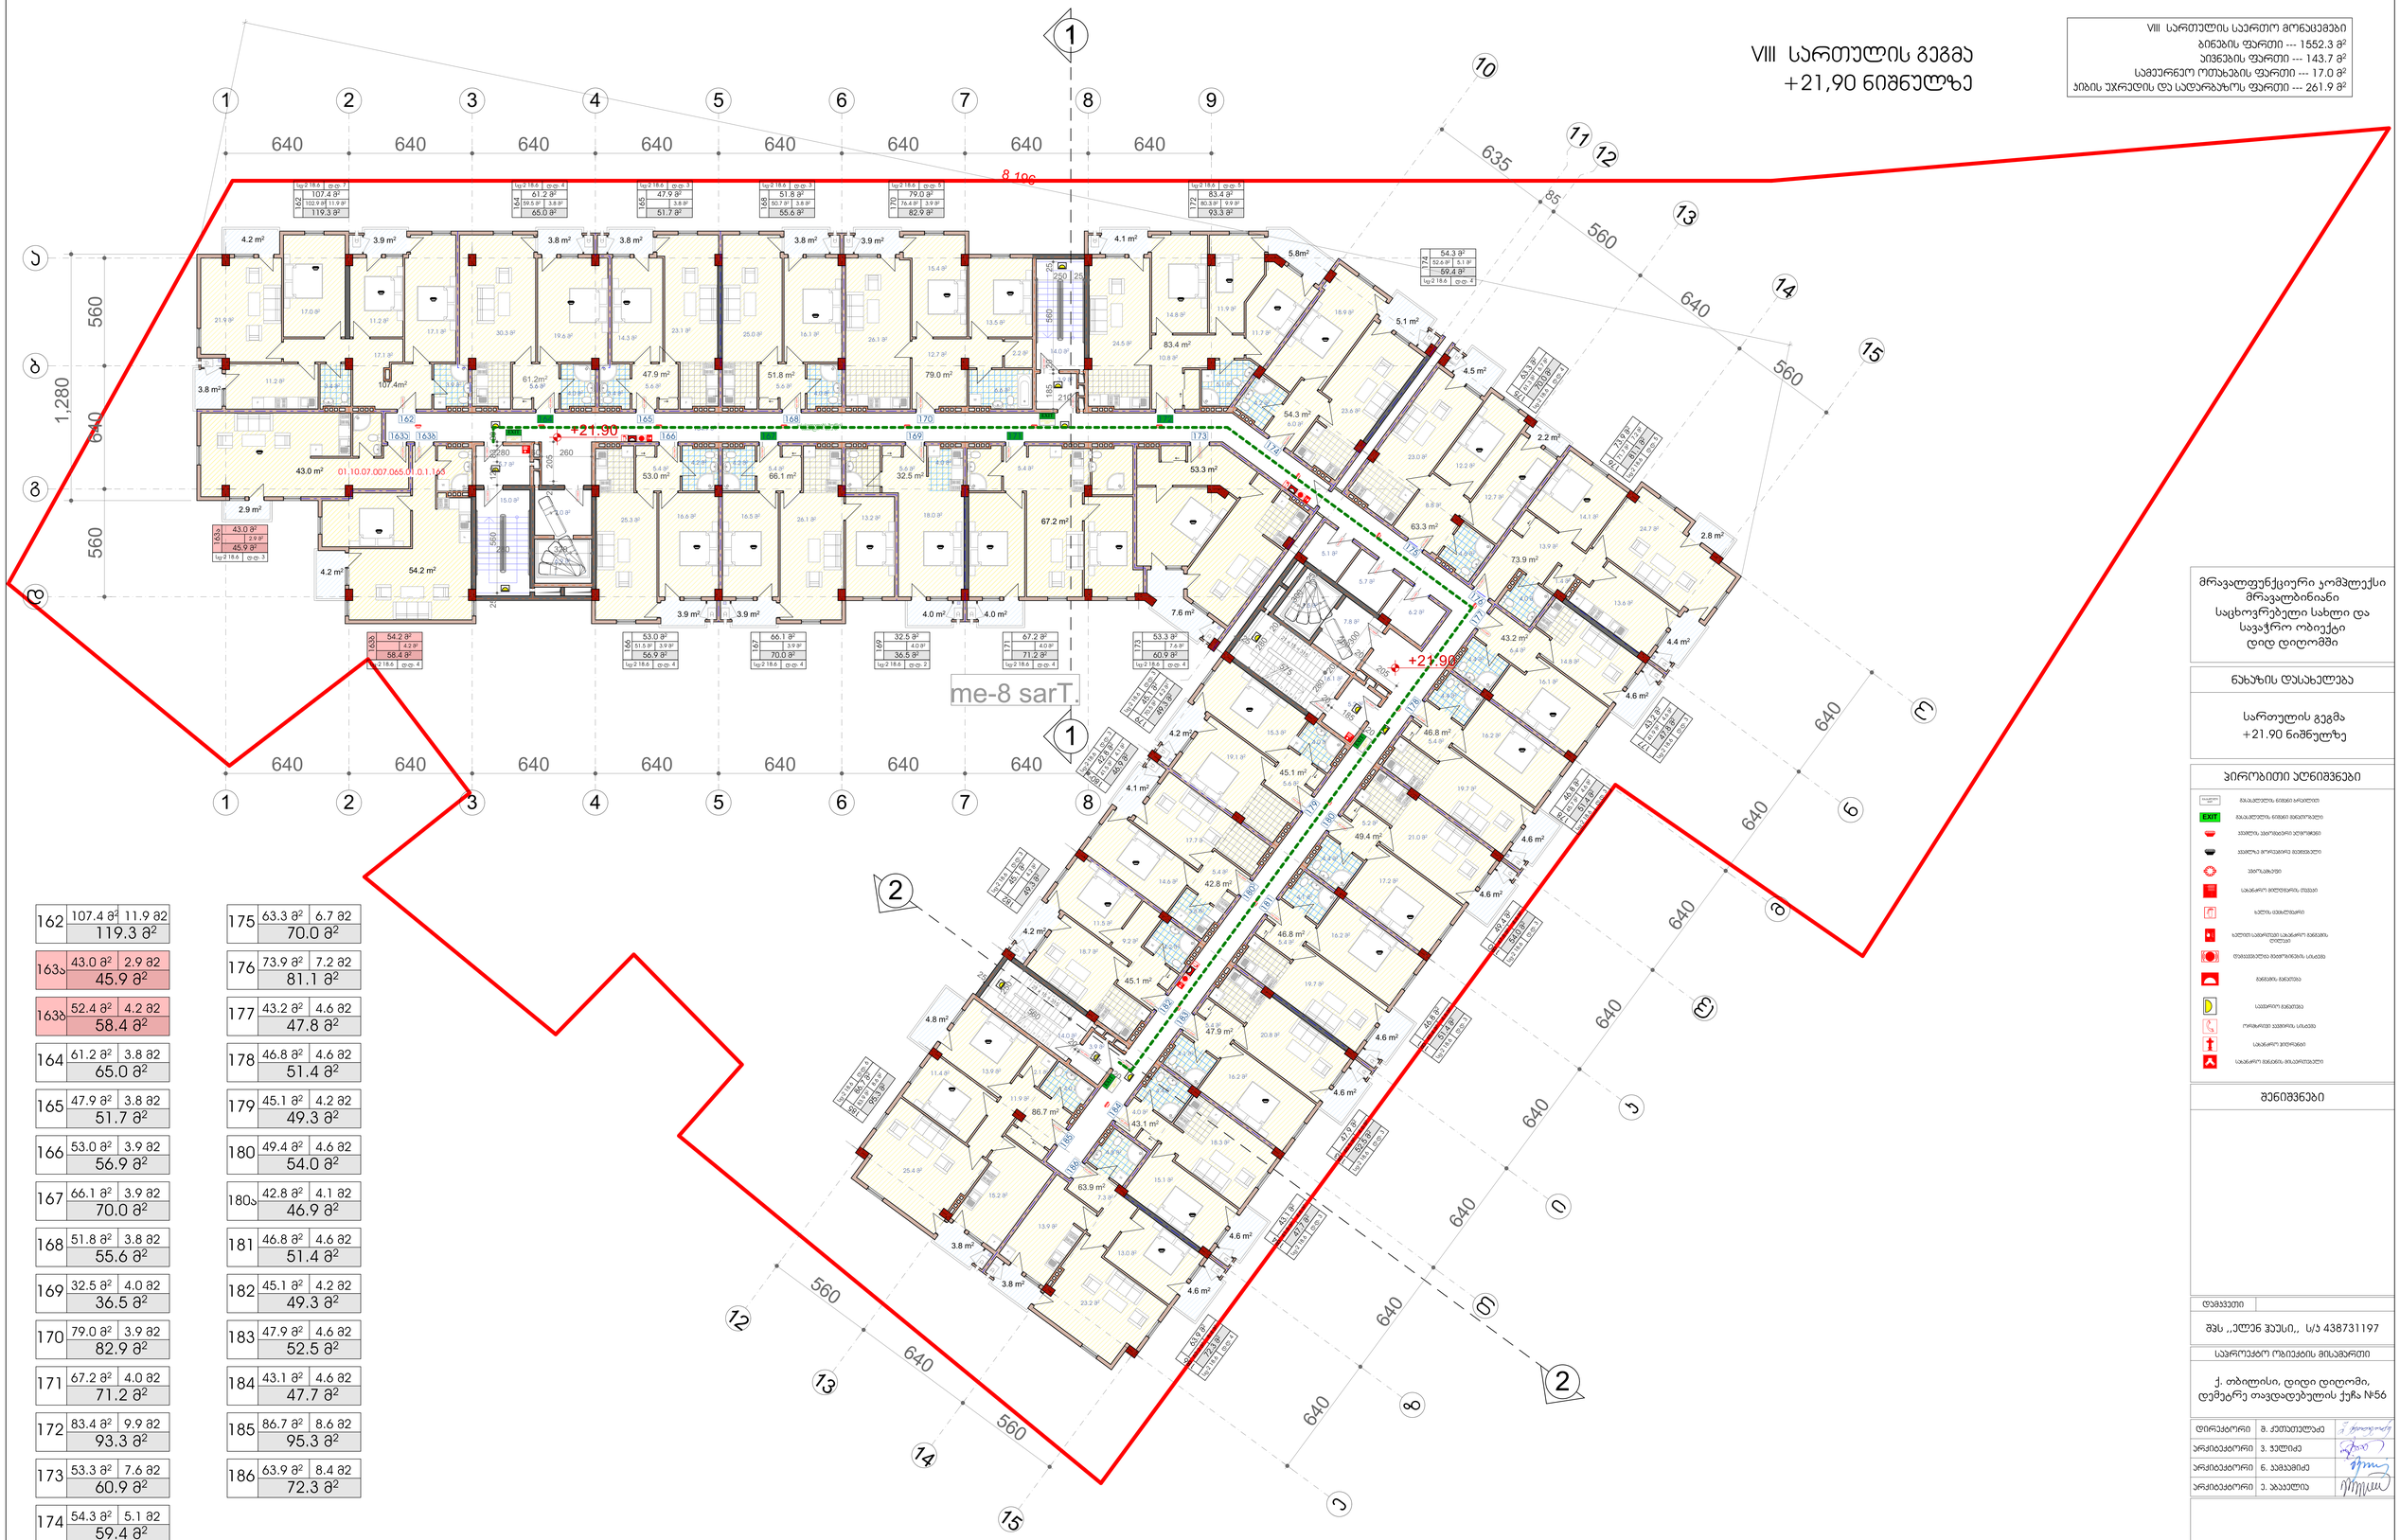

GSPublisherVersion 0.5.100.100

21 x 15 = 315

1

2

3

4

5

6

7

8

9

11

10

12
13
14
15
16
17
18
19
20
21

21 x 15 = 315

1

2

3

4

5

6

7

8

9

10
11

12

45.1 m2

4.2 m2

4.2 m

2

4.1 m2

4.0 m

2

4.8 m

2

4.6 m2

43.1 m2

4.6 m2

4.6 m2

4.6 m2

4.6 m2

4.4 m2

4.6 m2

2.8 m2

4.2 m2

43.2 m2

46.8 m2

73.9 m2

4.0 m

2

49.4 m2

46.8 m2

47.9 m2

2.2 m2

4.5 m2

63.3 m2

4.6 m

2

3.8 m2

4.2 m2 3.9 m2

3.4 m

2

2.9 m2

4.2 m2

3.8 m2 3.8 m2

51.8 m2

3.8 m2 3.9 m2

79.0 m2

4.1 m2

5.1 m2

83.4 m2

11.7 m

2

54.3 m2

4.2 m

2

3.9 m2 3.9 m2

53.0 m2

4.0 m2 4.0 m2

4.0 m

2

7.6 m2

154.9 m

2

14.0 m

2

15.0 m

2

7.0 m

2

14.0 m

2

7.8 m

2

16.1 m

2

4.6 m2

86.7 m2

63.9 m2

6.9 m

2

3.8 m2

3.8 m2

4.8 m2

7.5 m

2

67.2 m2

53.3 m2

3.9 m

2 107.4m2

61.2m2

47.9 m2

32.5 m2 66.1 m2

3.8 m

2

4.0 m

2

42.8 m2

45.1 m2

5.8m2

pr. 2019

ვ. ჭელიძე

ქ. თბილისი, დიდი დიღომი,
დემეტრე თავდადებულის ქუჩა #56

ფურც. თარიღი მასშტაბი

დამკვეთი

სტადია

საპროექტო ობიექტის მისამართი

ფორმატი

ნახაზის დასახელება

დირექტორი შ. ქუთათელაძე

არქიტექტორი

არქიტექტორი

არქიტექტორი

ნ. კამკამიძე

e. abakelia

შენიშვნები

პირობითი აღნიშვნები

1:100 A0

EXIT

FIRE
ALARM

გასასვლელი
EXIT გასასვლელის ნიშანი ბრაილით

გასასვლელის ნიშანი მანათობელი

კვამლის ავტომატური აღმომჩენი

ავტოსაშხეფი

სახანძრო მილდგარის თავაკი

ხელის ცეცხლმაქრი

ხელით სამართავი სახანძრო განგაშის
ღილაკი

დამკავებელტა შეტყობინების სისტემა

განგაშის განათება

საავარიო განათება

ორმხრივი კავშირის სისტემა

სახანძრო ჰიდრანტი

სახანძრო მანქანის მისაერთებელი

კვამლზე მორეაგირე მაუწყებელი

9.2 m

2

11.5 m

2

18.7 m

2

13.9 m

2

11.4 m

2

11.9 m

2

2.1 m

2

13.0 m

2

7.3 m

2

4.4 m

2

18.3 m

2

4.0 m

2

15.1 m

2

5.2 m

2

4.4 m

2

16.1 m

2

14.8 m

2

6.4 m

2

4.4 m

2

16.2 m

2

19.7 m

2

5.4 m

2

14.1 m

2

24.7 m

2

13.9 m

2

13.6 m

2

1.4 m

2

4.4 m

2

4.1 m

2

21.0 m

2

17.2 m

2

5.2 m

2

5.4 m

2

20.8 m

2

16.2 m

2

16.2 m

2

19.7 m

2

5.4 m

2

12.7 m

2

23.0 m

2

12.2 m

2

8.8 m

2

21.9 m

2

17.0 m

2

11.2 m

2

5.6 m

2

23.1 m

2

5.6 m

2

4.0 m

2

25.0 m

2 16.1 m

2

5.6 m

2

6.6 m

2

26.1 m

2

15.4 m

2

13.5 m

2

2.2 m

2
12.7 m

2

24.5 m

2

14.8 m

2

11.9 m

2

18.9 m

2

6.0 m

2

23.6 m

2

4.2 m

2

16.6 m

2

5.4 m

2

25.3 m

2

5.4 m

2

26.1 m

2

5.6 m

2 5.4 m

2

6.2 m

2

5.7 m

2

5.1 m

2

4.1 m

2

3.9 m

2

3.9 m

2

5.7 m

2

5.1 m

2

10.8 m

2

15.2 m

2

25.4 m

2

23.2 m

2

13.9 m

2

4.0 m

2

19.6 m

2

30.3 m

2

3.4 m

2

14.3 m

2

4.2 m

2

16.5 m

2 18.0 m

2

13.2 m

2

14.6 m

2

17.7 m

2

5.4 m

2

15.3 m

2

19.1 m

2

5.6 m

2

11.2 m

2

17.1 m

2

17.1 m

2

1
2
3
4
5
6
7
8
9
10

11

12

13

14

15

16

17

18

19

1

2

3

4

5

6

7

8

9

10
11
12
13
14
15
16
17
18
19

21 x 15 = 315

1

2

3

4

5

6

7

8

9

10
11

12
13
14
15
16
17
18
19
20
21

2.15

2.15

2.15

2.15

2.15
2.15

2.15
2.15

2.15
2.15

2.15

2.15

FIRE
ALRM

FIRE
ALM

FIRE

ALM

#2-20wT #2-20wT

#2-20wT

#2-20wT

#2-20wT

#2-20wT

#2-20wT

#2-20wT

#2-20wT

#2-20wT

#2-20wT

#2-20wT

#2-20wT

#2-20wT

#2-20wT

#2-20wT

#2-20wT

#2-20wT

#2-20wT

#2-20wT

#2-20wT

#2-20wT

#2-20wT

#2-20wT

#2-20wT

#2-20wT

#2-20wT

#2-20wT

#2-20wT

#1-90wT #2-20wT

#1-90wT

#1-90wT

#2-20wT

#2-20wT

#2-20wT

#1-90wT

#1-90wT

#1-90wT

#2-20wT

640 640 640 640 640 640 640

640 640 640 640 640 640 640 640

560

640

560

640

640

640

640

640

640

85

635

560

560 640 560
640

640

640

560
1,280
280 60 260

25 560 122 20 83

20 205

20 185 20 560 25

25

185
20

20

560

250

205

20

300

185

20

575

25

20

260

280

20

280

20

300

25

54.2 m2

43.0 m2

8,196

VIII სართულის გეგმა

+21,90 ნიშნულზე

შპს ,,ელენ ჰაუსი,,

შპს ,,ელენ ჰაუსი,, ს/კ 438731197

მრავალფუნქციური კომპლექსი
მრავალბინიანი

საცხოვრებელი სახლი და
სავაჭრო ობიექტი
დიდ დიღომში

სართულის გეგმა

1

+21.90 ნიშნულზე

1

VIII სართულის საერთო მონაცემები

ბინების ფართი --- 1552.3 მ

2

აივნების ფართი --- 143.7 მ

2

სამეურნეო ოთახების ფართი --- 17.0 მ

2

კიბის უჯრედის და სადარბაზოს ფართი --- 261.9 მ

2

2

2

107.4 m

2

119.3 m

2

11.9 m

2

162

102.9 m

2

61.2 m

2

65.0 m

2

3.8 m

2

53.0 m

2

56.9 m

2

51.5 m

2 3.9 m

2

66.1 m

2

70.0 m

2

3.9 m

2

51.8 m

2

55.6 m

2

50.7 m

2 3.8 m

2

32.5 m

2

36.5 m

2

4.0 m

2

79.0 m

2

82.9 m

2

76.4 m

2 3.9 m

2

67.2 m

2

71.2 m

2

4.0 m

2

83.4 m

2

93.3 m

2

80.3 m

2 9.9 m

2

53.3 m

2

60.9 m

2

7.6 m

2

54.3 m

2

59.4 m

2

52.6 m

2 5.1 m

2

46.8 m

2

51.4 m

2

45.7 m

2 4.6 m

2

49.4 m

2

54.0 m

2

47.8 m

2 4.6 m

2

43.1 m

2

47.7 m

2

41.8 m

2 4.6 m

2

86.7 m

2

95.3 m

2

83.9 m

2 8.6 m

2

180

184

185

63.9 m

2

72.3 m

2

62.2 m

2 8.4 m

2

186

164

166

167

168

169

170

171

172

173

174

178

63.3 m

2

70.0 m

2

61.3 m

2 6.7 m

2

175

73.9 m

2

81.1 m

2

71.7 m

2 7.2 m

2

176

43.2 m

2

47.8 m

2

41.9 m

2 4.6 m

2

177

46.8 m

2

51.4 m

2

45.4 m

2 4.6 m

2

181

47.9 m

2

52.5 m

2

46.5 m

2 4.6 m

2

183

59.5 m

2

47.9 m

2

51.7 m

2

3.8 m

2

165

45.1

m

2

49.3 m

2

179

70.5 m

2 4.2 m

2

45.1

m

2

49.3 m

4.2

2

m

2

182

42.8 m

2

46.9 m

2

41.5 m

2 4.1

m

2

180

a

54.2 m

2

58.4 m

2

4.2 m

2

163

b

43.0 m

2

45.9 m

2

2.9 m

2

163a

107.4 m

2

119.3 m

2

162 11.9 m2 63.3 m

2

70.0 m

2

175 6.7 m2

73.9 m

2

81.1 m

2

176 7.2 m2

43.2 m

2

47.8 m

2

177 4.6 m2

46.8 m

2

51.4 m

2

178 4.6 m2

45.1 m

2

49.3 m

2

179 4.2 m2

49.4 m

2

54.0 m

2

180 4.6 m2

42.8 m

2

46.9 m

2

180a

4.1 m2

46.8 m

2

51.4 m

2

181 4.6 m2

45.1 m

2

49.3 m

2

182 4.2 m2

47.9 m

2

52.5 m

2

183 4.6 m2

43.1 m

2

47.7 m

2

184 4.6 m2

86.7 m

2

95.3 m

2

185 8.6 m2

63.9 m

2

72.3 m

2

186 8.4 m2

43.0 m

2

45.9 m

2

163a

2.9 m2

52.4 m

2

58.4 m

2

163b

4.2 m2

61.2 m

2

65.0 m

2

164

3.8 m2

47.9 m

2

51.7 m

2

165

3.8 m2

53.0 m

2

56.9 m

2

166

3.9 m2

66.1 m

2

70.0 m

2

167

3.9 m2

51.8 m

2

55.6 m

2

168

3.8 m2

32.5 m

2

36.5 m

2

169

4.0 m2

79.0 m

2

82.9 m

2

170 3.9 m2

67.2 m

2

71.2 m

2

171

4.0 m2

83.4 m

2

93.3 m

2

172

9.9 m2

53.3 m

2

60.9 m

2

173

7.6 m2

54.3 m

2

59.4 m

2

174

5.1 m2

EXIT

გასასვლელი
EXIT

EXIT

გასასვლელი
EXIT

EXIT

გასასვლელი

EXIT

EXIT

გასასვლელი

EXIT

01.10.07.007.065.01.0.1.163

გასასვლელებს შორის
მანძილი = 85.3 მ.

1

1

2

2

3

3

4

4

5

5

6

6

7

7

8

8

12

9

13

13

14

14

15

15

11

10

12

b

g

d

e

z

T

i

k

l

m

o

n

a

F F F

F W

F F F

F

W

F

F

F

F

F W

F F F F

F

W

W

F

W

F

W

F

F F

W

F

F F

+21.90

+21.90

280 320

250 25

210

162

163a

164

166

165 168

167

170

169 171

172

173

174

175

176

177

178

180

179

181

182
183

184

185

186

მე-8 სართ.

180

a

163b

sc-2 18.6

d.d. 4

sc-2 18.6

d.d. 5

sc-2 18.6

d.d.

3

sc-2 18.6

d.d.

3

sc-2 18.6

d.d. 3

sc-2 18.6

d.d. 3

sc-2 18.6

d.d. 3

sc-2 18.6

d.d.

3

sc-2 18.6

d.d. 4

sc-2 18.6

d.d. 6

sc-2 18.6

d.d.

3

sc-2 18.6

d.d. 3

sc-2 18.6

d.d. 3

sc-2 18.6 d.d. 4

sc-2 18.6 d.d. 7 sc-2 18.6 d.d. 4 sc-2 18.6 d.d. 3 sc-2 18.6 d.d. 3 sc-2 18.6 d.d. 5 sc-2 18.6 d.d. 5

sc-2 18.6 d.d. 4

sc-2 18.6 d.d. 4 sc-2 18.6 d.d. 4 sc-2 18.6 d.d. 2 sc-2 18.6 d.d. 4 sc-2 18.6 d.d. 4

sc-2 18.6 d.d. 3

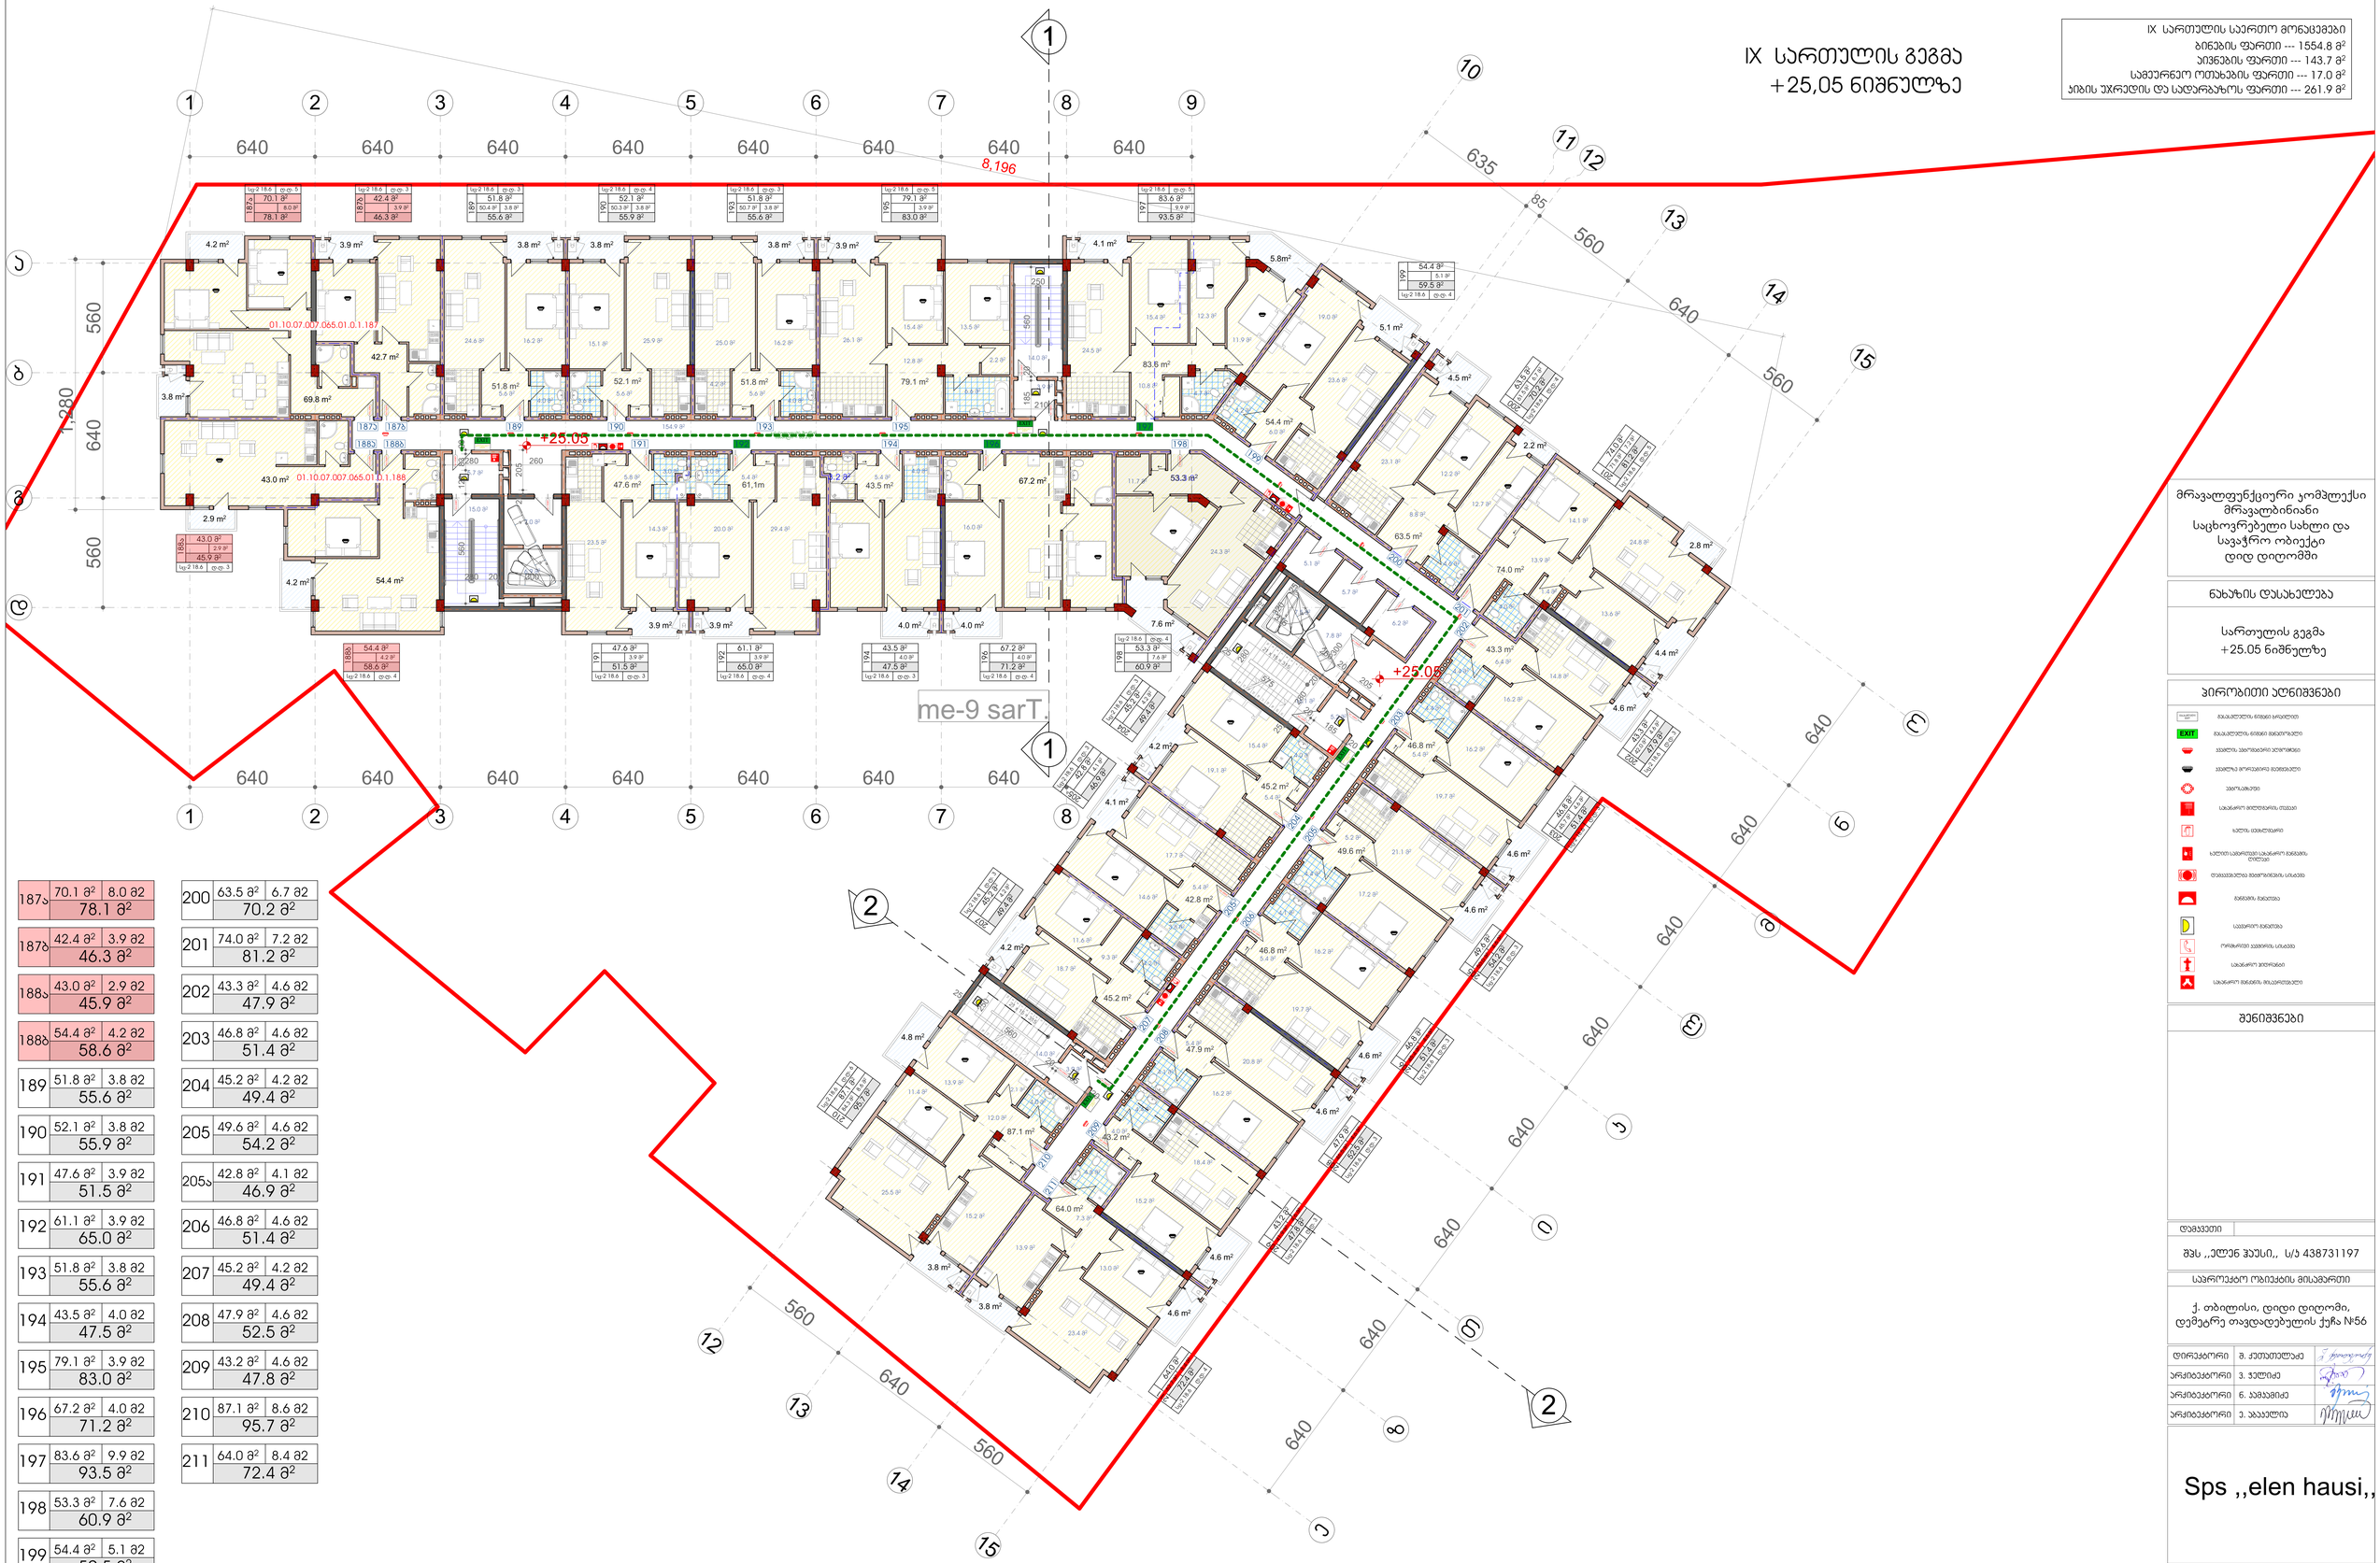

GSPublisherVersion 0.5.100.100

21 x 15 = 315

1

2

3

4

5

6

7

8

9

11

10

12
13
14
15
16
17
18
19
20
21

21 x 15 = 315

1

2

3

4

5

6

7

8

9

10
11

12

45.2 m2

4.2 m2
4.2 m

2

4.1 m2

4.0 m

2

4.8 m

2

4.6 m2

43.2 m2

4.6 m2

4.6 m2

4.6 m2

4.6 m2

4.4 m2

4.6 m2

2.8 m2

4.2 m2

43.3 m2

46.8 m2

74.0 m2

4.0 m

2

49.6 m2

46.8 m2

47.9 m2

2.2 m2

4.5 m2

63.5 m2

4.6 m

2

3.8 m2

4.2 m2 3.9 m2

2.9 m2

4.2 m2

51.8 m2

3.8 m2

52.1 m2

3.8 m2

51.8 m2

3.8 m2 3.9 m2

79.1 m2

4.1 m2

5.1 m2

83.6 m2

11.9 m

2

54.4 m2

4.2 m

2

3.9 m2 3.9 m2 4.0 m2 4.0 m2 7.6 m2
7.8 m

2

154.9 m

2

16.1 m

2

14.0 m

2

15.0 m

2

7.0 m

2

14.0 m

2

4.6 m2

87.1 m2

64.0 m2

6.9 m

2

3.8 m2

3.8 m2

4.8 m2

53.3 m

2

67.2 m2 3.3 m
47.6 m2 61,1m 43.5 m2

4.0 m

2

3.8 m

2

4.0 m

2

42.8 m2

45.2 m2

5.8m2

69.8 m2

42.7 m2

7.5 m

2

pr. 2019

ვ. ჭელიძე

ქ. თბილისი, დიდი დიღომი,
დემეტრე თავდადებულის ქუჩა #56

ფურც. თარიღი მასშტაბი

დამკვეთი

სტადია

საპროექტო ობიექტის მისამართი

ფორმატი

ნახაზის დასახელება

დირექტორი შ. ქუთათელაძე

არქიტექტორი

არქიტექტორი

არქიტექტორი

ნ. კამკამიძე

e. abakelia

შენიშვნები

პირობითი აღნიშვნები

1:100 A0

EXIT

FIRE
ALARM

გასასვლელი

EXIT გასასვლელის ნიშანი ბრაილით

გასასვლელის ნიშანი მანათობელი

კვამლის ავტომატური აღმომჩენი

ავტოსაშხეფი

სახანძრო მილდგარის თავაკი

ხელის ცეცხლმაქრი

ხელით სამართავი სახანძრო განგაშის
ღილაკი
დამკავებელტა შეტყობინების სისტემა

განგაშის განათება

საავარიო განათება

ორმხრივი კავშირის სისტემა

სახანძრო ჰიდრანტი

სახანძრო მანქანის მისაერთებელი

კვამლზე მორეაგირე მაუწყებელი

9.3 m

2

11.6 m

2

18.7 m

2

13.9 m

2

11.4 m

2

12.0 m

2

2.1 m

2

13.0 m

2

7.3 m

2

4.4 m

2

18.4 m

2

4.0 m

2

15.2 m

2

5.2 m

2

4.4 m

2

16.2 m

2

14.8 m

2

6.4 m

2

4.4 m

2

16.2 m

2

19.7 m

2

5.4 m

2

14.1 m

2

24.8 m

2

13.9 m

2

13.6 m

2

1.4 m

2

4.4 m

2

4.1 m

2

21.1 m

2

17.2 m

2

5.2 m

2

5.4 m

2

20.8 m

2

16.2 m

2

16.2 m

2

19.7 m

2

5.4 m

2

12.7 m

2

23.1 m

2

12.2 m

2

8.8 m

2

4.0 m

2

16.2 m

2

5.6 m

2

24.6 m

2

3.6 m

2

25.9 m

2

15.1 m

2

5.6 m

2

4.0 m

2

25.0 m

2 16.2 m

2

5.6 m

2 6.6 m

2

26.1 m

2

15.4 m

2 13.5 m

2

2.2 m

2
12.8 m

2

24.5 m

2

15.4 m

2 12.3 m

2
19.0 m

2

6.0 m

2

23.6 m

2

16.0 m

2

11.7 m

2

24.3 m

2

6.2 m

2

5.7 m

2

5.1 m

2

4.1 m

2

3.9 m

2

3.9 m

2

5.7 m

2

4.2 m

2

4.7 m

2

10.8 m

2

15.2 m

2

25.5 m

2

23.4 m

2

13.9 m

2

3.0 m

2

14.3 m

2

5.8 m

2

23.5 m

2

5.0 m

2

20.0 m

2

5.4 m

2

29.4 m

2

5.4 m

2

14.6 m

2

17.7 m

2

5.4 m

2

15.4 m

2

19.1 m

2

5.4 m

2

1
2
3
4
5
6
7
8
9

10 11

12

13

14

15

16

17

18

19

20

1

2

3

4

5

6

7

8

9

10
11
12
13
14
15
16
17
18
19

13
14
15
16
17
18
19
20
21

2.15

2.15

2.15

2.15

2.15
2.15

2.15
2.15

2.15
2.15

2.15

2.15

FIRE
AL RM

FIRE
ALM

FIRE

ALM

#2-20wT #2-20wT

#2-20wT

#2-20wT

#2-20wT

#2-20wT

#2-20wT

#2-20wT

#2-20wT
#2-20wT

#2-20wT

#2-20wT

#2-20wT

#2-20wT

#2-20wT

#2-20wT
#2-20wT

#2-20wT

#2-20wT

#2-20wT

#2-20wT

#2-20wT

#2-20wT

#2-20wT

#2-20wT

#2-20wT

#2-20wT

#2-20wT

#2-20wT

#2-20wT

#1-90wT #2-20wT

#1-90wT

#1-90wT

#2-20wT

#2-20wT

#2-20wT

#1-90wT

#1-90wT

#1-90wT

#2-20wT

640 640 640 640 640 640 640

640 640 640 640 640 640 640 640

560

640

560

640

640

640

640

640

640

85

635

560

560 640 560
640

640

640

560

1,280
205

83 20 122 560

20

280 260

20 185 20 560

250

25

300

185

20

575

25

20

280

20

3.2 m

2

54.4 m2

43.0 m2

8,196

51.8 m

2

55.6 m

2

50.4 m

2 3.8 m

2

52.1 m

2

55.9 m

2

50.3 m

2 3.8 m

2

47.6 m

2

51.5 m

2

3.9 m

2

61.1 m

2

65.0 m

2

3.9 m

2

51.8 m

2

55.6 m

2

50.7 m

2 3.8 m

2

43.5 m

2

47.5 m

2

4.0 m

2

79.1 m

2

83.0 m

2

3.9 m

2

67.2 m

2

71.2 m

2

4.0 m

2

83.6 m

2

93.5 m

2

9.9 m

2

53.3 m

2

60.9 m

2

7.6 m

2

54.4 m

2

59.5 m

2

5.1 m

2

46.8 m

2

51.4 m

2

45.7 m

2 4.6 m

2

45.2 m

2

49.4 m

2

204

4.2 m

2

49.6 m

2

54.2 m

2

50.0 m

2 4.6 m

2

43.2 m

2

47.8 m

2

41.9 m

2 4.6 m

2

87.1 m

2

95.7 m

2

84.3 m

2 8.6 m

2

205

209

210

64.0 m

2

72.4 m

2

62.7 m

2 8.4 m

2

211

189

190

191

192

193

194

195

196

197

198

199

203

63.5 m

2

70.2 m

2

61.5 m

2 6.7 m

2

200

74.0 m

2

81.2 m

2

71.8 m

2 7.2 m

2

201

43.3 m

2

47.9 m

2

42.0 m

2 4.6 m

2

202

46.8 m

2

51.4 m

2

45.4 m

2 4.6 m

2

206

45.2 m

2

49.4 m

4.2

2

m

2

207

47.9 m

2

52.5 m

2

46.5 m

2 4.6 m

2

208

IX სართულის გეგმა

+25,05 ნიშნულზე

შპს ,,ელენ ჰაუსი,,

შპს ,,ელენ ჰაუსი,, ს/კ 438731197

მრავალფუნქციური კომპლექსი
მრავალბინიანი
საცხოვრებელი სახლი და
სავაჭრო ობიექტი
დიდ დიღომში

სართულის გეგმა

+25.05 ნიშნულზე

1

1

IX სართულის საერთო მონაცემები

ბინების ფართი --- 1554.8 მ

2

აივნების ფართი --- 143.7 მ

2

სამეურნეო ოთახების ფართი --- 17.0 მ

2

კიბის უჯრედის და სადარბაზოს ფართი --- 261.9 მ

2

2

2

42.8 m

2

46.9 m

2

20

a 5

4.1

m

2

70.1 m

2

78.1 m

2

8.0 m

2

54.4 m

2

58.6 m

2

4.2 m

2

187

a

188

b

43.0 m

2

45.9 m

2

2.9 m

2

188a

42.4 m

2

46.3 m

2

3.9 m

2

187

b

70.1 m

2

78.1 m

2

187a

8.0 m2 63.5 m

2

70.2 m

2

200 6.7 m2

74.0 m

2

81.2 m

2

201 7.2 m2

43.3 m

2

47.9 m

2

202 4.6 m2

46.8 m

2

51.4 m

2

203 4.6 m2

45.2 m

2

49.4 m

2

204 4.2 m2

49.6 m

2

54.2 m

2

205 4.6 m2

42.8 m

2

46.9 m

2

205a

4.1 m2

46.8 m

2

51.4 m

2

206 4.6 m2

45.2 m

2

49.4 m

2

207 4.2 m2

47.9 m

2

52.5 m

2

208 4.6 m2

43.2 m

2

47.8 m

2

209 4.6 m2

87.1 m

2

95.7 m

2

210 8.6 m2

64.0 m

2

72.4 m

2

211 8.4 m2

42.4 m

2

46.3 m

2

187b

3.9 m2

43.0 m

2

45.9 m

2

188a 2.9 m2

54.4 m

2

58.6 m

2

188b

4.2 m2

51.8 m

2

55.6 m

2

189

3.8 m2

52.1 m

2

55.9 m

2

190 3.8 m2

47.6 m

2

51.5 m

2

191

3.9 m2

61.1 m

2

65.0 m

2

192

3.9 m2

51.8 m

2

55.6 m

2

193

3.8 m2

43.5 m

2

47.5 m

2

194

4.0 m2

79.1 m

2

83.0 m

2

195

3.9 m2

67.2 m

2

71.2 m

2

196

4.0 m2

83.6 m

2

93.5 m

2

197

9.9 m2

53.3 m

2

60.9 m

2

198

7.6 m2

54.4 m

2

59.5 m

2

199

5.1 m2

01.10.07.007.065.01.0.1.187

EXIT

გასასვლელი
EXIT

EXIT

გასასვლელი
EXIT

EXIT

გასასვლელი

EXIT

EXIT

გასასვლელი

EXIT

01.10.07.007.065.01.0.1.188

გასასვლელებს შორის
მანძილი = 85.3 მ.

1

1

2

2

3

3

4

4

5

5

6

6

7

7

8

8

12

9

13

13

14

14

15

15

11

10

12

b

g

d

e

z

T

i

k

l

m

o

n

a

F F F

F W

F F F

F

W

F

F

F

F

F F F F

F

W

W

F

W

F

W

F

F F

W

F

F

F

F

F

+25.05

+25.05

280 20 300

250

210

25

185
20

20

560

205

20

315

25
320

25

280

260

187a

188a

189

191

190 193

192

195

194 196

197

198

199

200

201

202

203

205

204

206

207
208

209

210

211

მე-9 სართ.

205

a

187b

188b

sc-2 18.6

d.d.

4

sc-2 18.6

d.d. 5

sc-2 18.6

d.d.

3

sc-2 18.6

d.d.

3

sc-2 18.6

d.d.

3

sc-2 18.6

d.d.

3

sc-2 18.6

d.d.

3

sc-2 18.6

d.d.

3

sc-2 18.6

d.d.

4

sc-2 18.6

d.d. 6

sc-2 18.6

d.d.

3

sc-2 18.6

d.d.

3

sc-2 18.6

d.d.

3

sc-2 18.6 d.d. 4

sc-2 18.6 d.d. 5 sc-2 18.6 d.d. 3 sc-2 18.6 d.d. 3 sc-2 18.6 d.d. 4 sc-2 18.6 d.d. 3 sc-2 18.6 d.d. 5 sc-2 18.6 d.d. 5

sc-2 18.6 d.d. 4

sc-2 18.6 d.d. 3 sc-2 18.6 d.d. 4 sc-2 18.6 d.d. 3 sc-2 18.6 d.d. 4

sc-2 18.6 d.d. 4

sc-2 18.6 d.d. 3

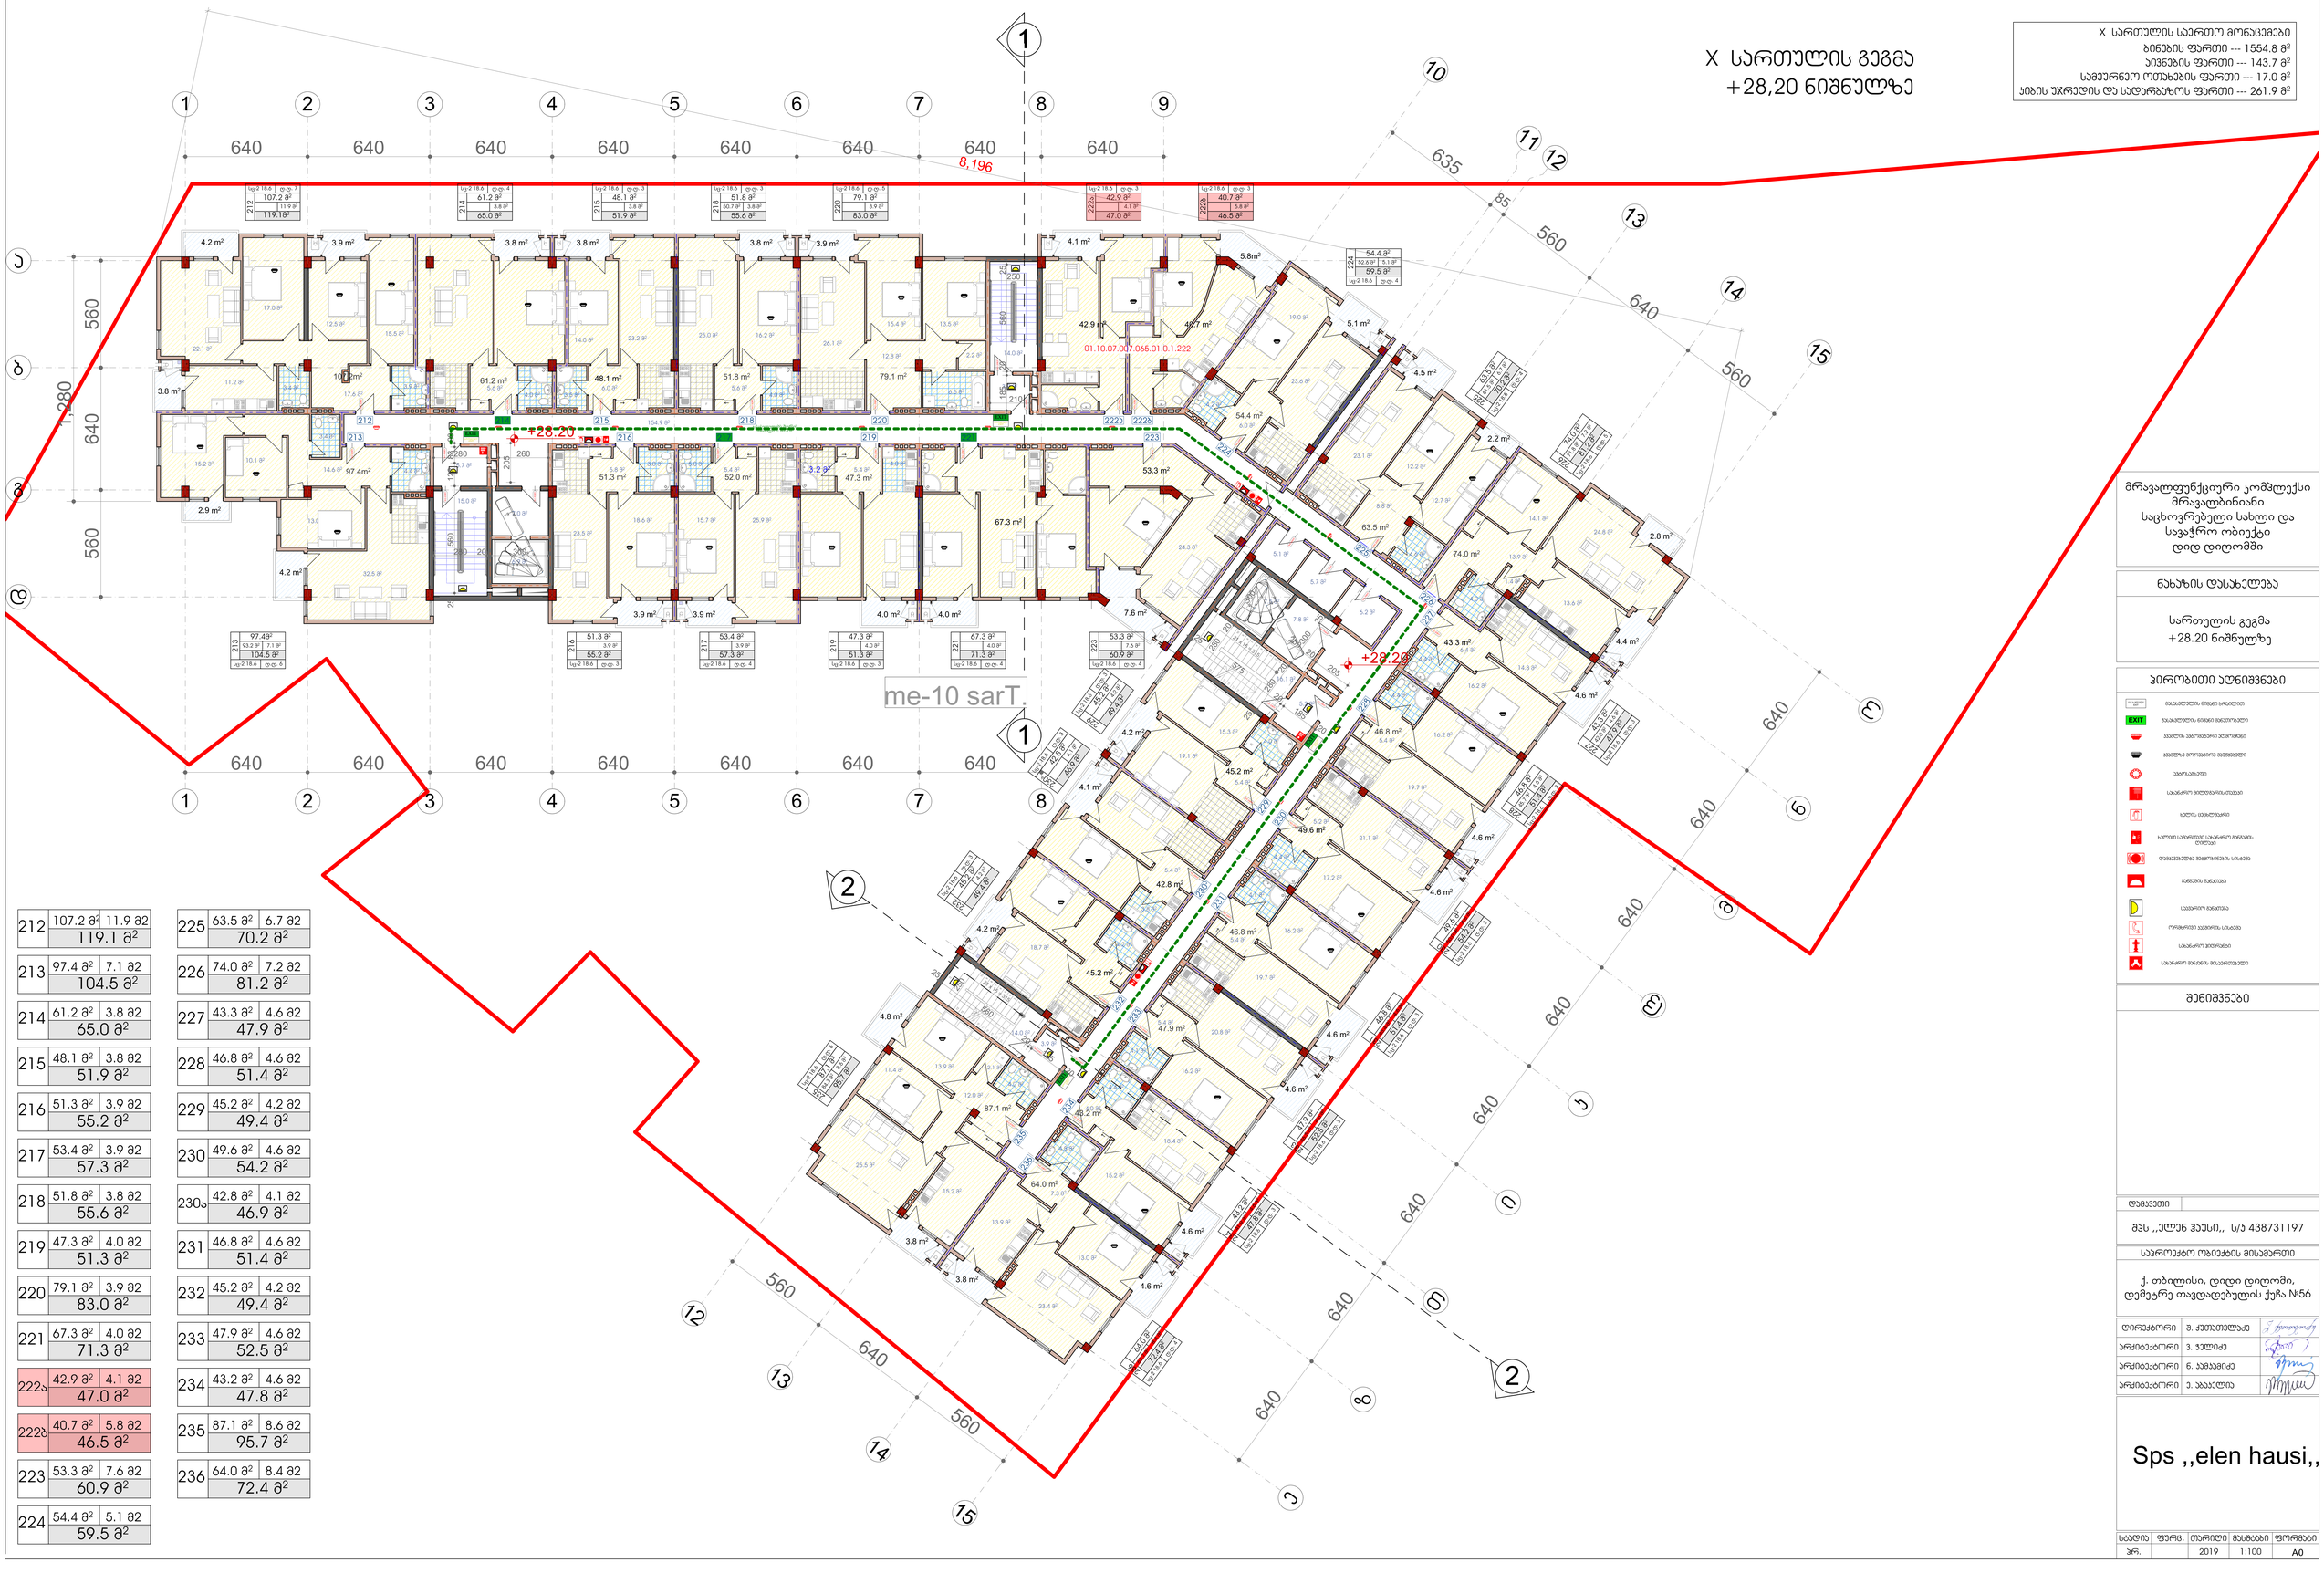

GSPublisherVersion 0.5.100.100

21 x 15 = 315

1

2

3

4

5

6

7

8

9

10
11

12
13
14
15
16
17
18
19
20
21

21 x 15 = 315

1

2

3

4

5

6

7

8

9

11

10

12
13
14
15
16
17
18
19
20
21

21 x 15 = 315

1

2

3

4

5

6

7

8

9

11

10

12
13

45.2 m2

4.2 m2
4.2 m

2

4.1 m2

4.0 m

2

4.8 m

2

4.6 m2

43.2 m2

4.6 m2

4.6 m2

4.6 m2

4.6 m2

4.4 m2

4.6 m2

2.8 m2

4.2 m2 46.8 m2

74.0 m2

4.0 m

2

46.8 m2

47.9 m2

2.2 m2

4.5 m2

63.5 m2

4.6 m

2

3.8 m2

4.2 m2 3.9 m2

3.4 m

2

97.4m2

2.9 m2

4.2 m2

3.8 m2 3.8 m2

51.8 m2

3.8 m2 3.9 m2

79.1 m2

4.1 m2

5.1 m2

54.4 m2

4.2 m

2

3.9 m2 3.9 m2

51.3 m2 52.0 m2

4.0 m2 4.0 m2

47.3 m2

4.0 m

2

7.6 m2

154.9 m

2

15.0 m

2

7.0 m

2

14.0 m

2

7.8 m

2

16.1 m

2

14.0 m

2

4.6 m2

87.1 m2

64.0 m2

6.9 m

2

3.8 m2

3.8 m2

4.8 m2

7.5 m

2

67.3 m2

53.3 m2

3.9 m

2

107.2m 61.2 m2

2

3.8 m

2

4.0 m

2

5.8m2

40.7 m2 42.9 m2

pr. 2019

ვ. ჭელიძე

ქ. თბილისი, დიდი დიღომი,
დემეტრე თავდადებულის ქუჩა #56

ფურც. თარიღი მასშტაბი

დამკვეთი

სტადია

საპროექტო ობიექტის მისამართი

ფორმატი

ნახაზის დასახელება

დირექტორი შ. ქუთათელაძე

არქიტექტორი

არქიტექტორი

არქიტექტორი

ნ. კამკამიძე

e. abakelia

შენიშვნები

პირობითი აღნიშვნები

1:100 A0

EXIT

FIRE
ALARM

გასასვლელი

EXIT გასასვლელის ნიშანი ბრაილით

გასასვლელის ნიშანი მანათობელი
კვამლის ავტომატური აღმომჩენი

ავტოსაშხეფი

სახანძრო მილდგარის თავაკი

ხელის ცეცხლმაქრი

ხელით სამართავი სახანძრო განგაშის
ღილაკი
დამკავებელტა შეტყობინების სისტემა

განგაშის განათება

საავარიო განათება

ორმხრივი კავშირის სისტემა

სახანძრო ჰიდრანტი

სახანძრო მანქანის მისაერთებელი

კვამლზე მორეაგირე მაუწყებელი

18.7 m

2

13.9 m

2

11.4 m

2

12.0 m

2

2.1 m

2

13.0 m

2

7.3 m

2

4.4 m

2

18.4 m

2

4.0 m

2

15.2 m

2

5.2 m

2

4.4 m

2

16.2 m

2

14.8 m

2

6.4 m

2

4.4 m

2

16.2 m

2

19.7 m

2

5.4 m

2

14.1 m

2

24.8 m

2

13.9 m

2

13.6 m

2

1.4 m

2

4.4 m

2

4.1 m

2

21.1 m

2

17.2 m

2

5.2 m

2

5.4 m

2

20.8 m

2

16.2 m

2

16.2 m

2

19.7 m

2

5.4 m

2

12.7 m

2

23.1 m

2

12.2 m

2

8.8 m

2

22.1 m

2

17.0 m

2

12.5 m

2

11.2 m

2

17.6 m

2

15.2 m

2

10.1 m

2

13.0 m

2

32.5 m

2

14.6 m

2

3.4 m

2

4.4 m

2

5.6 m

2

23.2 m

2

6.0 m

2

4.0 m

2

25.0 m

2 16.2 m

2

5.6 m

2

6.6 m

2

26.1 m

2

15.4 m

2 13.5 m

2

2.2 m

2
12.8 m

2

19.0 m

2

6.0 m

2

23.6 m

2

3.0 m

2

18.6 m

2

5.8 m

2

23.5 m

2

5.0 m

2

15.7 m

2

5.4 m

2

25.9 m

2

5.4 m

2

24.3 m

2

6.2 m

2

5.7 m

2

5.1 m

2

4.1 m

2

3.9 m

2

3.9 m

2

5.7 m

2

4.7 m

2

15.2 m

2

25.5 m

2

23.4 m

2

13.9 m

2

15.5 m

2

4.0 m

2 3.5 m

2

14.0 m

2

5.4 m

2

15.3 m

2

19.1 m

2

5.4 m

2

48.1 m2

1
2
3
4
5
6
7
8
9

10 11

12

13

14

15

16

17

18

19

20

1

2

3

4

5

6

7

8

9

10

11
12
13
14
15
16
17
18
19
20

2.15

2.15

2.15

2.15

2.15
2.15

2.15
2.15

2.15
2.15

2.15

2.15

FIRE
AL RM

FIRE
ALM

FIRE

ALM

#2-20wT

#2-20wT

#2-20wT

#2-20wT

#2-20wT

#2-20wT

#2-20wT

#2-20wT

#2-20wT
#2-20wT

#2-20wT

#2-20wT

#2-20wT

#2-20wT

#2-20wT

#2-20wT
#2-20wT

#2-20wT

#2-20wT

#2-20wT

#2-20wT

#2-20wT

#2-20wT

#2-20wT

#2-20wT

#2-20wT

#2-20wT

#2-20wT

#2-20wT

#2-20wT

#1-90wT #2-20wT

#1-90wT

#1-90wT

#2-20wT

#2-20wT

#2-20wT

#1-90wT

#1-90wT

#1-90wT

640 640 640 640 640 640 640

640 640 640 640 640 640 640 640

560

640

560

640

640

640

640

640

640

85

635

560

560 640 560
640

640

640

560

1,280
280 260 205

122 20 83 560 25

20 185 20 560 25

250

205

20

25

300

25

260

185

20

575

25

20

280

20

280

20

300

3.2 m

2

42.8 m2

45.2 m2

49.6 m2

43.3 m2

8,196

107.2 m

2

119.1m

2

11.9 m

2

97.4m

2

104.5 m

2

93.2 m

2 7.1 m

2

61.2 m

2

65.0 m

2

3.8 m

2

48.1 m

2

51.9 m

2

3.8 m

2

51.3 m

2

55.2 m

2

3.9 m

2

51.8 m

2

55.6 m

2

50.7 m

2 3.8 m

2

79.1 m

2

83.0 m

2

3.9 m

2

67.3 m

2

71.3 m

2

4.0 m

2

53.3 m

2

60.9 m

2

7.6 m

2

54.4 m

2

59.5 m

2

52.6 m

2 5.1 m

2

46.8 m

2

51.4 m

2

45.7 m

2 4.6 m

2

49.6 m

2

54.2 m

2

50.0 m

2 4.6 m

2

43.2 m

2

47.8 m

2

41.9 m

2 4.6 m

2

87.1 m

2

95.7 m

2

84.3 m

2 8.6 m

2

230

212

234

235

64.0 m

2

72.4 m

2

62.7 m

2 8.4 m

2

236

213

214

215

216

218

220

221

223

224

228

63.5 m

2

70.2 m

2

61.5 m

2 6.7 m

2

225

74.0 m

2

81.2 m

2

71.8 m

2 7.2 m

2

226

43.3 m

2

47.9 m

2

42.0 m

2 4.6 m

2

227

46.8 m

2

51.4 m

2

45.4 m

2 4.6 m

2

231

47.9 m

2

52.5 m

2

46.5 m

2 4.6 m

2

233

X სართულის გეგმა

+28,20 ნიშნულზე

შპს ,,ელენ ჰაუსი,,

შპს ,,ელენ ჰაუსი,, ს/კ 438731197

მრავალფუნქციური კომპლექსი
მრავალბინიანი
საცხოვრებელი სახლი და
სავაჭრო ობიექტი
დიდ დიღომში

სართულის გეგმა

+28.20 ნიშნულზე

1

1

X სართულის საერთო მონაცემები
ბინების ფართი --- 1554.8 მ

2

აივნების ფართი --- 143.7 მ

2

სამეურნეო ოთახების ფართი --- 17.0 მ

2

კიბის უჯრედის და სადარბაზოს ფართი --- 261.9 მ

2

2

2

45.2 m

2

49.4 m

2

229

4.2 m

2 4.2 m

2

232

42.8 m

2

46.9 m

2

230

a

4.1

m

2

45.2 m

2

49.4 m

2

42.9 m

2

47.0 m

2

222

a
4.1 m

2

53.4 m

2

57.3 m

2

3.9 m

2

47.3 m

2

51.3 m

2

4.0 m

2

217

219

107.2 m

2

119.1 m

2

212 11.9 m2 63.5 m

2

70.2 m

2

225 6.7 m2

74.0 m

2

81.2 m

2

226 7.2 m2

43.3 m

2

47.9 m

2

227 4.6 m2

46.8 m

2

51.4 m

2

228 4.6 m2

45.2 m

2

49.4 m

2

229 4.2 m2

49.6 m

2

54.2 m

2

230 4.6 m2

42.8 m

2

46.9 m

2

230a

4.1 m2

46.8 m

2

51.4 m

2

231 4.6 m2

45.2 m

2

49.4 m

2

232 4.2 m2

47.9 m

2

52.5 m

2

233 4.6 m2

43.2 m

2

47.8 m

2

234 4.6 m2

87.1 m

2

95.7 m

2

235 8.6 m2

64.0 m

2

72.4 m

2

236 8.4 m2

97.4 m

2

104.5 m

2

213

7.1 m2

61.2 m

2

65.0 m

2

214

3.8 m2

48.1 m

2

51.9 m

2

215

3.8 m2

51.3 m

2

55.2 m

2

216

3.9 m2

53.4 m

2

57.3 m

2

217

3.9 m2

51.8 m

2

55.6 m

2

218

3.8 m2

47.3 m

2

51.3 m

2

219

4.0 m2

79.1 m

2

83.0 m

2

220 3.9 m2

67.3 m

2

71.3 m

2

221

4.0 m2

42.9 m

2

47.0 m

2

222a

4.1 m2

40.7 m

2

46.5 m

2

222b

5.8 m2

53.3 m

2

60.9 m

2

223

7.6 m2

EXIT

გასასვლელი
EXIT

EXIT

გასასვლელი
EXIT

EXIT

გასასვლელი

EXIT

EXIT

გასასვლელი

EXIT

01.10.07.007.065.01.0.1.222

54.4 m

2

59.5 m

2

224

5.1 m2

გასასვლელებს შორის
მანძილი = 85.3 მ.

1

1

2

2

3

3

4

4

5

5

6

6

7

7

8

8

12

9

13

13

14

14

15

15

11

10

12

b

g

d

e

z

T

i

k

l

m

o

n

a

F F F

F W

F F F

F

F

F

F

F W

W

F

F F F F

F

W

W

F

W

W

F

F

F F

F

F

F

+28.20

+28.20

280 20 300

250

210

25

185
20

20

560

212

213

214

216

215 218

217

220

219 221

222a

223

224

225

226

227

228

230

229

231

232
233

234

235

236

მე-10 სართ.

230

a

40.7 m

2

46.5 m

222

2

b
5.8 m

2

222b

sc-2 18.6

d.d.

4

sc-2 18.6

d.d. 5

sc-2 18.6

d.d.

3

sc-2 18.6

d.d.

3

sc-2 18.6

d.d.

3

sc-2 18.6

d.d.

3

sc-2 18.6

d.d.

3

sc-2 18.6

d.d.

3

sc-2 18.6

d.d.

4

sc-2 18.6

d.d. 6

sc-2 18.6

d.d.

3

sc-2 18.6

d.d.

3

sc-2 18.6

d.d.

3

sc-2 18.6 d.d. 6

sc-2 18.6 d.d. 7 sc-2 18.6 d.d. 4 sc-2 18.6 d.d. 3 sc-2 18.6 d.d. 3 sc-2 18.6 d.d. 5 sc-2 18.6 d.d. 3 sc-2 18.6 d.d. 3

sc-2 18.6 d.d. 4

sc-2 18.6 d.d. 3 sc-2 18.6 d.d. 4 sc-2 18.6 d.d. 3 sc-2 18.6 d.d. 4 sc-2 18.6 d.d. 4

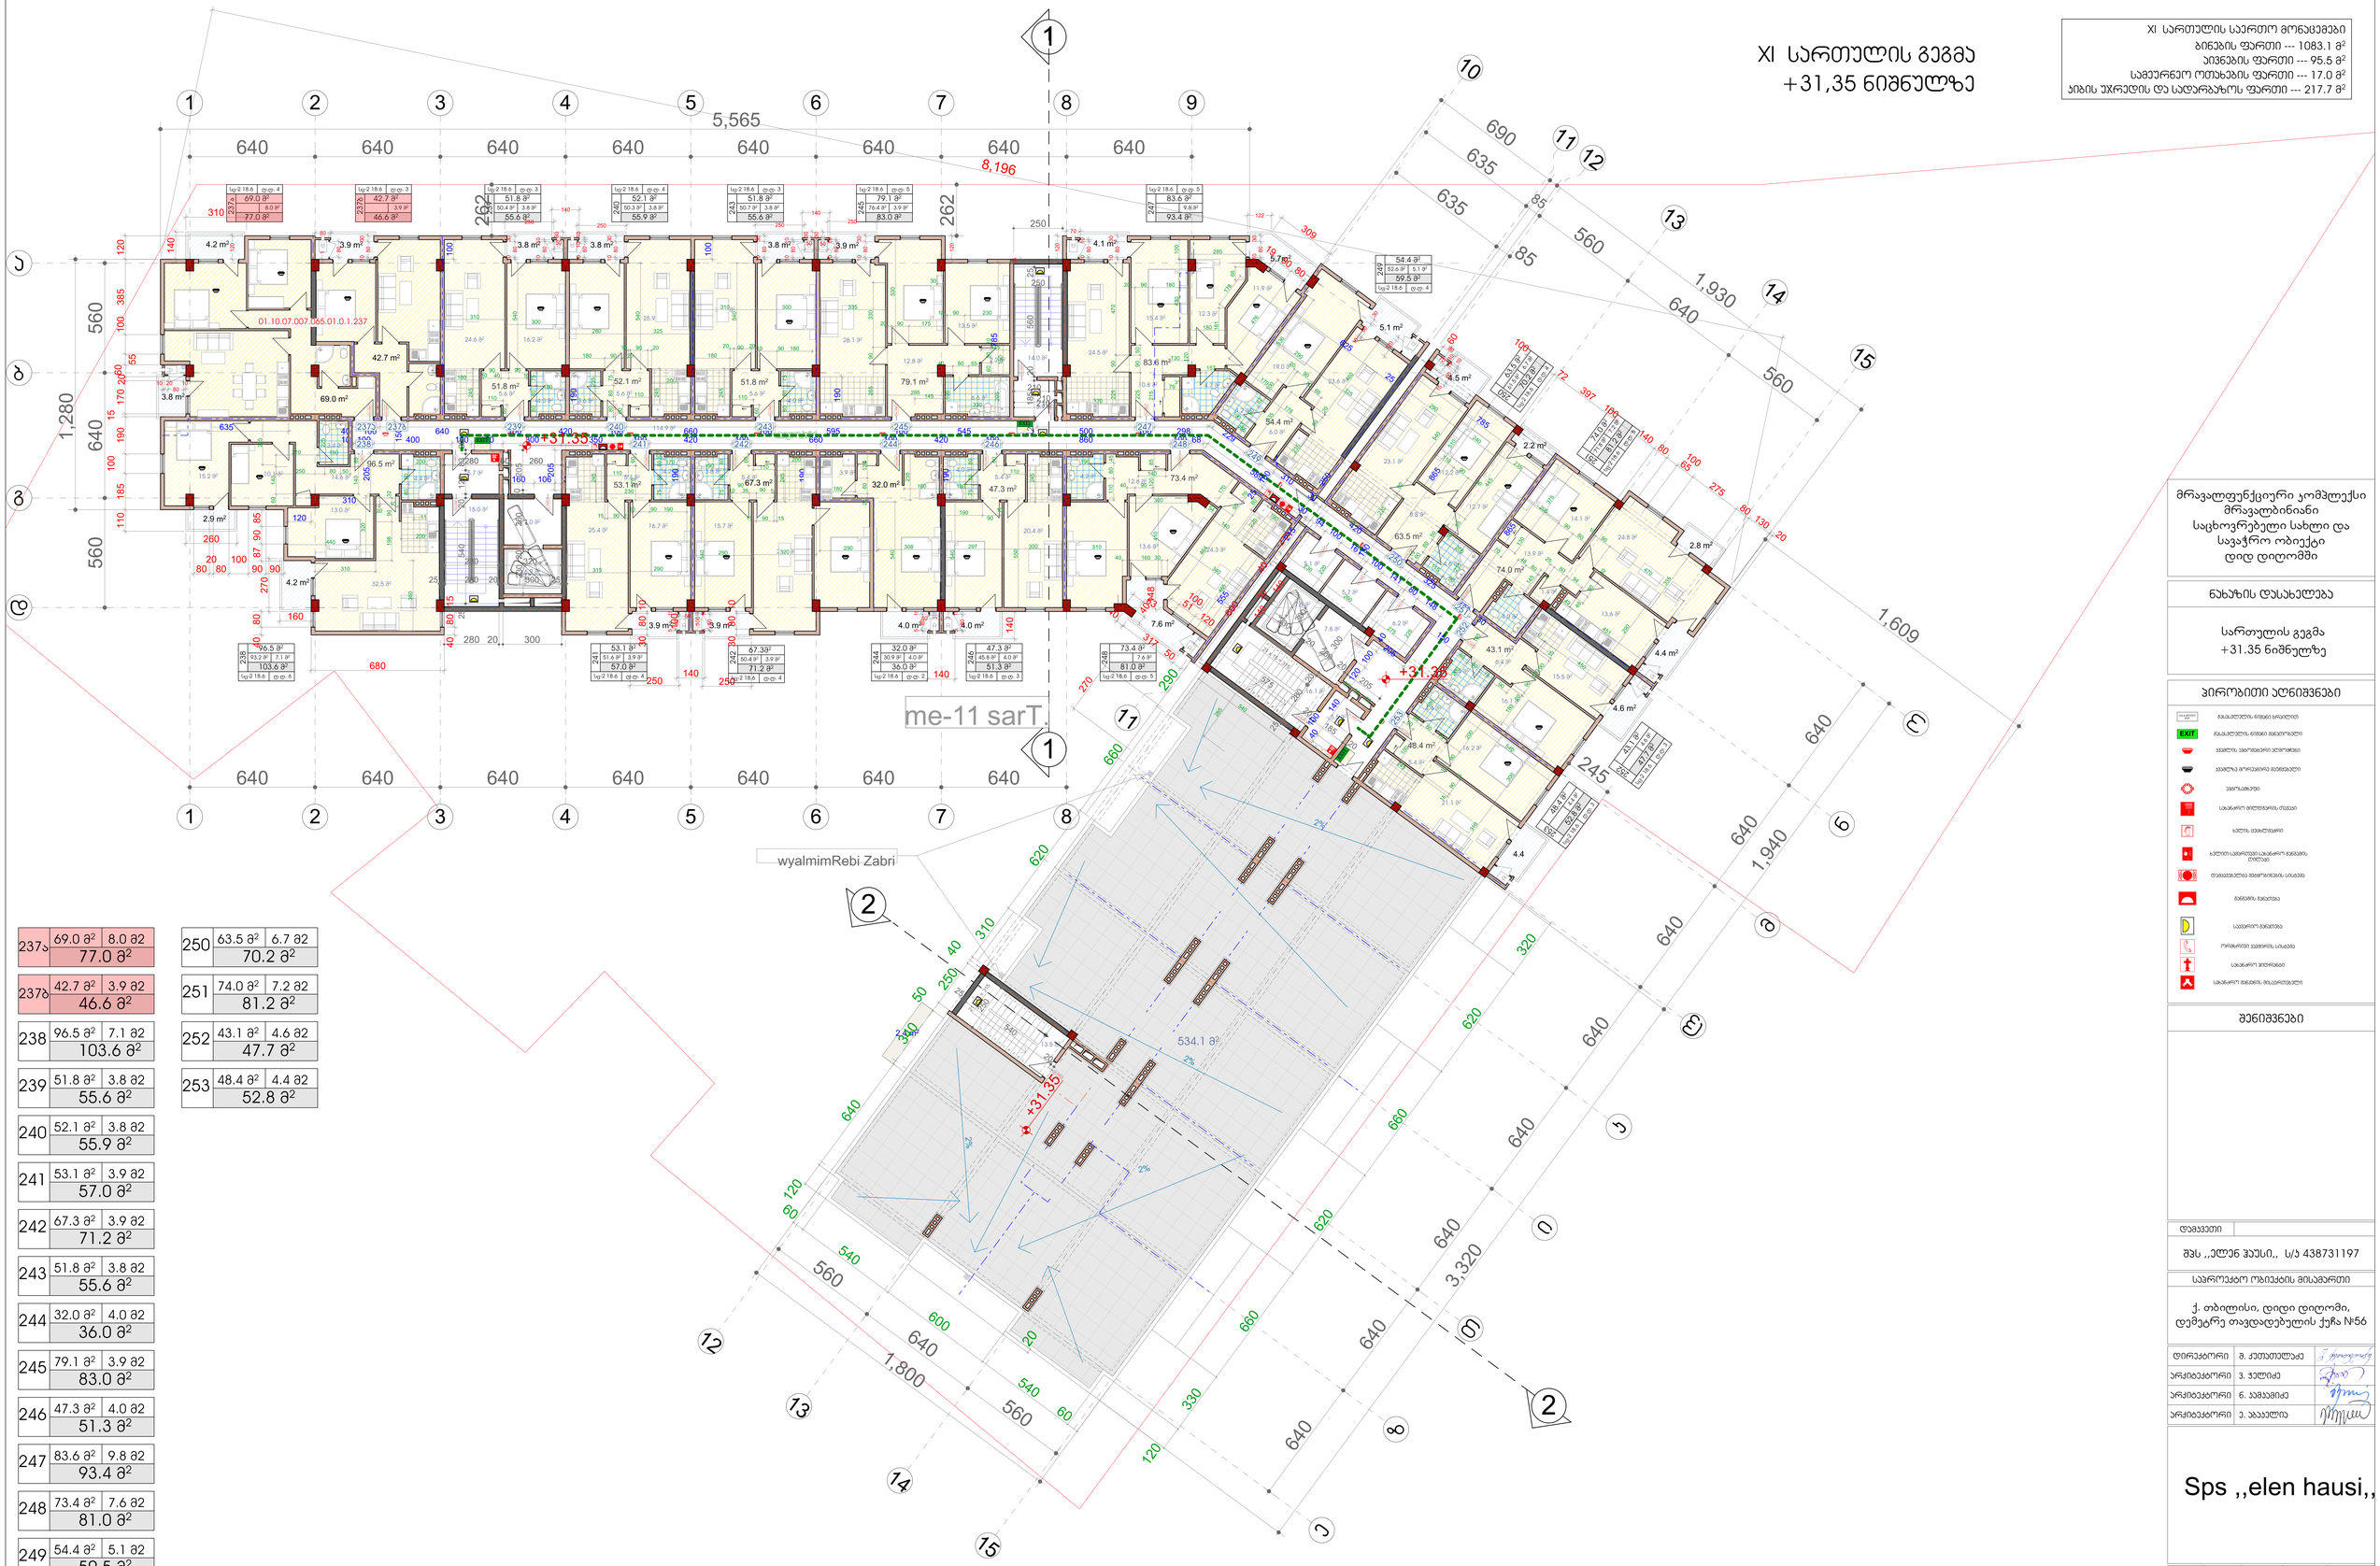

GSPublisherVersion 0.5.100.100

21 x 15 = 315
1

2

3

4

5

6

7

8

9

11

10

12
13
14
15
16
17
18
19
20
21

3.8 m2

4.2 m2 3.9 m2

96.5 m2

2.9 m2

4.2 m2

51.8 m2

3.8 m2

52.1 m2

3.8 m2

51.8 m2

3.8 m2 3.9 m2

79.1 m2

4.1 m2

5.1 m2

83.6 m2

11.9 m

2

54.4 m2

4.2 m

2

3.9 m2 3.9 m2

53.1 m2

4.0 m2 4.0 m2

4.0 m

2

47.3 m2

7.6 m2

73.4 m2

4.4 m2

4.6 m2

2.8 m2

43.1 m2

48.4 m2

74.0 m2

4.0 m

2

2.2 m2

4.5 m2

63.5 m2

4.6 m

2

114.9 m

2

4.4

15.0 m

2

7.0 m

2

16.1 m

2

13.5 m

2 534.1 m

2

6.9 m

2

7.5 m

2

5.7m2

32.0 m2

69.0 m2

42.7 m2

21 x 15 = 315

1

2

3

4

5

6

7

8

9

10
11

12
13
14
15
16
17
18
19
20
21

21 x 15 = 315

pr. 2019

ვ. ჭელიძე

ქ. თბილისი, დიდი დიღომი,
დემეტრე თავდადებულის ქუჩა #56

ფურც. თარიღი მასშტაბი

დამკვეთი

სტადია

საპროექტო ობიექტის მისამართი

ფორმატი

ნახაზის დასახელება

დირექტორი შ. ქუთათელაძე

არქიტექტორი

არქიტექტორი

არქიტექტორი

ნ. კამკამიძე

e. abakelia

შენიშვნები

პირობითი აღნიშვნები

1:100 A0

EXIT

FIRE
ALARM

გასასვლელი

EXIT გასასვლელის ნიშანი ბრაილით

გასასვლელის ნიშანი მანათობელი

კვამლის ავტომატური აღმომჩენი

ავტოსაშხეფი

სახანძრო მილდგარის თავაკი

ხელის ცეცხლმაქრი

ხელით სამართავი სახანძრო განგაშის
ღილაკი

დამკავებელტა შეტყობინების სისტემა

განგაშის განათება

საავარიო განათება

ორმხრივი კავშირის სისტემა

სახანძრო ჰიდრანტი

სახანძრო მანქანის მისაერთებელი

კვამლზე მორეაგირე მაუწყებელი

15.2 m

2 10.1 m

2

13.0 m

2

32.5 m

2

14.6 m

2

3.4 m

2

4.4 m

2

4.0 m

2

16.2 m

2

5.6 m

2

24.6 m

2

3.6 m

2

25.9 m

2

15.1 m

2

5.6 m

2

4.0 m

2

25.0 m

2

16.2 m

2

5.6 m

2

6.6 m

2

26.1 m

2

15.4 m

2

13.5 m

2

2.2 m

2
12.8 m

2

24.5 m

2

15.4 m

2

12.3 m

2

19.0 m

2

6.0 m

2

23.6 m

2

4.2 m

2

16.7 m

2

5.4 m

2

25.4 m

2

3.8 m

2

15.7 m

2

5.4 m

2

16.0 m

2

20.4 m

2

5.4 m

2

16.2 m

2

13.6 m

2

12.8 m

2

24.3 m

2

3.9 m

2

5.7 m

2

5.5 m

2

4.4 m

2

16.1 m

2

15.5 m

2

6.4 m

2

4.4 m

2

16.2 m

2

21.1 m

2

5.4 m

2

14.1 m

2

24.8 m

2

13.9 m

2

13.6 m

2

1.4 m

2

12.7 m

2

23.1 m

2

12.2 m

2

8.8 m

2

7.8 m

2

6.2 m

2

5.7 m

2

5.1 m

2

14.0 m

2

4.7 m

2

4.2 m

2

10.8 m

2

2.4 m2

67.3 m2

20.0 m

2

15.3 m

2

3.9 m

2

1
2
3
4
5
6
7
8
9

10 11

12

13

14

15

16

17

18

19

20

1

2

3

4

5

6

7

8

9

10
11
12
13
14
15
16
17
18
19

2.15

2.15

2.15

2.15

2.15
2.15

2.15
2.15

2.15
2.15

2.15

2.15

FIRE
AL RM

FIRE
ALM

#2-20wT

#2-20wT

#2-20wT

#2-20wT

#2-20wT

#2-20wT

#2-20wT

#2-20wT

#2-20wT
#2-20wT

#2-20wT

#2-20wT

#2-20wT

#2-20wT

#2-20wT

#2-20wT
#2-20wT

#2-20wT

#2-20wT

#2-20wT

#2-20wT

#1-90wT

#1-90wT #2-20wT

#1-90wT

#1-90wT

#2-20wT

#2-20wT

#1-90wT

#1-90wT

640 640 640 640 640 640 640

640 640 640 640 640 640 640 640

560

640

560
640

640

640

640

640

640

85

635

560

560 640 560
640

640

640

560

1,800

1,280

1,940

3,320

5,565

1,930

690

262

1,609

245

210

205

20

260

20

230

185

20

575

20

300

85

635

280 20 300 230

250

210

250

20

130 80

275

100

65

80 140

100

397

72

100

40

215

600

150
205

40

100

120

30

420

100

325

100
30

30
94
100
161

100
141
80
148

150

25

100

25

785

865

290

240
510

180

80
80
75

200

185

445

85
10

110
90
40

235

90

540

235

205

90

130

15

15

230

115

220

260

275

285

540

225

140

20

140

40

100

140

70

50

55

68

325

10

90

20

170

20
90

235

178
190
5593

80

62

100

536

460

290

335

485

225

15

80

190

340

70
90

464

140

170

54

229

100

310

589

625

25

555

215

250

40 100 640 100 420 100 660 100 595 100 545 100 500 100 298
10 100

150

400 100 160 300 350 100 420 100 660 100 420 100 860 100 68 205

160 106 34

140 140

40 80
250 250

140

185 190 110

100 15

170 2060

55

100 385 120

100

5

80

15

50

100
5

80

15
50 50
100
5

80

15

100
5

80

15

10

80

30

80100

80
10

80

30

250 250

250

120

15

120

60 140

210 150

225

65

225

20

200

310
300

10

90
40

90

10 180 245 60

110

80 80 75

180

80 80 75

235
245

200

10 90 20

280 325

180 90 20

110

60

180

20 90 20 245 60

110

80 80 75

10 90 180

310 300 335

265 90 330

285
145

190

40 80 55

330

150
60 80 10

10 90 230
20 90 175

30

205

320

225 90 50

215

130

31

157

120

225 90 470

20 90 180 100 430

180

181

66

285

79

178

476

10

80

30

120

120

100

51
40

317
50

63
40

309
19

90 80

115

60 175

110

245

15 90 15

10 90 190

170

5575 80 80

190

75 80 80

60
110

245

200

15 90 15

290 320
540

10

90
35 90 5

30 80 10

30 80 10

290 308 540

180 180

75 80 80

180

297 300 310

540

190
90

10

245

110

60

190

300410

140120 85

190

10

260

80

20
80

100

90 90 87 90 85 270

160

680

40 80 15

140

310
250

30

10

80

10

50

10

80

30

10

80

10 10
10

80

30

10

80

30

30

30

10

80

10

10

80

10

50 50

140 140

10

80

30

10

80

10

70

10

80

30

120

122

140

250 80 50

198 90 32

310

21 80 124

235

550

40 160 30

145

530

540

440

320

360

315 290

230

190

310

205

120

635

190

190

785

190

100

540

190

100

540

60

10
15
80
15

10

70

80

270

50
80
60

865

10 20
80

10

148

200

110 80 45

40 90

80 80 75

235

375

80

90

205

470

90

10

290

335

49

40

90

40

94

80

25

145

48
80
17

70

130

451

110

5

90

15

10
90
20

90

180

450

300

310

540

245

60

100

80
80
75

5

90
15

200

90
10

320

620

660

620

660

330

120

60

540

600

540
60

120

640

340

50

250

40

310

620

660

290

20

8,196

წყალმიმღები ძაბრი

96.5 m

2

103.6 m

2

93.2 m

2 7.1 m

2

51.8 m

2

55.6 m

2

50.4 m

2 3.8 m

2

52.1 m

2

55.9 m

2

50.3 m

2 3.8 m

2

53.1 m

2

57.0 m

2

51.6 m

2 3.9 m

2

51.8 m

2

55.6 m

2

50.7 m

2 3.8 m

2

79.1 m

2

83.0 m

2

76.4 m

2 3.9 m

2

47.3 m

2

51.3 m

2

45.8 m

2 4.0 m

2

83.6 m

2

93.4 m

2

73.4 m

2

81.0 m

2

7.6 m

2

54.4 m

2

59.5 m

2

52.6 m

2 5.1 m

2

48.4 m

2

52.8 m

4.

2

4 m

2

238

239

240

241

243

245

246

247

248

249

253

63.5 m

2

70.2 m

2

61.5 m

2 6.7 m

2

250

74.0 m

2

81.2 m

2

71.8 m

2 7.2 m

2

251

43.1

m

2

47.7 m

4.6

2

m

2

252

XI სართულის გეგმა

+31,35 ნიშნულზე

შპს ,,ელენ ჰაუსი,,

შპს ,,ელენ ჰაუსი,, ს/კ 438731197

მრავალფუნქციური კომპლექსი
მრავალბინიანი

საცხოვრებელი სახლი და
სავაჭრო ობიექტი
დიდ დიღომში

სართულის გეგმა

+31.35 ნიშნულზე

1

1

XI სართულის საერთო მონაცემები

ბინების ფართი --- 1083.1 მ

2

აივნების ფართი --- 95.5 მ

2

სამეურნეო ოთახების ფართი --- 17.0 მ

2

კიბის უჯრედის და სადარბაზოს ფართი --- 217.7 მ

2

2

2

2%

2%

2%

2%

9.8 m

2

32.0 m

2

36.0 m

2

30.9 m

2 4.0 m

2

67.3m

2

71.2 m

2

50.4 m

2 3.9 m

2

69.0 m

2

77.0 m

2

8.0 m

2

237

a

42.7 m

2

46.6 m

2

3.9 m

2

237b

63.5 m

2

70.2 m

2

250 6.7 m2

74.0 m

2

81.2 m

2

251 7.2 m2

43.1 m

2

47.7 m

2

252 4.6 m2

48.4 m

2

52.8 m

2

253 4.4 m2

96.5 m

2

103.6 m

2

238

7.1 m2

51.8 m

2

55.6 m

2

239

3.8 m2

52.1 m

2

55.9 m

2

240 3.8 m2

53.1 m

2

57.0 m

2

241

3.9 m2

67.3 m

2

71.2 m

2

242

3.9 m2

51.8 m

2

55.6 m

2

243

3.8 m2

32.0 m

2

36.0 m

2

244

4.0 m2

79.1 m

2

83.0 m

2

245

3.9 m2

47.3 m

2

51.3 m

2

246

4.0 m2

83.6 m

2

93.4 m

2

247

9.8 m2

73.4 m

2

81.0 m

2

248

7.6 m2

54.4 m

2

59.5 m

2

249

5.1 m2

EXIT

გასასვლელი
EXIT

EXIT

გასასვლელი
EXIT

EXIT

გასასვლელი

EXIT

01.10.07.007.065.01.0.1.237

69.0 m

2

77.0 m

2

237a

8.0 m2

42.7 m

2

46.6 m

2

237b

3.9 m2

გასასვლელებს შორის
მანძილი = 62.9 მ.

24

2

24

4

1

1

2

2

3

3

4

4

5

5

6

6

7

7

8

8

12

9

13

13

14

14

15

15

11

10

12

11

b

g

d

e

z

T

i

k

l

m

o

n

a

F F F

F W

F F F F

F

W

F

F

F

F

W

F

F

F

F

F

+31.35

+31.35

262

+31.35

540 83 20

280 260

20 122 25

60

280 320

20 560 25 185 20

210

25

540

20

250

25

300

280

20

25 280 20 300 25 20 260 20 205

237a

238

239

241

240 243

242

245

244 246

247

248

249

250

251

252

მე-11 სართ. 253

237b

sc-2 18.6

d.d.

4

sc-2 18.6

d.d. 5

sc-2 18.6

d.d.

3

sc-2 18.6

d.d.

3

sc-2 18.6 d.d. 6

sc-2 18.6 d.d. 4 sc-2 18.6 d.d. 3 sc-2 18.6 d.d. 3 sc-2 18.6 d.d. 4 sc-2 18.6 d.d. 3 sc-2 18.6 d.d. 5 sc-2 18.6 d.d. 5

sc-2 18.6 d.d. 4

sc-2 18.6 d.d. 4 sc-2 18.6 d.d. 4

sc-2 18.6 d.d. 2 sc-2 18.6 d.d. 3 sc-2 18.6 d.d. 5

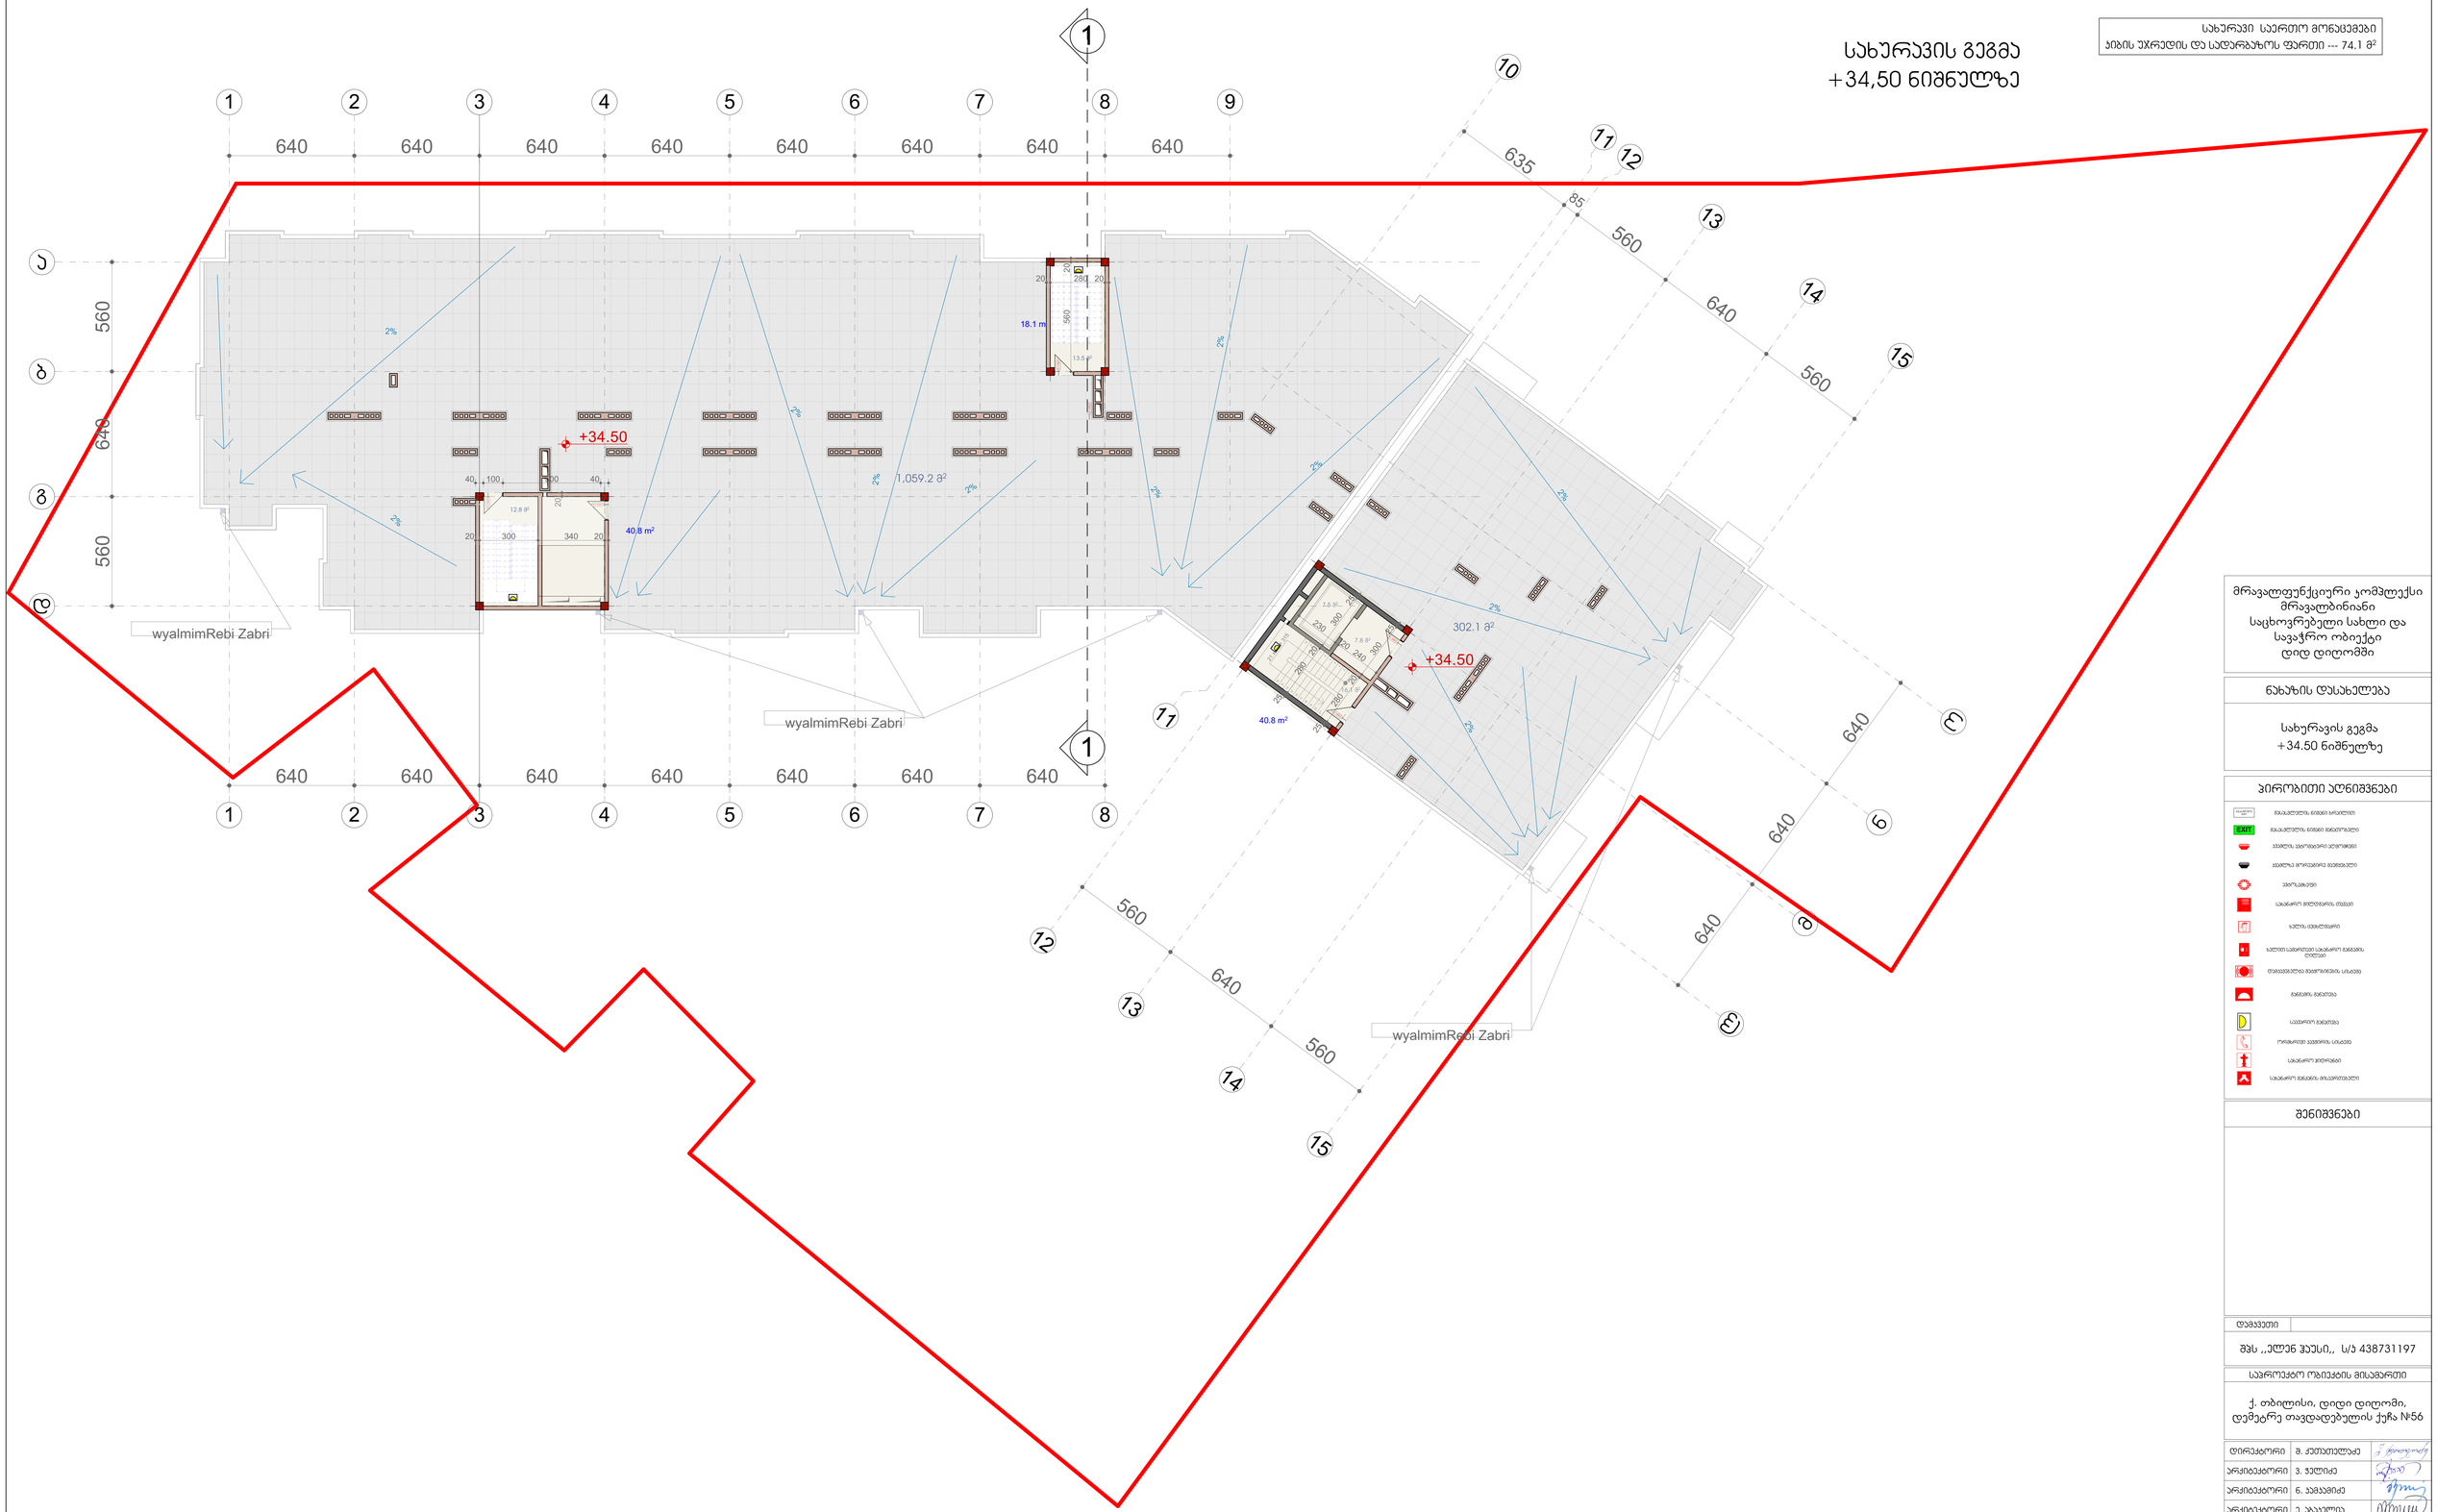

GSPublisherVersion 0.5.100.100

1,059.2 m

2

302.1 m

2

7.8 m

2

16.1 m

2

7.5 m

2

21 x 15 = 315

1

2

3

4

5

6

7

8

9

10
11

12
13
14
15
16
17
18
19
20
21

pr. 2019

ვ. ჭელიძე

ქ. თბილისი, დიდი დიღომი,
დემეტრე თავდადებულის ქუჩა #56

ფურც. თარიღი მასშტაბი

დამკვეთი

სტადია

საპროექტო ობიექტის მისამართი

ფორმატი

ნახაზის დასახელება

დირექტორი შ. ქუთათელაძე

არქიტექტორი

არქიტექტორი

არქიტექტორი

ნ. კამკამიძე

e. abakelia

შენიშვნები

პირობითი აღნიშვნები

1:100 A0

EXIT

FIRE
ALARM

გასასვლელი
EXIT გასასვლელის ნიშანი ბრაილით

გასასვლელის ნიშანი მანათობელი

კვამლის ავტომატური აღმომჩენი

ავტოსაშხეფი

სახანძრო მილდგარის თავაკი

ხელის ცეცხლმაქრი

ხელით სამართავი სახანძრო განგაშის
ღილაკი

დამკავებელტა შეტყობინების სისტემა

განგაშის განათება

საავარიო განათება

ორმხრივი კავშირის სისტემა

სახანძრო ჰიდრანტი

სახანძრო მანქანის მისაერთებელი

კვამლზე მორეაგირე მაუწყებელი

13.5 m

2

40.8 m2

18.1 m2

40.8 m2

#1-90wT

#1-90wT

#1-90wT

#1-90wT

#1-90wT

#1-90wT

640 640 640 640 640 640 640

640 640 640 640 640 640 640 640

560

640

560

640

85

635

560

560 640 560
640

640

640

560

20

20 240

230

წყალმიმღები ძაბრი

წყალმიმღები ძაბრი

წყალმიმღები ძაბრი

1

1
სახურავის გეგმა

+34,50 ნიშნულზე

შპს ,,ელენ ჰაუსი,,

შპს ,,ელენ ჰაუსი,, ს/კ 438731197

მრავალფუნქციური კომპლექსი
მრავალბინიანი

საცხოვრებელი სახლი და
სავაჭრო ობიექტი
დიდ დიღომში

სახურავის გეგმა

+34.50 ნიშნულზე

2%

2%

2%

2%

2%

2%

2%

2%

2%

2%

სახურავი საერთო მონაცემები

კიბის უჯრედის და სადარბაზოს ფართი --- 74.1 მ

2

2%

1

1

2

2

3

3

4

4

5

5

6

6

7

7

8

8

12

9

13

13

14

14

15

15

11

10

12

11

b

g

d

l

m

o

n

a

+34.50

+34.50

12.8 m

2

40 100 500 40

20 300 340 20

20 280 20 560 20

25

300

25

280

20

25

280

20

300

25