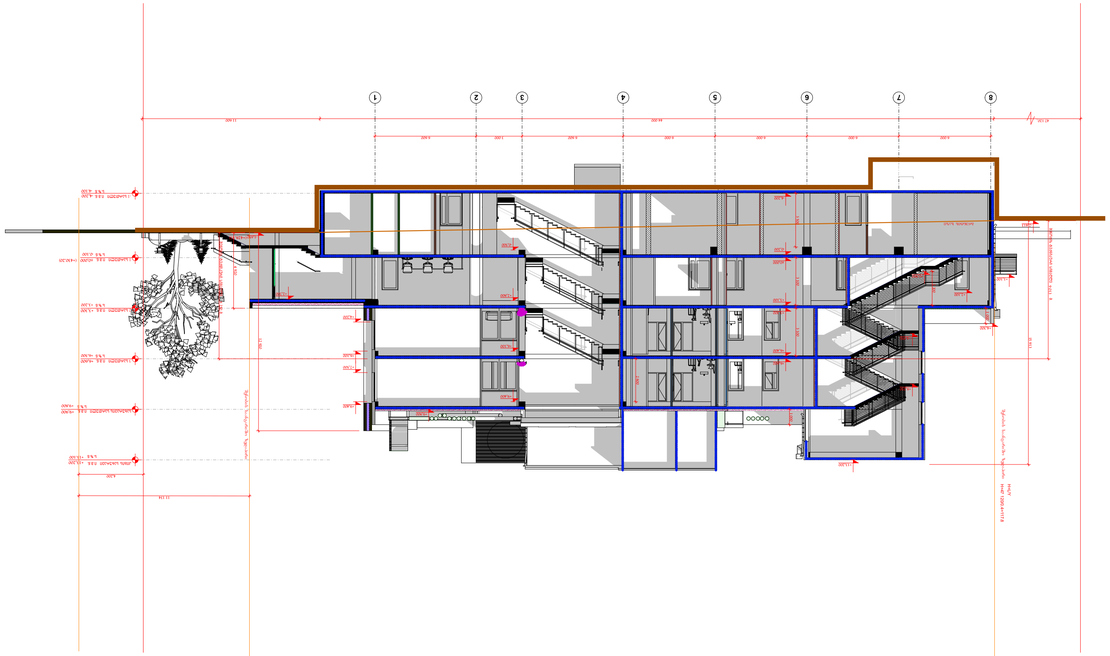

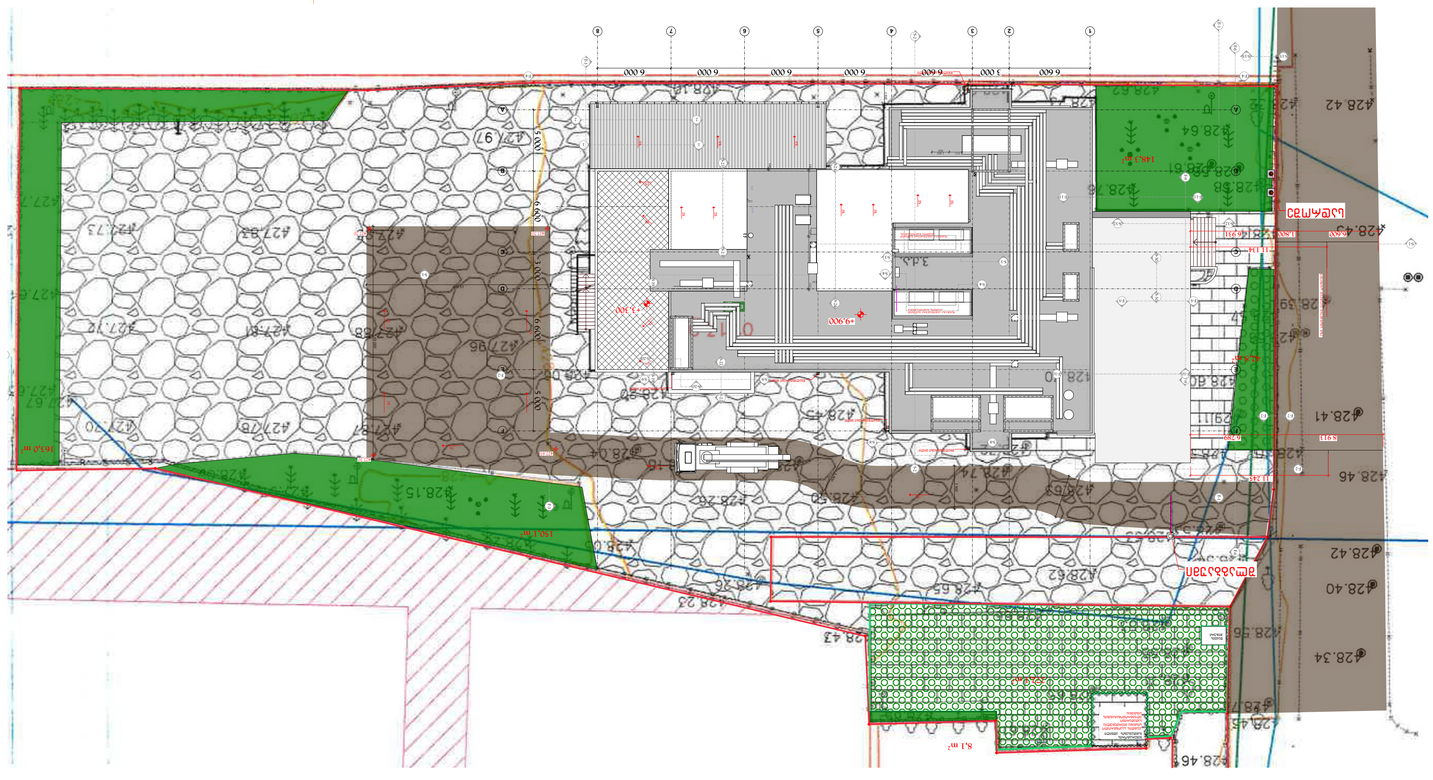

GSPublisherVersion 0.0.100.100

1:200, 1:250

ქ. თბილისი, ლუბლიანას ქ. #21

s.k. 01.13.01.007.056

ამბულატორია

ARCHITECTURE

სახელი, გვარი ხელმოწერა

თარიღი
DATE OF ISSUE

მუშა პროექტი

სტადია ინდექსი ფურც.

კორექტ. თარიღი

ნახაზი
DRWG.

1

2

3

კორექტირება

PAGES

REVISIONS

REV. DATE

STAGE INDEX

არქიტექტურული ნაწილი

Working Draft

Name, შურნამე შიგნატურე

დ. ცანავა

D. ჩანავა

თ. ჯომარჯიძე

T. Jomarjidze

E-mail: apexstudio.ge@ gmail. com

ტელ.: (+995 97) 77 55 70

საქართველო, თბილისი 0194, კუს ტბის შესახვევი #1

შპს. "აპექს სტუდიო 1"

დამკვეთი

PRINCIPAL

ი. ბარნაბიშვილი

ნ. ალექსიადისი

20.09.2023

I. Barnabishvili

N. Aleksiadis

მ. იონიდისი

M. Ionidisi

მ. იონიდისი

M. Ionidisi

შპს "ბრიტანული ცენტრი"

სიტუაციური სქემა
KEY PLAN

შენიშვნები NOTES

ფორმატი
PAPER SIZE

დაკვეთა #
CONTRACT #

ფაილის სახელი
FILE NAME

პროექტის #
PROJECT #

A3 ... ...

პირობითი აღნიშვნები LEGEND

1.

2.

3.

4.

masS.
SCALE

მისამართი
ADDRESS

პროექტი

PROJECT

თანამდებობა

Position

შეასრულა

Performing work
შეამოწმა

Checked by

კონსტრუქტორი

Constructor

მთ. ტექნოლოგი

Chief Technologist

დირექტორი

პრ. მთ. არქიტექტორი

Director

Chief Architect of the Project

დირექტორი

Director

8 7 6 5 4 3 2 1

-1 სართული ი.მ.ნ.
s.z.n -4.100

1 სართული ი.მ.ნ.
s.z.n -0.100

2 სართული ი.მ.ნ.
s.z.n +3.200

3 სართული ი.მ.ნ.
s.z.n +6.500

სახურავის სართული ი.მ.ნ.
s.z.n +9.800

კიბის სახურავი ი.მ.ნ.
s.z.n +13.100

-4,200

6 000 6 000 6 000 6 000 6 600 3 000 6 600

. 44 000 11 600 2 200 3 500 3 100 3 100 2 800

-4,200

±0,000

+3,300

+6,600

-0,200

+3,100

+6,400

+1,100

+4,950

+8,250

+0,900

+2,100

+4,300 1 000

1 000

-1,650

+4,200

+6,100

+7,500

+9,400

+9,900

-0,500

+2,800

+6,100

+9,400

+13,200

15 913

-2,413

8 250

9 013

11 134

4,200

+2,700

4 920

12 920

47 120

(+430.20)

(+428.55)

შენობის ტექნიკური სიმაღლე მ.

შენობის ტექნიკური სიმაღლე მ.

H=L/Y

H=11.134/0.4=27,83 შენობის საანგარიშო ზედაპირი

შენობის საანგარიშო ზედაპირი

H=L/Y

H=47 120/0.4=117.8

გრუნტის ხაზი

±0,000

+3,300

+6,600

+9,900

+13,200

150,1 m2

163,0 m2

148,3 m2

42,8 m2

272,1 m2

8,1 m2

CO 70 /30

CO 50 /50

1 2 5 6 7 8

A A

B B

E E

F F

1
2
3
4
5
6
7
8
9
10
1
12
13
14
15
DOWN

UPCustom Text

1

2

3

4

5

6

DOWN

UP

Custom Text

120 6 150 120 1 100 1 850
120

120

120

120

1 575 1 400
800

375

387

1 910

749 1 200

2 200

120 5,160 120 4 175 120

1 100
2 200

1 100
2 200

330

6 600 3 000 6 600 6 000 6 000 6 000 6 000

5 000 6 600 3 000 6 600 5 000

3,500

3 500
3 500

19 000

15 000

წყალშემკრები მილი

წყალშემკრები მილი
წყალშემკრები მილი

წყალშემკრები მილი

წყალშემკრები მილი

90w

ფანჯარა ავტომატური გაღებით
კვამლის გაწოვისათვის

ფანჯარა ავტომატური გაღებით
კვამლის გაწოვისათვის

ჰაერის მოდინების
ვენტილატორი F 4000

90w 90w

90w

90w 90w

გენერატორის
განთავსების ადგილი
კვამლის საკონტროლო
სისტემა მიერთებულია
სათადარიგო
ელექტრომომარაგების
სისტემას

დაცვის
ჯიხური

კიბის უჯრედი
218
A: 20,6 m2

საქვაბე
220
A: 36,8 m2

ლიფტის სამანქანე განყოფილება
220
A: 21,8 m2

სასერვერო
220

A: 29,5 m2

აიტი ტექ ოთახი
220

A: 13,6 m2

ელ ფარი
220

A: 9,9 m2

1 1

2 2

S-30 S-30
S-32 S-32

S-28
S-28

S-29

S-29

F-10 F-10

S-23 S-23

S-27 S-27

+3.300

+9.900

427.83

427.70

6,600 1,800 6 931 427.70 427.70

11 134

11 245

8 913 6 789

სადროშე

Slagbaumi

2%

2%

2%

9%

9%

9%

2%

3%

3%
3%

3%
3%

3%

1%

1%

1%

1%

1%

1%

სახანძრო ტექნიკის მისადგომი გზა

3 4

C C

D D

CO 50 /50

CO 40 /40

CO 40 /40

S-21 S-21

CO 50 /50

S-2 S-2

S-8 S-8

S-9 S-9

S-15 S-15

S-22 S-22

F-6 F-6

F-7 F-7

F-9 F-9

F-11 F-11

S-19 S-19

S-20

S-20

5 5

S-1

S-1

F-1 F-1

F-2

F-2

F-3

F-3

F-4 F-4

S-3
S-3

S-4

S-4

F-5 F-5

4 4

სიმაღლის განსაზღვრის სხივი