მშენებლობის კალენდარული გეგმა
3 წელზე

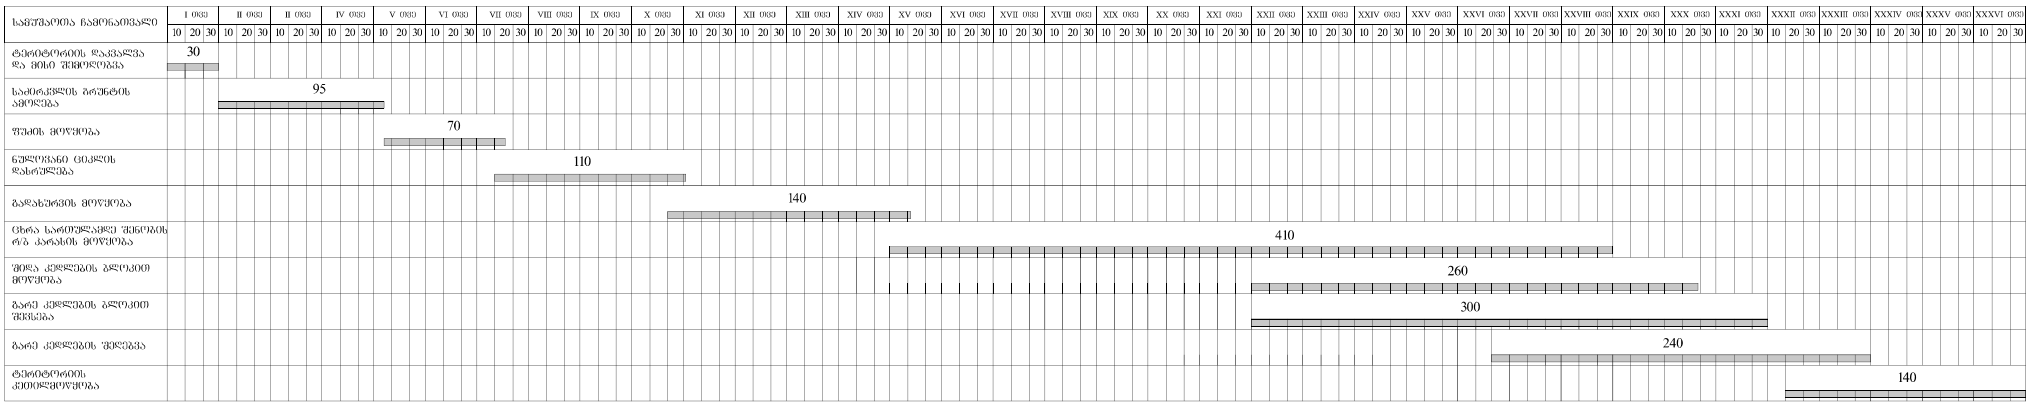

A-3	1-18 პროექტის №	დამკვეთი: შ.პ.ს. დომინანტი		ნახაზი: მშენებლობის ორგანიზაციის გრაფიკი	პროექტის დასახელება 9 სართულიანი მრავალ ბინიანი საცხოვრებელი სახლის ძალაძგებმარებითი დასაბუთება		თარიღი 21/09/2013
არქიტექტორი		ზ. ხანიკე					
არქიტექტორი		მ. პაპუკაშვილი		შ.პ.ს. GD group აღმაშენებლის ხეივანი მე-12-ე კმ 596472727	მასშტაბი	სტადია პროექტი	ინდექსი № 32