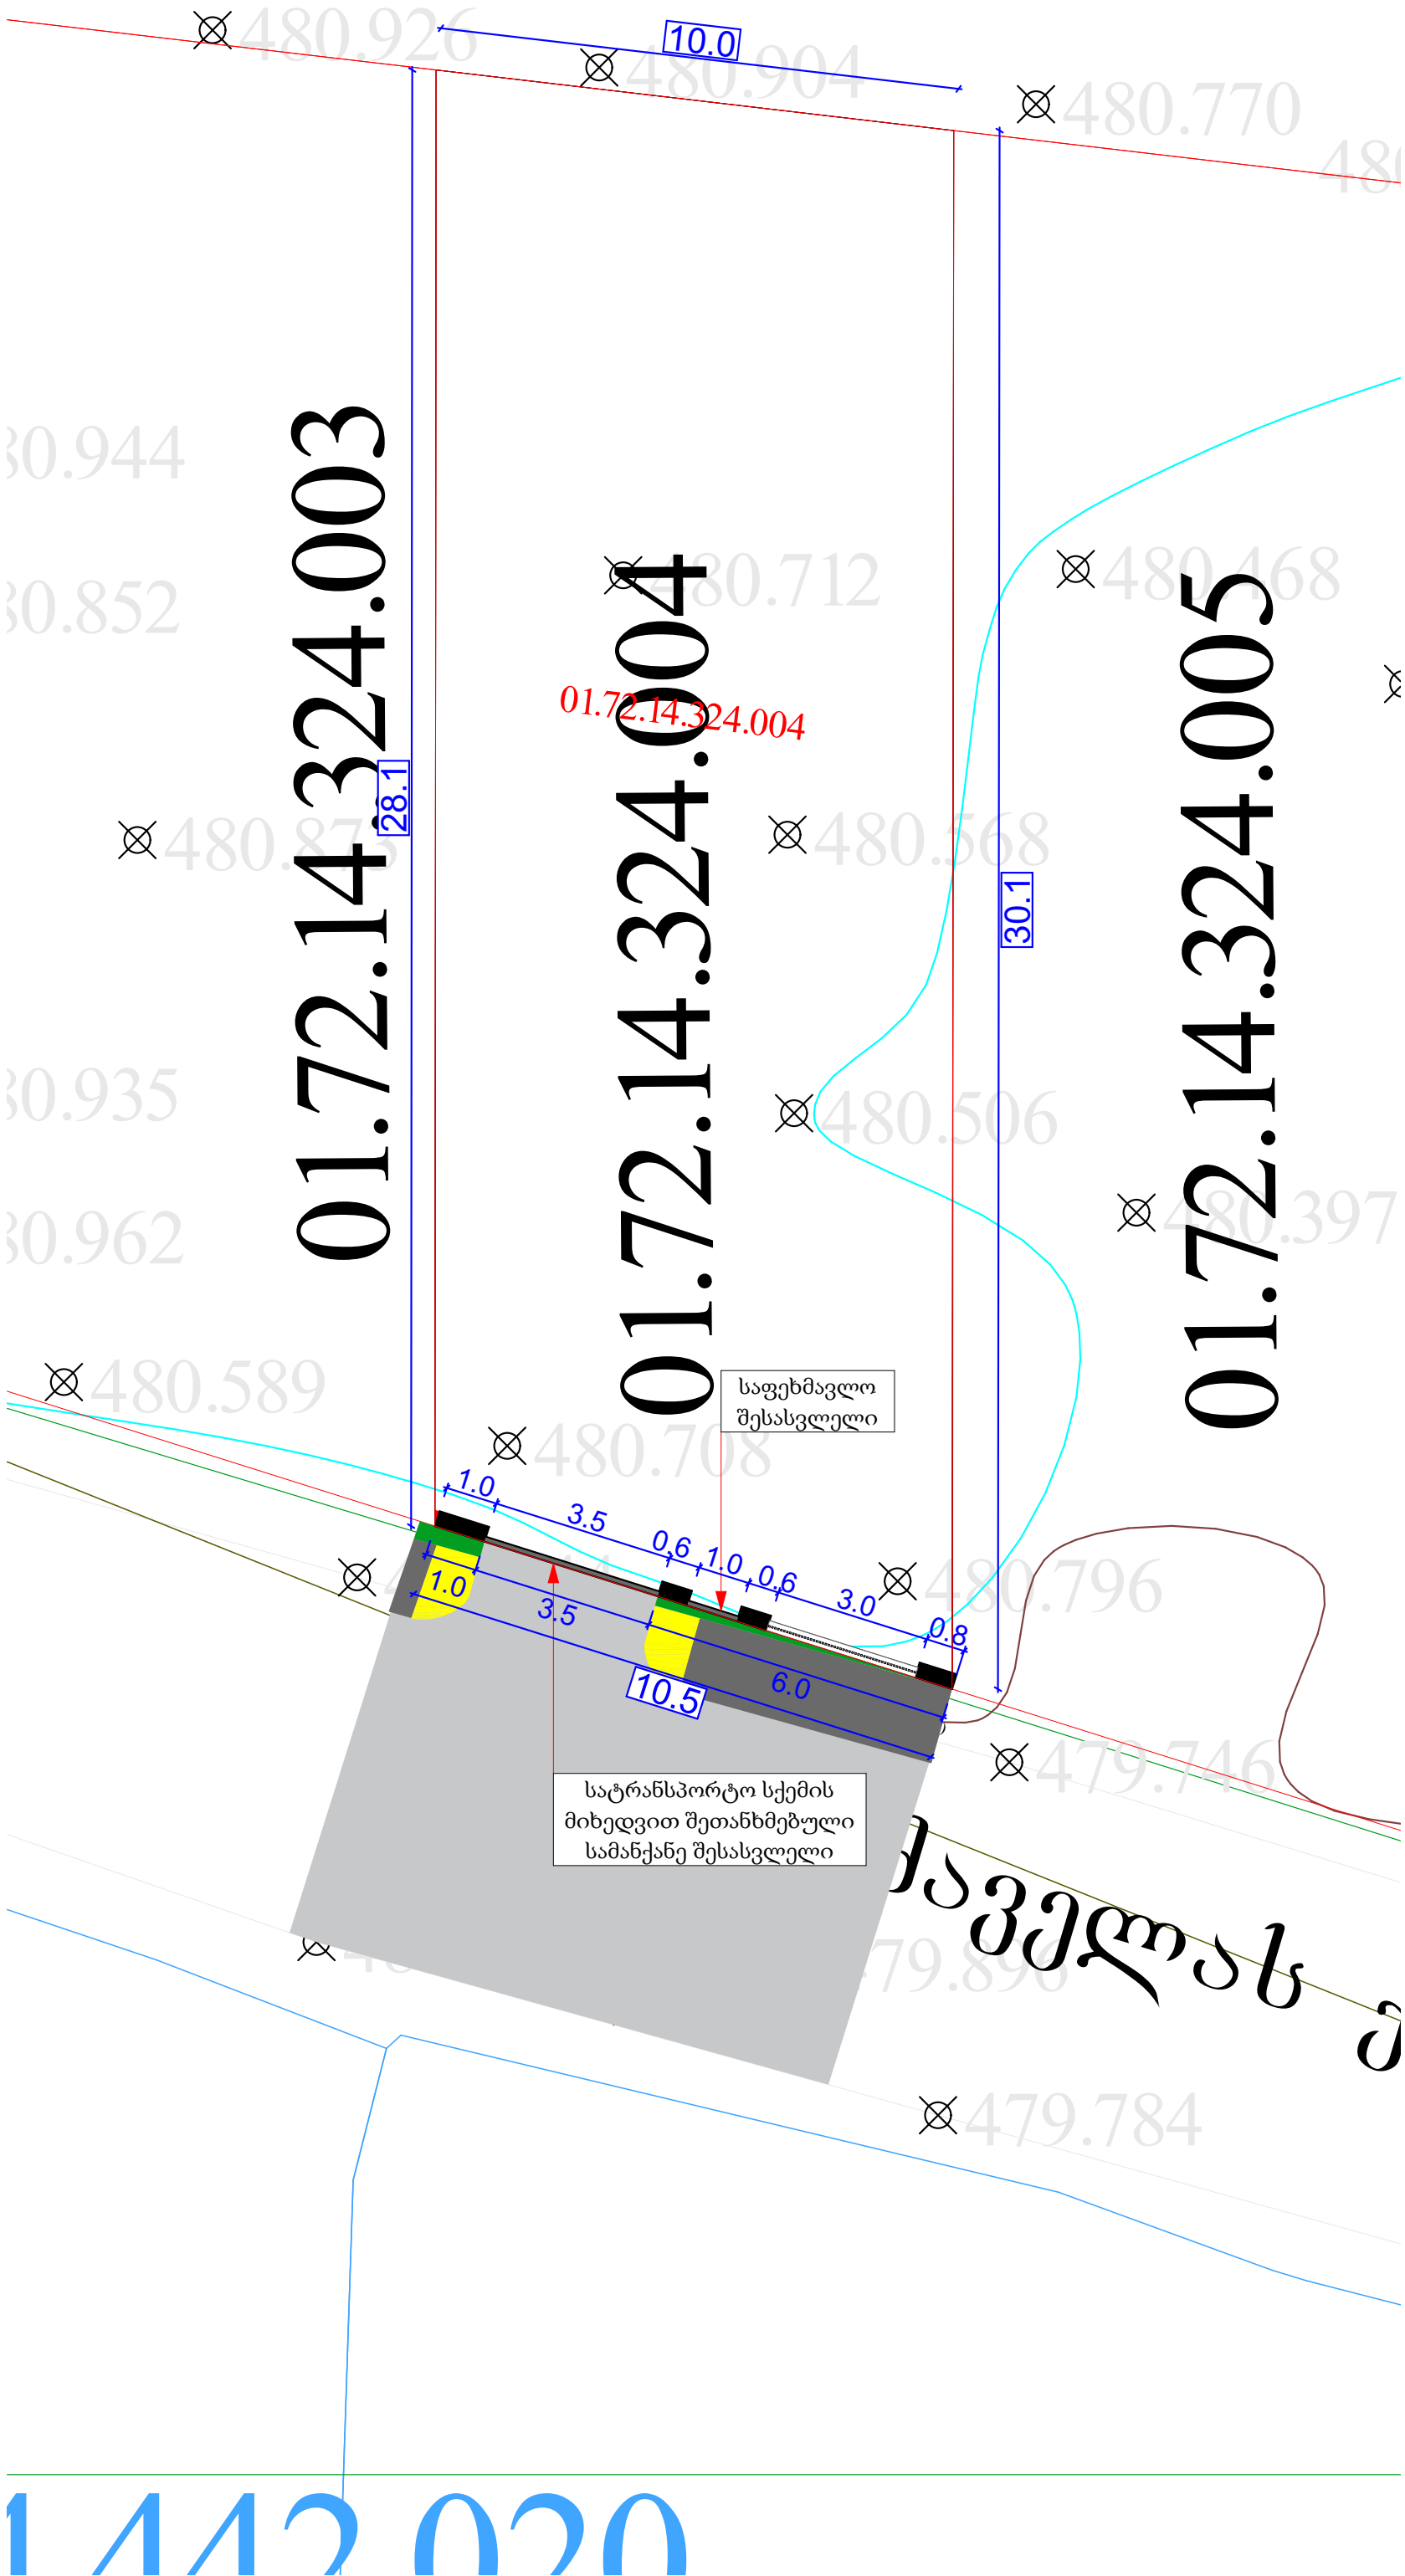

01.72.14.324.003
01.72.14.324.004
01.72.14.324.005
01.72.14.324.004
10.0
28.1
30.1
10.5
1.0
3.5
0.6
1.0
0.6
3.0
0.8
1.0
3.5
6.0
საფეხმავლო
შესასვლელი
სატრანსპორტო სქემის
მიხედვით შეთანხმებული
სამანქანე შესასვლელი
480.926
480.904
480.770
480.712
480.468
480.568
480.506
480.397
480.589
480.708
480.796
479.746
479.784