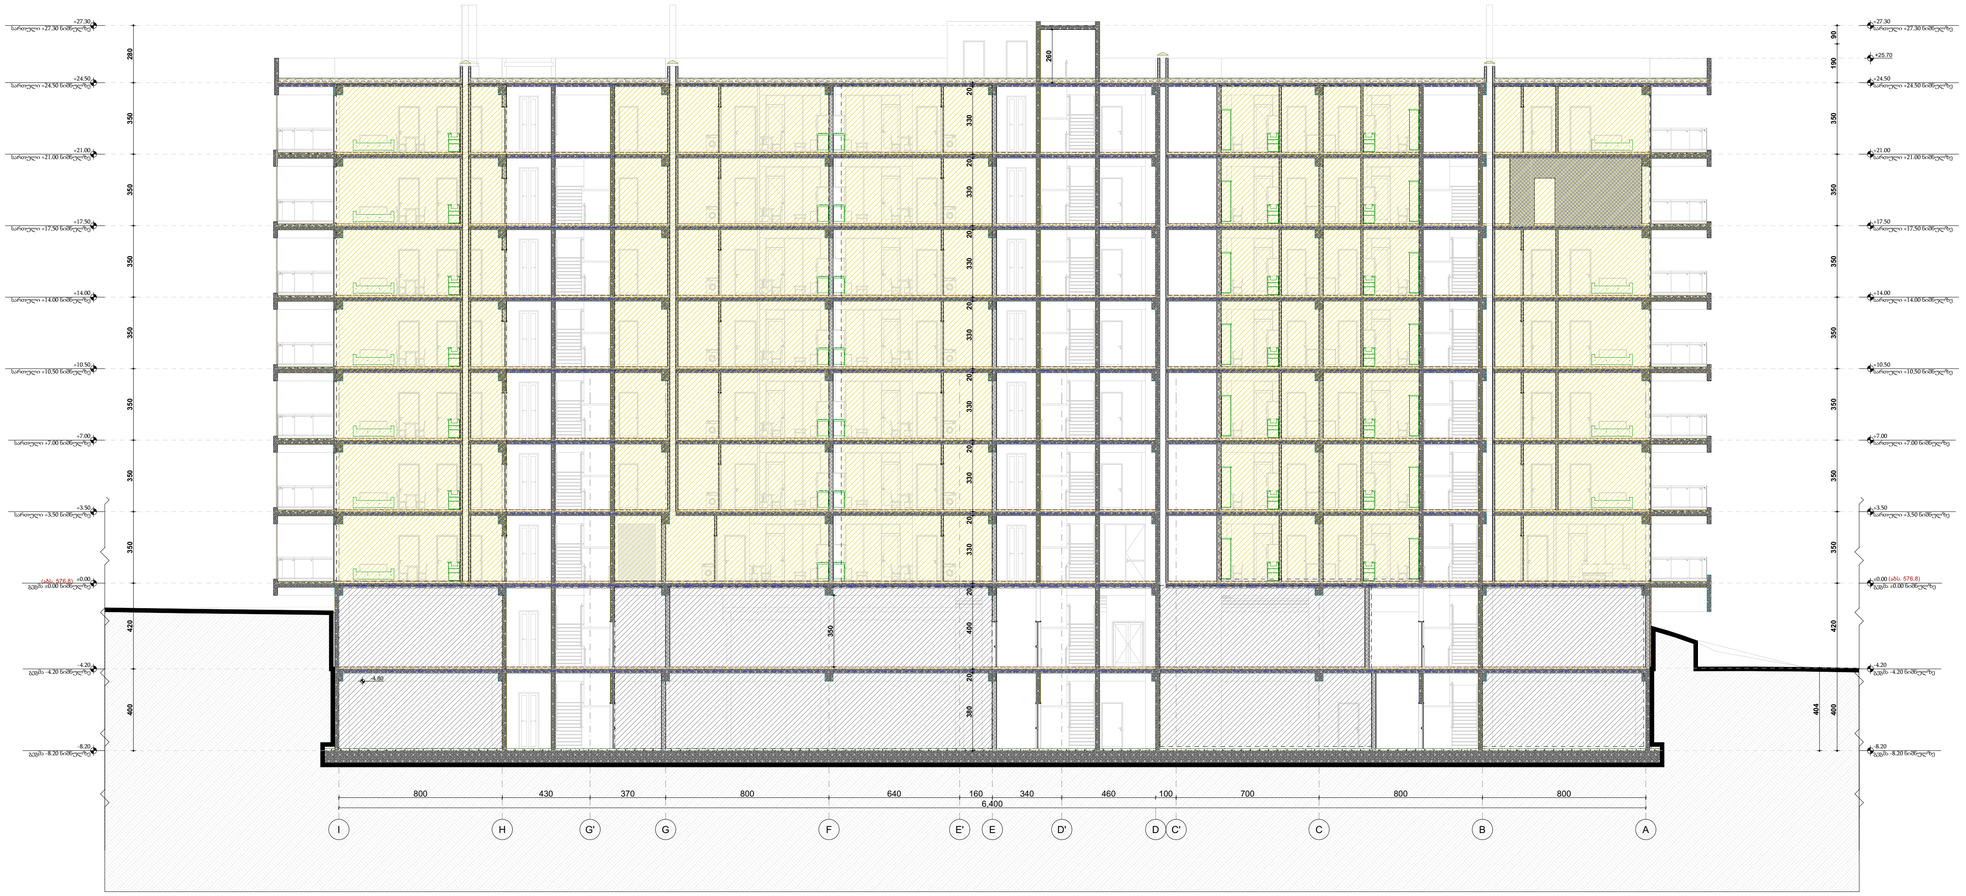

GSPublisherVersion 0.0.100.100

დემკვეთი

არქიტექტორი

- არ გაზომოთ ნახაზები

- ყველა ზომა უნდა გადამოწმდეს
ადგილზე

Code

- ნახაზებს შორის ნებისმიერი
uzustoba dauyoneblviv უნდა
ეცნობოს საპროექტო კომპანიის
uzustobis ხარისხის
შესაფასებლად

- ყველა ნახაზი ganxiluli უნდა
იყოს

, როგორც

m

Tliani
პროექტის ალბომის ნაწილი,
ყველა მნიშვნელოვანი
დოკუმენტის, კონსტრუქციული
ნახაზების, შიდა და გარე
სისტემების ნახაზების და
დეტალური სამშენებლო
ნახაზების გათვალისწინებით

- დოკუმენტაციის გამოყენება
დაუშვებელია პროექტის
menejer ორგანიზაციასთან

შეთანხმების გარეშე -შენიშვნები

გურამი სიჭინავა

mravlfuncqciuri სასტუმრო
კომლექსი თბილისის ზღვის
მიმდებარედ

ავტოსადგომი

საცხოვრებელი

საზაფხულო

დამხმარე

კომერციული

კიბის უჯრედის,ტამბურის და
დერეფანი

უცნობ გმირთა ქუჩა #7

შპს ეკო ინვესტი : 400237463

მთავარი არქიტექტორი

macaco ჯინჭარაშვილი

01.12.21.001.355

ირაკლი ავსაჯანიშვილი

არქიტექტორი

ჭრილი 1-1

A.02.1

1:150

მისამართი

ნახაზის სახელწოდება

პროექტის სტადია

არქიტექტურული ნაწილი

მასშტაბი

თარიღი

dekemberi 202

6 w.

- შენობის ყველა ნაშვერი იქნება
არაწვადი

- სახანძრო სისტემები პროექტში
ასახულია პირობითად. მათი
ადგილმდებარეობა და რაოდენობა
dazustdeba შესაბამის
სტანდარტს მორგებული სახანძრო
სისტემების საინჟინრო პროექტის
დამუშავების სტადიზე.

შპს: " Line Georgia

"

0112 თბილისი, საქართველო

გაბრიელ სალოსის 152

#1#2

#

5

#

9

- 8.20

გეგმა -8.20 ნიშნულზე

- 8.20

გეგმა -8.20 ნიშნულზე

- 4.20

გეგმა -4.20 ნიშნულზე

- 4.20

გეგმა -4.20 ნიშნულზე

±0.00

გეგმა ±0.00 ნიშნულზე

±0.00

გეგმა ±0.00 ნიშნულზე

+3.50

სართული +3,50 ნიშნულზე

+3.50

სართული +3,50 ნიშნულზე

+7.00

სართული +7.00 ნიშნულზე

+7.00

სართული +7.00 ნიშნულზე

+10.50

სართული +10,50 ნიშნულზე

+10.50

სართული +10,50 ნიშნულზე

+14.00

სართული +14.00 ნიშნულზე

+14.00

სართული +14.00 ნიშნულზე

+17.50

სართული +17,50 ნიშნულზე

+17.50

სართული +17,50 ნიშნულზე

+21.00

სართული +21.00 ნიშნულზე

+21.00

სართული +21.00 ნიშნულზე

+24.50

სართული +24.50 ნიშნულზე

+24.50

სართული +24.50 ნიშნულზე

+27.30

სართული +27.30 ნიშნულზე

+27.30

სართული +27.30 ნიშნულზე

-4.80

380 400 20 20 330 20 330 20 330 20 330 20 330 20 330 20 330 20

350

260

+25.70

(აბს. 57

6

,

8

)

(აბს. 57

6

,

8

) I H G'

G

F E'

E D'

D C'

C

B

A

400

404

350 350 350 350 350 350 350 280 420

800 430 370 800 640 160 340 460 100 700 800 800 6,400

190 400 420 350 350 350 350 350 350 350 90

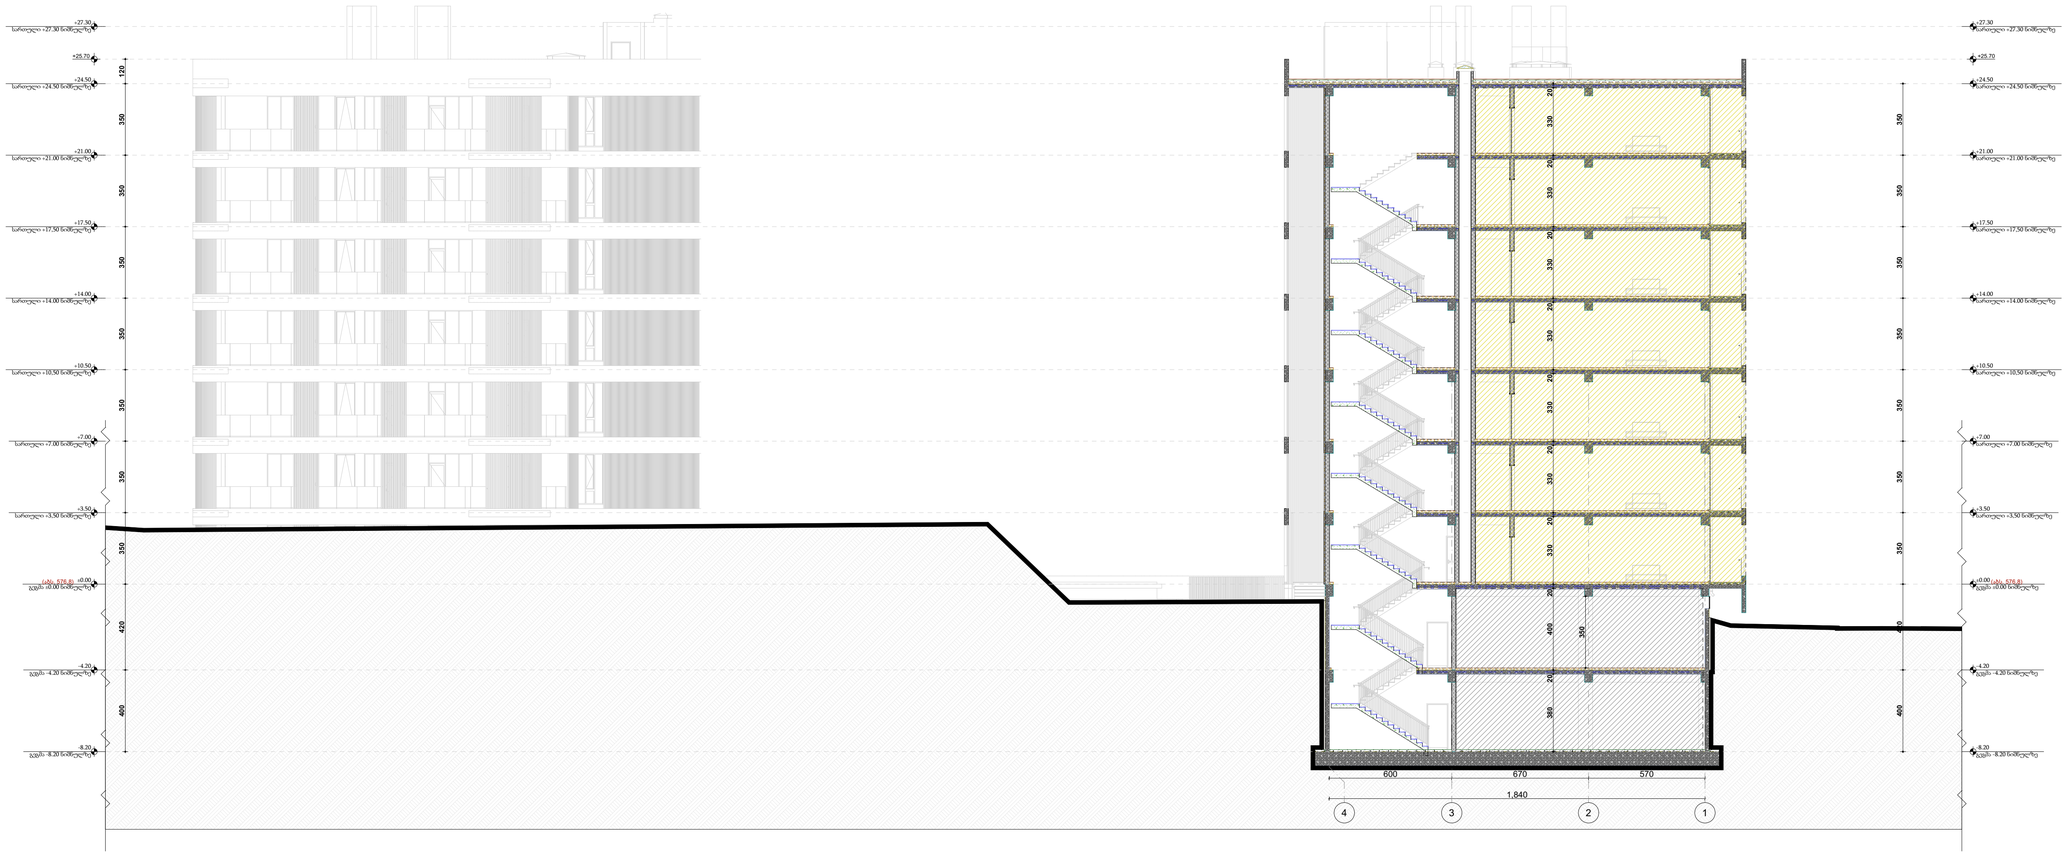

GSPublisherVersion 0.0.100.100

დემკვეთი

არქიტექტორი

- არ გაზომოთ ნახაზები

- ყველა ზომა უნდა გადამოწმდეს
ადგილზე

Code

- ნახაზებს შორის ნებისმიერი
uzustoba dauyoneblviv უნდა
ეცნობოს საპროექტო კომპანიის
uzustobis ხარისხის
შესაფასებლად

- ყველა ნახაზი ganxiluli უნდა
იყოს

, როგორც

m

Tliani
პროექტის ალბომის ნაწილი,
ყველა მნიშვნელოვანი
დოკუმენტის, კონსტრუქციული
ნახაზების, შიდა და გარე
სისტემების ნახაზების და
დეტალური სამშენებლო
ნახაზების გათვალისწინებით

- დოკუმენტაციის გამოყენება
დაუშვებელია პროექტის
menejer ორგანიზაციასთან

შეთანხმების გარეშე -შენიშვნები

გურამი სიჭინავა

mravlfuncqciuri სასტუმრო
კომლექსი თბილისის ზღვის
მიმდებარედ

ავტოსადგომი

საცხოვრებელი

საზაფხულო

დამხმარე

კომერციული

კიბის უჯრედის,ტამბურის და
დერეფანი

უცნობ გმირთა ქუჩა #7

შპს ეკო ინვესტი : 400237463

მთავარი არქიტექტორი

macaco ჯინჭარაშვილი

01.12.21.001.355

ირაკლი ავსაჯანიშვილი

არქიტექტორი

ჭრილი 2-2

A.02.2

1:150

მისამართი

ნახაზის სახელწოდება

პროექტის სტადია

არქიტექტურული ნაწილი

მასშტაბი

თარიღი

dekemberi 202

6 w.

- შენობის ყველა ნაშვერი იქნება
არაწვადი

- სახანძრო სისტემები პროექტში
ასახულია პირობითად. მათი
ადგილმდებარეობა და რაოდენობა
dazustdeba შესაბამის
სტანდარტს მორგებული სახანძრო
სისტემების საინჟინრო პროექტის
დამუშავების სტადიზე.

შპს: " Line Georgia

"

0112 თბილისი, საქართველო

გაბრიელ სალოსის 152

#1#2

#

5

#

9

- 8.20

გეგმა -8.20 ნიშნულზე

- 8.20

გეგმა -8.20 ნიშნულზე

- 4.20

გეგმა -4.20 ნიშნულზე

- 4.20

გეგმა -4.20 ნიშნულზე

±0.00

გეგმა ±0.00 ნიშნულზე

±0.00

გეგმა ±0.00 ნიშნულზე

+3.50

სართული +3,50 ნიშნულზე

+3.50

სართული +3,50 ნიშნულზე

+7.00

სართული +7.00 ნიშნულზე

+7.00

სართული +7.00 ნიშნულზე

+10.50

სართული +10,50 ნიშნულზე

+10.50

სართული +10,50 ნიშნულზე

+14.00

სართული +14.00 ნიშნულზე

+14.00

სართული +14.00 ნიშნულზე

+17.50

სართული +17,50 ნიშნულზე

+17.50

სართული +17,50 ნიშნულზე

+21.00

სართული +21.00 ნიშნულზე

+21.00

სართული +21.00 ნიშნულზე

+24.50

სართული +24.50 ნიშნულზე

+24.50

სართული +24.50 ნიშნულზე

+27.30

სართული +27.30 ნიშნულზე

+27.30

სართული +27.30 ნიშნულზე

400 420 350 350 350 350 350 350 120 350

400 420 350 350 350 350 350 350 350

+25.70 +25.70

1,840

600 670 570 380 400 20 20 330 20 330 20 330 20 330 20 330 20 330 20 330 20 350

(აბს. 57

6

,

8

) (აბს. 57

6

,

8

)

4

3

2

1

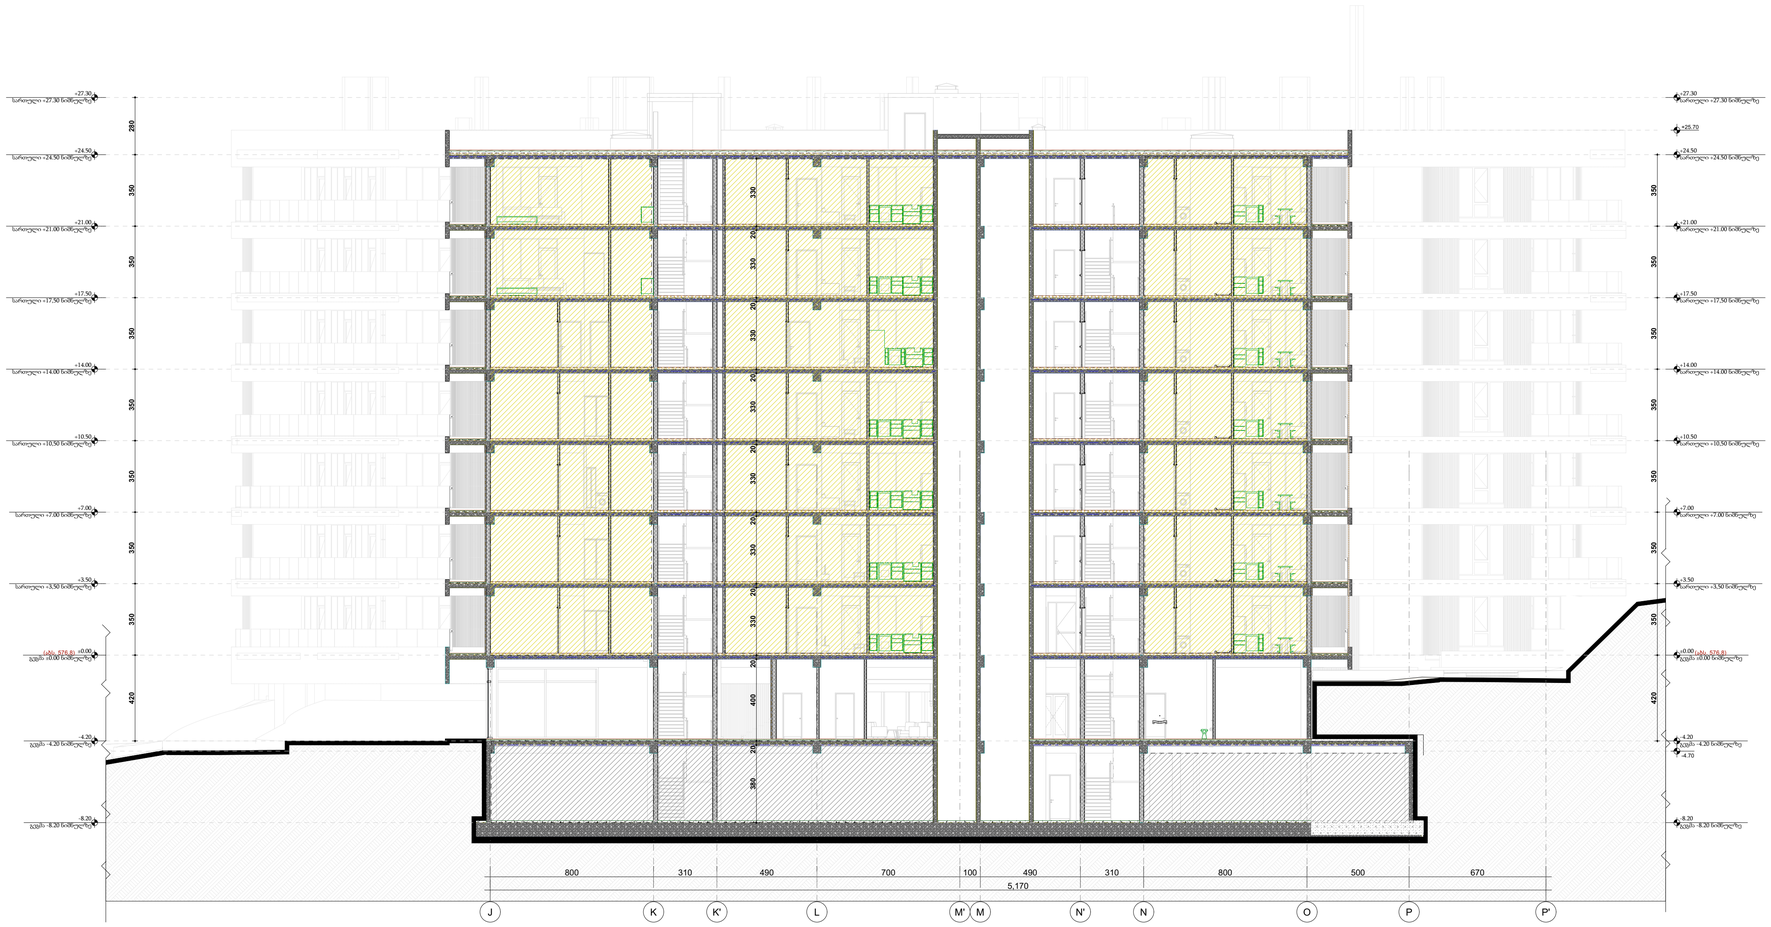

GSPublisherVersion 0.0.100.100

დემკვეთი

არქიტექტორი

- არ გაზომოთ ნახაზები

- ყველა ზომა უნდა გადამოწმდეს
ადგილზე

Code

- ნახაზებს შორის ნებისმიერი
uzustoba dauyoneblviv უნდა
ეცნობოს საპროექტო კომპანიის
uzustobis ხარისხის
შესაფასებლად

- ყველა ნახაზი ganxiluli უნდა
იყოს

, როგორც

m

Tliani
პროექტის ალბომის ნაწილი,
ყველა მნიშვნელოვანი
დოკუმენტის, კონსტრუქციული
ნახაზების, შიდა და გარე
სისტემების ნახაზების და
დეტალური სამშენებლო
ნახაზების გათვალისწინებით

- დოკუმენტაციის გამოყენება
დაუშვებელია პროექტის
menejer ორგანიზაციასთან

შეთანხმების გარეშე -შენიშვნები

გურამი სიჭინავა

mravlfuncqciuri სასტუმრო
კომლექსი თბილისის ზღვის
მიმდებარედ

ავტოსადგომი

საცხოვრებელი

საზაფხულო

დამხმარე

კომერციული

კიბის უჯრედის,ტამბურის და
დერეფანი

უცნობ გმირთა ქუჩა #7

შპს ეკო ინვესტი : 400237463

მთავარი არქიტექტორი

macaco ჯინჭარაშვილი

01.12.21.001.355

ირაკლი ავსაჯანიშვილი

არქიტექტორი

ჭრილი 3-3

A.02.3

1:150

მისამართი

ნახაზის სახელწოდება

პროექტის სტადია

არქიტექტურული ნაწილი

მასშტაბი

თარიღი

dekemberi 202

6 w.

- შენობის ყველა ნაშვერი იქნება
არაწვადი

- სახანძრო სისტემები პროექტში
ასახულია პირობითად. მათი
ადგილმდებარეობა და რაოდენობა
dazustdeba შესაბამის
სტანდარტს მორგებული სახანძრო
სისტემების საინჟინრო პროექტის
დამუშავების სტადიზე.

შპს: " Line Georgia

"

0112 თბილისი, საქართველო

გაბრიელ სალოსის 152

#1#2

#

5

#

9

- 8.20

გეგმა -8.20 ნიშნულზე

- 8.20

გეგმა -8.20 ნიშნულზე

- 4.20

გეგმა -4.20 ნიშნულზე

- 4.20

გეგმა -4.20 ნიშნულზე

±0.00

გეგმა ±0.00 ნიშნულზე

±0.00

გეგმა ±0.00 ნიშნულზე

+3.50

სართული +3,50 ნიშნულზე

+3.50

სართული +3,50 ნიშნულზე

+7.00

სართული +7.00 ნიშნულზე

+7.00

სართული +7.00 ნიშნულზე

+10.50

სართული +10,50 ნიშნულზე

+10.50

სართული +10,50 ნიშნულზე

+14.00

სართული +14.00 ნიშნულზე

+14.00

სართული +14.00 ნიშნულზე

+17.50

სართული +17,50 ნიშნულზე

+17.50

სართული +17,50 ნიშნულზე

+21.00

სართული +21.00 ნიშნულზე

+21.00

სართული +21.00 ნიშნულზე

+24.50

სართული +24.50 ნიშნულზე

+24.50

სართული +24.50 ნიშნულზე

+27.30

სართული +27.30 ნიშნულზე

+27.30

სართული +27.30 ნიშნულზე

350 350 350 350 350 350 350

420

420

350 350 350 350 350 280 350 350

-4.70

+25.70

5,170

800 310 490 700 100 490 310 800 500 670 380 20 400 20 330 20 330 20 330 20 330 20 330 20 330 20 330

(აბს. 57

6

,

8

) (აბს. 57

6

,

8

)

J

K K'

L M'

M N'

N

O

P P'

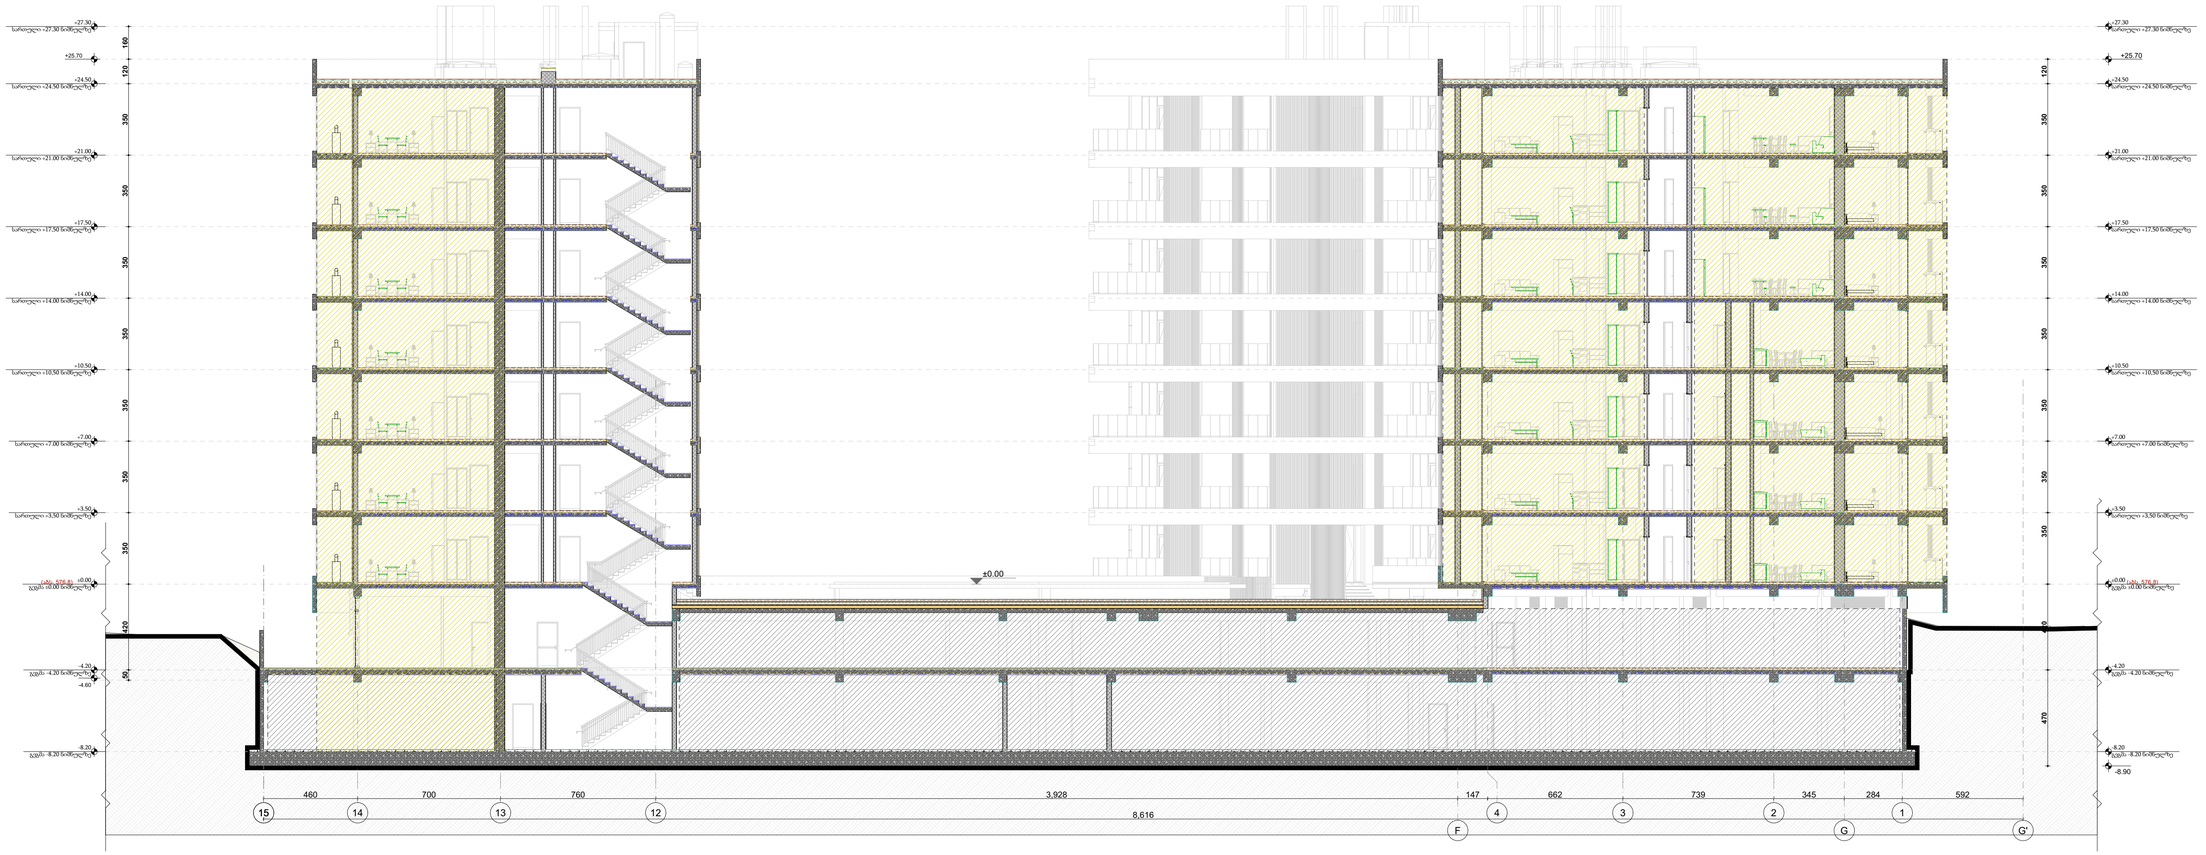

GSPublisherVersion 0.0.100.100

დემკვეთი

არქიტექტორი

- არ გაზომოთ ნახაზები

- ყველა ზომა უნდა გადამოწმდეს
ადგილზე

Code

- ნახაზებს შორის ნებისმიერი
uzustoba dauyoneblviv უნდა
ეცნობოს საპროექტო კომპანიის
uzustobis ხარისხის
შესაფასებლად

- ყველა ნახაზი ganxiluli უნდა
იყოს

, როგორც

m

Tliani
პროექტის ალბომის ნაწილი,
ყველა მნიშვნელოვანი
დოკუმენტის, კონსტრუქციული
ნახაზების, შიდა და გარე
სისტემების ნახაზების და
დეტალური სამშენებლო
ნახაზების გათვალისწინებით

- დოკუმენტაციის გამოყენება
დაუშვებელია პროექტის
menejer ორგანიზაციასთან

შეთანხმების გარეშე -შენიშვნები

გურამი სიჭინავა

mravlfuncqciuri სასტუმრო
კომლექსი თბილისის ზღვის
მიმდებარედ

ავტოსადგომი

საცხოვრებელი

საზაფხულო

დამხმარე

კომერციული

კიბის უჯრედის,ტამბურის და
დერეფანი

უცნობ გმირთა ქუჩა #7

შპს ეკო ინვესტი : 400237463

მთავარი არქიტექტორი

macaco ჯინჭარაშვილი

01.12.21.001.355

ირაკლი ავსაჯანიშვილი

არქიტექტორი

ჭრილი 4-4

A.02.4

1:150

მისამართი

ნახაზის სახელწოდება

პროექტის სტადია

არქიტექტურული ნაწილი

მასშტაბი

თარიღი

dekemberi 202

6 w.

- შენობის ყველა ნაშვერი იქნება
არაწვადი

- სახანძრო სისტემები პროექტში
ასახულია პირობითად. მათი
ადგილმდებარეობა და რაოდენობა
dazustdeba შესაბამის
სტანდარტს მორგებული სახანძრო
სისტემების საინჟინრო პროექტის
დამუშავების სტადიზე.

შპს: " Line Georgia

"

0112 თბილისი, საქართველო

გაბრიელ სალოსის 152

#1#2

#

5

#

9

- 8.20

გეგმა -8.20 ნიშნულზე

- 8.20

გეგმა -8.20 ნიშნულზე

- 4.20

გეგმა -4.20 ნიშნულზე

- 4.20

გეგმა -4.20 ნიშნულზე

±0.00

გეგმა ±0.00 ნიშნულზე

±0.00

გეგმა ±0.00 ნიშნულზე

+3.50

სართული +3,50 ნიშნულზე

+3.50

სართული +3,50 ნიშნულზე

+7.00

სართული +7.00 ნიშნულზე

+7.00

სართული +7.00 ნიშნულზე

+10.50

სართული +10,50 ნიშნულზე

+10.50

სართული +10,50 ნიშნულზე

+14.00

სართული +14.00 ნიშნულზე

+14.00

სართული +14.00 ნიშნულზე

+17.50

სართული +17,50 ნიშნულზე

+17.50

სართული +17,50 ნიშნულზე

+21.00

სართული +21.00 ნიშნულზე

+21.00

სართული +21.00 ნიშნულზე

+24.50

სართული +24.50 ნიშნულზე

+24.50

სართული +24.50 ნიშნულზე

+27.30

სართული +27.30 ნიშნულზე

+27.30

სართული +27.30 ნიშნულზე

50 420 350 350 350 350 350 350 120 160 350

470 420 350 350 350 350 350 350 120 350

-8.90

+25.70

-4.60

+25.70

8,616

460 700 760 3,928 147 662 739 345 284 592

±0.00
(აბს. 57

6

,

8

) (აბს. 57

6

,

8

)

15 14 13 12

F

4

3

2

G

1

G'

პანდუსის ჭრილი

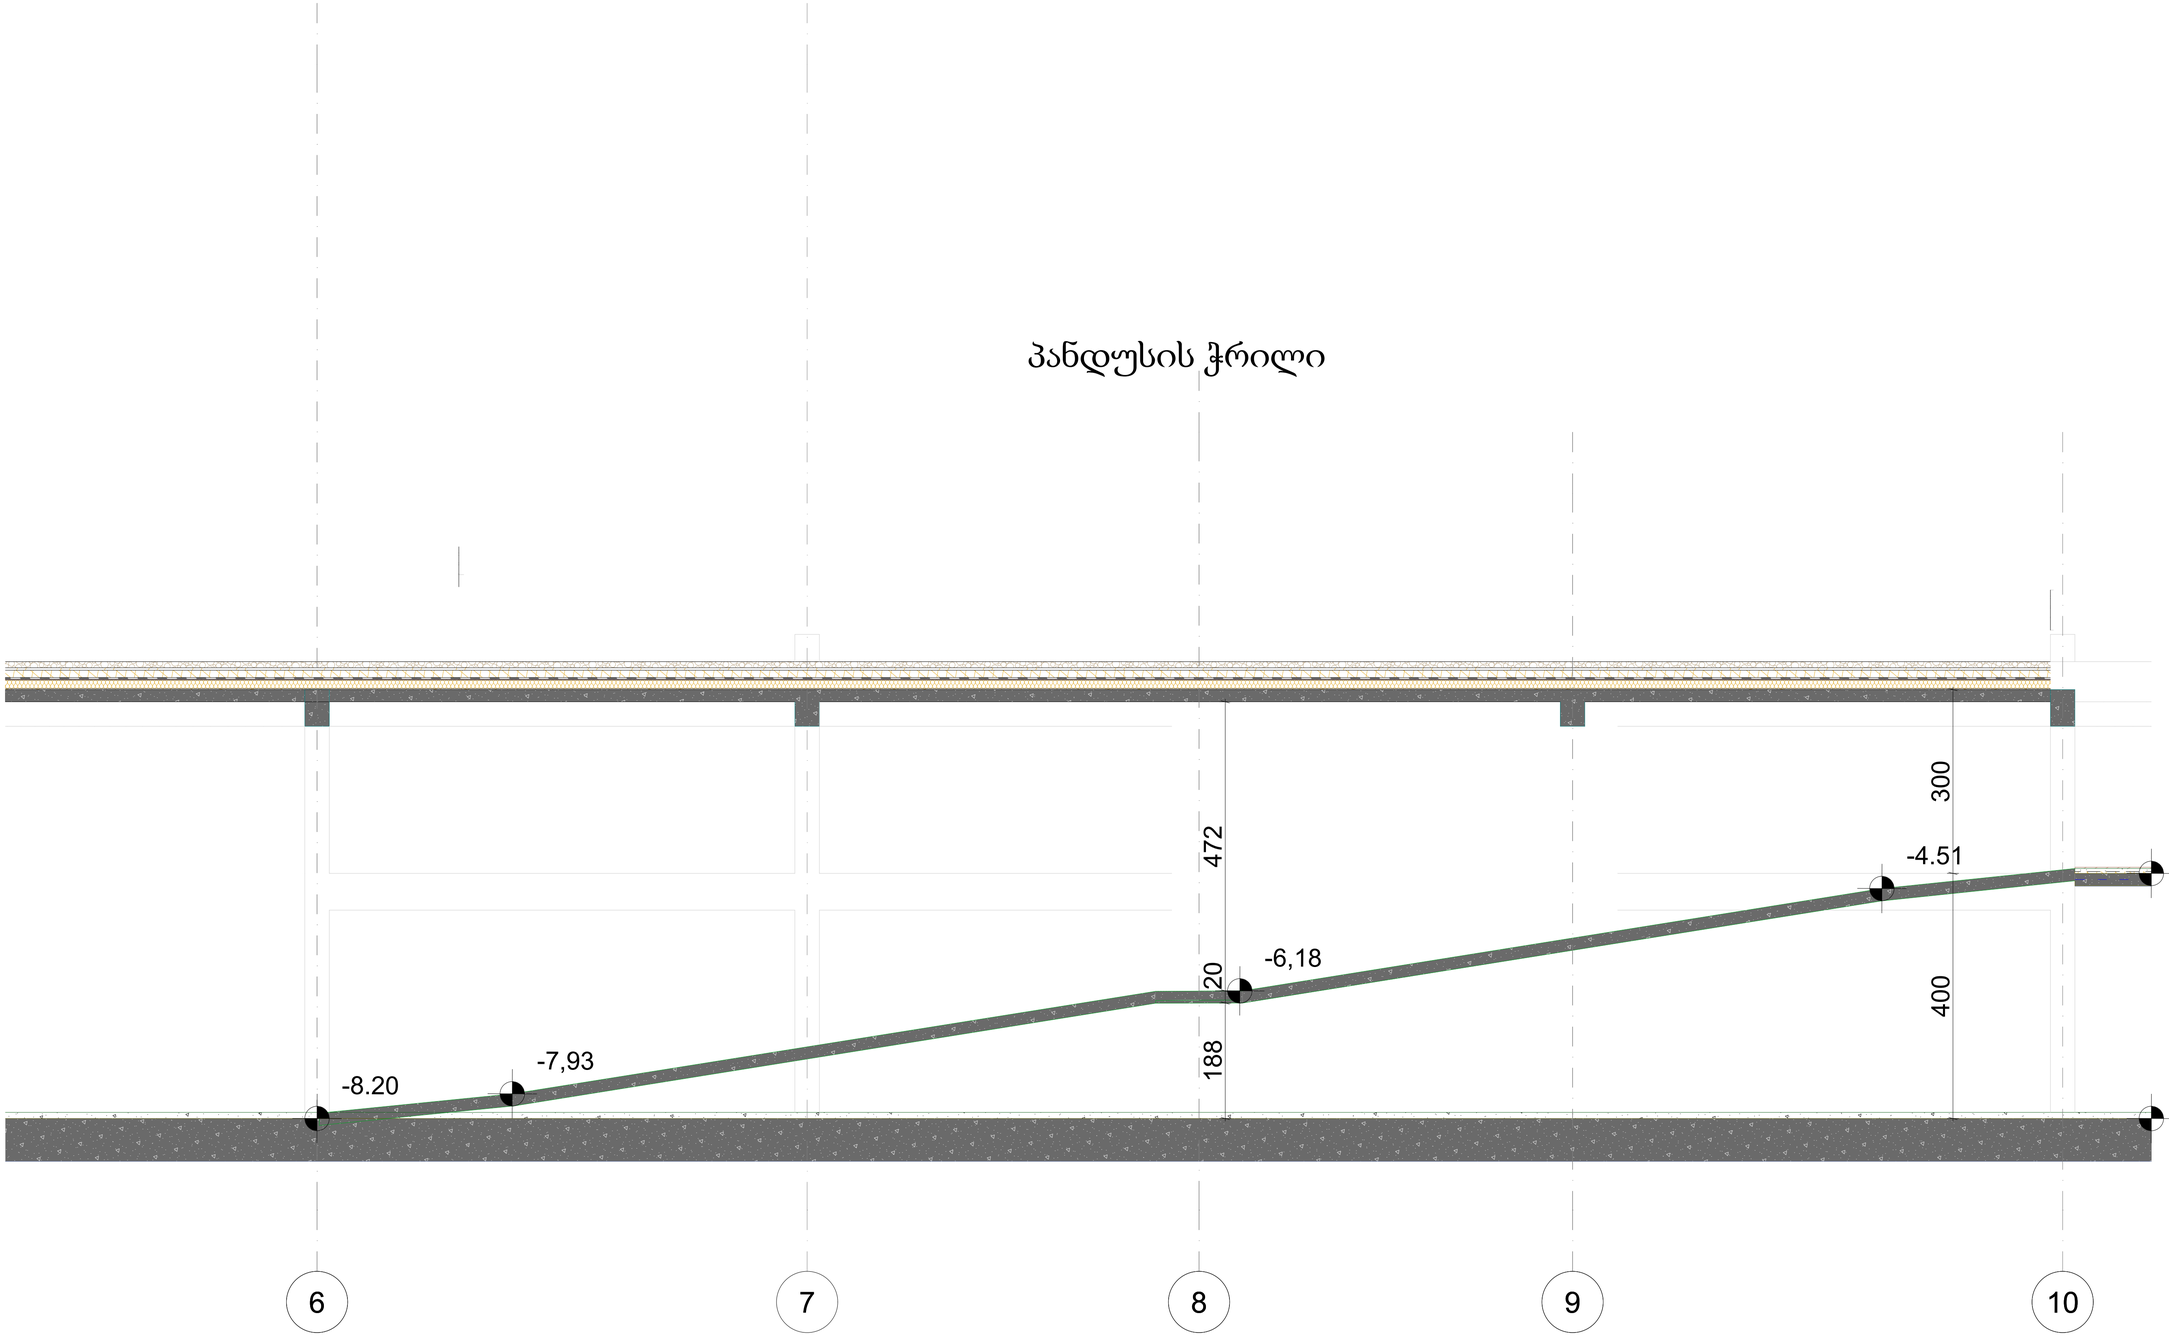

შენიშვნები

- არ გაზომოთ ნახაზები
- ყველა ზომა უნდა გადამოწმდეს ადგილზე
- ნახაზის შორის ნებისმიერი უზუსტობა დაუყონებლივ უნდა ეცნობოს საგარეჯოს პოლიციის უზუსტობის ხარისხის მესაფასებლად
- ყველა ნახაზი განხილული უნდა იქნა, რომელიც მიეწერება პროექტის ულაზომს ნაწილი, ყველა ცნობებლოვანი დოკუმენტის, პოსტანარჩენიული ნახაზების, შიდა და გარე სისტემის ნახაზების და დამატებით საგანგებლო ნახაზების მათულოსნინებით
- დოკუმენტაციის გაგოყენება დაუშვებელია პროექტის მენეჯერ ორგანიზაციასთან მეთანხმების გარეშე
- შენობის ყველა ნაწილი იქნება არანგული
- სასანარო სისტემები პროექტში ასახული პირობითად. მათი ადგილდებარეობა და რაოდენობა დახაზულია მესაბამის სტანდარტს მორგებული სასანარო სისტემის საინჟინრო პროექტის დამუშავების სტადიზე.

ავტორსატგომი #9

საცხოვრებელი

სახელმწიფო

დამხმარე #1

კომერციული #5

ჯიხის უკრედის, ტამბურის და დერეფანი #2

დამკვეთი

შპს ეკო ინვესტი : 400237463

მთავარი არქიტექტორი

მაცაცო ჯინჯარაშვილი

არქიტექტორი

გურამი სიჭინავა

არქიტექტორი

ირაკლი ავსაჯანიშვილი

მრავლფუნქციური სასტუმრო კომპლექსი თბილისის ზღვის მიმდებარედ

მისამართი

უცნობ გმირთა ქუჩა №7
01.12.21.001.355

პროექტის სტადია

არქიტექტურული ნაწილი

ნახაზის სახელწოდება

პანდუსის ჭრილი

მასშტაბი

1:50

Code

A.02.5

თარიღი

დეკემბერი 2026 წ.

შპს: " *Line Georgia* "

0112 თბილისი, საქართველო
გაბრიელ სალოსის 152

ფასადის კედელი

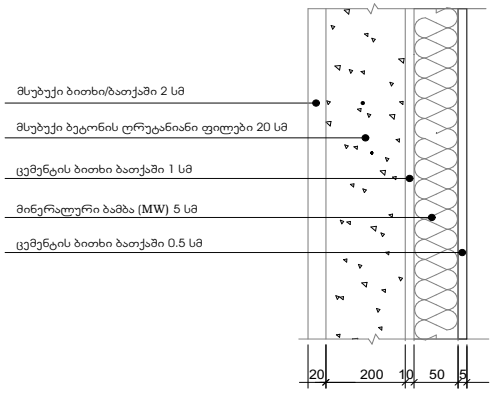

სახურავი

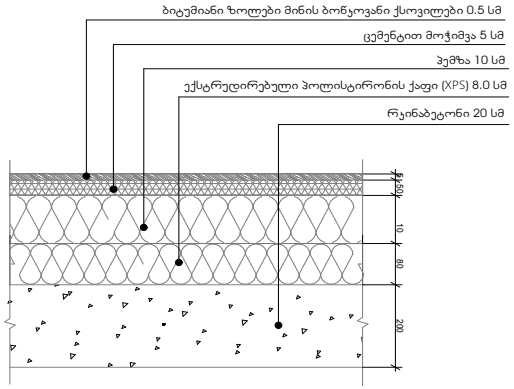
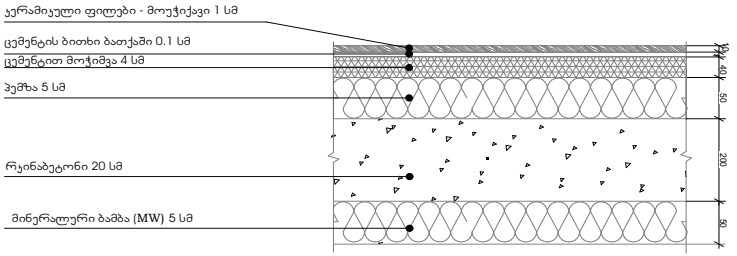
იატაკი -4.20 ნიშნულზე