ჭრილი S-02 1:100

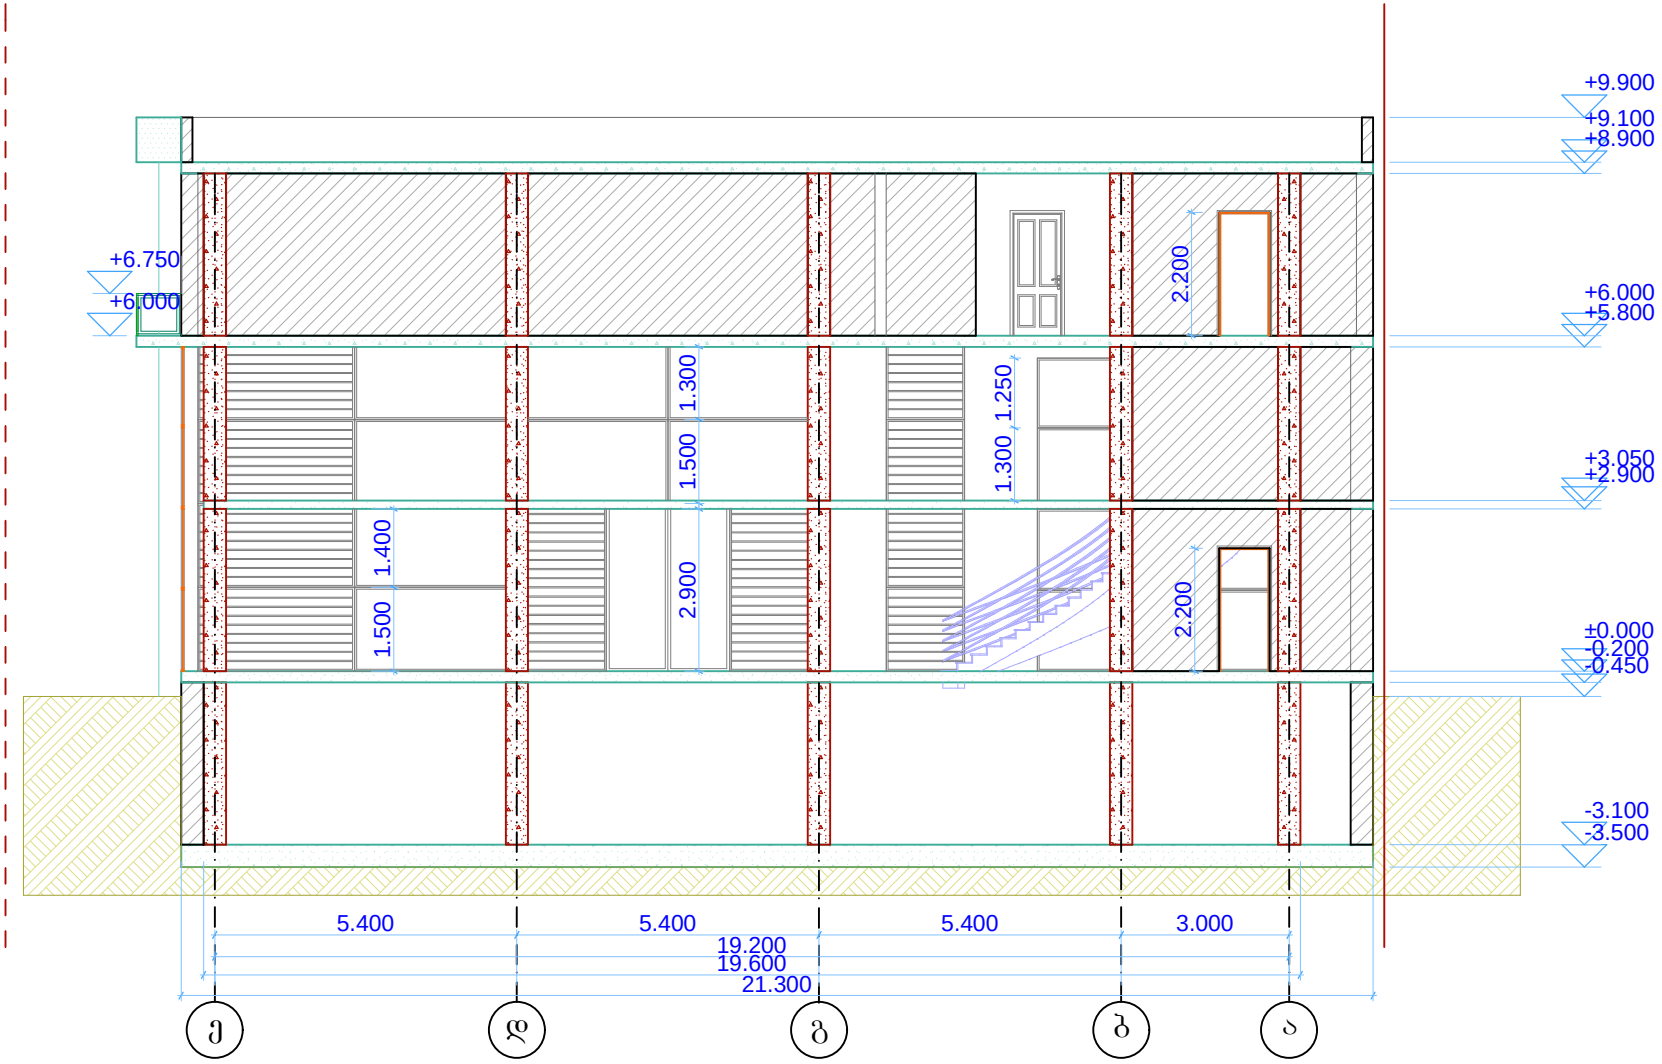


# შ.პ.ს "ფარმატება"

| | | | | | |
|---|---|---|---|---|---|
| დამკვეთი | შ.პ.ს. „უნიცენტრი“ | ჭრილი S-02 1:100 | დირექტორი | | ბ. კოვზირიძე |
| | | | არ. მთ. არძ. | | ლ. კოვზირიძე |
| მისამართი | აბლაძის ქ. №37 | | კონსტრ. | | ქ. კირკასლიძე |
| | | | | | |

# ჭრილი S-01 1:100

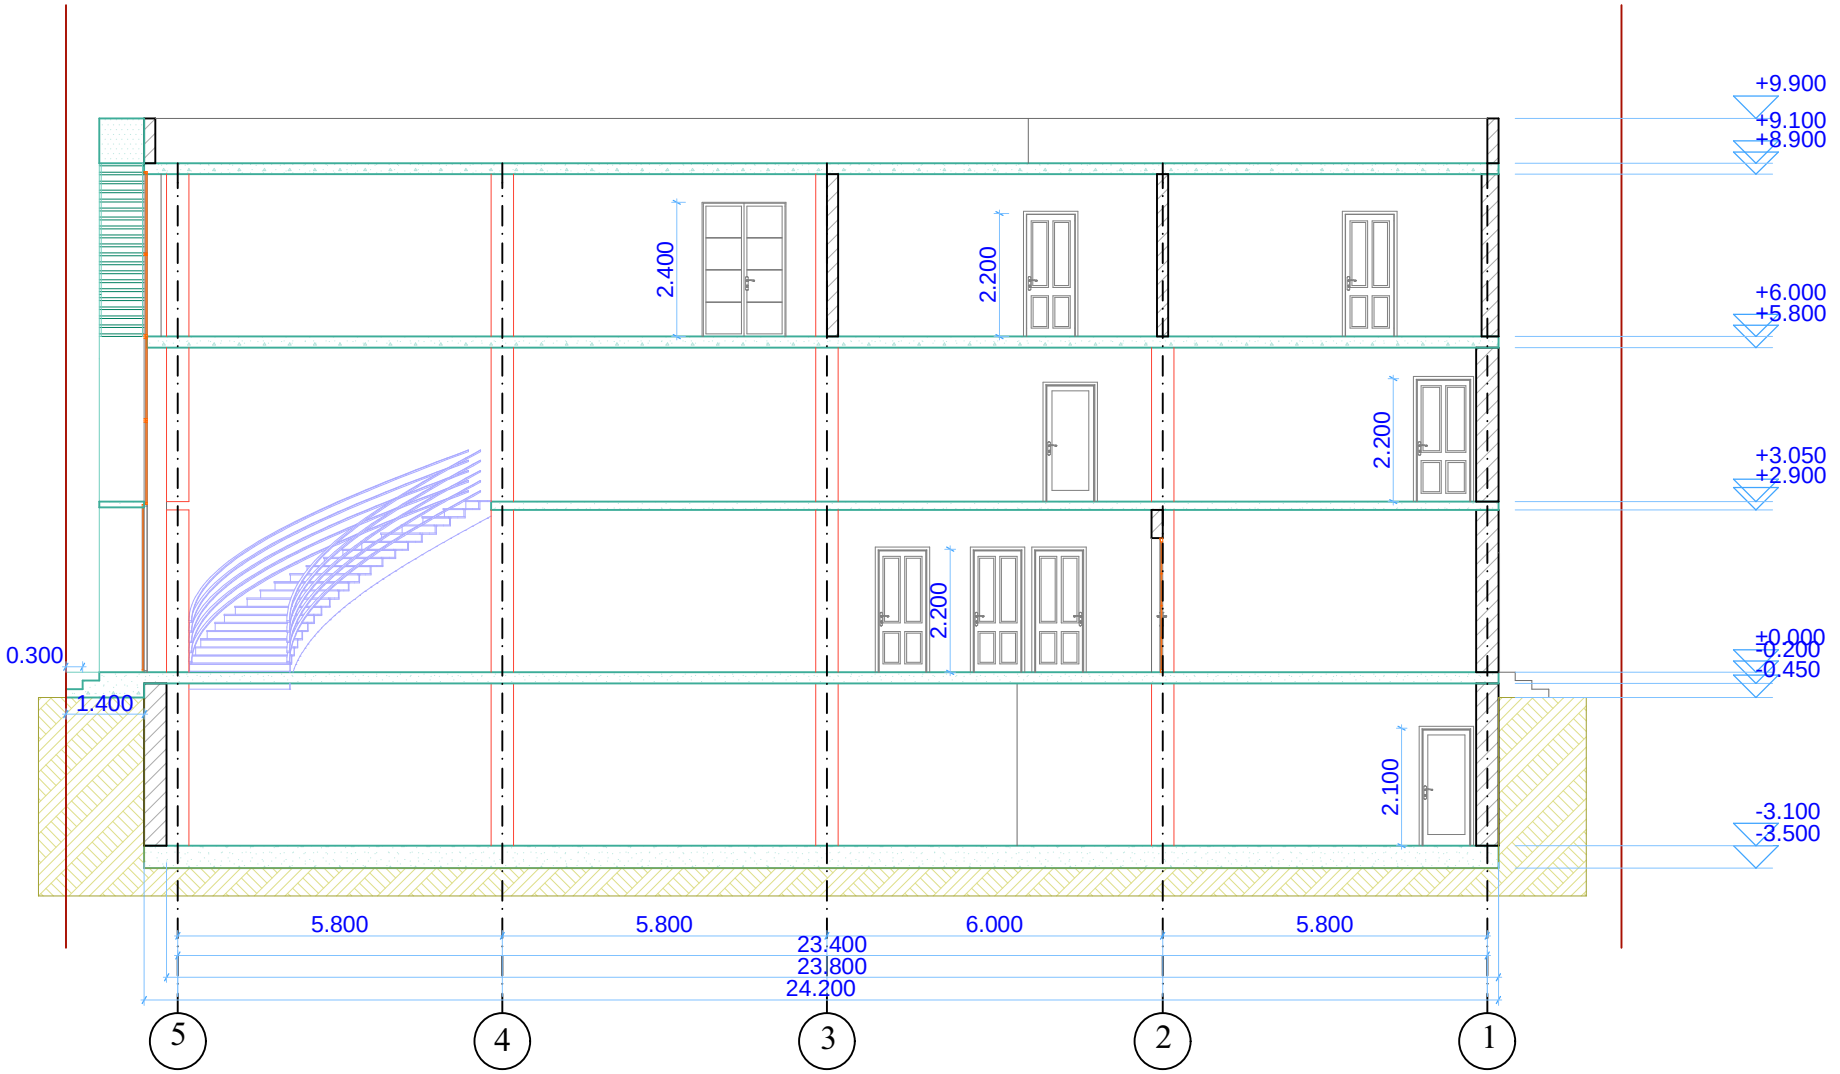


| შ.პ.ს "ᲧᲐᲠᲛᲐᲢᲔᲑᲐ" | | | | | |
|---|---|---|---|---|---|
| დამკვეთი | შ.პ.ს. „უნივერსტრი“ | ჭრილი S-01 1:100 | დირექტორი | | ბ. კოვზირიძე |
| | | | პრ. მთ. არქ. | | ლ. კოვზირიძე |
| მისამართი | აბლაძის ქ. №37 | | კონსტრ. | | ქ. კირკასლიძე |
| | | | | | |