ჭრილი 1-1

H=L/y
L=17,53
y=0.4
17,53/0,4=47,18

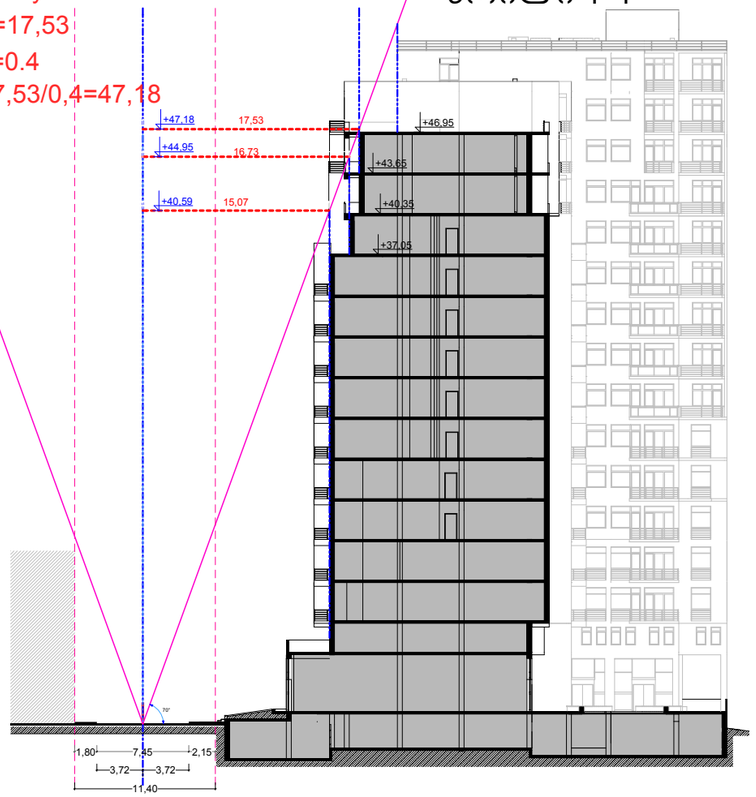

ჭრილი 2-2

H=L/y
L=18,60
y=0.4
18,60/0,4=50,25

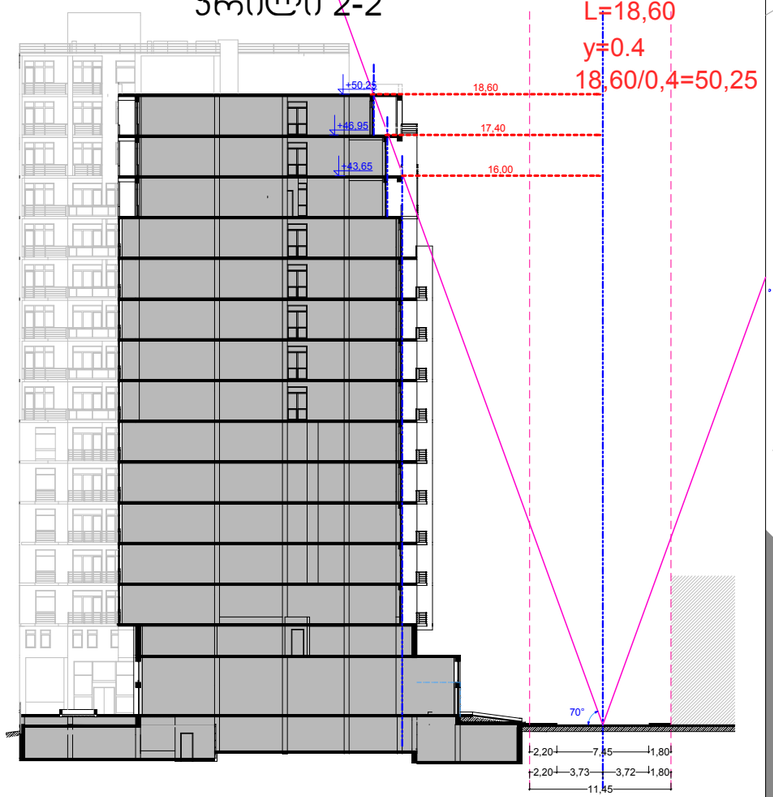

სიმაღლის განსაზღვრა

მ. 1 : 500

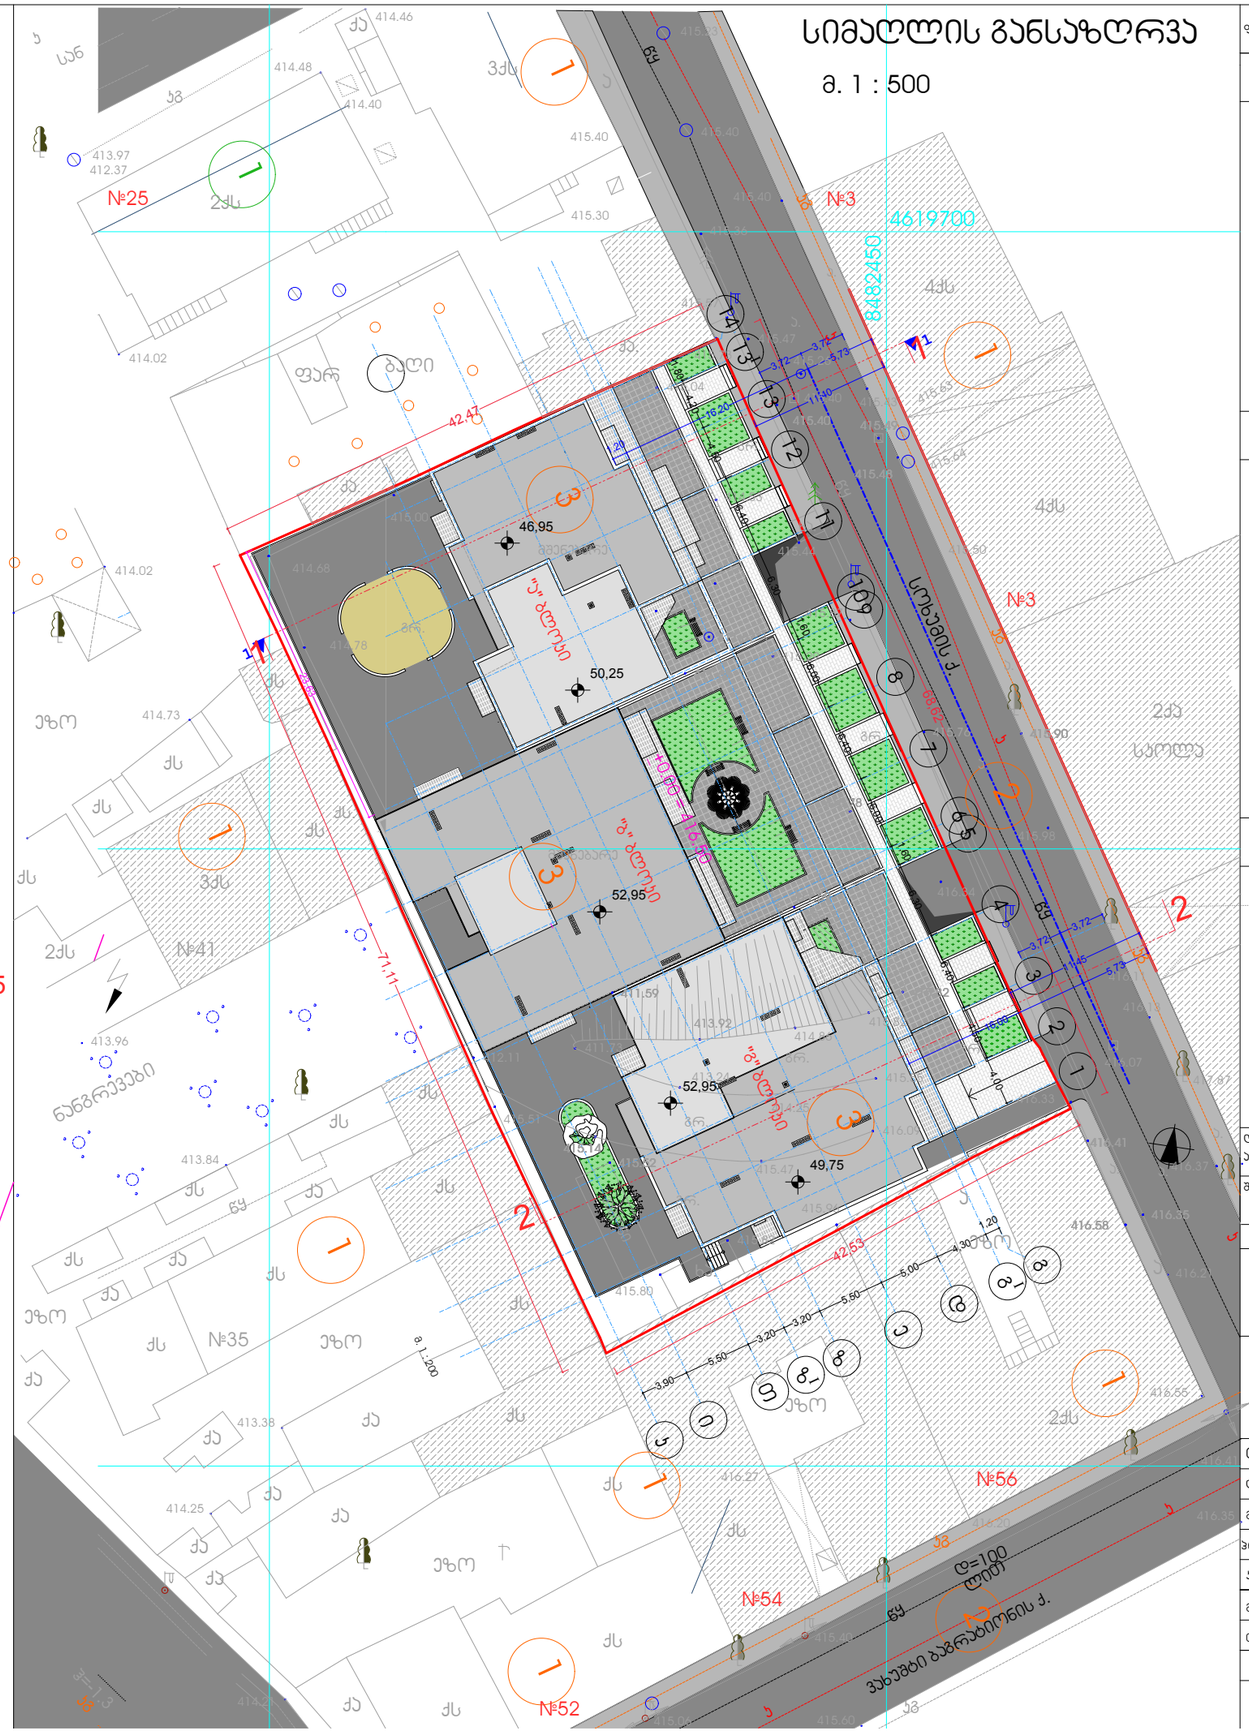

ფორმატი A-3

თბილისი 2013 წ.

დაკვეთა №

ექსპლიკაცია:

1. მომიჯნავე შენობები
2. არსებული ქუჩები
3. საპროექტო შენობა

პირობითი ნიშნები

- ნაკვეთის საზღვარი
- ღერძის ხაზი
- ხელოვნური ქვით მოპირკეთება
- გამწვანება
- მომიჯნავე შენობები
- ტერასის მოპირკეთება მეთლახით
- სამანქანო გზა

შენიშვნები:

1. ნახაზზე ზომები მოცემულია მეტრებში
2. ნახაზის ყველა ცვლილება მშენებლობისას შეთანხმებული უნდა იყოს პროექტის ავტორთან
3. ნახაზზე საპროექტო შენობის ნოლი შეესაბამება აბსოლიტურ ნიშნულს - 416.50

დამკვეთი: ამბასადორა "ჩოხუმის 4"		მისამართი: ს.ჩოხუმის ქ.№4	
შეთანხმებულია დამკვეთთან			ხელმოწერა

პროექტის სახელწოდება

ქ. თბილისი, დიდუბე-ჩუღურეთის რაიონი, სოხუმის ქ. №4, №6ა-ში მრავალფუნქციური (საცხოვრებელი, საოფისე, სავაჭრო) შენობის პორექტირებული პროექტის პორექტირება

შპს "დემნა ხუციძე"

ქ. თბილისი, მუხიანი, 3მკრ. 17ა. 32ბ

ტელ-0099532 643639

თანამდებობა	გვარი	ხელმოწერა	თარიღი
დირექტორი	ქ. წიკლაური		
მთ. არქიტექტორი	ჯ. საჯაია		
პროექტის ავტორი	ჯ. საჯაია		
პონსტრუქტორი			

მასშტაბი	1:500	სიმაღლის განსაზღვრა	
თარიღი			
სტადია		ფურცლები	ფურცელი
პროექტი		30	პ-03