ადმინისტრაციული შენობის და ფარდულის გეგმა
(სარეკონსტრუქციო)
მ. 1:75

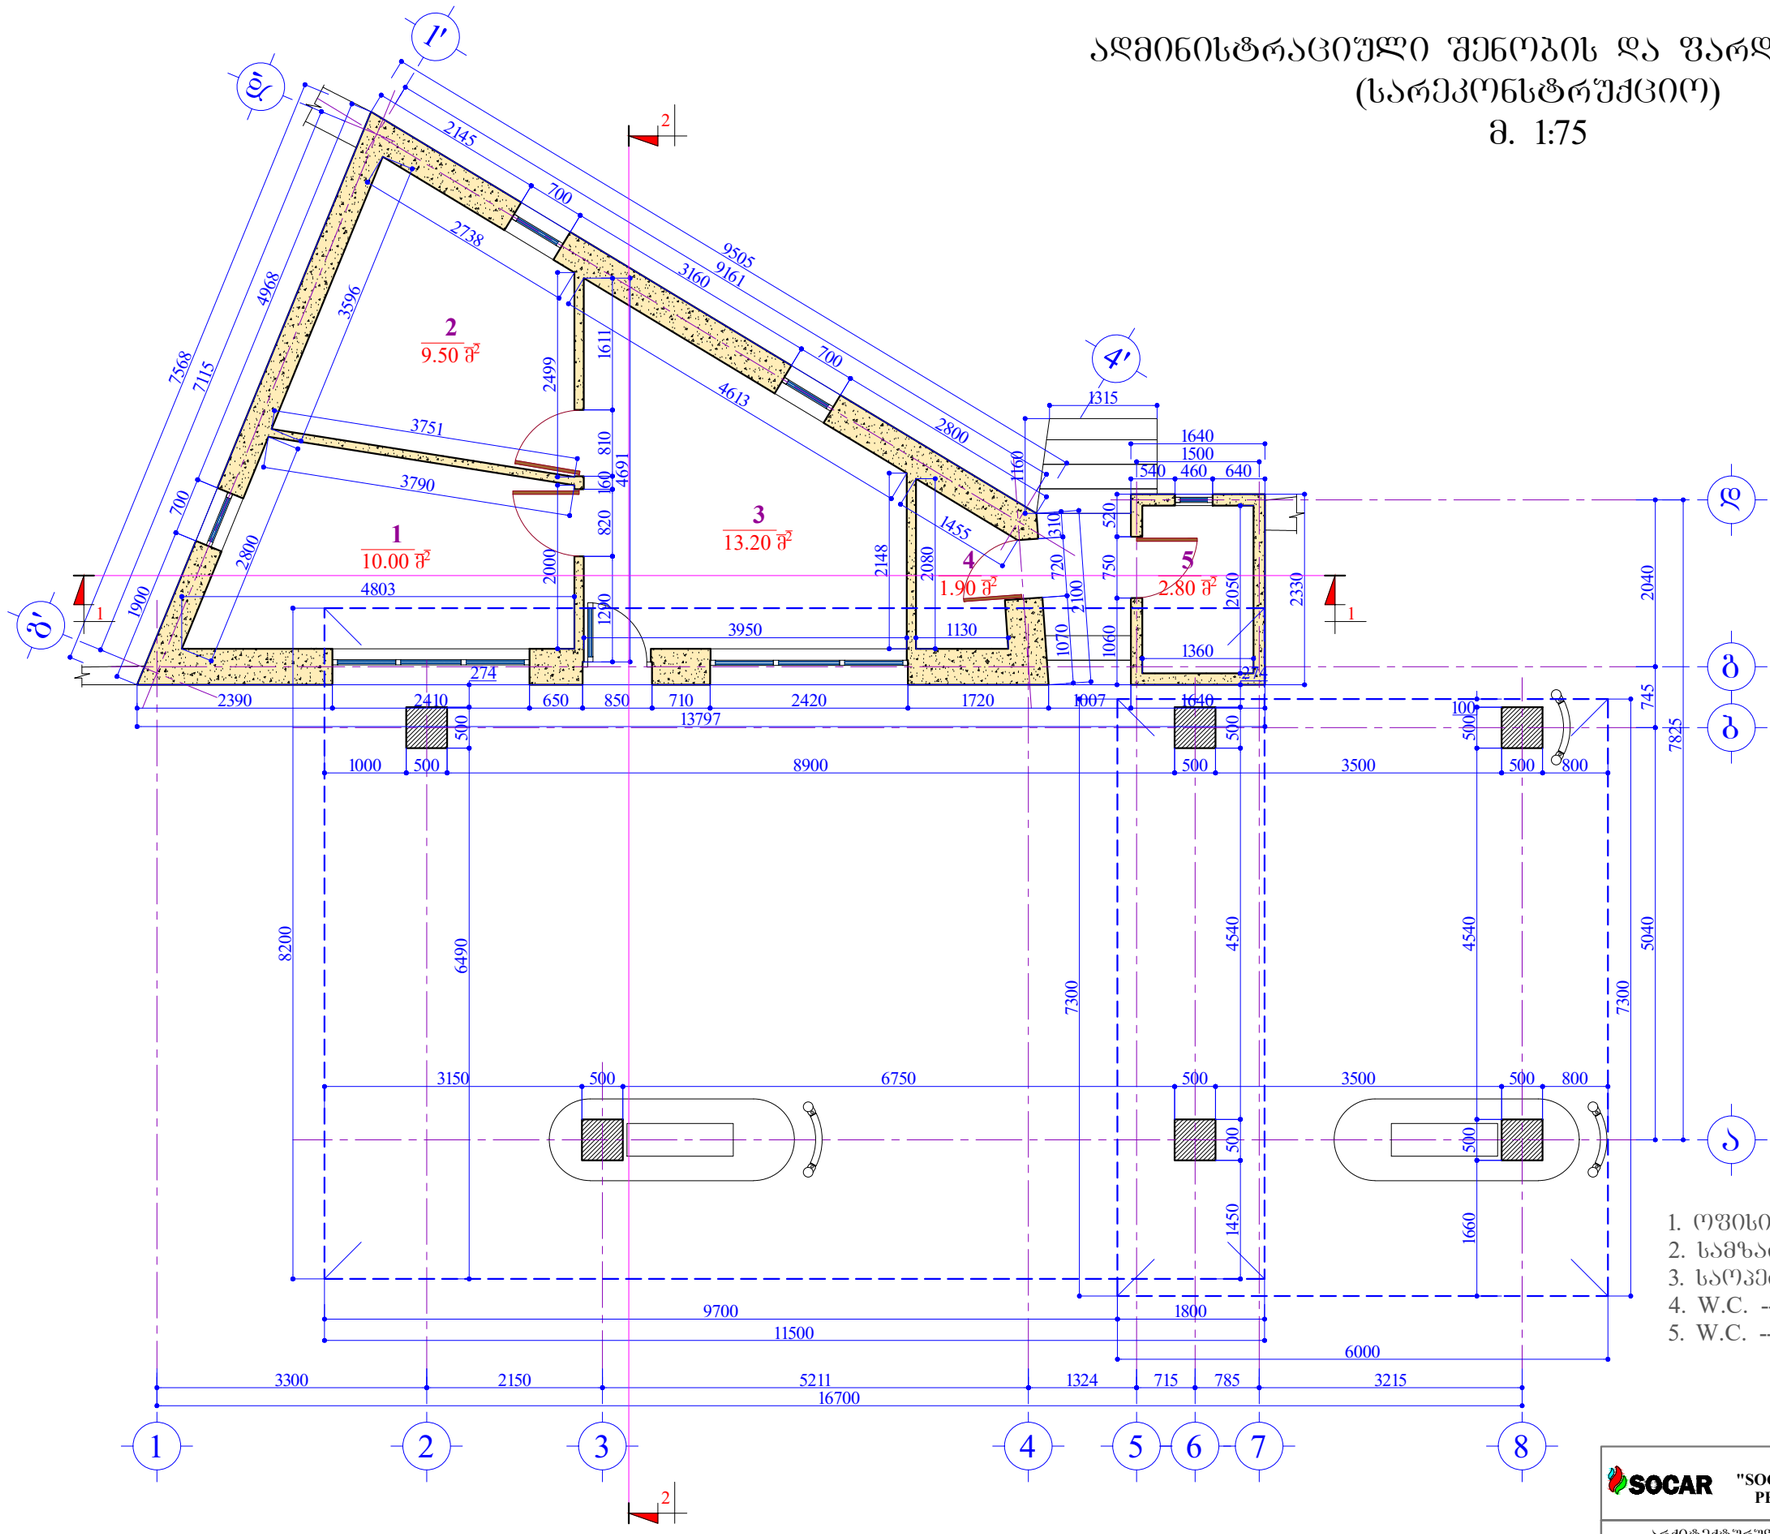

ექსპლიკაცია:

1.	ოფისი	10.00 მ².
2.	სამზარეულო-სასადილო	9.50 მ².
3.	საოპერატორო	13.20 მ².
4.	W.C.	1.90 მ².
5.	W.C.	2.80 მ².

ულ საერთო ფართი: -------- 37.40 მ².

დამკვეთი: SOCAR "SOCAR GEORGIA PETROLEUM"	შემსრულებელი: ლ. ონასარიძე პ/ნ 01008007119
არქიტექტურული ნაწილი	შესრულა: ლ. ონასარიძე
ბენზინგასამართი სადგური ქ. თბილისში, გიორგი საკაძის დაღმართი №13 (რეკონსტრუქციის ხხვა სახეობა)	
ადმინისტრაციული შენობისა და ფარდულის გეგმა (არსებული)	სტადია: მ.პ. / მასშტაბი: 1:75 / ფურცელი: 1 / ფორმატი: A-3

ადმინისტრაციული შენობის და ფარდულის გეგმა
(რეკონსტრუქციის შემდგომ)
მ. 1:75

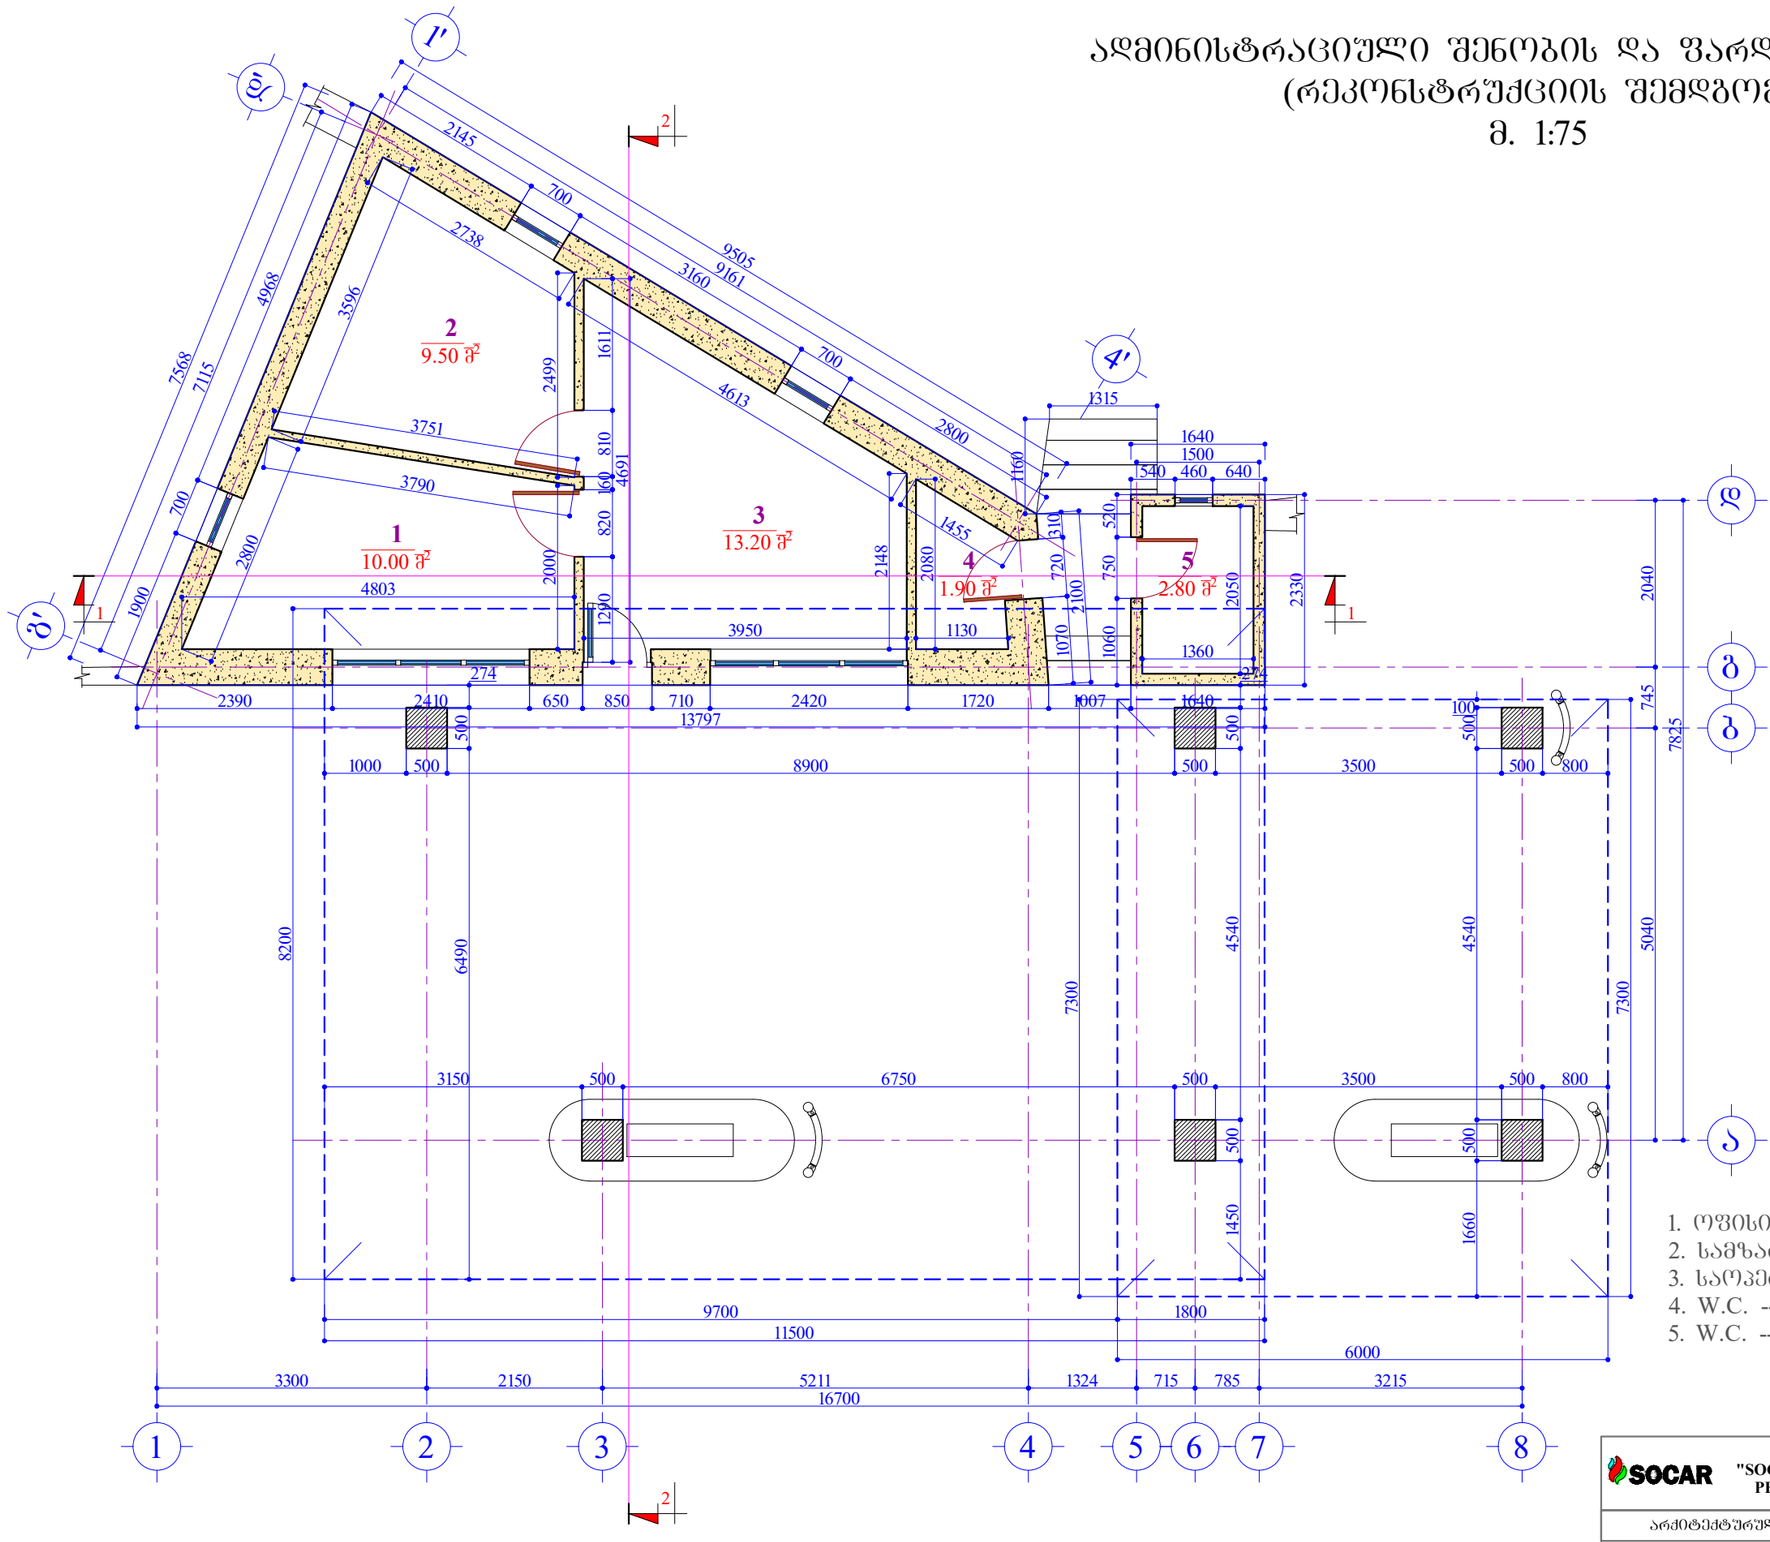

ექსპლიკაცია:

1.	ოფისი	10.00 მ².
2.	სამზარეულო-სასადილო	9.50 მ².
3.	საოპერატორო	13.20 მ².
4.	W.C.	1.90 მ².
5.	W.C.	2.80 მ².

ულ საერთო ფართი: -------- 37.40 მ².

დამკვეთი: SOCAR "SOCAR GEORGIA PETROLEUM"			შემსრულებელი: ლ. ონასარიძე ა/ნ 01008007119	
არქიტექტურული ნაწილი	შესრულა		ლ. ონასარიძე	
ბენზინგასამართი სადგური ქ. თბილისში, ბიორგი საკაძის დაღმართი №13 (რეკონსტრუქციის ხსვა სახეობა)				
ადმინისტრაციული შენობისა და ფარდულის გეგმა (რეკონსტრუქციის შემდგომ)	სტადია	მასშტაბი	ფურცელი	ფორმატი
	მ.პ.	1:75	2	A-3