

ადმინისტრაციული შენობის ჭრილი 1-1
(სარეკონსტრუქციო)
მ. 1:75

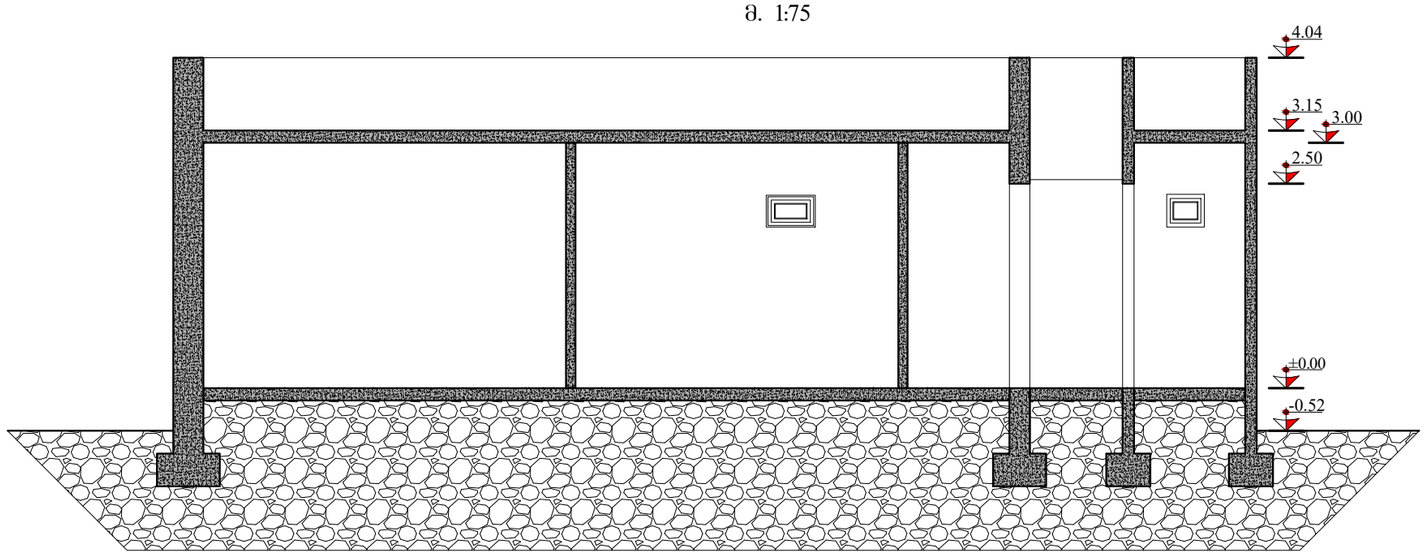


ადმინისტრაციული შენობისა და ფარდულის ჭრილი 2-2
(სარეკონსტრუქციო)
მ. 1:75

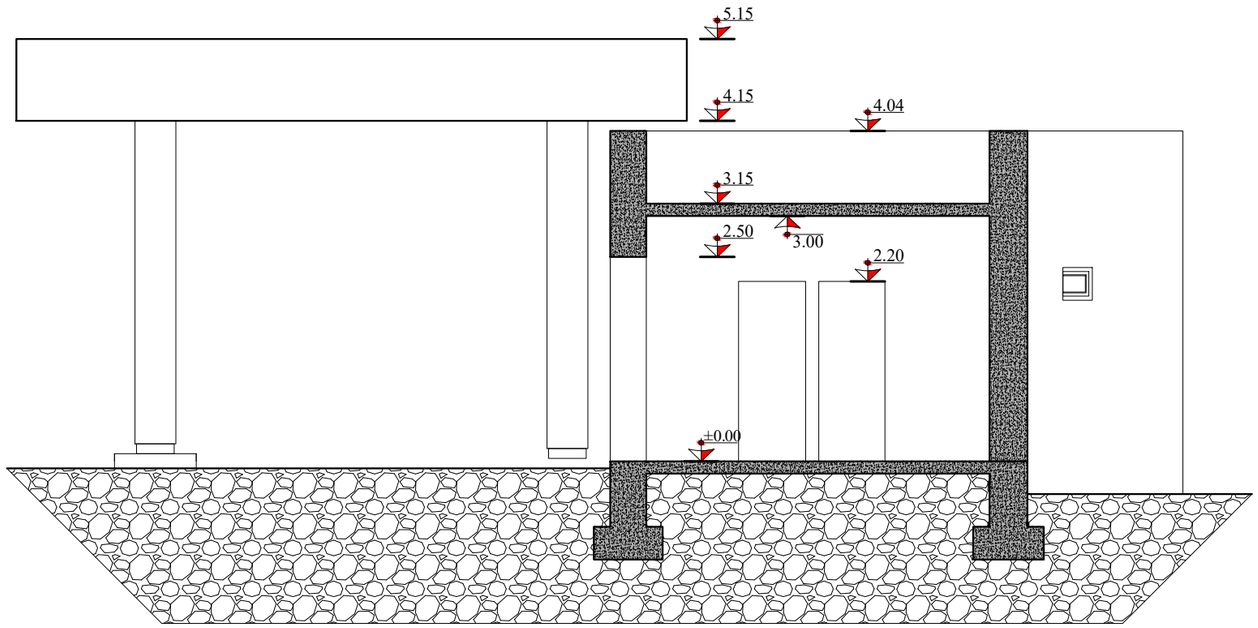


დამკვეთი: SOCAR "SOCAR GEORGIA PETROLEUM"			შემსრულებელი: ლ. ონასარიძე ა/ნ 01008007119	
არქიტექტურული ნაწილი	შესრულა			ლ. ონასარიძე
ბენზინგასამართი სადგური ქ. ობილისში, ბიორგი სააკაძის დაღმართი №13 (რეკონსტრუქციის ხვედა სახელობა)				
ადმინისტრაციული შენობის და ფარდულის ჭრილი 1-1 და 2-2 (არსებული)	სტადია	მასშტაბი	ფურცელი	ფორმატი
	მ.პ.	1:75	1	A-3

ადმინისტრაციული შენობის ჭრილი 1-1
(რეკონსტრუქციის შემდგომ)
მ. 1:75

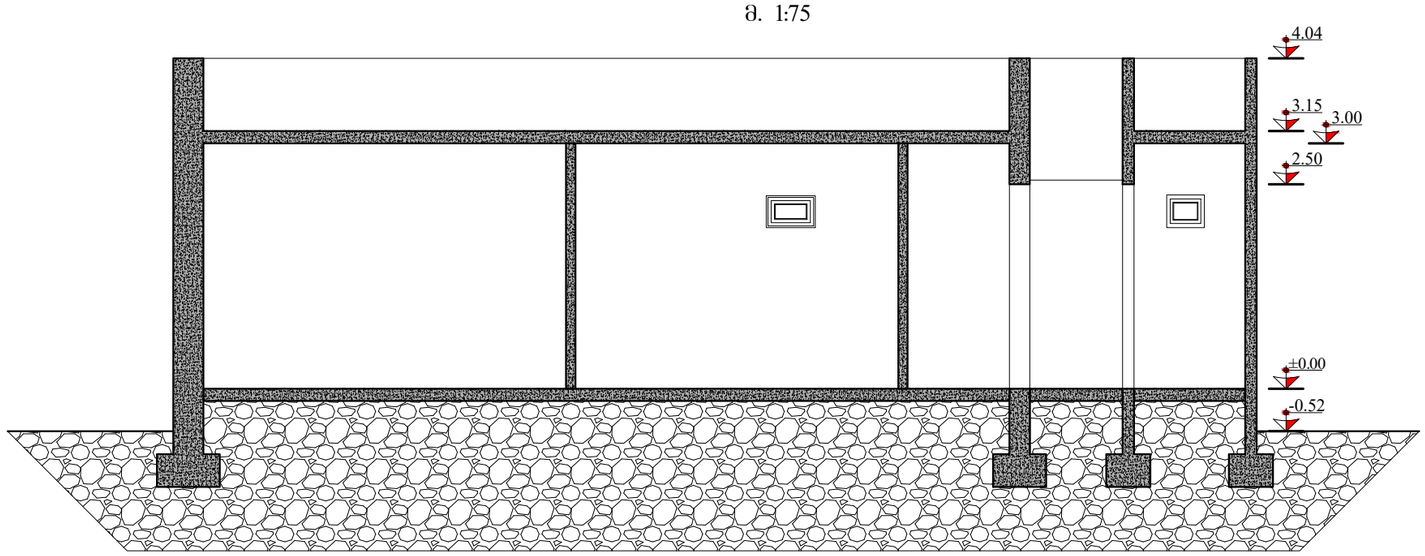

ადმინისტრაციული შენობისა და ფარდულის ჭრილი 2-2
(სრეკონსტრუქციის შემდგომ)
მ. 1:75

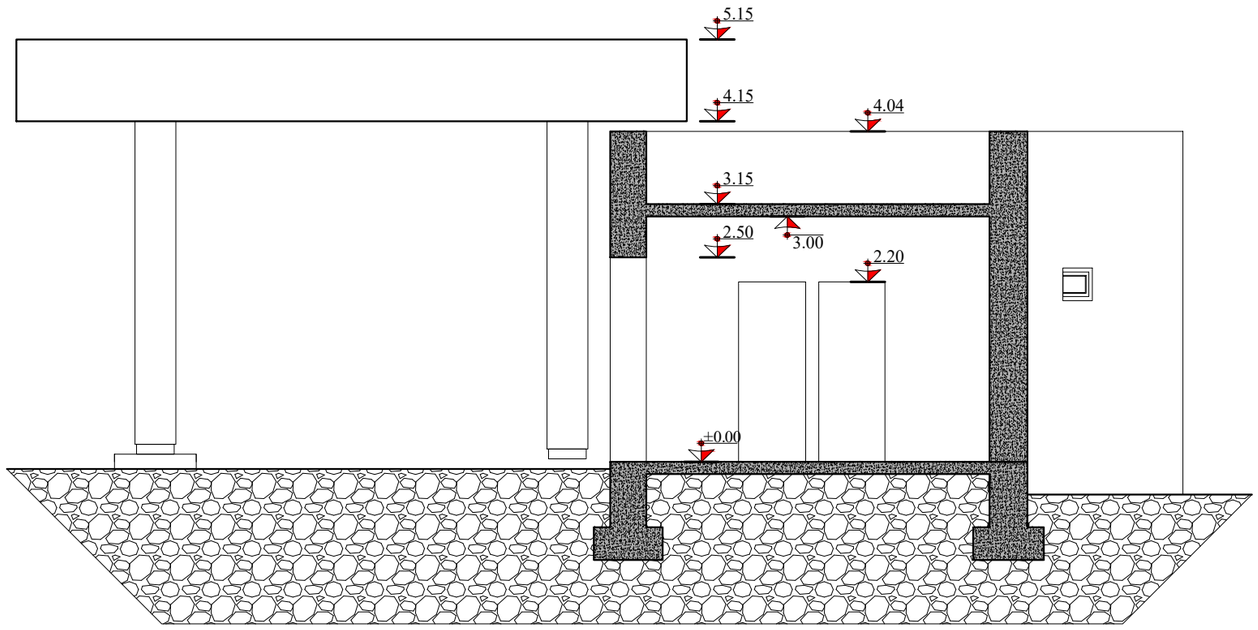

დამკვეთი: "SOCAR GEORGIA PETROLEUM"		შემსრულებელი: ლ. ინასარიძე ა/ნ 01008007119	
არქიტექტურული ნაწილი	შესრულა		ლ. ინასარიძე
ბენზინგასამართი სადგური ქ. თბილისში, გიორგი სააკაძის დადგარით №13 (რეკონსტრუქციის სხვა სახეობა)			
ადმინისტრაციული შენობის და ფარდულის ჭრილი 1-1 და 2-2 (რეკონსტრუქციის შემდგომ)	სტადია	მასშტაბი	ფურცელი	ფორმატი
	მ.პ.	1:75	2	A-3