
ადმინისტრაციული შენობის ფასადი 1-7 ღერძებში
(სარეკონსტრუქციო)
მ. 1:75




ადმინისტრაციული შენობის და ფარდულის ფასადი 1-8 ღერძებში
(სარეკონსტრუქციო)
მ. 1:75

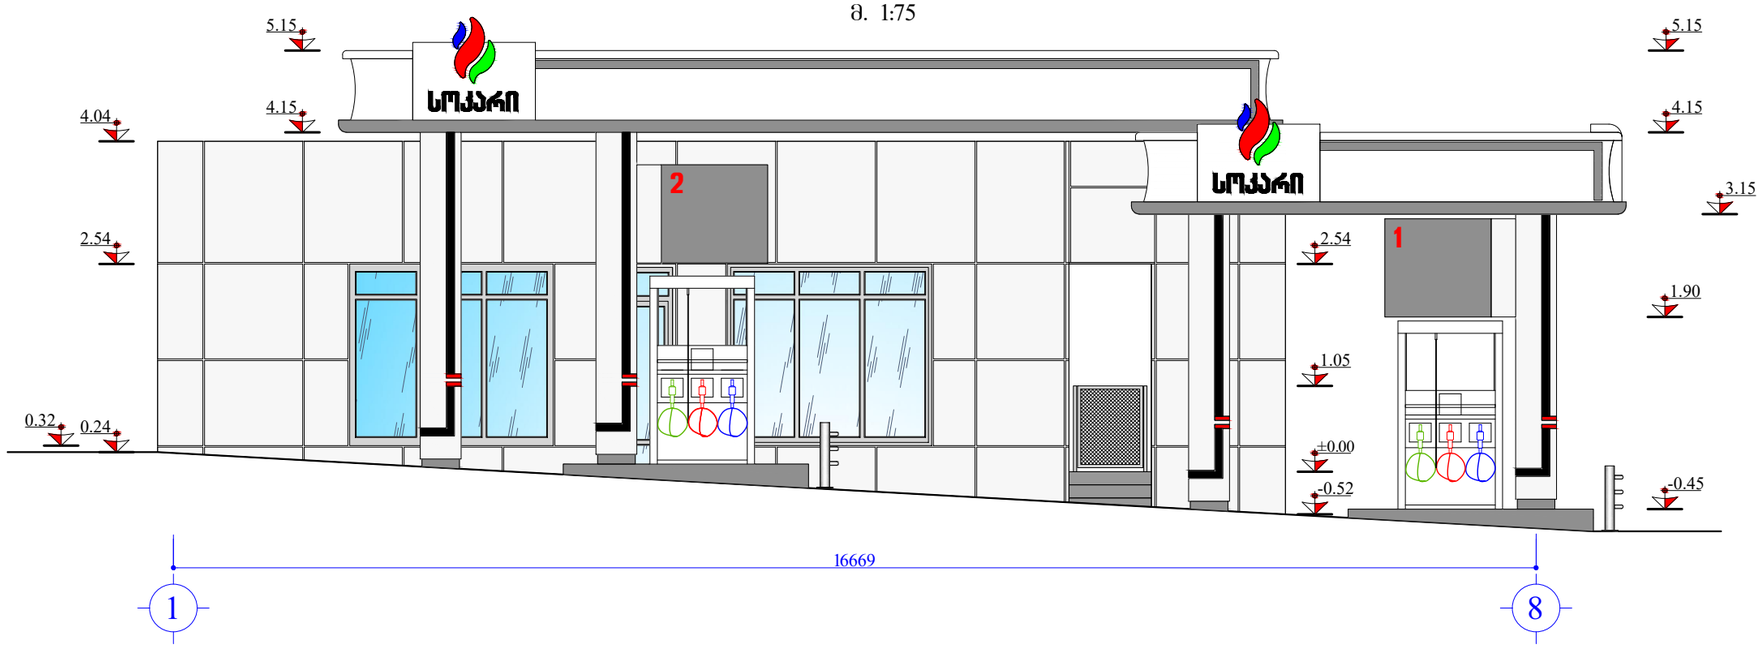


დამკვეთი: SOCAR "SOCAR GEORGIA PETROLEUM"		შემსრულებელი: ლ. ინასარიძე ა/ნ 01008007119		
არქიტექტურული ნაწილი	შესრულა		ლ. ინასარიძე	
ბენზინგასამართი სადგური ქ. თბილისში, გიორგი საკაძის დაღმართი №13 (რეკონსტრუქციის სხვა სახეობა)				
ადმინისტრაციული შენობის ფასადები (არსებული)	სტადია	მასშტაბი	ფურცელი	ფორმატი
	მ.პ.	1:75	4	A-3

ადმინისტრაციული შენობის და ფარდულის ფასადი გ-ა ღერძებში
(სარეკონსტრუქციო)
მ. 1:75

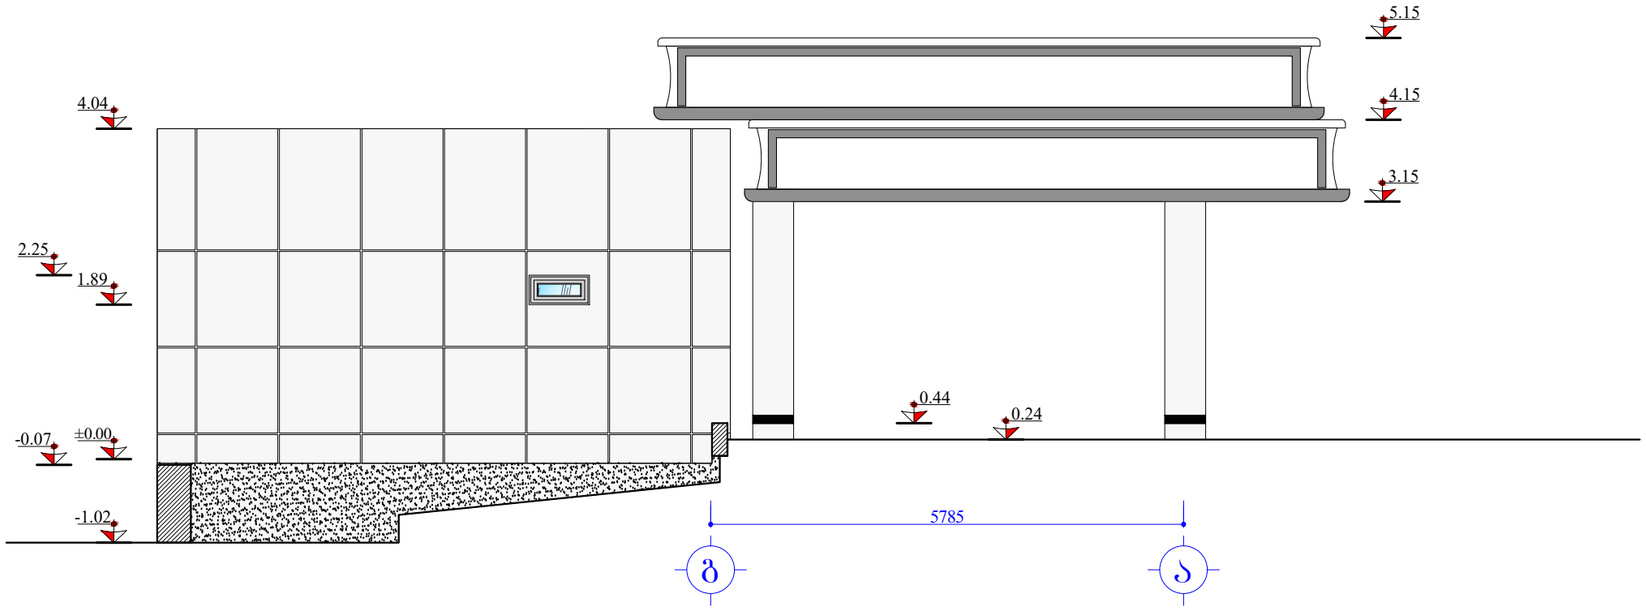


ადმინისტრაციული შენობის და ფარდულის ფასადი ა-დ ღერძებში
(სარეკონსტრუქციო)
მ. 1:75

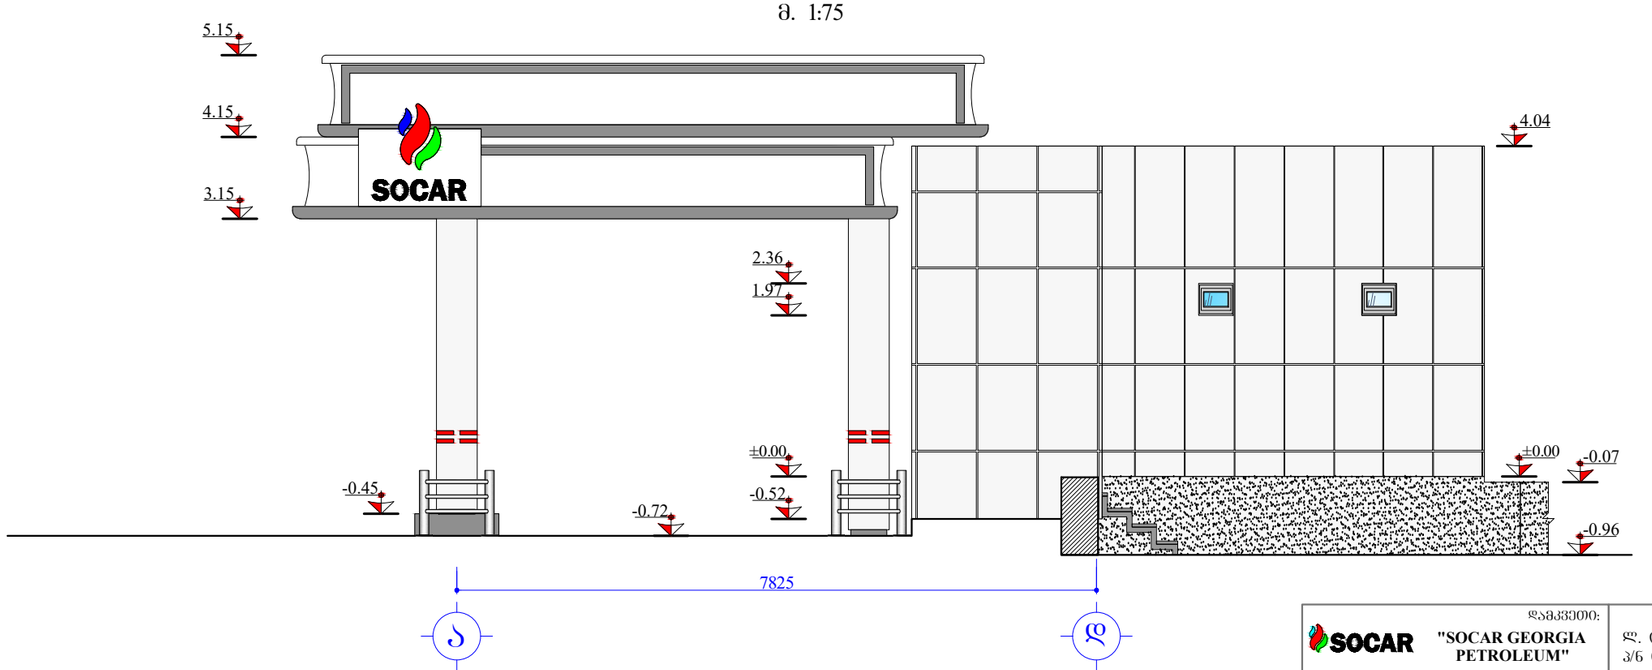

დამკვეთი: SOCAR "SOCAR GEORGIA PETROLEUM"		შემსრულებელი: ლ. ონასარიძე ა/ნ 01008007119	
არქიტექტურული ნაწილი	შესრულა		ლ. ონასარიძე
ბენზინგასამართი სადგური ქ. თბილისში, ბიორგი საკაძის დაღმართი №13 (რეკონსტრუქციის ხედა სახეობა)			
ადმინისტრაციული შენობის და ფარდულის ფასადები (არსებული)	სტადია	მასშტაბი	ფურცელი	ფორმატი
	მ.პ.	1:75	6	A-3

ადმინისტრაციული შენობის ფასადი 1-7 ღერძებში
(რეკონსტრუქციის შემდგომ)
მ. 1:75

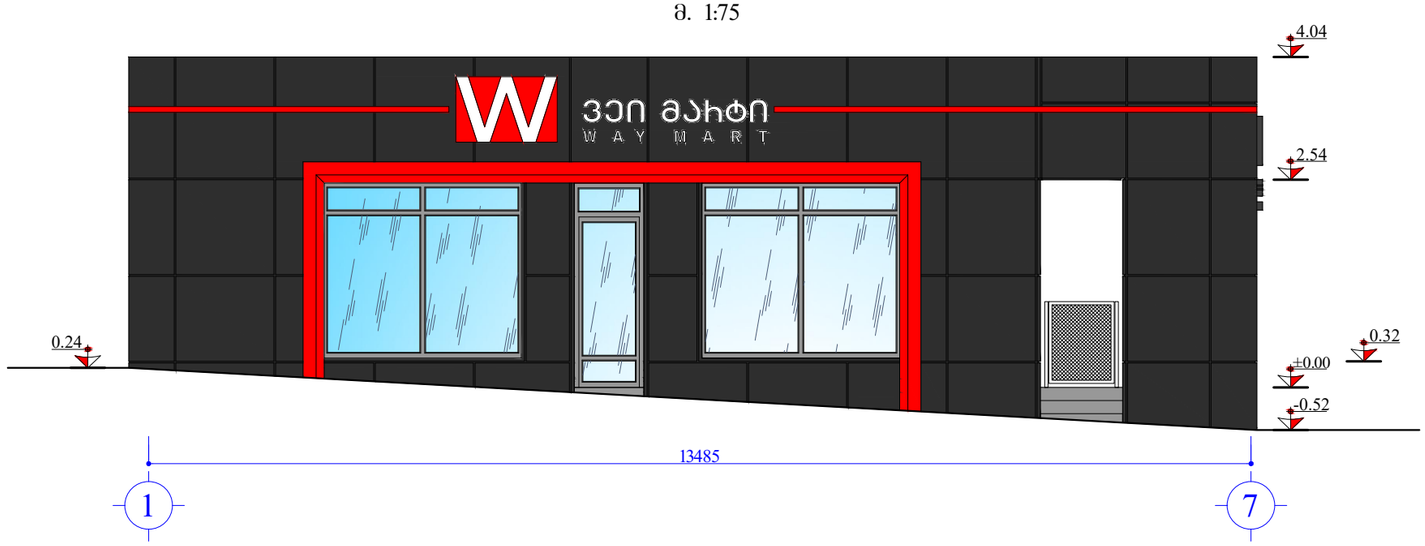


ადმინისტრაციული შენობის და ფარდულის ფასადი 1-8 ღერძებში
(რეკონსტრუქციის შემდგომ)
მ. 1:75




დამკვეთი: SOCAR "SOCAR GEORGIA PETROLEUM"			შემსრულებელი: ლ. ინასარიძე ა/ნ 01008007119	
არქიტექტურული ნაწილი	შესრულა		ლ. ინასარიძე	
ბენზინგასამართი სადგური ქ. თბილისში, გიორგი სააკაძის დაღმართი №13 (რეკონსტრუქციის სხვა სახეობა)				
ადმინისტრაციული შენობის ფასადები (რეკონსტრუქციის შემდგომ)	სტადია	მასშტაბი	ფურცელი	ფორმატი
	მ.პ.	1:75	4	A-3

ადმინისტრაციული შენობის და ფარდულის ფასადი ბ-ა ღერძებში
(რეკონსტრუქციის შემდგომ)
მ. 1:75

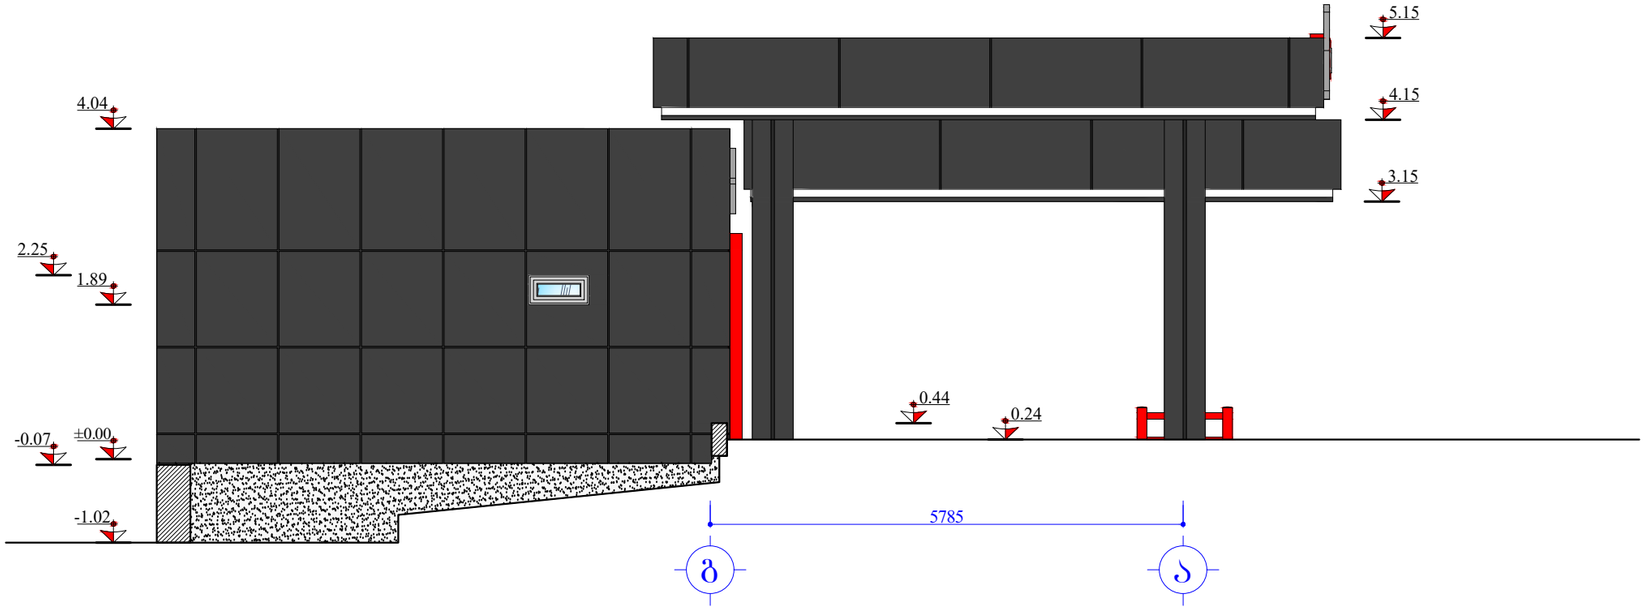

ადმინისტრაციული შენობის და ფარდულის ფასადი ა-დ ღერძებში
(რეკონსტრუქციის შემდგომ)
მ. 1:75

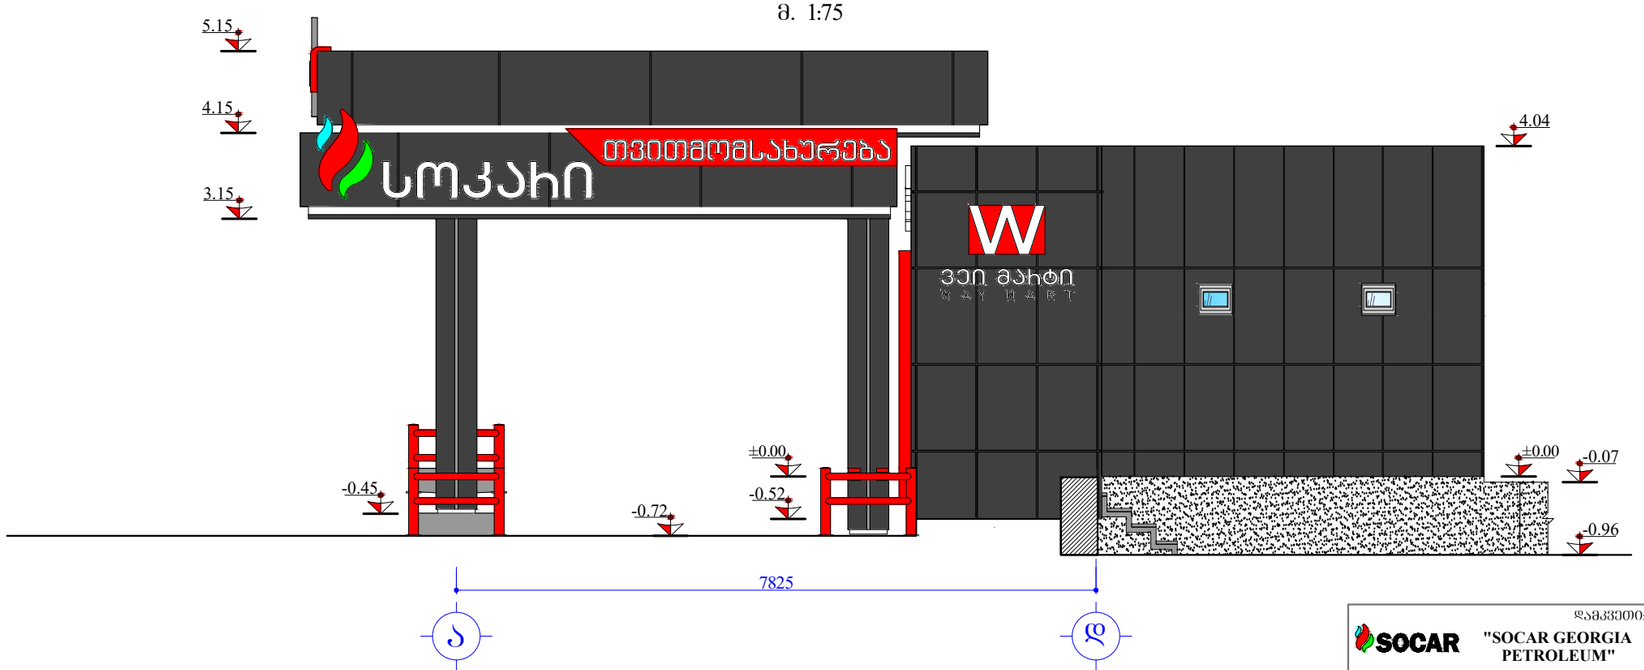

დამკვეთი: SOCAR "SOCAR GEORGIA PETROLEUM"			შემსრულებელი: ლ. ონასარიძე ა/ნ 01008007119	
არქიტექტურული ნაწილი	შესრულა		ლ. ონასარიძე	
ბენზინგასამართი სადგური ქ. თბილისში, ბიორგი საკაძის დაღმართი №13 (რეკონსტრუქციის ხვედა სახეობა)				
ადმინისტრაციული შენობის და ფარდულის ფასადები (რეკონსტრუქციის შემდგომ)	სტადია	მასშტაბი	ფურცელი	ფორმატი
	მ.პ.	1:75	6	A-3