
ავტო გასამართი სადგური
ქ. თბილისში, გიორგი სააკაძის დაღმართი №13
(ს/კ 01.10.13.016.033)

(მაქსიმალური სიმაღლის განსაზღვა)

თბილისი 2026

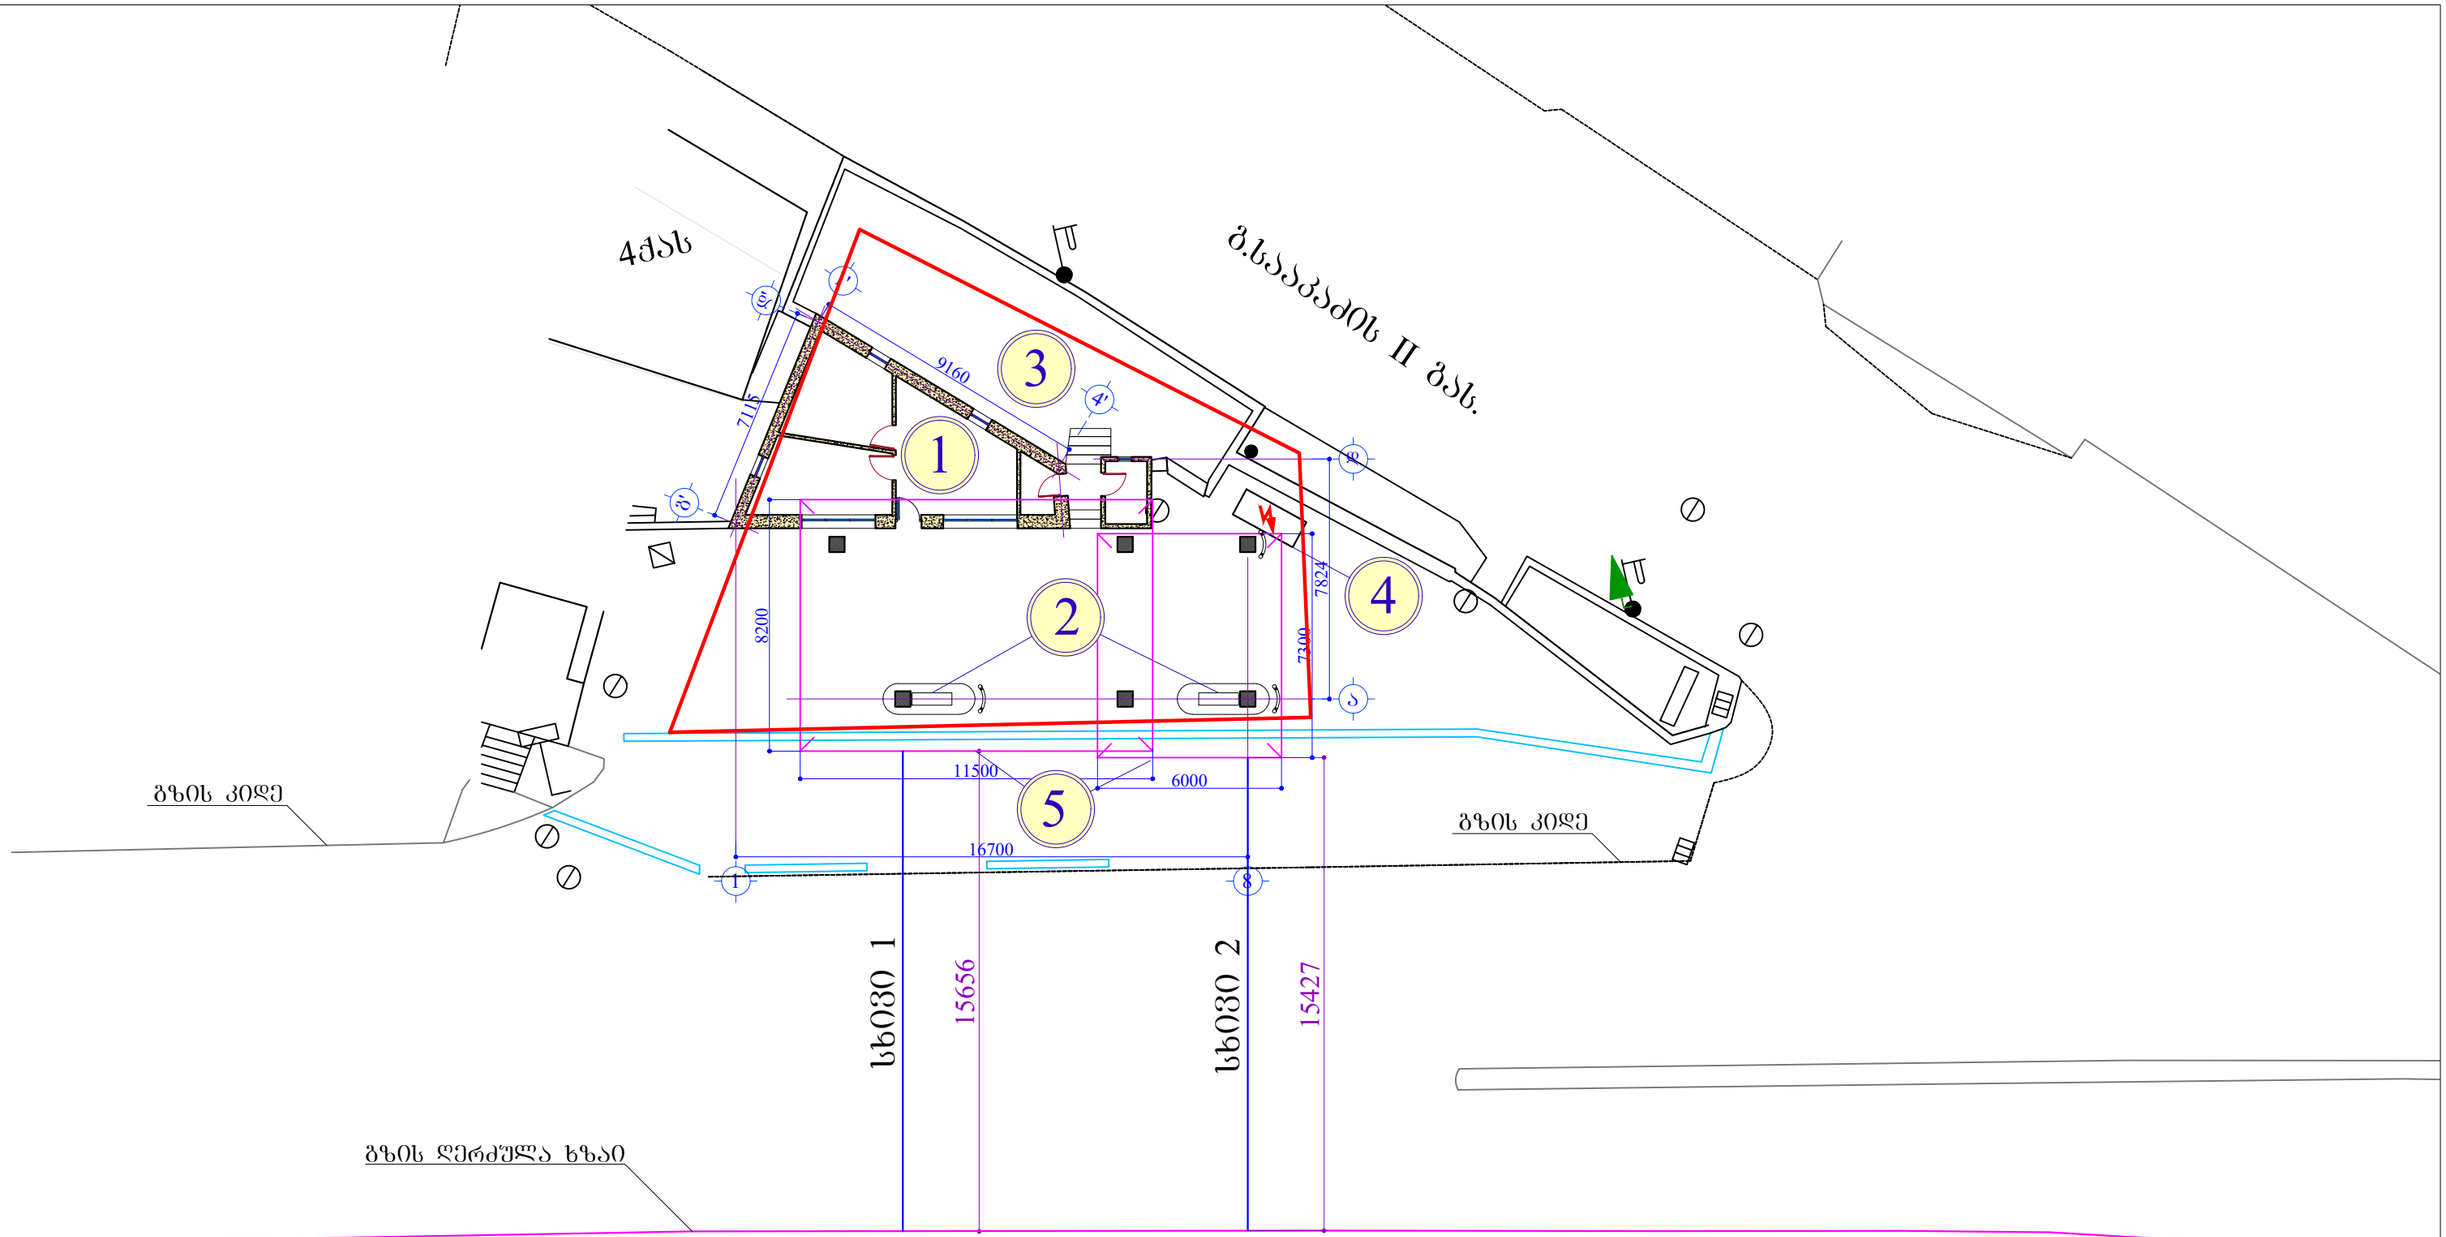

Გ. ᲡᲐᲐᲙᲐᲫᲘᲡ ᲓᲐᲓᲛᲐᲠᲗᲘ

დამკვეთი: SOCAR "SOCAR GEORGIA PETROLEUM"			შემსრულებელი: ლ. ონასარიძე ა/წ 01008007119	
მაძხ. სიმაღლის განსაზღვრის სქემა	შეასრულა			ლ. ონასარიძე
ბენზინგასამართი სადგური ქ. თბილისში, ბიორგი საკაძის დადმართი №13 (რეკონსტრუქციის ხედა სახეობა)				
მაძხიმალური სიმაღლის განსაზღვრის სქემის ბენბეგმა	სტადია	მასშტაბი	ფურცელი	ფორმატი
	მ.პ.	1:200	მხშხ-1	A-3

სხ0ვ0 №1

39.12მ

5.15

4.15

5150

4.04

±0.00

±0.00

(15.65/0.4=39.12მ)

სხ0ვ0 №1

7825

ა

ბ

ადმინისტრაციული შენობის და ფარდულის ფასადი ა-დ ღერძებში
(რეკონსტრუქციის შემდგომ)
მ. 1:75

დამკვეთი: SOCAR "SOCAR GEORGIA PETROLEUM"			შემსრულებელი: ლ. ინასარიძე ა/ნ 01008007119	
მაძს. სიმაღლის განსაზღვრის სქემა	შეასრულა			ლ. ინასარიძე
ბენზინგასამართი სადგური ქ. ოზნალში, გიორგი საკაძის დასმართი №13 (რეკონსტრუქციის სხვა სახეობა)				
მაქსიმალური სიმაღლის განსაზღვრის სქემის ბენგეშმა	სტადია	მასშტაბი	ფურცელი	ფორმატი
	მ.პ.	1:75	მხხ-2	A-3

სხ030 №2

38.57მ

4.15

3.15

4870

-0.45

-0.72

±0.00

-0.52

4.04

±0.00

(15.43/0.4=38.57მ)

სხ030 №2

7825

ა

დ

ადმინისტრაციული შენობის და ფარდულის ფასადი ა-დ ღერძებში
(რეკონსტრუქციის შემდგომ)
მ. 1:75

დამკვეთი: "SOCAR GEORGIA PETROLEUM"			შემსრულებელი: ლ. ინასარიძე ა/ნ 01008007119
მაძლ. სიმაღლის განსაზღვრის სქემა	შესრულა		ლ. ინასარიძე
ბენზინგასამართი სადგური ქ. თბილისში, ბიორგი საკაძის დაღმართი №13 (რეკონსტრუქციის სხვა სახეობა)			
მაქსიმალური სიმაღლის განსაზღვრის სქემის გენგეგმა	სტადია	მასშტაბი	ფურცელი	ფორმატი
	მ.პ.	1:75	მხხ-3	A-3