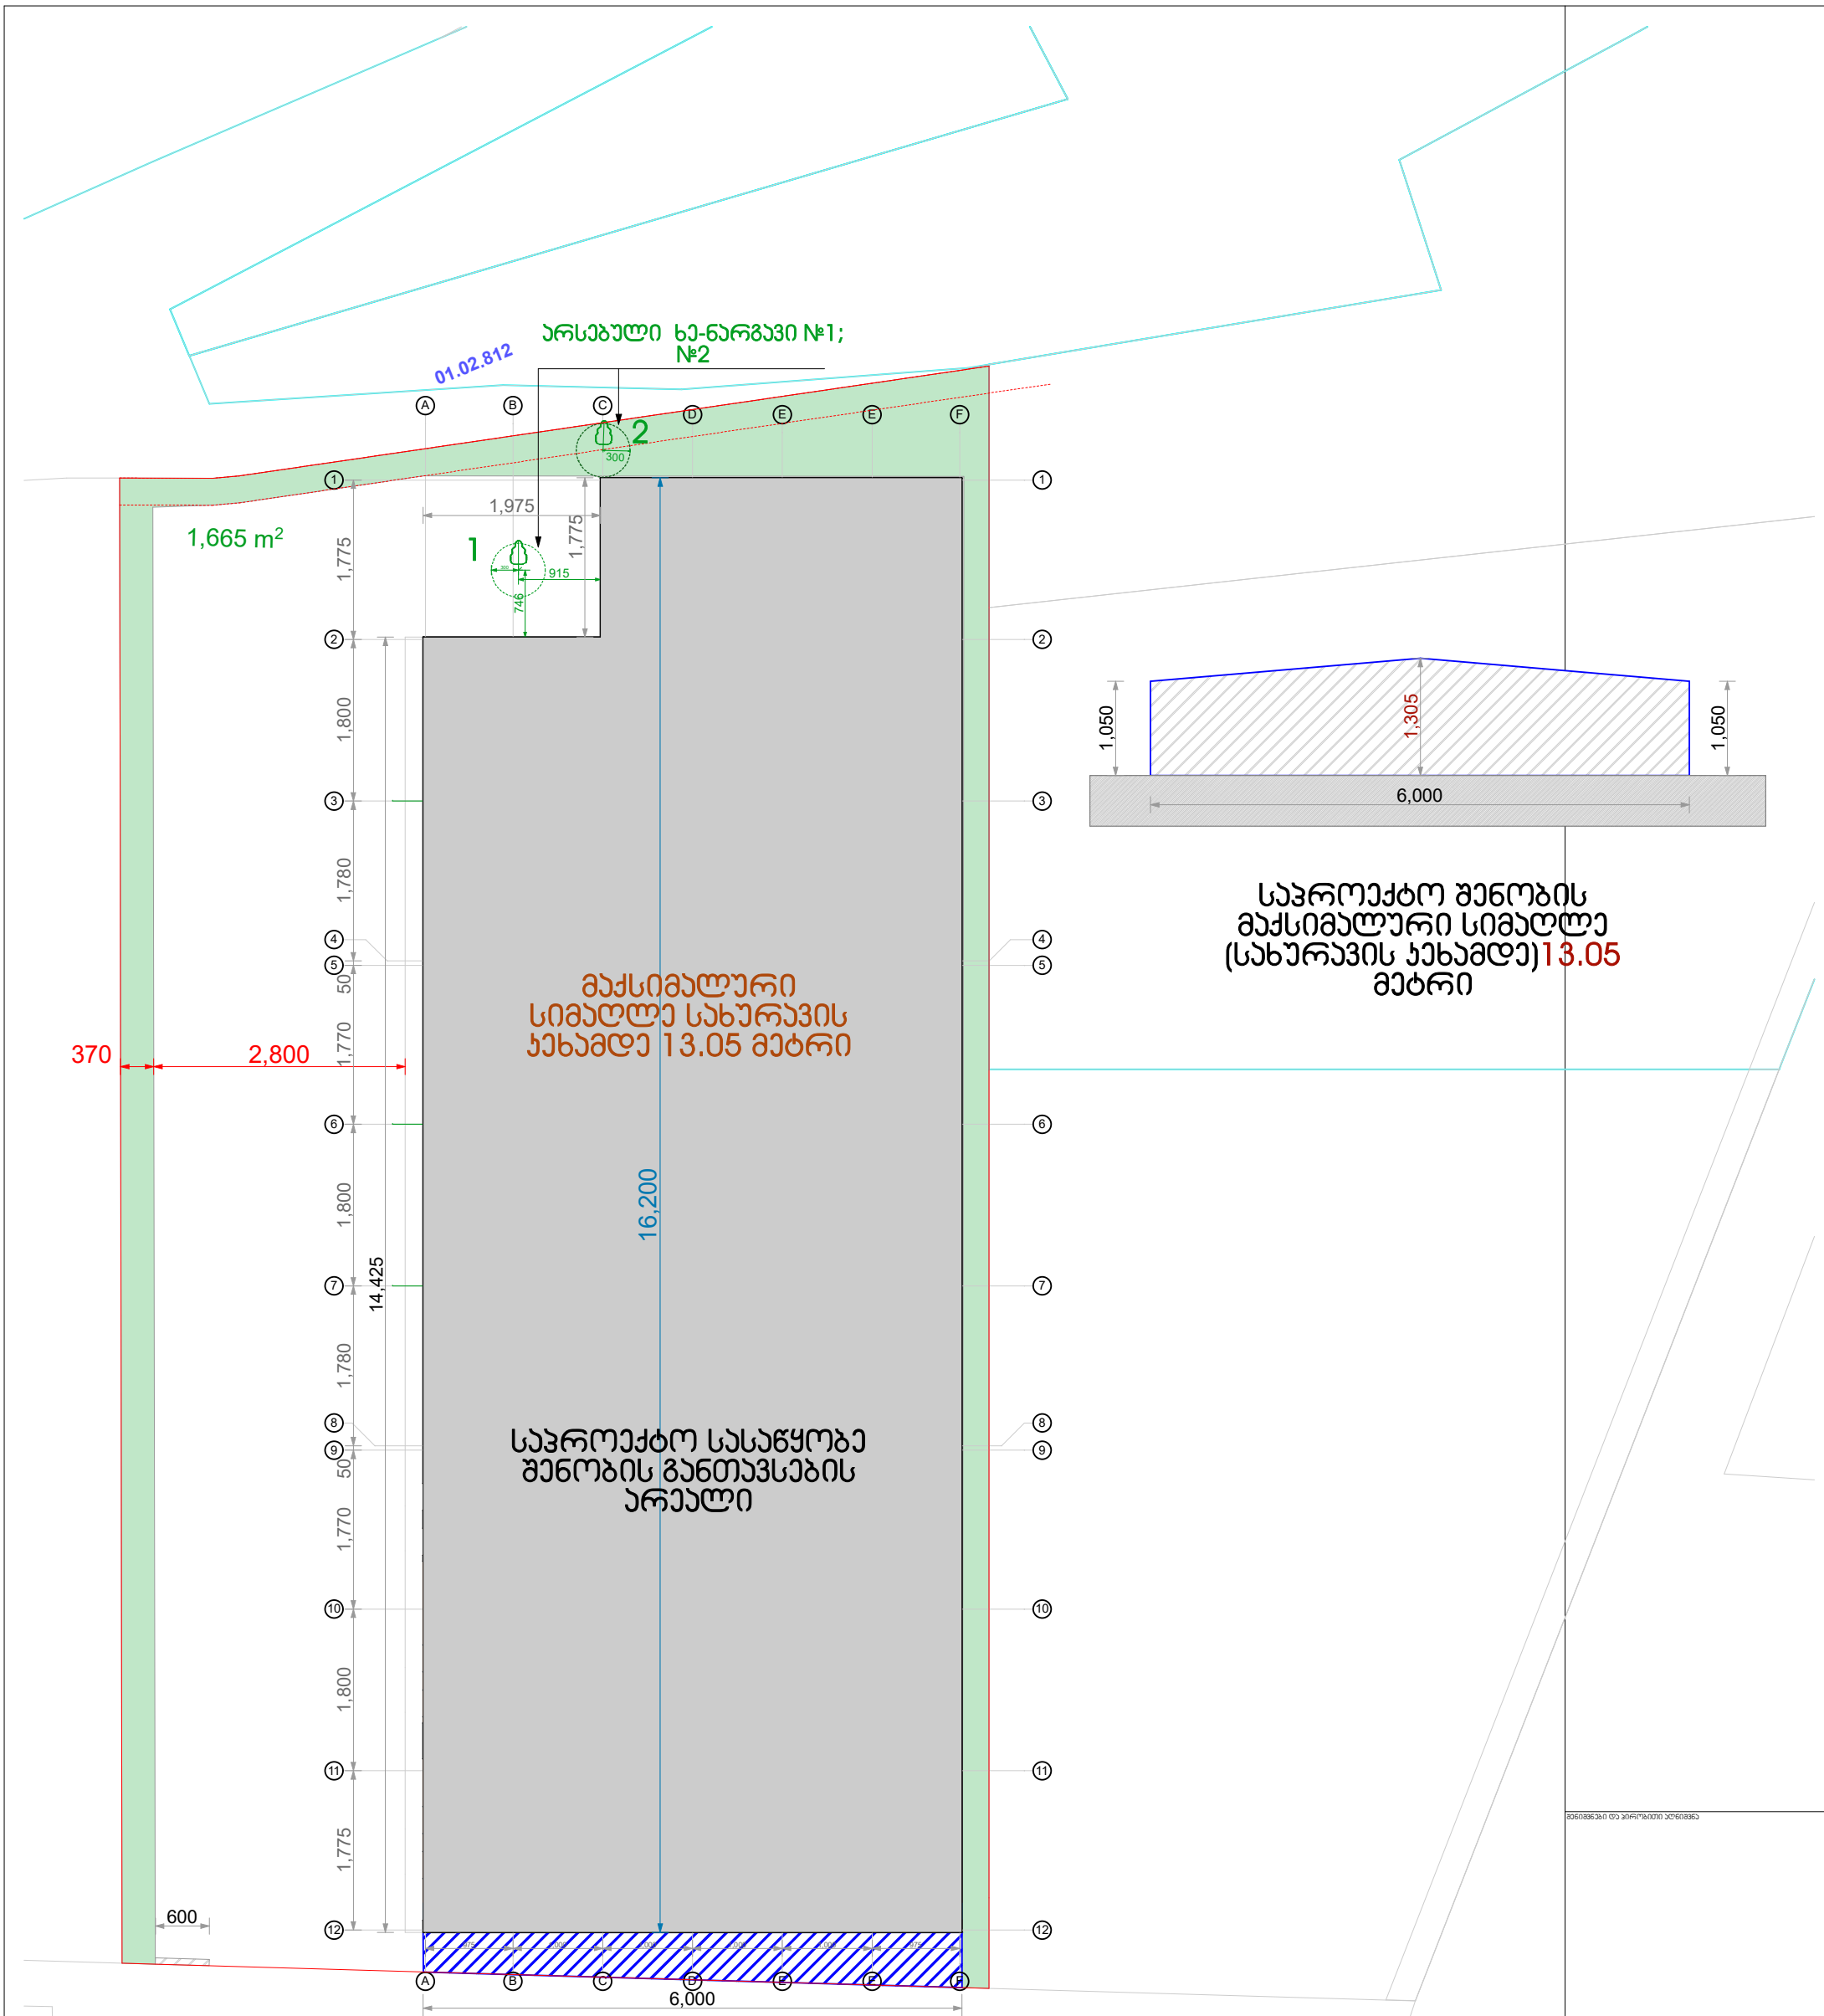


შენიშვნები და პირობითი აღნიშვნა

პროექტის სახელწოდება

საწყობი

ობიექტის მისამართი
ქ.თბილისი, დასახლება ქვემო ალექსეევკა,ნავთისხევი
ს/კ (01.19.24.015.014)


შ.პ.ს. "არქვეი"

ს.ნ.: 420425524
ელ-ფოსტა: arch.way@outlook.com

დირექტორი	უ.ჯანტურია
მთ. არქიტექტორი	დ. ჯაშია
დამკვეთი:	შპს "სოლარი"

ნახაზის დასახელება

მასშტაბი	ფორმატი	გვერდი
1:500	A-2	0

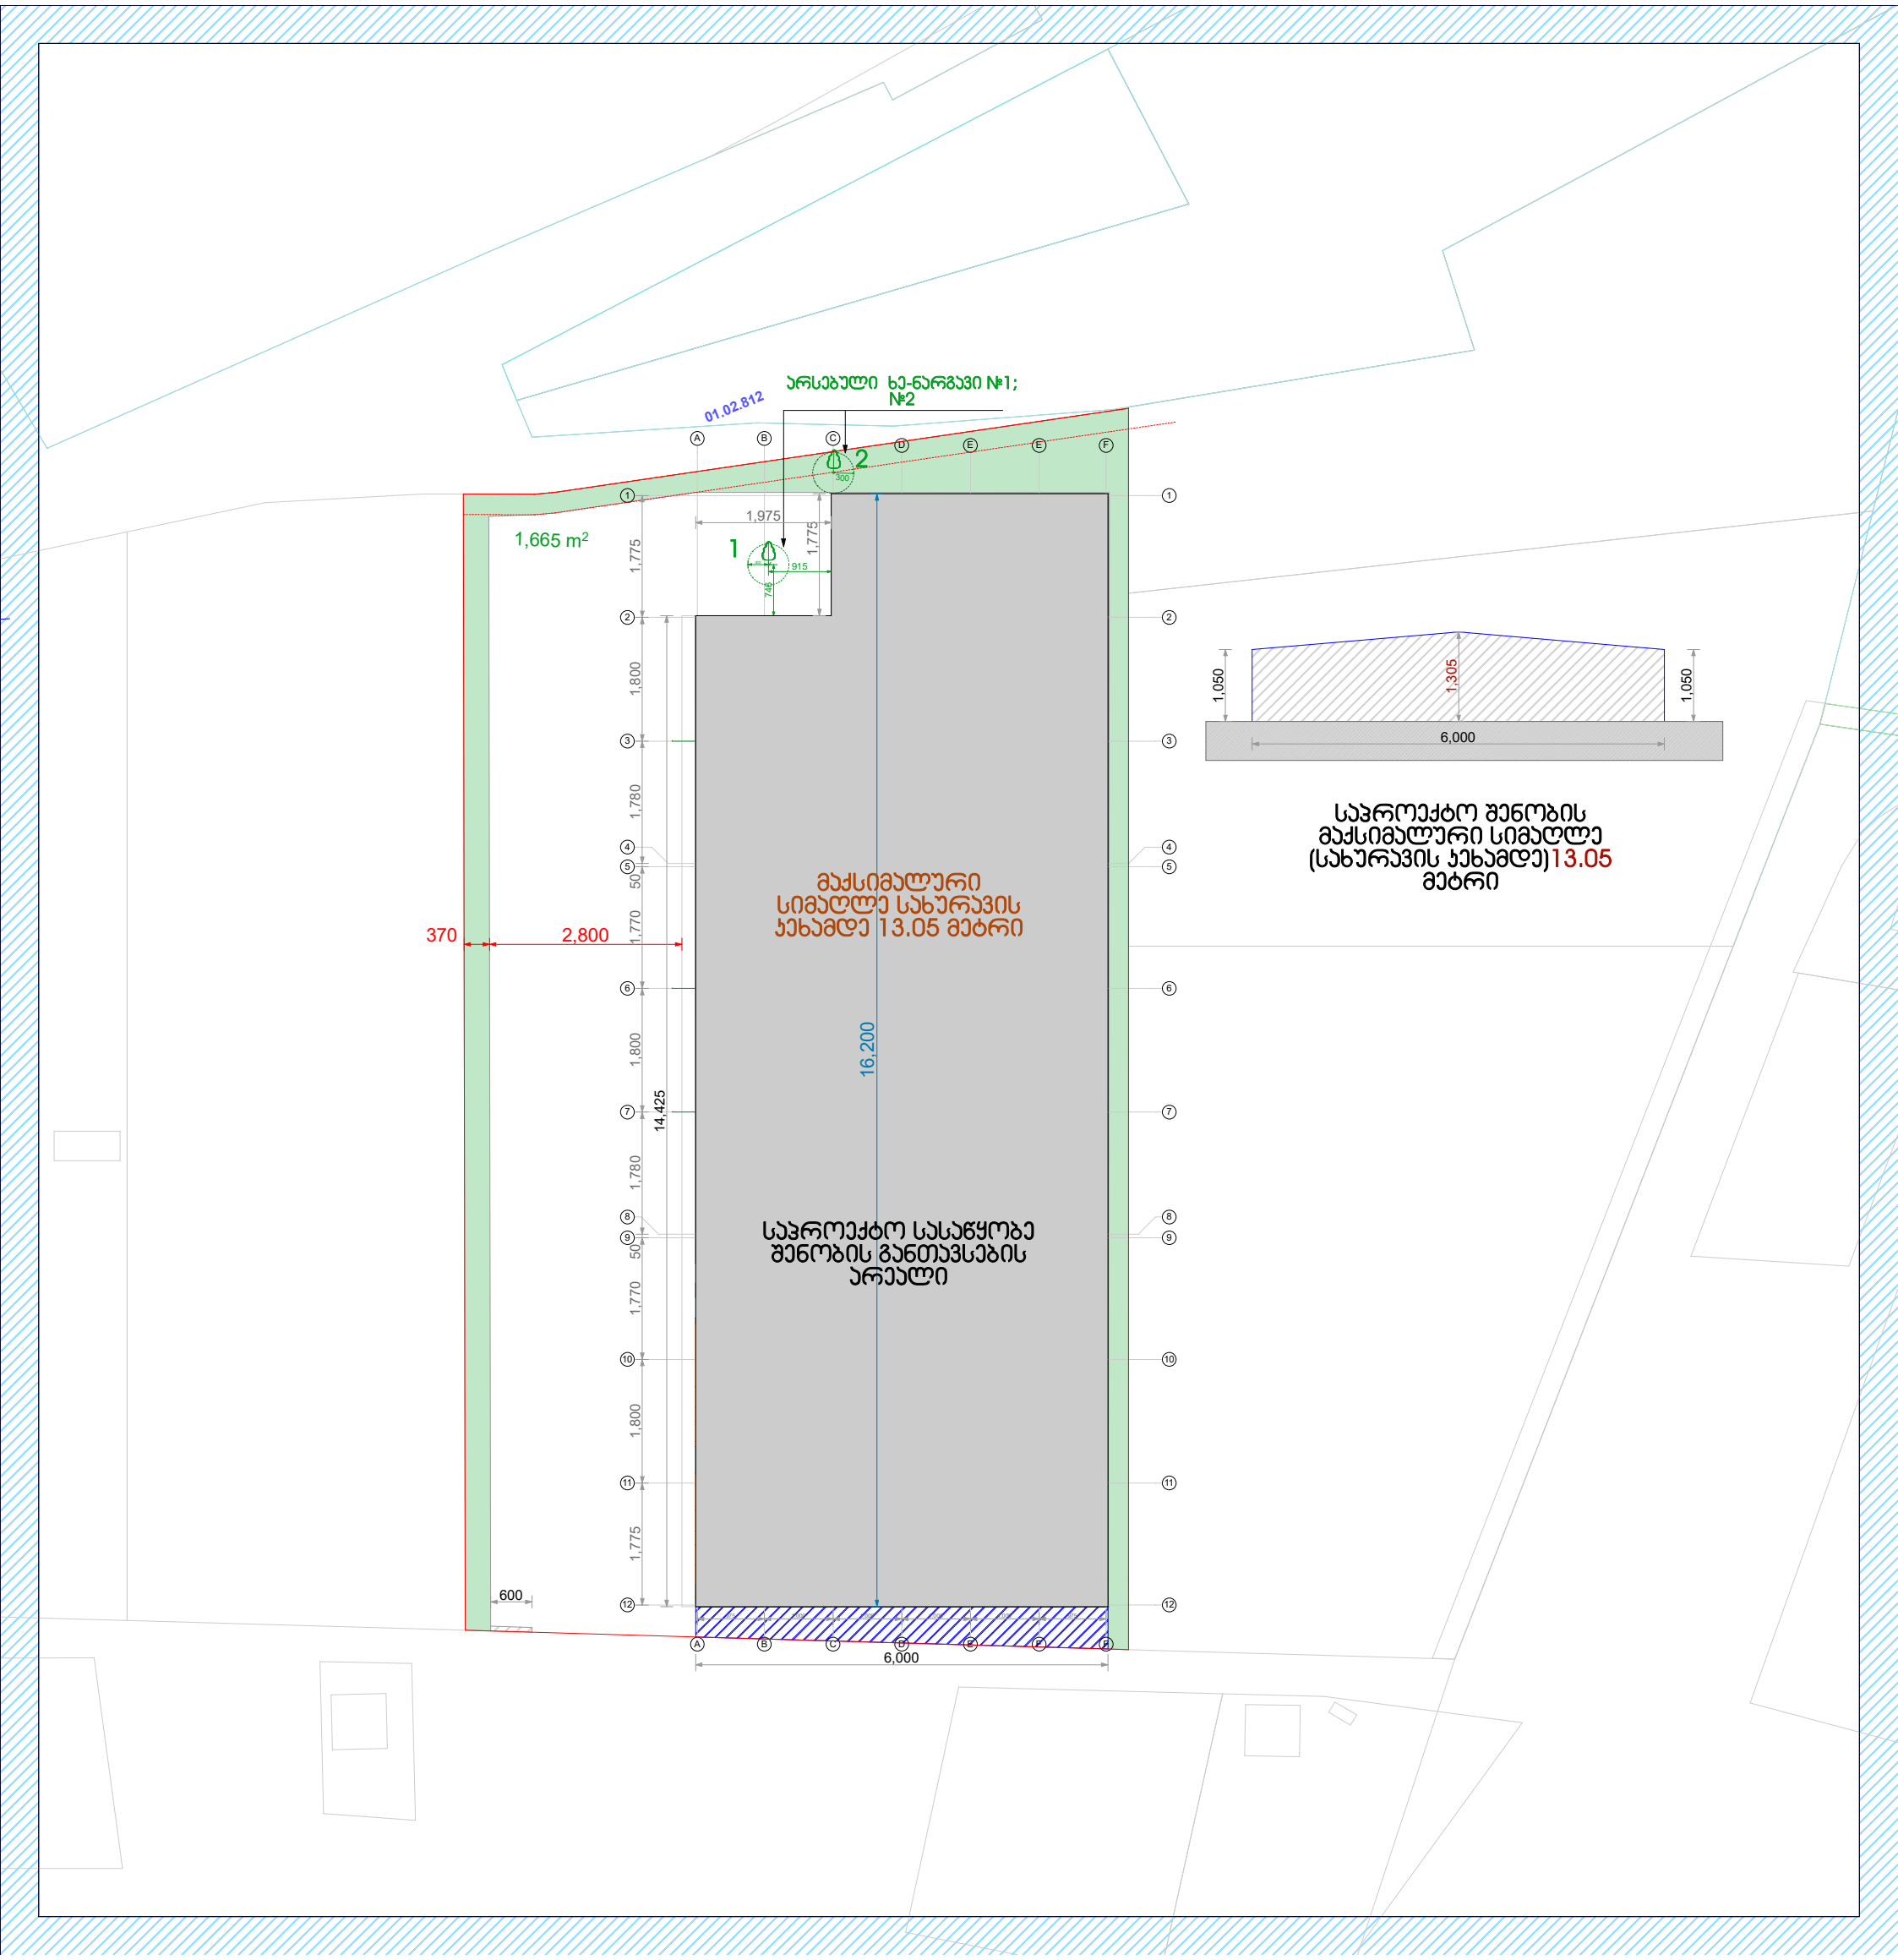
არსებული ხე-ნარგავი №1; №2
01.02.812
1,665 m²
1,975
1,775
915
745
1,800
1,780
50
1,770
1,800
14,425
1,780
50
1,770
1,800
1,775
370
2,800
600
16,200
მაქსიმალური სიმაღლე სახურავის ჯახამდე 13.05 მეტრი
საპროექტო სასაწყობე შენობის განთავსების არეალი
6,000
1,050
1,305
1,050
6,000
საპროექტო შენობის მაქსიმალური სიმაღლე (სახურავის ჯახამდე)13.05 მეტრი