წიტელი ხაზი

ჭრილი 1-1

მ. 1:100

წიტელი ხაზი



შენიშვნები

პროექტში ცვლილებაა შეთანხმებული უწყა იძნის ავტორთან და შესაბამის საძალაძო სამსახურებთან

შპს "კონსოლი"

ობიექტი: მრავალბინიანი საცხოვრებელი სახლი

მისამართი: ქ.თბილისი, მოსკოვის გამზირი №9ა

არქიტექტურული ნაწილი

ნახაზი: ცჩრილი I-I

მასშტაბი: 1:100

დირექტორი: დავით ლეკვეიაძე

პრ. მთ. არქიტექტორი: რ. ტყემალაძე


დაამუშავა: რ.ტყემალაძე

ფორმატი: A3

ფურცელი: ფურცლები: 48

ჭრილი 2-2

მ. 1:100

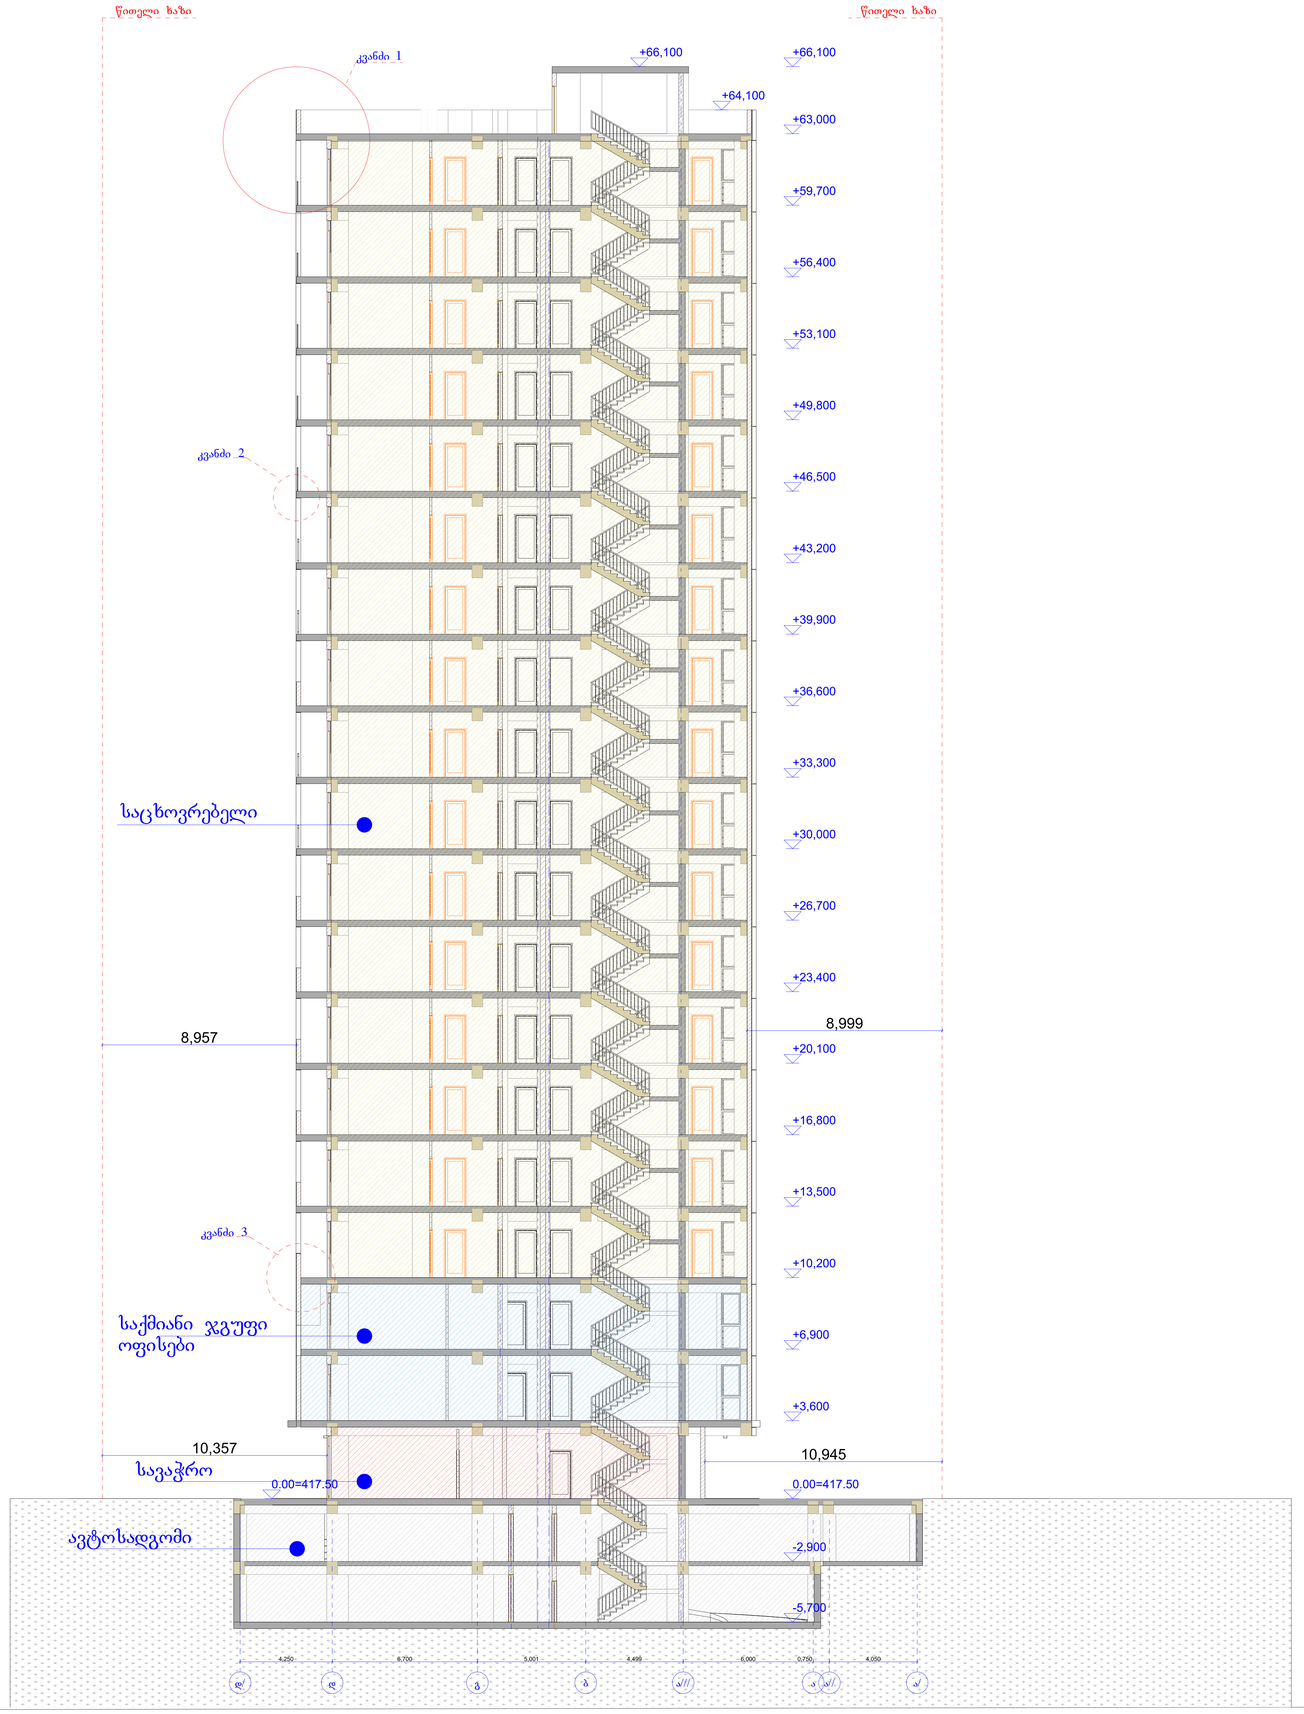

შენიშვნები

პროექტში ცვლილება შეთანხმებული უნდა იქნეს ავტორთან და შესაბამის საძალაძე სამსახურებთან

შპს "კონსოლი"

ობიექტი:	მრავალბინიანი საცხოვრებელი სახლი
მისამართი:	ქ.თბილისი, მოსკოვის გამზირი №9ა

არქიტექტურული ნაწილი

ნახაზი:	ცპრილი 2-2
მასშტაბი:	1:100
დირექტორი:	დავით ლეკვეიშვილი
პრ. მთ. არქიტექტორი:	რ. ტყეშელაშვილი
დაამუშავა:	რ.ტყეშელაშვილი
ფორმატი: A3	
ფურცელი:	ფურცლები: 49