ფასადი 1-12

მ. 1:100



შენიშვნები

პროექტში ცვლილება შეთანხმებული უნდა იქნეს ავტორთან და შესაბამის საძალაძე სამსახურებთან

შპს "კონსოლი"

ობიექტი: მრავალბინიანი საცხოვრებელი სახლი

მისამართი: ქ.თბილისი, მოსკოვის გამზირი №9ა

არქიტექტურული ნაწილი

ნახაზი: ფასადი 1-12

მასშტაბი: 1:100

დირექტორი: დავით ლეჭვიაძე

პრ. მთ. არქიტექტორი: რ. ტყემალაძე

დაამუშავა: რ.ტყემალაძე

ფორმატი: A3

ფურცელი: ფურცლები: 42

ფასადი 12-1

მ. 1:100

წითელი ხაზი

ლითონის კომპოზიტური პანელი RAL 9002

მაღალი ხარისხის ლესვა ღებვა RAL1015

მაღალი ხარისხის ლესვა ღებვა RAL 7022

მინის მოაჯირი

ლითონის უძრავი ჟალუზი RAL1024

13,183

მეტალოპლასტმასის შავი მინაპაკეტი

მაღალი ხარისხის ლესვა ღებვა RAL 8015

საფასადე ქვა ტრავერტინი

შავი ალუმინის მინაპაკეტი

0,00=417.50

+66,100

+64,100

+63,000

+59,700

ლითონის შავი მოაჯირი

+56,400

53,842

+53,100

ლითონის უძრავი ჟალუზი RAL1024

+49,800

+46,500

+43,200

მეტალოპლასტმასის შავი მინაპაკეტი

+39,900

+36,600

+33,300

+30,000

+26,700

+23,400

+20,100

+16,800

+13,500

საფასადე ქვა ტრავერტინი

+10,200

+6,900

+3,600

ტექნო გრანიტის ფილები RAL 7011

0,00=417.50

ლითონის კომპოზიტური პანელი RAL 9002

6,850	6,700	6,600	6,600	6,600	6,600	6,600	6,600	6,600	6,500	6,100
12	11	10	9	8	7	6	5	4	3	2	1

შენიშვნები

პროექტში ცვლილება შეთანხმებული უნდა იქნეს ავტორთან და შესაბამის სამსახურებთან

შპს "კონსოლი"

ობიექტი: მრავალბინიანი საცხოვრებელი სახლი

მისამართი: ქ.თბილისი, მოსკოვის გამზირი №9ა

არქიტექტურული ნაწილი

ნახაზი: ფასადი 12-1

ფასადი ა-დ

მ. 1:100

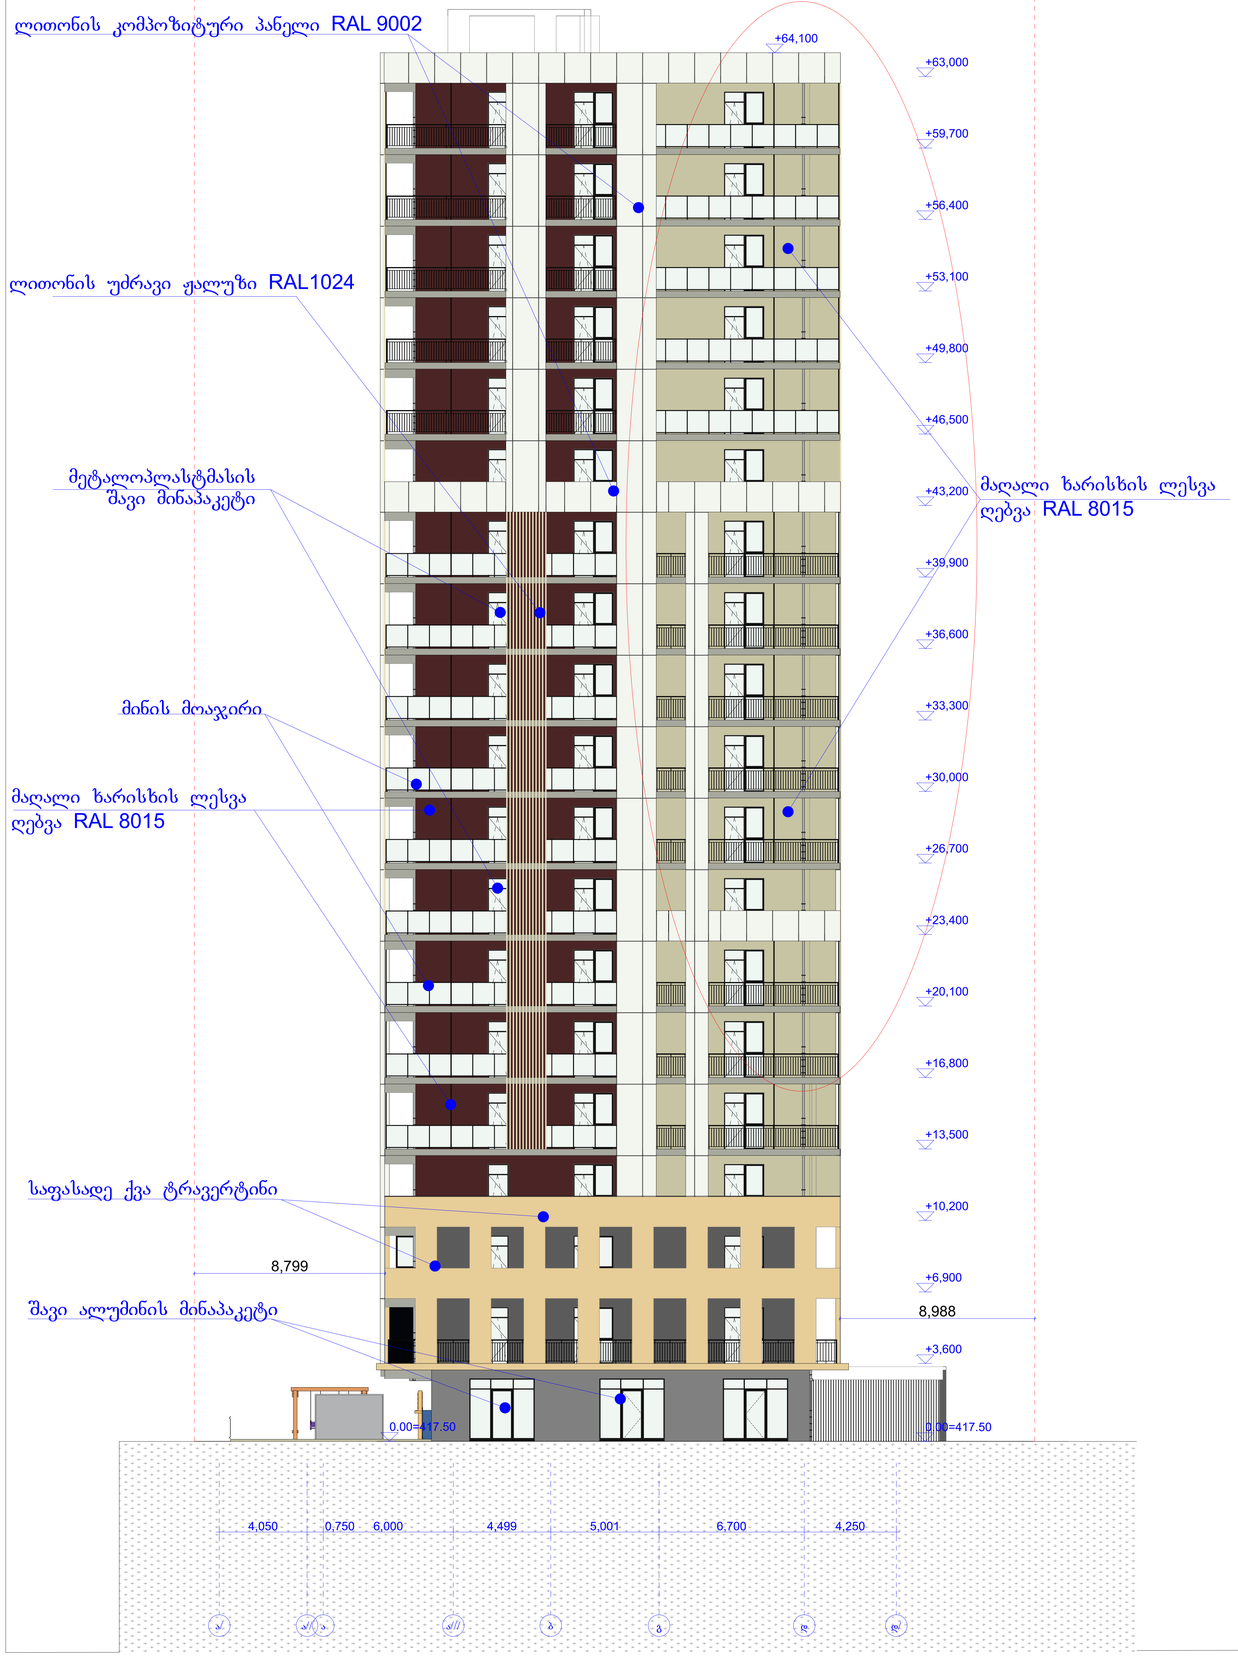

ფასადი დ-ა

მ. 1:100



შენიშვნები

არქიტექტში ცვლილებაა შეთანხმებული უნდა იქნას ავტორთან და შესაბამის საძალაძო სამსახურებთან

შპს "კონსულტი"

ობიექტი:	მრავალბინიანი საცხოვრებელი სახლი
მისამართი:	ქ.თბილისი, მოსკოვის გამზირი №9ა
	არქიტექტურული ნაწილი
ნახაზი:	ფასადი ა-დ დ-ა
მასშტაბი:	1:100
დირექტორი:	დავით ლექვეიაძე
პრ. მთ. არქიტექტორი:	რ. ტყემალაძე
დაამუშავა:	რ.ტყემალაძე
ფორმატი: A3	
ფურცელი:	ფურცლები: 44

ფასადი 1-12

მ. 1:100

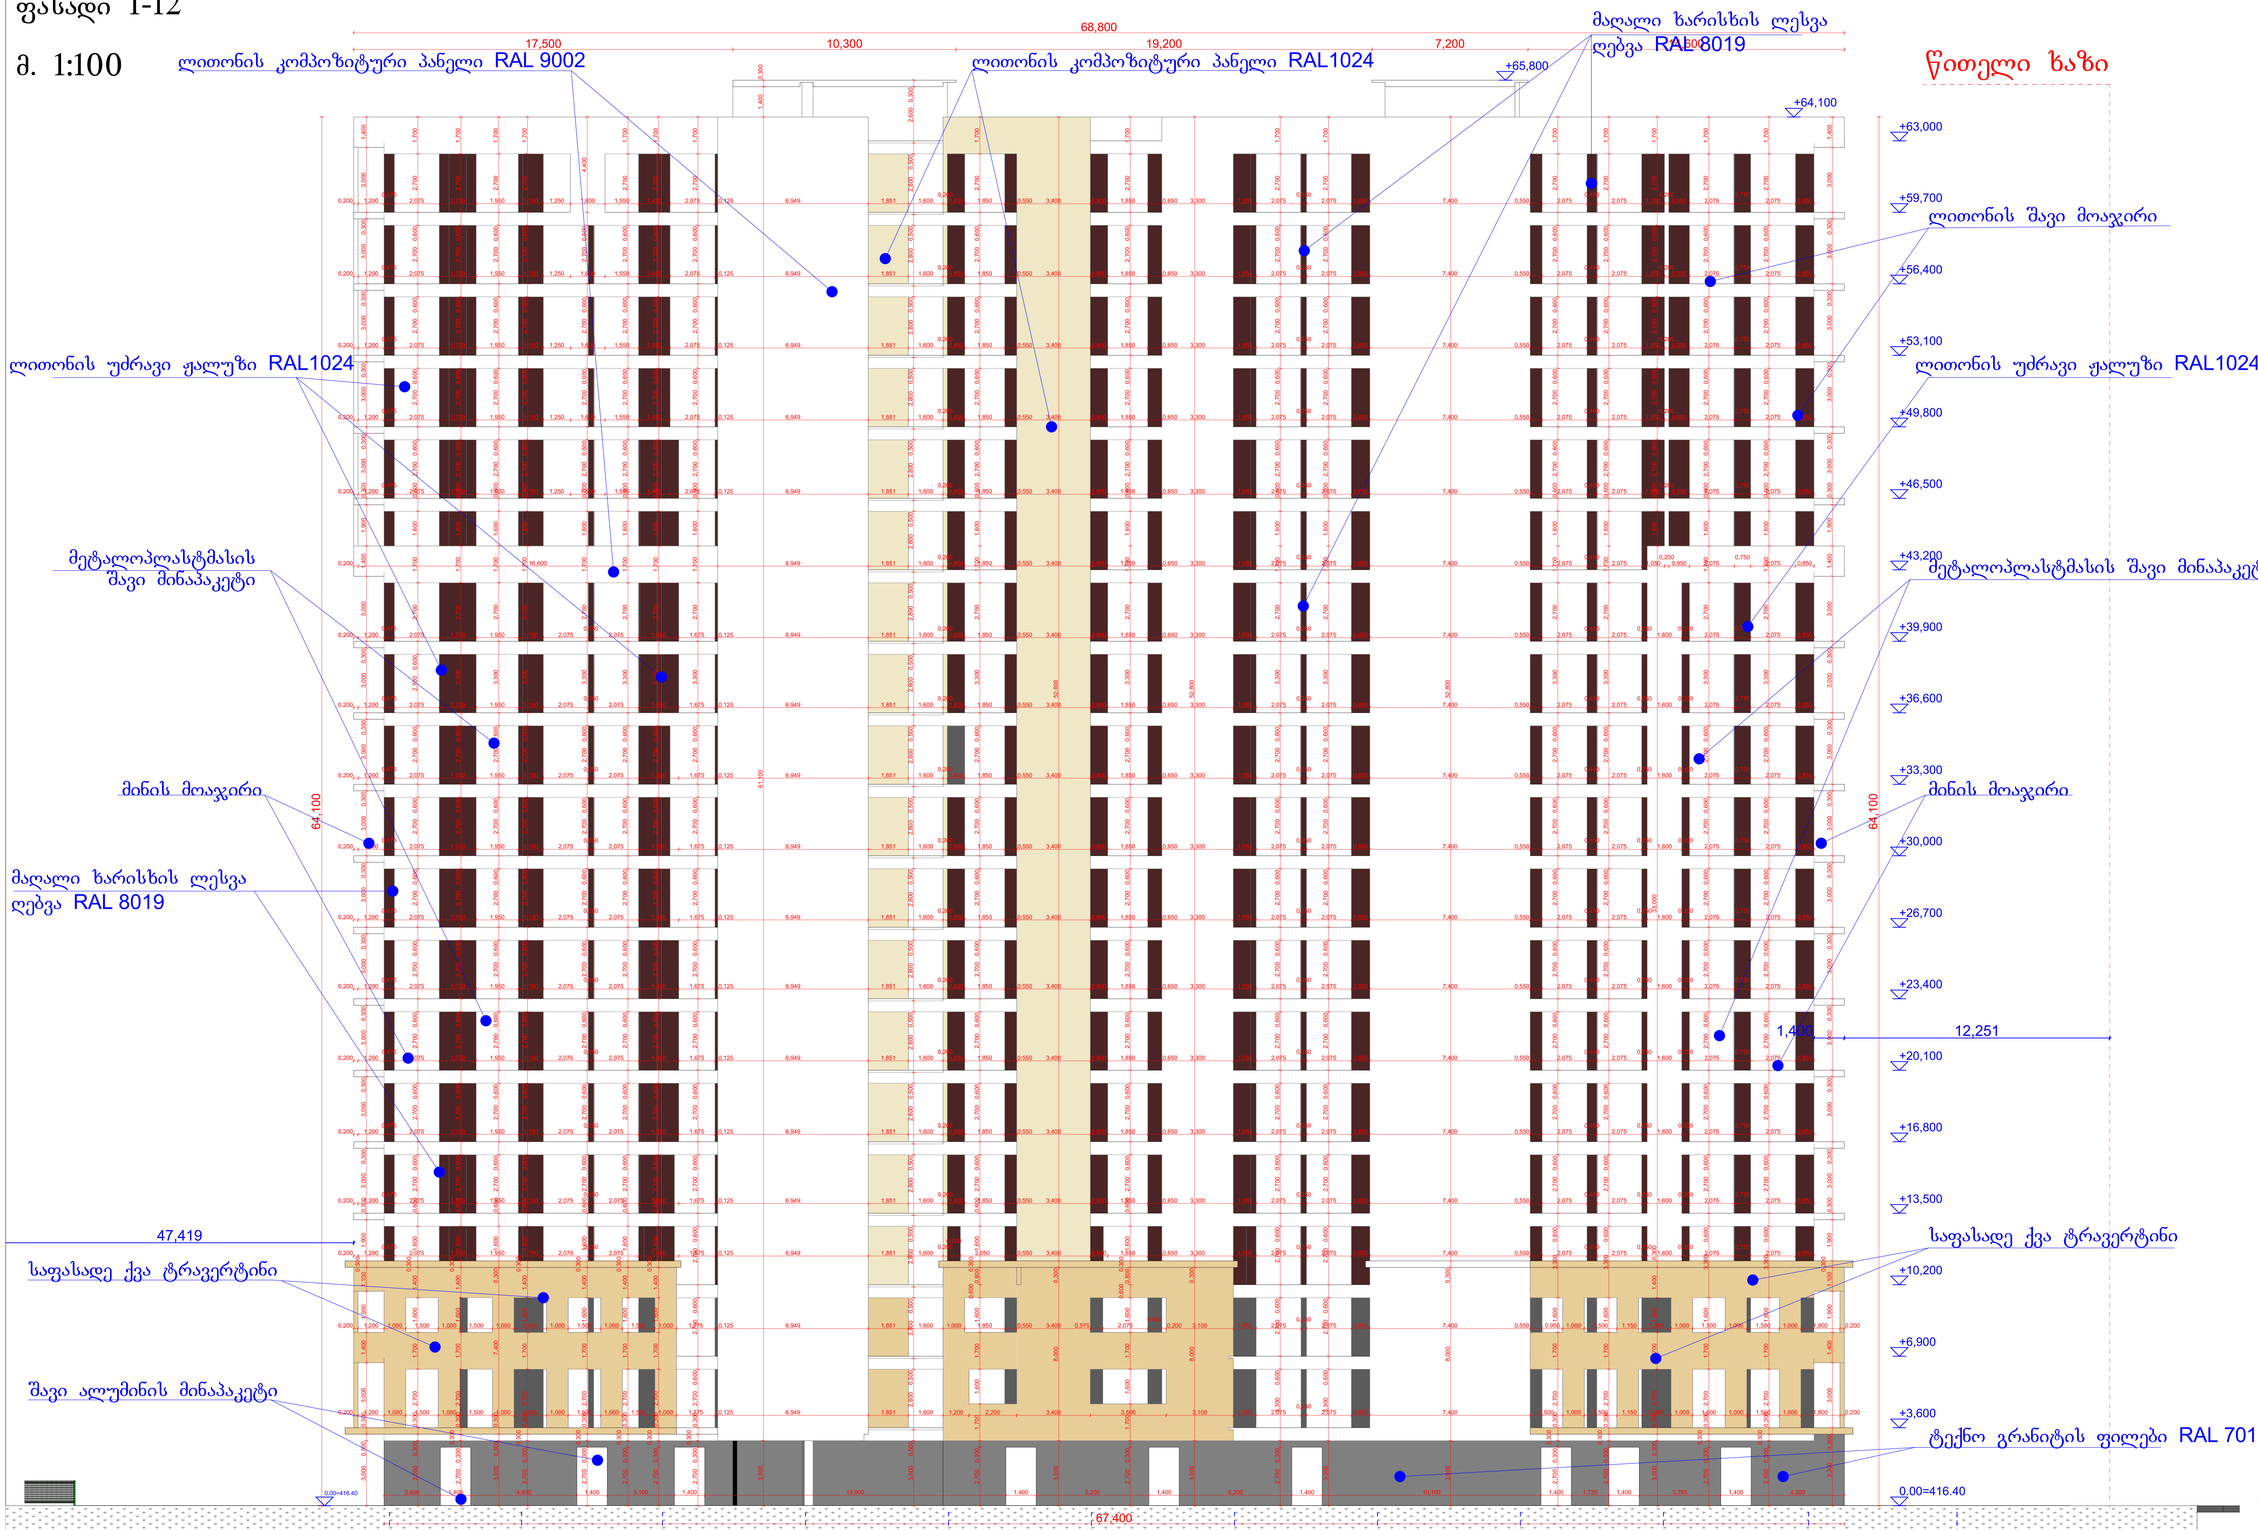

შენიშვნები
პროექტში ცვლილება შეთანხმებული შპს იძნის ავტორთან და შესაბამის საძალაძე სამსახურებთან
შპს "კონსოლი"
ობიექტი: მრავალბინიანი საცხოვრებელი სახლი
მისამართი: ქ.თბილისი, მოსკოვის გამზირი №9ა
არქიტექტურული ნაწილი
ნახაზი: ფასადი 1-12
მასშტაბი: 1:100
დირექტორი: დავით ლეკვეიშვილი
პრ. მთ. არქიტექტორი: რ. ტყემალაძე
დაამუშავა: რ.ტყემალაძე
ფორმატი: A3
ფურცელი: ფურცლები: 41

ფასადი 12-1

მ. 1:100

წითელი ხაზი

ლითონის კომპოზიტური პანელი RAL 9002

მაღალი ხარისხის ლესვა ღებვა RAL1024

მაღალი ხარისხის ლესვა ღებვა RAL 8019

მინის მოაჯირი

ლითონის უძრავი ჟალუზი RAL1024

მეტალოპლასტმასის შავი მინაპაკეტი

მაღალი ხარისხის ლესვა ღებვა RAL 8019

საფასადე ქვა ტრავერტინი

შავი ალუმინის მინაპაკეტი

ლითონის შავი მოაჯირი

საფასადე ქვა ტრავერტინი

ტექნო გრანიტის ფილები RAL 7011

67,400

14,600 | 7,200 | 19,200 | 10,300 | 16,100

13,183

53,842

64,100

+65,800 +64,100 +63,000 +59,700 +56,400 +53,100 +49,800 +46,500 +43,200 +39,900 +36,600 +33,300 +30,000 +26,700 +23,400 +20,100 +16,800 +13,500 +10,200 +6,900 +3,600 0,00=416.40

6,850 | 6,700 | 6,600 | 6,600 | 6,600 | 6,600 | 6,600 | 6,600 | 6,600 | 6,500 | 6,100

12 11 10 9 8 7 6 5 4 3 2 1

შენიშვნები

პროექტში ცვლილებაა შეთანხმებული უწყა იძნის ავტორთან და შესაბამის სამშენებლო სამსახურებთან

შპს "კონსოლი"

ობიექტი: მრავალბინიანი საცხოვრებელი სახლი

მისამართი: ქ.თბილისი, მოსკოვის გამზირი №9ა

არქიტექტურული ნაწილი

ნახაზი: ფასადი 12-1

ფასადი ა-დ

მ. 1:100

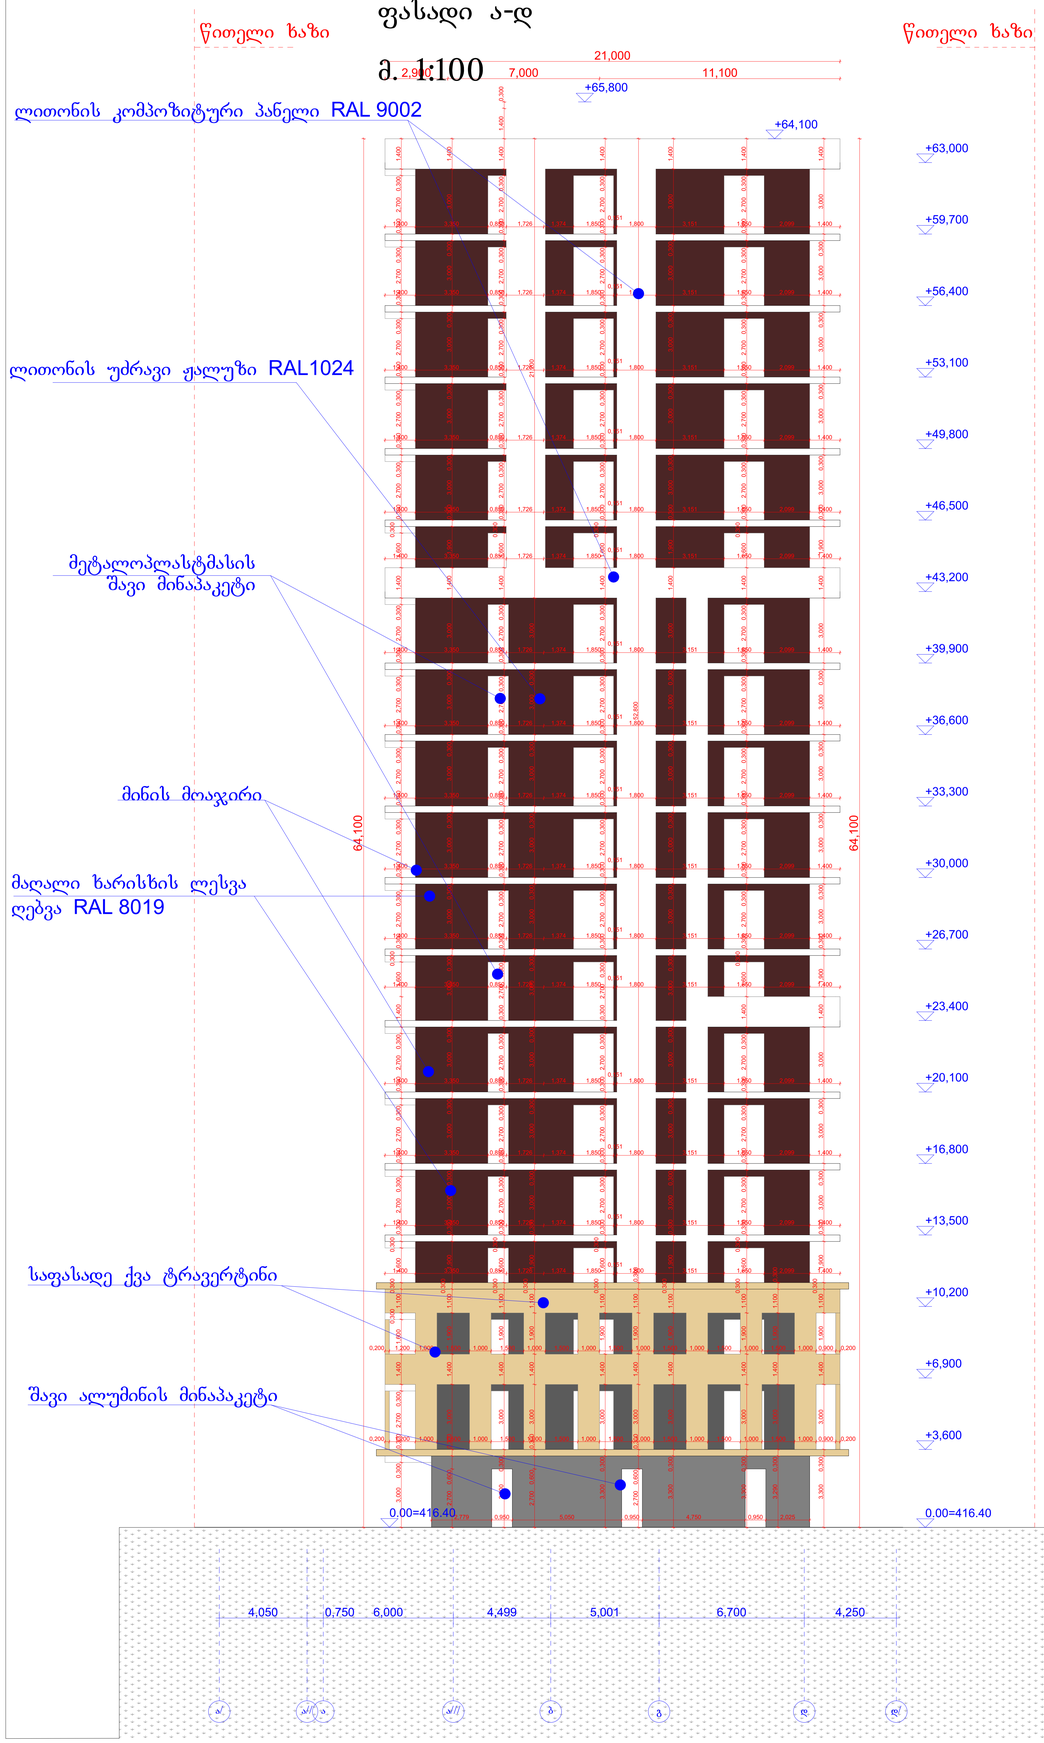

ფასადი დ-ა

მ. 1:100



შენიშვნები

პროექტში ცვლილებაა შეთანხმებული უნდა იძნს ავტორთან და შესაბამის საძალაძე სამსახურებთან

შპს "კონსოლი"

ობიექტი: მრავალბინიანი საცხოვრებელი სახლი

მისამართი: ქ.თბილისი, მოსკოვის გამზირი №9ა

არქიტექტურული ნაწილი

ნახაზი: ფასადი ა-დ დ-ა

მასშტაბი: 1:100

დირექტორი: დავით ლეკვეიშვილი

პრ. მთ. არქიტექტორი: რ. ტყემალაძე

დაამუშავა: რ.ტყემალაძე

ფორმატი: A3

ფურცელი: ფურცლები: 43

ფასადის კვანძი 2
მ. 1:10

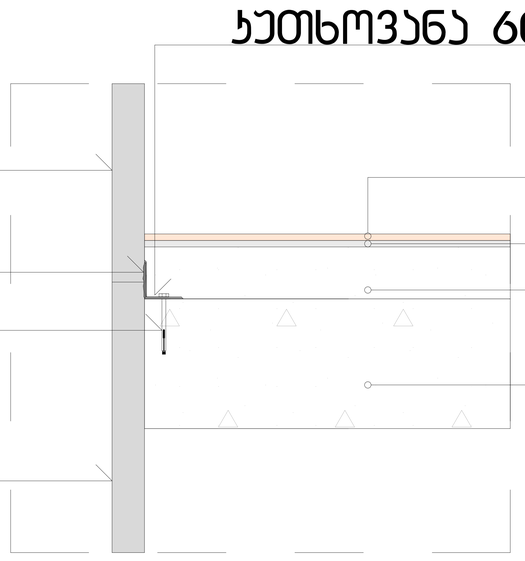

შენიშვნები

პროექტში ცვლილება შეთანხმებული შპს იძნის ავტორთან და შესაბამის საძალაძე სამსახურებთან

შპს "კონსოლი"

ობიექტი:	მრავალბინიანი საცხოვრებელი სახლი
მისამართი:	ქ.თბილისი, მოსკოვის გამზირი №9ა
არქიტექტურული ნაწილი	
ნახაზი:	□□□□□□□□
მასშტაბი:	1:3,34
დირექტორი:	დავით ლეჭვიაძე
პრ. მთ. არქიტექტორი:	რ. ტყემალაძე
დაამუშავა:	რ.ტყემალაძე
ფორმატი: A3	
ფურცელი:	ფურცლები: 50

ფასადის კვანძი 1
მ. 1:10

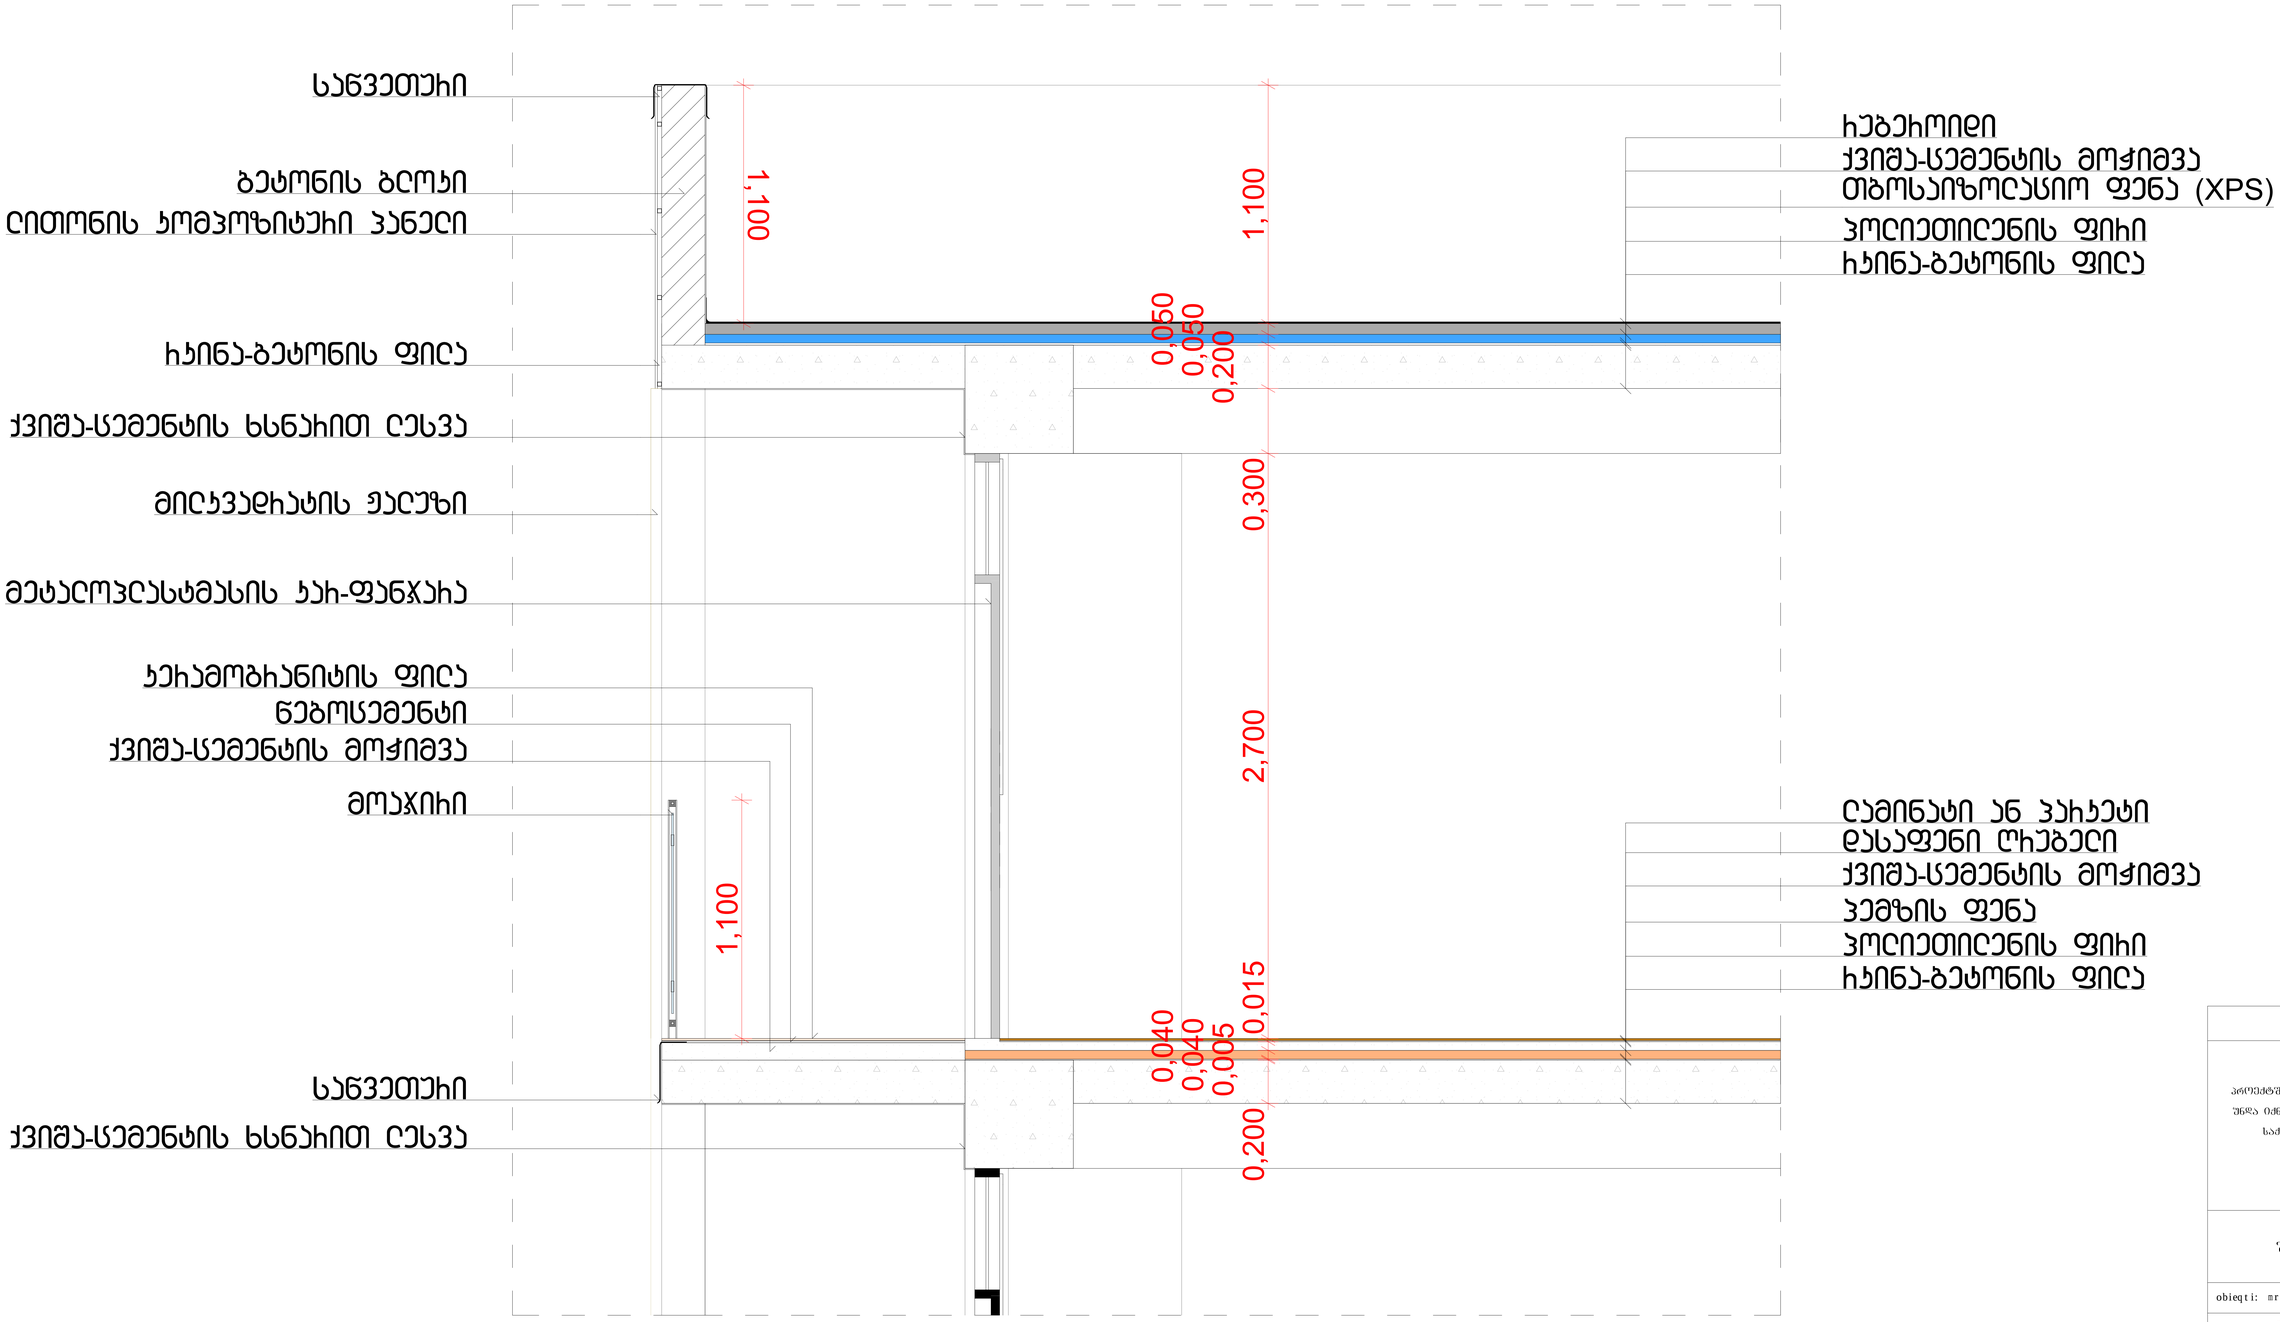

შენიშვნები

პროექტში ცვლილება შეთანხმებული უნდა იქნეს ავტორთან და შესაბამის საძალაძე სამსახურებთან

შპს "კონსოლი"

obieqti: mravalbiniani sacxovrebeli saxli

misamarTi: q.Tbilisi, moskovis ganziri #9a

arqiteqturuli nawili

naxazi:

masStabi: 1:10

direqtori: daviT leqvTaZe

pr. mT. arqiteqtori: r. tyenalaZe

daamuSava: r.tyenalaZe

formati: A3

furceli: furclebi: 50

ფასადის კვანძი 3
მ. 1:10

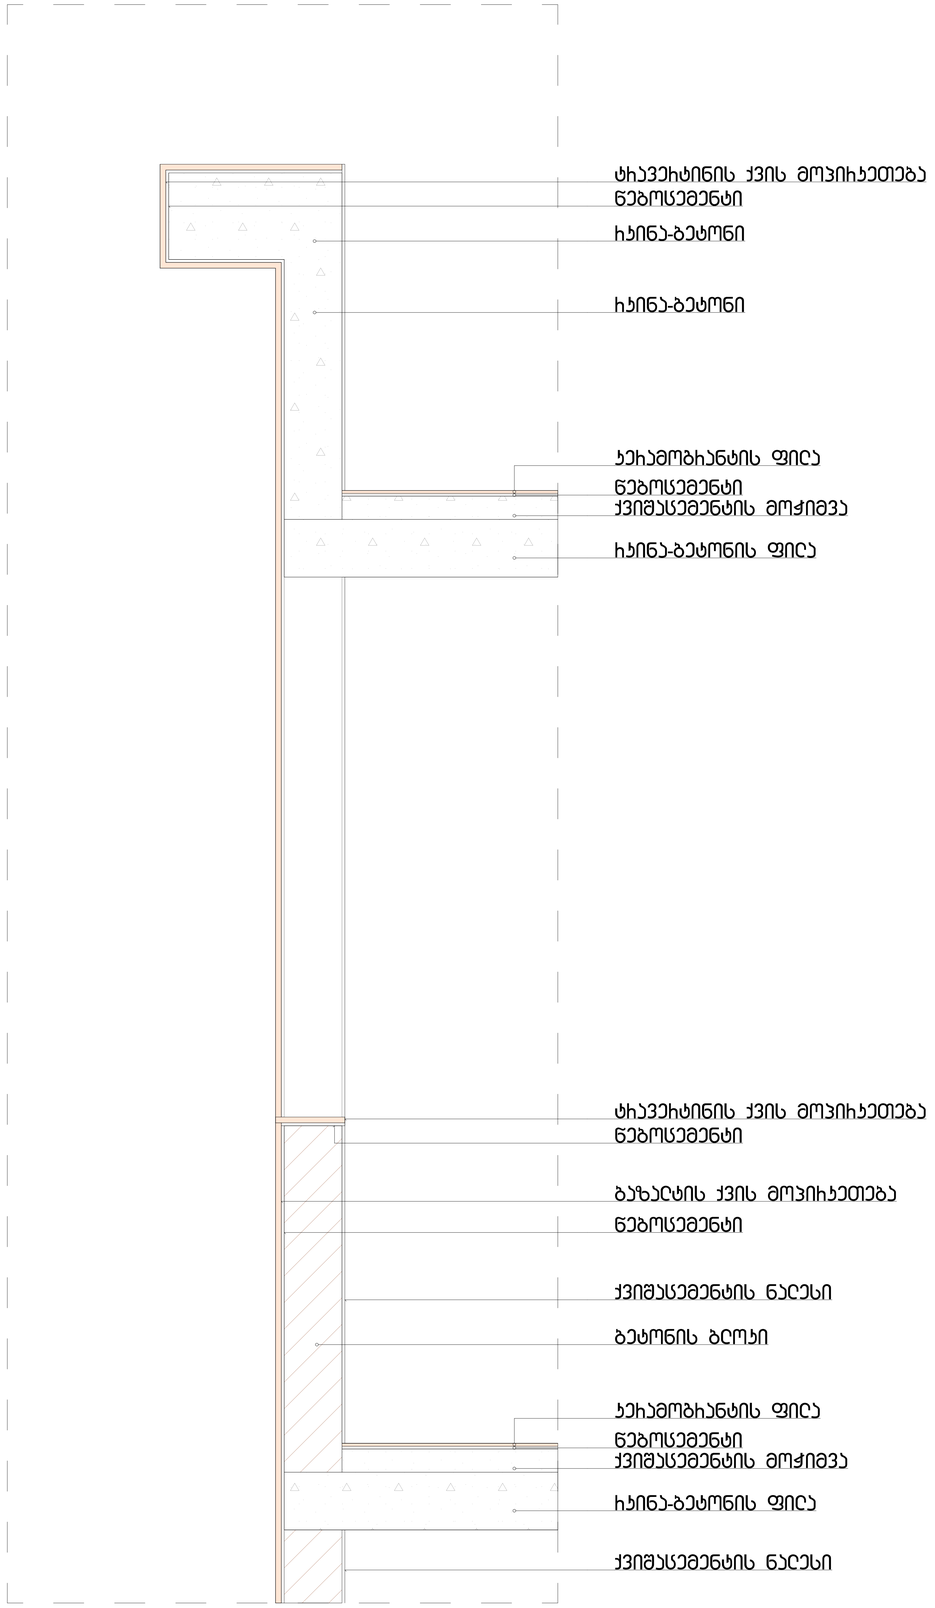

შენიშვნები

პროექტში ცვლილებაა შეთანხმებული უნდა იქნეს ავტორთან და შესაბამის სამსახურებთან

შპს "კონსოლი"

ობიექტი: მრავალბინიანი საცხოვრებელი სახლი

მისამართი: ქ.თბილისი, მოსკოვის გამზირი №9ა

არქიტექტურული ნაწილი

ნახაზი:

მასშტაბი: 1:7,50

დირექტორი: დავით ლექვეიძე

პრ. მთ. არქიტექტორი: რ. ტყემალაძე

დაამუშავა: რ.ტყემალაძე

ფორმატი: A3

ფურცელი: ფურცლები: 50

	ფასადი 1-12 კ1	ფასადი 1-12 კ2	ფასადი 1-12 კ3	ფასადი 1-12 კ4	ფასადი 1-12 კ5	ფასადი 1-12 კ6	ფასადი 1-12 კ7	ფასადი 1-12 ვ1
რაოდენობა	4	1	1	1	18	126	108	2
ფართობი	9.0 მ^2	9.0 მ^2	3.78 მ^2	3.78 მ^2	2.565 მ^2	4.995 მ^2	4.995 მ^2	9.0 მ^2
საერთო ფართობი	36.0 მ^2	9.0 მ^2	3.78 მ^2	3.78 მ^2	46.17 მ^2	629.37 მ^2	539.46 მ^2	18.0 მ^2
გაბარიტები	3000X3000	3000X3000	1400X2700	1400X2700	950X2700	1850X2700	1850X2700	3000X3000

	ფასადი დ-ა/// კ1	ფასადი დ-ა/// კ2	ფასადი დ-ა/// კ3	ფასადი დ-ა/// კ4	ფასადი დ-ა/// ვ1
რაოდენობა	1	1	18	18	1
ფართობი	17.1 მ^2	9.0 მ^2	4.995 მ^2	2.565 მ^2	9.0 მ^2
საერთო ფართობი	17.1 მ^2	9.0 მ^2	89.91 მ^2	46.17 მ^2	9.0 მ^2
გაბარიტები	5700X3000	3000X3000	1850X2700	950X2700	3000X3000

	ფასადი 12-1 კ1	ფასადი 12-1 კ2	ფასადი 12-1 კ3	ფასადი 12-1 ვ1
რაოდენობა	2	198	162	5
ფართობი	9.0 მ^2	4.995 მ^2	4.995 მ^2	9.0 მ^2
საერთო ფართობი	18.0 მ^2	989.01 მ^2	809.19 მ^2	45.0 მ^2
გაბარიტები	3000X3000	1850X2700	1850X2700	3000X3000

	ფასადი ა///-დ კ1	ფასადი ა///-დ კ2	ფასადი ა///-დ ვ1
რაოდენობა	18	36	3
ფართობი	2.565 მ^2	4.995 მ^2	9.0 მ^2
საერთო ფართობი	46.17 მ^2	179.82 მ^2	27 მ^2
გაბარიტები	950X2700	1850X2700	3000X3000

	ფასადი 1-12 მ1	ფასადი 1-12 მ2	ფასადი 1-12 მ3	ფასადი 1-12 მ4	ფასადი 1-12 მ5	ფასადი 1-12 მ6	ფასადი 1-12 მ7	ფასადი 1-12 მ8	ფასადი 1-12 მ9	ფასადი 1-12 მ10	ფასადი 1-12 მ11	ფასადი 1-12 მ12	ფასადი 1-12 მ13	ფასადი 1-12 მ14
რაოდენობა	1	10	3	13	1	1	7	5	7	4	7	5	15	15
ფართობი	1.26 მ^2	1.65 მ^2	2.09 მ^2	6.93 მ^2	2.86 მ^2	6.82 მ^2	2.035 მ^2	1.98 მ^2	4.152 მ^2	4.985 მ^2	2.812 მ^2	4.035 მ^2	3.52 მ^2	3.63 მ^2
საერთო ფართობი	1.26 მ^2	16.5 მ^2	6.27 მ^2	90.09 მ^2	2.86 მ^2	6.82 მ^2	14.245 მ^2	9.9 მ^2	29.067 მ^2	19.940 მ^2	19.688 მ^2	20.179 მ^2	52.8 მ^2	52.8 მ^2
გაბარიტები	1260X1100	1500X1100	1900X1100	6300X1100	2600X1100	6200X1100	1850X1100	1800X1100	3775X1100	4532X1100	2557X1100	3669X1100	3200X1100	3300X1100

	ფასადი 1-12 მ15	ფასადი 1-12 მ16	ფასადი 1-12 მ17	ფასადი 1-12 მ18	ფასადი 1-12 მ19	ფასადი 1-12 მ20	ფასადი 1-12 მ21	ფასადი 1-12 მ22	ფასადი 1-12 მ23	ფასადი 1-12 მ24	ფასადი 1-12 მ25	ფასადი 1-12 მ26	ფასადი 1-12 მ27
რაოდენობა	15	6	2	2	3	1	1	1	8	5	1	1	1
ფართობი	5.94 მ^2	2.255 მ^2	2.365 მ^2	3.96 მ^2	8.14 მ^2	1.465 მ^2	1.815 მ^2	8.349 მ^2	3.575 მ^2	1.545 მ^2	2.86 მ^2	4.251 მ^2	2.051 მ^2
საერთო ფართობი	89.1 მ^2	13.35 მ^2	4.73 მ^2	7.92 მ^2	24.42 მ^2	1.465 მ^2	1.815 მ^2	8.349 მ^2	28.6 მ^2	7.72 მ^2	2.86 მ^2	4.251 მ^2	2.051 მ^2
გაბარიტები	5400X1100	2050X1100	2150X1100	3600X1100	7400X1100	1332X1100	1650X1100	7590X1100	3250X1100	3250X1100	2600X1100	3865X1100	1865X1100

	ფასადი 1-12 მ28	ფასადი 1-12 მ29	ფასადი 1-12 მ29
რაოდენობა	5	3	6
ფართობი	6.974 მ^2	8.239 მ^2	4.022 მ^2
საერთო ფართობი	34.87 მ^2	24.717 მ^2	16.182 მ^2
გაბარიტები	6340X1100	7490X1100	3657X1100

	ფასადი დ-ა/// მ1	ფასადი დ-ა/// მ2	ფასადი დ-ა/// მ3	ფასადი დ-ა/// მ4	ფასადი დ-ა/// მ5	ფასადი დ-ა/// მ6	ფასადი დ-ა/// მ7	ფასადი დ-ა/// მ8	ფასადი დ-ა/// მ9
რაოდენობა	3	1	1	1	15	9	5	9	5
ფართობი	1.43 მ^2	3.08 მ^2	1.65 მ^2	1.32 მ^2	6.655 მ^2	3.685 მ^2	5.17 მ^2	2.794 მ^2	1.512 მ^2
საერთო ფართობი	4.29 მ^2	3.08 მ^2	1.65 მ^2	1.32 მ^2	99.825 მ^2	33.165 მ^2	25.85 მ^2	25.146 მ^2	7.562 მ^2
გაბარიტები	1300X1100	2800X1100	1500X1100	1200X1100	6050X1100	3350X1100	4700X1100	2540X1100	1375X1100

	ფასადი ა///-დ მ1	ფასადი ა///-დ მ2	ფასადი ა///-დ მ3	ფასადი ა///-დ მ4	ფასადი ა///-დ მ5	ფასადი ა///-დ მ6	ფასადი ა///-დ მ7	ფასადი ა///-დ მ8	ფასადი ა///-დ მ9	ფასადი ა///-დ მ10
რაოდენობა	1	7	1	9	8	5	5	9	9	5
ფართობი	1.386 მ^2	1.65 მ^2	0.99 მ^2	1.54 მ^2	6.655 მ^2	6.105 მ^2	3.63 მ^2	6.176 მ^2	3.646 მ^2	9.339 მ^2
საერთო ფართობი	1.386 მ^2	11.55 მ^2	0.99 მ^2	13.86 მ^2	53.24 მ^2	30.525 მ^2	18.15 მ^2	55.588 მ^2	32.818 მ^2	46.695 მ^2
გაბარიტები	1260X1100	1500X1100	900X1100	1400X1100	6050X1100	5550X1100	3300X1100	5615X1100	3315X1100	8490X1100

	ფასადი 12-1 მ1	ფასადი 12-1 მ2	ფასადი 12-1 მ3	ფასადი 12-1 მ4	ფასადი 12-1 მ5	ფასადი 12-1 მ6	ფასადი 12-1 მ7	ფასადი 12-1 მ8	ფასადი 12-1 მ9	ფასადი 12-1 მ10	ფასადი 12-1 მ11
რაოდენობა	1	26	8	21	5	2	2	30	5	3	10
ფართობი	1.26 მ^2	1.65 მ^2	8.019 მ^2	2.75 მ^2	2.805 მ^2	5.28 მ^2	5.225 მ^2	2.75 მ^2	6.16 მ^2	4.84 მ^2	5.72 მ^2
საერთო ფართობი	1.26 მ^2	42.9 მ^2	64.152 მ^2	57.75 მ^2	14.025 მ^2	10.56 მ^2	10.45 მ^2	82.5 მ^2	30.8 მ^2	14.52 მ^2	57.2 მ^2
გაბარიტები	1260X1100	1500X1100	7290X1100	2500X1100	2550X1100	4800X1100	4750X1100	2500X1100	5600X1100	4400X1100	5200X1100

	ფასადი 12-1 მ12	ფასადი 12-1 მ13	ფასადი 12-1 მ14	ფასადი 12-1 მ15	ფასადი 12-1 მ16	ფასადი 12-1 მ17	ფასადი 12-1 მ18	ფასადი 12-1 მ19
რაოდენობა	10	3	6	10	12	15	5	5
ფართობი	2.75 მ^2	3.41 მ^2	1.43 მ^2	6.16 მ^2	5.5 მ^2	5.885 მ^2	7.964 მ^2	5.269მ^2
საერთო ფართობი	27.5 მ^2	10.23 მ^2	8.58 მ^2	61.6 მ^2	66 მ^2	88.275 მ^2	39.82 მ^2	26.345 მ^2
გაბარიტები	2500X1100	3100X1100	1300X1100	5600X1100	5000X1100	5350X1100	7240X1100	4790X1100

	ფასადი 1-12 ჟ1	ფასადი 1-12 ჟ2	ფასადი 1-12 ჟ3	ფასადი 1-12 ჟ4	ფასადი 1-12 ჟ5	ფასადი 1-12 ჟ6	ფასადი 1-12 ჟ7
რაოდენობა	40	3	4	1	1	4	1
ფართობი	6.105 მ^2	2.035 მ^2	4.995 მ^2	4.07 მ^2	3.41 მ^2	5.115 მ^2	4.185 მ^2
საერთო ფართობი	244.2 მ^2	6.105 მ^2	19.98 მ^2	4.07 მ^2	3.41 მ^2	20.46 მ^2	4.185 მ^2
გაბარიტები	1850X3300	1850X1100	1850X2700	1850X2200	1550X2200	1550X3300	1550X2700

	ფასადი დ-ა/// ჟ1	ფასადი დ-ა/// ჟ2
რაოდენობა	8	1
ფართობი	6.105 მ^2	2.035 მ^2
საერთო ფართობი	48.84 მ^2	2.035 მ^2
გაბარიტები	1850X3300	1850X1100

	ფასადი 12-1 ჟ1	ფასადი 12-1 ჟ2	ფასადი 12-1 ჟ3	ფასადი 12-1 ჟ4	ფასადი 12-1 ჟ5	ფასადი 12-1 ჟ6	ფასადი 12-1 ჟ7	ფასადი 12-1 ჟ8	ფასადი 12-1 ჟ9	ფასადი 12-1 ჟ10	ფასადი 12-1 ჟ11
რაოდენობა	9	2	6	1	1	4	1	1	1	4	1
ფართობი	6.105 მ^2	4.07 მ^2	3.63 მ^2	3.3 მ^2	2.75 მ^2	4.125 მ^2	3.75 მ^2	5.55 მ^2	3.74 მ^2	5.61 მ^2	5.1 მ^2
საერთო ფართობი	54.945 მ^2	8.14 მ^2	21.78 მ^2	3.3 მ^2	2.75 მ^2	16.5 მ^2	3.75 მ^2	5.55 მ^2	3.74 მ^2	22.44 მ^2	5.1 მ^2
გაბარიტები	1850X3300	1850X2200	1100X3300	1100X3000	1250X2200	1250X3300	1250X3000	1850X3000	1700X2200	1700X3300	1700X3000

	ფასადი ა///-დ ჟ1	ფასადი ა///-დ ჟ2
რაოდენობა	8	1
ფართობი	6.105 მ^2	5.55 მ^2
საერთო ფართობი	48.84 მ^2	5.55 მ^2
გაბარიტები	1850X3300	1850X3000

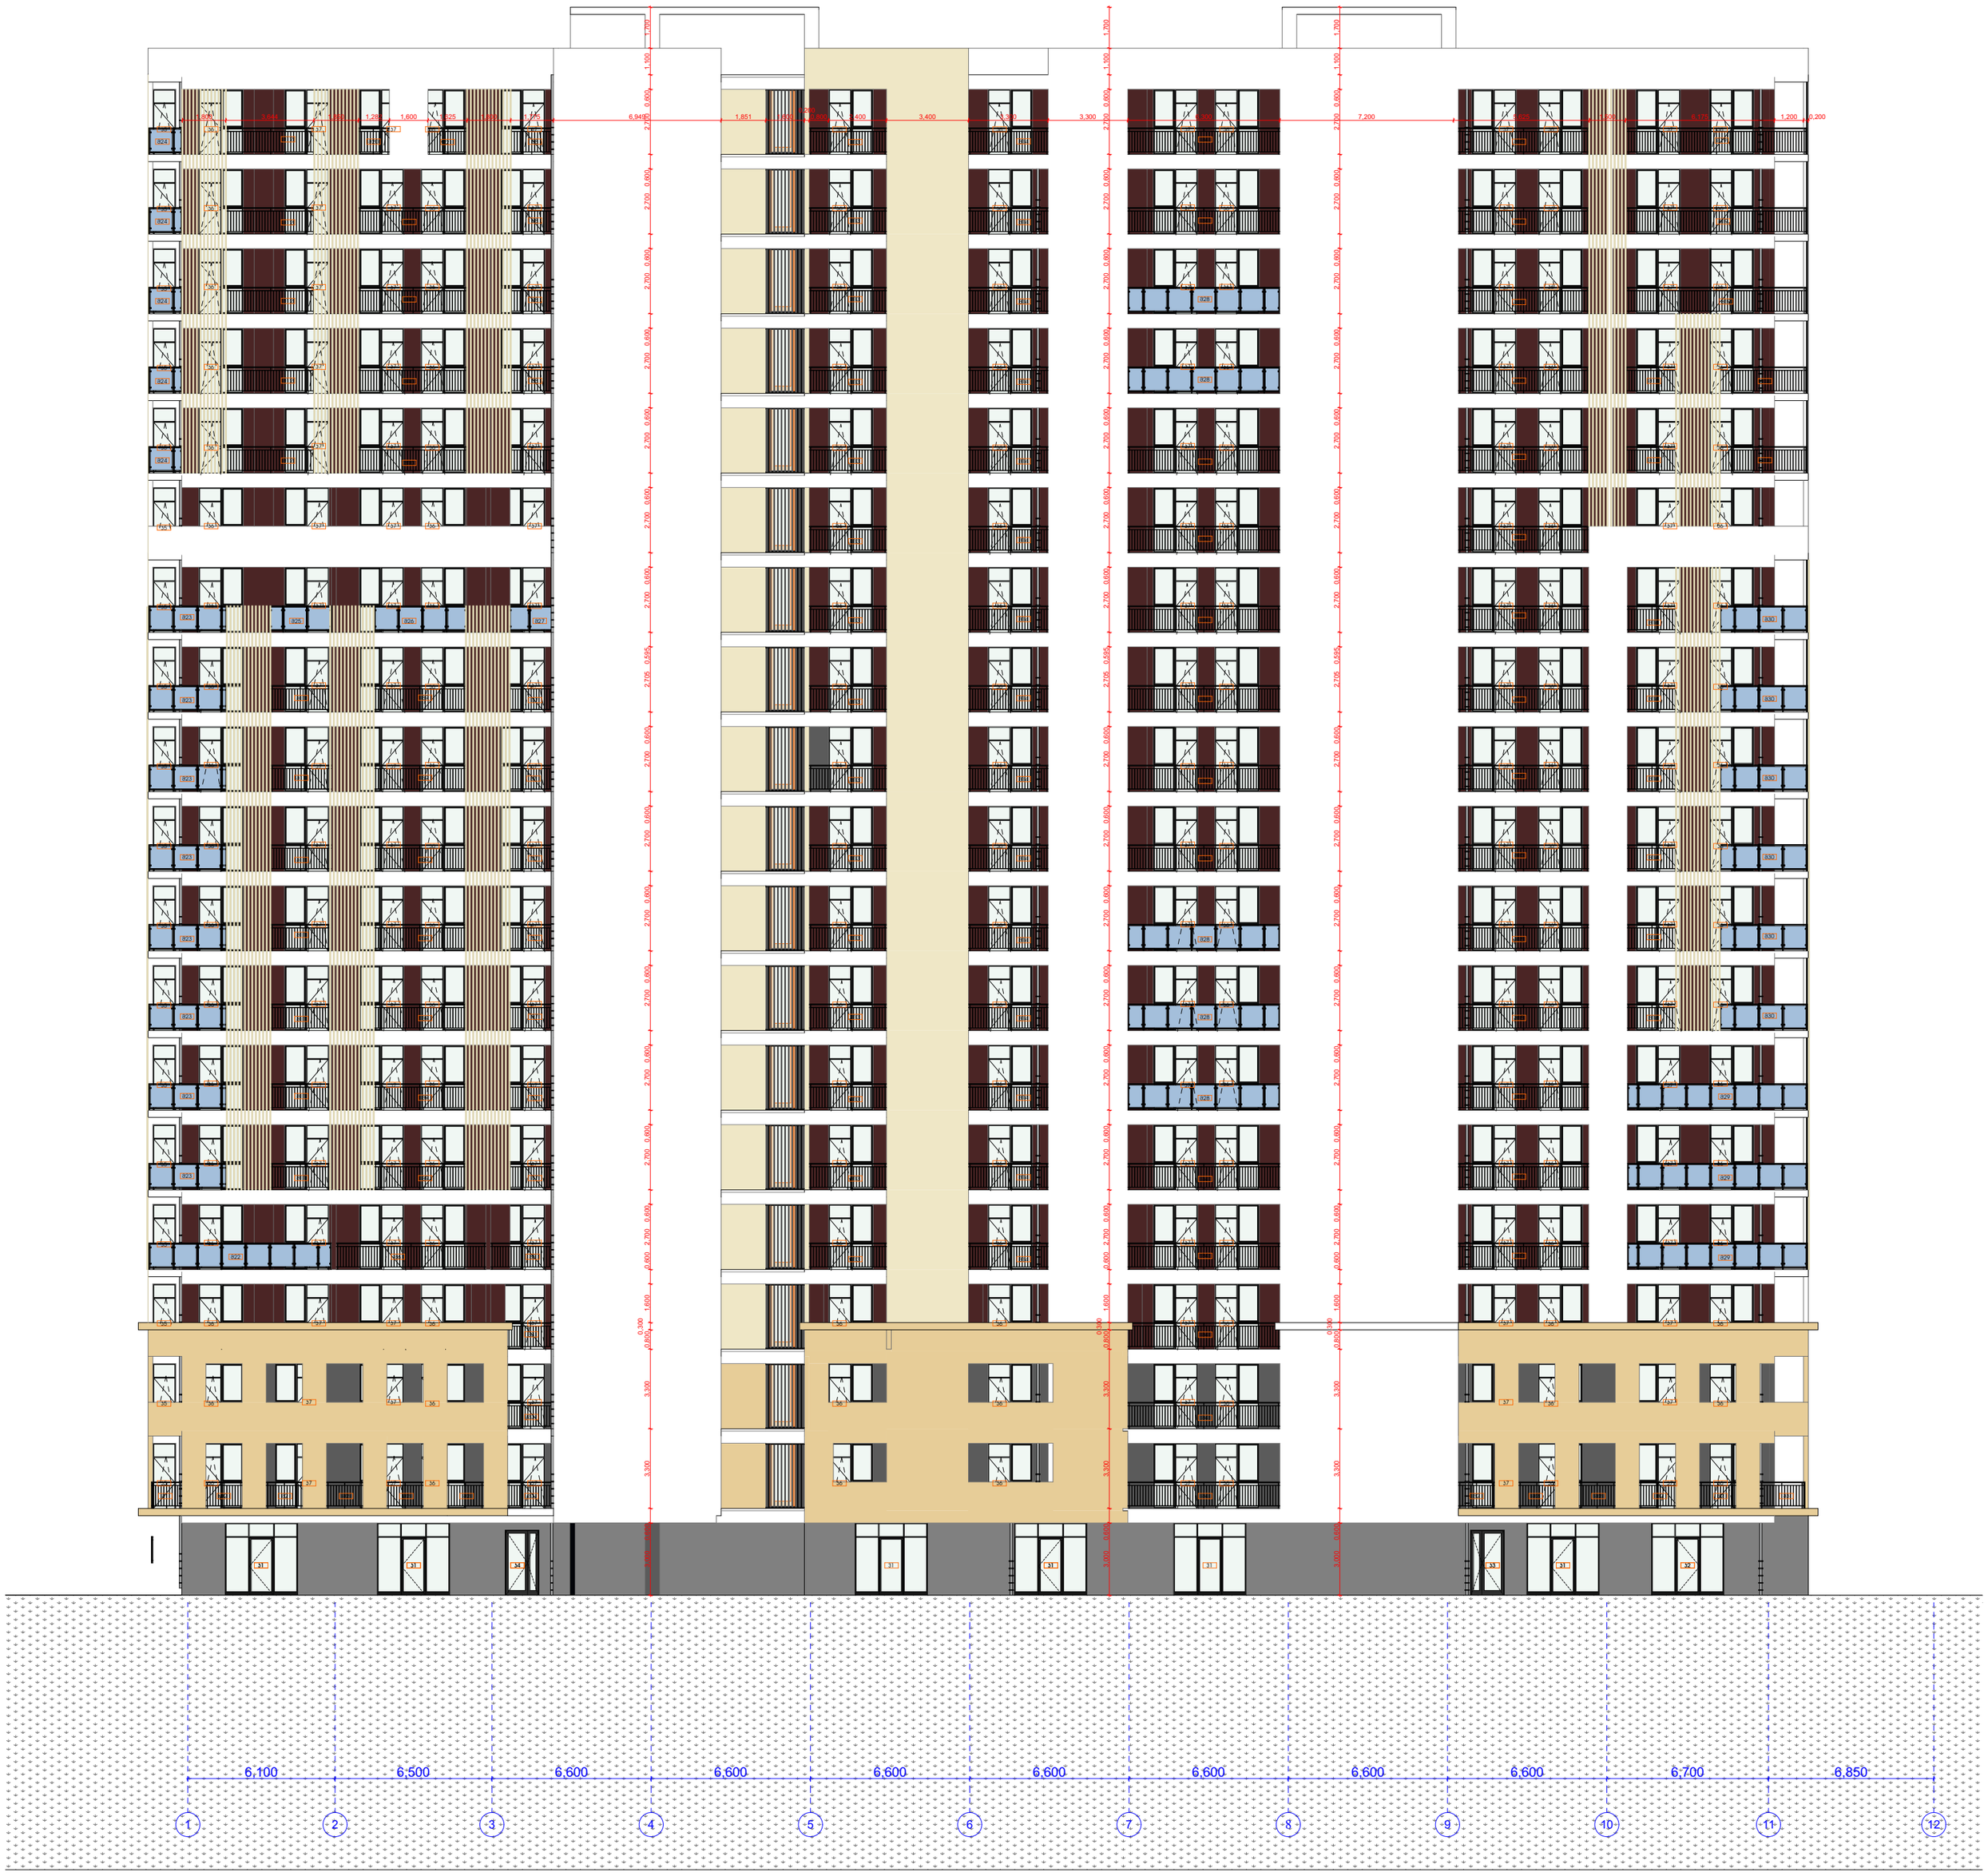
6,100
6,500
6,600
6,600
6,600
6,600
6,600
6,600
6,600
6,600
6,700
6,850
1
2
3
4
5
6
7
8
9
10
11
12


6,850
6,700
6,600
6,600
6,600
6,600
6,600
6,600
6,600
6,500
6,100
12
11
10
9
8
7
6
5
4
3
2
1


87
89
86
88
33
34
31
32
4,250
6,700
5,001
4,499
6,000
0,750
4,050


a10
a8
a9
4,050
0,750
6,000
4,499
5,001
6,700
4,250