გენგეგმა

მ. 1:500

servituti

qa

51,853

48,597

თელასის ელ მომარაგების ზირითადი ქსელი

წყლის მილები

488100

4614400

s.k 01.01.834

შენიშვნები

პროექტში ცვლილება შეთანხმებული უნდა იქნეს ავტორთან და შესაბამის სახელმწიფო სამსახურებთან

შპს "კონსტრუქტორი"

ობიექტი: მრავალბინიანი საცხოვრებელი სახლი

მისამართი: ქ.ბობოლიხი, ძოსკოვის გამზირი №9ა

არქიტექტურული ნაწილი

ნახაზი: გენგეგმა

მასშტაბი: 1:500

დირექტორი: დავით ლექვეიშვილი

პრ. მთ. არქიტექტორი: რ. ტყემალაძე

დაამუშავა: რ.ტყემალაძე

ფორმატი: A3


ფურცელი: ფურცლები: 01

ჭრილი 2-2

მ. 1:100

წითელი ხაზი

H=50.09/0.35=
143.11M

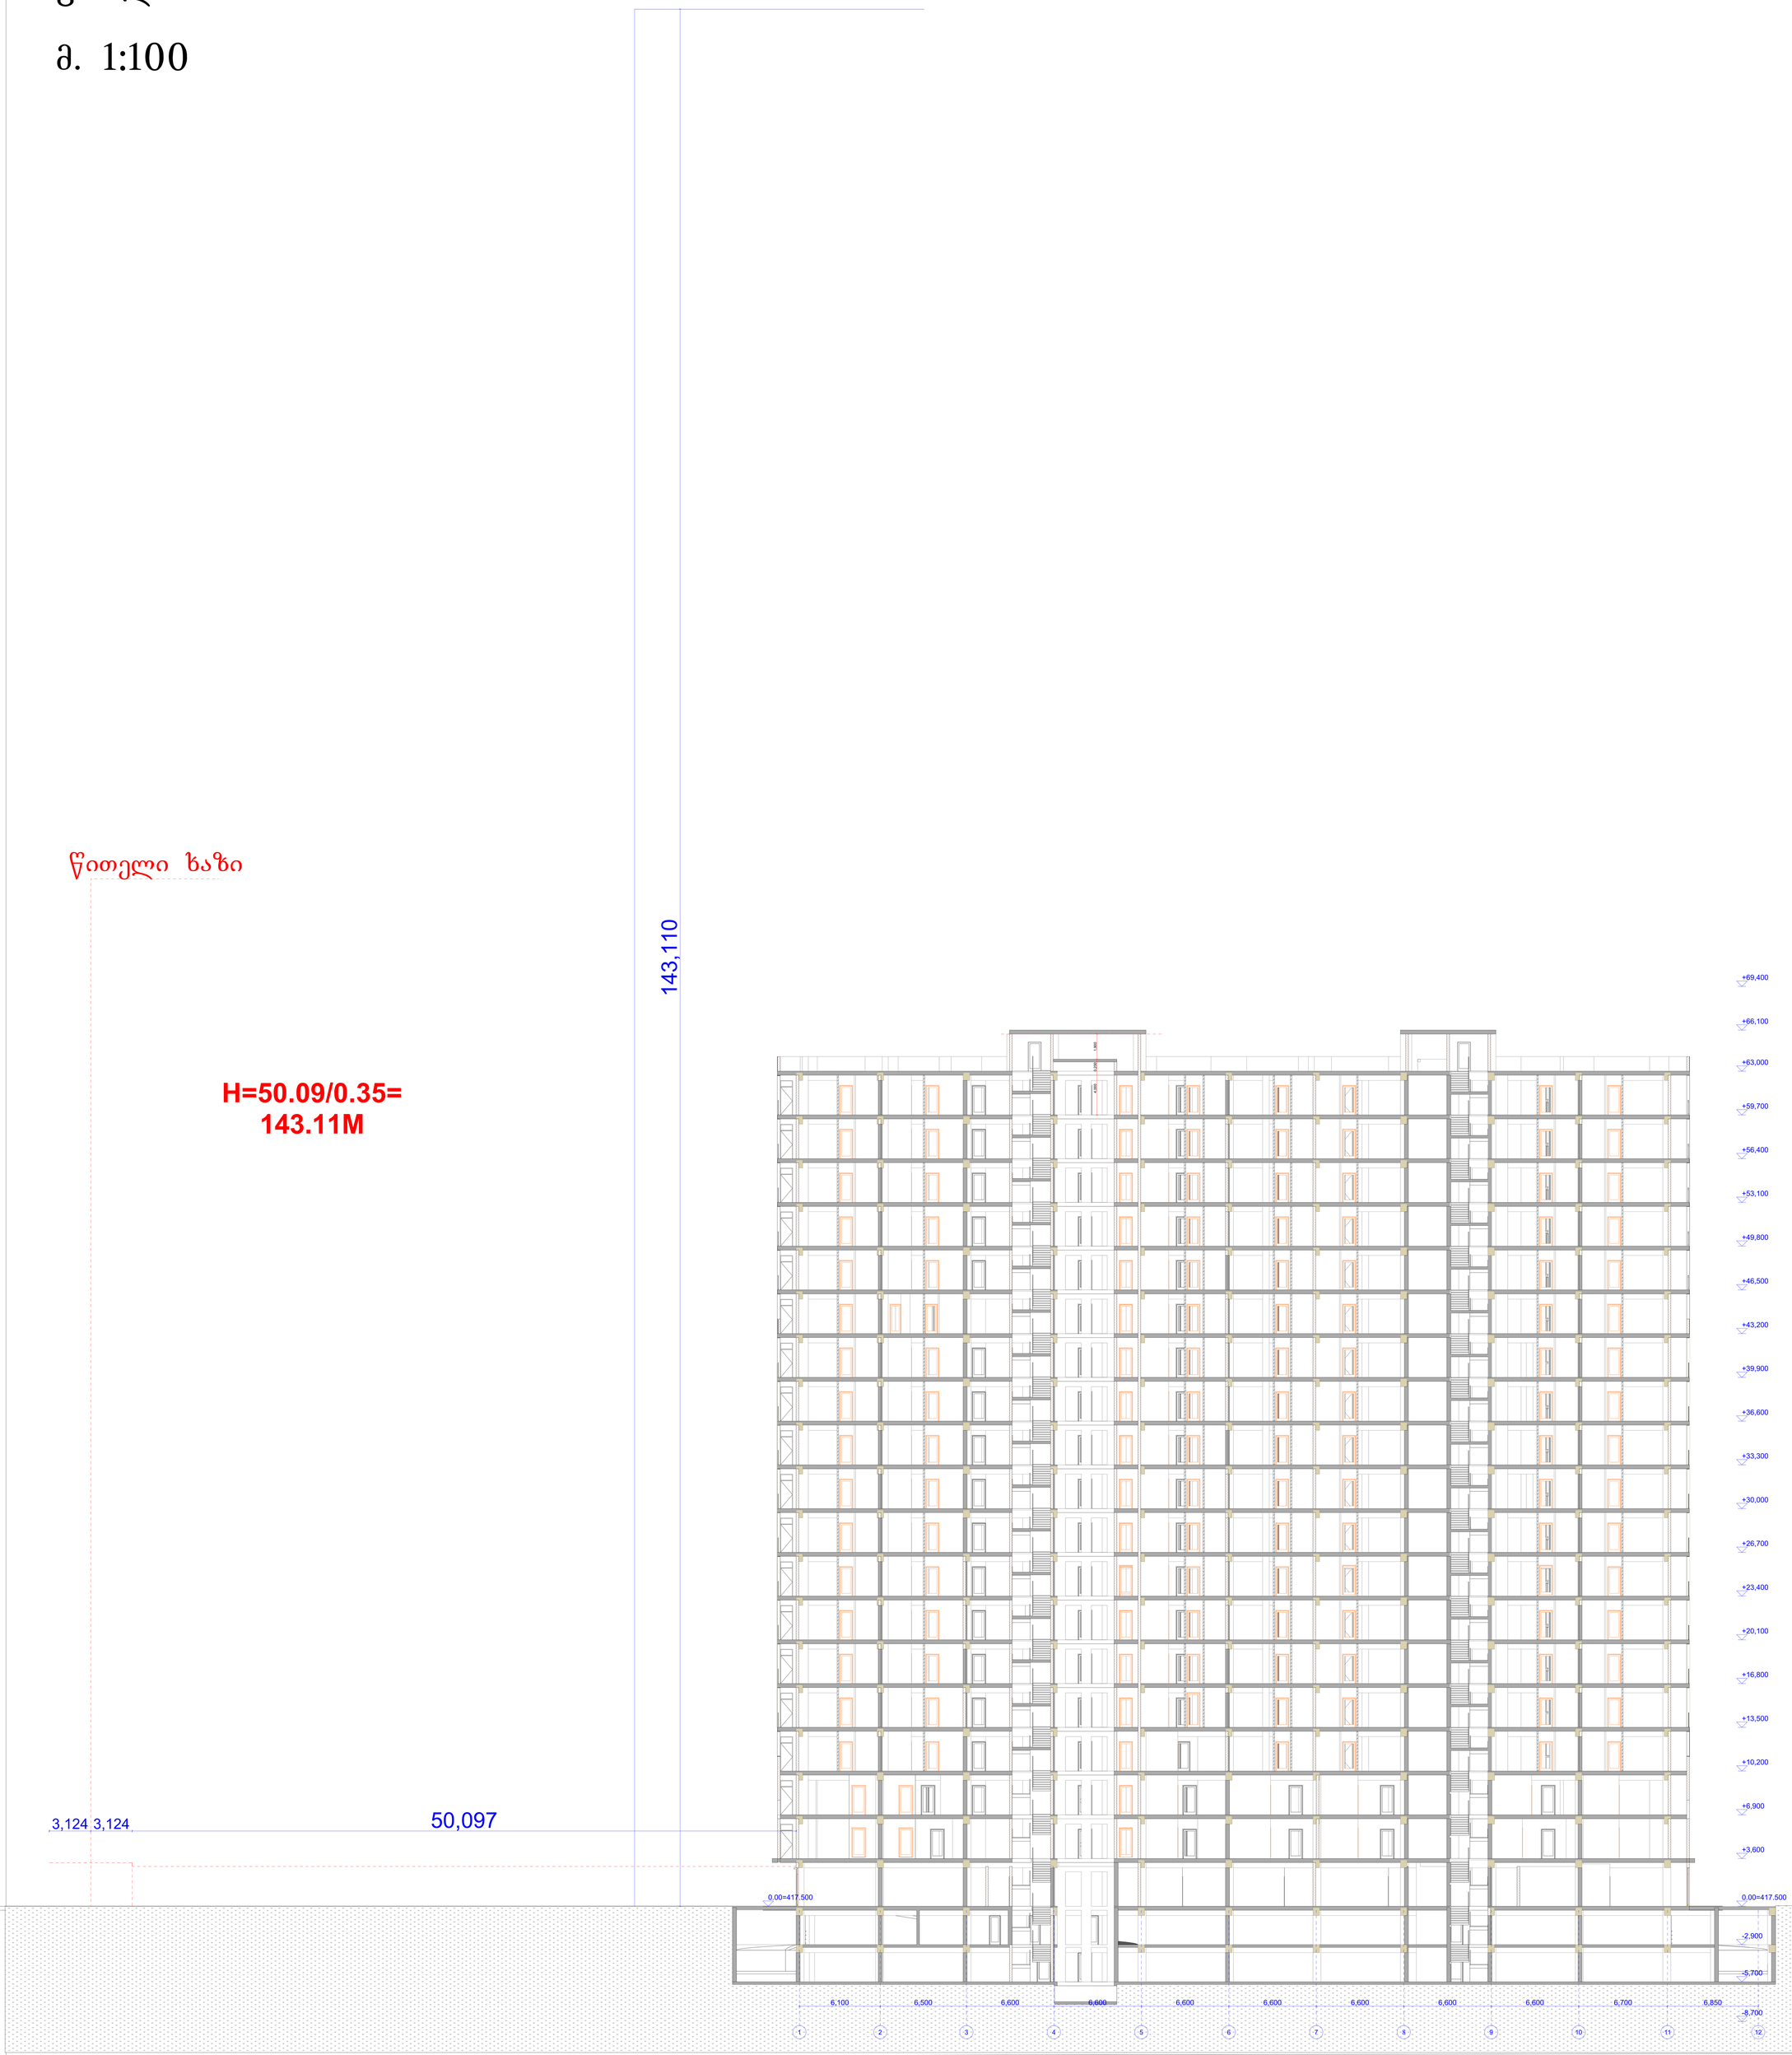

შენიშვნები

პროექტში ცვლილება შეთანხმებული შპს ობჩს არტორთან და შპსაპაის სამანქანო სამსახურებთან

შპს "კონსოლი"

ობიექტი:	მრავალბინიანი საცხოვრებელი სახლი
მისამართი:	ქ.თბილისი, მიხეილის გამზირი №9ა
არქიტექტურული ნაწილი	
ნახაზი:	სხივი
მასშტაბი:	1:100
დარეგისტრირა:	დავით ლეკვეიშვილი
პრ. მთ. არქიტექტორი:	რ. ტყემალაძე
დაამუშავა:	რ.ტყემალაძე
ფორმატი: A3	
ფურცელი:	ფურცლების: 50