ბინათმშენებლობა

მ. 1:500

ფორმატი	A-2
თარიღი	დეკემბერი 2025 წ.
პროექტის ავტორი	
პროექტის ხელმძღვანელი	
პროექტის ავტორი	
პროექტის ავტორი	
პროექტის ავტორ

სიმაღლის განმსაზღვრელი სხივი 1
მ. 1:100

წითელი ხაზი

H=11.929/0.35=34.08

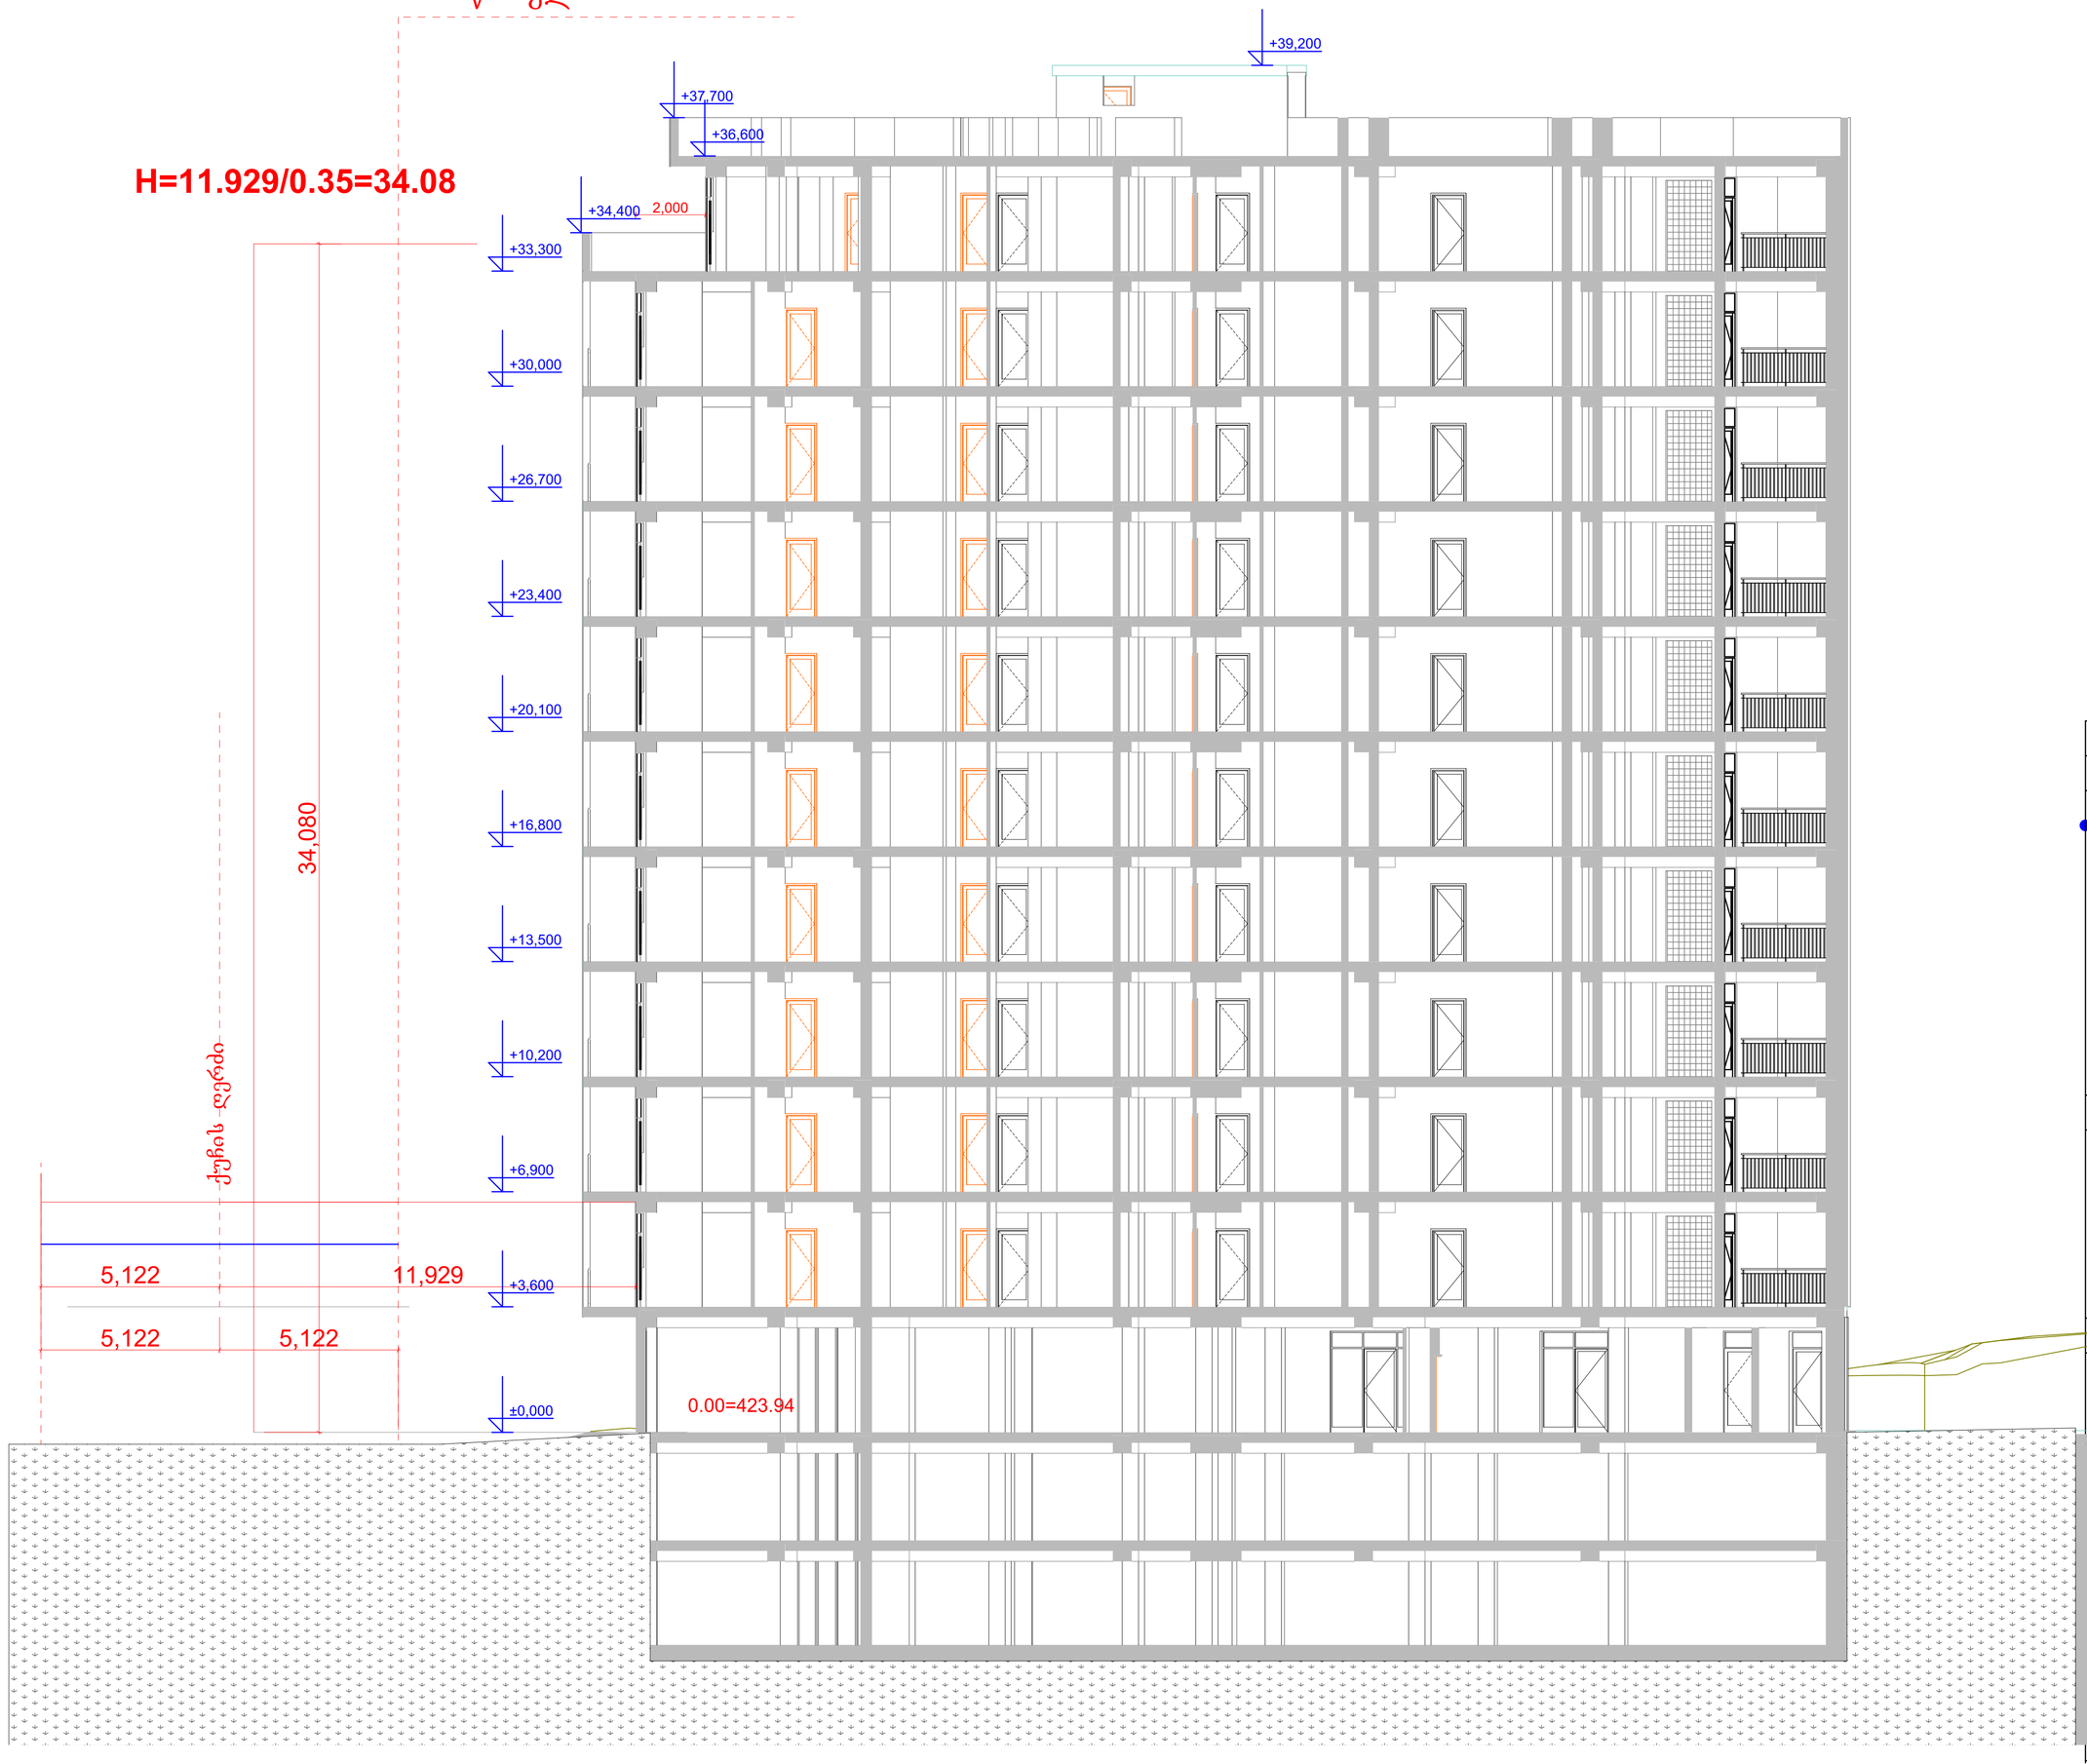

ფორმატი	A-2	თბილისი 2025 წ.	

ექსპლიკაცია:

არქიტექტურული ნაწილები

- წითელი ხაზი
- ღერძის ხაზი
- ჭრილის მაჩვენებელი

შენიშვნები:

პროექტში ცვლილებები შეთანხმებული უნდა იქნეს პროექტის ავტორთან და მშრომს საქალაქო სამსახურთან.

პროექტის სახელწოდება

მისამართი: ქ.თბილისი, რაიონი კრწანისი (01.18.13.010.053)

მრავალნაბიანი საცხოვრებელი სახლი

შპს "ეი ბი 5"

დეპარტამენტი	გვარი	ხელმოწერა
ხელმძღვანელი	დ. ლორსანაშვილი	
ხელმძღვანელი	რ. ტაბიძალაძე	
მასშტაბი	1:100	
თარიღი	19.08.2024	
სტადია	წარდგენილი	წარდგენილი
პროექტი		

სიმაღლის განმსაზღვრელი სხივი 2
მ. 1:100

წითელი ხაზი

+39,200
+37,700
+36,600
+33,300
+30,000
+26,700
+23,400
+20,100
+16,800
+13,500
+10,200
+6,900
+3,600
±0,000
-3,100
-6,100

H=12.023/0.35=34.35

34,350

ქუჩის ღერძი

6,162
6,162

0.00=423.94

2,500

6,000
6,860
6,700
6,900

7
6
5
4

ფორმატი	A-2	თებერვალი 2025 წ.	
ექსპლიკაცია:			
პირობითი ნიშნები			
წითელი ხაზი			
ღერძის ხაზი			
ჭრილის მანიშნებელი			
შენიშვნები:			
პროექტში ცვლილებები შეთანხმებული უნდა იქნეს პროექტის ავტორთან და მშრომის სატრანსპორტო სამსახურთან.			
პროექტის სახელწოდება			
მისამართი: ქ.თბილისი, რაიონი კრწანისი (01.18.13.010.053)			
მრავალნაბიჯანი საცხოვრებელი სახლი			
შპს "ეი ბი 5"			
მასალისშესა	ბეჭდი	ხელმოწერა	
მთავარქიტექტორი	დ. ლეონაძეშვილი		
პრ. ავტორი	ტ. ტაბიძეანაკი		
მასშტაბი	1:100		
თარიღი	19.08.2024		
სტადია		ფურცელი	ფურცელი
პროექტი			

სიმაღლის განმსაზღვრელი სხივი 3
მ. 1:100

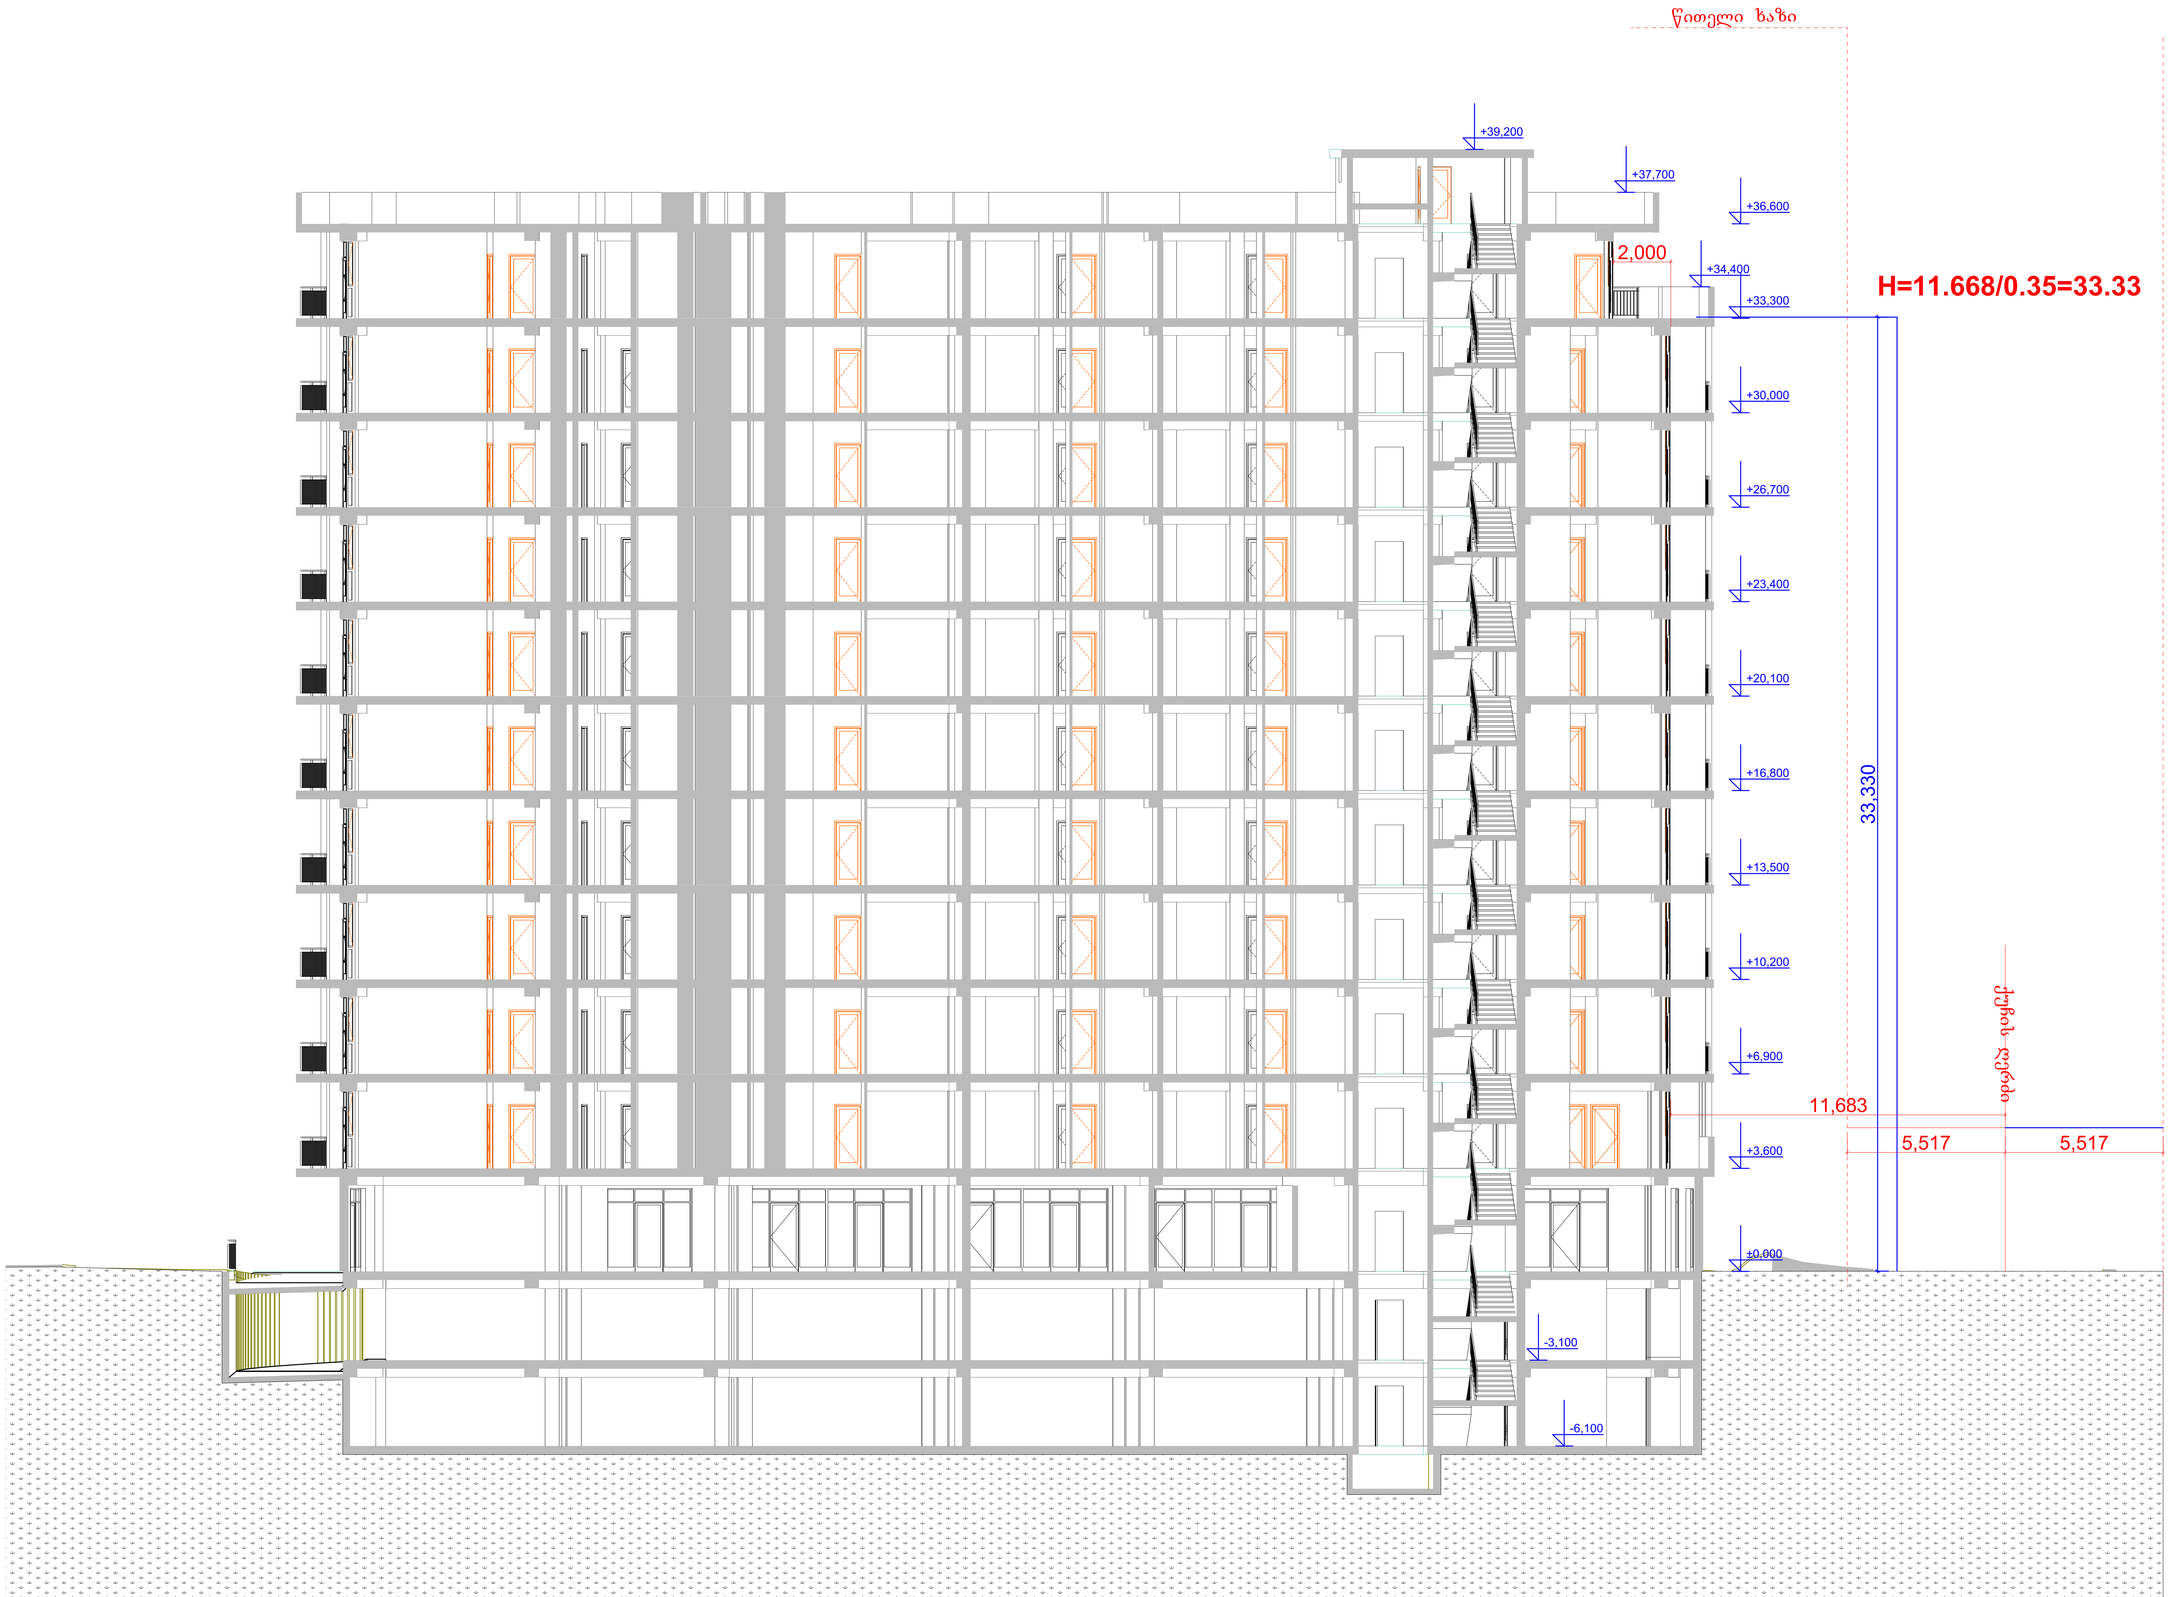

შეთანხმებულია			
შეთანხმებულია			
არ. ავტორი			
მასშტაბი	1:100		
თარიღი	19.08.2024		
სტადია		შენობელობა	შენობელი
პროექტი			

შეთანხმებულია A-2 თებერვალი 2025 წ.

ექსპლიკაცია:

პირობითი ნიშნები

წითელი ხაზი
ღერძის ხაზი
ჭრილის მანიშნებელი

შენიშვნები:

პროექტში ცვლილებები შეთანხმებული უნდა იქნეს პროექტის ავტორთან და მშრომის სამსახურთან.

პროექტის სახელწოდება

მისამართი: ქ.თბილისი, რაიონი კრწანისი (01.18.13.010.053)

მრავალნაბიანი საცხოვრებელი სახლი

შპს "ეი ბი 5"