

ჯრიში 1:125

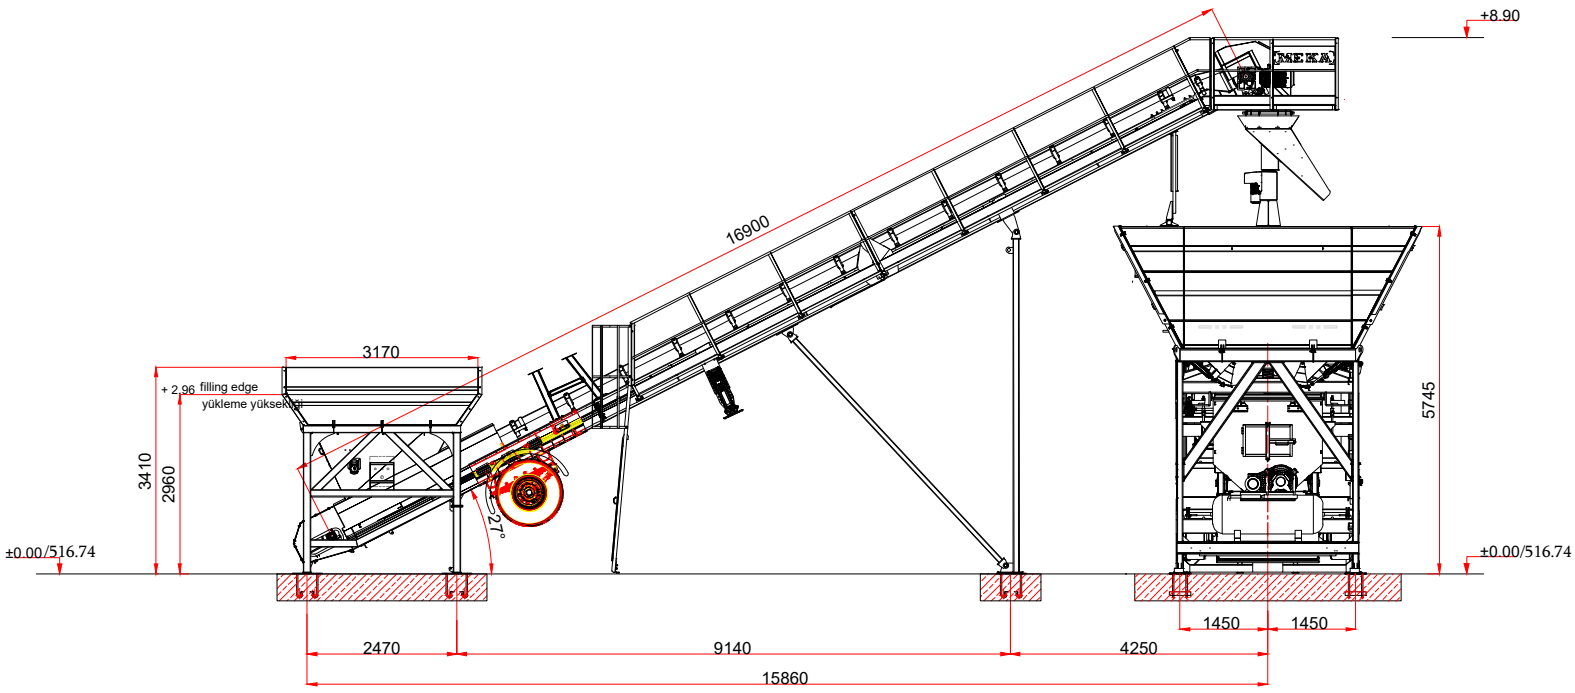



A BAKISI / SEE A

/510.40

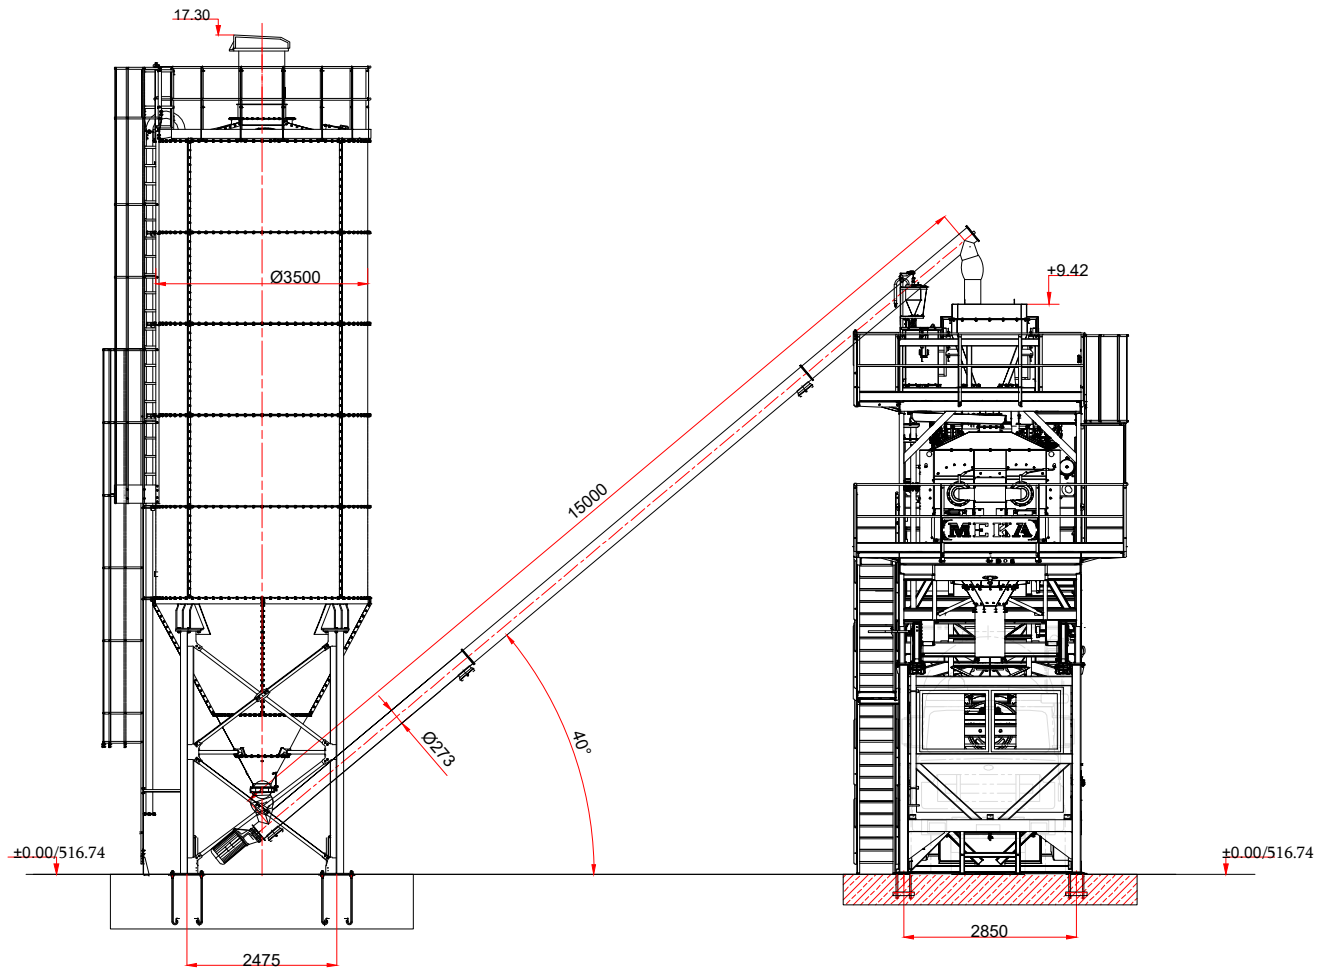



| | | | | | | | | |
|---|---|---|---|---|---|---|---|---|
| ფორმატი | საპროექტო ორგანიზაცია | | | პროექტის სახელწოდება | ნახაზის სახელწოდება | | | |
| A3 | შპს ლ თ დეველოპმენტ | მთ. არქიტექტორი | რ.ხვედელიძე | ქარხანა (ადმინისტრაციული შენობა) | | | | |
| | | არქიტექტორი | გ. მესტვირიშვილი | | | | | |
| | | დამკვეთი | შპს "შმენ-2014" , ID ნომერი:426110790 | მის: ქალაქი თბილისი , ზაჰესი ; ქალაქი თბილისი , ზაჰესი მიწის საკადასტრო კოდი : 01.72.12.104.013 | თარიღი | მასშტაბი | ფურცელი | ფურცლები |
| | | | | | 2026 | | | |

# ჭრილი 1-1

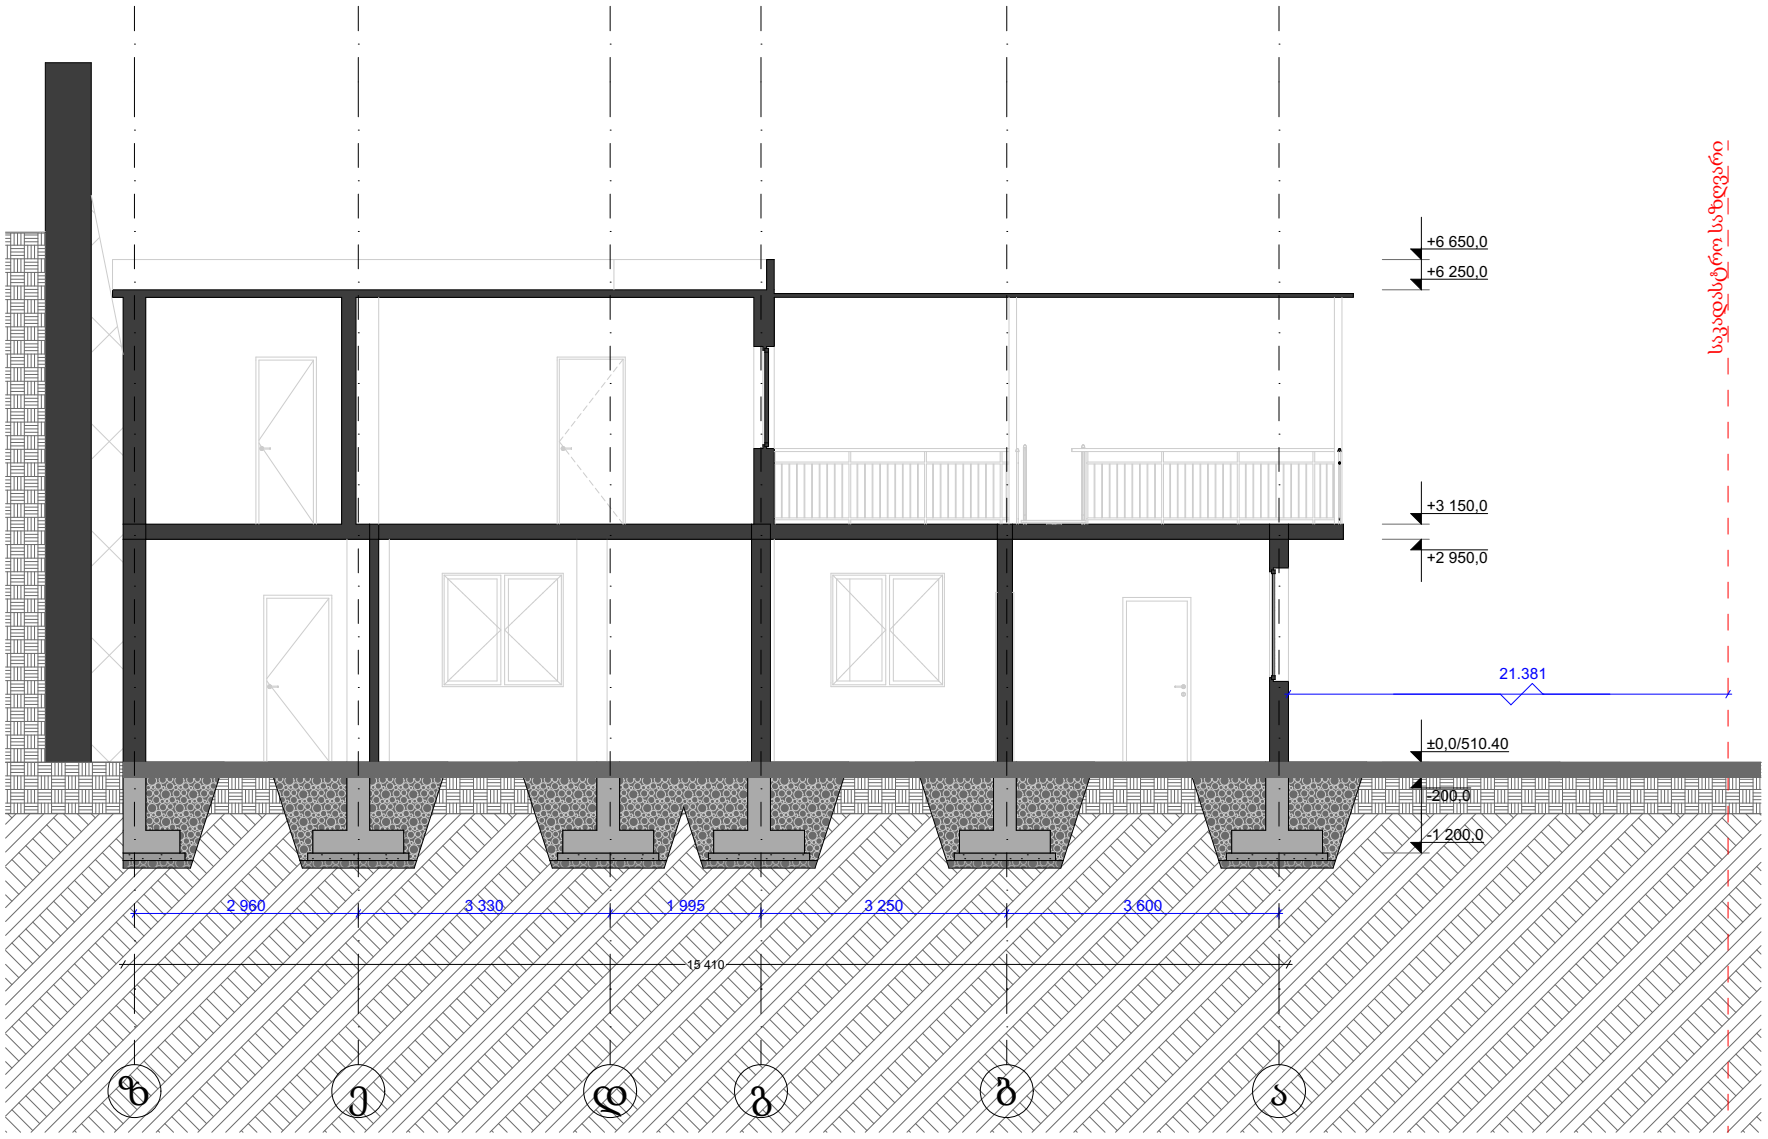


# ჭრილი 2-2

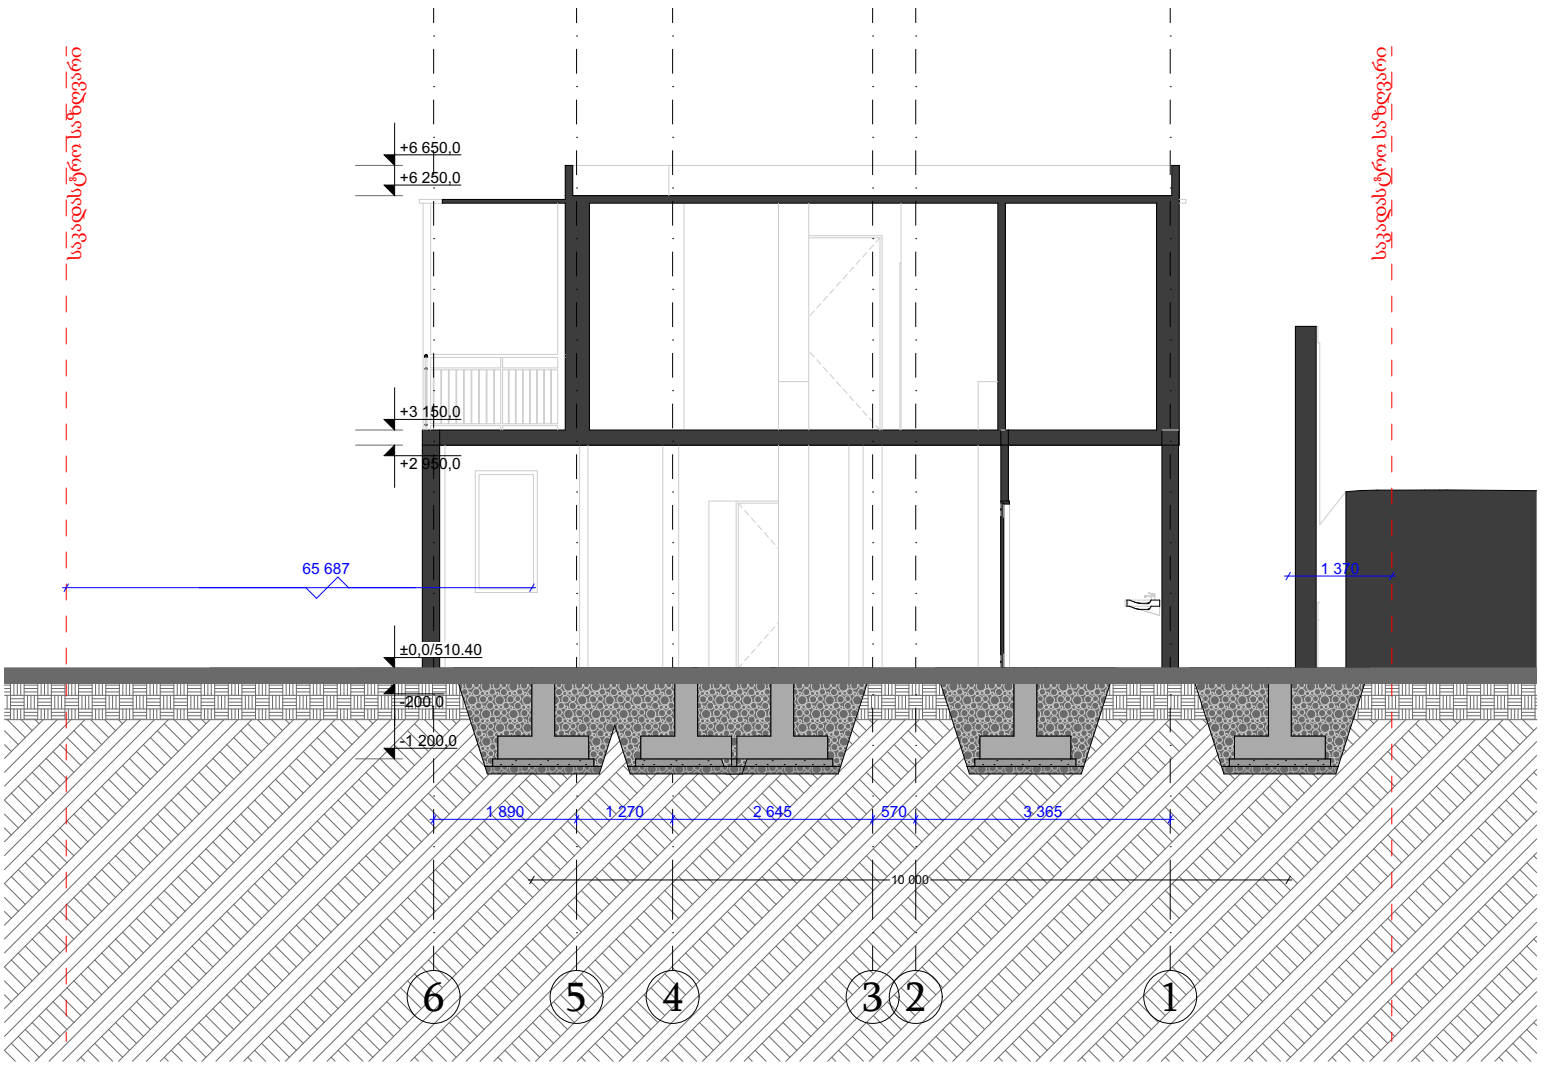



| | | | | | |
|---|---|---|---|---|---|
| ფორმატი | საარქიტექტორო ორგანიზაცია | | | პროექტის სახელწოდება | ნახაზის სახელწოდება |
| A3 | შპს ლ ტ დეველოპმენტ | მთ. არქიტექტორი | რ.ხვედელიძე | ძარხანა (ადმინისტრაციული შენობა) | |
| | | არქიტექტორი | გ. მესტვირიშვილი | | |
| | | დამკვეთი | შპს "შტე-2014" , ID ნომერი:426110790 | მის: ქალაქი თბილისი , ზაჰესი ; ქალაქი თბილისი , ზაჰესი მიწის საკადასტრო კოდი : 01.72.12.104.013 | თარიღი: 2026 / მასშტაბი / ფურცელი / ფურცლები |

LT DEVELOPMENT - 2015 * შპს ლ ტ დეველოპმენტ * LT DEVELOPMENT - 2015 LLC 400464398


## კედლის დეტალი 0.000 ნიშნულზე მ 1:20

### დეტალი 1

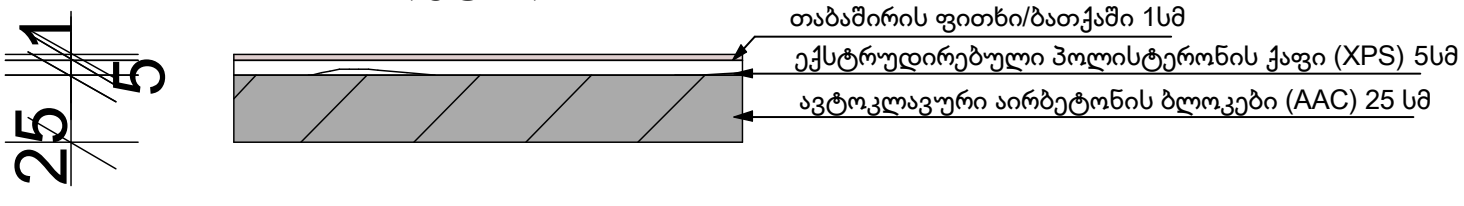



## გადახურვა მ 1:20

### დეტალი 2

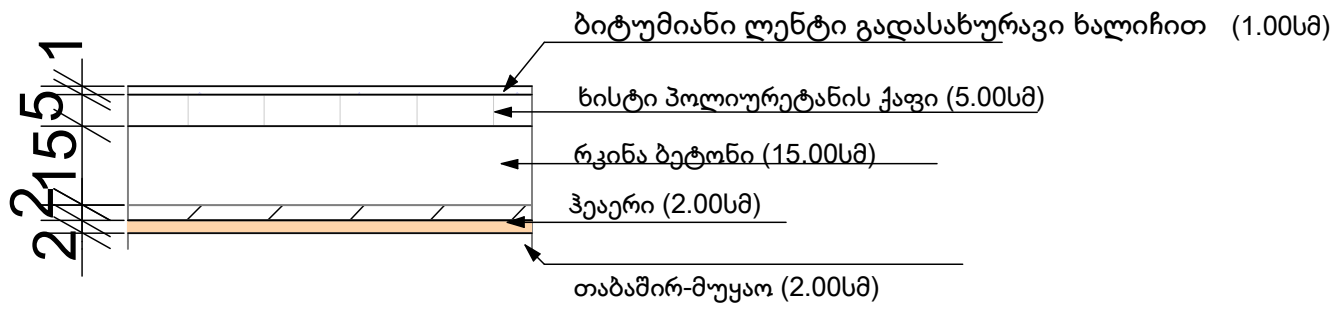


## ფილის დეტალი 3 0.00 ნიშნულზე მ1:20

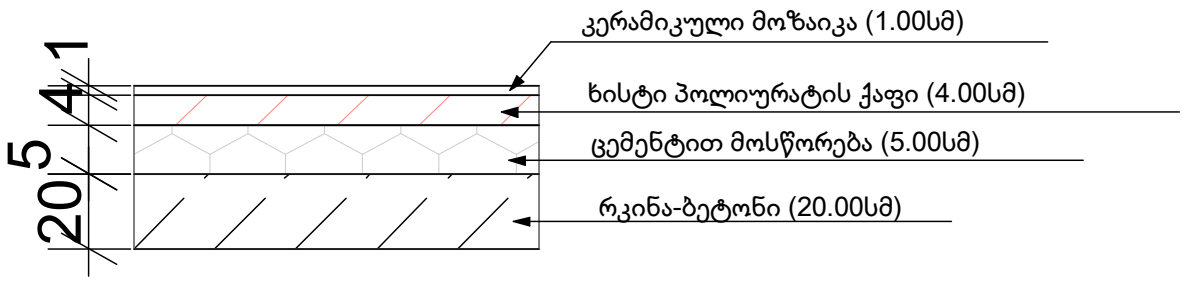


| | | | | | | | | |
|---|---|---|---|---|---|---|---|---|
| ფორმატი | საპროექტო ორგანიზაცია | | | პროექტის სახელწოდება | ნახაზის სახელწოდება | | | |
| A3 | შპს ლ დ დეველოპმენტი | მთ. არქიტექტორი | რ.ხვედელიძე | ქარხანა (ადმინისტრაციული შენობა) | | | | |
| | | არქიტექტორი | გ. მესტვირიშვილი | | | | | |
| | | დამკვეთი | შპს "შმუნ-2014" , ID ნომერი:426110790 | მის: ქალაქი თბილისი , ზაჰესი ; ქალაქი თბილისი , ზაჰესი მიწის საკადასტრო კოდი : 01.72.12.104.013 | თარიღი | მასშტაბი | ფურცელი | ფურცლები |
| | | | | | 2026 | | | |