ფასადი 1:125

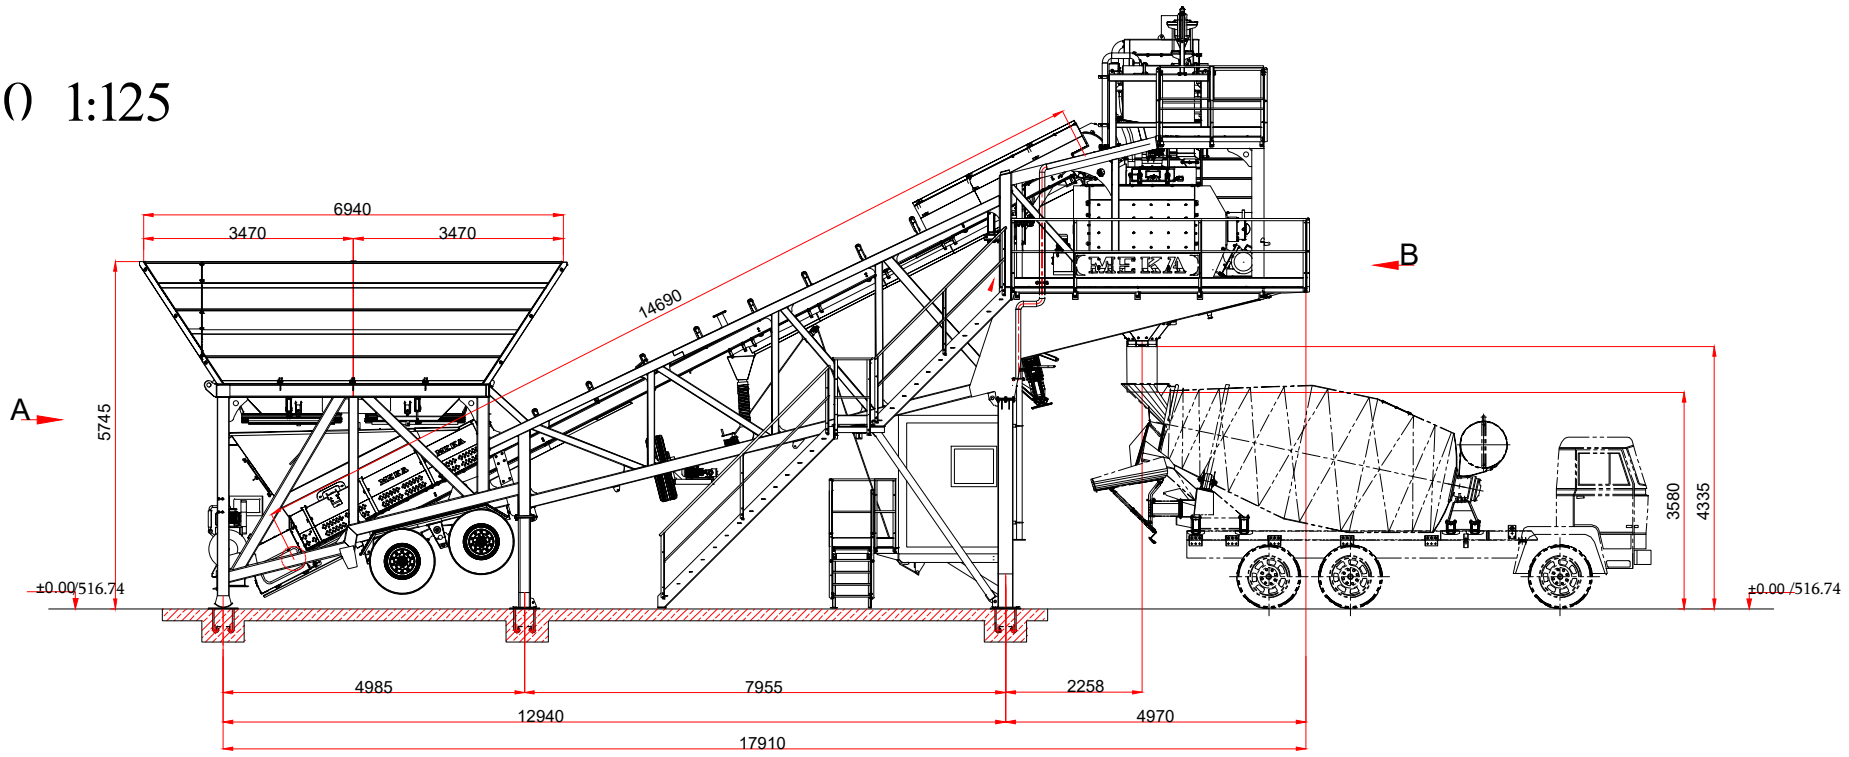

A BAKISI / SEE A

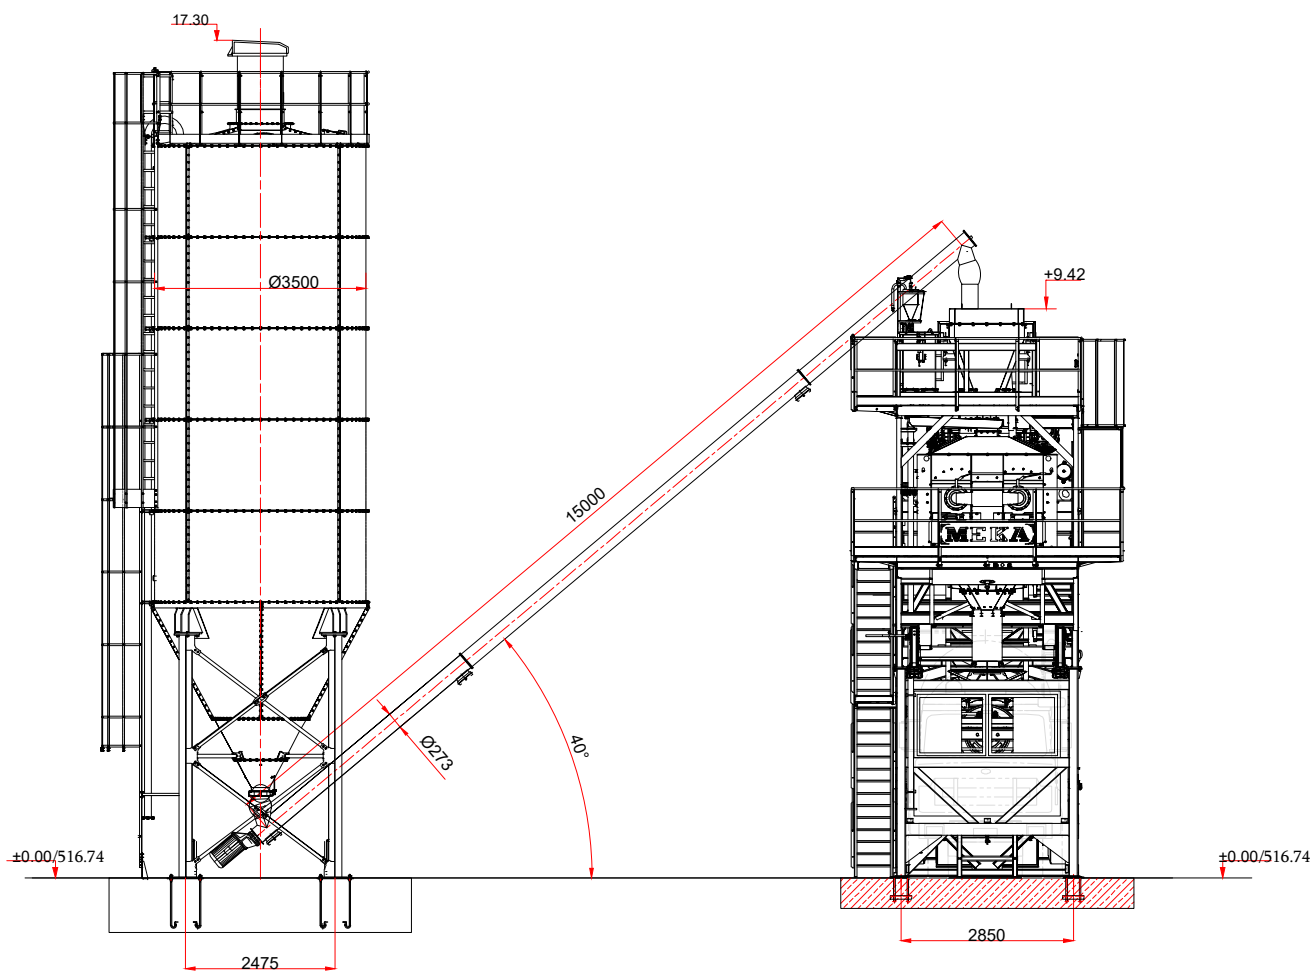

ფორმატი	საპროექტო ორგანიზაცია			პროექტის სახელწოდება		ნახაზის სახელწოდება		
A3	შპს "ლ თ დეველოპმენტი"	მთ. არქიტექტორი	რ.ხვედელიძე	ქარხანა (ადმინისტრაციული შენობა)				
		არქიტექტორი	გ. მესტვირიშვილი					
		დამკვეთი	შპს "მშენ-2014" , ID ნომერი:426110790	მის: ქალაქი თბილისი , ზაჰესი ; ქალაქი თბილისი , ზაჰესი მიწის საკადასტრო კოდი : 01.72.12.104.013	თარიღი	მასშტაბი	ფურცელი	ფურცლები
					2026			

LT DEVELOPMENT - 2015
400464398
შპს "ლ თ დეველოპმენტი" LT DEVELOPMENT - 2015 LLC

GSPublisherVersion 0.8.100.100

შპს "მშენ-2014" , ID ნომერი:426110790

თარიღი მასშტაბი ფურცელი ფურცლები

საპროექტო ორგანიზაცია ნახაზის სახელწოდება

2026

ფორმატი პროექტის სახელწოდება

ქარხანა

(ადმინისტრაციული შენობა) A3 დამკვეთი

მის: ქალაქი თბილისი , ზაჰესი ; ქალაქი

თბილისი , ზაჰესი
მიწის საკადასტრო კოდი : 01.72.12.104.013

მთ. არქიტექტორი

არქიტექტორი

რ.ხვედელიძე

გ. მესტვირიშვილი შპს ლ თ დეველოპმენტი

1 2 3 4 5 6

3 365 570 2 645 1 270 1 890

2,82

65 687

10 000

WD - 002
1 100 x 1 500

WD - 002
1 100 x 1 350

WD - 004
820 x 1 610

DOO - 002
1 200 x 2 570

DOO - 002
1 020 x 2 210

გაილესოს და შეიღებოს

მეტალოპლასმასის RAL 9006
ფანჯარა RAL 9016

რკინის კარი
RAL 9005

საკადასტრო საზღვარი

საკადასტრო საზღვარი
+2 950,0

+3 150,0

+6 650,0

±0,0/510.40

+6 250,0

ა ბ გ დ ე ზ

3 600 3 250 1 995 3 330 2 960

15 410

21 184

WD - 002
1 500 x 1 500

WD - 002
1 603 x 1 500

WD - 002
1 350 x 1 350

WD - 003
1 350 x 1 250

WD - 003
1 600 x 1 500

DOO - 002
920 x 2 370

DOO - 001
900 x 2 180

გაილესოს და შეიღებოს

RAL 9006 მეტალოპლასმასის
ფანჯარა RAL 9016

რკინის კარი
RAL 9005

რკინის მოაჯირი

საკადასტრო

RAL 9005

საზღვარი

+2 950,0

+3 150,0

+6 650,0

±0,0/510.40

+6 250,0

ზ ე დ გ ბ ა

2 960 3 330 1 995 3 250 3 600

15 410

21 184

გაილესოს და შეიღებოს

მეტალოპლასმასის RAL 9006
ფანჯარა RAL 9016

რკინის მოაჯირი
RAL 9005

საკადასტრო საზღვარი
+2 950,0

+3 150,0

+6 650,0

±0,0/510.40

+6 250,0

კარის სპეციფიკაცია

ზედხედი	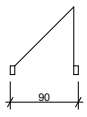	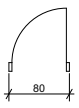	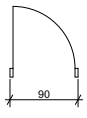	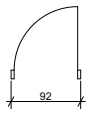	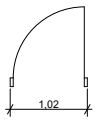	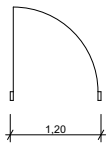
წინხედი	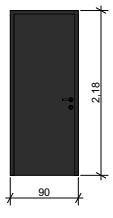	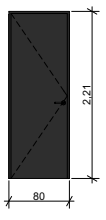	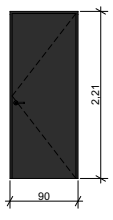	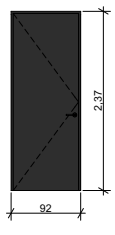	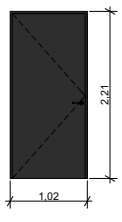	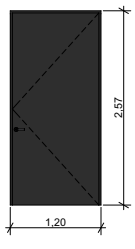
დასახელება	**DOO** - 001	**DOO** - 002	**DOO** - 002	**DOO** - 002	**DOO** - 002	**DOO** - 002
სიგანე	0,90	0,80	0,90	0,92	1,02	1,20
სიმაღლე	2,18	2,21	2,21	2,37	2,21	2,57
რაოდენობა	1	1	3	1	1	1

ფანჯრების სპეციფიკაცია

ზედხედი				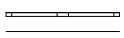			
3D ფრონტ ხიედ	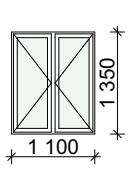	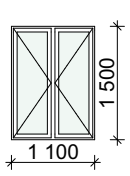	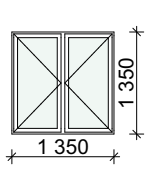	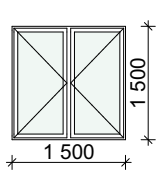	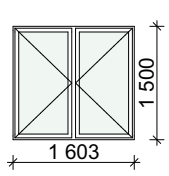	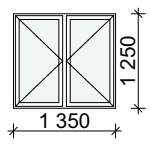	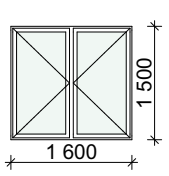
დასახელება	ჭ - 002	ჭ - 002	ჭ - 002	ჭ - 002	ჭ - 002	ჭ - 003	ჭ - 003
სიგანე	1 100	1 100	1 350	1 500	1 603	1 350	1 600
სიმაღლე	1 350	1 500	1 350	1 500	1 500	1 250	1 500
რაოდენობა	1	1	1	1	1	1	1

ფანჯრების სპეციფიკაცია

ზედხედი		
3D ფრონტ ხიედ		
დასახელება	ჭ - 004	ჭ - 004
სიგანე	745	820
სიმაღლე	517	1 610
რაოდენობა	1	1

ფორმატი	საპროექტო ორგანიზაცია			პროექტის სახელწოდება	ნახაზის სახელწოდება
A3	შპს "შშე დიზაინ დეველოპმენტი"	მთ. არქიტექტორი	რ.ხვედელიძე	ძარხანა (ადმინისტრაციული შენობა)	
		არქიტექტორი	გ. მესტვირიშვილი		
		დამკვეთი	შპს "შშე-2014" , ID ნომერი:426110790	მის: ქალაქი თბილისი , ზაჰესი ; ქალაქი თბილისი , ზაჰესი მიწის საკადასტრო კოდი : 01.72.12.104.013	თარიღი: 2026; მასშტაბი; ფურცელი; ფურცლები

8;9;10;11;12;13;14;15;16;17;18;19;20
ჯამი V : 203.67 (III კლასი)

1;2
ჯამი V : 223.43 (III კლასი)

3;4;5;6;7
ჯამი V : 179.71 (III კლასი)

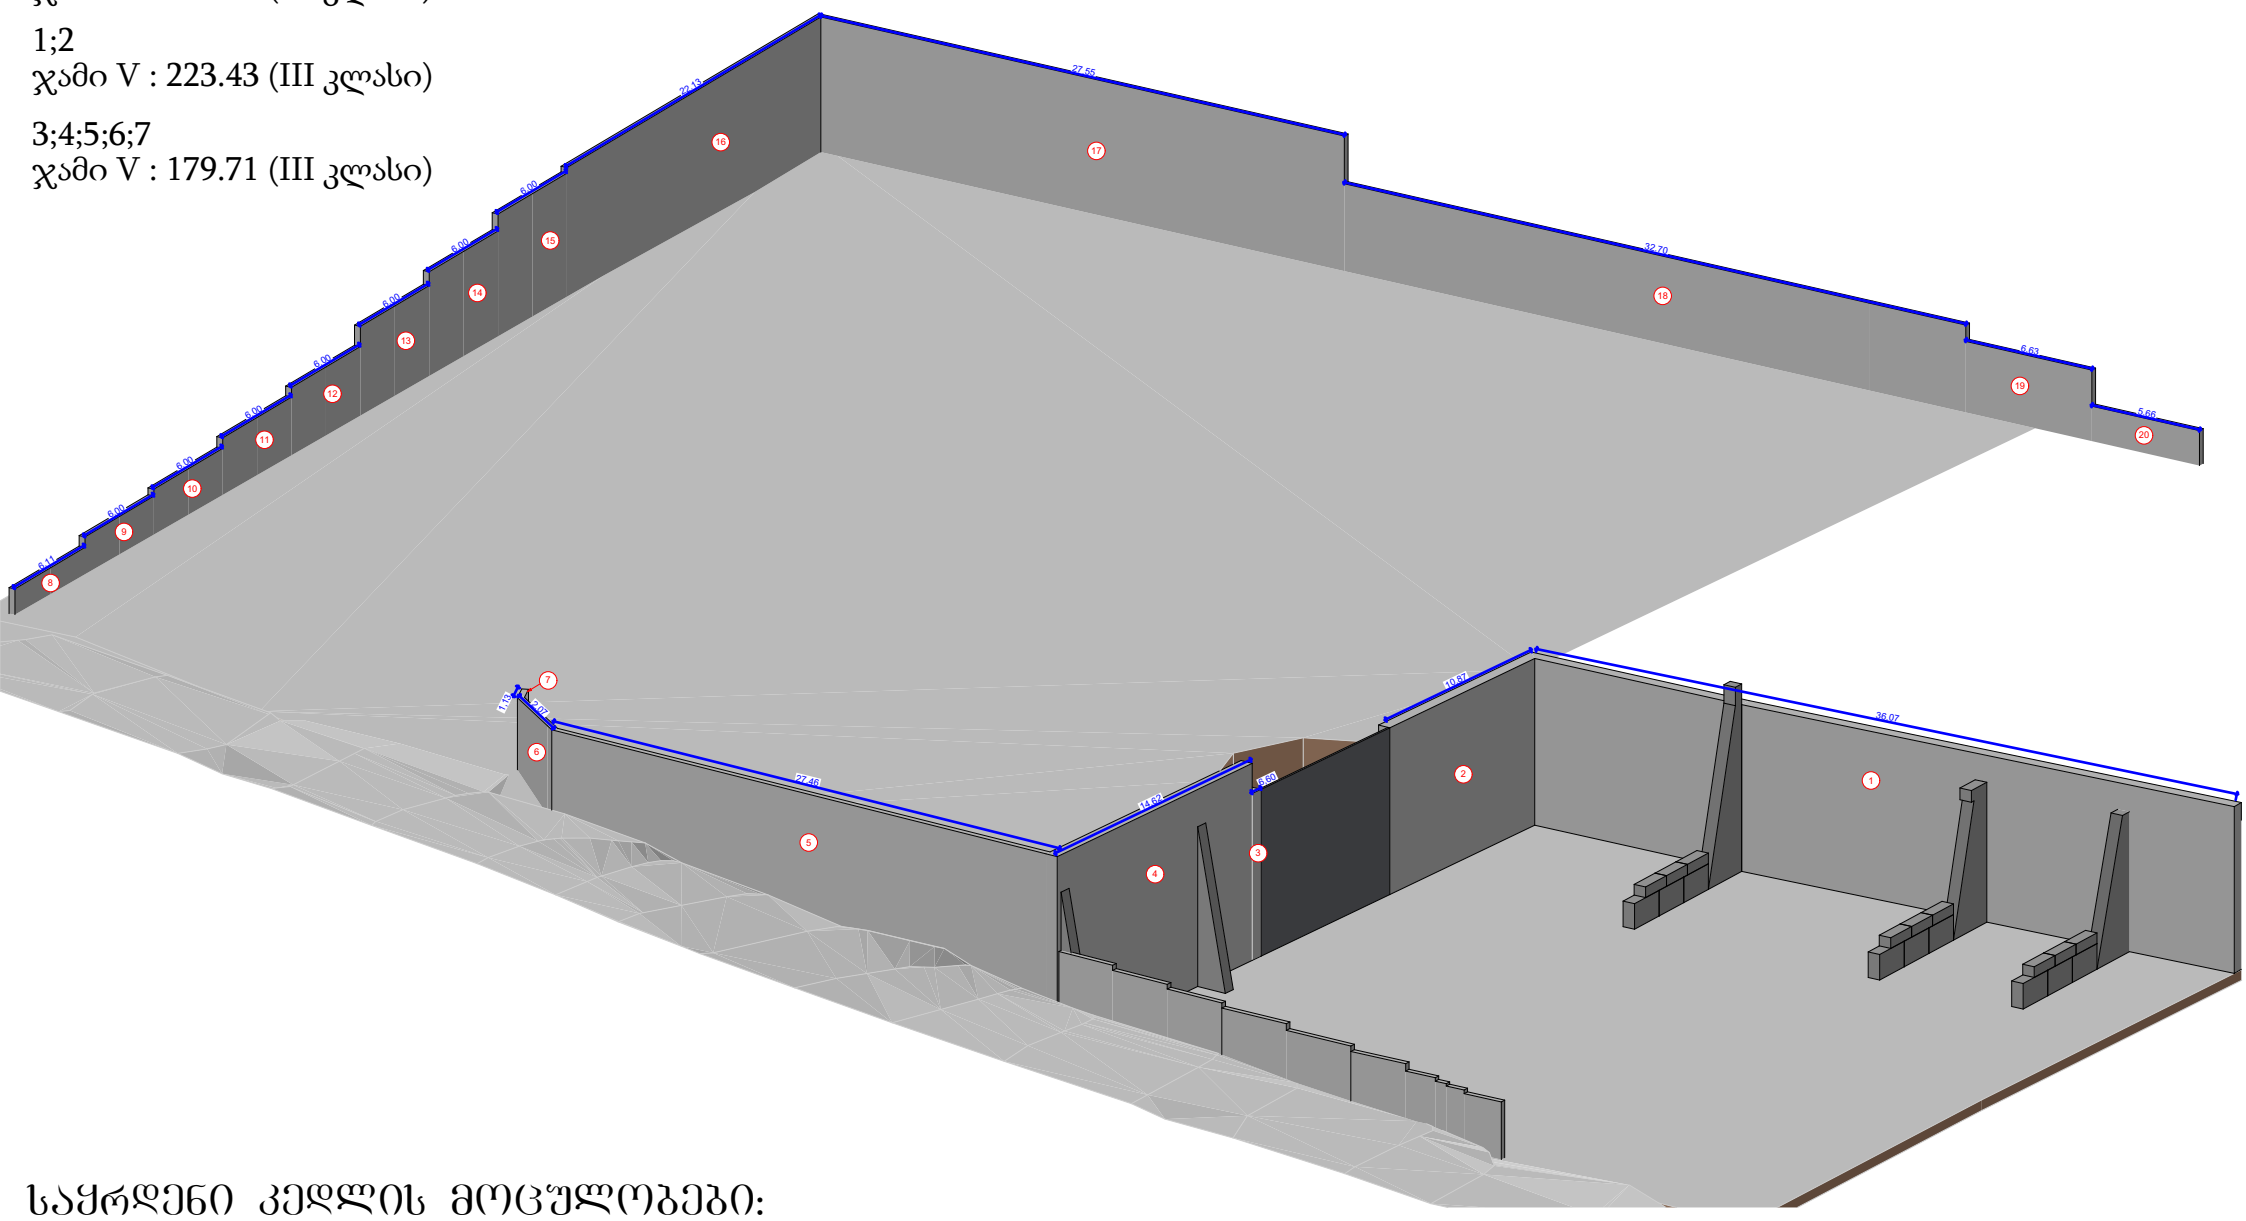

საყრდენი კედლის მოცულობები:

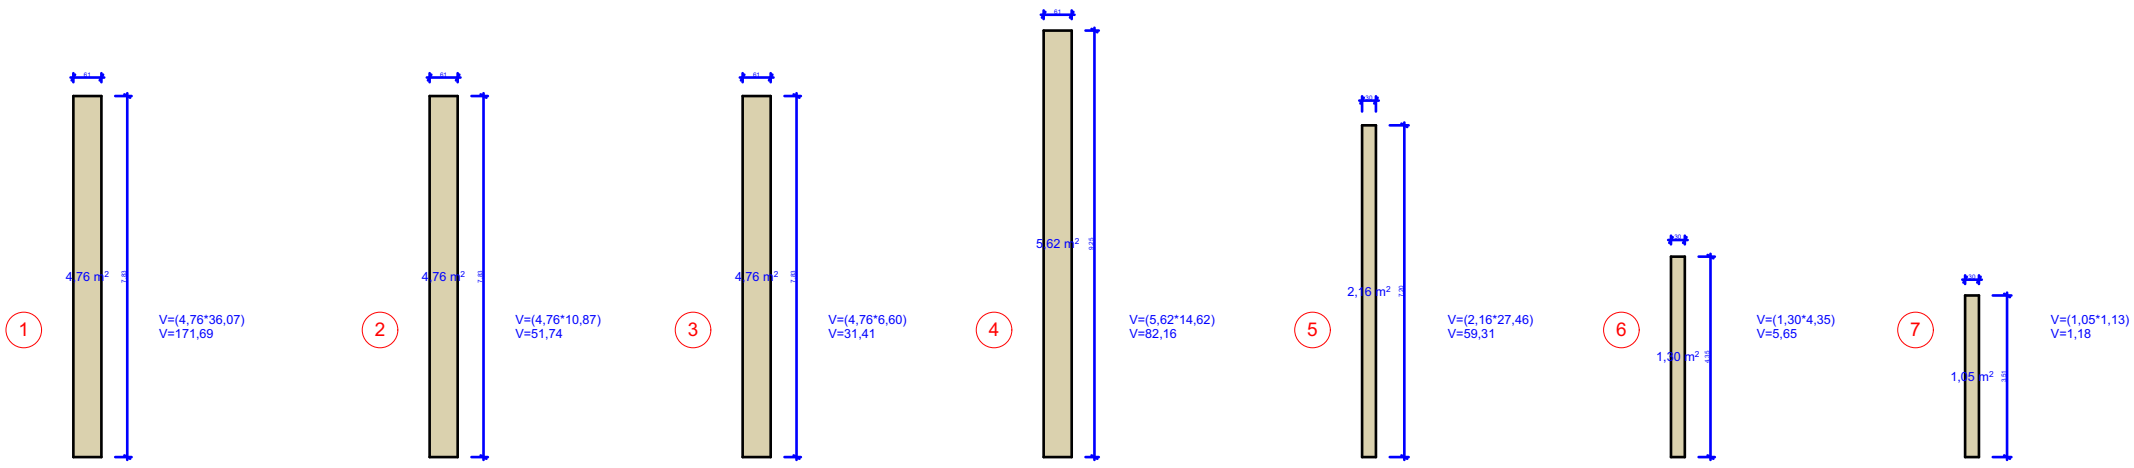

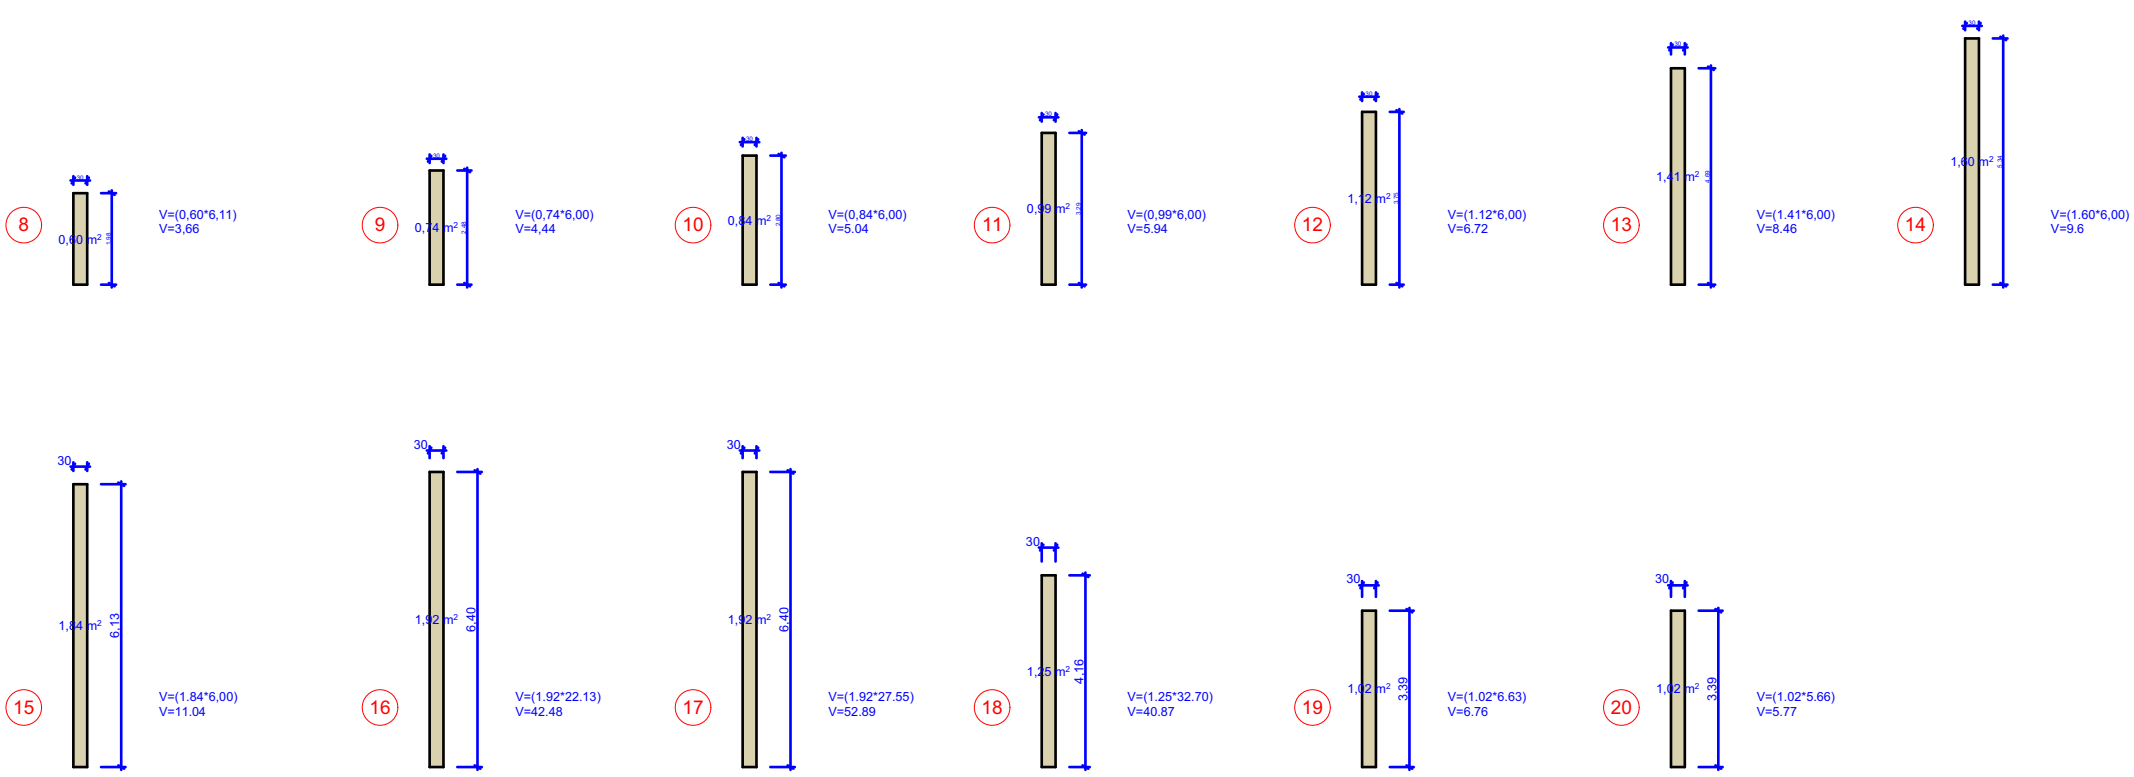

ფორმატი	საპროექტო ორგანიზაცია			პროექტის სახელწოდება		ნახაზის სახელწოდება		
A3	შპს ლ დ დეველოპმენტი	მთ. არქიტექტორი	რ.ხვედელიძე	ქარხანა (ადმინისტრაციული შენობა)				
		არქიტექტორი	გ. მესტვირიშვილი					
		დამკვეთი	შპს "მშენ-2014" , ID ნომერი:426110790	მის: ქალაქი თბილისი , ზაჰესი ; ქალაქი თბილისი , ზაჰესი მიწის საკადასტრო კოდი : 01.72.12.104.013	თარიღი	მასშტაბი	ფურცელი	ფურცლები
					2026			