ფასადი 1 - 10

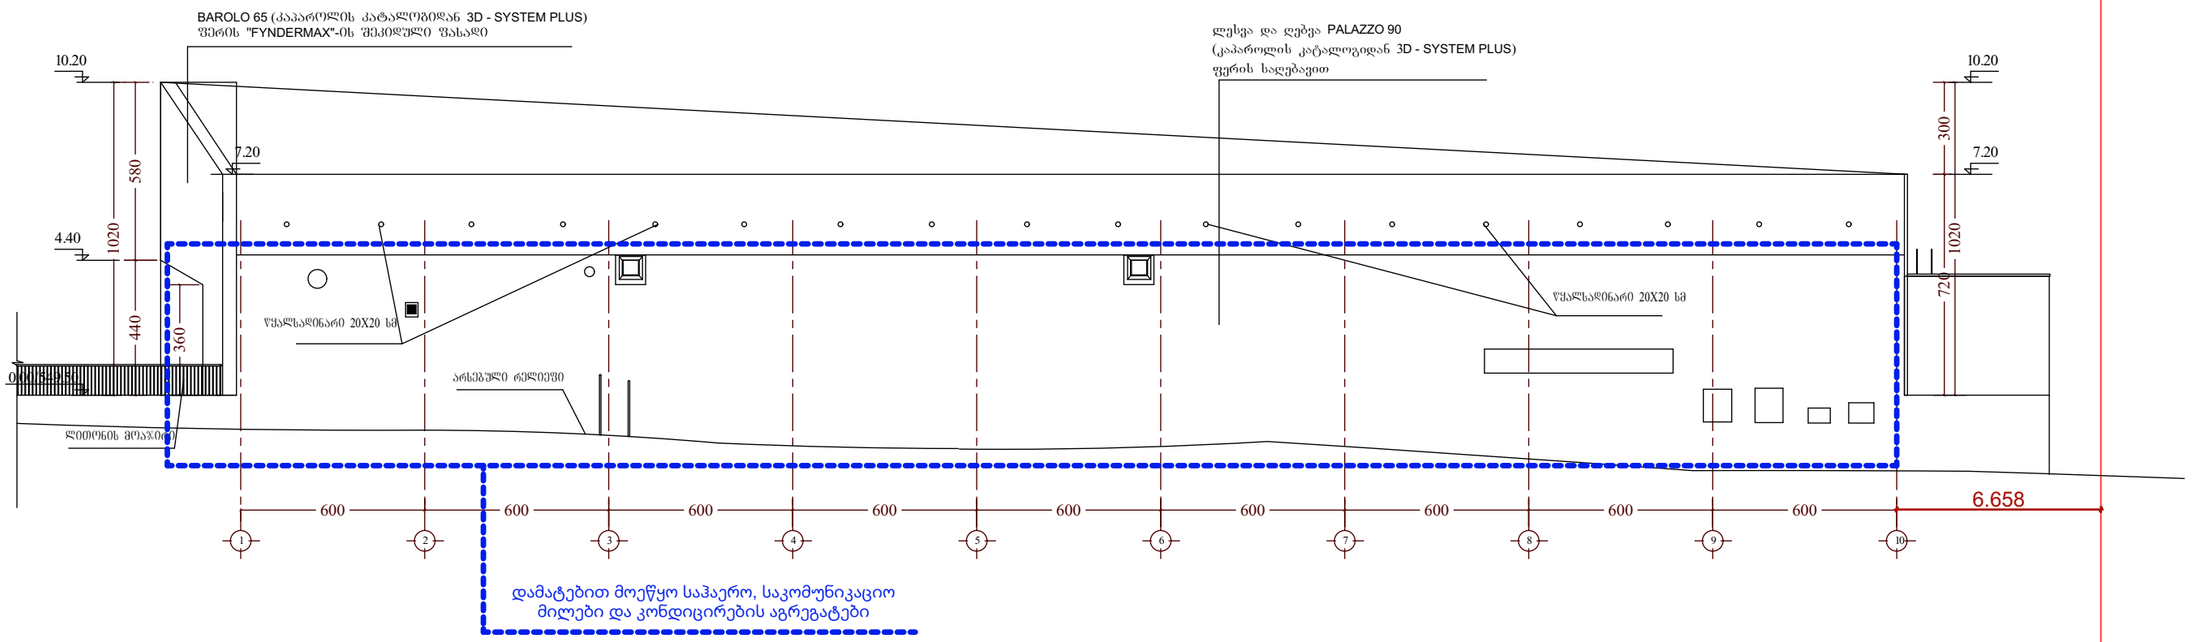

პირობითი აღნიშვნები

მენიშვნა

ARCHITECTURAL & DESIGN GROUP LLC

მპს არქიტექტურულ დიზაინერული ჯგუფი

დირექტორი	მ. ბერძენიშვილი	
პრ.ავტორი, არქიტექტორი	ზ. ჭურდიანი	
პრ. მთავარი არქიტექტორი	ზ. ჭურდიანი	
დაამუშავა	ს. ბერიძე	
შეამოწმა	ზ. ჭურდიანი	

ს/კ № 01.19.15.003.022

ობიექტის მისამართი

ქალაქი თბილისი, გზატკეცილი კახეთი, ხილბოსტნეულის ბაზრის მიმდებარედ, ნაკვ.(3/22).

ნახაზის დასახელება

ფასადი 1 - 10

სტადია	დაკვეთა	ფურც. N	თარიღი
		A.10	
ფორმატი	მასშტაბი	ფურც.რ.	
A3	1:200		

დამკვეთი:

ფასადი A - D

ტერიტორიის ღობელი ხაზი

დამატებით მოეწყო საკომუნიკაციო შახტები

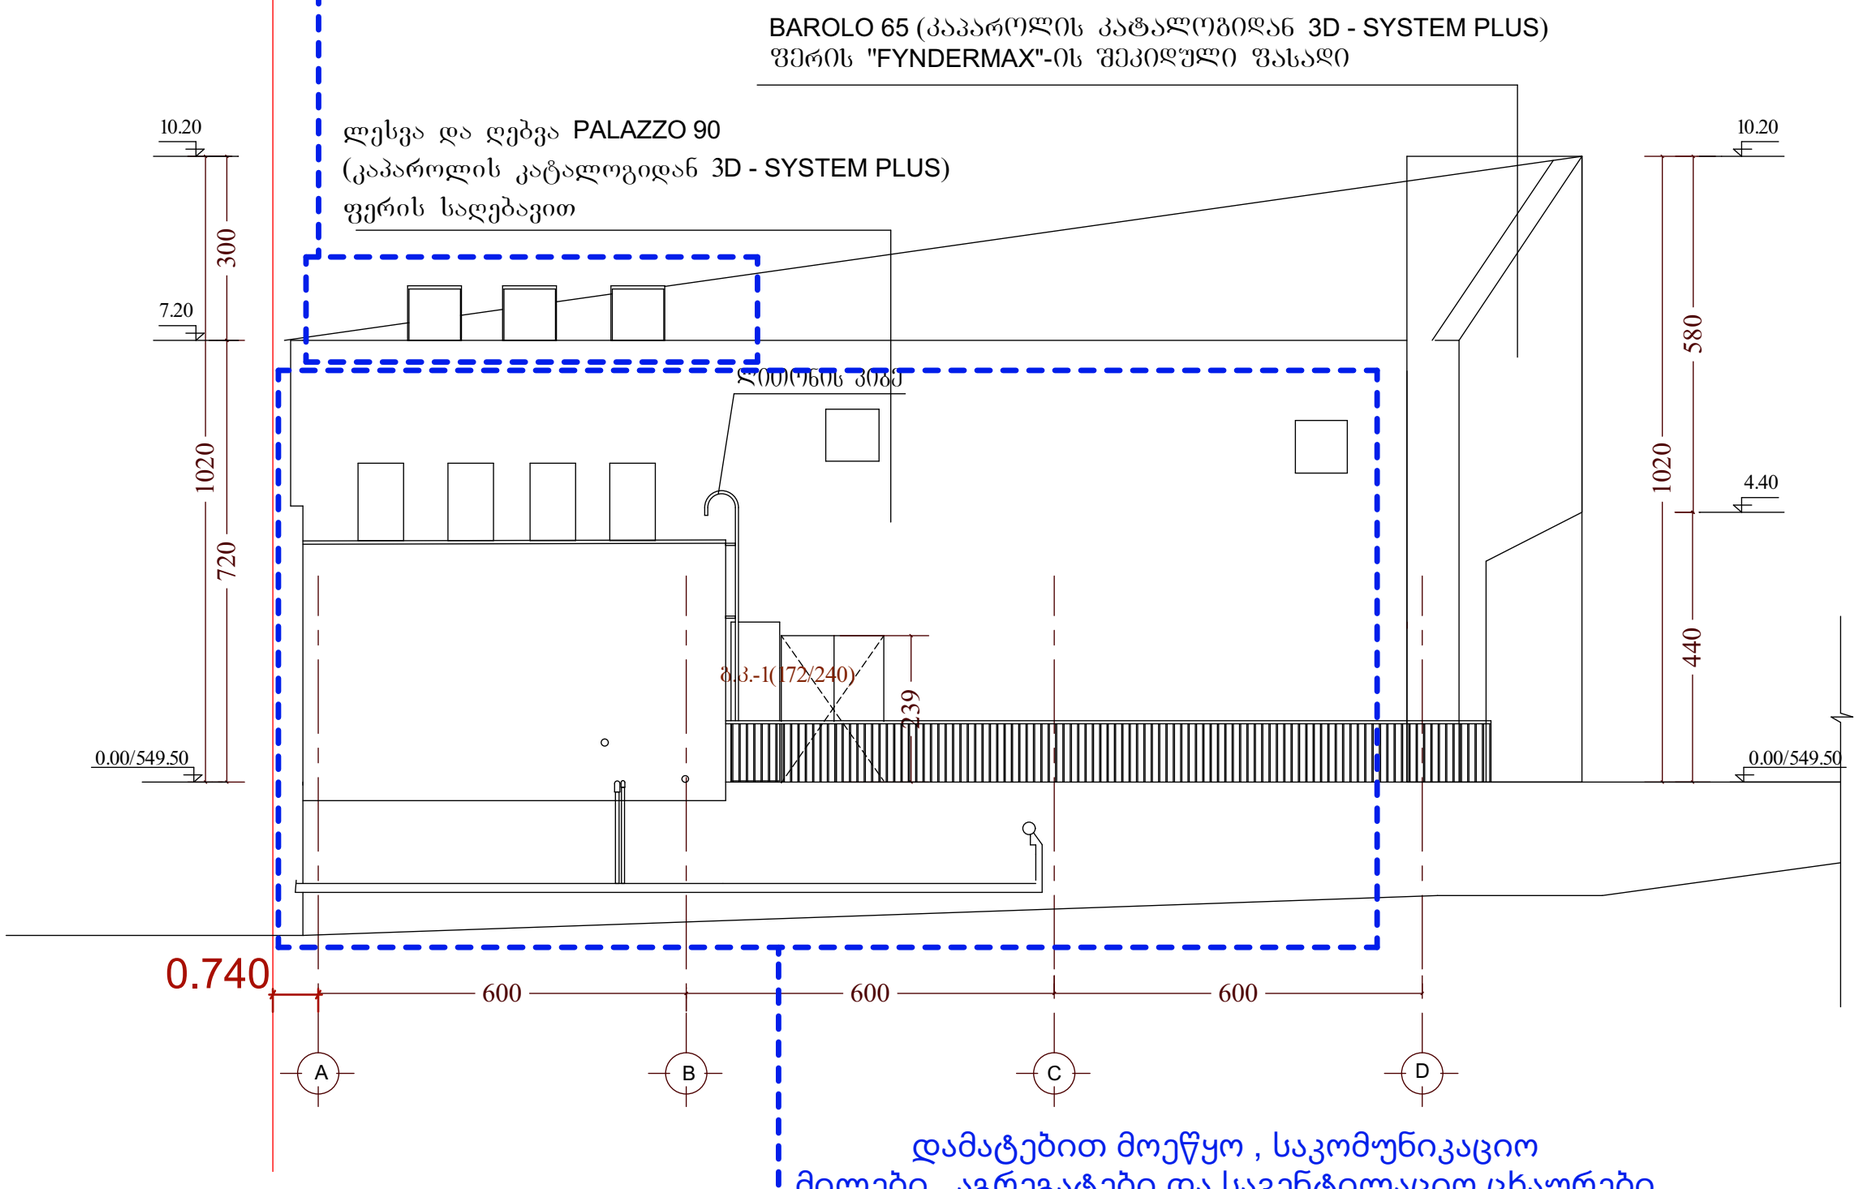

დამატებით მოეწყო , საკომუნიკაციო
მილები, აგრეგატები და სავენტილაციო ცხაურები

პირობითი აღნიშვნები

მენიშვნა

ARCHITECTURAL & DESIGN GROUP LLC

შპს არქიტექტურულ დიზაინერული ჯგუფი

დირექტორი	მ. ბერძენიშვილი	
პროექტორი, არქიტექტორი	ზ. ჭურდიანი	
პრ. მთავარი არქიტექტორი	ზ. ჭურდიანი	
დაამუშავა	ს. ბერიძე	
შეამოწმა	ზ. ჭურდიანი	

ს/პ № 01.19.15.003.022

ობიექტის მისამართი

ქალაქი თბილისი, გზატკეცილი კახეთი, ხილბოსტნეულის ბაზრის მიმდებარედ, ნაკვ.(3/22).

ნახაზის დასახელება

ფასადი A - D

სტადია	დაკვეთა	ფურც. N	თარიღი
		A.11	
ფორმატი	მასშტაბი	ფურც.რ.	
A3	1:100		

დამკვეთი:

ფასადი 10 - 1

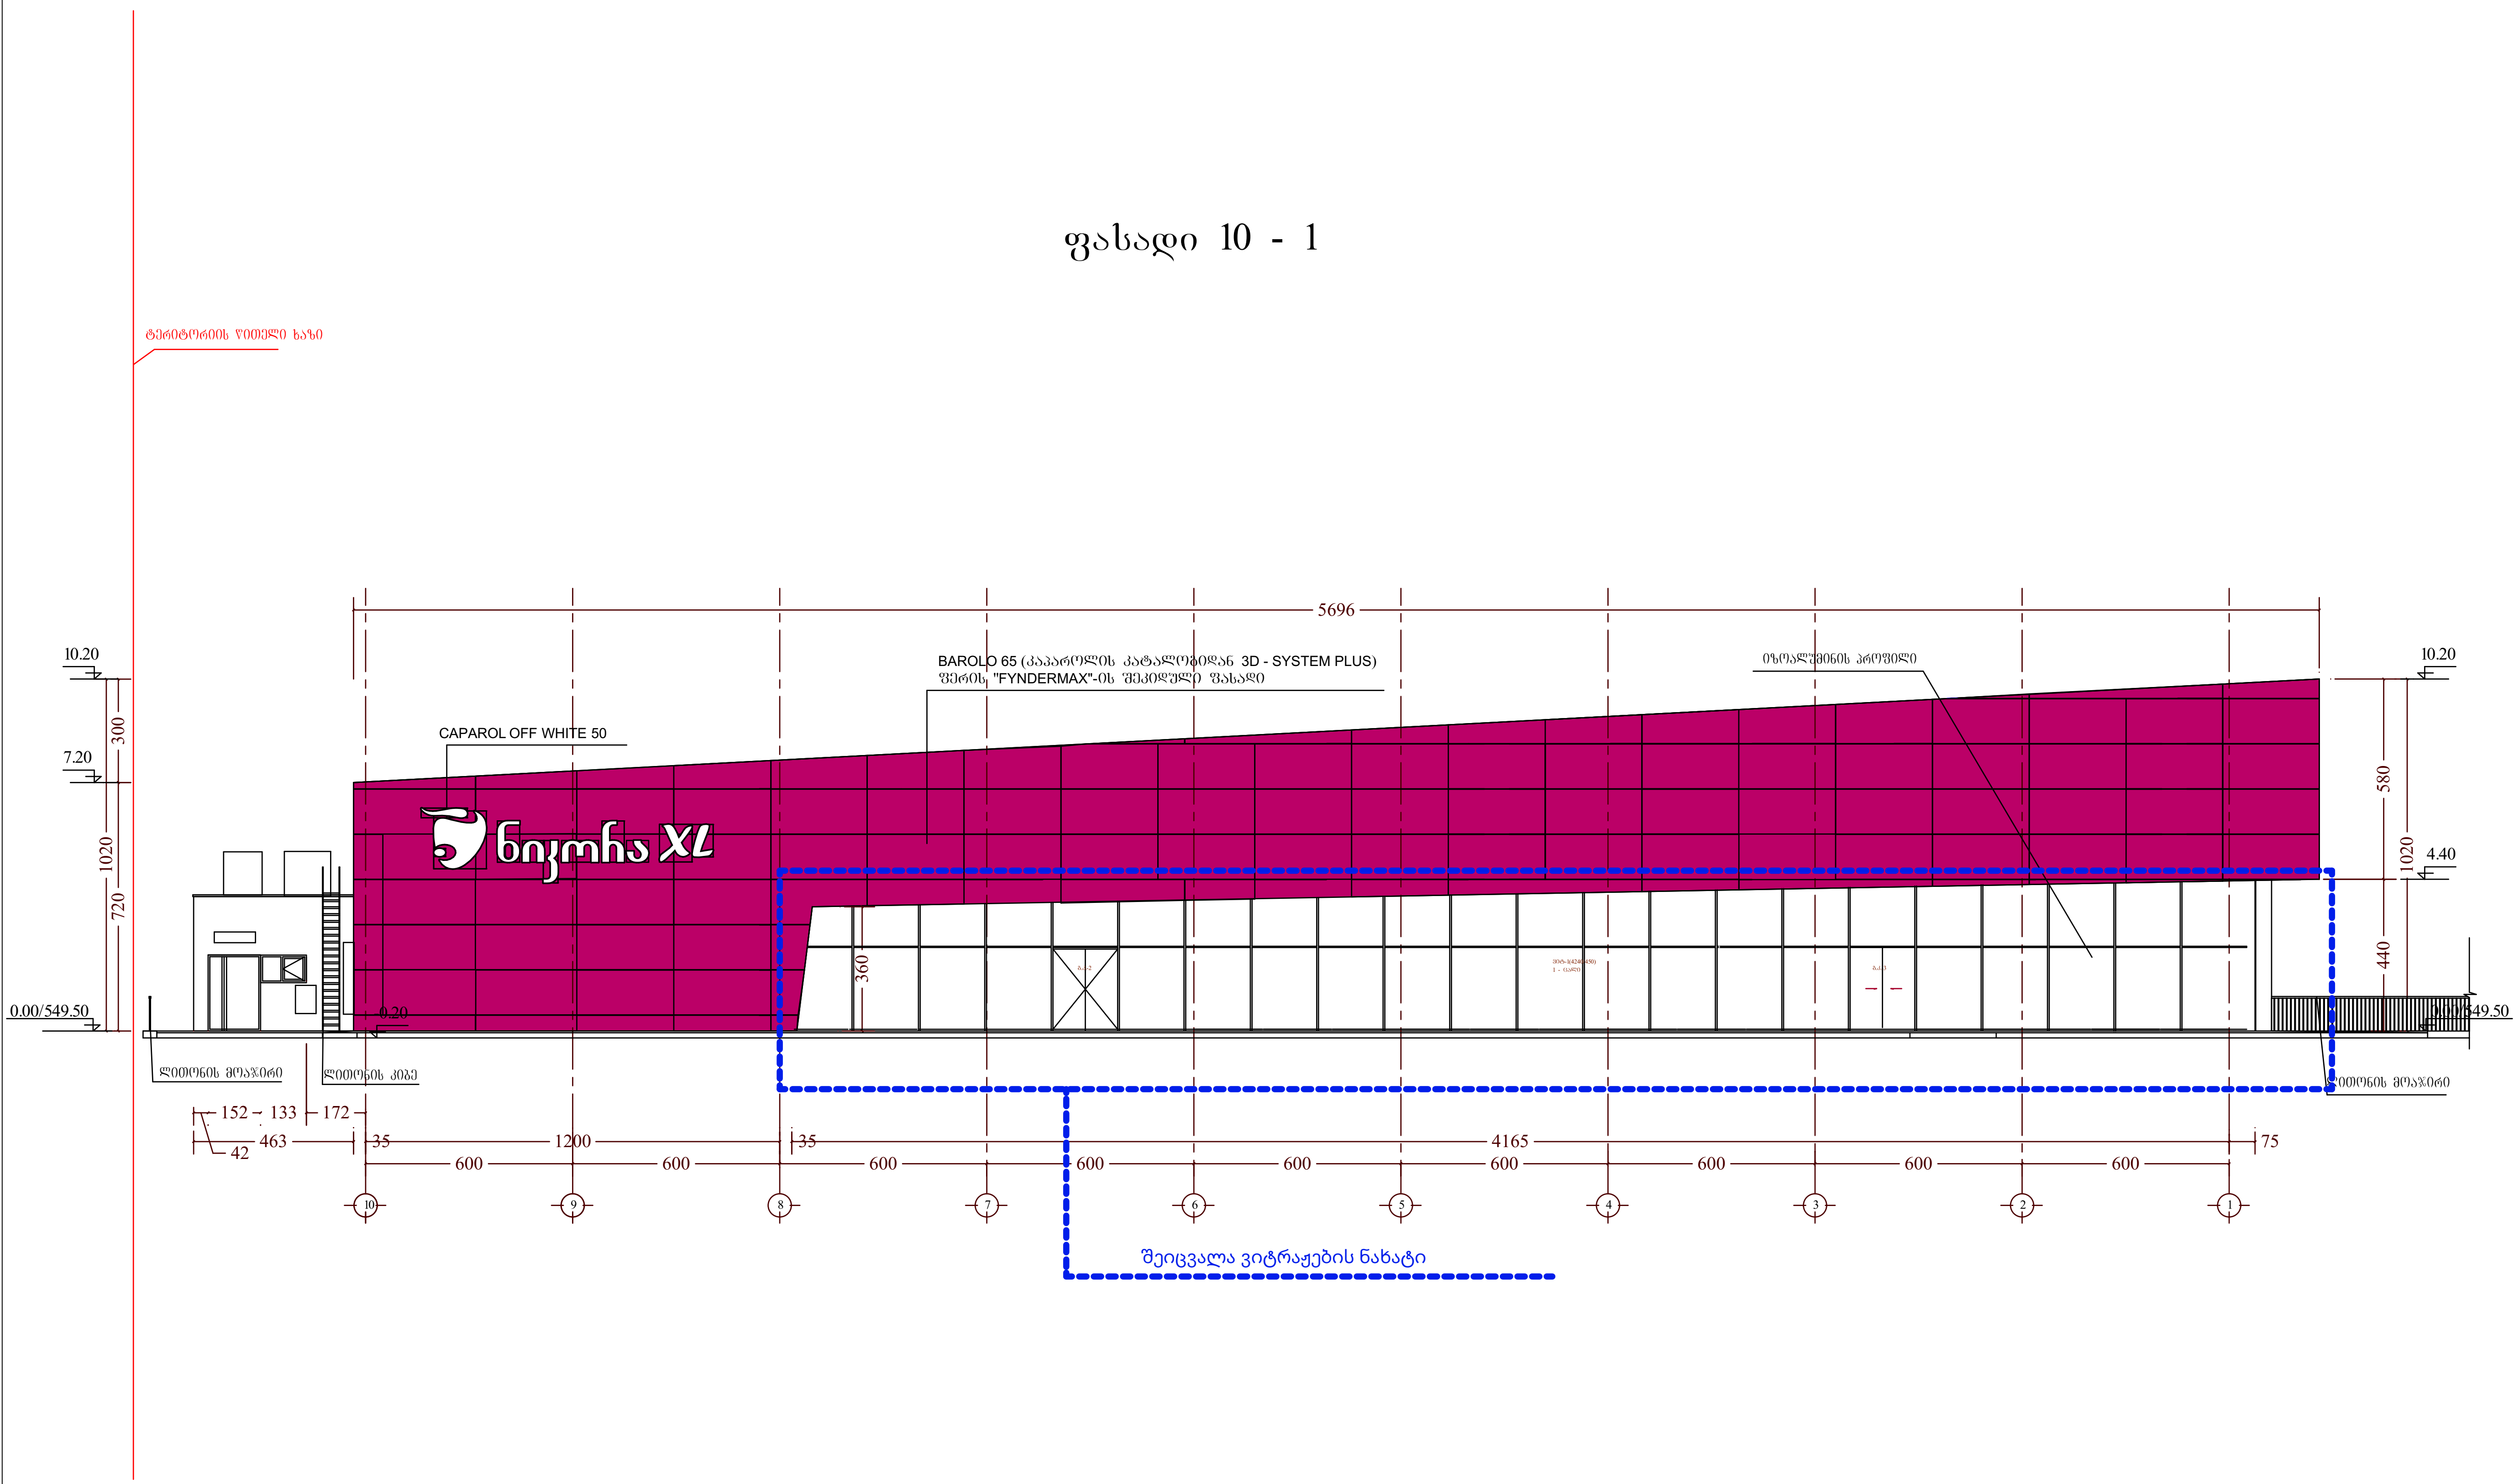

პირობითი აღნიშვნები

შენიშვნა

ARCHITECTURAL & DESIGN GROUP LLC

შპს არქიტექტურულ დიზაინერული ჯგუფი

დირექტორი	მ. ბერძენიშვილი	
პრ.ავტორი, არქიტექტორი	ზ. ქურდიანი	
პრ. მთავარი არქიტექტორი	ზ. ქურდიანი	
დაამუშავა	ს. ბერიძე	
შეამოწმა	ზ. ქურდიანი	

ს/კ № 01.19.15.003.022

ობიექტის მისამართი

ქალაქი თბილისი, გზატკეცილი კახეთი, ხილბოსტნეულის ბაზრის მიმდებარედ, ნაკვ.(3/22).

ნახაზის დასახელება

ფასადი 10 - 1

სტადია	დაკვეთა	ფურც. N	თარიღი
		A.12	
ფორმატი	მასშტაბი	ფურც.რ.	
A3	1:200		

დამკვეთი:

სარეკლამო აბრის ფასადთან პროცენტული შეფარდება:

6.9/179.4X100=3.85
3.85%

ფასადი D - A

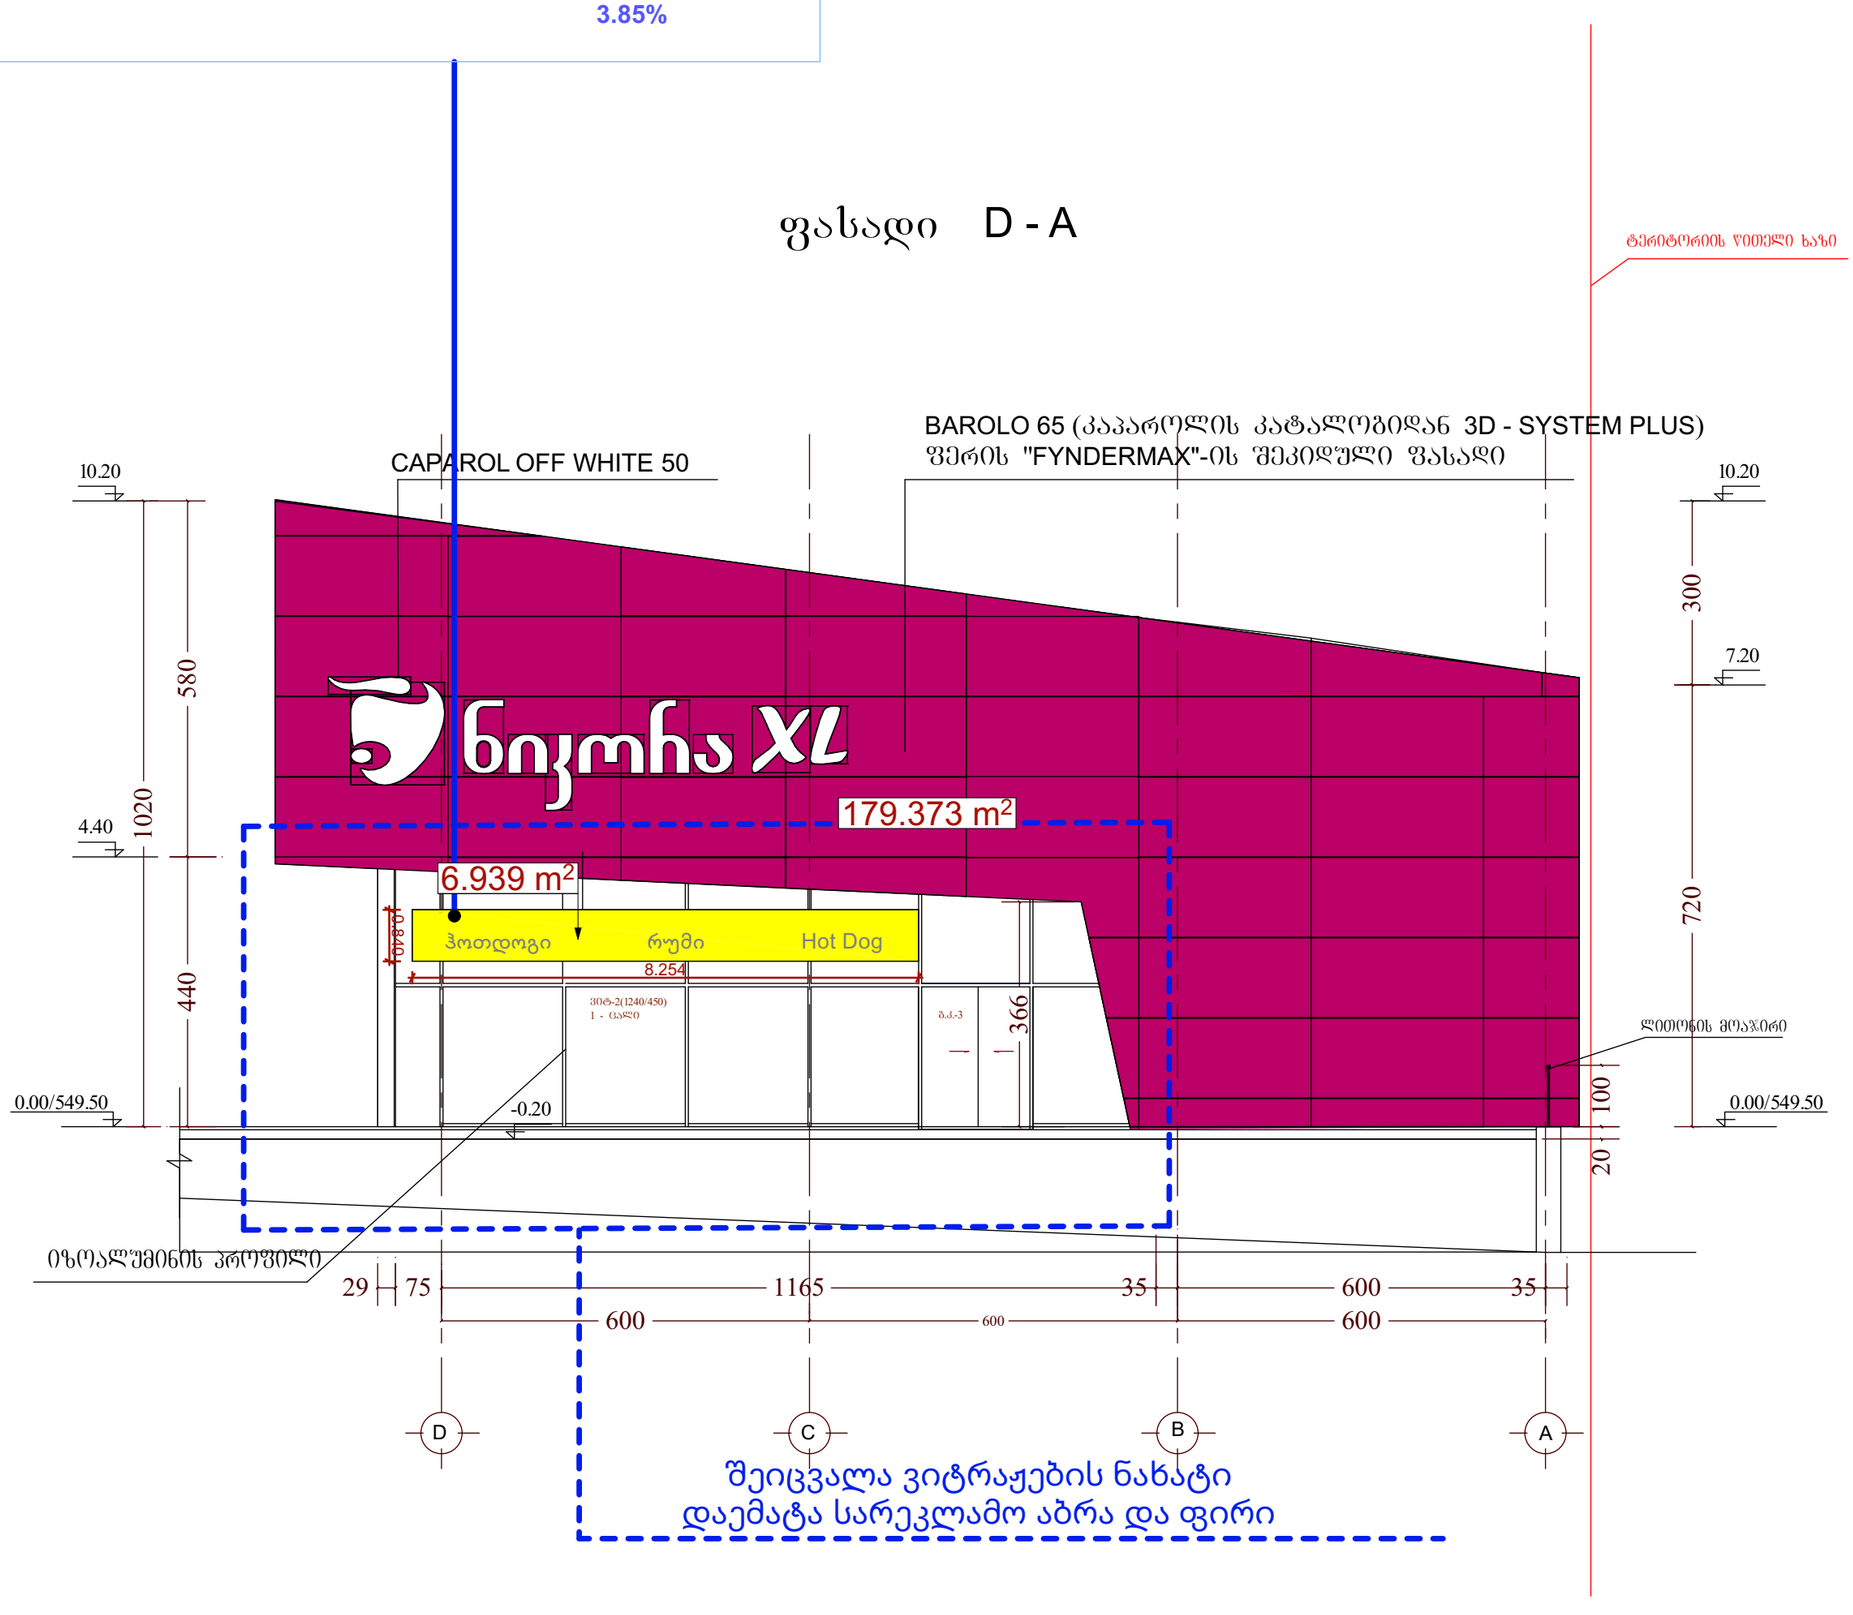

პირობითი აღნიშვნები

მენიშვნა

ARCHITECTURAL & DESIGN GROUP LLC

მპს არქიტექტურულ დიზაინერული ჯგუფი

დირექტორი	მ. ბერძენიშვილი	
პროექტირ. არქიტექტორი	ზ. ჭურდიანი	
პრ. ხელმძღვანელი არქიტექტორი	ზ. ჭურდიანი	
დაამუშავა	ს. ბერიძე	
შეამოწმა	ზ. ჭურდიანი	

ს/პ № 01.19.15.003.022

ობიექტის მისამართი

ქალაქი ბათუმი, გზატკეცილი კახეთი, ხილბოსტნეულის ბაზრის მიმდებარედ, ნაკვ.(3/22).

ნახაზის დასახელება

ფასადი D - A

სტადია	დაკვეთა	ფურც. N	თარიღი
		A.13	
ფორმატი	მასშტაბი	ფურც.რ.	
A3	1:100		

დამკვეთი: