
გეგმა +0.00

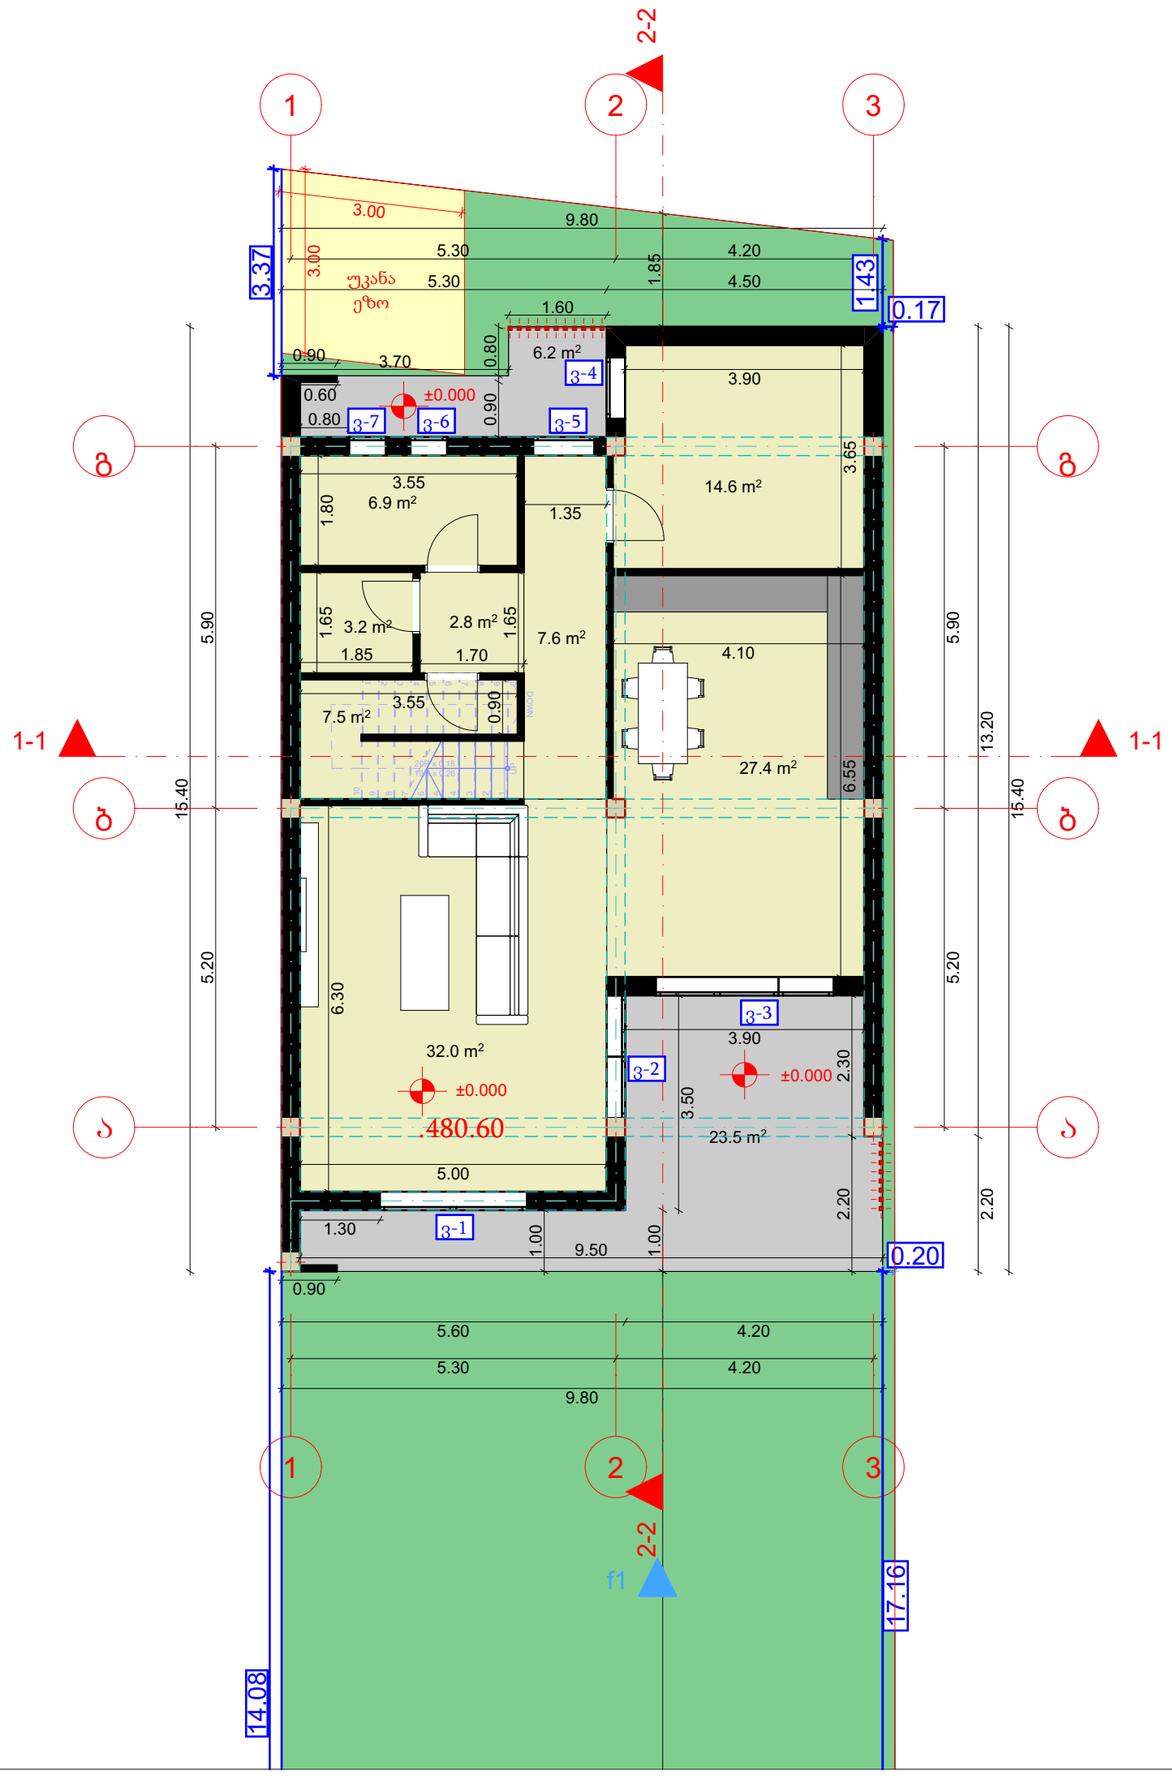

მისამართი:
ქალაქი თბილისი, სოფელი დიღომი, ცამეტი ასურელი მამის III შესახვევი, N 13
ს/კ:01.72.14.324.006

პროექტის დასახელება:
ინდივიდუალური საცხოვრებელი სახლი

დამკვეთი:
შპს ურბან ვილა (405778840)

შენიშვნა:

ნახაზის დასახელება:

მასშტაბი: 1:100


არქიტექტორი:
დ.მაისაშვილი

თარიღი 2026 წელი

A3

გვ.რაოდენობა	გვერდი

გეგმა +3.50

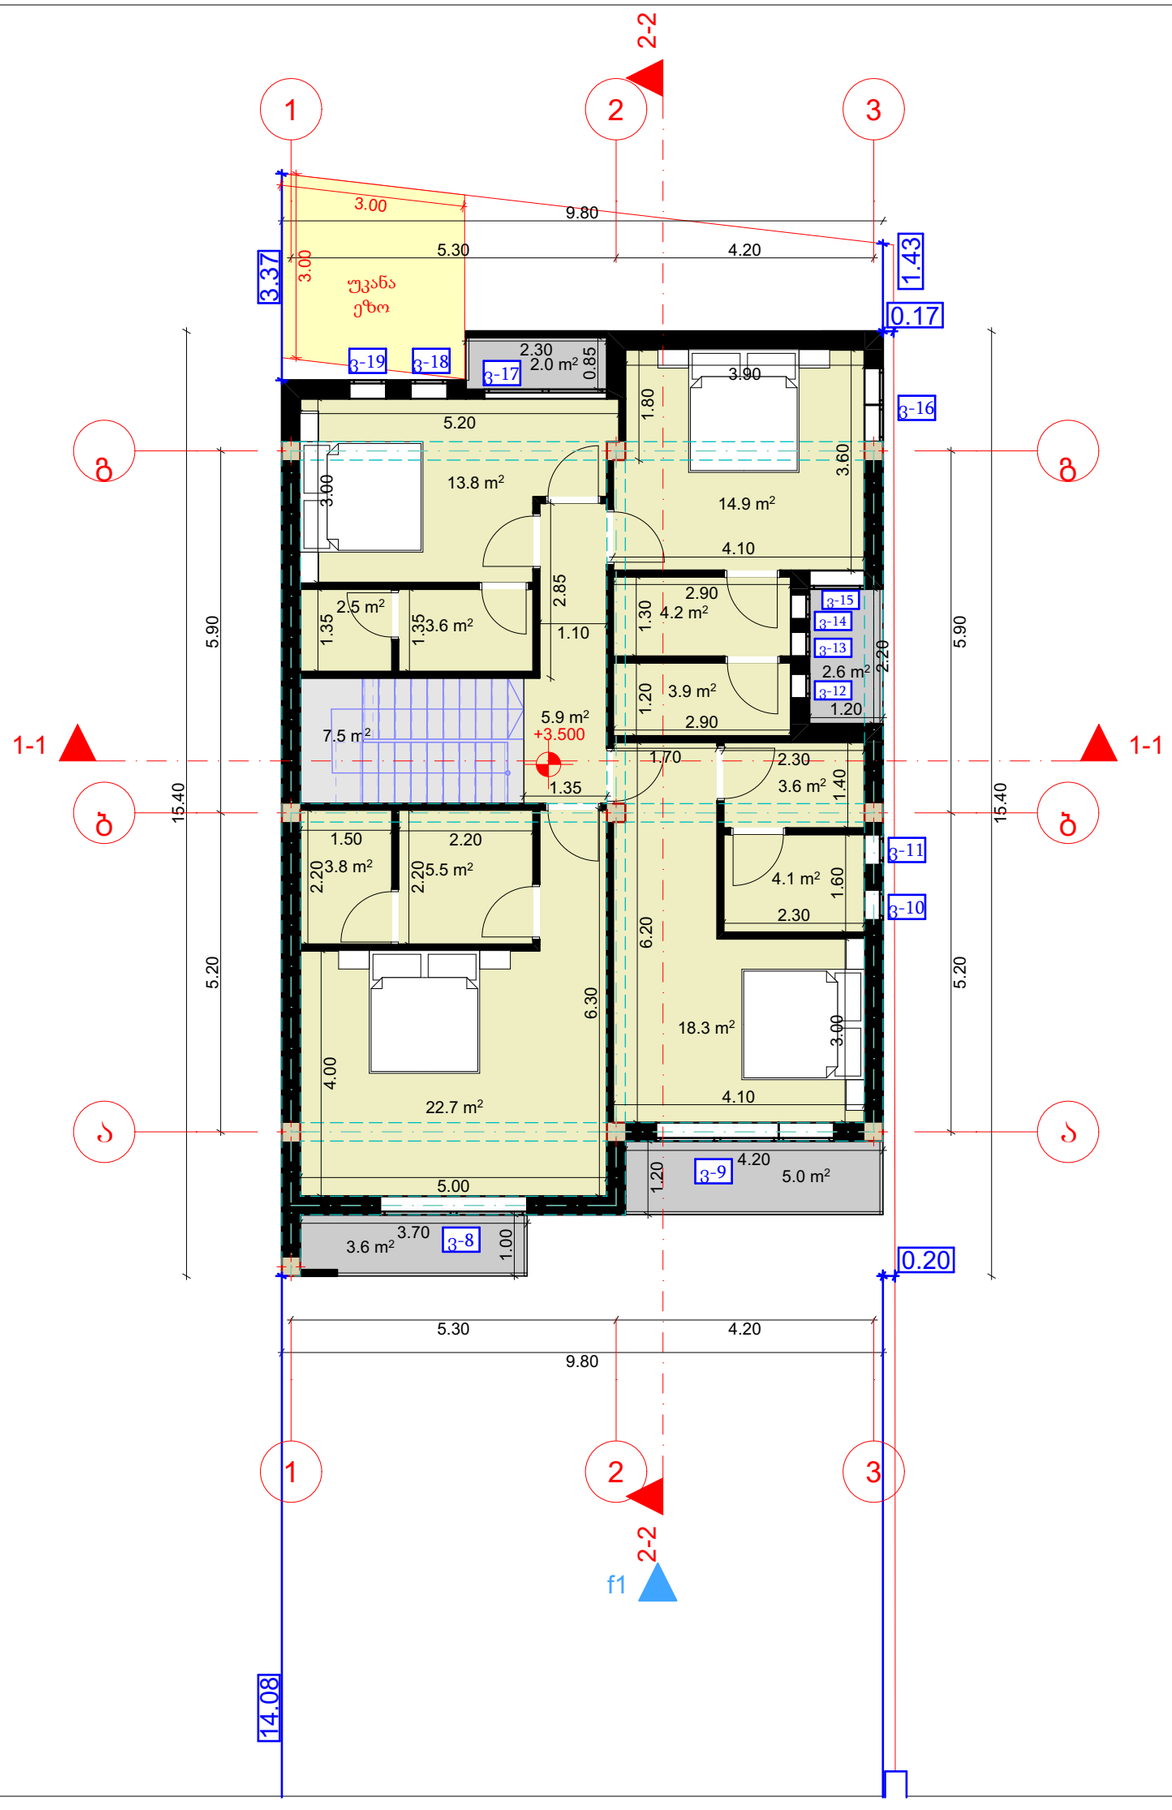

მისამართი:
ქალაქი თბილისი, სოფელი დიღომი, ცამეტი ასურელი მამის III შესახვევი, N 13
ს/კ:01.72.14.324.006

პროექტის დასახელება:

ინდივიდუალური საცხოვრებელი სახლი

დამკვეთი:

შპს ურბან ვილა (405778840)

შენიშვნა:

ნახაზის დასახელება:

მასშტაბი: 1:100


არქიტექტორი:
დ.მაისაშვილი

თარიღი 2026 წელი

A3

გვ.რაოდენობა	გვერდი

გადახურვის გეგმა +6.60

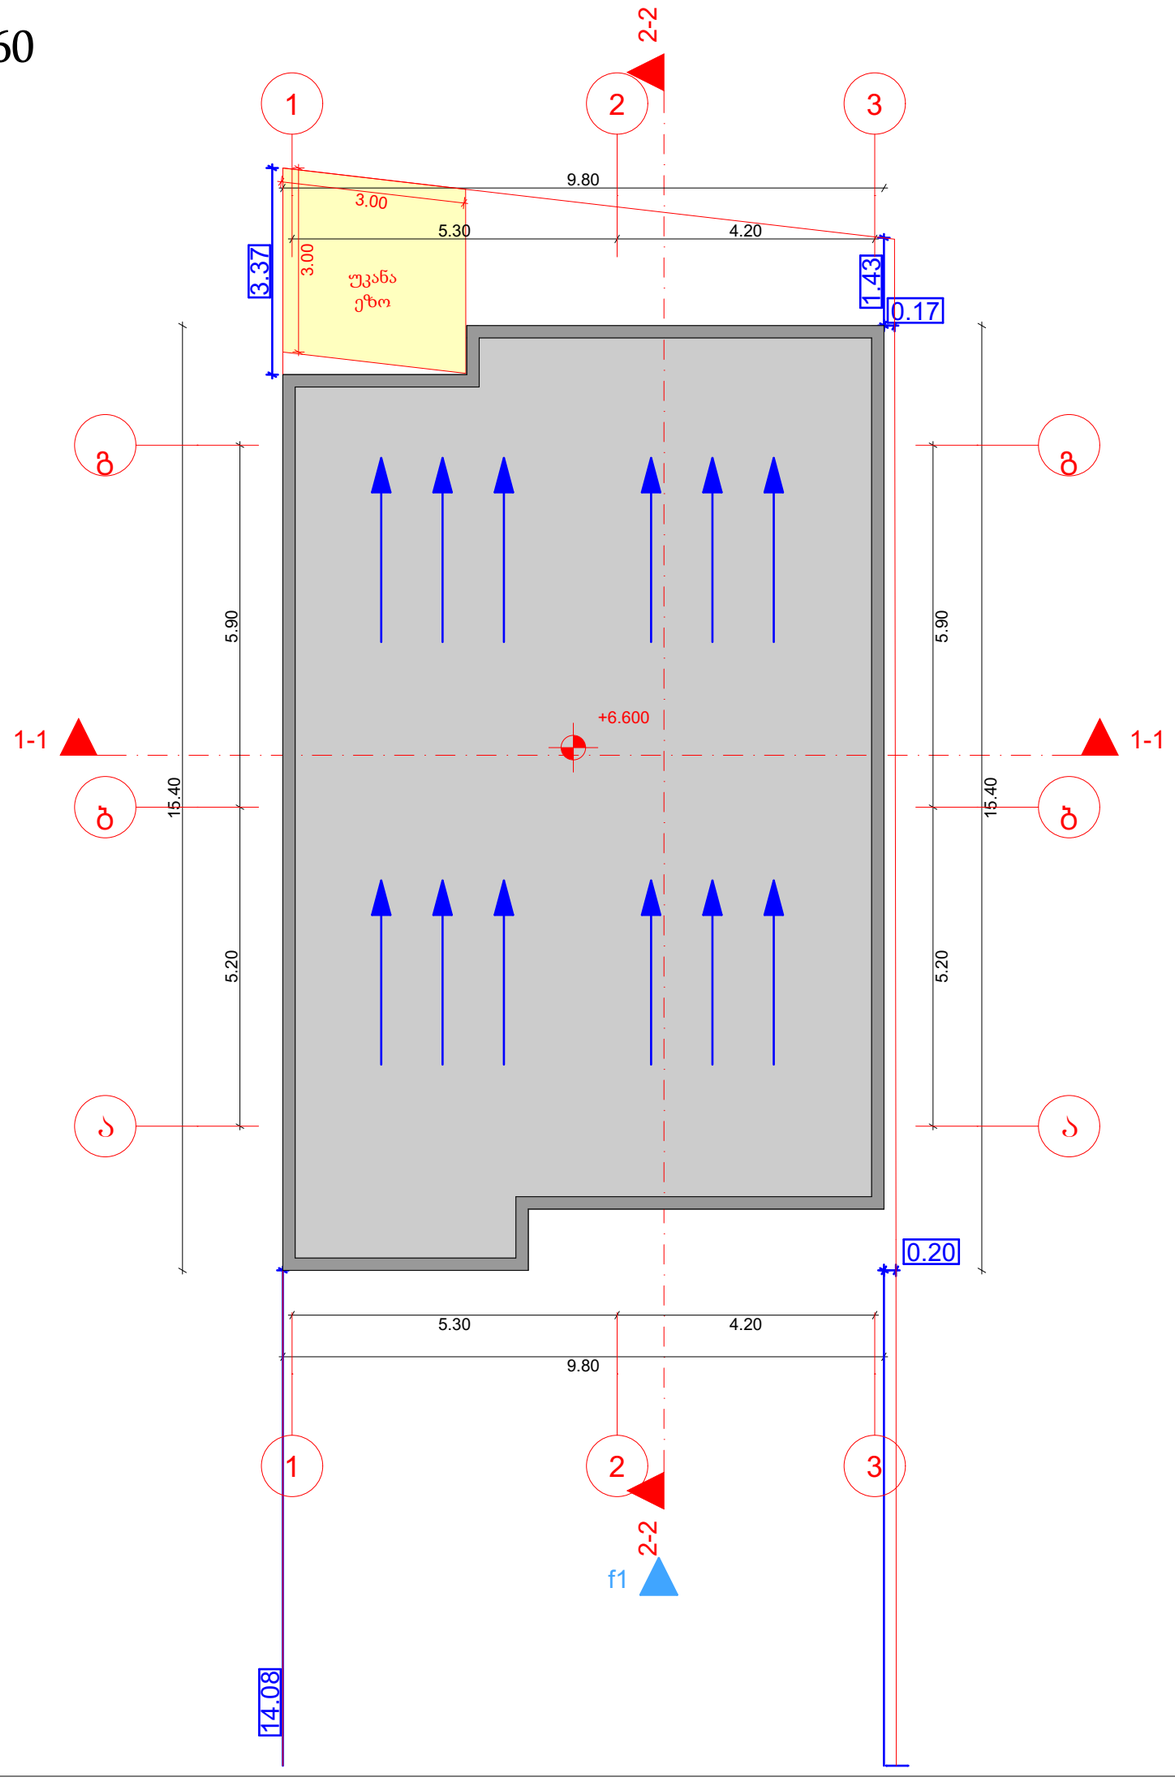

მისამართი:
ქალაქი თბილისი, სოფელი დიღომი, ცამეტი ასურელი მამის III შესახვევი, N 13
ს/კ:01.72.14.324.006

პროექტის დასახელება:
ინდივიდუალური საცხოვრებელი სახლი

დამკვეთი:
შპს ურბან ვილა (405778840)

შენიშვნა:

ნახაზის დასახელება:

მასშტაბი: 1:100

არქიტექტორი:
დ.მაისაშვილი

თარიღი 2026 წელი


A3

გვ.რაოდენობა	გვერდი

კროკი


კ-3 კოეფიციენტის
საანგარიშო კროკი

182.0/330=0.6

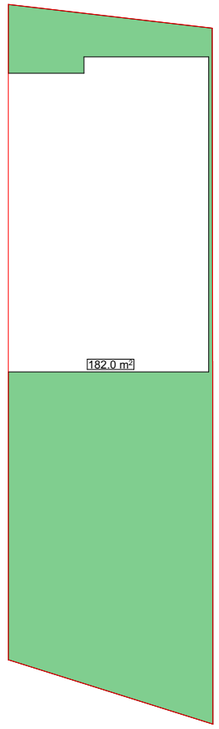


განაშენიანების
საანგარიშო კროკი


148.0+142.7=290.7

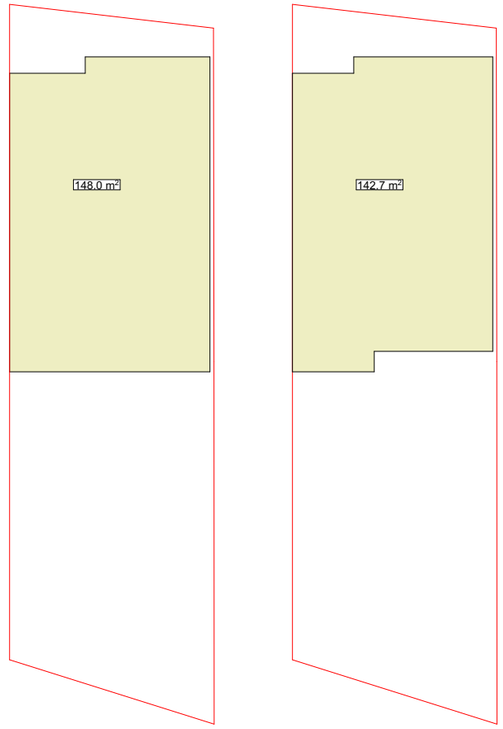

კ-1 კოეფიციენტის
საანგარიშო კროკი
14.0+148.0=162/330=0.49=0.5

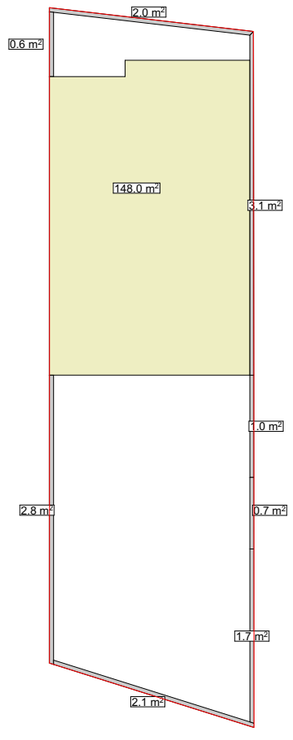

კ-2 კოეფიციენტის
საანგარიშო კროკი
262.1/330=0.79=0.8

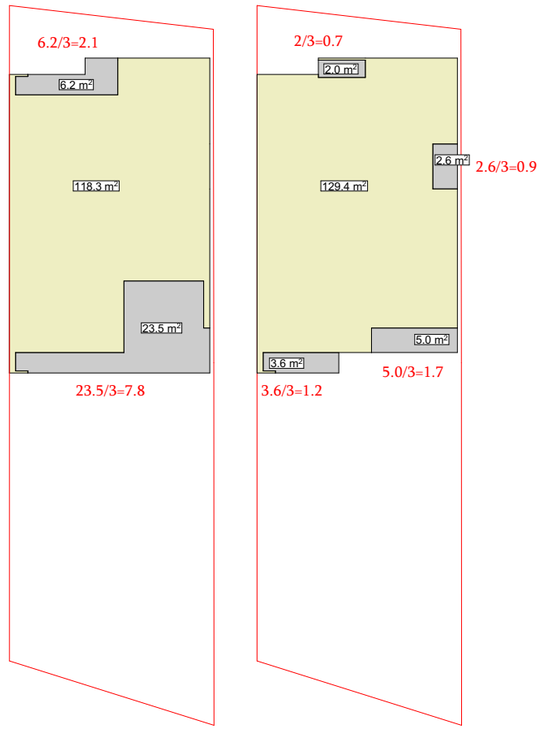

მისამართი:
ქალაქი თბილისი, სოფელი დიღომი, ცამეტი ასურელი მამის III შესახვევი, N 13
ს/კ:01.72.14.324.006

პროექტის დასახელება:

ინდივიდუალური საცხოვრებელი სახლი

დამკვეთი:

შპს ურბან ვილა (405778840)

შენიშვნა:

ნახაზის დასახელება:

მასშტაბი: 1:100

არქიტექტორი:
დ.მაისაშვილი

თარიღი 2026 წელი

A3

გვ.რაოდენობა	გვერდი