
ფასადი 1

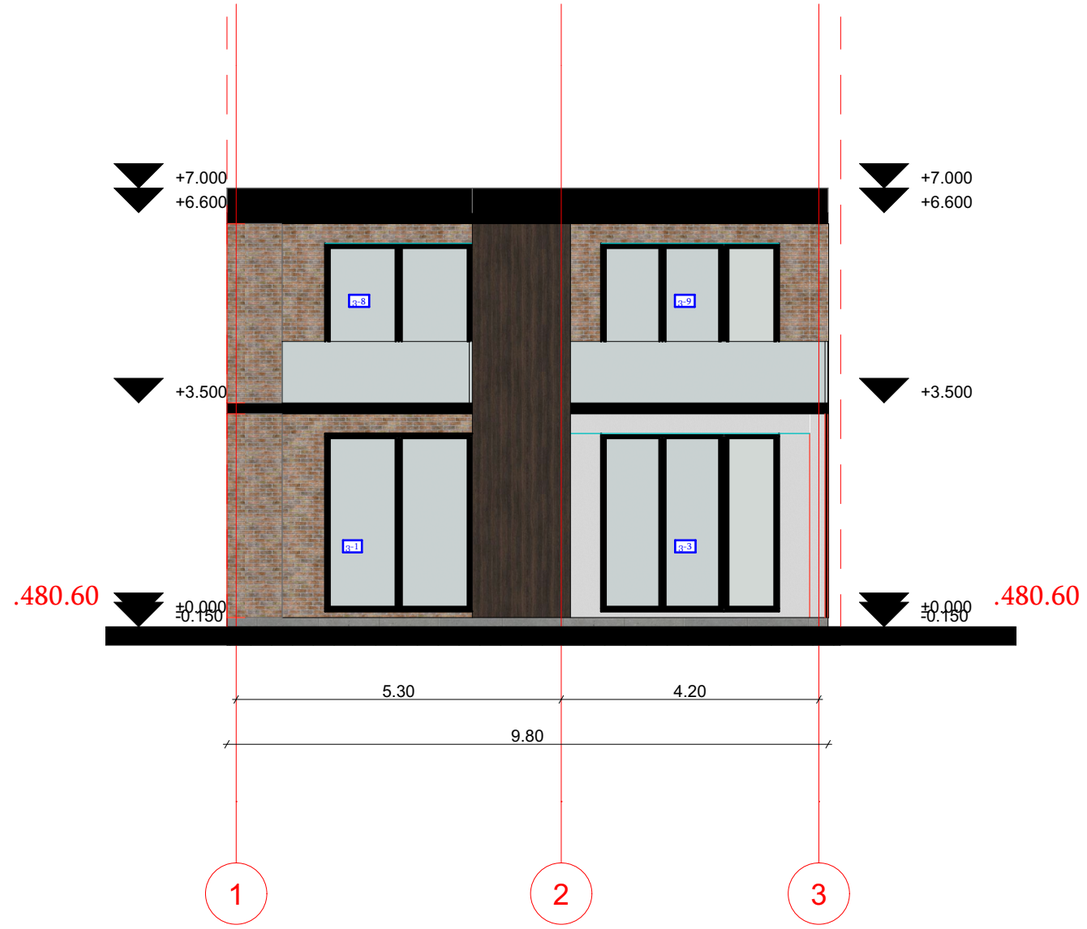

მისამართი:
ქალაქი თბილისი, სოფელი დიღომი, ცამეტი ასურელი მამის III შესახვევი, N 13
ს/კ:01.72.14.324.006

პროექტის დასახელება:
ინდივიდუალური საცხოვრებელი სახლი

დამკვეთი:
შპს ურბან ვილა (405778840)

შენიშვნა:

ნახაზის დასახელება:

მასშტაბი: 1:100


არქიტექტორი:
დ.მაისაშვილი

თარიღი 2026 წელი

A3

გვ.რაოდენობა	გვერდი

ფასადი 2

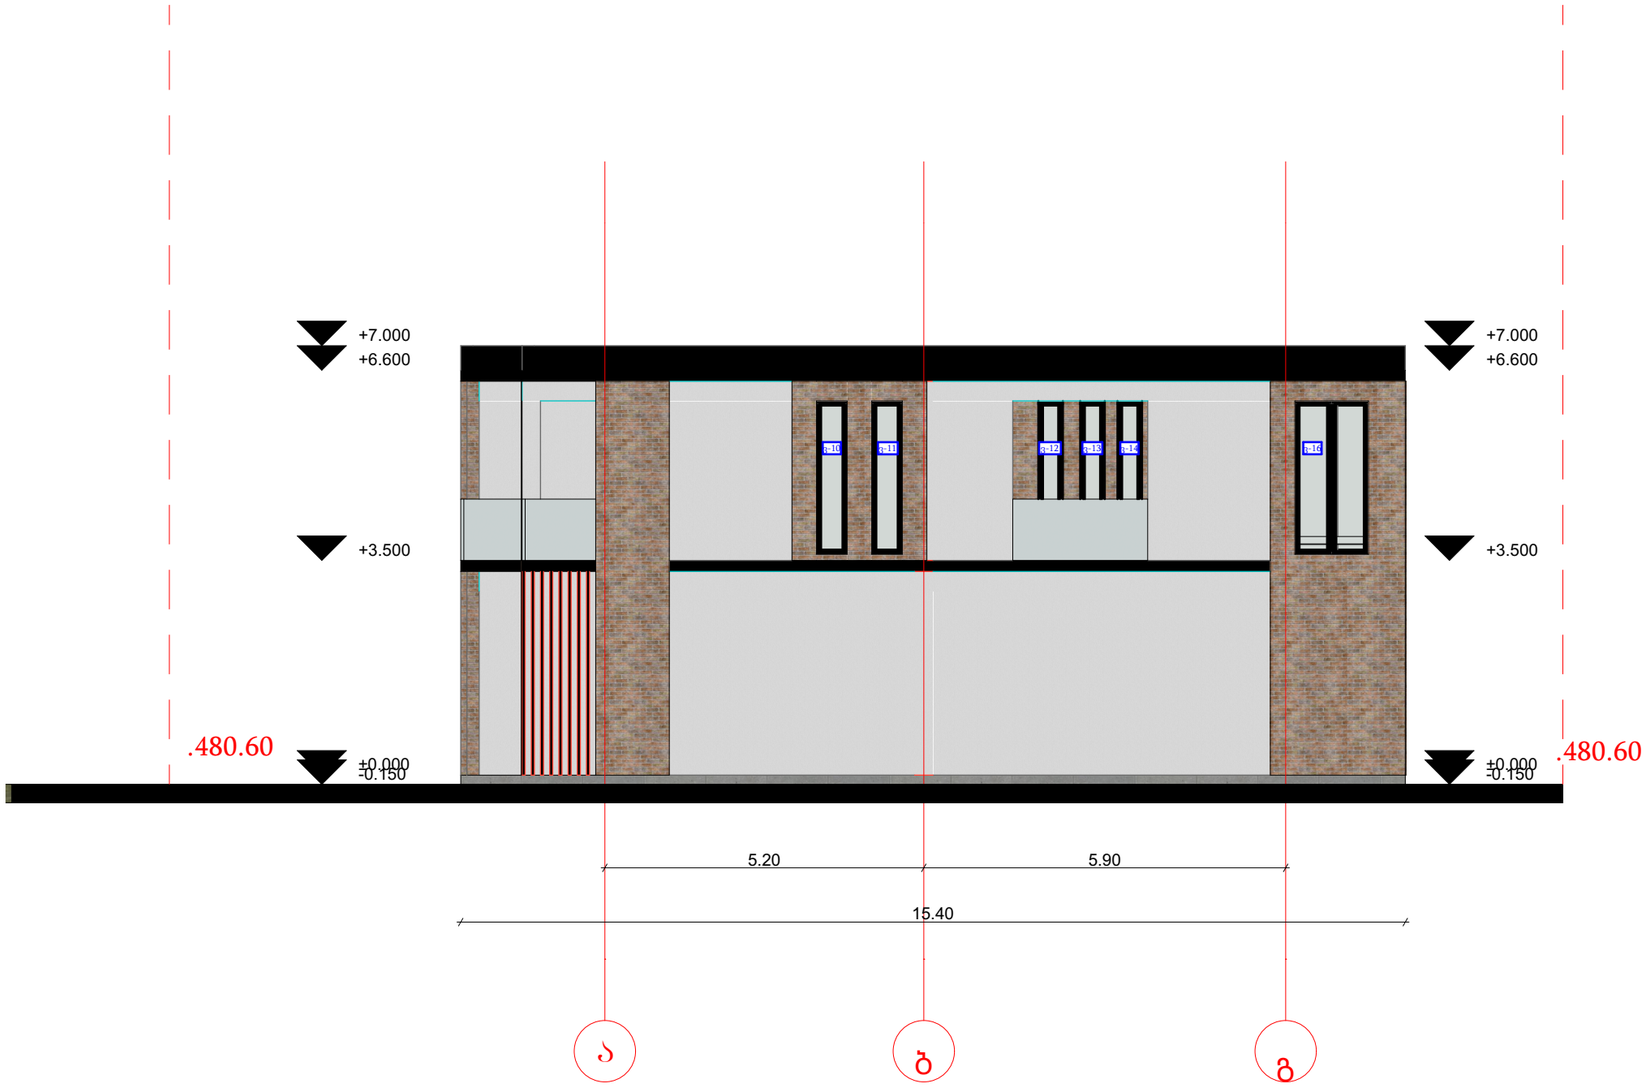

მისამართი:
ქალაქი თბილისი, სოფელი დიღომი, ცამეტი ასურელი მამის III შესახვევი, N 13
ს/კ:01.72.14.324.006

პროექტის დასახელება:

ინდივიდუალური საცხოვრებელი სახლი

დამკვეთი:

შპს ურბან ვილა (405778840)

შენიშვნა:

ნახაზის დასახელება:

მასშტაბი: 1:100


არქიტექტორი:
დ.მაისაშვილი

თარიღი 2026 წელი

A3

გვ.რაოდენობა	გვერდი

ფასადი 3

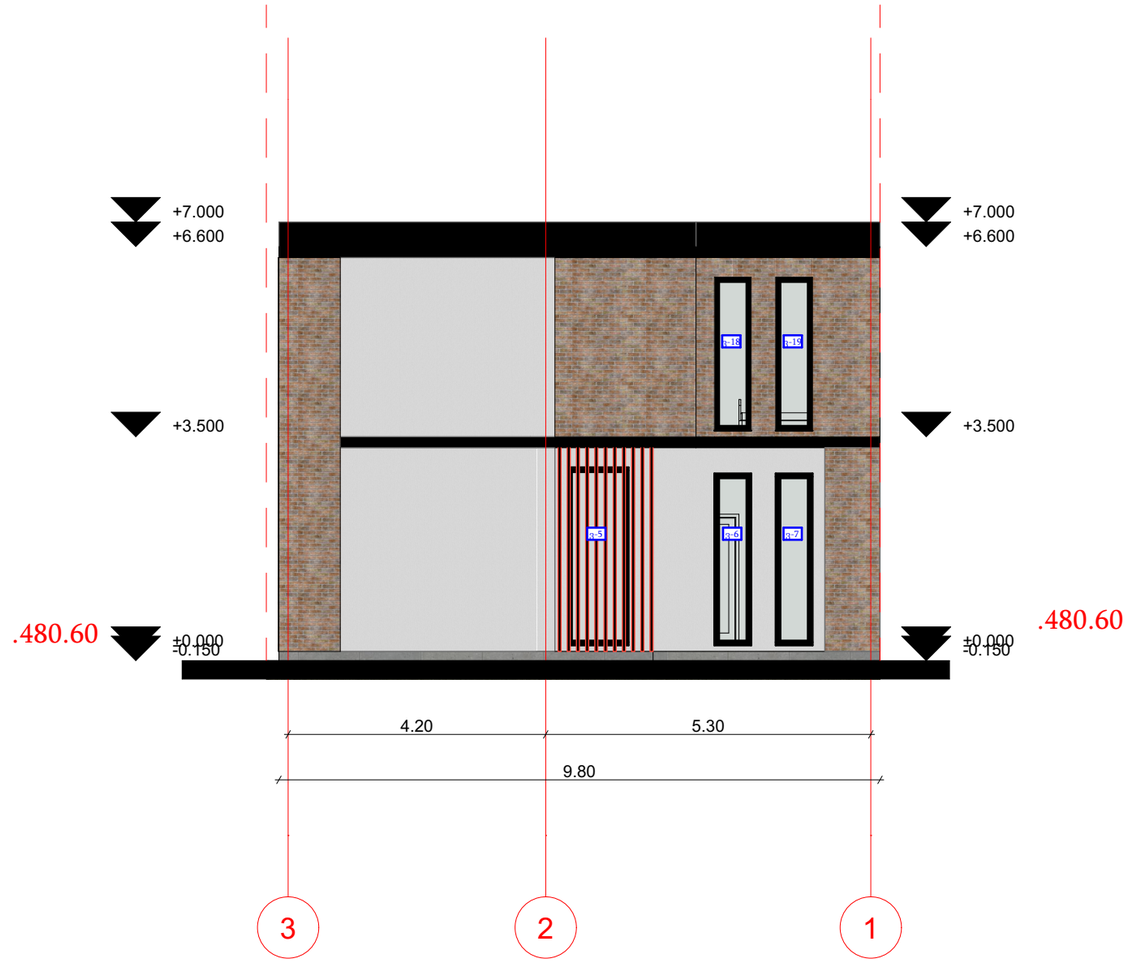

მისამართი:
ქალაქი თბილისი, სოფელი დიღომი, ცამეტი ასურელი მამის III შესახვევი, N 13
ს/კ:01.72.14.324.006

პროექტის დასახელება:

ინდივიდუალური საცხოვრებელი სახლი

დამკვეთი:

შპს ურბან ვილა (405778840)

შენიშვნა:

ნახაზის დასახელება:

მასშტაბი: 1:100


არქიტექტორი:
დ.მაისაშვილი

თარიღი 2026 წელი

A3

გვ.რაოდენობა	გვერდი

ფასადი 4

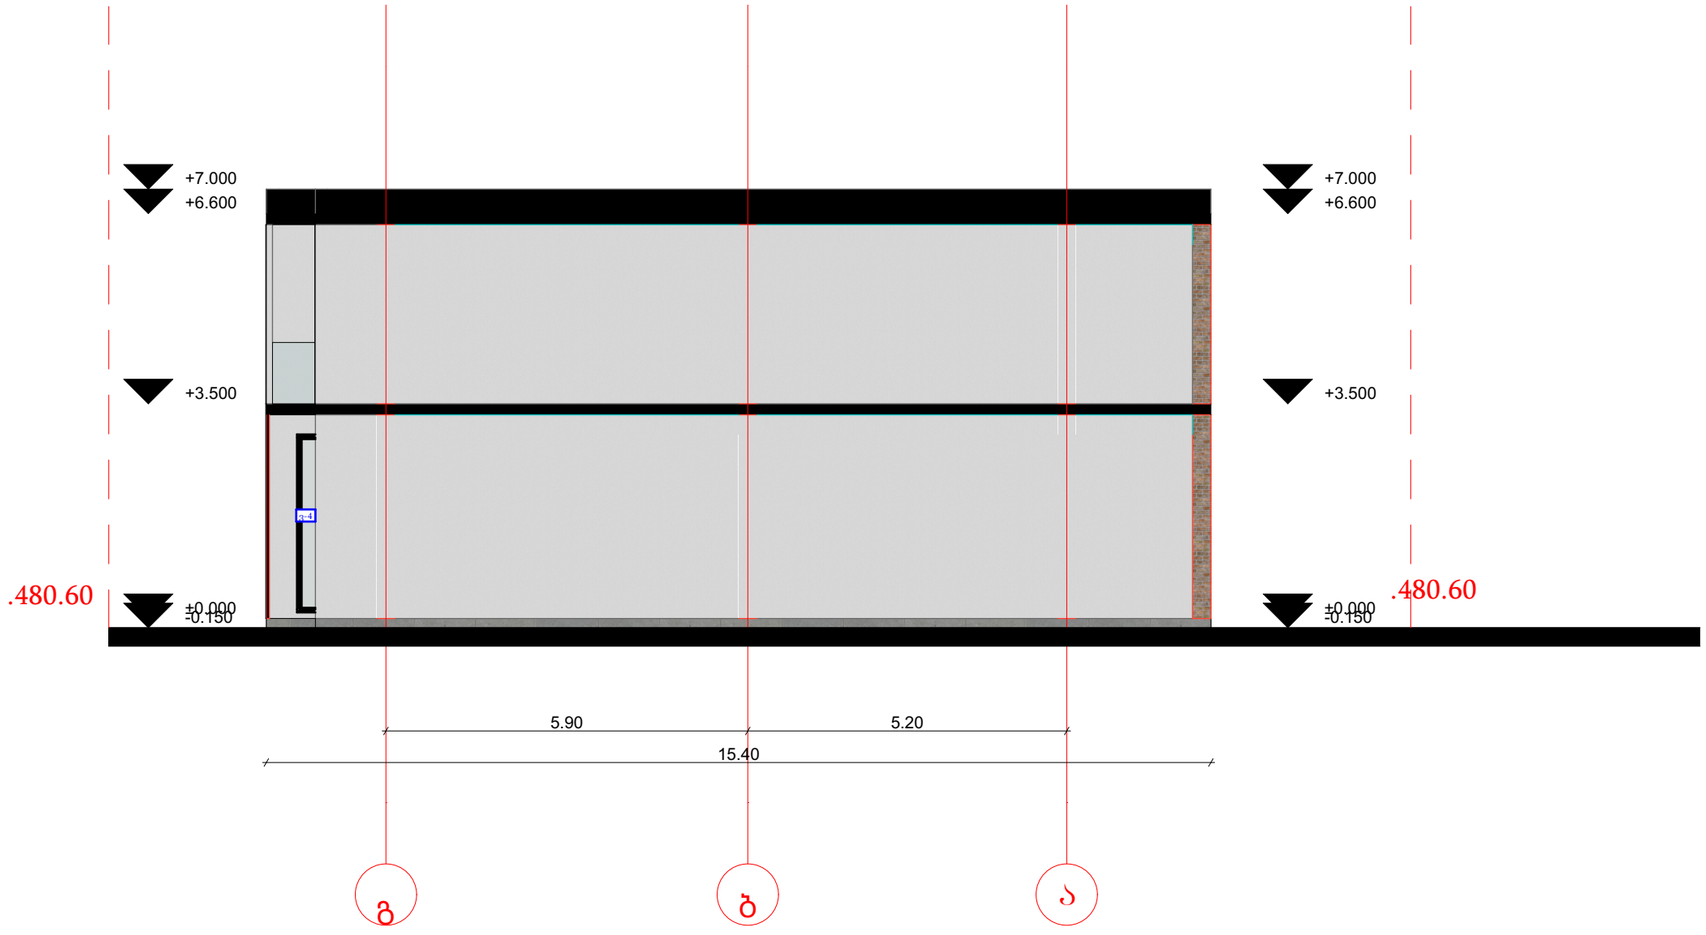

მისამართი:
ქალაქი თბილისი, სოფელი დიღომი, ცამეტი ასურელი მამის III შესახვევი, N 13
ს/კ:01.72.14.324.006

პროექტის დასახელება:
ინდივიდუალური საცხოვრებელი სახლი

დამკვეთი:
შპს ურბან ვილა (405778840)

შენიშვნა:

ნახაზის დასახელება:

მასშტაბი: 1:100

არქიტექტორი:
დ.მაისაშვილი


თარიღი 2026 წელი

A3


გვ.რაოდენობა	გვერდი

კარ-ფანჯრის სპეციფიკაცია


1-3 ღერძებში განთავსებული ღიობების სპეციფიკაცია

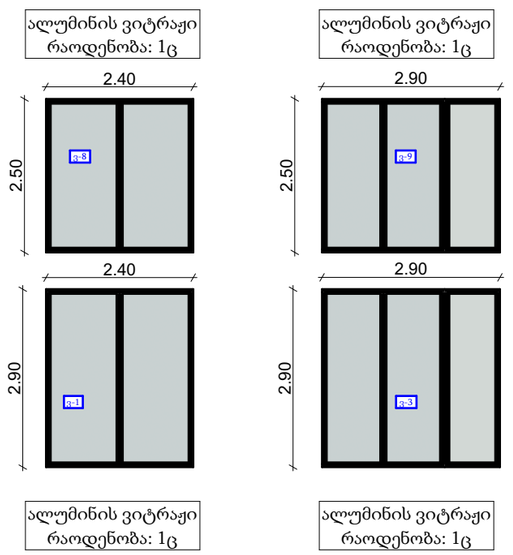


3-1 ღერძებში განთავსებული ღიობების სპეციფიკაცია

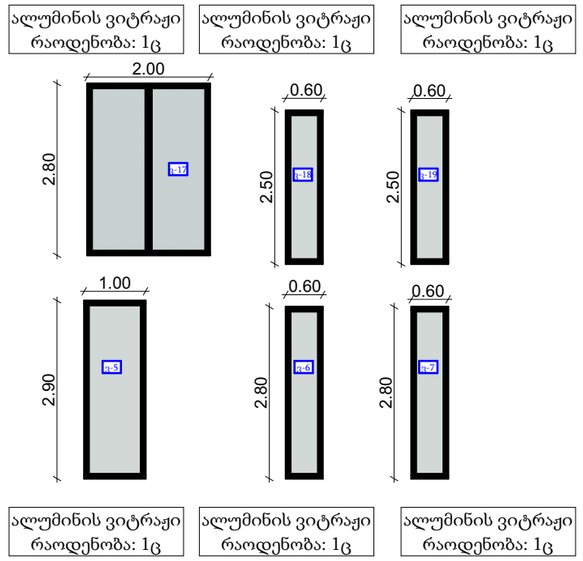

ა-გ ღერძებში განთავსებული ღიობების სპეციფიკაცია

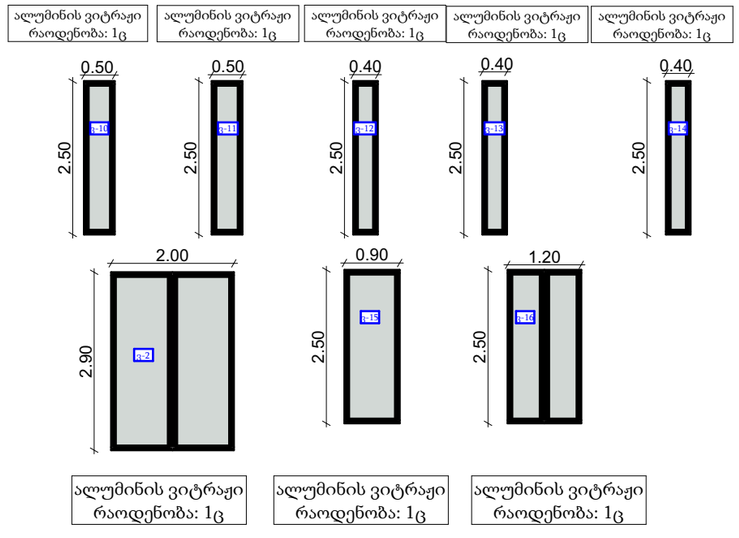

გ-ა ღერძებში განთავსებული ღიობების სპეციფიკაცია

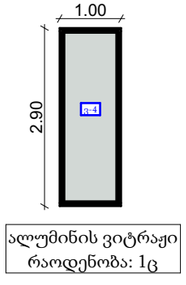

მისამართი:
ქალაქი თბილისი, სოფელი დიღომი, ცამეტი ასურელი მამის III შესახვევი, N 13
ს/კ:01.72.14.324.006

პროექტის დასახელება:
ინდივიდუალური საცხოვრებელი სახლი

დამკვეთი:
შპს ურბან ვილა (405778840)

შენიშვნა:

ნახაზის დასახელება:

მასშტაბი: 1:100

არქიტექტორი:
დ.მაისაშვილი

თარიღი 2026 წელი

A3

გვ.რაოდენობა	გვერდი

მასალის სპეციპიკაცია

ალუმინის ვიტრაჟი



დეკორატიული ნალესი



ხის ფაქტურის კომპოზიტური პანელი



დეკორატიული აგურის ფილა



მისამართი:
ქალაქი თბილისი, სოფელი დიღომი, ცამეტი ასურელი მამის III შესახვევი, N 13
ს/კ:01.72.14.324.006

პროექტის დასახელება:
ინდივიდუალური საცხოვრებელი სახლი

დამკვეთი:
შპს ურბან ვილა (405778840)

შენიშვნა:

ნახაზის დასახელება:

მასშტაბი: 1:100

არქიტექტორი:
დ.მაისაშვილი

თარიღი 2026 წელი

A3

გვ.რაოდენობა	გვერდი